



PREFEITURA DO
CRATO

ESTADO DO CEARÁ
Prefeitura Municipal do Crato
Procuradoria Geral do Município
Setor de Licitações



EDITAL
CONCORRÊNCIA - N° 2019.12.12.2

A Comissão Permanente de Licitação do Governo Municipal de Crato, nomeada pela portaria n° 0703001/2019 - GP, Crato/CE, 07 de março de 2019, com sua sede localizada no Largo Júlio Saraiva, s/n, Centro, Crato/CE torna público para conhecimento dos interessados que às **08h30min** do dia **12 de fevereiro de 2020**, na sala de reuniões no endereço acima citado, em sessão pública, darão início aos procedimentos de recebimento e abertura de documentos de habilitação e de propostas de preços da licitação na **Modalidade CONCORRÊNCIA, do tipo Menor Preço global, Contratação sob o Regime de Execução Indireta, Empreitada por Preço Unitário**, sendo o setor interessado a **Secretaria Municipal de Infraestrutura do Crato**, mediante as condições estabelecidas no presente Edital, tudo de acordo com a Lei n.° 8.666/93, de 21 de junho de 1993 e alterações posteriores, e Lei Complementar n° 123/2006.

Compõem-se este Edital das partes A e B, como a seguir apresentada:

PARTE A- Condições para competição, julgamento e adjudicação. Em que são estabelecidos os requisitos e as condições para competição, julgamento e formalização do contrato.

PARTE B - ANEXOS

ANEXO	I	Resumo das Ruas, Orçamento Consolidado, Planilhas de Serviços, Cronograma Físico Financeiro, Memória de Cálculo, Memorial Descritivo, Relatório Fotográfico, Composição Preços Unitários, Encargos Sociais, Composição de BDI e ART
ANEXO	II	Proposta Padronizada
ANEXO	III	Modelo de Carta Fiança
ANEXO	IV	Minuta do Contrato
ANEXO	V	Modelos de Declarações/Procuração

DAS DEFINIÇÕES:

Sempre que as palavras indicadas abaixo ou os pronomes usados em seu lugar aparecerem neste documento de licitação, ou em quaisquer de seus anexos, eles terão o significado determinado a seguir:

- A) CONTRATANTE: GOVERNO MUNICIPAL DE CRATO, através da SECRETARIA MUNICIPAL DE INFRAESTRUTURA DO MUNICÍPIO DE CRATO.
- B) PROPONENTE/CONCORRENTE/LICITANTE - Empresa que apresenta proposta para o objetivo desta licitação.
- C) CONTRATADA - Empresa vencedora desta licitação em favor da qual for adjudicado o objeto.
- D) CPL - Comissão Permanente de Licitação do Governo Municipal de Crato.

Cópia do Edital e seus anexos encontra-se a disposição dos interessados no endereço supramencionado, sempre de segunda às sextas-feiras, das 08:00h às 17:00h, devendo ser paga a quantia de R\$ 0,10 (dez) centavos





PREFEITURA DO
CRATO

ESTADO DO CEARÁ
Prefeitura Municipal do Crato
Procuradoria Geral do Município
Setor de Licitações



por folha reproduzida, através de DAM na Tesouraria da Secretaria Municipal de Finanças e Planejamento do Município de Crato pelo custo da reprodução ou pelo site www.tce.ce.gov.br.

1 - DO OBJETIVO

1.1 - A presente licitação tem como objeto a **CONTRATAÇÃO DOS SERVIÇOS DE ENGENHARIA PARA PAVIMENTAÇÃO EM PEDRA TOSCA EM DIVERSAS RUAS DO MUNICÍPIO DE CRATO/CE.**

2. DAS CONDIÇÕES DE PARTICIPAÇÃO, CREDENCIAMENTO E IMPUGNAÇÃO AO EDITAL:

2.1 - Poderão participar desta licitação empresas que atuem no ramo, localizada em qualquer Unidade da Federação, sob a denominação de sociedades (sociedades em nome coletivo, em comandita simples, em comandita por ações, anônima e limitada) e de sociedades simples (associações e fundações) - exceto sociedade cooperativa - devidamente cadastradas ou não, que atendam a todas as condições exigidas neste edital, inclusive tendo seus objetivos sociais ou cadastramento compatíveis com o objeto da licitação.

2.2 - Não poderão participar licitantes com sócios, diretores, representantes ou responsáveis técnicos em comuns.

2.2.1 - Se antes do início da abertura dos envelopes de habilitação for constatada a comunhão de sócios, diretores, representantes ou responsáveis técnicos entre licitantes participantes, somente uma delas poderá participar do certame.

2.2.2 - Se constatada a comunhão de sócios, diretores, representantes ou responsáveis técnicos entre licitantes participantes após a abertura dos envelopes de habilitação, tornará inabilitadas as referidas empresas, não podendo participar da fase posterior do certame, uma vez que tal fato quebra o sigilo das propostas contrariando o Art. 3º da lei 8.666/93.

2.3 - Não poderão participar desta licitação os interessados que se encontrem em processo de falência ou de recuperação judicial; de dissolução; de fusão, cisão ou incorporação; ou ainda, que estejam cumprindo suspensão temporária de participação em licitação ou impedimento de contratar com o Município de Crato-Ceará, ou que tenham sido declarados inidôneos para licitar ou contratar com a Administração Pública, bem como licitantes que se apresentem constituídos na forma de empresas em consórcio.

2.4 - Cada licitante deve apresentar-se com apenas um representante que, devidamente munido de documentação hábil de credenciamento, será o único admitido a intervir nas fases de procedimento licitatório, respondendo assim, para todos os efeitos, por sua representada, devendo ainda, no ato da entrega dos envelopes exibir um documento de identificação com foto expedido por órgão oficial.

2.4.1 Por documento hábil, entende-se:

2.4.1.1 - **Procuração pública ou particular específica para a presente licitação**, acompanhado do Ato constitutivo, estatuto ou contrato social em vigor, acompanhado de todos os aditivos, ou se for o caso do último aditivo consolidado, devidamente registrados; Em se tratando de **procuração particular, esta deverá vir com firma reconhecida em Cartório.**



PREFEITURA DO
CRATO

ESTADO DO CEARÁ
Prefeitura Municipal do Crato
Procuradoria Geral do Município
Sector de Licitações



2.4.1.2 - Quando o representante for titular ou sócio da empresa deverá apresentar o Ato constitutivo, estatuto ou contrato social em vigor, acompanhado de todos os aditivos, ou se for o caso o último aditivo consolidado, devidamente registrados, comprovando tal condição.

2.4.1.3 - **Certidão Específica** emitida pela Junta Comercial da sede da empresa licitante, (certidão informando o histórico de todos os atos/eventos registrados).

2.5 - A não-apresentação ou incorreção dos documentos de que trata o subitem anterior não implicará na inabilitação da licitante, mas impedirá o representante de se manifestar e responder pela mesma.

2.6 - O interessado em participar deverá conhecer todas as condições estipuladas no presente Edital para o cumprimento das obrigações do objeto da licitação e apresentação dos documentos exigidos. A participação na presente licitação implicará na total aceitação a todos os termos da CONCORRÊNCIA e integral sujeição à legislação aplicável, notadamente à Lei 8.666/93, alterada e consolidada.

2.7 - Qualquer cidadão é parte legítima para impugnar o presente edital de licitação por irregularidade na aplicação da Lei 8.666/93 e alterações posteriores, devendo protocolar o pedido até 5 (cinco) dias úteis antes da data fixada para a abertura dos envelopes de habilitação, devendo a Administração julgar e responder à impugnação em até 3 (três) dias úteis, sem prejuízo da faculdade prevista no § 1º do art. 113 da Lei 8.666/93.

2.8 - Decairá do direito de impugnar os termos do edital, o licitante que não o fizer até o segundo dia útil que anteceder a **abertura dos envelopes de habilitação**, hipótese em que tal comunicação não terá efeito de recurso. Caberá a Presidente da Comissão Permanente de Licitação decidir sobre a petição no prazo de 24 (vinte e quatro) horas.

2.9 - A impugnação feita tempestivamente pelo licitante não o impedirá de participar do processo licitatório até o trânsito em julgado da decisão a ela pertinente.

2.10 - Somente serão aceitas solicitações de esclarecimentos, providências ou impugnações mediante petição confeccionada em máquina datilográfica ou impressora eletrônica, em tinta não lavável, que preencham os seguintes requisitos:

2.10.1 - O endereçamento a Presidente da Comissão Permanente de Licitação da Prefeitura Municipal de Crato;

2.10.2 - A identificação precisa e completa do autor e seu representante legal (acompanhado dos documentos comprobatórios) se for o caso, contendo o nome, prenome, estado civil, profissão, domicílio, número do documento de identificação, devidamente datada, assinada e protocolada no setor de Protocolo da Prefeitura de Crato, dentro do prazo editalício;

2.10.3 - O fato e o fundamento jurídico de seu pedido, indicando quais os itens ou subitens discutidos;

2.10.4 - O pedido, com suas especificações;

2.11 - A resposta do Município de Crato, será disponibilizada a todos os interessados mediante afixação de cópia da íntegra do ato proferido pela administração no DOM (Diário Oficial do Município) e flanelógrafo do Setor de Licitações do Município de Crato, constituirá aditamento a estas Instruções.

2.12 - O aditamento prevalecerá sempre em relação ao que for aditado.

(P)



**PREFEITURA DO
CRATO**

ESTADO DO CEARÁ
Prefeitura Municipal do Crato
Procuradoria Geral do Município
Setor de Licitações



2.13 - Acolhida a petição de impugnação contra o ato convocatório que importe em modificação dos termos do edital será designada nova data para a realização do certame, exceto quando, inquestionavelmente, a alteração não afetar a formulação das propostas.

2.13.1 - Qualquer modificação neste edital será divulgada pela mesma forma que se deu ao texto original, exceto quando, inquestionavelmente, a alteração não afetar a formulação das propostas.

3. DA HABILITAÇÃO:

Os interessados habilitar-se-ão para a presente licitação, mediante a apresentação dos seguintes Documentos, os quais serão analisados quanto à sua autenticidade e ao seu prazo de validade:

3.1. RELATIVA À HABILITAÇÃO JURÍDICA:

3.1.1. a) Ato constitutivo, estatuto ou contrato social em vigor, acompanhado de todos os aditivos, ou se for o caso do último aditivo consolidado, devidamente registrados, em se tratando de sociedades comerciais, e, no caso de sociedades por ações, acompanhada de documentos de eleição de seus administradores. b) Registro comercial, no caso de empresa individual. c) Inscrição do ato constitutivo, no caso de sociedades civis, acompanhadas de prova de diretoria em exercício. d) Decreto de autorização, em se tratando de empresa ou sociedade estrangeira em funcionamento no País, e ato de registro ou autorização para funcionamento expedido pelo órgão competente, quando a atividade assim o exigir;

3.1.2 - Cópia autenticada em Cartório da Cédula de Identidade de todos os sócios, diretores ou do empresário individual, no caso de sociedade anônima pode ser apresentada a cópia da cédula de identidade de seus administradores, membros de conselho de administração e da diretoria acompanhadas dos atos que os nomearam.

3.2. RELATIVA À REGULARIDADE FISCAL E TRABALHISTA:

3.2.1. Prova de inscrição no Cadastro Nacional de Pessoas Jurídicas (CNPJ);

3.2.2. Prova de inscrição no cadastro de contribuintes municipal ou estadual, relativo ao domicílio ou sede do licitante;

3.2.3. Prova de Regularidade relativa aos Tributos Federais e Dívida Ativa da União (inclusive contribuições sociais), com base na Portaria Conjunta RFB/PGFN nº 1.751, de 02/10/2014;

3.2.4. Prova de Regularidade relativa a Fazenda Estadual do domicílio ou sede da licitante;

3.2.5. Prova de Regularidade relativa a Fazenda Municipal do domicílio ou sede da licitante;

3.2.6. Prova de regularidade relativa ao fundo de garantia por tempo de serviço (FGTS);

3.2.7. Prova de inexistência de débitos inadimplidos perante a Justiça do Trabalho, mediante a apresentação de Certidão Negativa, nos termos do Título VII-A das Consolidações das Leis do Trabalho, aprovada pelo Decreto-Lei nº 5.452, de 1º de maio de 1943.

(P)



PREFEITURA DO
CRATO

ESTADO DO CEARÁ
Prefeitura Municipal do Crato
Procuradoria Geral do Município
Setor de Licitações



3.3. RELATIVA À QUALIFICAÇÃO ECONÔMICO-FINANCEIRA:

3.3.1. Balanço patrimonial e demonstrações contábeis do último exercício social, já exigíveis e apresentados na forma da lei, que comprovem a boa situação financeira da empresa, vedada a sua substituição por balancetes ou balanços provisórios, podendo ser atualizados por índices oficiais quando encerrados a mais de 03 (três) meses da data de apresentação da proposta, devidamente assinados por contabilista registrado no CRC, bem como por sócio, gerente ou diretor, acompanhado dos termos de Abertura e de Encerramento do Livro Diário, devidamente averbados na Junta Comercial da sede ou domicílio do fornecedor ou em outro órgão equivalente;

3.3.2. O índice que comprovará a boa situação da sociedade será o seguinte:

3.3.2.1 - Índice de Liquidez Geral maior ou igual a 1,2, devidamente assinado por contabilista registrado no CRC, bem como por sócio, gerente ou diretor da licitante;

(AC + RLP)

Índice de Liquidez Geral (LG) = -----
(PC + ELP) ou (PNC)

Onde : AC é o Ativo Circulante

PC é o Passivo Circulante

RLP é o Realizável a Longo Prazo

ELP é o Exigível a Longo Prazo

PNC é o Passivo não circulante

3.3.3 - Certidão Negativa de Falência / Concordata / Recuperação Judicial, expedida pelo distribuidor da sede do Licitante.

3.3.4. Garantia nas mesmas modalidades e critérios previstos no caput e § 1º do Art. 56 da Lei nº 8.666/93, no montante de **R\$ 16.489,80 (dezesseis mil, quatrocentos e oitenta e nove reais e oitenta centavos)**.

3.3.4.1. A licitante poderá optar por uma das seguintes modalidades de garantia: caução em dinheiro, títulos da dívida pública, seguro garantia, ou por fiança bancária;

3.3.4.1.1. Ao optar por caução em dinheiro, os interessados deverão se dirigir a Unidade Arrecadadora/Tesouraria-Secretaria Municipal de Finanças e Planejamento do município de Crato, sito no Largo Júlio Saraiva, S/Nº - Crato/Ceará, para informações sobre a agência bancária e conta corrente específica para esta finalidade.

3.3.4.2. Caso a modalidade de garantia recair em títulos da dívida pública, estes deverão vir acompanhados de laudo de autenticidade e de laudo de valor atribuído aos títulos, com valores atualizados expedidos pela Comissão de Valores Mobiliários do Banco Central do Brasil, há no máximo um ano, a ser contado do dia da abertura do certame.

3.3.4.3. Caso a modalidade de garantia escolhida seja a fiança bancária, o licitante entregará o documento no original fornecido pela instituição que a concede, do qual deverá obrigatoriamente, constar:

3.3.4.3.1 Beneficiário: GOVERNO MUNICIPAL DE CRATO.

3.3.4.3.2. Objeto: Garantia da participação na CONCORRÊNCIA nº. 2019.12.12.2.

3.3.4.3.3. Valor: 1% (um por cento) do valor estimado.

(P)



**PREFEITURA DO
CRATO**

ESTADO DO CEARÁ
Prefeitura Municipal do Crato
Procuradoria Geral do Município
Sector de Licitações



3.3.4.3.4. Prazo de validade: 120 (cento e vinte) dias.

3.3.4.4. Caso a modalidade de garantia seja seguro garantia, o licitante deverá fazer a comprovação da apólice ou de documento hábil expedido pela seguradora, cuja vigência será de, no mínimo, 60 (sessenta) dias contados a partir da data do recebimento dos envelopes;

3.3.4.5. A liberação de qualquer das garantias somente será feita, para o(s) licitante(s) inabilitado(s), após concluída a fase de habilitação, e, para as demais, somente após o encerramento de todo o processo licitatório;

3.3.4.6. A garantia da proposta poderá ser executada;

a) se o licitante retirar sua proposta comercial durante o prazo de validade da mesma;

b) se o licitante não firma o contrato;

c) se o licitante não fornecer a Garantia Contratual.

3.3.4.7. **CERTIDÃO SIMPLIFICADA**, emitida pela Junta Comercial da sede da empresa licitante.

3.4. RELATIVA À QUALIFICAÇÃO TÉCNICA:

3.4.1 - CAPACITAÇÃO TÉCNICA OPERACIONAL

3.4.1.1 - Certidão de Registro e Quitação de Pessoa Jurídica junto ao Conselho Regional de Engenharia, Arquitetura e Agronomia - CREA, que conste responsável(eis) técnico(s) com aptidão para desempenho de atividade pertinente ao objeto da licitação.

3.4.1.2 - Atestado de visita ao local da(s) obra(s) / serviço (s), emitido pela Prefeitura Municipal de Crato-CE, por intermédio da Secretaria Municipal de Infraestrutura, de que a LICITANTE/PROPONENTE, através de seu responsável técnico, visitou o local onde será (ão) executada(s) a(s) obra(s)/ serviço(s), tomando pleno e total conhecimento de todos os aspectos que possam influir, direta ou indiretamente, na execução dos mesmos e que o projeto é compatível com o local. Agendada previamente a visita junto a Secretaria Municipal de Infraestrutura, através do telefone (88) 2156-3259 nos horários de 08:00 h as 17:00h, caso o licitante opte para a não realização da visita o mesmo tem que declarar expressamente quem tem pleno e total conhecimento de todos os aspectos que possam influir direta e indiretamente, na execução dos serviços.

3.4.1.3 - Comprovação da capacidade técnico-operacional da empresa licitante, a ser feita por intermédio de atestado(s) ou certidão(ões) fornecido(s) por pessoa(s) jurídica(s) de direito público ou privado, em que figurem o nome da licitante na condição de "contratada", na execução de serviços de características técnicas similares às do objeto da presente licitação sendo:

- **EXECUÇÃO DOS SERVIÇOS DE PAVIMENTAÇÃO EM PEDRA TOSCA S/ REJUNTAMENTO (AGREGADO ADQUIRIDO), COM ÁREA MÍNIMA DE 10.946 M² (DEZ MIL E NOVECENTOS E QUARENTA E SEIS METROS QUADRADOS);**

- **EXECUÇÃO DOS SERVIÇOS DE MEIO FIO DE PEDRA GRANÍTICA, COM ÁREA MÍNIMA DE 612 M (SEISCENTOS E DOZE METROS);**

(P)



**PREFEITURA DO
CRATO**

ESTADO DO CEARÁ
Prefeitura Municipal do Crato
Procuradoria Geral do Município
Sector de Licitações



3.4.2 - CAPACITAÇÃO TÉCNICA PROFISSIONAL

3.4.2.1 - Indicação do pessoal técnico adequado e disponível para a realização do objeto da licitação, bem como a qualificação profissional de cada um dos membros da equipe técnica que se responsabilizará pelos trabalhos.

3.4.2.2 - Apresentar comprovação da licitante de possuir em seu quadro permanente, na data prevista no preâmbulo deste Edital, profissional de nível superior, devidamente reconhecido pela entidade competente, detentor de no mínimo de 01 (um) atestado ou certidão de responsabilidade técnica, com o respectivo acervo expedido pelo CREA, emitido por pessoa jurídica de direito público ou privado, que comprove(m) ter o(s) profissional(is), obras ou serviços de engenharia de características técnicas similares as do objeto ora licitado, atinentes às respectivas parcelas de maior relevância, não se admitindo atestado(s) de fiscalização ou supervisão de obras/serviços.

3.4.2.3 - Entende-se, para fins deste edital, como pertencente ao quadro permanente: sócio, diretor ou responsável técnico.

3.4.2.3.1 - A comprovação de vinculação ao quadro permanente da licitante será feita:

a) Para sócio, mediante a apresentação do contrato social ou estatuto social e aditivos.

b) Para diretor, mediante a apresentação da ata de eleição e posse da atual diretoria, devidamente registrada junto ao órgão competente.

c) Se o responsável técnico não for sócio e/ou diretor da empresa, a comprovação será atendida mediante a apresentação da cópia da Carteira de Trabalho e Previdência Social (CTPS) devidamente assinada ou Contrato de Prestação de Serviço celebrado de acordo com a legislação civil comum.

3.4.2.3.2 - Para fins da comprovação de que trata este subitem são consideradas parcelas de maior relevância ou similar:

- **EXECUÇÃO DOS SERVIÇOS DE PAVIMENTAÇÃO EM PEDRA TOSCA S/ REJUNTAMENTO (AGREGADO ADQUIRIDO) ;**

- **EXECUÇÃO DOS SERVIÇOS DE MEIO FIO DE PEDRA GRANÍTICA;**

3.4.2.4 - O profissional responsável técnico apresentado no ACERVO DE CAPACIDADE TÉCNICA anexado pela licitante, deverá obrigatoriamente constar na certidão de registro de quitação de pessoa jurídica junto ao CREA, e participar permanentemente dos serviços objeto desta licitação.

3.4.2.4.1 - Compromisso de participação do pessoal técnico qualificado, no qual os profissionais indicados pela proponente para fins de comprovação de capacitação técnica, declarem que participarão, permanentemente, a serviço da proponente, das obras objeto desta licitação, que deverá vir com firma reconhecida em cartório para comprovar a veracidade das informações.

3.5. OUTROS DOCUMENTOS DE HABILITAÇÃO:

(P)



**PREFEITURA DO
CRATO**

ESTADO DO CEARÁ
Prefeitura Municipal do Crato
Procuradoria Geral do Município
Setor de Licitações



3.5.1 - Declaração de que, em cumprimento ao estabelecido na Lei n.º 9.854, de 27/10/1999, publicada no DOU de 28/10/1999, e ao inciso XXXIII, do artigo 7º da Constituição Federal, não emprega menor de 18 (dezoito) anos em trabalho noturno, perigoso ou insalubre, nem emprega menores de 16 (dezesesseis) anos em trabalho algum, salvo na condição de aprendiz, a partir de 14 (quatorze) anos.

3.5.2 - Declaração, sob as penalidades cabíveis, de que a licitante não foi declarada inidônea para licitar ou contratar com a administração pública, nos termos do inciso IV do art. 87 da Lei N.º. 8.666/93 e da inexistência de fato superveniente impeditivo da habilitação, ficando ciente da obrigatoriedade de declarar ocorrências posteriores, conforme modelo constante dos anexos deste edital (art. 32, §2º, da Lei N.º. 8.666/93).

3.5.3 Declaração de Vínculo Familiar, em conformidade com o anexo V item 04 do edital.

3.5.4 Declaração de Vínculo Empregatício, em conformidade com anexo V item 05 do edital.

3.5.5 As microempresas ou empresas de pequeno porte (ME ou EPP), nos termos da Lei Complementar N.º. 123/06 e Lei 147/2014, para que estas possam gozar dos benefícios previstos nos referidos diplomas legais é necessário, apresentar Declaração de microempresa ou empresa de pequeno porte (ME ou EPP), nos termos do art. 3º do referido diploma legal.

3.5.5.1. Em se tratando de microempresa ou empresa de pequeno porte (ME ou EPP) que possua restrição fiscal, quanto aos documentos exigidos neste certame, deverá apresentar a declaração de que consta a restrição fiscal e que se compromete em sanar o vício, no prazo de 05 (cinco) dias úteis conforme dispõe o art. 43, §1º da Lei Complementar N.º. 123/06.

3.6 - As microempresas e empresas de pequeno porte, deverão apresentar toda a documentação exigida para efeito de comprovação de regularidade fiscal, mesmo que esta apresente alguma restrição

3.6.1 - Havendo alguma restrição na comprovação da regularidade fiscal, será assegurado o prazo de 5 (cinco) dias úteis, cujo termo inicial corresponderá ao momento em que o proponente for declarado o vencedor do certame, prorrogáveis por igual período, a critério da Administração Pública, para a regularização da documentação, pagamento ou parcelamento do débito, e emissão de eventuais certidões negativas ou positivas com efeito de certidão negativa.

3.6.2 - A não-regularização da documentação, no prazo previsto no subitem anterior, implicará decadência do direito à contratação, sem prejuízo das sanções previstas no art. 81 da Lei n.º 8.666, de 21 de junho de 1993, sendo facultado à Administração convocar os licitantes remanescentes, na ordem de classificação, para a assinatura do contrato, ou revogar a licitação.

3.7. A documentação apresentada integrará os autos do processo e não será devolvida. Toda a Documentação deverá estar atualizada nos termos da legislação vigente;

3.7.1 - Todos os documentos necessários à participação na presente licitação deverão ser apresentados em uma única via original ou cópia autenticada em Cartório.

(P)



**PREFEITURA DO
CRATO**

ESTADO DO CEARÁ
Prefeitura Municipal do Crato
Procuradoria Geral do Município
Setor de Licitações



3.7.2 - Cada face de documento reproduzida deverá corresponder a uma autenticação, ainda que diversas reproduções sejam feitas na mesma folha, todos perfeitamente legíveis.

3.7.3 - Não serão aceitos documentos apresentados por meio de fitas, discos magnéticos, filmes ou cópias em fac-símile, mesmo autenticadas, admitindo-se fotos, gravuras, desenhos, gráficos ou catálogos apenas como forma de ilustração das propostas de preço.

3.7.4 - Os documentos necessários à participação na presente licitação, compreendendo os documentos referentes à habilitação, à proposta de preço e seus anexos, deverão ser apresentados no idioma oficial do Brasil.

3.7.5 - Quaisquer documentos necessários à participação no presente certame licitatório, apresentados em língua estrangeira, deverão ser autenticados pelos respectivos consulados e traduzidos para o idioma oficial do Brasil, por tradutor juramentado.

3.7.6 - Caso o documento apresentado seja expedido por instituição que regulamente a disponibilização do documento pela Internet, a CPL poderá verificar a autenticidade do mesmo através de consulta eletrônica.

3.7.7 - Caso o documento apresentado seja expedido por instituição pública que esteja com seu funcionamento paralisado no dia de recebimento dos envelopes, a licitante deverá, sob pena de ser inabilitada, apresentar o referido documento constando o termo final de seu período de validade coincidindo com o período da paralisação e deverá, quando do término da paralisação, sob pena de ser inabilitada supervenientemente, levar o documento à CPL nas condições de autenticação exigidas por este edital, para que seja apensado ao processo de licitação. Caso o processo já tenha sido enviado ao órgão de origem da licitação, deverá a licitante levá-lo a esta instituição para que o mesmo se proceda.

3.7.8 - Os documentos de habilitação exigidos, quando não contiverem prazo de validade expressamente determinado ou exigidos neste edital, não poderão ter suas datas de expedição superiores a 30 (trinta) dias anteriores a data de abertura da presente licitação.

3.7.9 - Os documentos apresentados, cópias ou originais, deverão conter todas as informações de seu bojo legíveis e inteligíveis, sob pena de os mesmos serem desconsiderados pela Comissão Permanente de Licitação.

3.8 - Os licitantes que apresentarem documentos de habilitação em desacordo com as descrições do item 3 deste edital serão eliminados e não participarão da fase subsequente do processo licitatório.

3.9 - Somente será aceito o documento acondicionado no envelope "A", não sendo admitido posteriormente o recebimento de qualquer outro documento, nem permitido à licitante fazer qualquer adendo em documento entregue à Comissão, QUE REQUER, SE POSSÍVEL, QUE OS DOCUMENTOS NÃO SEJAM APRESENTADOS EM FORMA DE ESPIRAL, UMA VEZ QUE TAL PROCEDIMENTO DANIFICA AS ESTRUTURAS DOS MESMOS, DIFICULTANDO O SEU ARQUIVAMENTO.

3.10 - A Comissão poderá, também, solicitar original de documento já autenticado, para fim de verificação, sendo a empresa obrigada apresentá-lo no prazo máximo de 48 (quarenta e oito) horas contados a partir da solicitação, sob pena de, não o fazendo, ser inabilitada.

3.11 - A solicitação feita durante a sessão de habilitação deverá ser registrada em Ata.

3.12 - A CPL sugere que a documentação seja apresentada obedecendo-se a ordem acima requerida, item a item, carimbada e assinada pelo titular ou

P



**PREFEITURA DO
CRATO**

ESTADO DO CEARÁ
Prefeitura Municipal do Crato
Procuradoria Geral do Município
Setor de Licitações



responsável pela firma licitante, sendo endereçada e encaminhada à Comissão Permanente de Licitação, em envelope lacrado, contendo a seguinte inscrição:

AO GOVERNO MUNICIPAL DE CRATO
COMISSÃO PERMANENTE DE LICITAÇÃO
CONCORRÊNCIA N.º 2019.12.12.2
ENVELOPE "A" - DOCUMENTOS DE HABILITAÇÃO
RAZÃO SOCIAL:

4 - DA PROPOSTA DE PREÇO

4.1- Será aceito apenas um único envelope contendo as propostas de preços, devidamente lacrado, apresentado juntamente com o envelope de documentação, sobrescrito:

AO GOVERNO MUNICIPAL DE CRATO
COMISSÃO PERMANENTE DE LICITAÇÃO
CONCORRÊNCIA N.º 2019.12.12.2
ENVELOPE "B" - PROPOSTA COMERCIAL
RAZÃO SOCIAL:

4.2 - As propostas de preços deverão ser confeccionadas em única via, em papel timbrado, sem emendas, rasuras ou entrelinhas, com Nome/Razão Social e endereço do proponente, datadas, assinadas ou rubricadas em todas as folhas pelo representante legal e pelo responsável técnico da licitante, devidamente qualificados no processo licitatório.

4.2.1 - Na proposta de preços deverá constar os seguintes dados:

- a) Serviços a serem executados, iguais ao objeto desta licitação, conforme Anexos I e II;
- b) Preço Global por quanto à licitante se compromete a executar os serviços objeto desta Licitação, expresso em reais em algarismo e por extenso;
- c) Prazo de validade da Proposta, que será de, no mínimo, **60 (sessenta) dias**;
- d) **Prazo de execução dos serviços que será de 04 (quatro) meses.**

4.2.2 - A proposta deverá ser elaborada de forma detalhada, contendo de cada item a especificação do Grupo/Subgrupo/Serviço, a quantidade, a unidade, o preço unitário e total, e o global do orçamento por extenso, e ainda com:

4.2.2.1 - **Planilha de Composição de Preços Unitários**, para cada serviço constante do orçamento apresentado, contendo todos os insumos e coeficientes de produtividade necessários à execução de cada serviço, quais sejam equipamentos, mão-de-obra, totalização de encargos sociais, insumos, transportes, BDI, totalização de impostos e taxas, e quaisquer outros necessários à execução dos serviços.

4.2.2.2 - **Composição analítica da taxa de B.D.I.** (Benefícios e Despesas Indiretas).

4.2.2.3 - **Composição de Encargos Sociais** de sua proposta de preços.

4.2.2.4 - **Cronograma físico-financeiro** de sua proposta de preços.

P



PREFEITURA DO
CRATO

ESTADO DO CEARÁ
Prefeitura Municipal do Crato
Procuradoria Geral do Município
Setor de Licitações



4.3 - No caso de erro na coluna UNIDADE, a Comissão considerará como correta a Unidade expressa no Orçamento do GOVERNO MUNICIPAL DE CRATO para o item conforme constante do Anexo I.

4.4 - Os valores contidos nas propostas serão considerados em moeda corrente nacional (REAL) mesmo que não contenham o símbolo da moeda (R\$).

4.5 - Os preços constantes da proposta da licitante deverão conter apenas duas casas decimais após a vírgula, cabendo ao licitante proceder ao arredondamento ou desprezar os números após as duas casas decimais dos centavos.

4.6 - Independente de declaração expressa, fica subentendida que no valor proposto estão incluídas todas as despesas necessárias à execução dos serviços, inclusive as relacionadas com:

4.6.1 - materiais, equipamentos e mão-de-obra;

4.6.2 - carga, transporte, descarga e montagem;

4.6.3 - encargos sociais, trabalhistas, previdenciários e outros;

4.6.4 - tributos, taxas e tarifas, emolumentos, licenças, alvarás, multas e/ou qualquer infrações;

4.6.5 - seguros em geral, bem como encargos decorrentes de fenômenos da natureza, da infortunística e de responsabilidade civil para quaisquer danos e prejuízos causados à Contratante e/ou a terceiros, gerados direta ou indiretamente pela execução dos serviços;

4.7 - O serviço será contratado por MENOR PREÇO GLOBAL - EMPREITADA POR PREÇO UNITÁRIO.

4.8 - No caso de **empreitada por valor unitário**, os valores unitários, total e global da proposta, não poderão ser superiores aos especificados no **ANEXO I - Orçamento Básico** elaborado por engenheiro civil do Município, já no caso de **empreitada por valor global**, os valores da etapas/parcelas, não poderão ser superiores aos especificados no **ANEXO I - cronograma físico-financeiro** elaborado por engenheiro civil do Município.

4.9 - **Será desclassificada a proposta que:**

4.9.1 - Contiver vícios ou ilegalidades, for omissa ou apresentar irregularidades ou defeitos capazes de dificultar o julgamento;

4.9.2 - Estiver em desacordo com as exigências do presente Edital, em especial ao seu item 4;

4.9.3 - Contiver oferta de vantagem não prevista no Edital, inclusive financiamentos subsidiados ou a fundo perdido, ou apresentar preço ou vantagem baseada nas ofertas dos demais licitantes;

4.9.4 - Apresentar preços unitários ou globais simbólicos, irrisórios ou de valor zero, incompatíveis com os preços dos insumos e salários de mercado, acrescidos dos respectivos encargos, exceto quando se referirem a materiais e instalações de propriedade do próprio licitante, para os quais ele renuncie a parcela ou à totalidade da remuneração;

4.9.5 - Apresentar preços manifestamente inexequíveis, assim considerados aqueles que não venham a ter demonstrada sua viabilidade, através de documentação que comprove que os custos dos insumos são coerentes com os de mercado e que os coeficientes de produtividade são compatíveis com a execução do objeto do contrato;

4.9.5.1 - Considera-se manifestamente inexequível a proposta cujo valor global proposto seja inferior a 70% (setenta por cento) do menor dos seguintes valores:

①



**PREFEITURA DO
CRATO**

ESTADO DO CEARÁ
Prefeitura Municipal do Crato
Procuradoria Geral do Município
Sector de Licitações



- a) Média aritmética dos valores das propostas superiores a 50% (cinquenta por cento) do valor orçado pela Administração, ou
b) Valor orçado pela Administração.

4.9.5.2 - Nessa situação, será convocado o licitante no prazo de 03 (três) dias úteis para comprovar a viabilidade dos preços constantes em sua proposta, conforme parâmetros do artigo 48, inciso II, da Lei nº 8.666, de 1993, sob pena de desclassificação.

5 - DOS PROCEDIMENTOS

5.1 - Os envelopes "A" - Documentação e "B" - Proposta, todos fechados, serão recebidos pela Comissão no dia, hora e local definidos no preâmbulo deste Edital.

5.2 - Após, a Presidente da Comissão receber os envelopes "A" e "B" e declarar encerrado o prazo de recebimento dos envelopes, nenhum outro será recebido e nem serão aceitos documentos outros que não os existentes nos referidos envelopes.

5.3 - Em seguida, serão abertos os envelopes contendo os documentos exigidos para fins de habilitação. A Comissão examinará os aspectos relacionados com a suficiência, a formalidade, a idoneidade e a validade dos documentos, além de conferir se as cópias porventura apresentadas estão devidamente autenticadas em Cartório.

5.4 - Os documentos de habilitação serão rubricados pelos membros da Comissão, em seguida postos à disposição dos prepostos das licitantes para que os examinem e os rubriquem.

5.5 - A Comissão examinará possíveis apontamentos feitos por prepostos das licitantes, manifestando-se sobre o seu acatamento ou não.

5.6 - Se presentes os prepostos das licitantes à sessão, a Presidente da Comissão fará diretamente a intimação dos atos relacionados com a habilitação e inabilitação das licitantes, fundamentando a sua decisão registrando os fatos em ata. Caberá aos prepostos das licitantes declararem intenção de interpor recurso, a fim de que conste em ata e seja aberto o prazo recursal. Os autos do processo estarão com vista franqueada ao interessado na presença da Comissão.

5.7 - Caso não estejam presentes à sessão os prepostos das licitantes, a intimação dos atos referidos no item anterior será feita através da Imprensa Oficial ou de outro meio de comunicação, para querendo, interpor recurso da decisão da Comissão, iniciando-se no dia útil seguinte à publicação, o prazo de 05 (cinco) dias úteis previsto em lei para a entrega à Comissão das razões e contra razões de recursos a serem interpostos pelos recorrentes. A sessão será suspensa.

5.8 - Decorridos os prazos e proferida a decisão sobre os recursos interpostos, a Comissão marcará a data e horário em que dará prosseguimento ao procedimento licitatório, cuja comunicação às licitantes será feita com a antecedência mínima de 24 (vinte e quatro) horas da data marcada, através da Imprensa Oficial ou de outro meio de comunicação.

5.9 - Inexistindo recurso, ou após proferida a decisão sobre recurso interposto, a Comissão dará prosseguimento ao procedimento licitatório. Inicialmente, será devolvido ao preposto da licitante inabilitada

9



PREFEITURA DO
CRATO

ESTADO DO CEARÁ
Prefeitura Municipal do Crato
Procuradoria Geral do Município
Setor de Licitações



mediante recibo, o envelope fechado que diz conter a Proposta e demais documentos.

5.10 - Na ausência de qualquer preposto de licitante, a Comissão manterá em seu poder o referido envelope, que deverá ser retirado pela licitante no prazo de 30 (trinta) dias contados da data referida no aviso que marca a data da sessão de prosseguimento do procedimento licitatório.

5.11 - Será feita, em seguida, a abertura do Envelope "B". A Comissão conferirá se foram entregues no referido envelope a Proposta.

5.12 - Em seguida, a Comissão iniciará o JULGAMENTO. Inicialmente, serão examinados os aspectos formais da Proposta. O não atendimento a pelo menos uma das exigências deste Edital será motivo de DESCLASSIFICAÇÃO da proposta.

5.12.1 - A Comissão não considerará como erro as diferenças por ventura existentes nos centavos, decorrentes de operações aritméticas, desde que o somatório das diferenças nos centavos não ultrapasse o valor em real correspondente a **0,1 (zero vírgula um por cento) do valor global da proposta da licitante.**

5.13 - A Comissão fará, então, o ordenamento das propostas das demais licitantes não desclassificadas pela ordem crescente dos preços nelas apresentados;

5.14 - No caso de empate entre duas ou mais propostas classificadas, o desempate se fará por sorteio, em sessão pública, para o qual todos os licitantes serão convocados, ou na mesma sessão de julgamento das propostas, observadas as condições de preferência para a microempresa e empresa de pequeno porte.

5.15 - Será assegurado, como critério de desempate, preferência de contratação para as microempresas e empresas de pequeno porte, que apresentaram a declaração que comprova esta condição exigida neste edital.

5.16 - Entende-se por empate aquelas situações em que as propostas apresentadas pelas microempresas e empresas de pequeno porte sejam iguais ou até 10% (dez por cento) superiores à proposta mais bem classificada.

5.17 - ocorrendo o empate, proceder-se-á da seguinte forma:

5.17.1 - a microempresa ou empresa de pequeno porte mais bem classificada poderá apresentar proposta de preço inferior àquela considerada vencedora do certame, ficando obrigada a apresentar a proposta adequada com todas as exigências do item 04 do presente edital no prazo 02 (dois) úteis sob pena de decair o direito a contratação;

5.17.2 - não ocorrendo a contratação da microempresa ou empresa de pequeno porte, na forma do subitem anterior, serão convocadas as remanescentes que porventura se enquadrem na hipótese do subitem 5.16, na ordem classificatória, para o exercício do mesmo direito;

5.17.3 - no caso de equivalência dos valores apresentados pelas microempresas e empresas de pequeno porte que se encontrem no intervalo estabelecido no item 5.16, será realizado sorteio entre elas para que se identifique aquela que primeiro poderá apresentar melhor oferta.

5.17.4 - Na hipótese da não-contratação da microempresa ou empresa de pequeno porte, o objeto licitado será adjudicado em favor da proposta originalmente vencedora do certame.

C



**PREFEITURA DO
CRATO**

ESTADO DO CEARÁ
Prefeitura Municipal do Crato
Procuradoria Geral do Município
Sector de Licitações



5.17.5 - O disposto nos itens 5.15, 5.16 e 5.17 somente se aplicará quando a melhor oferta inicial não tiver sido apresentada por microempresa ou empresa de pequeno porte.

5.18 - A Comissão, após os procedimentos previstos nos itens anteriores deste capítulo, suspenderá a sessão a fim de que seja lavrada Ata a ser assinada pelos membros da Comissão e pelos prepostos dos licitantes que participam da licitação.

5.19 - Se presentes os prepostos das licitantes à sessão, a Presidente da Comissão fará diretamente a intimação dos atos relacionados com o julgamento das propostas, fundamentando a sua decisão e registrando os atos em ata. Caberá aos prepostos das licitantes se manifestarem sobre a intenção de interpor ou não recurso, a fim de que conste em ata e seja aberto o prazo recursal. Os autos do processo estarão com vista franqueada ao interessado ou interessados na presença da Comissão.

5.20 - Caso não estejam presentes à sessão os prepostos das licitantes, a intimação dos atos referidos no item anterior será feita através da Imprensa Oficial ou de outro meio de comunicação, iniciando-se no dia útil seguinte à publicação, o prazo de 05 (cinco) dias úteis previsto em lei para a entrega a Comissão das razões de recursos a serem interpostos pelos recorrentes. A sessão será suspensa.

5.21 - As dúvidas que surgirem durante as reuniões serão esclarecidas pela Presidente da Comissão, na presença dos prepostos das licitantes.

5.22 - À Comissão é assegurado o direito de suspender qualquer sessão e marcar seu reinício para outra ocasião, fazendo constar esta decisão da Ata dos trabalhos. No caso, os envelopes ainda não abertos deverão ser rubricados pelos membros e se possível por, no mínimo 02 (dois) prepostos de licitantes presentes.

5.23 - A Comissão poderá, para analisar os Documentos de Habilitação, as Propostas e os Orçamentos, solicitar pareceres técnicos e suspender a sessão para realizar diligências a fim de obter melhores subsídios para as suas decisões.

5.24 - Todos os documentos ficam sob a guarda da Comissão Permanente de Licitação, até a conclusão do procedimento.

5.25 - No caso de decretação de feriado que coincida com a data designada para entrega dos envelopes "A" e "B" e suas aberturas, esta licitação se realizará no primeiro dia útil subsequente, na mesma hora e mesmo local, podendo, no entanto, a Comissão definir outra data, horário e até local, fazendo a publicação através da Imprensa Oficial ou de outro meio de comunicação.

5.26 - A Comissão não considerará qualquer oferta de vantagens não prevista neste Edital, nem preço ou vantagem baseada nas propostas das demais licitantes.

5.27 - Ocorrendo discrepância entre qualquer preço numérico ou por extenso, prevalecerá este último.

5.28 - Quando todas as licitantes forem inabilitadas ou todas as propostas forem desclassificadas, em não havendo intenção de interposição de recurso por parte de licitante, a Comissão poderá fixar às licitantes, prazo de 08 (oito) dias úteis para a apresentação de nova documentação ou de outras propostas nos termos do art. 48 da Lei n.º 8.666/93.

5.29 - Abertos os envelopes contendo as Propostas, após concluída a fase de habilitação, não cabe desclassificar a proposta por motivo relacionado

(P)



PREFEITURA DO
CRATO

ESTADO DO CEARÁ
Prefeitura Municipal do Crato
Procuradoria Geral do Município
Setor de Licitações



com a habilitação, salvo em razão de fato superveniente ou só conhecido após o julgamento.

6 - DA HOMOLOGAÇÃO E ADJUDICAÇÃO

6.1 - A Comissão emitirá relatório contendo o resultado do JULGAMENTO deste Edital, com classificação das licitantes, que estará assinado pelos membros que dela participaram.

6.2 - A Homologação desta licitação e a Adjudicação do seu objeto em favor da licitante cuja proposta de preços seja vencedora são da competência do Gestor da SECRETARIA MUNICIPAL DE INFRAESTRUTURA.

6.3 - A Administração Pública Municipal, se reserva o direito de não homologar e revogar a presente licitação, por razões de interesse público decorrente de fato superveniente devidamente comprovado, mediante parecer escrito e fundamentado sem que caiba a qualquer das licitantes o direito.

7 - DO CONTRATO E DA GARANTIA CONTRATUAL

7.1 - O Município de Crato, através da Secretaria Municipal de Infraestrutura e a licitante vencedora desta licitação assinarão contrato, no prazo de 05(cinco) dias úteis, contados da data da convocação para este fim expedida pela Contratante sob pena de decair do direito à contratação.

7.2 - A recusa injustificada da licitante vencedora em assinar o Contrato, aceitar ou retirar o instrumento equivalente dentro do prazo estabelecido pelo órgão contratante, caracteriza o descumprimento total da obrigação assumida, sujeitando-a a multa de **5% (cinco por cento)** sobre o valor da obra ou serviço constante de sua proposta de preços.

7.3 - A execução do Contrato deverá ser acompanhada e fiscalizada por representante da Secretaria Municipal de Infraestrutura e terá como gerente de contrato o servidor, o Sr. **Francisco Berto Vitorino, Inscrito no RNP 1612603068.**

7.3.1 - Os representantes da contratante anotarão em registro próprio todas as ocorrências relacionadas com a execução do contrato, determinando o que for necessário à regularização das faltas ou defeitos observados.

7.3.2 - As decisões e providências que ultrapassarem a competência do representante deverão ser solicitadas aos seus superiores em tempo hábil para a adoção das medidas convenientes.

7.4 - A Contratada deverá manter preposto, aceito pela Contratante, no local da obra/serviços, para representá-lo na execução do contrato. A Contratada se obriga, ainda, a manter na obra/serviços como seus responsáveis, durante todo o prazo de sua execução e até o seu recebimento definitivo pela Secretaria Municipal de Infraestrutura, todos os profissionais qualificados na habilitação desta licitação, mediante autorização da Contratante, e a seu critério, poderão ser substituídos por outros portadores de ART igual ou superior.

7.4.1 - Fica a contratada na obrigação de manter, durante toda a execução do contrato, em compatibilidade com as obrigações por ela assumidas, todas as condições de habilitação e qualificação exigidas na licitação.



PREFEITURA DO
CRATO

ESTADO DO CEARÁ
Prefeitura Municipal do Crato
Procuradoria Geral do Município
Setor de Licitações



7.5 - A Contratada é obrigada a reparar, corrigir, remover, reconstruir ou substituir, às suas expensas, no total ou em parte, o objeto do contrato em que se verificarem vícios, defeitos ou incorreções resultantes da execução ou de materiais empregados.

7.6 - A Contratada é responsável pelos danos causados diretamente à Administração ou a terceiros, decorrentes de culpa ou dolo, sua ou de preposto, na execução do contrato, não excluindo ou reduzindo essa responsabilidade a fiscalização ou o acompanhamento pelo órgão interessado.

7.7 - A Contratada é responsável pelos encargos trabalhistas, previdenciários, fiscais e comerciais resultantes da execução do contrato.

7.8 - A CONTRATADA utilizará, na execução dos serviços, profissionais capacitados e qualificados para tal fim, exceto nas atividades compartilhadas que podem ser desempenhadas por profissionais de outras áreas.

7.9 - A CONTRATADA executará os serviços, na sede da Contratante ou em local a ser previamente designado por esta, dentro dos padrões e normas.

7.10 - A CONTRATADA, deverá manter a Contratante informada sobre o andamento dos serviços, informando-a sempre que se registrarem ocorrências extraordinárias.

7.11 - O prazo para o início da execução dos serviços fica fixado em 05 (cinco) dias úteis contados a partir da data de recebimento da Ordem de Serviço por parte da Contratada.

7.12 - **O Prazo de execução dos serviços será de 04 (quatro) meses**, contados da data do início da prestação dos serviços e as etapas obedecerão rigorosamente o cronograma físico definido pelo Governo Municipal de Crato, que é parte integrante deste Edital.

7.13 - **O Prazo de vigência do contrato será de 04 (quatro) meses**, contados a partir da data de sua assinatura, podendo ser prorrogado de acordo entre as partes e, em conformidade com o art. 57 da Lei nº 8.666 e alterações posteriores.

7.14 - Os prazos de início da etapa de execução, de conclusão de entrega admitem prorrogação, mantidas as demais cláusulas do contrato assegurada a manutenção de seu equilíbrio econômico-financeiro, desde que ocorra algum dos seguintes motivos, devidamente autuado em processo:

7.14.1 - alteração do projeto ou especificações pela Contratante;

7.14.2 - superveniência de fato excepcional ou imprevisível estranho à vontade das partes, que altere fundamentalmente as condições da execução do contrato;

7.14.3 - interrupção da execução do contrato ou diminuição do ritmo de trabalho por ordem e no interesse da Contratante;

7.14.4 - aumento das quantidades inicialmente previstas no contrato, nos limites estabelecidos no item 8.4 deste Edital.

7.14.5 - impedimento de execução do contrato por fato ou ato de terceiro, reconhecido pelo Governo Municipal de Crato, em documento contemporâneo à sua ocorrência;

7.14.6 - omissão ou atraso de providências a cargo do Governo Municipal, inclusive quanto aos pagamentos previstos de que resulte, diretamente, impedimento ou retardamento na execução do contrato, sem prejuízo das sanções legais aplicáveis aos responsáveis.

C



**PREFEITURA DO
CRATO**

ESTADO DO CEARÁ
Prefeitura Municipal do Crato
Procuradoria Geral do Município
Setor de Licitações



7.15 - A prorrogação de prazo deverá ser justificada por escrito e previamente autorizada pela Secretaria Municipal de Infraestrutura do Município de Crato.

7.16 - Ocorrerá a rescisão do contrato, independentemente de interpelação judicial ou extrajudicial e sem que caiba à Contratada direito a indenização de qualquer natureza, ocorrendo qualquer dos seguintes casos:

7.16.1 - não cumprimento ou cumprimento irregular das cláusulas contratuais ou da legislação vigente;

7.16.2 - lentidão na execução dos serviços, levando ao Governo Municipal a presumir pela não conclusão dos mesmos nos prazos estipulados;

7.16.3 - cometimento reiterado de erros na execução dos serviços;

7.16.4 - concordata, falência ou dissolução da empresa ou insolvência de seus sócios, gerentes ou diretores;

7.16.5 - o atraso injustificado no início da obra ou paralisação da mesma sem justa causa e prévia comunicação a contratante;

7.16.6 - a subcontratação total ou parcial das obras ou serviços, sem prévia autorização do Governo Municipal, a associação da Contratada com outrem, a cessão ou transferência, total ou parcial, bem como a fusão, cisão ou incorporação, não admitidas no Instrumento Convocatório e no Contrato;

7.16.7 - o desatendimento das determinações regulares da autoridade designada para acompanhar e fiscalizar a sua execução, assim como a de seus superiores;

7.16.8 - o cometimento reiterado de faltas na sua execução anotadas pelo representante do Governo Municipal, conforme previsto no parágrafo 1º do art. 67 da Lei nº. 8.666/93;

7.16.9 - alteração social ou a modificação da finalidade ou de estrutura da empresa, que prejudique a execução do contrato;

7.16.10 - razões de interesse público, de alta relevância e de amplo conhecimento, justificados e determinados pela Administração Pública;

7.16.11 - a supressão, por parte da Administração, de obras ou serviços de engenharia, acarretando modificação do valor inicial do contrato além do limite estabelecido na lei 8.666/93.

7.16.12 - a suspensão de sua execução, por ordem escrita da Contratante, por prazo superior a 90 (noventa) dias, salvo em caso de calamidade pública, grave perturbação da ordem interna ou guerra, ou ainda por repetidas suspensões que totalizem o mesmo prazo, independentemente do pagamento obrigatório de indenizações pelas sucessivas e contratualmente imprevistas desmobilizações e outras previstas, assegurado a contratada, nesses casos, o direito de optar pela suspensão do cumprimento das obrigações assumidas até que seja normalizada a situação;

7.16.13 - O atraso superior a 90 (noventa) dias dos pagamentos devidos pelo Governo Municipal, decorrentes de obras ou serviços, ou parcelas destes já recebidos ou executados, salvo em caso de calamidade pública, grave perturbação da ordem interna ou guerra, assegurado à Contratada o direito de optar pela suspensão do cumprimento de suas obrigações até que seja normalizada a situação;

7.16.14 - deixar de colocar e manter no canteiro das obras equipamento exigido para a execução dos serviços, bem como as placas de sinalização adequadas;

(P)



**PREFEITURA DO
CRATO**

ESTADO DO CEARÁ
Prefeitura Municipal do Crato
Procuradoria Geral do Município
Setor de Licitações



7.16.15 - a não liberação, por parte da Contratante, de área, local do objeto para execução da obra, nos prazos contratuais, bem como das fontes de materiais naturais especificadas no projeto;

7.16.16 - a ocorrência de casos fortuitos ou de força maior, regularmente comprovada, impeditiva da execução do Contrato;

7.17 - A rescisão amigável do contrato, por acordo entre as partes, deverá ser precedida de autorização escrita e fundamentada da Secretaria Municipal de Infraestrutura do Município de Crato.

7.18 - Quando a rescisão ocorrer com base nos itens 7.16.10 e 7.16.16 deste Edital, sem que haja culpa da Contratada, esta será ressarcida dos prejuízos regularmente comprovados que tiver sofrido, tendo direito a:

a) pagamento devido pela execução do contrato até a data da rescisão;

b) pagamento do custo da desmobilização.

7.19 - A Contratada, pelo prazo de 90 (noventa) dias após a execução dos serviços, será responsável por sua falta ou reparação, desde que a fiscalização do Governo Municipal comprove que danos ocorridos tenham resultado da execução imperfeita ou inadequada às especificações de origem.

7.20 - É facultada a Administração Pública Municipal, quando o convocado não assinar termo do contrato no prazo e nas condições estabelecidas neste Edital convocar os licitantes remanescentes, na ordem de classificação, para fazê-lo em igual prazo e nas mesmas condições propostas pelo primeiro classificado, inclusive quanto aos preços atualizados, de conformidade com este Edital, ou revogar esta licitação.

7.21 - A Administração Pública Municipal, poderá, a seu critério, determinar a execução antecipada de serviços, obrigando-se a Contratada a realizá-los.

7.22 - O licitante vencedor da presente licitação, no momento da contratação, se obriga a prestar garantia numa das modalidades abaixo, nos termos da Lei nº 8.666/93 e suas alterações posteriores:

a) Caução em dinheiro;

b) Seguro-garantia;

c) Fiança bancária;

d) Títulos da Dívida Pública, atendidos os requisitos anteriormente fixados.

7.23 - A garantia será de 5% (cinco por cento) sobre o valor do Contrato.

7.24 - A liberação ou a restituição da garantia será realizada após a execução da prestação a que se refere o instrumento contratual, nos termos do parágrafo 4º do artigo 56 do citado diploma legal;

7.25 - Em se tratando de garantia prestada através de caução em dinheiro junto ao GOVERNO MUNICIPAL DE CRATO, em conta específica, a mesma será devolvida monetariamente, nos termos do parágrafo 4º Artigo 56 da Lei n.º 8.666/93, e suas alterações posteriores;

7.26 - A garantia prestada pelo(s) licitante(s) vencedor(es) somente será liberada depois de certificado, pelo GOVERNO MUNICIPAL DE CRATO, desde que o objeto contratado tenha sido totalmente realizado a contento;

7.27 - A liberação da garantia será procedida no prazo de até 10 (dez) dias contados do recebimento do pedido formulado, por escrito, pelo(s) contratado(s).

P



**PREFEITURA DO
CRATO**

ESTADO DO CEARÁ
Prefeitura Municipal do Crato
Procuradoria Geral do Município
Setor de Licitações



8 - DOS ACRÉSCIMOS E/OU SUPRESSÕES AO CONTRATO

8.1 - A Contratante reserva-se o direito de, a qualquer tempo, introduzir modificações ou alterações no projeto, plantas e especificações.

8.2 - Caso as alterações ou modificações impliquem aumento ou diminuição dos serviços que tenham preços unitários cotados na proposta, valor respectivo, para efeito de pagamento ou abatimento, será apurado com base nas cotações apresentadas no orçamento.

8.3 - Caso as alterações e ou modificações não tenham no orçamento da licitante os itens correspondentes com os seus respectivos preços unitários, serão utilizados os preços unitários constantes da tabela de preços utilizada pelo Governo Municipal de Crato, aplicando-se o mesmo percentual de desconto de sua proposta em relação ao orçamento básico do Município.

8.4 - Ao Governo Municipal de Crato caberá o direito de promover acréscimos ou supressões nas obras ou serviços, que se fizerem necessários, até o limite e nos termos do art. 65, parágrafo 1º, da Lei nº 8.666/93.

8.5 - Caso haja acréscimo ou diminuição no volume dos serviços este será objeto de Termo Aditivo ao contrato, após o que será efetuado o pagamento, calculado nos termos dos itens 8.2 e 8.3.

8.6 - O presente contrato poderá ser alterado, nos casos previstos no artigo 65 da Lei Nº 8.666/93, desde que haja interesse da Administração, com a apresentação das devidas justificativas.

9 - DOS PAGAMENTOS

9.1 - A fatura relativa aos serviços executados no período de cada mês civil, cujo valor será apurado através de medição, deverá ser apresentada à Secretaria Municipal de Infraestrutura do Município de Crato, até o 5º (quinto) dia útil do mês subsequente a realização dos serviços, para fins de conferência e atestação.

9.2 - A CONTRATADA se obriga a apresentar junto à fatura dos serviços prestados, cópia da quitação das seguintes obrigações patronais referente ao mês anterior ao do pagamento:

a) recolhimento das contribuições devidas ao INSS (parte do empregador e parte do empregado), relativas aos empregados envolvidos na execução do objeto deste instrumento;

b) recolhimento do FGTS, relativo aos empregados referidos na alínea superior;

c) comprovante de recolhimento do PIS e ISS, quando for o caso, dentro de 20 (vinte) dias a partir do recolhimento destes encargos.

9.3 - Os pagamentos serão efetuados, mediante a apresentação da fatura, nota fiscal de serviços, medições e recibo, até 30 (trinta) dias após a sua certificação pela Secretaria Municipal de Infraestrutura do Município de Crato.

9.4 - Nenhum pagamento isentará a CONTRATADA das suas responsabilidades contratuais, nem implicará na aprovação definitiva dos serviços executados, total ou parcialmente.

P



**PREFEITURA DO
CRATO**

ESTADO DO CEARÁ
Prefeitura Municipal do Crato
Procuradoria Geral do Município
Setor de Licitações



9.5 - Ocorrendo erro na fatura ou outra circunstância que desaconselhe o pagamento, a CONTRATADA será cientificada, a fim de que tome providências.

9.6 - Poderá a CONTRATANTE sustar o pagamento da CONTRATADA nos seguintes casos:

- a) quando a CONTRATADA deixar de recolher multas a que estiver sujeita, dentro do prazo fixado;
- b) quando a CONTRATADA assumir obrigações em geral para com terceiros, que possam de qualquer forma prejudicar a CONTRATANTE;
- c) inadimplência da CONTRATADA na execução dos serviços.

9.7 - O Contrato não será reajustado antes de decorrido 01 (um) ano da sua assinatura, circunstância na qual poderá ser aplicado o índice utilizado para a construção civil previsto pela Fundação Getúlio Vargas - FGV.

9.7.1 - No cálculo dos reajustes se utilizará a seguinte fórmula:

$$R = V \left[\frac{I - I_0}{I_0} \right]$$

R = Valor do reajuste procurado;

V = Valor contratual dos serviços a serem reajustados;

I₀ = Índice inicial - refere-se ao mês da apresentação da proposta;

I = Índice final - refere-se ao mês de aniversário anual da proposta.

OBSERVAÇÃO: O FATOR deve ser truncado na quarta casa decimal, ou seja, desprezar totalmente da quinta casa decimal em diante.

9.8 - Poderá ser restabelecida a relação que as partes pactuaram inicialmente entre os encargos do contratado e a retribuição da Administração para a justa remuneração do serviço, desde que objetivando a manutenção do equilíbrio econômico-financeiro inicial do contrato, na hipótese de sobrevirem fatos imprevisíveis, ou previsíveis, porém de conseqüências incalculáveis, retardadores ou impeditivos da execução do ajustado, ou ainda, em caso de força maior, caso fortuito ou fato do príncipe, configurando álea econômica extraordinária e extracontratual, nos termos do Art. 65, Inciso II, alínea "d" da Lei 8.666/93, devendo ser formalizado através de ato administrativo.

9.9 - Nos casos de eventuais atrasos de pagamento, desde que a Contratada não tenha concorrido de alguma forma para tanto, o valor devido deverá ser acrescido de encargos moratórios proporcionais aos dias de atraso, apurados desde a data limite prevista para o pagamento até a data do efetivo pagamento, aplicando-se a seguinte fórmula:

$$EM = I \times N \times VP$$

EM = Encargos Moratórios a serem acrescidos ao valor originariamente devido

I = Índice de atualização financeira, calculado segundo a fórmula:

$$I = \left(\frac{Tx}{100} \right)^{\frac{N}{365}}$$

Tx = IPCA (IBGE)



**PREFEITURA DO
CRATO**

ESTADO DO CEARÁ
Prefeitura Municipal do Crato
Procuradoria Geral do Município
Setor de Licitações



N = Número de dias entre a data limite prevista para o pagamento e a data do efetivo pagamento

VP = Valor da Parcela em atraso

10 - DAS MULTAS

10.1 - A Contratante poderá aplicar as seguintes multas:

10.1.1 - 0,05% (cinco centésimos por cento) sobre o valor da etapa, por dia que esta exceder o prazo de entrega previsto no cronograma físico, salvo quanto ao último prazo parcial, cuja multa será compreendida na penalidade por inobservância do prazo global;

10.1.2 - 0,1% (um décimo por cento) sobre o valor global do Contrato, por dia que exercer ao prazo contratual;

10.1.3 - 20% (vinte por cento) do valor total do Contrato, na hipótese de rescisão do Contrato por culpa da Contratada, sem prejuízos de outras penalidades previstas em lei;

10.1.4 - 0,0001% (um décimo milésimo por cento) sobre o valor global do Contrato por descumprimento às recomendações estabelecidas neste Edital ou no Contrato, conforme o caso;

10.1.5 - 10% (dez por cento) do valor global do Contrato, se a Contratada transferir a execução dos serviços a terceiros, no todo ou em parte, sem prévia autorização escrita da Secretaria Municipal de Infraestrutura do Município de Crato;

10.1.6 - 5% (cinco por cento) sobre o valor do Contrato, se a Contratada recusar-se em corrigir qualquer serviço rejeitado, caracterizando-se a recusa, caso a correção não se efetivar nos 5 (cinco) dias que se seguirem à data da comunicação formal da rejeição.

10.2 - Da aplicação de multa será a Contratada notificada pela Administração Municipal, tendo, a partir da notificação, o prazo de 10 (dez) dias para recolher a importância correspondente na Tesouraria do Governo Municipal. O pagamento dos serviços não será efetuado à Contratada se esta deixar de recolher multa que lhe for imposta.

10.3 - A multa aplicada por descumprimento do prazo global será deduzida do pagamento da última parcela e as multas por infrações de prazo parciais serão deduzidas, de imediato, dos valores das prestações a que correspondam.

10.4 - Os valores resultantes das multas aplicadas por descumprimento de prazos parciais serão devolvidos por ocasião do recebimento definitivo dos serviços, se a Contratada, recuperando os atrasos verificados em fases anteriores do Cronograma Físico, entregar os serviços dentro do prazo global estabelecido.

10.5 - A licitante adjudicatária que se recusar, injustificadamente, em firmar o Contrato dentro do prazo de 5 (cinco) dias úteis a contar da notificação que lhe será encaminhada, estará sujeita à multa de 5% (cinco por cento) do valor total adjudicado, sem prejuízo das demais penalidades cabíveis, por caracterizar descumprimento total da obrigação assumida.

10.6 - Todas as multas poderão ser cobradas cumulativamente ou independentemente.

11 - DOS RECURSOS FINANCEIROS E ORÇAMENTÁRIOS





**PREFEITURA DO
CRATO**

ESTADO DO CEARÁ
Prefeitura Municipal do Crato
Procuradoria Geral do Município
Sector de Licitações



11.1 - A despesa estimada da ordem de R\$ 1.648.980,03 (um milhão, seiscentos e quarenta e oito mil, novecentos e oitenta reais e três centavos) e correrá à conta da dotação orçamentária da Secretaria Municipal de Infraestrutura do Município de Crato, com recursos previstos na seguinte classificação: Atividade 3401.15.451.0285.1.042 - Classificação Econômica / Elemento de Despesa: 4.4.90.51.00.

Nº	OBRA	LOCAL	VALOR ORÇAMENTO	B.D.I
			COM B.D.I	ADOTADO
01	CONTRATAÇÃO DOS SERVIÇOS DE ENGENHARIA PARA PAVIMENTAÇÃO EM PEDRA TOSCA EM DIVERSAS RUAS DO MUNICÍPIO DE CRATO/CE.	CRATO/CE	R\$ 1.648.980,03	26,92
			TOTAL COM BDI =	R\$ 1.648.980,03

12 - DOS RECURSOS

12.1 - Das decisões proferidas pela Comissão Permanente de Licitação caberão recursos nos termos do art. 109 da Lei n.º 8.666/93.

12.2 - Os recursos deverão ser dirigidos a Presidente da Comissão Permanente de Licitação, interpostos mediante petição, devidamente arrazoadada subscrita pelo representante legal da recorrente, que comprovará sua condição como tal.

12.3 - Os recursos relacionados com a habilitação e inabilitação da licitante e do julgamento das propostas deverão ser entregues a Presidente ou a um dos Membros da Comissão Permanente de Licitação do Governo Municipal de Crato, no devido prazo, não sendo conhecidos os interpostos fora dele.

12.4 - Interposto, o recurso será comunicado aos demais licitantes, que poderão impugná-los no prazo de 05(cinco) dias úteis.

12.5 - Decidido o recurso pela Comissão, sem provimento, deverá ser enviado, devidamente informado, à Secretaria Municipal de Infraestrutura do Município de Crato.

12.6 - Nenhum prazo de recurso se inicia ou corre sem que os autos do processo estejam com vista franqueada ao interessado.

12.7 - Na contagem dos prazos excluir-se-á o dia do início e incluir-se-á o do vencimento, e considerar-se-ão os dias consecutivos, exceto quando for explicitamente disposto em contrário.

13 - DAS PENALIDADES E DAS SANÇÕES

13.1 - A licitante que, convocada pelo Governo Municipal de Crato para assinar o instrumento de contrato, se recusar a fazê-lo dentro do prazo previsto neste Edital, sem motivo justificado aceito pela Contratante, estará sujeita à suspensão temporária de participação em licitação promovida pelos órgãos do Município de Crato, pelo prazo de 02 (dois) anos.

13.2 - O atraso injustificado na execução do contrato sujeitara a Contratada à multa de mora prevista no presente Edital, podendo a Contratante rescindir unilateralmente o contrato. À Contratada será aplicada, ainda, a pena de SUSPENSÃO de participação em licitação promovida pelos órgãos do Município de Crato, pelo prazo de 02 (dois)

②



**PREFEITURA DO
CRATO**

ESTADO DO CEARÁ
Prefeitura Municipal do Crato
Procuradoria Geral do Município
Setor de Licitações



anos, período durante o qual estará impedida de contratar com o Município de Crato.

13.3 - Em caso de a Licitante ou Contratada ser reincidente, será declarada como inidônea para licitar e contratar com a Administração Pública.

13.4 - As sanções previstas neste Edital serão aplicadas pela Administração Municipal, à licitante vencedora desta licitação ou à Contratada, facultada a defesa prévia da interessada nos seguintes casos:

13.4.1 - de 05 (cinco) dias úteis, nos casos de ADVERTÊNCIA e de SUSPENSÃO;

13.4.2 - de 10 (dez) dias da abertura de vista do processo, no caso de DECLARAÇÃO DE INIDONEIDADE para licitar ou contratar com a Administração Pública.

13.5 - As sanções de ADVERTÊNCIA, SUSPENSÃO e DECLARAÇÃO DE INIDONEIDADE para licitar ou contratar com o Município de Crato, poderão ser aplicadas juntamente com as de MULTA prevista neste Edital;

13.6 - As sanções de SUSPENSÃO e de DECLARAÇÃO DE IDONEIDADE para licitar ou contratar com o Município de Crato, poderão também ser aplicadas às licitantes ou aos profissionais que, em razão dos contratos firmados com qualquer órgão da Administração Pública Federal, Estadual e Municipal:

I - tenha sofrido condenação definitiva por praticarem, por meios dolosos, fraude fiscal no recolhimento de quaisquer tributos;

II - tenham praticados atos ilícitos visando a frustrar os objetivos da licitação;

III - demonstrem possuir inidoneidade para contratar com a Administração Pública em virtude de atos ilícitos praticados.

13.7 - Somente após a Contratada ressarcir o Município de Crato pelos prejuízos causados e após decorrido o prazo de SUSPENSÃO aplicada é que poderá ser promovida a reabilitação perante a própria autoridade que aplicou a sanção.

13.8 - A declaração de idoneidade é da competência exclusiva do(a) Secretário(a) Municipal de Infraestrutura de Crato.

14 - DOS ENCARGOS DIVERSOS

14.1 - A Contratada se obriga a efetuar, caso solicitado pela Contratante, testes previstos nas normas da ABNT, para definir as características técnicas de qualquer equipamento, material ou serviço a ser executado.

14.2 - As ligações provisórias que se fizerem necessárias para a execução dos serviços, bem como a obtenção de licenças e alvarás, correrão por conta exclusiva da Contratada.

15 - DAS DISPOSIÇÕES FINAIS

15.1 - As informações sobre esta licitação podem ser obtidas junto à Comissão Permanente de Licitação do Governo Municipal de Crato, sito no Largo Júlio Saraiva, S/Nº- Crato/Ceará, Ceará, de segunda a sexta-feira, no horário de 08:00h às 14:00h.

15.2 - Sem que caiba aos licitantes qualquer tipo de reclamação ou indenização, fica assegurado à autoridade competente:

C



**PREFEITURA DO
CRATO**

ESTADO DO CEARÁ
Prefeitura Municipal do Crato
Procuradoria Geral do Município
Sector de Licitações



- Alterar as condições do presente edital, fazendo a reposição do prazo na forma da Lei;
 - Revogar a presente licitação por razões de interesse público decorrente de fato superveniente devidamente comprovado.
- 15.2.1 - A autoridade competente deve anular esta licitação, por ilegalidade, mediante parecer escrito e devidamente fundamentado.
- 15.3 - Certidão Específica exigida neste edital, com o objetivo de assegurar que os atos sociais posteriores ao registro/constituição da empresa licitante refletem a real situação jurídica da Pessoa Jurídica, quanto aos arquivamentos posteriores dos seus atos, na junta comercial competente, bem como a certidão simplificada cobrada na qualificação econômico-financeira, terão que ser, obrigatoriamente, sob pena de descredenciamento e/ou inabilitação, com data de emissão não superior a 30 (trinta) dias da data marcada para entrega dos envelopes referente ao certame em tela.
- 15.4 - Quaisquer esclarecimentos serão prestados pela Comissão Permanente de Licitação, durante o expediente normal.
- 15.5 - Fica eleito o foro de Crato/CE para dirimir qualquer dúvida na execução deste Edital.

Crato/CE, em 10 de janeiro de 2020.

Valéria de Carmo Moura
Presidenta da Comissão Permanente de Licitação



PREFEITURA DO
CRATO

ESTADO DO CEARÁ
Prefeitura Municipal do Crato
Procuradoria Geral do Município
Setor de Licitações



ANEXO I

Resumo das Ruas, Orçamento Consolidado, Planilhas de Serviços, Cronograma Físico Financeiro, Memória de Cálculo, Memorial Descritivo, Relatório Fotográfico, Composição Preços Unitários, Encargos Sociais, Composição de BDI e ART.

C



PREFEITURA DO
CRATO

ESTADO DO CEARÁ
PREFEITURA MUNICIPAL DO CRATO
SECRETARIA MUNICIPAL DE INFRAESTRUTURA

OBRA: PAVIMENTAÇÃO EM PEDRA TOSCA EM DIVERSAS RUAS DO MUNICÍPIO DE CRATO / CE

ENDEREÇO DA OBRA: DIVERSAS RUAS DO MUNICÍPIO DE CRATO

DATA: NOVEMBRO 2019


TABELA: SEINFRA 26.1 - DESONERADA


PREFEITURA MUNICIPAL DE CRATO/CE

FLS Nº 223

6
COMISSÃO DE LICITAÇÃO

RESUMO RUAS		
BAIROS	RUAS	ÁREA
GRANGEIRO	RUA SOLON DE SOUSA	489,92
VILA SÃO BENEDITO	RUA MARIA RAMAELE	2.916,24
SÃO JOSÉ	RUA MANOEL SOARES	7.245,81
	RUA MOACIR GONDIM LOSSIO	5.295,50
SANTA ROSA	RUA DO RUBERTO	3.470,00
SÍTIO SERRINHA	SÍTIO SERRINHA - TRECHO 01	2.730,48
	SÍTIO SERRINHA - TRECHO 02	608,52
NOSSA SENHORA DE FÁTIMA	RUA SDO	385,00
FRANÇA ALENCAR	RUA 05	2.174,16
SÍTIO COQUEIRO	ESTRADA SÃO VICENTE	2.100,05
LAMEIRO	PROFª MARIA LUIZA LINHARES	1.139,97
SANTA LUZIA	DAVID GADELHA	1.134,91
ÁREA TOTAL		29.690,56


Brenda de Alencar T. Ribeiro
Engenheira Civil
CREA-CE 339515

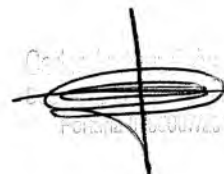
COMISSÃO DE LICITAÇÃO

C



PREFEITURA DO
CRATO

ESTADO DO CEARÁ
PREFEITURA MUNICIPAL DO CRATO
SECRETARIA MUNICIPAL DE INFRAESTRUTURA

PREFEITURA MUNICIPAL DE CRATO

FLS Nº: 024

COMISSÃO DE LICITAÇÃO

OBRA: PAVIMENTAÇÃO EM PEDRA TOSCA EM DIVERSAS RUAS DO MUNICÍPIO DE CRATO / CE

BDI 26,92%

ENDEREÇO DA OBRA: SEDE DO MUNICÍPIO DE CRATO/CE

DATA: NOVEMBRO/2019

TABELA: SEINFRA 26.1 - DESONERADA

PLANILHA ORÇAMENTARIA CONSOLIDADA

ITEM	COD.	DESCRIÇÃO DOS SERVIÇOS	UNID	QUANT.	VALOR UNITÁRIO SEM BDI	VALOR UNITÁRIO COM BDI	VALOR TOTAL COM BDI
1.0		ADMINISTRAÇÃO DA OBRA					R\$ 37.492,32
1.1	CXXXX	ADMINISTRAÇÃO DA OBRA	MES	4,00	7.385,03	9.373,08	R\$ 37.492,32
2.0		SERVIÇOS PRELIMINARES					R\$ 4.035,52
2.1	C1937	PLACAS PADRÃO DE OBRA	M2	12,00	157,37	199,73	R\$ 2.396,76
2.2	C2872	LOCAÇÃO DA OBRA COM AUXÍLIO TOPOGRÁFICO (ÁREA >5000 M2)	HA	2,97	434,74	551,77	R\$ 1.638,76
3.0		MOVIMENTO DE TERRA					R\$ 71.554,25
3.1	C3233	REGULARIZAÇÃO DO SUB-LEITO	M2	29.690,56	1,90	2,41	R\$ 71.554,25
4.0		PAVIMENTAÇÃO DO SISTEMA VIÁRIO					R\$ 1.498.487,83
4.1	C2896	PAVIMENTAÇÃO EM PEDRA TOSCA S/ REJUNTAMENTO (AGREGADO ADQUIRIDO)	M2	27.367,23	32,18	40,84	R\$ 1.117.677,67
4.2	C0365	BANQUETA/ MEIO FIO DE CONCRETO MOLDADO NO LOCAL	M	8.054,27	20,35	25,83	R\$ 208.041,79
4.3	C1256	ESCAVAÇÃO MANUAL CAMPO ABERTO EM TERRA ATÉ 2M	M3	281,92	38,71	49,13	R\$ 13.850,73
4.4	C0836	CONCRETO NÃO ESTRUTURAL PREPARO MANUAL	M3	281,92	347,10	440,54	R\$ 124.197,04
4.5	C3097	MEIO FIO DE PEDRA GRANÍTICA	M	1.531,56	16,78	21,30	R\$ 32.622,23
4.6	C1917	PISO DE CONCRETO FCK=15MPa ESP.= 12cm, ARMADO C/TELA DE AÇO	M2	19,20	86,11	109,29	R\$ 2.098,37
5.0		SERVIÇOS DIVERSOS					R\$ 37.410,11
5.1	C3447	LIMPEZA DE PISO EM ÁREA URBANIZADA	M2	29.690,56	0,99	1,26	R\$ 37.410,11
Total Geral							R\$ 1.548.980,03

IMPORTA A ESTE ORÇAMENTO O VALOR DE R\$ 1.648.980,03.



ESTADO DO CEARA
PREFEITURA MUNICIPAL DO CRATO
SECRETARIA MUNICIPAL DE INFRAESTRUTURA

PREFEITURA MUNICIPAL DE CRATO

EL S N°: 225

COMISSÃO DE LICITAÇÃO

OBRA: PAVIMENTAÇÃO EM PEDRA TOSCA EM DIVERSAS RUAS DO MUNICÍPIO DE CRATO / CE

ENDEREÇO DA OBRA: SEDE DO MUNICÍPIO DE CRATO/CE

DATA: NOVEMBRO/2019

TABELA: SEINFRA 26.1 - DESONERADA

PLANILHA DE SERVIÇOS

GRANGEIRO				
01 - Rua Solon de Sousa				

ITEM	CÓDIGO	DESCRIÇÃO DOS SERVIÇOS	UNID.	QUANT.
1.0		SERVICOS PRELIMINARES		
1.1	C1937	PLACAS PADRAO DE OBRA	M2	12,00
1.2	C2872	LOCAÇÃO DA OBRA COM AUXILIO TOPOGRAFICO (ÁREA >5000 M2)	M2	489,92

2.0				
MOVIMENTO DE TERRA				
2.1	C3233	REGULARIZAÇÃO DO SUB-LEITO	M2	469,92

3.0				
PAVIMENTAÇÃO				
3.1	C2896	PAVIMENTAÇÃO EM PEDRA TOSCA SI/REJUNTAMENTO (AGREGADO ADQUIRIDO)	M2	447,05
3.2	C0365	BANQUETA/ MEIO FIO DE CONCRETO MOLDADO NO LOCAL	M	122,48
3.3	C1256	ESCAVAÇÃO MANUAL CAMPO ABERTO EM TERRA ATÉ 2M	M3	0,92
3.4	C0836	CONCRETO NÃO ESTRUTURAL PREPARO MANUAL	M3	0,92
3.5	C3097	MEIO FIO DE PEDRA GRANITICA	M	151,68

4.0				
DIVERSOS				
4.1	C3447	LIMPEZA DE PISO EM ÁREA URBANIZADA	M2	489,92

VILA SAO BENEDITO				
02 - Rua Maria Ramele				

ITEM	CÓDIGO	DESCRIÇÃO DOS SERVIÇOS	UNID.	QUANT.
1.0		SERVICOS PRELIMINARES		
1.2	C2872	LOCAÇÃO DA OBRA COM AUXILIO TOPOGRAFICO (ÁREA >5000 M2)	M2	2.916,24

2.0				
MOVIMENTO DE TERRA				
2.1	C3233	REGULARIZAÇÃO DO SUB-LEITO	M2	2.916,24

3.0				
PAVIMENTAÇÃO				
3.1	C2896	PAVIMENTAÇÃO EM PEDRA TOSCA SI/REJUNTAMENTO (AGREGADO ADQUIRIDO)	M2	2.661,07
3.2	C0365	BANQUETA/ MEIO FIO DE CONCRETO MOLDADO NO LOCAL	M	729,06
3.3	C1256	ESCAVAÇÃO MANUAL CAMPO ABERTO EM TERRA ATÉ 2M	M3	5,47
3.4	C0836	CONCRETO NÃO ESTRUTURAL PREPARO MANUAL	M3	5,47
3.5	C3097	MEIO FIO DE PEDRA GRANITICA	M	999,16

4.0				
DIVERSOS				
4.1	C3447	LIMPEZA DE PISO EM ÁREA URBANIZADA	M2	2.916,24

SAO JOSÉ				
03 - Rua Manoel Soares				

ITEM	CÓDIGO	DESCRIÇÃO DOS SERVIÇOS	UNID.	QUANT.
1.0		SERVICOS PRELIMINARES		
1.2	C2872	LOCAÇÃO DA OBRA COM AUXILIO TOPOGRAFICO (ÁREA >5000 M2)	M2	7.245,81

2.0				
MOVIMENTO DE TERRA				
2.1	C3233	REGULARIZAÇÃO DO SUB-LEITO	M2	7.245,81

3.0				
PAVIMENTAÇÃO				
3.1	C2896	PAVIMENTAÇÃO EM PEDRA TOSCA SI/REJUNTAMENTO (AGREGADO ADQUIRIDO)	M2	5.300,49
3.2	C0365	BANQUETA/ MEIO FIO DE CONCRETO MOLDADO NO LOCAL	M	1.013,87
3.3	C1256	ESCAVAÇÃO MANUAL CAMPO ABERTO EM TERRA ATÉ 2M	M3	7,60
3.4	C0836	CONCRETO NÃO ESTRUTURAL PREPARO MANUAL	M3	7,60
3.5	C3097	MEIO FIO DE PEDRA GRANITICA	M	1.387,73

4.0				
DIVERSOS				
4.1	C3447	LIMPEZA DE PISO EM ÁREA URBANIZADA	M2	7.245,81

Carlos Anderson Paiva Maranhão
Secretaria Municipal de Infraestrutura
Portaria 001/2019-GP

Brenda de Alencar T. Ribeiro
Engenheira Civil
CREA-CE 339515

C

SÃO JOSÉ
04- Rua Moacir Gondim Lossio

ITEM	CÓDIGO	DESCRIÇÃO DOS SERVIÇOS	UNID.	QUANT.
1.0		SERVICOS PRELIMINARES		
1.2	C2872	LOCAÇÃO DA OBRA COM AUXILIO TOPOGRAFICO (AREA >5000 M2)	M2	5.295,50
2.0		MOVIMENTO DE TERRA		
2.1	C3233	REGULARIZAÇÃO DO SUB-LEITO	M2	5.295,50
3.0		PAVIMENTAÇÃO		
3.1	C2896	PAVIMENTAÇÃO EM PEDRA TOSCA S/ REJUNTAMENTO (AGREGADO ADQUIRIDO)	M2	4.765,95
3.2	C0365	BANQUETA/ MEIO FIO DE CONCRETO MOLDADO NO LOCAL	M	1.513,00
3.3	C1256	ESCAVAÇÃO MANUAL CAMPO ABERTO EM TERRA ATÉ 2M	M3	11,35
3.4	C0836	CONCRETO NÃO ESTRUTURAL PREPARO MANUAL	M3	11,35
3.5	C3097	MEIO FIO DE PEDRA GRANITICA	M	1.758,70
4.0		DIVERSOS		
4.1	C3447	LIMPEZA DE PISO EM ÁREA URBANIZADA	M2	5.295,50

SITIO SANTA ROSA
05 - Rua do Ruberto

ITEM	CÓDIGO	DESCRIÇÃO DOS SERVIÇOS	UNID.	QUANT.
1.0		SERVICOS PRELIMINARES		
1.2	C2872	LOCAÇÃO DA OBRA COM AUXILIO TOPOGRAFICO (AREA >5000 M2)	M2	3.470,00
2.0		MOVIMENTO DE TERRA		
2.1	C3233	REGULARIZAÇÃO DO SUB-LEITO	M2	3.470,00
3.0		PAVIMENTAÇÃO		
3.1	C2896	PAVIMENTAÇÃO EM PEDRA TOSCA S/ REJUNTAMENTO (AGREGADO ADQUIRIDO)	M2	5.285,00
3.2	C0365	BANQUETA/ MEIO FIO DE CONCRETO MOLDADO NO LOCAL	M	1.400,00
3.3	C1256	ESCAVAÇÃO MANUAL CAMPO ABERTO EM TERRA ATÉ 2M	M3	10,50
3.4	C0836	CONCRETO NÃO ESTRUTURAL PREPARO MANUAL	M3	10,50
3.5	C3097	MEIO FIO DE PEDRA GRANITICA	M	1.435,50
4.0		DIVERSOS		
4.1	C3447	LIMPEZA DE PISO EM ÁREA URBANIZADA	M2	3.470,00

NOSSA SENHORA DE FÁTIMA
06 - RUA SDO

ITEM	CÓDIGO	DESCRIÇÃO DOS SERVIÇOS	UNID.	QUANT.
1.0		SERVICOS PRELIMINARES		
1.2	C2872	LOCAÇÃO DA OBRA COM AUXILIO TOPOGRAFICO (AREA >5000 M2)	M2	385,00
2.0		MOVIMENTO DE TERRA		
2.1	C3233	REGULARIZAÇÃO DO SUB-LEITO	M2	385,00
3.0		PAVIMENTAÇÃO		
3.1	C2896	PAVIMENTAÇÃO EM PEDRA TOSCA S/ REJUNTAMENTO (AGREGADO ADQUIRIDO)	M2	346,50
3.2	C0365	BANQUETA/ MEIO FIO DE CONCRETO MOLDADO NO LOCAL	M	110,00
3.3	C1256	ESCAVAÇÃO MANUAL CAMPO ABERTO EM TERRA ATÉ 2M	M3	0,83
3.4	C0836	CONCRETO NÃO ESTRUTURAL PREPARO MANUAL	M3	0,83
3.5	C3097	MEIO FIO DE PEDRA GRANITICA	M	135,20
4.0		DIVERSOS		
4.1	C3447	LIMPEZA DE PISO EM ÁREA URBANIZADA	M2	385,00

FRANCA ALENCAR
07- RUA 05

ITEM	CÓDIGO	DESCRIÇÃO DOS SERVIÇOS	UNID.	QUANT.
1.0		SERVICOS PRELIMINARES		
1.2	C2872	LOCAÇÃO DA OBRA COM AUXILIO TOPOGRAFICO (AREA >5000 M2)	M2	2.174,16
2.0		MOVIMENTO DE TERRA		
2.1	C3233	REGULARIZAÇÃO DO SUB-LEITO	M2	2.174,16
3.0		PAVIMENTAÇÃO		
3.1	C2896	PAVIMENTAÇÃO EM PEDRA TOSCA S/ REJUNTAMENTO (AGREGADO ADQUIRIDO)	M2	1.933,14
3.2	C0365	BANQUETA/ MEIO FIO DE CONCRETO MOLDADO NO LOCAL	M	564,42
3.3	C1256	ESCAVAÇÃO MANUAL CAMPO ABERTO EM TERRA ATÉ 2M	M3	4,23
3.4	C0836	CONCRETO NÃO ESTRUTURAL PREPARO MANUAL	M3	4,23
3.5	C3097	MEIO FIO DE PEDRA GRANITICA	M	723,62
4.0		DIVERSOS		
4.1	C3447	LIMPEZA DE PISO EM ÁREA URBANIZADA	M2	2.174,16

Carlos Anderson de Souza Marinho
Secretário de Planejamento e Futuro
Portaria nº 001/2019-GP

Brenda de Alencar T. Ribeiro
Engenheira Civil
CREA-CE 339515

SITIO COQUEIRO
08 - ESTRADA SÃO VICENTE MUTIRAO

ITEM	CÓDIGO	DESCRIÇÃO DOS SERVIÇOS	UNID.	QUANT.
1.0		SERVICOS PRELIMINARES		
1.2	C2872	LOCAÇÃO DA OBRA COM AUXILIO TOPOGRAFICO (ÁREA >5000 M2)	M2	2.100,05
2.0		MOVIMENTO DE TERRA		
2.1	C3233	REGULARIZAÇÃO DO SUB-LEITO	M2	2.100,05
3.0		PAVIMENTAÇÃO		
3.1	C2896	PAVIMENTAÇÃO EM PEDRA TOSCA S/ REJUNTAMENTO (AGREGADO ADQUIRIDO)	M2	1.866,04
3.2	C0365	BANQUETA/ MEIO FIO DE CONCRETO MOLDADO NO LOCAL	M	840,00
3.3	C1256	ESCAVAÇÃO MANUAL CAMPO ABERTO EM TERRA ATÉ 2M	M3	6,30
3.4	C0835	CONCRETO NÃO ESTRUTURAL PREPARO MANUAL	M3	6,30
3.5	C3097	MEIO FIO DE PEDRA GRANITICA	M	934,60
4.0		DIVERSOS		
4.1	C3447	LIMPEZA DE PISO EM ÁREA URBANIZADA	M2	2.100,05

LAMEIRO
09 - Rua Profª Maria Luiza Linhares

ITEM	CÓDIGO	DESCRIÇÃO DOS SERVIÇOS	UNID.	QUANT.
1.0		SERVICOS PRELIMINARES		
1.2	C2872	LOCAÇÃO DA OBRA COM AUXILIO TOPOGRAFICO (ÁREA >5000 M2)	M2	1.139,97
2.0		MOVIMENTO DE TERRA		
2.1	C3233	REGULARIZAÇÃO DO SUB-LEITO	M2	1.139,97
3.0		PAVIMENTAÇÃO		
3.1	C2896	PAVIMENTAÇÃO EM PEDRA TOSCA S/ REJUNTAMENTO (AGREGADO ADQUIRIDO)	M2	841,82
3.2	C0365	BANQUETA/ MEIO FIO DE CONCRETO MOLDADO NO LOCAL	M	350,76
3.3	C1256	ESCAVAÇÃO MANUAL CAMPO ABERTO EM TERRA ATÉ 2M	M3	2,63
3.4	C0835	CONCRETO NÃO ESTRUTURAL PREPARO MANUAL	M3	2,63
3.5	C3097	MEIO FIO DE PEDRA GRANITICA	M	398,76
4.0		DIVERSOS		
4.1	C3447	LIMPEZA DE PISO EM ÁREA URBANIZADA	M2	1.139,97

SITIO SERRINHA
10 - ESTRADA DA SERRINHA TRECHO 1

ITEM	CÓDIGO	DESCRIÇÃO DOS SERVIÇOS	UNID.	QUANT.
1.0		SERVICOS PRELIMINARES		
1.2	C2872	LOCAÇÃO DA OBRA COM AUXILIO TOPOGRAFICO (ÁREA >5000 M2)	M2	2.730,48
2.0		MOVIMENTO DE TERRA		
2.1	C3233	REGULARIZAÇÃO DO SUB-LEITO	M2	2.730,48
3.0		PAVIMENTAÇÃO		
3.1	C2896	PAVIMENTAÇÃO EM PEDRA TOSCA S/ REJUNTAMENTO (AGREGADO ADQUIRIDO)	M2	2.411,92
3.2	C0365	BANQUETA/ MEIO FIO DE CONCRETO MOLDADO NO LOCAL	M	910,16
3.3	C1256	ESCAVAÇÃO MANUAL CAMPO ABERTO EM TERRA ATÉ 2M	M3	6,83
3.4	C0835	CONCRETO NÃO ESTRUTURAL PREPARO MANUAL	M3	6,83
3.5	C3097	MEIO FIO DE PEDRA GRANITICA	M	1.047,95
3.6	C1917	PISO DE CONCRETO	M2	19,20
4.0		DIVERSOS		
4.1	C3447	LIMPEZA DE PISO EM ÁREA URBANIZADA	M2	2.730,48

11 - ESTRADA DA SERRINHA TRECHO 2


ITEM	CÓDIGO	DESCRIÇÃO DOS SERVIÇOS	UNID.	QUANT.
1.0		SERVICOS PRELIMINARES		
1.2	C2872	LOCAÇÃO DA OBRA COM AUXILIO TOPOGRAFICO (ÁREA >5000 M2)	M2	608,52
2.0		MOVIMENTO DE TERRA		
2.1	C3233	REGULARIZAÇÃO DO SUB-LEITO	M2	608,52
3.0		PAVIMENTAÇÃO		
3.1	C2896	PAVIMENTAÇÃO EM PEDRA TOSCA S/ REJUNTAMENTO (AGREGADO ADQUIRIDO)	M2	537,53
3.2	C0365	BANQUETA/ MEIO FIO DE CONCRETO MOLDADO NO LOCAL	M	202,84
3.3	C1256	ESCAVAÇÃO MANUAL CAMPO ABERTO EM TERRA ATÉ 2M	M3	1,52
3.4	C0835	CONCRETO NÃO ESTRUTURAL PREPARO MANUAL	M3	1,52
3.5	C3097	MEIO FIO DE PEDRA GRANITICA	M	239,84
4.0		DIVERSOS		
4.1	C3447	LIMPEZA DE PISO EM ÁREA URBANIZADA	M2	608,52

Carlos Anderson Silva Marinho
Secretário de Licitação
Poder Judiciário 07/2019-GP

Brenda de Alencar T. Ribeiro
Engenheira Civil
CREA-CE 339515

C

SANTA LUZIA				
12- Rua David Gadelha				
ITEM	CÓDIGO	DESCRIÇÃO DOS SERVIÇOS	UND.	QUANT.
1.0		SERVIÇOS PRELIMINARES		
1.2	C2872	LOCAÇÃO DA OBRA COM AUXÍLIO TOPOGRÁFICO (ÁREA > 5000 M2)	M2	1.134,91
2.0		MOVIMENTO DE TERRA		
2.1	C3233	REGULARIZAÇÃO DO SUB-LEITO	M2	1.134,91
3.0		PAVIMENTAÇÃO		
3.1	C2896	PAVIMENTAÇÃO EM PEDRA TOSCA S/ REJUNTAMENTO (AGREGADO ADQUIRIDO)	M2	1.030,72
3.2	C0365	BANQUETA/ MEIO FIO DE CONCRETO MOLDADO NO LOCAL	M	297,68
3.3	C1256	ESCAVAÇÃO MANUAL CAMPO ABERTO EM TERRA ATÉ 2M	M3	2,23
3.4	C0838	CONCRETO NÃO ESTRUTURAL PREPARO MANUAL	M3	2,23
3.5	C0097	MEIO FIO DE PEDRA GRANÍTICA	M	372,98
4.0		DIVERSOS		
4.1	C3447	LIMPEZA DE PISO EM ÁREA URBANIZADA	M2	1.134,91

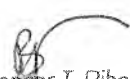
 Brenda de Alencar T. Ribeiro
 Engenheira Civil
 CREA-CE 339515

Carlos Anderson Paiva Marini
 Secretário de Estrutura
 Pórtula, 01/12/2019-GP

C



PREFEITURA DO
CRATO

ESTADO DO CEARÁ
PREFEITURA MUNICIPAL DO CRATO
SECRETARIA MUNICIPAL DE INFRAESTRUTURA

OBRA: Pavimentação em Pedra Tosca em Diversas Ruas - Município de Crato/CE

ENDEREÇO DA OBRA: SEDE DO MUNICÍPIO DE CRATO/CE

TABELA: SEINFRA 26.1 - DESONERADA

DATA: NOVEMBRO/2019

CRONOGRAMA FÍSICO - FINANCEIRO

ITEM	DESCRIÇÃO DO SERVIÇO	TOTAL G/BDI (R\$)	MÊS 1		MÊS 2		MÊS 3		MÊS 4		TOTAL	
			%	R\$	%	R\$	%	R\$	%	R\$	%	R\$
1.0	ADMINISTRAÇÃO DA OBRA	R\$ 37.492,32	100%	37.492,32		-		-		-	100%	37.492,32
2.0	SERVIÇOS PRELIMINARES	R\$ 4.035,52	20%	807,10	30%	1.210,66	25%	1.008,88	25%	1.008,88	100%	4.035,52
3.0	MOVIMENTO DE TERRA	R\$ 71.554,25	50%	35.777,13	50%	35.777,13		-		-	100%	71.554,25
4.0	PAVIMENTAÇÃO DO SISTEMA VIÁRIO	R\$ 1.498.487,83		-		-	50%	749.243,92	50%	749.243,92	100%	1.498.487,83
6.0	SERVIÇOS DIVERSOS	R\$ 37.410,11	35%	13.093,54	20%	7.482,02	25%	9.352,53	20%	7.482,02	100%	37.410,11
TOTAL GERAL MENSAL (R\$)		R\$ 1.648.980,03	5,29%	87.170,09	2,70%	44.469,80	46,07%	759.605,32	45,95%	757.734,82	100%	1.648.980,03
TOTAL GERAL ACUMULADO (R\$)			5,29%	87.170,09	7,98%	131.639,89	54,05%	891.245,21	100,00%	1.648.980,03		

Brenda de Alencar T. Ribeiro
Engenheira Civil
CREA-CE 339515

Paulo Roberto de Sousa
Secretário Municipal de Infraestrutura
PREFEITURA MUNICIPAL DO CRATO

PREFEITURA MUNICIPAL DE CRATO/CE
FLS. N.º 209
COMISSÃO DE LICITAÇÃO



ESTADO DO CEARÁ
PREFEITURA MUNICIPAL DO CRATO
SECRETARIA MUNICIPAL DE INFRAESTRUTURA

OBRA: PAVIMENTAÇÃO EM PEDRA TOSCA EM DIVERSAS RUAS DO MUNICÍPIO DE CRATO / CE

ENDEREÇO DA OBRA: SEDE DO MUNICÍPIO DE CRATO/CE

DATA: NOVEMBRO/2019

TABELA: SEINFRA 26.1 - DESONERADA

Rua Solon de Sousa Leite

1 - SERVIÇOS PRELIMINARES

1.1 - LOCAÇÃO DA OBRA COM AUXÍLIO TOPOGRÁFICO (ÁREA >5000 M2)

Comprimento	Largura	Área	
61,24	8,00	489,92	M2

Expressão de Cálculo:

$$= ((3 \times 20) + 1,24) \times 8,00 = 489,92 \text{ m}^2$$

2 - MOVIMENTO DE TERRA

2.1 - REGULARIZAÇÃO DO SUBLEITO

Comprimento	Largura	Área	
61,24	8,00	489,92	M2

Expressão de Cálculo:

$$= ((3 \times 20) + 1,24) \times 8,00 = 489,92 \text{ m}^2$$

3 - PAVIMENTAÇÃO DO SISTEMA VIÁRIO

3.1 - PAVIMENTAÇÃO EM PEDRA TOSCA S/ REJUNTAMENTO (AGREGADO ADQUIRIDO)

Comprimento	Largura	Área	
61,24	7,30	447,05	M2

Expressão de Cálculo:

$$= 61,24 \times 7,30 = 447,05$$

3.2 - BANQUETA/ MEIO FIO DE CONCRETO MOLDADO NO LOCAL

Comprimento	Fechamento de Rua	Largura ruas adjacentes	Extensão	
122,48	0,00	0,00	122,48	M

Expressão de Cálculo:

$$= 61,24 + 61,24 = 122,48 \text{ m}$$

Brenda de Alencar T. Ribeiro
Engenheira Civil
CREA-CE 347515

Carla de Sousa Brito Martins
Secretaria Municipal de Infraestrutura
Tabela SEINFRA 26.1 - Desonerada

C

3.3 - ESCAVAÇÃO MANUAL CAMPO ABERTO EM TERRA ATÉ 2M

Comprimento	Largura	Espessura	Quantidade	Largura ruas adjacentes	Volume	
122,48	0,35	0,10	1,00	0,00	4,29	M3

Expressão de Cálculo:

$$= ((61,24 + 61,24) * 0,35 * 0,10 * 1,00) = 4,29 \text{ m}^3$$

3.4 - CONCRETO NÃO ESTRUTURAL PREPARO MANUAL

Comprimento	Largura	Espessura	Quantidade	Largura ruas adjacentes	Volume	
122,48	0,35	0,10	1,00	0,00	4,29	M3

Expressão de Cálculo:

$$= ((61,24 + 61,24) * 0,35 * 0,10 * 1,00) = 4,29 \text{ m}^3$$

3.5 - MEIO FIO DE PEDRA GRANÍTICA

Comprimento	Quantidade	Extensão	
29,20	1,00	29,20	M

Expressão de Cálculo:

$$= (7,30 * 4) * 1 = 29,20 \text{ m}$$

4 - SERVIÇOS DIVERSOS

4.1 - LIMPEZA DE PISO EM ÁREA URBANIZADA

Comprimento	Largura	Área	
61,24	8,00	489,92	M2

Expressão de Cálculo:

$$= ((3 * 20) + 1,24) * 8,00 = 489,92 \text{ m}^2$$

Brenda de Alencar T. Ribeiro
Engenheira Civil
CREA-CE 339515

Carla de Alencar T. Ribeiro
Engenheira Civil
CREA-CE 339515

C



PREFEITURA DO
CRATO

ESTADO DO CEARÁ
PREFEITURA MUNICIPAL DO CRATO
SECRETARIA MUNICIPAL DE INFRAESTRUTURA

OBRA: PAVIMENTAÇÃO EM PEDRA TOSCA EM DIVERSAS RUAS DO MUNICÍPIO DE CRATO / CE
ENDEREÇO DA OBRA: SEDE DO MUNICÍPIO DE CRATO/CE

DATA: NOVEMBRO/2019

TABELA: SEINFRA 26.1 - DESONERADA

Rua Maria Ramaelle (Vila São Benedito)

1 - SERVIÇOS PRELIMINARES

1.1 - LOCAÇÃO DA OBRA COM AUXÍLIO TOPOGRÁFICO (ÁREA >5000 M2)

Comprimento	Largura	Área	
364,53	8,00	2.916,24	M2

Expressão de Cálculo:

$$=(20 * 8) + 4,5 = 2916,24 \text{ m}^2$$

2 - MOVIMENTO DE TERRA

2.1 - REGULARIZAÇÃO DO SUBLEITO

Comprimento	Largura	Área	
364,53	8,00	2.916,24	M2

Expressão de Cálculo:

$$=(20 * 8) + 4,5 = 2916,24 \text{ m}^2$$

3 - PAVIMENTAÇÃO DO SISTEMA VIÁRIO

3.1 - PAVIMENTAÇÃO EM PEDRA TOSCA S/ REJUNTAMENTO (AGREGADO ADQUIRIDO)

Comprimento	Largura	Área	
364,53	7,30	2.661,07	M2

Expressão de Cálculo:

$$= 364,53 * 7,30 = 2661,07 \text{ m}^2$$

3.2 - BANQUETA/ MEIO FIO DE CONCRETO MOLDADO NO LOCAL

Comprimento	Fechamento de Rua	Largura ruas adjacentes	Extensão	
729,06	0,00	0,00	729,06	M

Expressão de Cálculo:

$$=364,53+364,53 = 729,06 \text{ m}$$

Brenda de Alencar T. Ribeiro
Engenheira Civil
CR24-CE 200.315

Engenheiro de São Paulo
Pavimentação

C

3.3 - ESCAVAÇÃO MANUAL CAMPO ABERTO EM TERRA ATÉ 2M

Comprimento	Largura	Espessura	Quantidade	Largura ruas adjacentes	Volume	
729,06	0,35	0,10	1,00	0,00	25,52	M3

Expressão de Cálculo:

$$=((364,53+364,53) * 0,35 * 0,10 * 1,00) = 25,52 \text{ m}^3$$

3.4 - CONCRETO NÃO ESTRUTURAL PREPARO MANUAL

Comprimento	Largura	Espessura	Quantidade	Largura ruas adjacentes	Volume	
729,06	0,35	0,10	1,00	0,00	25,52	M3

Expressão de Cálculo:

$$=((364,53+364,53) * 0,35 * 0,10 * 1,00) = 25,52 \text{ m}^3$$

3.5 - MEIO FIO DE PEDRA GRANÍTICA

Comprimento	Quantidade	Extensão	
270,10	1,00	270,10	M

Expressão de Cálculo:

$$=(7,30*37) * 1 = 270,10 \text{ m}$$

4 - SERVIÇOS DIVERSOS

4.1 - LIMPEZA DE PISO EM ÁREA URBANIZADA

Comprimento	Largura	Área	
364,53	8,00	2.916,24	M2

Expressão de Cálculo:

$$=(20 * 8) + 4,5 = 2916,24 \text{ m}^2$$

Brenda de Alencar T. Ribeiro
Engenheira Civil
CR 2011

[Assinatura]
[Rubrica]

C

PREFEITURA DO
CRATOESTADO DO CEARÁ
PREFEITURA MUNICIPAL DO CRATO
SECRETARIA MUNICIPAL DE INFRAESTRUTURA

OBRA: PAVIMENTAÇÃO EM PEDRA TOSCA EM DIVERSAS RUAS DO MUNICÍPIO DE CRATO / CE

ENDEREÇO DA OBRA: SEDE DO MUNICÍPIO DE CRATO/CE

DATA: NOVEMBRO/2019

TABELA: SEINFRA 26.1 - DESONERADA

Rua Manoel Soares (São José)

1 - SERVIÇOS PRELIMINARES

1.1 - LOCAÇÃO DA OBRA COM AUXÍLIO TOPOGRÁFICO (ÁREA >5000 M2)

Comprimento	Largura	Area	
73,39	4,65	341,42	M2
60,07	5,09	305,76	M2
117,48	7,03	825,63	M2
448,90	7,12	3.196,17	M2
140,00	8,71	1.219,40	M2
174,03	7,80	1.357,43	M2
TOTAL		7.245,81	M2

Expressão de Cálculo:

$$=(60+13,385) * 4,65 = 341,42 \text{ m}^2$$

$$=(6,45+40+13,616) * \text{MÉDIA } (4,2627;5,9203) = 305,76 \text{ m}^2$$

$$=(6,38+(20*5)+11,1) * \text{MÉDIA } (7,4861;7,5541) = 825,63 \text{ m}^2$$

$$=((20*22)+8,9 * \text{MÉDIA } (7,4861+6,75541) = 3.196,17 \text{ m}^2$$

$$=((20*7)) * \text{MÉDIA } (7,5541;9,8661) = 1.219,40 \text{ m}^2$$

$$=((20*8+14,026)) * \text{MÉDIA } (8,1779;7,4168) = 1.357,43 \text{ m}^2$$

2 - MOVIMENTO DE TERRA

2.1 - REGULARIZAÇÃO DO SUBLEITO

Comprimento	Largura	Area	
73,39	4,65	341,42	M2
60,07	5,09	305,76	M2
117,48	7,03	825,63	M2
448,90	7,12	3.196,17	M2
140,00	8,71	1.219,40	M2
174,03	7,80	1.357,43	M2
TOTAL		7.245,81	M2

Expressão de Cálculo:

$$=(60+13,385) * 4,65 = 341,42 \text{ m}^2$$

$$=(6,45+40+13,616) * \text{MÉDIA } (4,2627;5,9203) = 305,76 \text{ m}^2$$

$$=(6,38+(20*5)+11,1) * \text{MÉDIA } (7,4861;7,5541) = 825,63 \text{ m}^2$$

$$=((20*22)+8,9 * \text{MÉDIA } (7,4861+6,75541) = 3.196,17 \text{ m}^2$$

$$=((20*7)) * \text{MÉDIA } (7,5541;9,8661) = 1.219,40 \text{ m}^2$$

$$=((20*8+14,026)) * \text{MÉDIA } (8,1779;7,4168) = 1.357,43 \text{ m}^2$$

3 - PAVIMENTAÇÃO DO SISTEMA VIÁRIO

3.1 - PAVIMENTAÇÃO EM PEDRA TOSCA S/ REJUNTAMENTO (AGREGADO ADQUIRIDO)

Comprimento	Largura	Area	
73,39	3,95	290,05	M2
60,07	4,39	263,71	M2
117,48	6,33	743,39	M2
448,90	6,42	2.881,94	M2
140,00	8,01	1.121,40	M2
174,03	7,10	1.235,61	M2
TOTAL		5.300,49	M2

Expressão de Cálculo:

$$= 72,06 * 3,95 = 290,05 \text{ m}^2$$

$$= 60,07 * 4,39 = 263,71 \text{ m}^2$$

$$= 117,48 * 6,33 = 743,39 \text{ m}^2$$

$$= 448,90 * 6,42 = 2.881,94 \text{ m}^2$$

$$= 140,00 * 8,01 = 1.121,40 \text{ m}^2$$

$$= 174,03 * 7,10 = 1.235,61 \text{ m}^2$$

3.2 - BANQUETA/ MEIO FIO DE CONCRETO MOLDADO NO LOCAL

Comprimento	Fechamento de Rua	Largura ruas adjacentes	Extensão
-------------	-------------------	-------------------------	----------

Brenda de Alencar T. Ribeiro
Engenheira Civil
CREA-CE 339515

1.013,87	0,00	0,00	1.013,87	M
----------	------	------	----------	---

Expressão de Cálculo:
=73,39+60,07+117,48+448,90+140,00+174,03= 1.013,87 m


Brenda de Alencar T. Ribeiro
Engenheira Civil
CREA-CE 339515



C

3.3 - ESCAVAÇÃO MANUAL CAMPO ABERTO EM TERRA ATÉ 2M

Comprimento	Largura	Espessura	Quantidade	Largura ruas adjacentes	Volume	
1.013,87	0,35	0,10	1,00	0,00	35,49	M3

Expressão de Cálculo:

$$=(73,39+60,07+117,48+448,90+140,00+174,03 \cdot 0,35 \cdot 0,10 \cdot 1,00) = 35,49 \text{ m}^3$$

3.4 - CONCRETO NÃO ESTRUTURAL PREPARO MANUAL

Comprimento	Largura	Espessura	Quantidade	Largura ruas adjacentes	Volume	
1.013,87	0,35	0,10	1,00	0,00	35,49	M3

Expressão de Cálculo:

$$=(73,39+60,07+117,48+448,90+140,00+174,03 \cdot 0,35 \cdot 0,10 \cdot 1,00) = 35,49 \text{ m}^3$$

3.5 - MEIO FIO DE PEDRA GRANÍTICA

Comprimento	Quantidade	Extensão	
373,86	1,00	373,86	M

Expressão de Cálculo:

$$=6,03 \cdot 62 = 373,86$$

$$=ARRED((4,6522+7,4168)/2;2) = 6,03$$

4 - SERVIÇOS DIVERSOS

4.1 - LIMPEZA DE PISO EM ÁREA URBANIZADA

Comprimento	Largura	Area	
73,39	4,65	341,42	M2
60,07	5,09	305,76	M2
117,48	7,03	825,63	M2
448,90	7,12	3.196,17	M2
140,00	8,71	1.219,40	M2
174,03	7,80	1.357,43	M2
	TOTAL	7.245,81	M2

Expressão de Cálculo:

$$=(60+13,385) \cdot 4,65 = 341,42 \text{ m}^2$$

$$=(6,45+40+13,616) \cdot \text{MÉDIA}(4,2627;5,9203) = 305,76 \text{ m}^2$$

$$=(6,38+(20 \cdot 5)+11,1) \cdot \text{MÉDIA}(7,4861;7,5541) = 825,63 \text{ m}^2$$

$$=((20 \cdot 22)+8,9) \cdot \text{MÉDIA}(7,4861+6,75541) = 3.196,17 \text{ m}^2$$

$$=((20 \cdot 8+14,026)) \cdot \text{MÉDIA}(8,1779;7,4168) = 1.357,43 \text{ m}^2$$

$$=((20 \cdot 8+14,026)) \cdot \text{MÉDIA}(8,1779;7,4168) = 1.357,43 \text{ m}^2$$

Brenda de Alencar F. Ribeiro
Engenheira Civil
CREA-CE 339515

Carla...
Super...
P...

C



PREFEITURA DO
CRATO

ESTADO DO CEARÁ
PREFEITURA MUNICIPAL DO CRATO
SECRETARIA MUNICIPAL DE INFRAESTRUTURA

OBRA: PAVIMENTAÇÃO EM PEDRA TOSCA EM DIVERSAS RUAS DO MUNICÍPIO DE CRATO / CE

ENDEREÇO DA OBRA: SEDE DO MUNICÍPIO DE CRATO/CE

DATA: NOVEMBRO/2019

TABELA: SEINFRA 26.1 - DESONERADA

Rua Moacir Gondim Lossio (São José)

1 - SERVIÇOS PRELIMINARES

1.1 - LOCAÇÃO DA OBRA COM AUXÍLIO TOPOGRÁFICO (ÁREA >5000 M2)

Comprimento	Largura	Área	
756,50	7,00	5.295,50	M2

Expressão de Cálculo:

$$=((20*28)+4,3+15,7+(20*3)+7,57+12,43+(20*4)+16,5) * 7,00 = 5295,50 \text{ m}^2$$

2 - MOVIMENTO DE TERRA

2.1 - REGULARIZAÇÃO DO SUBLEITO

Comprimento	Largura	Área	
756,50	7,00	5.295,50	M2

Expressão de Cálculo:

$$=((20*28)+4,3+15,7+(20*3)+7,57+12,43+(20*4)+16,5) * 7,00 = 5295,50 \text{ m}^2$$

3 - PAVIMENTAÇÃO DO SISTEMA VIÁRIO

3.1 - PAVIMENTAÇÃO EM PEDRA TOSCA S/ REJUNTAMENTO (AGREGADO ADQUIRIDO)

Comprimento	Largura	Área	
756,50	6,30	4.765,95	M2

Expressão de Cálculo:

$$=756,50 * 6,30 = 4765,95 \text{ m}^2$$


3.2 - BANQUETA/ MEIO FIO DE CONCRETO MOLDADO NO LOCAL

Comprimento	Fechamento de Rua	Largura ruas adjacentes	Extensão	
1.513,00	0,00	0,00	1.513,00	M

Expressão de Cálculo:

$$=(20*25*2)+13,74+13,49+6,51+6,26+80+4,95+3,65+16,35+15,05+120+7,28+7,85+12,15+12,72+160+(16,5*2) = 1513 \text{ m}^2$$

Brenda de Alahcar T. Ribeiro
Engenheira Civil
CREA-CE 3395115

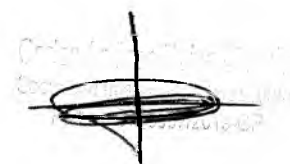

C

3.3 - ESCAVAÇÃO MANUAL CAMPO ABERTO EM TERRA ATÉ 2M

Comprimento	Largura	Espessura	Quantidade	Largura ruas adjacentes	Volume	
1.513,00	0,35	0,10	1,00	0,00	52,96	M3

Expressão de Cálculo:

$$=(((20*25*2)+13,74+13,49+6,51+6,26+80+4,95+3,65+16,35+15,05+120+7,28+7,85+12,15+12,72+160+(16,5*2)) * 0,35 * 0,10 * 1,00) = 52,96 \text{ m}^3$$

3.4 - CONCRETO NÃO ESTRUTURAL PREPARO MANUAL

Comprimento	Largura	Espessura	Quantidade	Largura ruas adjacentes	Volume	
1.513,00	0,35	0,10	1,00	0,00	52,96	M3

Expressão de Cálculo:

$$=(((20*25*2)+13,74+13,49+6,51+6,26+80+4,95+3,65+16,35+15,05+120+7,28+7,85+12,15+12,72+160+(16,5*2)) * 0,35 * 0,10 * 1,00) = 52,96 \text{ m}^3$$

3.5 - MEIO FIO DE PEDRA GRANÍTICA

Comprimento	Quantidade	Extensão	
245,70	1,00	245,70	M

Expressão de Cálculo:

$$=((6,30 * 39) * 1) = 245,70 \text{ m}$$

4 - SERVIÇOS DIVERSOS


4.1 - LIMPEZA DE PISO EM ÁREA URBANIZADA

Comprimento	Largura	Área	
756,50	7,00	5.295,50	M2

Expressão de Cálculo:

$$=((20*28)+4,3+15,7+(20*3)+7,57+12,43+(20*4)+16,5) * 7,00 = 5295,50 \text{ m}^2$$

Brenda de Alencar T. Ribeiro
Engenheira Civil
CREA-CE 339515

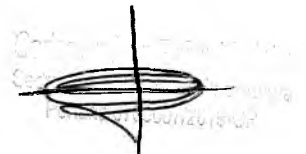

C



PREFEITURA DO
CRATO

ESTADO DO CEARÁ
PREFEITURA MUNICIPAL DO CRATO
SECRETARIA MUNICIPAL DE INFRAESTRUTURA

OBRA: PAVIMENTAÇÃO EM PEDRA TOSCA EM DIVERSAS RUAS DO MUNICÍPIO DE CRATO / CE

ENDEREÇO DA OBRA: SEDE DO MUNICÍPIO DE CRATO/CE

DATA: NOVEMBRO/2019

TABELA: SEINFRA 26.1 - DESONERADA

RUA DO RUBERTO - Sto Santa Rosa

1 - SERVIÇOS PRELIMINARES

1.1 - LOCAÇÃO DA OBRA COM AUXÍLIO TOPOGRÁFICO (ÁREA >5000 M2)

Comprimento	Largura	Área	
100,00	6,50	650,00	M2
160,00	5,25	840,00	M2
440,00	4,50	1.980,00	M2
TOTAL		3.470,00	M2

Expressão de Cálculo:

$$= (5*20,00) * MÉDIA (7;6) = 650,00m^2$$

$$= (9*20) * MÉDIA (6;4,50) = 840m^2$$

$$= (22*20) * 4,50 = 1.980,00m^2$$

2 - MOVIMENTO DE TERRA

2.1 - REGULARIZAÇÃO DO SUBLEITO

Comprimento	Largura	Área	
100,00	6,50	650,00	M2
160,00	5,25	840,00	M2
440,00	4,50	1.980,00	M2
TOTAL		3.470,00	M2

Expressão de Cálculo:

$$= (5*20,00) * MÉDIA (7;6) = 650,00m^2$$

$$= (9*20) * MÉDIA (6;4,50) = 840m^2$$

$$= (22*20) * 4,50 = 1.980,00m^2$$

3 - PAVIMENTAÇÃO DO SISTEMA VIÁRIO

3.1 - PAVIMENTAÇÃO EM PEDRA TOSCA S/ REJUNTAMENTO (AGREGADO ADQUIRIDO)

Comprimento	Largura	Área	
700,00	7,55	5.285,00	M2

Expressão de Cálculo:

$$= 700,00 * MÉDIA(6,50;10) - 0,70 = 5.285,00 m^2$$

3.2 - BANQUETA/ MEIO FIO DE CONCRETO MOLDADO NO LOCAL

Comprimento	Fechamento de Rua	Largura ruas adjacentes	Extensão	
1.400,00	0,00	0,00	1.400,00	M

Expressão de Cálculo:

$$= 700 * 2 = 1.400,00$$

Brenda de Alencar T. Ribeiro
Engenheira Civil
CREA-CE 339515

C

3.3 - ESCAVAÇÃO MANUAL CAMPO ABERTO EM TERRA ATÉ 2M

Comprimento	Largura	Espessura	Quantidade	Largura ruas adjacentes	Volume	
1.400,00	0,35	0,10	1,00	0,00	49,00	M3

Expressão de Cálculo:

$$= ((1400,00) * 0,35 * 0,10 * 1,00) = 49,00$$

3.4 - CONCRETO NÃO ESTRUTURAL PREPARO MANUAL

Comprimento	Largura	Espessura	Quantidade	Largura ruas adjacentes	Volume	
1.400,00	0,35	0,10	1,00	0,00	49,00	M3

Expressão de Cálculo:

$$= ((1400,00) * 0,35 * 0,10 * 1,00) = 49,00$$

3.5 - MEIO FIO DE PEDRA GRANÍTICA

Comprimento	Quantidade	Extensão	
22,50	1,00	22,50	M
6,00	1,00	6,00	M
7,00	1,00	7,00	M
	TOTAL	35,50	M

Expressão de Cálculo:

$$= (9 * 6,30) = 56,70$$

$$= (2 * 7) = 14,00$$

$$6 * 1 = 6$$

$$6 * 1 = 6$$

4 - SERVIÇOS DIVERSOS

4.1 - LIMPEZA DE PISO EM ÁREA URBANIZADA

Comprimento	Largura	Área	
100,00	6,50	650,00	M2
160,00	5,25	840,00	M2
440,00	4,50	1.980,00	M2
	TOTAL	3.470,00	M2

Expressão de Cálculo:

$$= (5 * 20,00) * \text{MÉDIA } (7;6) = 650,00\text{m}^2$$

$$= (9 * 20) * \text{MÉDIA } (6;4,50) = 840\text{m}^2$$

$$= (22 * 20) * 4,50 = 1.980,00\text{m}^2$$

Brenda de Alencar T. Ribeiro
Engenheira Civil
CREA-CE 339515

Comissão de Licitação
PREFEITURA MUNICIPAL DE GRATO

C



PREFEITURA DO
CRATO

ESTADO DO CEARÁ
PREFEITURA MUNICIPAL DO CRATO
SECRETARIA MUNICIPAL DE INFRAESTRUTURA

OBRA: PAVIMENTAÇÃO EM PEDRA TOSCA EM DIVERSAS RUAS DO MUNICÍPIO DE CRATO / CE

ENDEREÇO DA OBRA: SEDE DO MUNICÍPIO DE CRATO/CE

DATA: NOVEMBRO/2019

TABELA: SEINFRA 26.1 - DESONERADA

RUA SDO- NOSSA SENHORA

1 - SERVIÇOS PRELIMINARES

1.1 - LOCAÇÃO DA OBRA COM AUXÍLIO TOPOGRÁFICO (ÁREA >5000 M2)

Comprimento	Largura	Área	
55,00	7,00	385,00	M2
TOTAL		385,00	M2

Expressão de Cálculo:

$$= ((2*20,00)+15) * 7,00 = 385,00m^2$$

2 - MOVIMENTO DE TERRA

2.1 - REGULARIZAÇÃO DO SUBLEITO

Comprimento	Largura	Área	
55,00	7,00	385,00	M2
TOTAL		385,00	M2

Expressão de Cálculo:

$$= ((2*20,00)+15) * 7,00 = 385,00m^2$$

3 - PAVIMENTAÇÃO DO SISTEMA VIÁRIO

3.1 - PAVIMENTAÇÃO EM PEDRA TOSCA S/ REJUNTAMENTO (AGREGADO ADQUIRIDO)

Comprimento	Largura	Área	
55,00	6,30	346,50	M2

Expressão de Cálculo:

$$= 55,00 * (7,00 - 0,70) = 346,50 m^2$$

3.2 - BANQUETA/ MEIO FIO DE CONCRETO MOLDADO NO LOCAL

Comprimento	Fechamento de Rua	Largura ruas adjacentes	Extensão	
110,00	0,00	0,00	110,00	M

Expressão de Cálculo:

$$= 55 * 2 = 110,00$$

Brenda de Alencar T. Ribeiro
Engenheira Civil
CREA-CE 539515

[Handwritten signature]

C

3.3 - ESCAVAÇÃO MANUAL CAMPO ABERTO EM TERRA ATÉ 2M

Comprimento	Largura	Espessura	Quantidade	Largura ruas adjacentes	Volume	
110,00	0,35	0,10	1,00	0,00	3,85	M3

Expressão de Cálculo:

$$= ((110,00) * 0,35 * 0,10 * 1,00) = 3,85$$

3.4 - CONCRETO NÃO ESTRUTURAL PREPARO MANUAL

Comprimento	Largura	Espessura	Quantidade	Largura ruas adjacentes	Volume	
110,00	0,35	0,10	1,00	0,00	3,85	M3

Expressão de Cálculo:

$$= ((110,00) * 0,35 * 0,10 * 1,00) = 3,85$$

3.5 - MEIO FIO DE PEDRA GRANÍTICA

Comprimento	Quantidade	Extensão	
6,30	4,00	25,20	M
	TOTAL	25,20	M

Expressão de Cálculo:

$$= (6,30 * 4,00) = 25,20$$

4 - SERVIÇOS DIVERSOS

4.1 - LIMPEZA DE PISO EM ÁREA URBANIZADA

Comprimento	Largura	Área	
55,00	7,00	385,00	M2
	TOTAL	385,00	M2

Expressão de Cálculo:

$$= ((2 * 20,00) + 15) * 7,00 = 385,00m^2$$

Brenda de Alencar T. Ribeiro
Engenheira Civil
CREA-CE 022515

[Handwritten signature]

[Handwritten mark]



PREFEITURA DO
CRATO

ESTADO DO CEARÁ
PREFEITURA MUNICIPAL DO CRATO
SECRETARIA MUNICIPAL DE INFRAESTRUTURA

OBRA: PAVIMENTAÇÃO EM PEDRA TOSCA EM DIVERSAS RUAS DO MUNICÍPIO DE CRATO / CE

ENDEREÇO DA OBRA: SEDE DO MUNICÍPIO DE CRATO/CE

DATA: NOVEMBRO/2019

TABELA: SEINFRA 26.1 - DESONERADA

RUA 05 - FRANÇA ALENCAR

1 - SERVIÇOS PRELIMINARES

1.1 - LOCAÇÃO DA OBRA COM AUXÍLIO TOPOGRÁFICO (ÁREA >5000 M2)

Comprimento	Largura	Área	
189,41	8,00	1.515,28	M2
92,80	7,10	658,88	M2
TOTAL		2.174,16	M2

Expressão de Cálculo:

$$= (9 \times 20,00) + 9,41 \times 8 = 1.515,28 \text{m}^2$$

$$= (3 \times 20) + 16,45 + 16,35 \times 7,10 = 658,88 \text{m}^2$$

2 - MOVIMENTO DE TERRA

2.1 - REGULARIZAÇÃO DO SUBLEITO

Comprimento	Largura	Área	
189,41	8,00	1.515,28	M2
92,80	7,10	658,88	M2
TOTAL		2.174,16	M2

Expressão de Cálculo:

$$= (9 \times 20,00) + 9,41 \times 8 = 1.515,28 \text{m}^2$$

$$= (3 \times 20) + 16,45 + 16,35 \times 7,10 = 658,88 \text{m}^2$$

3 - PAVIMENTAÇÃO DO SISTEMA VIÁRIO

3.1 - PAVIMENTAÇÃO EM PEDRA TOSCA S/ REJUNTAMENTO (AGREGADO ADQUIRIDO)

Comprimento	Largura	Área	
282,21	6,85	1.933,14	M2

Expressão de Cálculo:

$$= 282,21 \times 6,85 = 1.933,14 \text{m}^2$$


3.2 - BANQUETA/ MEIO FIO DE CONCRETO MOLDADO NO LOCAL

Comprimento	Fechamento de Rua	Largura ruas adjacentes	Extensão	
564,42	0,00	0,00	564,42	M

Expressão de Cálculo:

$$= 564,42 \times 2 = 564,42 \text{m}^2$$

Brenda de Alencar T. Ribeiro
Engenheira Civil
CREA-CE 100814

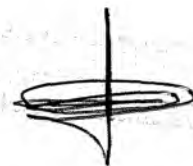

C

3.3 - ESCAVAÇÃO MANUAL CAMPO ABERTO EM TERRA ATÉ 2M

Comprimento	Largura	Espessura	Quantidade	Largura ruas adjacentes	Volume	
564,42	0,35	0,10	1,00	0,00	19,75	M3

Expressão de Cálculo:

$$= (564,42) * 0,35 * 0,10 * 1,00 = 19,75 \text{ m}^3$$

3.4 - CONCRETO NÃO ESTRUTURAL PREPARO MANUAL

Comprimento	Largura	Espessura	Quantidade	Largura ruas adjacentes	Volume	
564,42	0,35	0,10	1,00	0,00	19,75	M3

Expressão de Cálculo:

$$= (564,42) * 0,35 * 0,10 * 1,00 = 19,75 \text{ m}^3$$

3.5 - MEIO FIO DE PEDRA GRANÍTICA

Comprimento	Quantidade	Extensão	
109,50	1,00	109,50	M
49,70	1,00	49,70	M
TOTAL		159,20	M

Expressão de Cálculo:

$$= (109,50 * 7,30) = 160,60$$

$$= (7 * 7,10) = 49,70$$

4 - SERVIÇOS DIVERSOS


4.1 - LIMPEZA DE PISO EM ÁREA URBANIZADA

Comprimento	Largura	Área	
189,41	8,00	1.515,28	M2
92,80	7,10	658,88	M2
TOTAL		2.174,16	M2

Expressão de Cálculo:

$$= (9 * 20,00) + 9,41 * 8 = 1.515,28 \text{ m}^2$$

$$= (3 * 20) + 16,45 + 16,35 * 7,10 = 658,88 \text{ m}^2$$

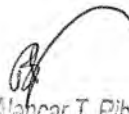
 Brenda de Alencar T. Ribeiro
 Engenheira Civil
 CREA-CE 339515


 Comissão de Licitação
 Prefeitura Municipal de Crato/CE

C



PREFEITURA DO
CRATO

ESTADO DO CEARÁ
 PREFEITURA MUNICIPAL DO CRATO
 SECRETARIA MUNICIPAL DE INFRAESTRUTURA

COMISSÃO DE LICITAÇÃO

OBRA: PAVIMENTAÇÃO EM PEDRA TOSCA EM DIVERSAS RUAS DO MUNICÍPIO DE CRATO / CE
 ENDEREÇO DA OBRA: SEDE DO MUNICÍPIO DE CRATO/CE
 DATA: NOVEMBRO/2019
 TABELA: SEINFRA 26.1 - DESONERADA

Estrada São Vicente

1 - SERVIÇOS PRELIMINARES

1.1 - LOCAÇÃO DA OBRA COM AUXÍLIO TOPOGRÁFICO (ÁREA >5000 M2)

Comprimento	Largura	Área	
420,01	5,00	2.100,05	M2

Expressão de Cálculo:

$$=(25,35+14,65+39,44+34,21+33,99+73,29+130,93+37,2+30,95) * 5,00 = 2100,05 \text{ m}^2$$

2 - MOVIMENTO DE TERRA

2.1 - REGULARIZAÇÃO DO SUBLEITO

Comprimento	Largura	Área	
420,01	5,00	2.100,05	M2

Expressão de Cálculo:

$$=(25,35+14,65+39,44+34,21+33,99+73,29+130,93+37,2+30,95) * 5,00 = 2100,05 \text{ m}^2$$

3 - PAVIMENTAÇÃO DO SISTEMA VIÁRIO

3.1 - PAVIMENTAÇÃO EM PEDRA TOSCA S/ REJUNTAMENTO (AGREGADO ADQUIRIDO)

Comprimento	Largura	Área	
420,01	4,30	1.806,04	M2

Expressão de Cálculo:

$$=420,01 * 4,30 = 1806,04 \text{ m}^2$$


3.2 - BANQUETA/ MEIO FIO DE CONCRETO MOLDADO NO LOCAL

Comprimento	Fechamento de Rua	Largura ruas adjacentes	Extensão	
840,00	0,00	0,00	840,00	M

Expressão de Cálculo:

$$=25,08+25,62+14,37+15,11+38,65+40,03+33,5+34,92+34,16+33,82+73,64+72,94+130,86+131+36,89+37,51+30,69+31,21 = 840,00 \text{ m}$$

Brenda de Alencar T. Ribeiro
 Engenheira Civil
 CREA-CE 339515

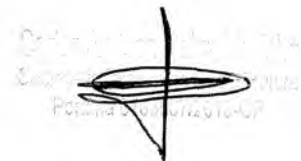

C

3.3 - ESCAVAÇÃO MANUAL CAMPO ABERTO EM TERRA ATÉ 2M

Comprimento	Largura	Espessura	Quantidade	Largura ruas adjacentes	Volume	
840,00	0,35	0,10	1,00	0,00	29,40	M3

Expressão de Cálculo:

$$= ((25,08+25,62+14,37+15,11+38,65+40,03+33,5+34,92+34,16+33,82+73,64+72,94+130,86+131+36,89+37,51+30,69+31,21) * 0,35 * 0,10 * 1,00) = 29,40 \text{ m}^3$$

3.4 - CONCRETO NÃO ESTRUTURAL PREPARO MANUAL

Comprimento	Largura	Espessura	Quantidade	Largura ruas adjacentes	Volume	
840,00	0,35	0,10	1,00	0,00	29,40	M3

Expressão de Cálculo:

$$= ((25,08+25,62+14,37+15,11+38,65+40,03+33,5+34,92+34,16+33,82+73,64+72,94+130,86+131+36,89+37,51+30,69+31,21) * 0,35 * 0,10 * 1,00) = 29,40 \text{ m}^3$$

3.5 - MEIO FIO DE PEDRA GRANÍTICA

Comprimento	Quantidade	Extensão	
94,60	1,00	94,60	M

Expressão de Cálculo:

$$= (4,30 * 22) * 1 = 94,60 \text{ m}$$

4 - SERVIÇOS DIVERSOS

4.1 - LIMPEZA DE PISO EM ÁREA URBANIZADA

Comprimento	Largura	Área	
420,01	5,00	2.100,05	M2

Expressão de Cálculo:

$$= (25,35+14,65+39,44+34,21+33,99+73,29+130,93+37,2+30,95) * 5,00 = 2100,05 \text{ m}^2$$

Brenda de Alencar T. Ribeiro
Engenheira Civil
CREA-CE 339515

[Handwritten signature]
Fundação Municipal de Crato

C



PREFEITURA DO
CRATO

ESTADO DO CEARÁ
PREFEITURA MUNICIPAL DO CRATO
SECRETARIA MUNICIPAL DE INFRAESTRUTURA

PREFEITURA MUNICIPAL DE CRATO/CE

FLS Nº: 247
8

COMISSÃO DE LICITAÇÃO

OBRA: PAVIMENTAÇÃO EM PEDRA TOSCA EM DIVERSAS RUAS DO MUNICÍPIO DE CRATO / CE

ENDEREÇO DA OBRA: SEDE DO MUNICÍPIO DE CRATO/CE

DATA: NOVEMBRO/2019

TABELA: SEINFRA 26.1 - DESONERADA

PROFESSORA MARIA LUIZA LINHARES

1 - SERVIÇOS PRELIMINARES

1.1 - LOCAÇÃO DA OBRA COM AUXÍLIO TOPOGRÁFICO (ÁREA >5000 M2)

Comprimento	Largura	Área	
175,38	6,50	1.139,97	M2

Expressão de Cálculo:

$$=((20*8)+15,38) * 6,50 = 1139,97 \text{ m}^2$$

2 - MOVIMENTO DE TERRA

2.1 - REGULARIZAÇÃO DO SUBLEITO

Comprimento	Largura	Área	
175,38	6,50	1.139,97	M2

Expressão de Cálculo:

$$=((20*8)+15,38) * 6,50 = 1139,97 \text{ m}^2$$

3 - PAVIMENTAÇÃO DO SISTEMA VIÁRIO

3.1 - PAVIMENTAÇÃO EM PEDRA TOSCA S/ REJUNTAMENTO (AGREGADO ADQUIRIDO)

Comprimento	Largura	Área	
175,38	4,80	841,82	M2

Expressão de Cálculo:

$$=175,38 * 4,80 = 841,82 \text{ m}^2$$

3.2 - BANQUETA/ MEIO FIO DE CONCRETO MOLDADO NO LOCAL

Comprimento	Fechamento de Rua	Largura ruas adjacentes	Extensão	
350,76	0,00	0,00	350,76	M

Expressão de Cálculo:

$$=175,38+175,38 = 350,76 \text{ m}$$

Brenda de Alencar T. Ribeiro
Engenheira Civil
CREA-CE 339515

Carla...
Secretaria Municipal de Infraestrutura
Pública de Crato - Ceará

C

3.3 - ESCAVAÇÃO MANUAL CAMPO ABERTO EM TERRA ATÉ 2M

Comprimento	Largura	Espessura	Quantidade	Largura ruas adjacentes	Volume	
350,76	0,35	0,10	1,00	0,00	12,28	M3

Expressão de Cálculo:

$$= ((175,38 + 175,38) * 0,35 * 0,10 * 1,00) = 12,38 \text{ m}^3$$

3.4 - CONCRETO NÃO ESTRUTURAL PREPARO MANUAL

Comprimento	Largura	Espessura	Quantidade	Largura ruas adjacentes	Volume	
350,76	0,35	0,10	1,00	0,00	12,28	M3

Expressão de Cálculo:

$$= ((175,38 + 175,38) * 0,35 * 0,10 * 1,00) = 12,38 \text{ m}^3$$

3.5 - MEIO FIO DE PEDRA GRANÍTICA

Comprimento	Quantidade	Extensão	
48,00	1,00	48,00	M

Expressão de Cálculo:

$$= ((4,80 * 10) * 1) = 48,00 \text{ m}$$

4 - SERVIÇOS DIVERSOS


4.1 - LIMPEZA DE PISO EM ÁREA URBANIZADA

Comprimento	Largura	Área	
175,38	6,50	1.139,97	M2

Expressão de Cálculo:

$$= ((20 * 8) + 15,38) * 6,50 = 1139,97 \text{ m}^2$$

Brenda de Alencar T. Ribeiro
Engenheira Civil
CREA-CE 339515

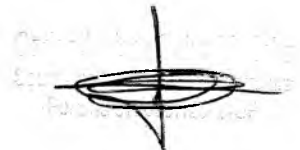

C



ESTADO DO CEARÁ
 PREFEITURA MUNICIPAL DO CRATO
 SECRETARIA MUNICIPAL DE INFRAESTRUTURA

FLS N°: 249

COMISSÃO DE LICITAÇÃO

OBRA: PAVIMENTAÇÃO EM PEDRA TOSCA EM DIVERSAS RUAS DO MUNICÍPIO DE CRATO / CE

ENDEREÇO DA OBRA: SEDE DO MUNICÍPIO DE CRATO/CE

DATA: NOVEMBRO/2019

TABELA: SEINFRA 26.1 - DESONERADA

ESTRADA DA SERRINHA - TRECHO 1

1 - SERVIÇOS PRELIMINARES

1.1 - LOCAÇÃO DA OBRA COM AUXÍLIO TOPOGRÁFICO (ÁREA >5000 M2)

Comprimento	Largura	Área	
455,08	6,00	2.730,48	M2
TOTAL		2.730,48	M2

Expressão de Cálculo:

$$= ((22*20,00)+15,08) * 6 = 2.730,48m^2$$

2 - MOVIMENTO DE TERRA

2.1 - REGULARIZAÇÃO DO SUBLEITO

Comprimento	Largura	Área	
455,08	6,00	2.730,48	M2
TOTAL		2.730,48	M2

Expressão de Cálculo:

$$= ((22*20,00)+15,08) * 6 = 2.730,48m^2$$

3 - PAVIMENTAÇÃO DO SISTEMA VIÁRIO

3.1 - PAVIMENTAÇÃO EM PEDRA TOSCA S/ REJUNTAMENTO (AGREGADO ADQUIRIDO)

Comprimento	Largura	Área	
455,08	5,30	2.411,92	M2

Expressão de Cálculo:

$$= 455,08 * 5,30 = 2.411,92m^2$$

3.2 - BANQUETA/ MEIO FIO DE CONCRETO MOLDADO NO LOCAL

Comprimento	Fechamento de Rua	Largura ruas adjacentes	Extensão	
910,16	0,00	0,00	910,16	M

Expressão de Cálculo:

$$= 910,16 * 2 = 910,16M$$

Branda de M. T. Ribeiro
 Engenheira Civil
 CREA-CE 339515

Carla de A. S. M. S. S.
 Engenheira Civil
 CREA-CE 339515

C

3.3 - ESCAVAÇÃO MANUAL CAMPO ABERTO EM TERRA ATÉ 2M

Comprimento	Largura	Espessura	Quantidade	Largura ruas adjacentes	Volume	COMISSÃO DE LICITAÇÃO
910,16	0,35	0,10	1,00	0,00	31,86	M3

Expressão de Cálculo:

$$= ((910,16) * 0,35 * 0,10 * 1,00) = 31,86M^3$$

3.4 - CONCRETO NÃO ESTRUTURAL PREPARO MANUAL

Comprimento	Largura	Espessura	Quantidade	Largura ruas adjacentes	Volume	
910,16	0,35	0,10	1,00	0,00	31,86	M3

Expressão de Cálculo:

$$= ((910,16) * 0,35 * 0,10 * 1,00) = 31,86M^3$$

3.5 - MEIO FIO DE PEDRA GRANÍTICA

Comprimento	Quantidade	Extensão	
137,80	1,00	137,80	M
	Total	137,80	M

Expressão de Cálculo:

$$= (26 * 5,30) = 137,80$$

3.6 - PISO DE CONCRETO

Largura	Comprimento	Área	
3,20	6,00	19,20	M2

Expressão de Cálculo:

$$= 3,20 * 6,00 = 19,20m^2$$

4 - SERVIÇOS DIVERSOS

4.1 - LIMPEZA DE PISO EM ÁREA URBANIZADA

Comprimento	Largura	Área	
455,08	6,00	2.730,48	M2
	TOTAL	2.730,48	M2

Expressão de Cálculo:

$$= ((22 * 20,00) + 15,08) * 6 = 2.730,48m^2$$

Brenda de Alencar T. Ribeiro
Engenheira Civil
CREA-CE 539515

[Handwritten signature]
Pernambuco, 08/07/2015

C



PREFEITURA DO
CRATO

ESTADO DO CEARÁ
PREFEITURA MUNICIPAL DO CRATO
SECRETARIA MUNICIPAL DE INFRAESTRUTURA

OBRA: PAVIMENTAÇÃO EM PEDRA TOSCA EM DIVERSAS RUAS DO MUNICÍPIO DE CRATO / CE

ENDEREÇO DA OBRA: SEDE DO MUNICÍPIO DE CRATO/CE

DATA: NOVEMBRO/2019

TABELA: SEINFRA 26.1 - DESONERADA

ESTRADA DA SERRINHA - TRECHO 2

1 - SERVIÇOS PRELIMINARES

1.1 - LOCAÇÃO DA OBRA COM AUXÍLIO TOPOGRÁFICO (ÁREA >5000 M2)

Comprimento	Largura	Área	
101,42	6,00	608,52	M2
TOTAL		608,52	M2

Expressão de Cálculo:

$$= ((5*20,00)+1,42)*6 = 608,52m^2$$

2 - MOVIMENTO DE TERRA

2.1 - REGULARIZAÇÃO DO SUBLEITO

Comprimento	Largura	Área	
101,42	6,00	608,52	M2
TOTAL		608,52	M2

Expressão de Cálculo:

$$= ((5*20,00)+1,42)*6 = 608,52m^2$$

3 - PAVIMENTAÇÃO DO SISTEMA VIÁRIO

3.1 - PAVIMENTAÇÃO EM PEDRA TOSCA S/ REJUNTAMENTO (AGREGADO ADQUIRIDO)

Comprimento	Largura	Área	
101,42	5,30	537,53	M2

Expressão de Cálculo:

$$= 101,42 * 5,30 = 537,53m^2$$

3.2 - BANQUETA/ MEIO FIO DE CONCRETO MOLDADO NO LOCAL

Comprimento	Fechamento de Rua	Largura ruas adjacentes	Extensão	
202,84	0,00	0,00	202,84	M

Expressão de Cálculo:

$$= 202,84*2 = 202,84M$$

Brenda de Alencar T. Ribeiro
Engenheira Civil
CREA-CE 339515

Flora de Almeida
Engenheira Civil
CREA-CE 339515

C

3.3 - ESCAVAÇÃO MANUAL CAMPO ABERTO EM TERRA ATÉ 2M

Comprimento	Largura	Espessura	Quantidade	Largura ruas adjacentes	Volume	
202,84	0,35	0,10	1,00	0,00	7,10	M3

Expressão de Cálculo:

$$= (202,84) * 0,35 * 0,10 * 1,00 = 7,10M^3$$

3.4 - CONCRETO NÃO ESTRUTURAL PREPARO MANUAL

Comprimento	Largura	Espessura	Quantidade	Largura ruas adjacentes	Volume	
202,84	0,35	0,10	1,00	0,00	7,10	M3

Expressão de Cálculo:

$$= (202,84) * 0,35 * 0,10 * 1,00 = 7,10M^3$$

3.5 - MEIO FIO DE PEDRA GRANÍTICA

Comprimento	Quantidade	Extensão	
37,10	1,00	37,10	M
	Total	37,10	M

Expressão de Cálculo:

$$= (7 * 5,30) = 37,10M$$

4 - SERVIÇOS DIVERSOS


4.1 - LIMPEZA DE PISO EM ÁREA URBANIZADA

Comprimento	Largura	Área	
101,42	6,00	608,52	M2
	TOTAL	608,52	M2

Expressão de Cálculo:

$$= ((5 * 20,00) + 1,42) * 6 = 608,52m^2$$

Brenda de Alencar T. Ribeiro
Engenheira Civil
CREA-CE 339515

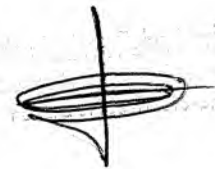

C



PREFEITURA DO
CRATO

ESTADO DO CEARÁ
PREFEITURA MUNICIPAL DO CRATO
SECRETARIA MUNICIPAL DE INFRAESTRUTURA

PREFEITURA MUNICIPAL DE CRATO CE
FLS Nº: 253
8
COMISSÃO DE LICITAÇÃO

OBRA: PAVIMENTAÇÃO EM PEDRA TOSCA EM DIVERSAS RUAS DO MUNICÍPIO DE CRATO / CE
ENDEREÇO DA OBRA: SEDE DO MUNICÍPIO DE CRATO/CE
DATA: NOVEMBRO/2019
TABELA: SEINFRA 26.1 - DESONERADA

Rua David Gadelha

1 - SERVIÇOS PRELIMINARES

1.1 - LOCAÇÃO DA OBRA COM AUXÍLIO TOPOGRÁFICO (ÁREA >5000 M2)

Comprimento	Largura	Área	
111,63	8,00	893,04	M2
37,21	6,50	241,87	M2
TOTAL		1.134,91	M2

Expressão de Cálculo:

$$=((20*5)+11,63) * 8,00 = 893,04 \text{ m}^2$$

$$=(20+17,21) * \text{MÉDIA } (7,00;6,00) = 241,87 \text{ m}^2$$

2 - MOVIMENTO DE TERRA

2.1 - REGULARIZAÇÃO DO SUBLEITO

Comprimento	Largura	Área	
111,63	8,00	893,04	M2
37,21	6,50	241,87	M2
TOTAL		1.134,91	M2

Expressão de Cálculo:

$$=((20*5)+11,63) * 8,00 = 893,04 \text{ m}^2$$

$$=(20+17,21) * \text{MÉDIA } (7,00;6,00) = 241,87 \text{ m}^2$$

3 - PAVIMENTAÇÃO DO SISTEMA VIÁRIO

3.1 - PAVIMENTAÇÃO EM PEDRA TOSCA S/ REJUNTAMENTO (AGREGADO ADQUIRIDO)

Comprimento	Largura	Área	
111,63	7,30	814,90	M2
37,21	5,80	215,82	M2
TOTAL		1.030,72	M2

Expressão de Cálculo:

$$=111,63*7,30 = 814,90 \text{ m}^2$$

$$=37,21*5,80 = 215,82 \text{ m}^2$$

3.2 - BANQUETA/ MEIO FIO DE CONCRETO MOLDADO NO LOCAL

Comprimento	Fechamento de Rua	Largura ruas adjacentes	Extensão	
297,68	0,00	0,00	297,68	M

Expressão de Cálculo:

$$=111,63+111,63+37,21+37,21 = 297,68 \text{ m}$$

Brenda de Alencar T. Ribeiro
Engenheira Civil
CREA-CE 339515

Carlos Anderson Paiva Marinho
Secretaria Municipal de Infraestrutura
Portaria 07/010/2019-GP

C

3.3 - ESCAVAÇÃO MANUAL CAMPO ABERTO EM TERRA ATÉ 2M

Comprimento	Largura	Espessura	Quantidade	Largura ruas adjacentes	Volume	
297,68	0,15	0,05	1,00	0,00	2,23	M3

Expressão de Cálculo:

$$=((111,63+111,63+37,21+37,21) * 0,15 * 0,05 * 1,00) = 2,23 \text{ m}^3$$

3.4 - CONCRETO NÃO ESTRUTURAL PREPARO MANUAL

Comprimento	Largura	Espessura	Quantidade	Largura ruas adjacentes	Volume	
297,68	0,15	0,05	1,00	0,00	2,23	M3

Expressão de Cálculo:

$$=((111,63+111,63+37,21+37,21) * 0,15 * 0,05 * 1,00) = 2,23 \text{ m}^3$$

3.5 - MEIO FIO DE PEDRA GRANÍTICA

Comprimento	Fechamento de Rua	Largura ruas adjacentes	Quantidade	EXTENSÃO
75,30	0,00	0,00	1,00	75,30
297,68	0,00	0,00	0,00	297,68
			TOTAL	372,98

Expressão de Cálculo:

$$=((7,30*7)+(6,30*3)+5,30+297,68)*1=372,98 \text{ m}$$

4 - SERVIÇOS DIVERSOS

4.1 - LIMPEZA DE PISO EM ÁREA URBANIZADA

Comprimento	Largura	Área	
111,63	8,00	893,04	M2
37,21	6,50	241,87	M2
TOTAL		1.134,91	M2

Expressão de Cálculo:

$$=((20*5)+11,63) * 8,00 = 893,04 \text{ m}^2$$

$$=(20+17,21) * \text{MÉDIA } (7,00;6,00) = 241,87 \text{ m}^2$$

Brenda de Alencar T. Ribeiro
Engenheira Civil
CREA-CE 339515

Jarlos Anderson Paiva Maranhão
Secretaria Municipal de Infraestrutura
Portaria 077/6007/2019-GP

C

ESTADO DO CEARÁ
PREFEITURA MUNICIPAL DO CRATO
SECRETARIA MUNICIPAL DE INFRAESTRUTURA

MEMORIAL DESCRITIVO

OBRA: Pavimentação em Pedra Tosca em Diversas Ruas no Município de Crato/Ce

RUAS CONTEMPLADAS:

GRANGEIRO

1. RUA SOLON DE SOUSA

VILA SÃO BENTO

2. RUA MARIA RAMAELE

SÃO JOSÉ

3. RUA MANOEL SOARES

4. RUA MOACIR GONDIM LÓSSIO

SANTA ROSA

5. RUA DO RUBERTO

SÍTIO SERRINHA

6. SÍTIO SERRINHA – TRECHO 01

7. SÍTIO SERRINHA – TRECHO 02

NOSSA SENHORA DE FÁTIMA

8. RUA SDO

FRANÇA ALENCAR

9. RUA 05

SITIO COQUEIRO


10. ESTRADA SÃO VICENTE

LAMEIRO

11. PROFª MARIA LUIZA LINHARES

SANTA LUZIA

12. DAVID GADELHA


Brenda de Alencar T. Ribeiro
Engenheira Civil
CREA-CE 339515


Carlos Antônio de Sousa
Engenheiro Civil
CREA-CE 0071201843P

ESTADO DO CEARÁ
PREFEITURA MUNICIPAL DO CRATO
SECRETARIA MUNICIPAL DE INFRAESTRUTURA

PROJETO BÁSICO

1.0 OBJETIVO:

Este projeto básico diz respeito ao serviço de execução da pavimentação em pedra tosca sem rejuntamento (agregado adquirido), recomposição de pavimentação em pedra tosca e drenagem em diversas ruas nos distritos do município do Crato.

2.0 EXECUÇÃO DOS SERVIÇOS:


Os serviços serão executados rigorosamente de acordo com o projeto fornecido e determinações da fiscalização devidamente registradas em livros de ocorrências.


Os materiais a serem empregados deverão ser obrigatoriamente de primeira qualidade.

O construtor deverá exigir o fornecimento de todos os detalhes e especificações referentes aos serviços, pois serão obrigados a executá-los, não podendo, para não cumprir esta determinação, alegar seu desconhecimento. Compete ainda ao executor a verificação "in loco", antes de qualquer acerto de execução dos trabalhos, tais como: local dos serviços, acessos, dificuldades, etc. Para que todo e quaisquer "similares" possam ser utilizados, o construtor deverá consultar a SEINFRA, por escrito, sobre seu uso e se houver aprovação, esta será dada por escrito também. Qualquer discrepância entre este documento, quantitativos, projetos, especificações e contratos, será resolvida pela SEINFRA.

3.0 DESPESAS:

Todas as despesas referentes aos serviços, mão-de-obra, materiais, leis sociais, licenças, multas, danos ao patrimônio público ou privado, bem como prêmios de seguros quaisquer, enfim, taxas de qualquer natureza: federais, estaduais e municipais, ficarão a cargo do construtor.


Brenda de Aleazar T. Ribero
Engenheira Civil
CREA-CE 339515

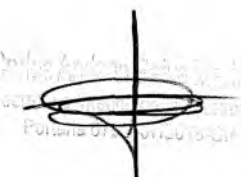
Carlos Antônio de Sá
Secretário Municipal de Infraestrutura
Pólo de Crato - 2015-2016

4.0 FISCALIZAÇÃO:

A fiscalização dos serviços ficará a cargo da SEINFRA, através de técnico legalmente habilitado, tendo a SEINFRA o direito de fazer vistorias, quando assim achar necessário.

A liberação das faturas, correspondentes aos serviços executados, dependerá sempre da aprovação da fiscalização.

Possíveis acréscimos ou decréscimos de serviços, a fiscalização deverá ter prévio conhecimento desses serviços e serão obtidos da seguinte forma:

- a) Extraídos do orçamento inicial para itens ali já discriminados;

Os serviços acrescidos serão pagos pelo valor previamente aprovado, após sua efetiva execução e recebimento pelo contratante, enquanto que as supressões serão descontadas do valor global, quando do fechamento final das verbas do contrato.

5.0 ADMINISTRAÇÃO DOS SERVIÇOS:

A administração e a direção geral da execução dos serviços da obra ficarão a cargo de engenheiro da contratada, o qual deverá ser auxiliado por um encarregado global, mantido em regime de tempo integral no canteiro da obra.

6.0 DIVERSOS:

Caberá ao contratado o cumprimento das disposições no tocante ao emprego de equipamentos de segurança e proteção individual (EPIs) dos operários. Deverão ser utilizados capacetes, luvas, máscaras, etc.



Brenda de Alencar T. Ribeiro
Engenheira Civil
CREA-CE 339515

ESPECIFICAÇÕES GERAIS

1.0 SERVIÇOS PRELIMINARES

1.1 Placas padrão de obra:

Deverá ser afixada na entrada da obra uma placa indicativa nas dimensões 3,00 x 4,00m, conforme modelo fornecido pelo órgão contratante. A mesma deverá ser mantida em local visível até o final da obra.

1.2 Locação da obra com auxílio topográfico:

A via deverá ser locada com auxílio de topógrafo para assim evitar falhas na execução e ocorrência de diminuição nas seções das vias previstas em projeto.

Deverá ser global, com o uso de topografia. Havendo discrepâncias entre as condições locais e os elementos do projeto, a ocorrência deverá ser objeto de comunicação por escrito a fiscalização, a quem competirá deliberar a respeito.

Após proceder a locação planialtimétrica da obra, marcação dos diferentes alinhamentos e pontos de nível, o construtor fará a competente comunicação à fiscalização, a qual procederá às verificações e aferições que julgar oportunas.


A ocorrência de erro na locação da obra implicará para o construtor na obrigação de proceder, com ônus exclusivo para si, as demolições, modificações e/ou reposições que se tomarem necessárias, a juízo da fiscalização sem que isso implique em alteração no prazo da obra.

Após atendidas pelo construtor as exigências formuladas, a fiscalização dará por aprovada a locação.

O construtor manterá em perfeitas condições toda e qualquer referência de nível e de alinhamento, o que permitirá reconstituir ou aferir a locação a qualquer tempo.

1.3 Mobilização e Desmobilização de Equipamentos

Quanto à mobilização, a Contratada deverá iniciar imediatamente após a liberação da Ordem de Serviço, e em obediência ao cronograma físico-financeiro.

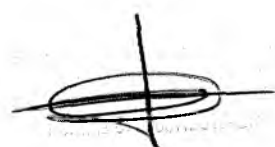

Brenda de Afancar T. Ribeiro
Engenheira Civil
CREA-CE 339515

C

ESTADO DO CEARÁ
PREFEITURA MUNICIPAL DO CRATO
SECRETARIA MUNICIPAL DE INFRAESTRUTURA

A mobilização compreenderá o transporte de máquinas, equipamentos, pessoal e instalações provisórias necessárias para a perfeita execução das obras.

A desmobilização compreenderá a retirada das máquinas e dos equipamentos da obra e o deslocamento dos empregados da contratada.

2.0 MOVIMENTO DE TERRA

2.1 Regularização Mecanizada até 0,40m Compactada p/ Pavimentação

Será executada com material de 1º qualidade, isento de matéria orgânica, utilizando-se equipamentos e procedimentos em conformidade com a boa técnica construtiva e normas técnicas inerentes a estes serviços.

2.2 Escavação Manual Solo de 1 A. CAT. PROF. ATÉ 1.50M.

A escavação manual será executada na Rua Sargento George Teles, no local onde será construído um muro de arrimo.

2.3 Corte e Aterro Compensado S/ Controle do Grau de Compactação

O corte e aterro compensado será executado na Rua Sargento George Teles, na área onde será executado o muro de arrimo (ver projeto).

2.4 Aterro c/ compactação mecânica e controle, mat. de aquisição.

Compreende o lançamento, espalhamento, homogeneização do material em camadas de 0,20m, compactação mecânica apropriada sem controle de Grau de Compactação (GC), nivelamento e acabamento. O sistema de medição será o do volume medido no aterro compactado, em metros cúbicos (m³)

2.5 Transporte de material, exceto rocha em caminhão até 20km.

O transporte do bota-fora compreenderá atividades de transporte e descarga do material nos aterros indicados pelo projeto. O transporte deverá ser feito por caminhões basculantes. O percurso será previamente definido e devidamente aprovado pela FISCALIZAÇÃO e localizados até a distância de 20 Km. A CONTRATADA responderá por todos os acidentes de tráfego em que se envolverem veículos próprios ou de seus




Brenda de Alencar T. Ribeiro
Engenheira Civil
CREA-CE 339515



subcontratados. Deverá observar as leis de segurança do trânsito para efetivação dos transportes, condições de segurança dos veículos, sinalização adequada nos locais de saída e chegada dos caminhões.

4.0 PAVIMENTAÇÃO

4.1 Pavimentação em Pedra Tosca sem Rejuntamento (agregado adquirido)

O assentamento da pavimentação deverá ser feito com pedra tosca adquirida s/rejuntamento (agregado adquirida), em toda extensão das ruas contempladas, obedecendo ao alinhamento, perfil e dimensão estabelecidos em projeto para dar melhor condição de tráfego aos veículos e caminhões que trafegam naquela rua.

A pedra tosca será assentada, sobre a camada da base de areia previamente espalhada, obedecendo ao abaulamento estabelecido pelo projeto. Deverão ser comprimidos com um rolo compressor ou, então, quando não se dispuser deste equipamento, com o soquete manual.

4.2 Meio Fio Pré Moldado (0,07x0,30x1,00)m com Rejuntamento


Nos locais indicados em projeto, deverão ser assentados meios fios de concreto pré moldado, rejuntados com argamassa de cimento e areia no traço 1:3, cuidado especial deverá ser tomado para garantir um perfeito aliamento e nivelamento dos meios fios.

4.3 Lastro de Concreto Incluindo Preparo e Lançamento

Executar lastro de concreto com 0,20m de largura , na espessura de 5 cm, nas áreas referentes, no projeto, às canaletas que servirão para direcionamento de águas pluviais.

4.4 Meio fio de Pedra Granítica

Os travamentos de pavimento deverão ser em pedra granítica, devidamente nivelada com o pavimento, de tal forma que não ocorra limitações com o tráfego de veículos futuro. Deverão obedecer às especificações gerais do material usado para confecção dos paralelepípedos, utilizando argamassa de cimento e areia traço 1:4 com areia produzida para rejuntamento. Também deverá ser obedecido os comprimentos e posicionamentos especificados em projeto.

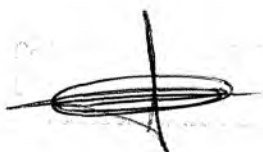


Brenda de Alencar T. Ribeiro
Engenheira Civil
CREA-CE 339515



ESTADO DO CEARÁ
PREFEITURA MUNICIPAL DO CRATO
SECRETARIA MUNICIPAL DE INFRAESTRUTURA


4.5 Piso de Concreto

Executar piso de concreto FCK=15MPa com espessura de 12cm, armado com tela em aço CA-60 B FIO= 5,00MM em malha de 10 X 10 CM, sobre o assentamento de pavimentação em pedra tosca, que será assentada sobre a camada da base de areia previamente espalhada, obedecendo ao abaulamento estabelecido pelo projeto. Deverão ser comprimidos com um rolo compressor ou, então, quando não se dispuser deste equipamento, com o soquete manual.

5.0 LIMPEZA FINAL

5.1 Limpeza de piso em área urbanizada

A obra deverá ser entregue devidamente limpa e em condições apropriadas para uso imediato. Deverão ser retirados entulhos e restos de materiais para vistoria da fiscalização.


Brenda de Alencar T. Ribeiro
Engenheira Civil
CREA-CE 339515

Responsável Técnico:

Crato (CE), 03 de dezembro de 2019


Aprovado:

**OBRA: PAVIMENTAÇÃO EM PEDRA TOSCA EM DIVERSAS RUAS DO MUNICÍPIO DE CRATO / CE
ENDEREÇO DA OBRA: SEDE DO MUNICÍPIO DE CRATO/CE
DATA: OUTUBRO/2019
TABELA: SEINFRA 26.1 - DESONERADA**

RELATÓRIO FOTOGRÁFICO

RUA SOLON DE SOUSA - GRANGEIRO

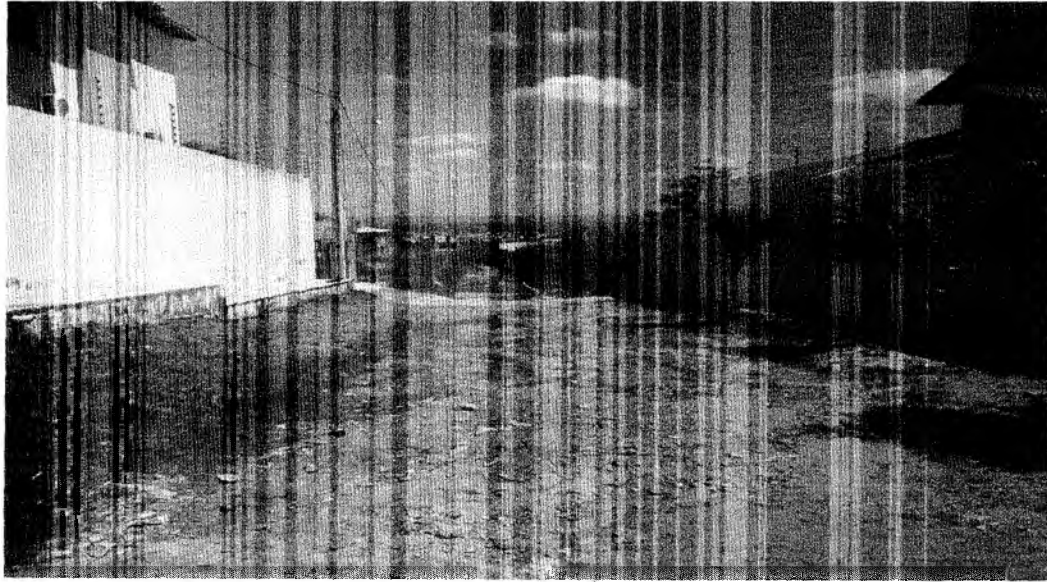


Foto 01 - Início da Rua Solon de Sousa (453913385 - 9198337989)

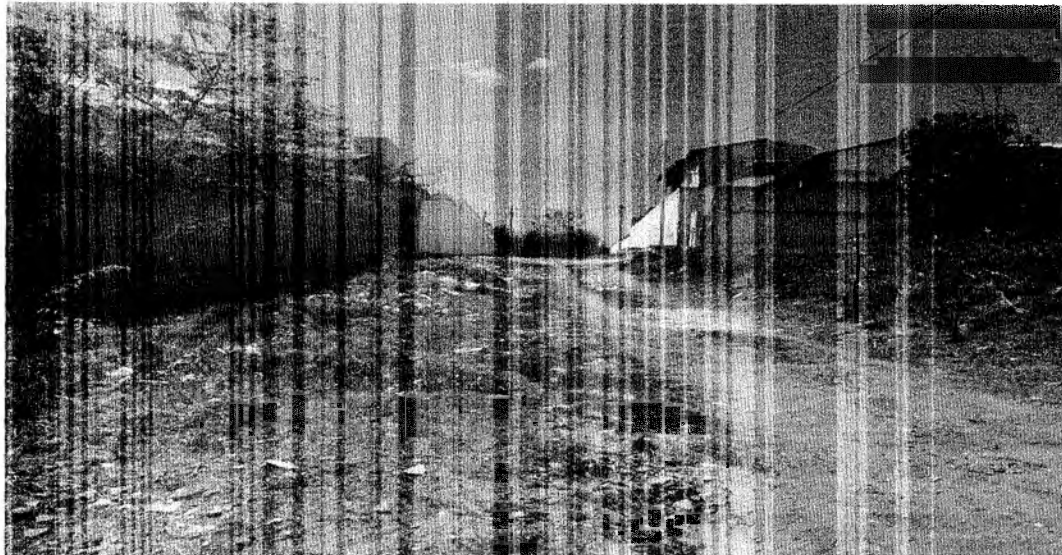


Foto 02- Final da Rua Solon de Sousa (453934550 - 9198395451)

Carlos Anderson Paiva Manhão
Secretaria Municipal de Infraestrutura
P.O. Box 01.000/2010-GP

Brenda de Alencar T. Ribeiro
Engenheira Civil
CREA-CE 339515

C



PREFEITURA DO
CRATO

ESTADO DO CEARÁ
PREFEITURA MUNICIPAL DO CRATO
SECRETARIA MUNICIPAL DE INFRAESTRUTURA

PREFEITURA MUNICIPAL DO CRATO/CE
FLS Nº 203
6
COMISSÃO DE LICITAÇÃO

OBRA: PAVIMENTAÇÃO EM PEDRA TOSCA EM DIVERSAS RUAS DO MUNICÍPIO DE CRATO / CE
ENDEREÇO DA OBRA: SEDE DO MUNICÍPIO DE CRATO/CE
DATA: OUTUBRO/2019
TABELA: SEINFRA 26.1 - DESONERADA

RELATÓRIO FOTOGRÁFICO

RUA MARIA RAMAELE - VILA SÃO BENEDITO

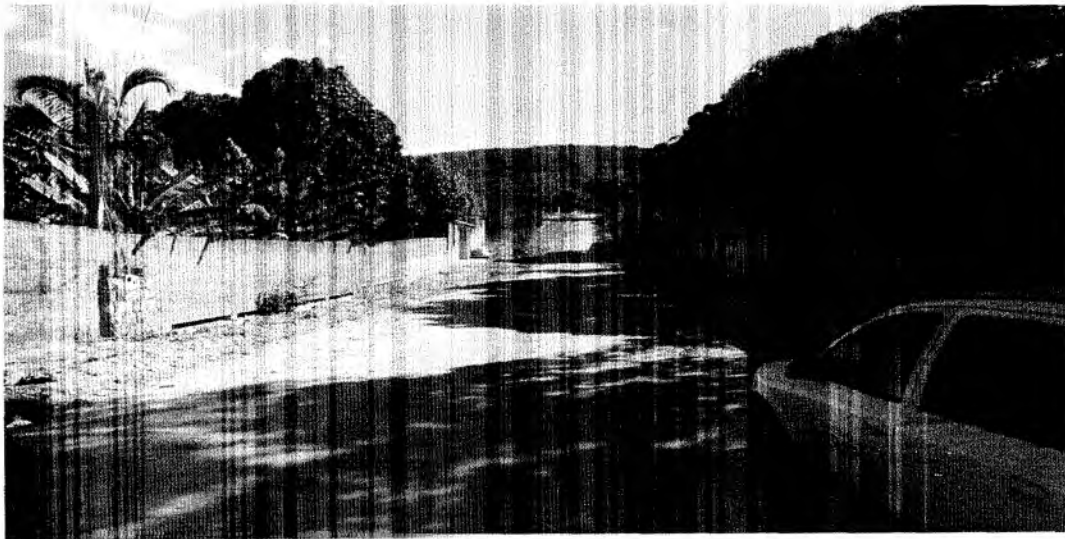


Foto 03 - Início da Rua Maria Ramaele (449684789 - 9197786128)



Foto 04 - Final da Rua Maria Ramaele (449645502 - 9197424708)

Carlos Anderson Paiva Marinho
Secretaria Municipal de Infraestrutura
Portaria 0708/2019-GP

Brenda de Alencar T. Ribeiro
Engenheira Civil
RRTA-CE 339515



PREFEITURA DO
CRATO

ESTADO DO CEARÁ
PREFEITURA MUNICIPAL DO CRATO
SECRETARIA MUNICIPAL DE INFRAESTRUTURA

PREFEITURA MUNICIPAL DE CRATO/CE

FLS Nº: 264

COMISSÃO DE LICITAÇÃO

OBRA: PAVIMENTAÇÃO EM PEDRA TOSCA EM DIVERSAS RUAS DO MUNICÍPIO DE CRATO / CE
ENDEREÇO DA OBRA: SEDE DO MUNICÍPIO DE CRATO/CE
DATA: OUTUBRO/2019
TABELA: SEINFRA 26.1 - DESONERADA

RELATÓRIO FOTOGRÁFICO
RUA MANOEL SOARES - SÃO JOSÉ

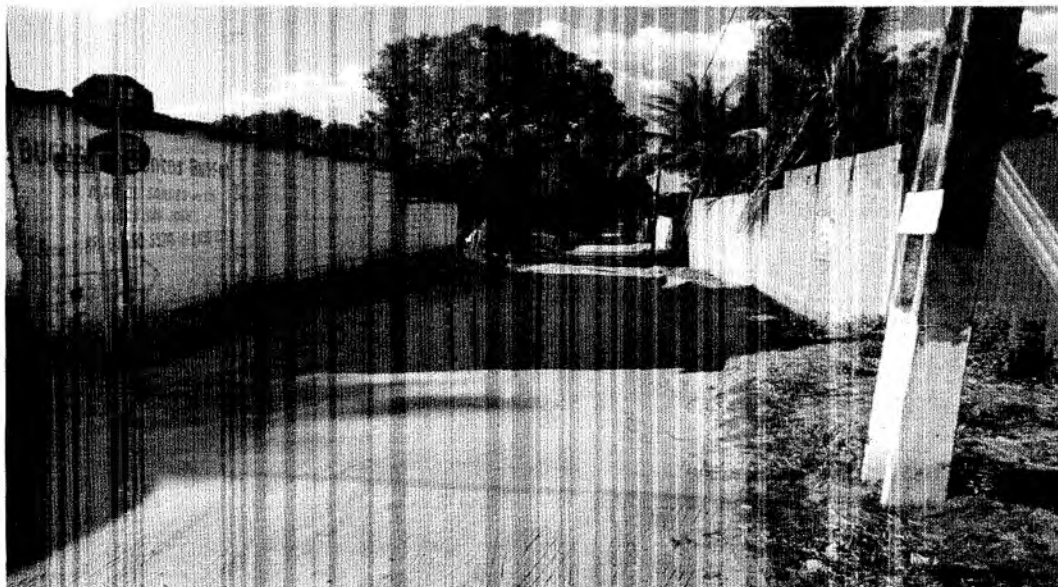


Foto 05 - Início da Rua Manoel Soares (459680775 - 9202033574)



Foto 06 - Final da Rua Manoel Soares (459843141 - 9200992414)

Carlos Anderson Paiva Maranhão
Secretaria Municipal de Infraestrutura
Portaria nº 070/007/2019-GP

Brenda de Alencar T. Ribeiro
Engenheira Civil
CRP-6-CE 339515



PREFEITURA DO
CRATO

ESTADO DO CEARÁ
PREFEITURA MUNICIPAL DO CRATO
SECRETARIA MUNICIPAL DE INFRAESTRUTURA

PREFEITURA MUNICIPAL DE CRATO/CE
FLS Nº: 265
COMISSÃO DE LICITAÇÃO

OBRA: PAVIMENTAÇÃO EM PEDRA TOSCA EM DIVERSAS RUAS DO MUNICÍPIO DE CRATO / CE
ENDEREÇO DA OBRA: SEDE DO MUNICÍPIO DE CRATO/CE
DATA: OUTUBRO/2019
TABELA: SEINFRA 26.1 - DESONERADA

RELATÓRIO FOTOGRÁFICO
RUA MOACIR GONDIM LÓSSIO - SÃO JOSÉ

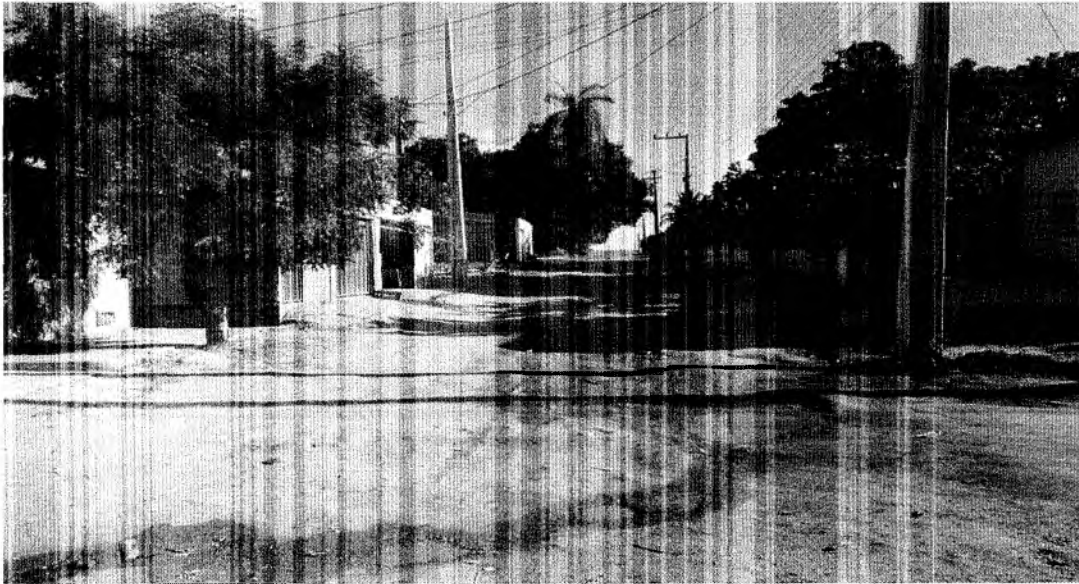


Foto 07 - Início da Rua Moacir Gondim Lóssio (459870158 - 9199879940)



Foto 08 - Final da Rua Moacir Gondim Lóssio (459962575 - 9199138048)

Carlos Anderson Paiva Maranhão
Secretaria Municipal de Infraestrutura
Portaria 070/007/2019-GP

Brenda de Alencar T. Ribeiro
Engenheira Civil
CREA-CE 339515

C



PREFEITURA DO
CRATO

ESTADO DO CEARÁ
PREFEITURA MUNICIPAL DO CRATO
SECRETARIA MUNICIPAL DE INFRAESTRUTURA

PREFEITURA MUNICIPAL DE CRATO/CE

FLS Nº: 266

COMISSÃO DE LICITAÇÃO

OBRA: PAVIMENTAÇÃO EM PEDRA TOSCA EM DIVERSAS RUAS DO MUNICÍPIO DE CRATO / CE
ENDEREÇO DA OBRA: SEDE DO MUNICÍPIO DE CRATO/CE
DATA: OUTUBRO/2019
TABELA: SEINFRA 26.1 - DESONERADA

RELATÓRIO FOTOGRÁFICO
RUA DO RUBERTO - SANTA ROSA

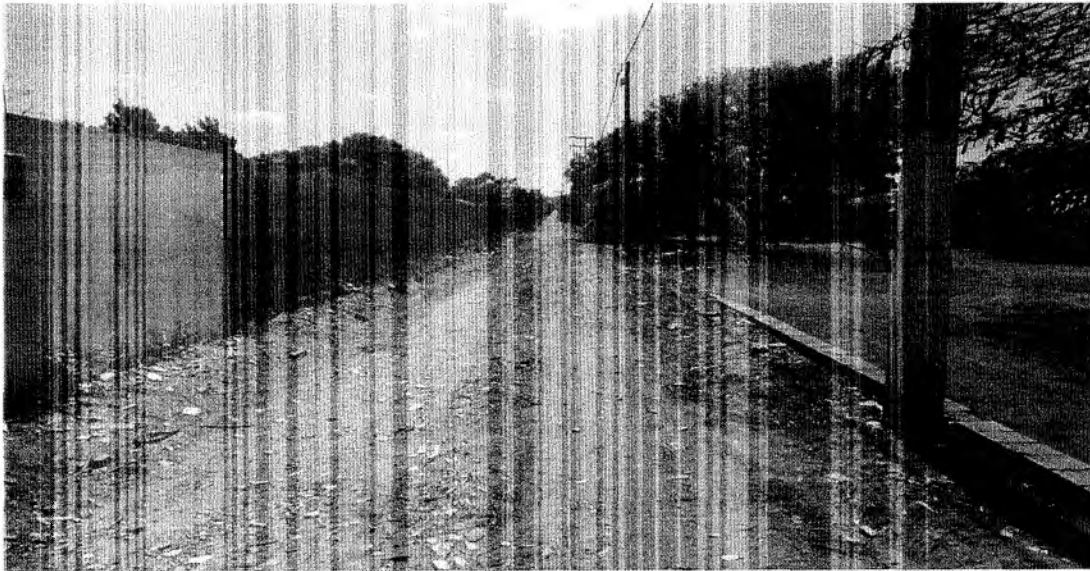


Foto 09 - Início da Rua do Ruberto (461116718 - 9198634637)

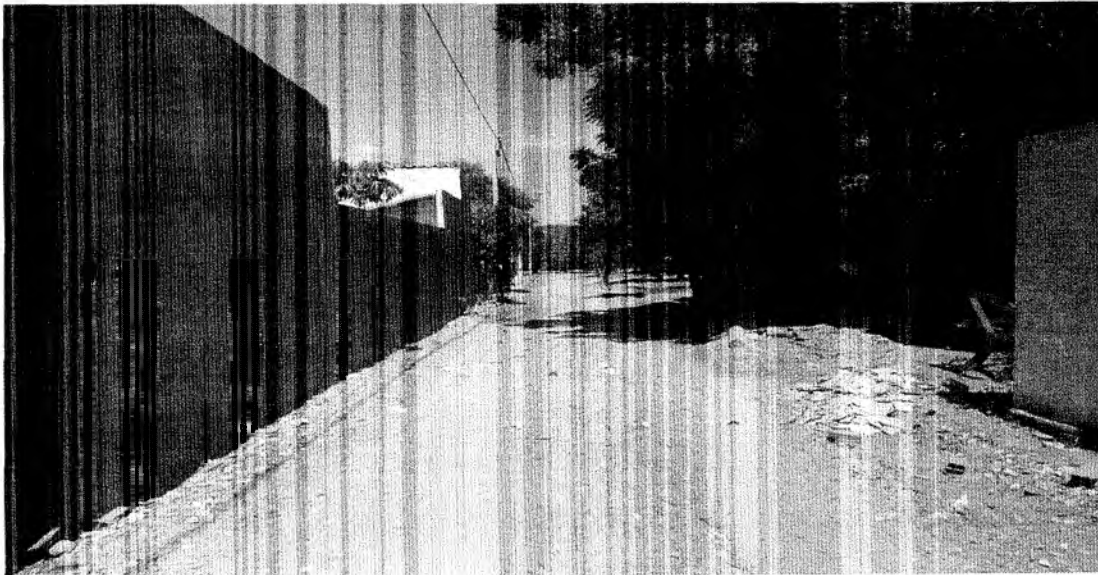


Foto 10 - Final da Rua do Ruberto (460386126 - 9198530561)

Carlos Anderson Paiva Marinho
Secretaria Municipal de Infraestrutura
Portaria 01/2007/2015-GP

Brenda de Alencar T. Ribeiro
Engenheira Civil
CREA-CE 339515

C



PREFEITURA DO
CRATO

ESTADO DO CEARÁ
PREFEITURA MUNICIPAL DO CRATO
SECRETARIA MUNICIPAL DE INFRAESTRUTURA

PREFEITURA MUNICIPAL DE CRATO/CE
FLS Nº. 267
6
COMISSÃO DE LICITAÇÃO

OBRA: PAVIMENTAÇÃO EM PEDRA TOSCA EM DIVERSAS RUAS DO MUNICÍPIO DE CRATO / CE
ENDEREÇO DA OBRA: SEDE DO MUNICÍPIO DE CRATO/CE
DATA: OUTUBRO/2019
TABELA: SEINFRA 26.1 - DESONERADA

RELATÓRIO FOTOGRÁFICO

SÍTIO SERRINHA - TRECHO 01



Foto 11 - Início da Estrada da Serrinha - trecho 1 (451971- 9205061)



Foto 12 - Final Estrada da Serrinha - Trecho 1 (451814 - 9204605)

Carlos Anderson Paiva Marinho
Secretaria Municipal de Infraestrutura
Portaria nº 007/2017-GP

Brenda de Alencar T. Ribeiro
Engenheira Civil
CREA-CE 339515

C



PREFEITURA DO
CRATO

ESTADO DO CEARÁ
PREFEITURA MUNICIPAL DO CRATO
SECRETARIA MUNICIPAL DE INFRAESTRUTURA

PREFEITURA MUNICIPAL DE CRATO/CE
FLS Nº: 268
COMISSÃO DE LICITAÇÃO

OBRA: PAVIMENTAÇÃO EM PEDRA TOSCA EM DIVERSAS RUAS DO MUNICÍPIO DE CRATO / CE
ENDEREÇO DA OBRA: SEDE DO MUNICÍPIO DE CRATO/CE
DATA: OUTUBRO/2019
TABELA: SEINFRA 26.1 - DESONERADA

RELATÓRIO FOTOGRÁFICO

SÍTIO SERRINHA - TRECHO 02



Foto 13 - Início da Estrada da Serrinha - Trecho 2 (451814 - 9204605)



Foto 14 - Final da Estrada da Serrinha - Trecho 2 (451810 - 9204564)

Carlos Anderson Paiva Marinho
Secretaria Municipal de Infraestrutura
Pessoa Física 07850072019-GP

Brenda de Alencar T. Ribeiro
Engenheira Civil
CREA-CE 339515

C



PREFEITURA DO
CRATO

ESTADO DO CEARÁ
PREFEITURA MUNICIPAL DO CRATO
SECRETARIA MUNICIPAL DE INFRAESTRUTURA

PREFEITURA MUNICIPAL DE CRATO/CE
FLS N°: 269
COMISSÃO DE LICITAÇÃO

OBRA: PAVIMENTAÇÃO EM PEDRA TOSCA EM DIVERSAS RUAS DO MUNICÍPIO DE CRATO / CE
ENDEREÇO DA OBRA: SEDE DO MUNICÍPIO DE CRATO/CE
DATA: OUTUBRO/2019
TABELA: SEINFRA 26.1 - DESONERADA

RELATÓRIO FOTOGRÁFICO

RUA SDO - NOSSA SENHORA DE FÁTIMA



Foto 15 - Início da Rua S.D.O. (457794000 - 9199747000)



Foto 16 - Final da Rua S.D.O. (457849000 - 9199757000)

Carlos Anderson Paiva Maranhão
Secretaria Municipal de Infraestrutura
PONTA DA SERRA - CRATO - CE

Brenda de Alencar T. Ribeiro
Engenheira Civil
CREA-CE 339515

C



PREFEITURA DO
CRATO

ESTADO DO CEARÁ
PREFEITURA MUNICIPAL DO CRATO
SECRETARIA MUNICIPAL DE INFRAESTRUTURA

PREFEITURA MUNICIPAL DE CRATO - CE

FLS. Nº. 270

7
~~SECRETARIA DE INFRAESTRUTURA~~

OBRA: PAVIMENTAÇÃO EM PEDRA TOSCA EM DIVERSAS RUAS DO MUNICÍPIO DE CRATO / CE
ENDEREÇO DA OBRA: SEDE DO MUNICÍPIO DE CRATO/CE
DATA: OUTUBRO/2019
TABELA: SEINFRA 26.1 - DESONERADA

RELATÓRIO FOTOGRÁFICO

RUA 05 - FRANÇA ALENCAR



Foto 17 - Início da Rua 5 (451386052- 9199708017)

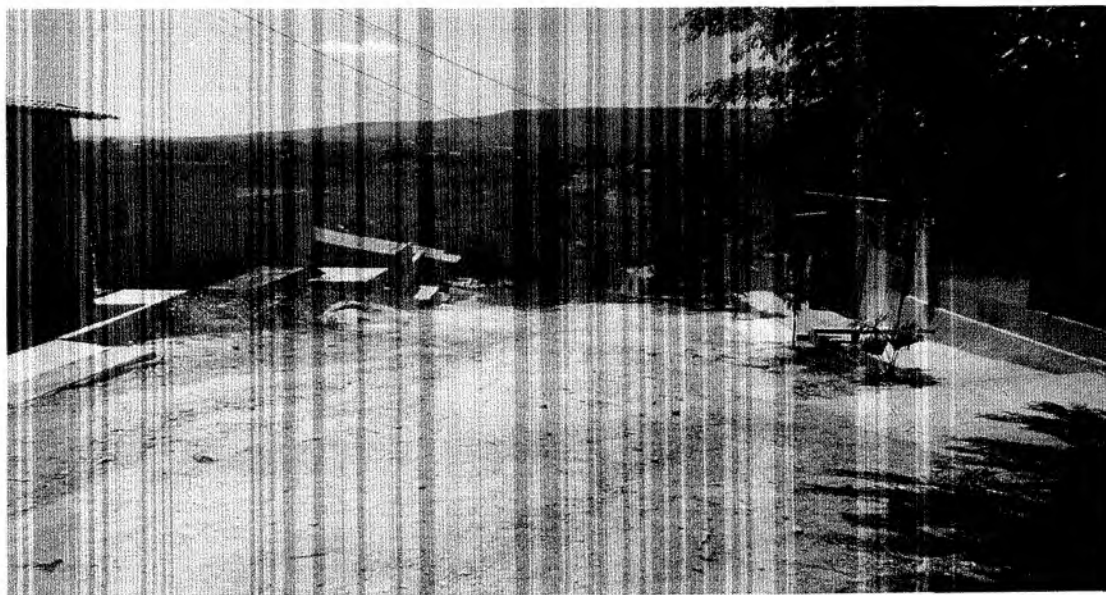


Foto 18 - Final da Rua 5 (451551692 - 9199488957)

Carlos Andson Paiva Marinho
Secretaria Municipal de Infraestrutura
Portaria 654/2017/2016-GP

Brenda de Alencar T. Ribeiro
Engenheira Civil
CREA-CE 339515

C



PREFEITURA DO
CRATO

ESTADO DO CEARÁ
PREFEITURA MUNICIPAL DO CRATO
SECRETARIA MUNICIPAL DE INFRAESTRUTURA

PREFEITURA MUNICIPAL DE CRATO
FLS Nº: 271
COMISSÃO DE LICITAÇÕES

OBRA: PAVIMENTAÇÃO EM PEDRA TOSCA EM DIVERSAS RUAS DO MUNICÍPIO DE CRATO / CE
ENDEREÇO DA OBRA: SEDE DO MUNICÍPIO DE CRATO/CE
DATA: OUTUBRO/2019
TABELA: SEINFRA 26.1 - DESONERADA

RELATÓRIO FOTOGRÁFICO

ESTRADA SÃO VICENTE - SITIO COQUEIRO



Foto 19 - Início da Rua Estrada do São Vicente (453757814 - 9196643939)

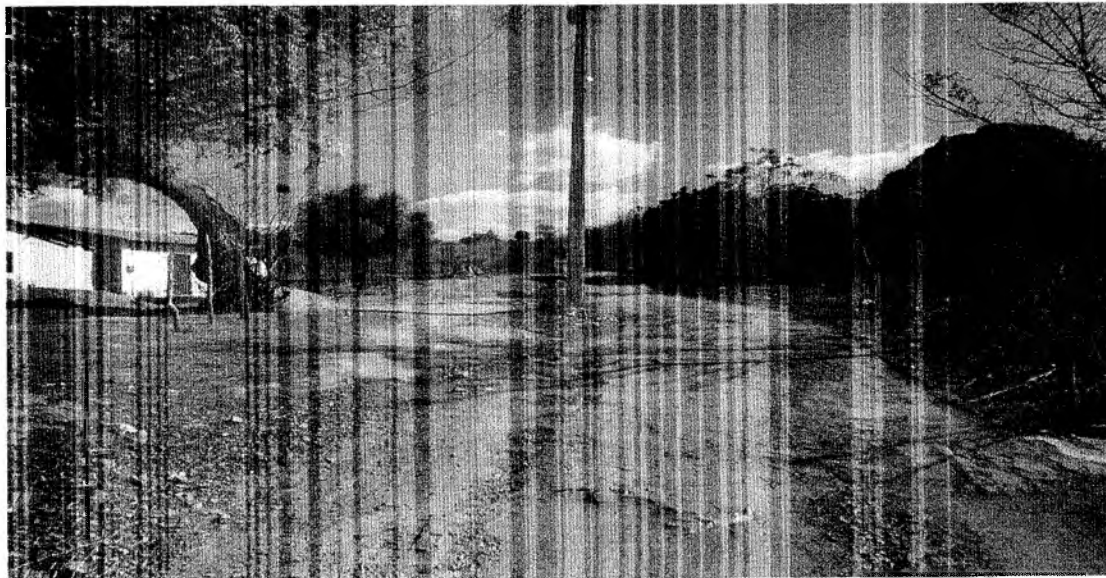


Foto 20 - Final da Rua Estrada do São Vicente (453629643 - 9197033774)

[Handwritten Signature]
Paulo Maranhão
Secretaria Municipal de Infraestrutura
Telefone: 078330712019-GP

[Handwritten Signature]
Brenda de Alencar T. Ribeiro
Engenheira Civil
R. A. CE 339515

[Handwritten Mark]



PREFEITURA DO
CRATO

ESTADO DO CEARÁ
PREFEITURA MUNICIPAL DO CRATO
SECRETARIA MUNICIPAL DE INFRAESTRUTURA

PREFEITURA MUNICIPAL DE CRATO/CE

FLS Nº: 272

COMISSÃO DE LICITAÇÃO

OBRA: PAVIMENTAÇÃO EM PEDRA TOSCA EM DIVERSAS RUAS DO MUNICÍPIO DE CRATO / CE
ENDEREÇO DA OBRA: SEDE DO MUNICÍPIO DE CRATO/CE
DATA: OUTUBRO/2019
TABELA: SEINFRA 26.1 - DESONERADA

RELATÓRIO FOTOGRÁFICO

RUA MARIA LUIZA LINHARES - LAMEIRO



Foto 21 - Início da Rua Maria Luiza Linhares (452470000 - 9199348000)



Foto 22 - Final da Rua Maria Luiza Linhares (452387606 - 919950817)

Arios Anderson Pava Marinho
Secretaria Municipal de Infraestrutura
Portaria 013/2019-GP

Brenda de Alencar T. Ribeiro
Engenheira Civil
CREA-CE 339515



PREFEITURA DO
CRATO

ESTADO DO CEARÁ
PREFEITURA MUNICIPAL DO CRATO
SECRETARIA MUNICIPAL DE INFRAESTRUTURA

PREFEITURA MUNICIPAL DE CRATO
FLS Nº: 203
COMISSÃO DE LICITAÇÃO

OBRA: PAVIMENTAÇÃO EM PEDRA TOSCA EM DIVERSAS RUAS DO MUNICÍPIO DE CRATO / CE
ENDEREÇO DA OBRA: SEDE DO MUNICÍPIO DE CRATO/CE
DATA: OUTUBRO/2019
TABELA: SEINFRA 26.1 - DESONERADA

RELATÓRIO FOTOGRÁFICO

RUA DAVID GADELHA - SANTA LUZIA

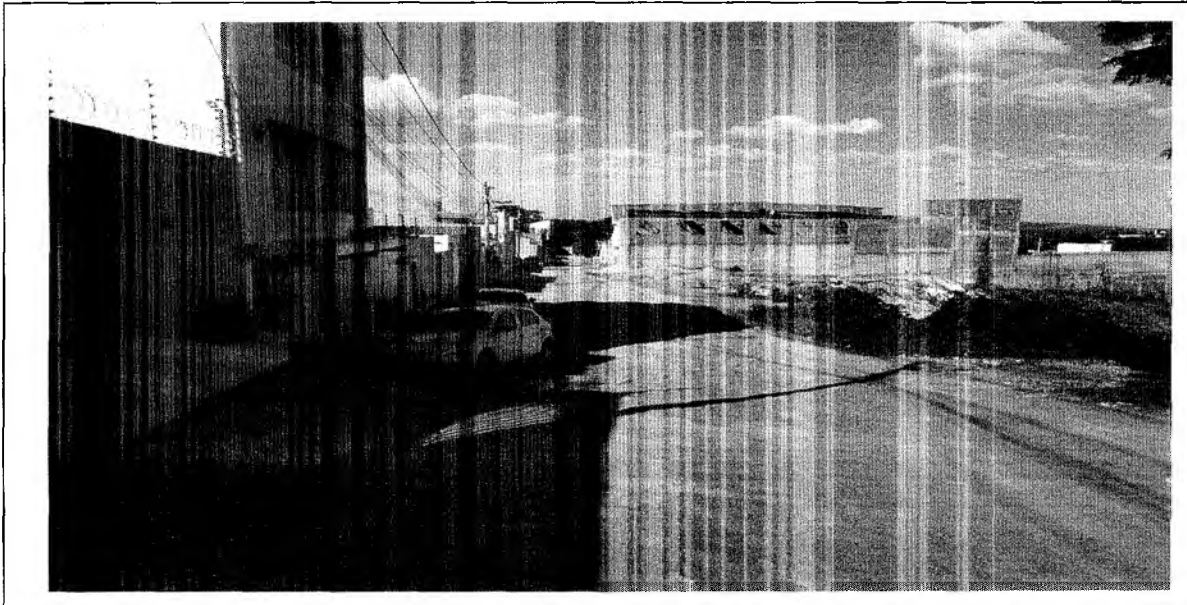


Foto 23 - Início da Rua David Gadelha (456044000 - 9200712000)

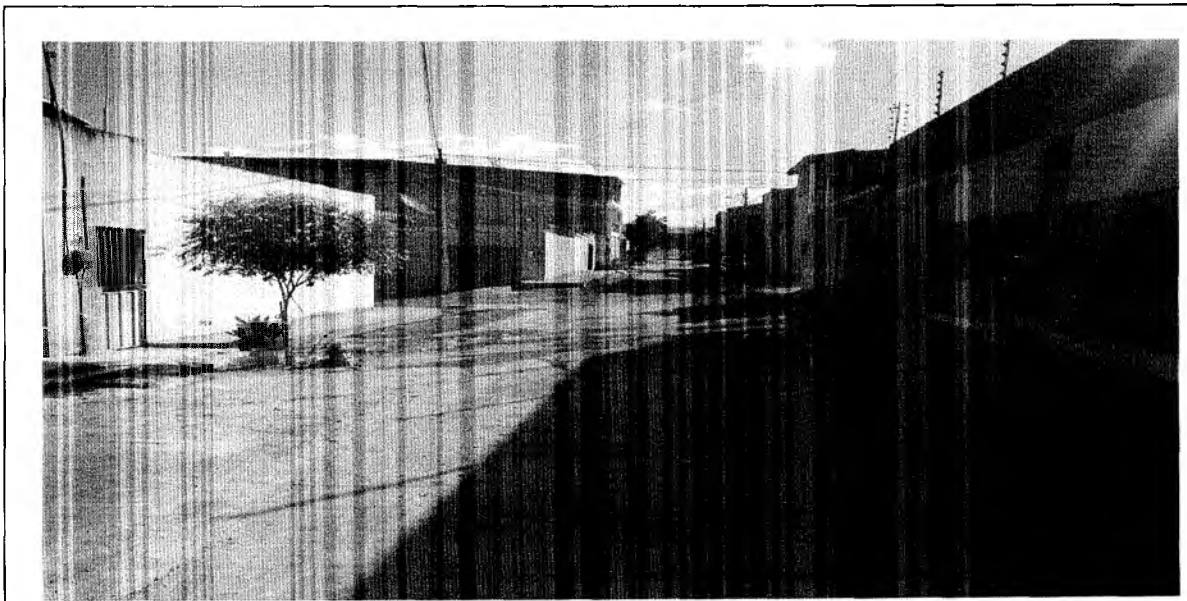


Foto 24 - Final da Rua David Gadelha (456128000 - 9200848000)

Carlos Anderson Paiva Maranhão
Secretaria Municipal de Infraestrutura
Portaria 07/2000/2019-GP

Brenda de Alencar T. Ribeiro
Engenheira Civil
CREA-CE 339515

C



ESTADO DO CEARÁ
 PREFEITURA MUNICIPAL DO CRATO
 SECRETARIA MUNICIPAL DE INFRAESTRUTURA

PREFEITURA MUNICIPAL DE CRATO
 FLS N.º 274
 COMISSÃO DE LICITAÇÃO

OBRA: PAVIMENTAÇÃO EM PEDRA TOSCA EM DIVERSAS RUAS DO MUNICÍPIO DE CRATO / CE
 ENDEREÇO DA OBRA: SEDE DO MUNICÍPIO DE CRATO/CE
 DATA: NOVEMBRO/2019
 TABELA: SEINFRA 26.1 - DESONERADA

CXXXX - ADMINISTRAÇÃO DA OBRA - MÊS

MAO DE OBRA		Unidade	Coefficiente	Preço	Total
I2322	ENGENHEIRO	H	69,82	70,64	4.932,08
I2510	ENCARREGADO DE SERVIÇOS	H	95,52	25,68	2.452,95
Total:					7.385,03
Total Simples:					7.385,03
Encargos Sociais:					INCLUSO
Valor BDI:					0,00
Valor Geral:					7.385,03

C:1937 - PLACAS PADRÃO DE OBRA - M2

MAO DE OBRA		Unidade	Coefficiente	Preço	Total
I2543	SERVEENTE	H	2,0000	13,2100	26,4200
Total:					26,4200
MATERIAIS					
I0537	CHAPA DE AÇO GALVANIZADA ESP. 0.3MM	M2	1,0200	33,1600	33,8232
I1100	ESMALTE SINTETICO	L	1,0000	21,4600	21,4600
I1691	PONTALETE / BARROTE DE 3"x3"	M	4,5000	16,4400	73,9800
I1725	PREGO 16X15	KG	0,1500	11,2600	1,6890
Total:					130,9522
Total Simples:					157,37
Encargos Sociais:					INCLUSO
Valor BDI:					0,00
Valor Geral:					157,37

C2872 - LOCAÇÃO DA OBRA COM AUXÍLIO TOPOGRÁFICO (ÁREA >5000 M2) - HA

EQUIPAMENTOS (CHORARIO)		Unidade	Coefficiente	Preço	Total
I0700	CAMINHONETE SAVEIRO (CHP)	H	2,0000	69,7278	139,4556
I0758	NÍVEL (CHP)	H	4,0000	0,5525	2,2101
I0775	TEODOLITO (CHP)	H	4,0000	1,4133	5,6530
Total:					147,3187
MAO DE OBRA					
I0037	AJUDANTE	H	4,0000	14,5200	58,0800
I2382	NIVELADOR	H	4,0000	21,4600	85,8400
I2445	TOPOGRÁFO	H	5,0000	28,7000	143,5000
Total:					287,4200
Total Simples:					434,74
Encargos Sociais:					INCLUSO
Valor BDI:					0,00
Valor Geral:					434,74



PREFEITURA DO
CRATO

ESTADO DO CEARÁ
PREFEITURA MUNICIPAL DO CRATO
SECRETARIA MUNICIPAL DE INFRAESTRUTURA

PREFEITURA MUNICIPAL DO CRATO
FLS Nº. 275
COMISSÃO DE LICITAÇÃO

OBRA: PAVIMENTAÇÃO EM PEDRA TOSCA EM DIVERSAS RUAS DO MUNICÍPIO DE CRATO / CE
ENDEREÇO DA OBRA: SEDE DO MUNICÍPIO DE CRATO/CE
DATA: NOVEMBRO/2019
TABELA: SEINFRA 26.1 - DESONERADA

C3233 - REGULARIZAÇÃO DO SUB-LEITO - M2					
EQUIPAMENTOS (CHORARIO)					
	Unidade	Coefficiente	Preço	Total	
I0590	CAMINHÃO TANQUE 8.000 l (CHI)	H	0,0011	39,6243	0,0447
I0607	COMPAC. DE PNEUS PRES. VAR. AUTOPR. (CHI)	H	0,0022	62,2353	0,1372
I0610	COMPAC. PÉ DE CARNEIRO VIBRAT. AUTOPROP. (CHI)	H	0,0017	56,0002	0,0948
I0625	GRADE DE DISCOS (CHI)	H	0,0004	3,0409	0,0012
I0642	MOTO NIVELADORA (CHI)	H	0,0000	80,8635	0,0000
I0667	TRATOR DE PNEUS (CHI)	H	0,0004	25,9021	0,0100
I0698	CAMINHÃO TANQUE 8.000 l (CHP)	H	0,0040	127,7719	0,5111
I0721	COMPAC. DE PNEUS PRES. VAR. AUTOPR. (CHP)	H	0,0004	165,8898	0,0595
I0723	COMPAC. PÉ DE CARNEIRO VIBRAT. AUTOPROP. (CHP)	H	0,0009	157,4291	0,1372
I0739	GRADE DE DISCOS (CHP)	H	0,0022	4,2771	0,0093
I0756	MOTO NIVELADORA (CHP)	H	0,0026	206,8212	0,5303
I0780	TRATOR DE PNEUS (CHP)	H	0,0022	87,6214	0,1910
			Total:		1,7263
MAO DE OBRA					
I2543	SERVENTE	H	0,0128	13,2100	0,1694
			Total:		0,1694
Total Simples:				1,90	
Encargos Sociais:				INCLUSO	
Valor BDI:				0,00	
Valor Geral:				1,90	

C2896 - PAVIMENTAÇÃO EM PEDRA TOSCA S/ REJUNTAMENTO (AGREGADO ADQUIRIDO) - M2					
EQUIPAMENTOS (CHORARIO)					
	Unidade	Coefficiente	Preço	Total	
I0724	COMPACTADOR DE PLACA VIBRATÓRIA HP 4 (CHP)	H	0,0500	24,1389	1,2069
I0726	COMPACTADOR LISO TANDEM AUTOPROPELIDO (CHP)	H	0,0100	77,3226	0,7732
			Total:		1,9801
MAO DE OBRA					
I0445	CALCETEIRO	H	0,3000	17,8300	5,3490
I2543	SERVENTE	H	0,6000	13,2100	7,9260
			Total:		13,2750
MATERIAIS					
I0111	AREIA VERMELHA	M3	0,1500	46,0000	6,9000
I1600	PEDRA DE MÃO (RACHAO)	M3	0,1500	66,8500	10,0275
			Total:		16,9275
Total Simples:				32,18	
Encargos Sociais:				INCLUSO	
Valor BDI:				0,00	
Valor Geral:				32,18	



PREFEITURA DO
CRATO

ESTADO DO CEARÁ
PREFEITURA MUNICIPAL DO CRATO
SECRETARIA MUNICIPAL DE INFRAESTRUTURA

PREFEITURA MUNICIPAL DO CRATO
FLS Nº: 276
COMISSÃO DE LICITAÇÃO

OBRA: PAVIMENTAÇÃO EM PEDRA TOSCA EM DIVERSAS RUAS DO MUNICÍPIO DE CRATO / CE
ENDEREÇO DA OBRA: SEDE DO MUNICÍPIO DE CRATO/CE
DATA: NOVEMBRO/2019
TABELA: SEINFRA 26.1 - DESONERADA

C0365 - BANQUETA/ MEIO FIO DE CONCRETO MOLDADO NO LOCAL - M					
MAO DE OBRA		Unidade	Coefficiente	Preço	Total
I2391	PEDREIRO	H	0,1500	17,8300	2,6745
I2543	SERVENTE	H	0,2500	13,2100	3,3025
				Total:	5,9770
MATERIAIS					
I2544	FORMA METÁLICA P/BANQUETAS (ALUGUÉL)	M	1,0000	3,0000	3,0000
				Total:	3,0000
SERVIÇOS					
C0588	CAIAÇÃO EM DUAS DEMAOS COM SUPERCAL	M2	0,2500	3,9000	0,9750
C2784	ESCAVAÇÃO MANUAL SOLO DE 1A. CAT. PROF. ATÉ 1.50m	M3	0,0150	35,0065	0,5251
C3211	ESCAVAÇÃO E CARGA DE MATERIAL DE JAZIDA	M3	0,0370	3,8312	0,1418
C3268	CONCRETO P/VIBR., FCK=10MPa COM AGREGADO PRODUZIDO (S/TRANSP.)	M3	0,0340	286,1688	9,7297
				Total:	11,3716
Total Simples:					20,35
Encargos Sociais:					INCLUSO
Valor BDI:					0,00
Valor Geral:					20,35

C1256 - ESCAVAÇÃO MANUAL CAMPO ABERTO EM TERRA ATÉ 2M - M3					
MAO DE OBRA		Unidade	Coefficiente	Preço	Total
I2543	SERVENTE	H	2,9300	13,2100	38,7053
				Total:	38,7053
Total Simples:					38,71
Encargos Sociais:					INCLUSO
Valor BDI:					0,00
Valor Geral:					38,71

C0836 - CONCRETO NÃO ESTRUTURAL PREPARO MANUAL - M3					
MAO DE OBRA		Unidade	Coefficiente	Preço	Total
I2543	SERVENTE	H	10,0000	13,2100	132,1000
				Total:	132,1000
MATERIAIS					
I0109	AREIA MEDIA	M3	0,7780	51,0000	39,6780
I0280	BRITA	M3	0,9658	76,7500	74,1252
I0805	CIMENTO PORTLAND	KG	220,0000	0,4600	101,2000
				Total:	215,0031
Total Simples:					347,10
Encargos Sociais:					INCLUSO
Valor BDI:					0,00
Valor Geral:					347,10



PREFEITURA DO
CRATO

ESTADO DO CEARÁ
PREFEITURA MUNICIPAL DO CRATO
SECRETARIA MUNICIPAL DE INFRAESTRUTURA

PREFEITURA MUNICIPAL DO CRATO/CE

FLS Nº: 277

COMISSÃO DE LICITAÇÃO

OBRA: PAVIMENTAÇÃO EM PEDRA TOSCA EM DIVERSAS RUAS DO MUNICÍPIO DE CRATO / CE
ENDEREÇO DA OBRA: SEDE DO MUNICÍPIO DE CRATO/CE
DATA: NOVEMBRO/2019
TABELA: SEINFRA 26.1 - DESONERADA

C3097 - MEIO FIO DE PEDRA GRANÍTICA - M					
MAO DE OBRA		Unidade	Coefficiente	Preço	Total
I2391	PEDREIRO	H	0,1500	17,8300	2,6745
I2543	SERVENTE	H	0,3000	13,2100	3,9630
Total:					6,6375
MATERIAIS					
I2520	MEIO FIO DE PEDRA GRANÍTICA	M	1,0000	8,2500	8,2500
Total:					8,2500
SERVIÇOS					
C0588	CAIAÇÃO EM DUAS DEMÃOS COM SUPERCAL	M2	0,2500	3,9000	0,9750
C2784	ESCAVAÇÃO MANUAL SOLO DE 1A.CAT. PROF. ATÉ 1.50m	M3	0,0200	35,0065	0,7001
C3324	ARGAMASSA DE CIMENTO E AREIA TRAÇO 1:4 COM AREIA PRODUZIDA	M3	0,0007	308,5132	0,2160
Total:					1,8911
Total Simples:					16,78
Encargos Sociais:					INCLUSO
Valor BDI:					0,00
Valor Geral:					16,78

C1917 - PISO DE CONCRETO FCK=15MPa ESP.= 12cm. ARMADO COM TELA DE AÇO - M2					
EQUIPAMENTOS (CHORARIO)		Unidade	Coefficiente	Preço	Total
I0682	BETONEIRA ELÉTRICA 580L (CHP)	H	0,0880	19,6437	1,6894
Total:					1,6894
MAO DE OBRA					
I0121	ARMADOR/FERREIRO	H	0,0200	17,8300	0,3566
I2391	PEDREIRO	H	0,2500	17,8300	4,4575
I2543	SERVENTE	H	1,9500	13,2100	25,7595
Total:					30,5736
MATERIAIS					
I0109	AREIA MEDIA	M3	0,0747	51,0000	3,8097
I0280	BRITA	M3	0,1803	76,7500	12,3030
I0805	CIMENTO PORTLAND	KG	34,0000	0,4600	15,6400
I1917	TABUA DE 1" - L = 12cm	M	0,8000	5,7600	4,6080
I2040	TELA SOLDADA EM AÇO CA-60 B FIO= 5,0MM MALHA 10 X 10 CM	M2	1,0000	17,4900	17,4900
Total:					53,8507
Total Simples:					86,11
Encargos Sociais:					INCLUSO
Valor BDI:					0,00
Valor Geral:					86,11

C3447 - LIMPEZA DE PISO EM ÁREA URBANIZADA - M2					
MAO DE OBRA		Unidade	Coefficiente	Preço	Total
I2543	SERVENTE	H	0,0750	13,2100	0,9908
Total:					0,9907
Total Simples:					0,99
Encargos Sociais:					INCLUSO
Valor BDI:					0,00
Valor Geral:					0,99



PREFEITURA DO
CRATO

ESTADO DO CEARÁ
PREFEITURA MUNICIPAL DO CRATO
SECRETARIA MUNICIPAL DE INFRAESTRUTURA

OBRA: PAVIMENTAÇÃO EM PEDRA TOSCA EM DIVERSAS RUAS DO MUNICÍPIO DE CRATO / CE

BDI 26,92%

ENDEREÇO DA OBRA: DIVERSAS RUAS DO MUNICÍPIO DE CRATO

DATA: NOVEMBRO 2019

TABELA: SEINFRA 26.1 - DESONERADA

COMPOSIÇÃO DO BDI

Cálculo do BDI - Com desoneração sobre a folha de pagamento

(Fórmula e parâmetros estabelecidos pelo Acórdão 2622/2013-TCU-Plenário)

TIPOS DE SERVIÇOS CONTEMPLADOS:

CONSTRUÇÃO DE RODOVIAS E FERROVIAS

DEMONSTRATIVO BDI - SERVIÇOS

ITEM	IDENTIFICAÇÃO	Mínimo (1º Quartil)	Máximo (3º Quartil)	Valor adotado
AC	Adm. Central	3,80%	4,67%	4,24%
S + G	Seguro e Garantia	0,32%	0,74%	0,53%
R	Risco	0,50%	0,97%	0,50%
DF	Desp. Financeiras	1,02%	1,21%	1,02%
L	Lucro	6,64%	8,69%	6,64%
I*	Tributos	5,65%	10,65%	10,65%

* Em geral, os tributos (I) aplicáveis são PIS (0,65%), COFINS (3%), CPRB (4,50%) e ISS (variável, conforme o município, de 2 a 5% e, em alguns casos, isento)

TRIBUTOS	%
PIS	0,65
COFINS	3
CPRB **	4,5
ISS ***	2,5
TOTAL	10,65

** (Contribuição Previdenciária sobre a receita bruta, no caso de desoneração na folha)

*** Declaramos que, conforme legislação tributária municipal, a base de cálculo do ISS é de 50,00% sobre o valor da obra (Decreto nº 1002001/2014-GP) e a alíquota do ISS aplicável no Município é de 5,00%

FORMULA

BDI calculado pela expressão:

$$BDI = \{ [(1+AC+S+G+R) \times (1+DF) \times (1+L) / (1+I)] - 1 \} \times 100$$

BDI = 26,92

Crato/CE, NOVEMBRO/2019

Engenheiro Responsável:

Brenda de Alencar T. Ribeiro
Engenheira Civil
CREA-CE 339616

Secretaria Municipal de Infraestrutura

C



ESTADO DO CEARÁ
PREFEITURA MUNICIPAL DO CRATO
SECRETARIA MUNICIPAL DE INFRAESTRUTURA

OBRA: PAVIMENTAÇÃO EM PEDRA TOSCA EM DIVERSAS RUAS DO MUNICÍPIO DE CRATO / CE

ENDEREÇO DA OBRA: DIVERSAS RUAS DO MUNICÍPIO DE CRATO

DATA: NOVEMBRO 2019





TABELA: SEINFRA 26.1 - DESONERADA


ENCARGOS SOCIAIS - HORISTAS E MENSALISTAS - TABELA SEINFRA 026.1 (DESONERADA)

CÓDIGO	DESCRIÇÃO	TABELA 026.1	
		HORISTAS %	MENSALISTAS %
A	ENCARGOS SOCIAIS BÁSICOS	16,8	16,8
A1	INSS	0	0
A2	SESI	1,5	1,5
A3	SENAI	1	1
A4	INCRA	0,2	0,2
A5	SEBRAE	0,6	0,6
A6	SALÁRIO EDUCAÇÃO	2,5	2,5
A7	SEGURO DE ACIDENTES	3	3
A8	FGTS	8	8
B	ENCARGOS SOCIAIS C/ INCIDÊNCIA DE A	44,97	16,84
B1	DESCANSO SEMANAL REMUNERADO	17,85	0
B2	FERIADOS	3,71	0
B3	AUXILIO ENFERMIDADE	0,92	0,71
B4	13º SALÁRIO	10,83	8,33
B5	LICENÇA PATERNIDADE	0,07	0,06
B6	FALTAS JUSTIFICADAS	0,72	0,56
B7	DIAS DE CHUVAS	1,55	0
B8	AUXÍLIO ACIDENTE DE TRABALHO	0,11	0,09
B9	FÉRIAS GOZADAS	9,18	7,07
B10	SALÁRIO MATERNIDADE	0,03	0,02
C	ENCARGOS SOCIAIS S/ INCIDENCIA DE A	15,41	11,86
C1	AVISO PRÉVIO INDENIZADO	5,6	4,31
C2	AVISO PRÉVIO TRABALHADO	0,13	0,1
C3	FÉRIAS INDENIZADAS	4,4	3,39
C4	DEPOSITO DE RECISÃO S/ JUSTA CAUSA	4,81	3,7
C5	INDENIZAÇÃO ADICIONAL	0,47	0,36
D	REINCIDÊNCIAS DE UM GRUPO SOBRE O OUTRO	8,02	3,19
D1	REINCIDÊNCIA DE GRUPO A SOBRE GRUPO B	7,55	2,83
D2	REINCIDÊNCIA DE GRUPO A SOBRE AVISO PRÉVIO TRABALHADO E REINCIDÊNCIA DO FGTS SOBRE AVISO PRÉVIO INDENIZADO	0,47	0,36
TOTAL (A+B+C+D)		85,2	48,69






Brenda de Alencar Távora Figueiredo

LEGENDA

-  SARJETA
-  CALÇAMENTO A IMPLANTAR
-  CALÇAMENTO EXISTENTE
-  ÁREA NÃO PAVIMENTADA
-  ÁREA ASFALTADA
-  ESTACA
-  MEIO FIO DE TRAVAMENTO

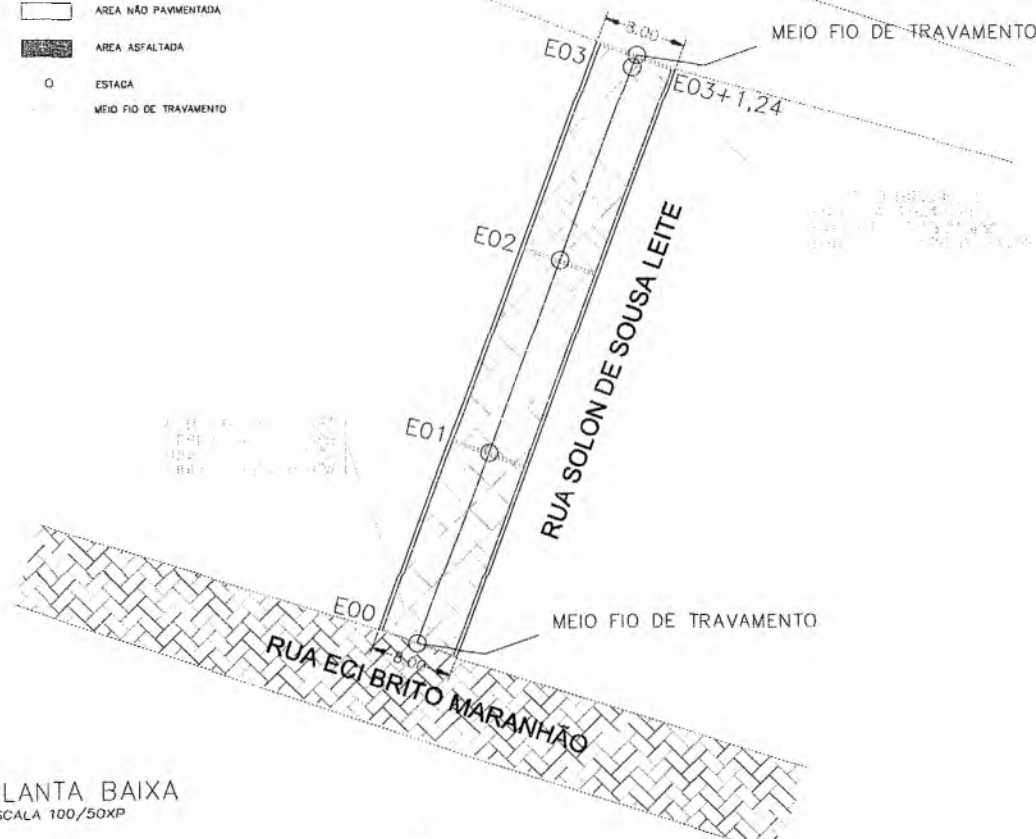

PLANTA BAIXA
ESCALA 100/50XP

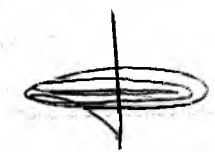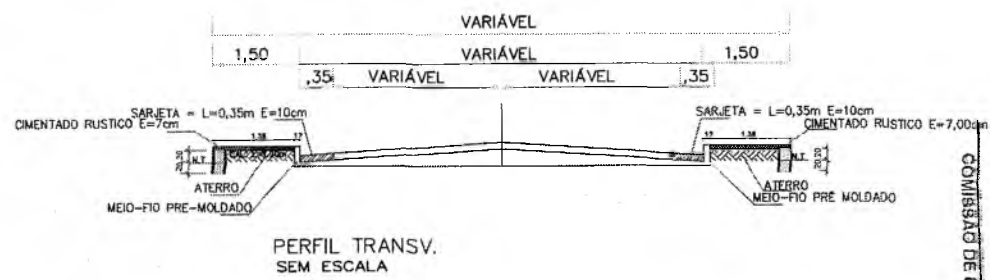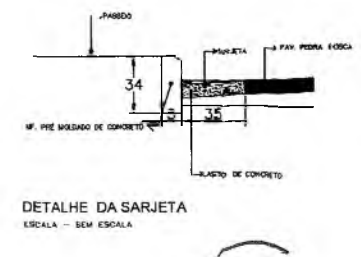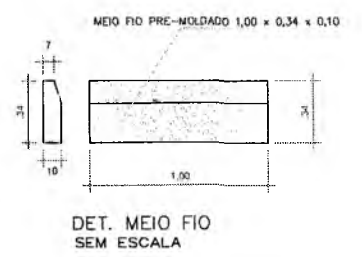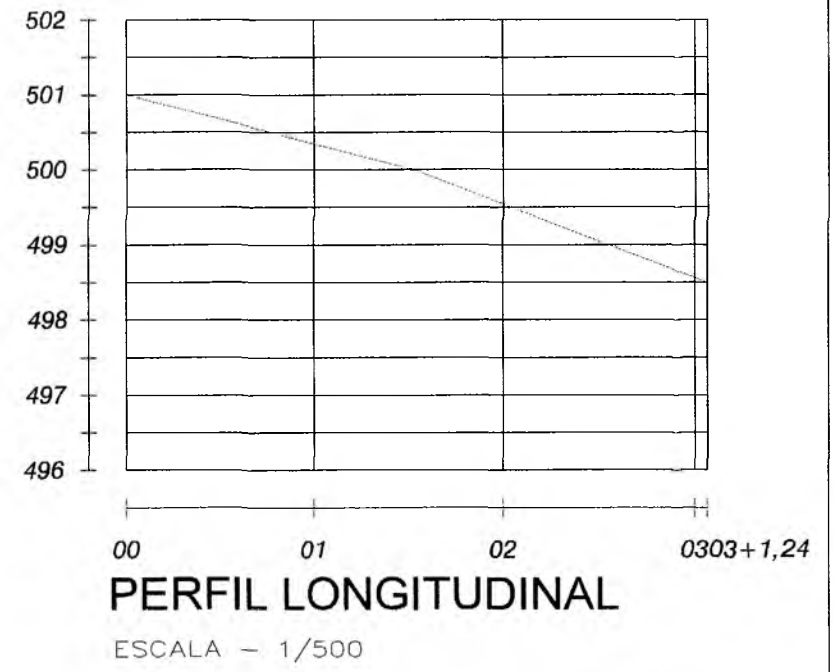

Brenda de Alencar T. Ribeiro
Engenheira Civil
CREA-CE 3393/15


PREFEITURA MUNICIPAL DO CRATO
SECRETARIA MUNICIPAL DE INFRAESTRUTURA

LOCAL: RUA SOLON DE SOUSA LEITE - BAIRRO NOVO LAMEIRO
OBRA: PAVIMENTAÇÃO EM PEDRA TOSCA EM DIVERSAS RUAS DO MUNICÍPIO

PLANTA BAIXA, DETALHAMENTO E P. LONGITUDINAL


ESCALA: INDICADA	PRANCHA: ÚNICA	RESPONSÁVEL TÉCNICO:
ÁREA MEDIDA: 489,92 m ²	DATA: NOVEMBRO / 2019	

COMISSÃO DE LICITAÇÃO
 PFL N.º 210
 PREFEITURA MUNICIPAL DE CRATO/CE

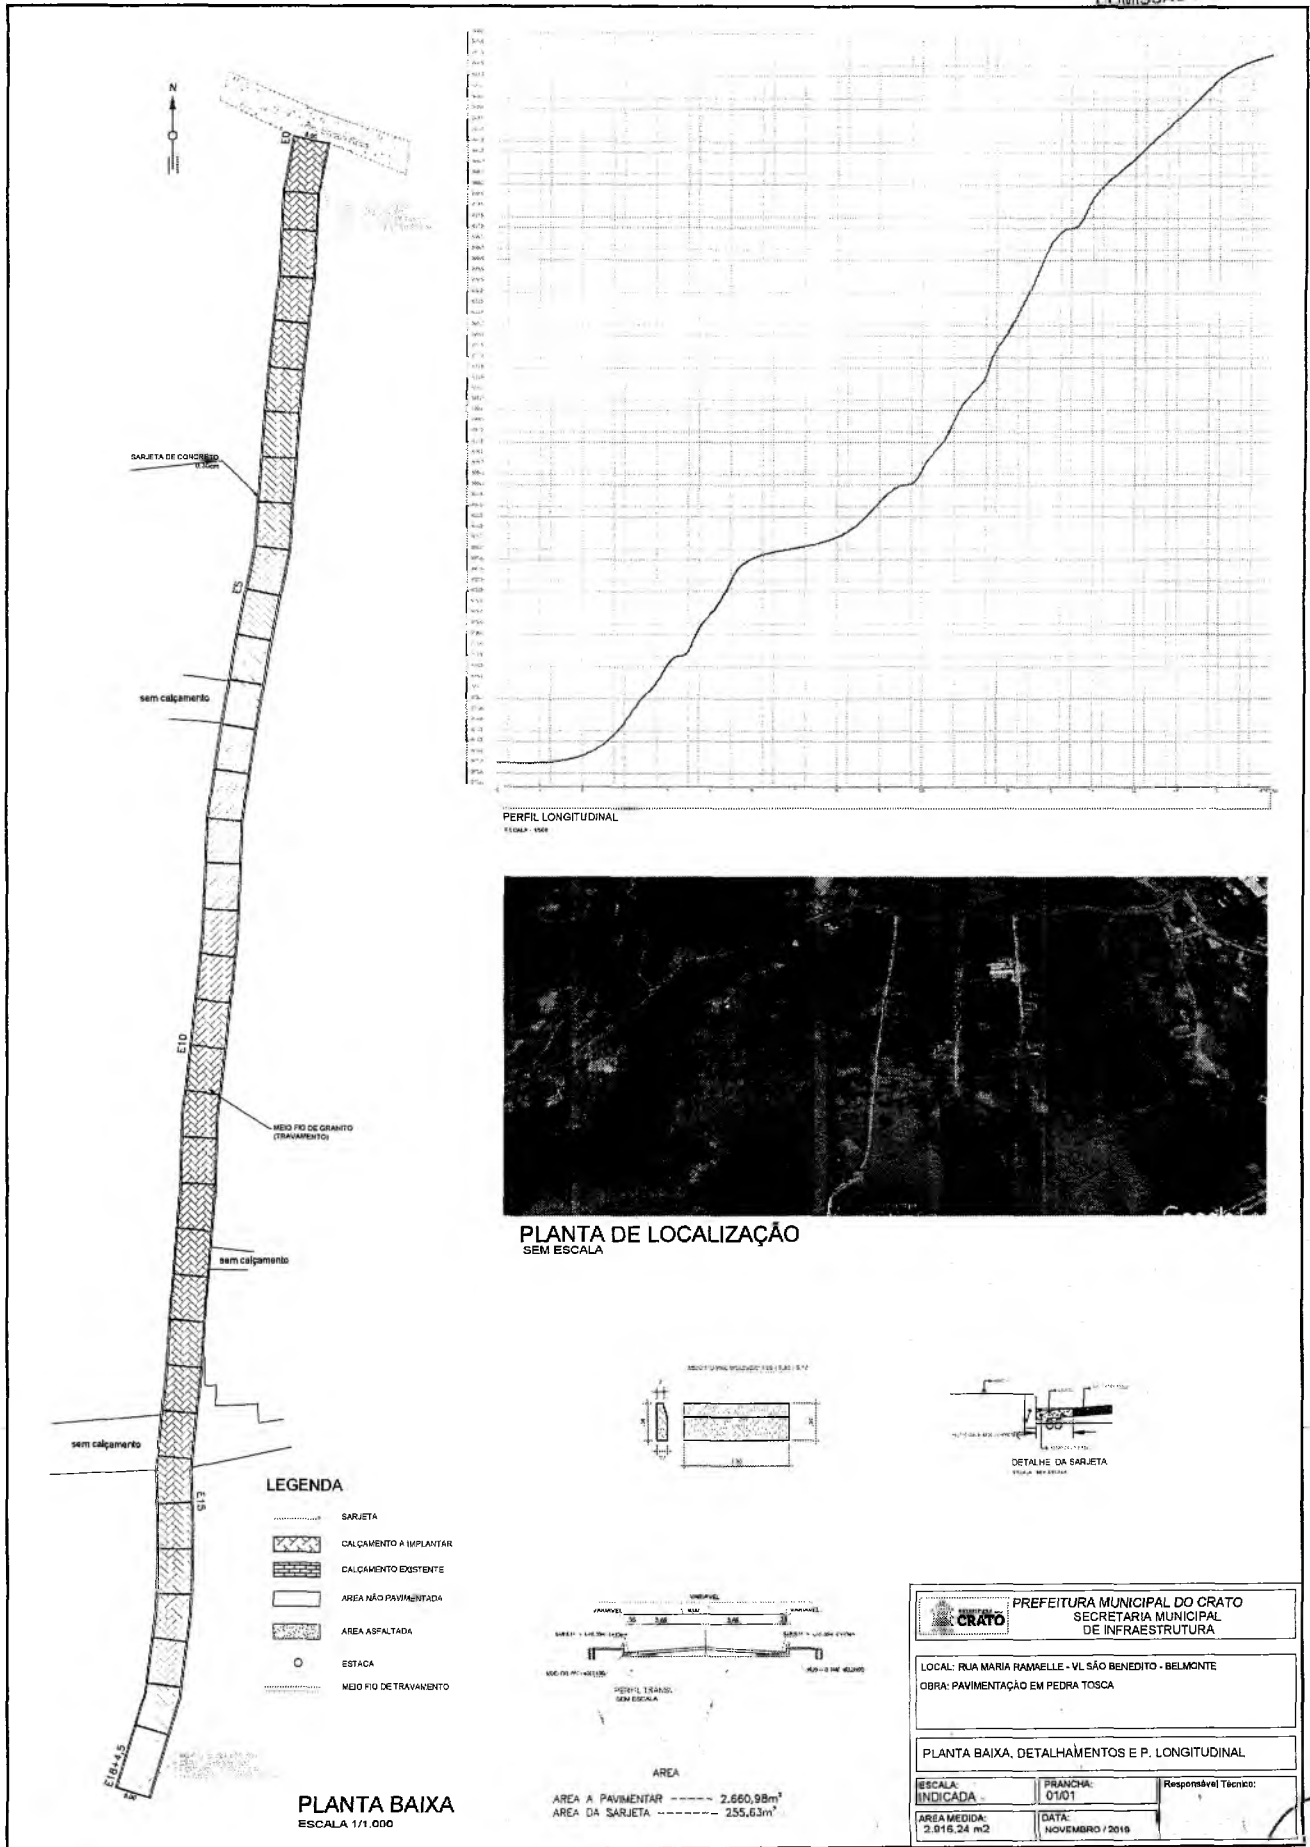

Carlos Anderson Paiva Marinho
 Secretário Municipal de Infraestrutura
 Portaria nº 19-GP

Brenda de Alencar T. Ribeiro
 Engenheira Civil
 CREA-CE 339515

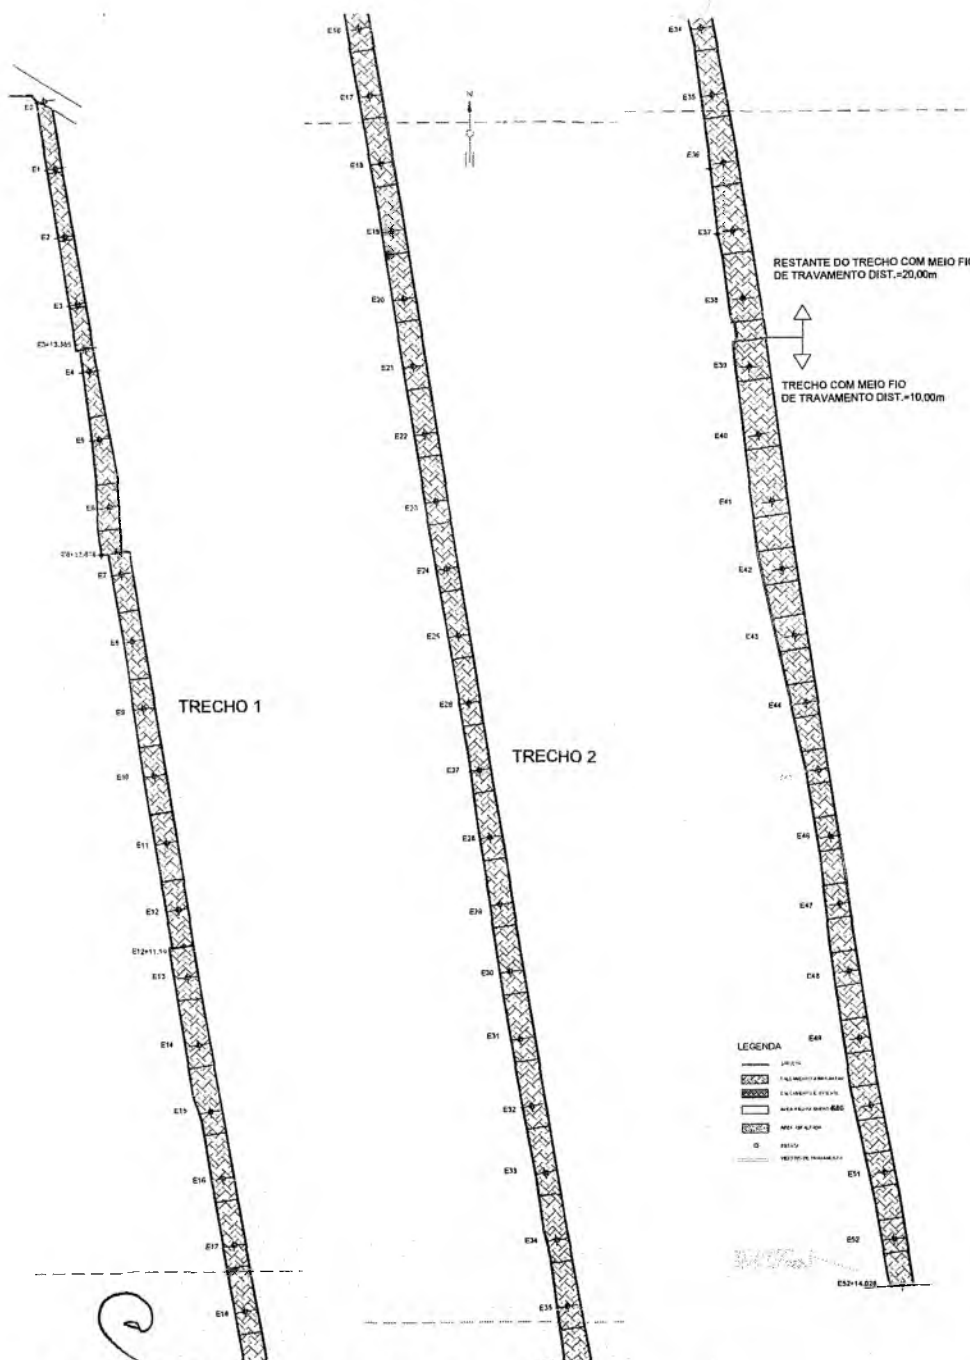




PLANTA BAIXA - TRECHO 01
ESCALA 1/750

PLANTA BAIXA - TRECHO 02
ESCALA 1/750

PLANTA BAIXA - TRECHO 03
ESCALA 1/750

LEGENDA

[Symbol]	ALCANTARAL
[Symbol]	FALSA REDE DE DRENAGEM
[Symbol]	REDE DE DRENAGEM
[Symbol]	REDE DE DRENAGEM
[Symbol]	REDE DE DRENAGEM
[Symbol]	REDE DE DRENAGEM
[Symbol]	REDE DE DRENAGEM

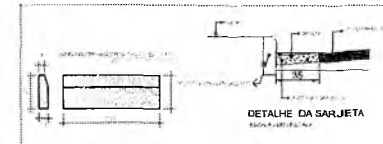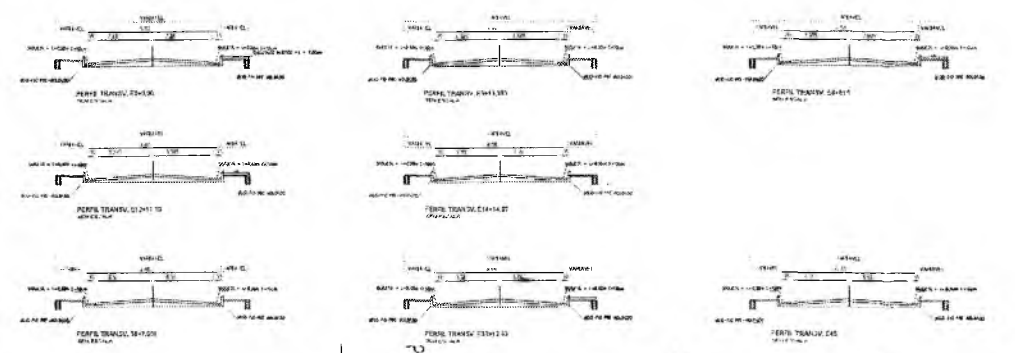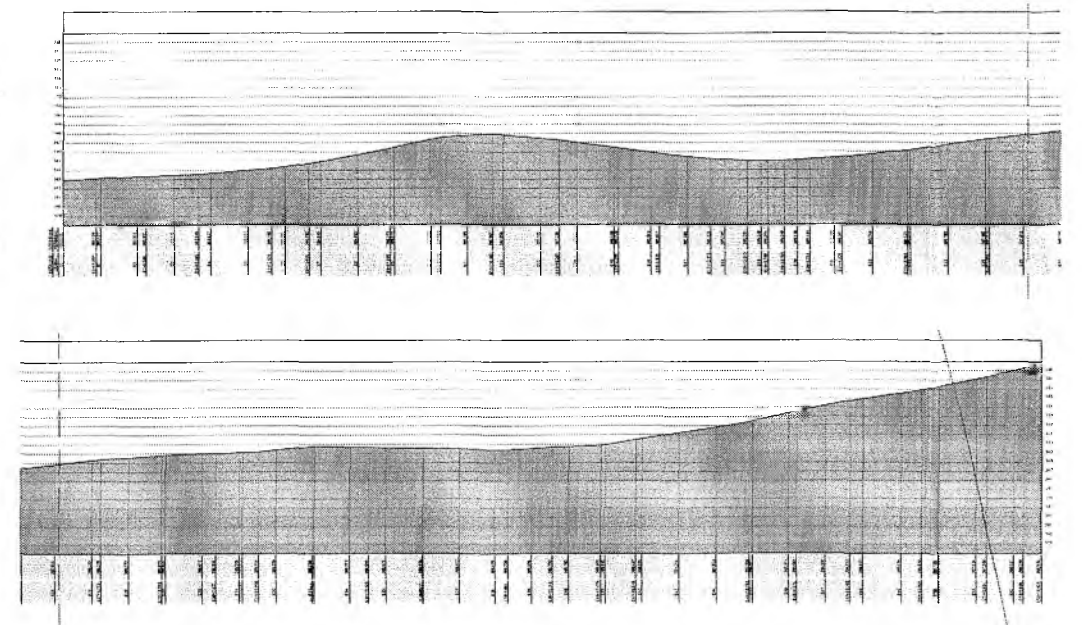

COMISSÃO DE LICITAÇÃO
PREFEITURA MUNICIPAL DE CRATO
FLS. Nº 262

Brenda de Alencar T. Ribeiro
Engenheira Civil
CREA-CE 339515



PREFEITURA MUNICIPAL DO CRATO SECRETARIA MUNICIPAL DE INFRAESTRUTURA		
LOCAL RUA MANOEL SOARES - SÃO JOSÉ OBRA PAVIMENTAÇÃO EM PEDRA TORÇA EM VÁRIAS LOCALIDADES DO MUNICÍPIO DE CRATO/CE		
PLANTA BAIXA, DETALHAMENTOS (P2) LONGITUDINAL		
ESCALA INDICADA	FRONTEIRA 01/01	Responsável Técnico
ÁREA MEDIDA 7.245,81 m²	DATA NOVEMBRO / 2015	






LEGENDA


- GABRIETA
- ▨ CALCAMENTO A IMPLANTAR
- ▩ CALCAMENTO EXISTENTE
- AREA NÃO PAVIMENTADA
- ▧ AREA ASFALTADA
- BRFACA
- MEO FIO DE TRAFEGAMENTO

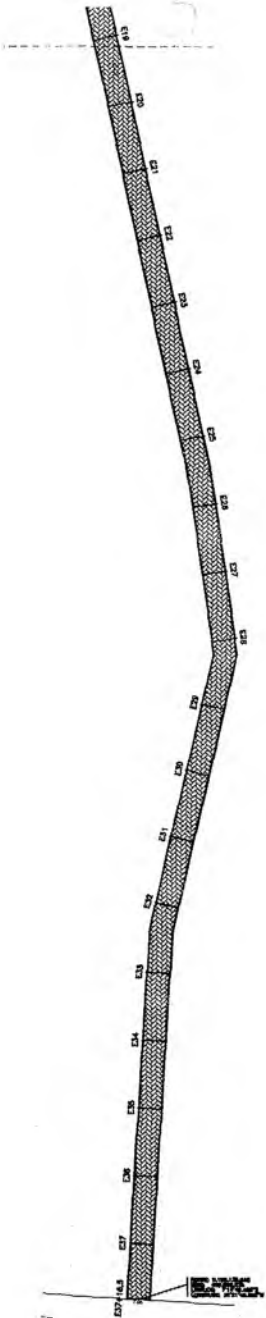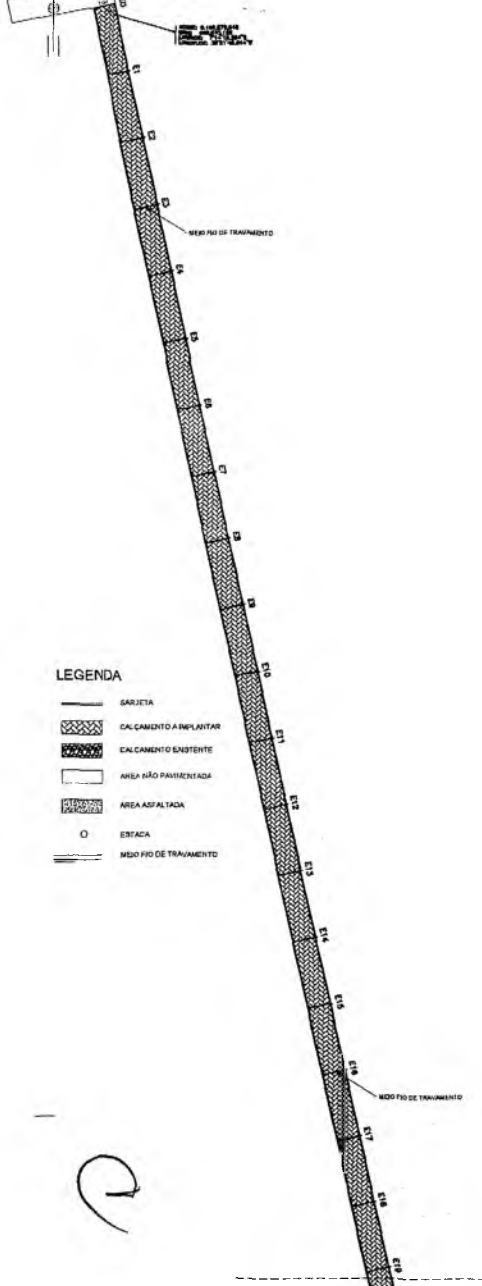




PLANTA BAIXA
ESCALA 1/750

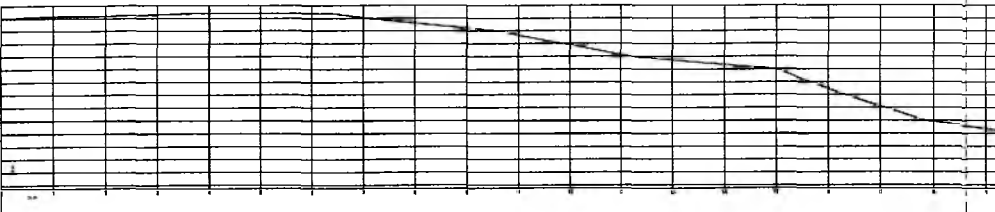

PERFIL LONGITUDINAL
BRASILAS 10x10.000 - V=100

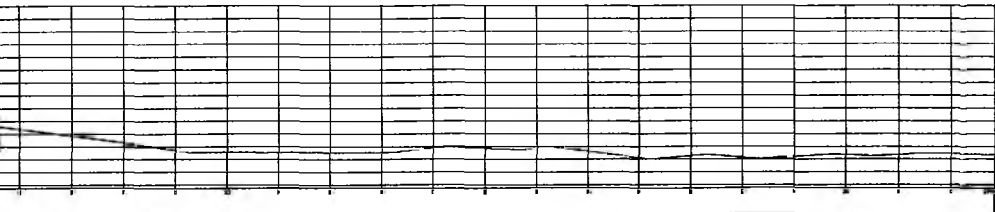

PERFIL LONGITUDINAL
BRASILAS 10x10.000 - V=100

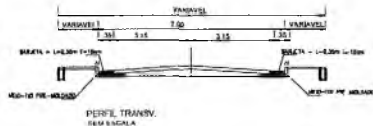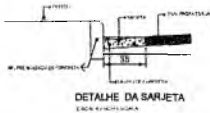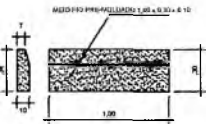

PREFEITURA MUNICIPAL DE CRATO
 FLS. N°. 263
 COMISSÃO DE LICITAÇÃO





Brenda de Alencar T. Ribeiro
 Engenheira Civil
 CREA-CE 339515


PREFEITURA MUNICIPAL DO CRATO SECRETARIA MUNICIPAL DE INFRAESTRUTURA		
LOCAL RUA MOACIR GONDIM LÓSSIO - SÃO JOSÉ OBRA PAVIMENTAÇÃO EM PEDRA TOSCA EM DIVERSAS LOCALIDADES DO MUNICÍPIO DE CRATO/CE		
PLANTA BAIXA, DETALHAMENTOS EP, LONGITUDINAL		
ESCALA INDICADA 1:100	PRONAL 01/01	Responsável Técnico
ÁREA MEDIDA 5.295,50m ²	DATA NOVEMBRO / 2019	

LEGENDA


- SARJETA
- ▨ CALÇAMENTO A IMPLANTAR
- ▩ CALÇAMENTO EXISTENTE
- ÁREA NÃO PAVIMENTADA
- ▤ ÁREA ASFALTADA
- ESTACA
- MEIO FIO DE TRAVAMENTO

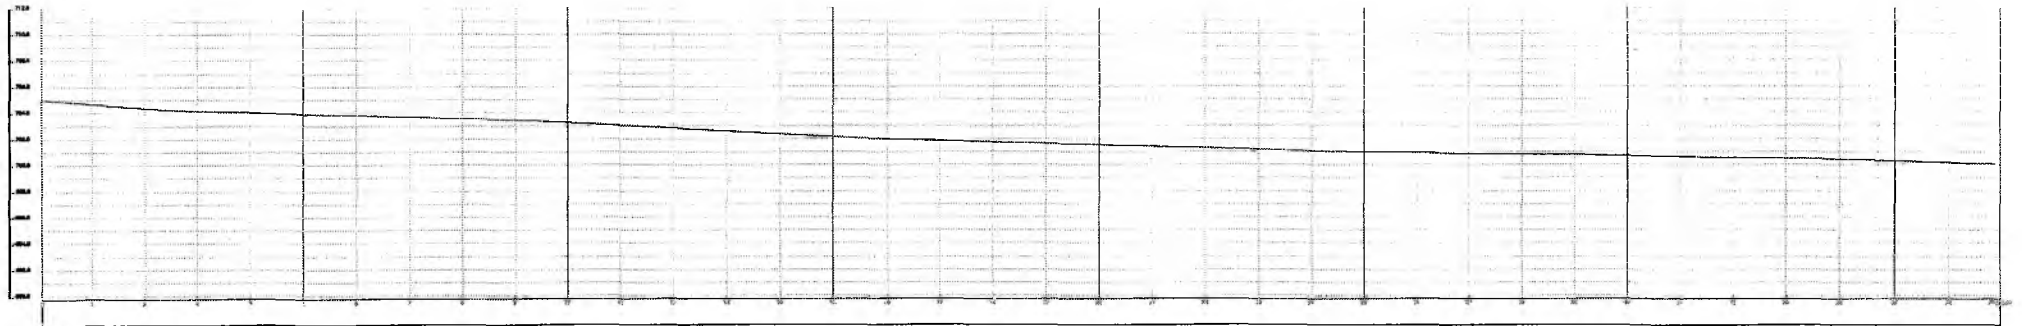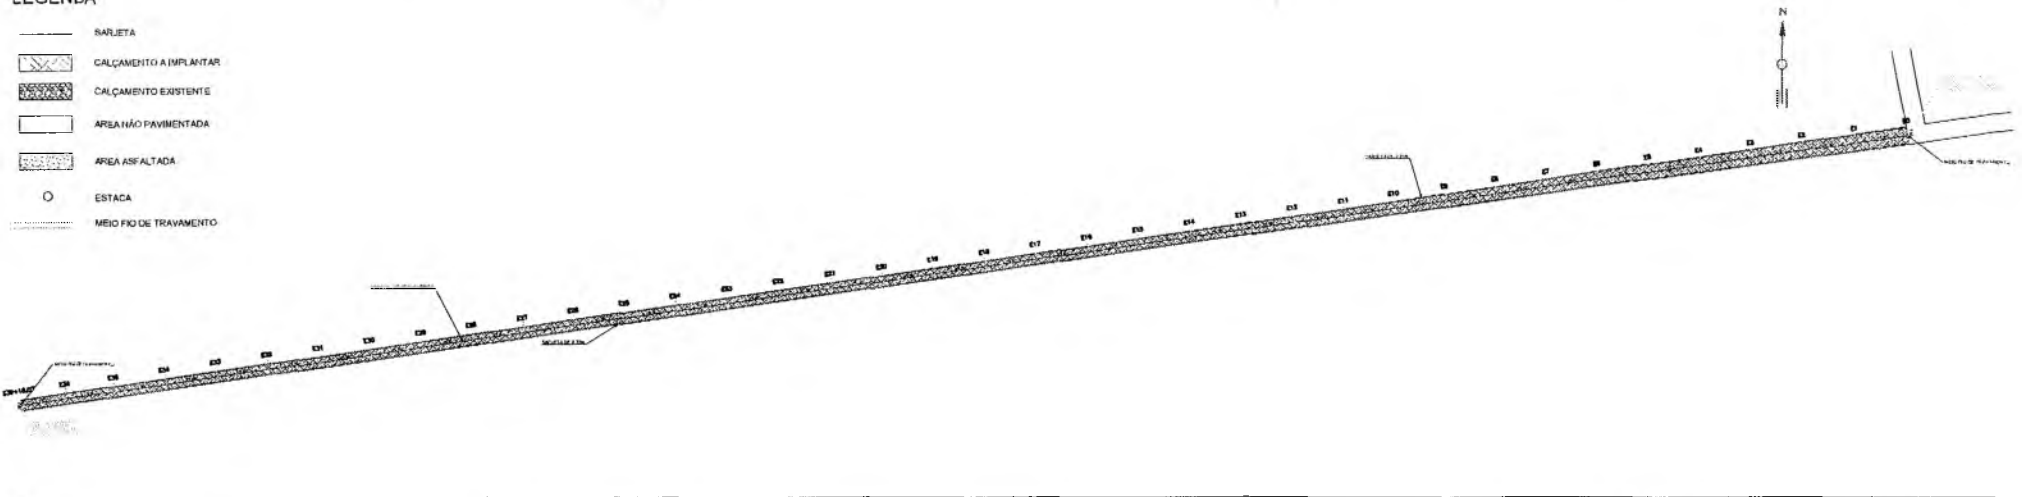


PERFIL LONGITUDINAL
ESCALA: 1/400

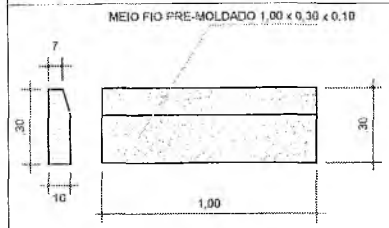


DET. MEIO FIO
SEM ESCALA

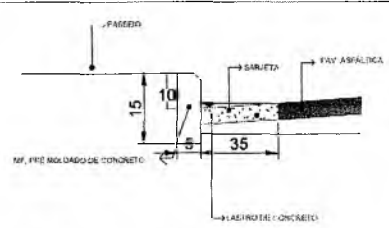

DETALHE DA SARJETA
ESCALA: SEM ESCALA

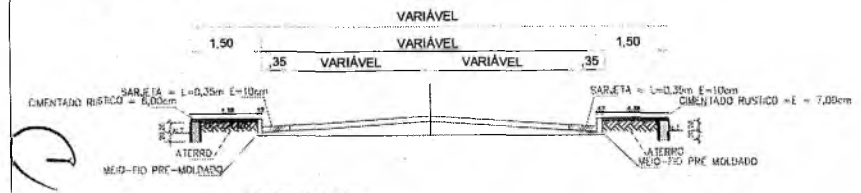


PERFIL TRANSV.
SEM ESCALA

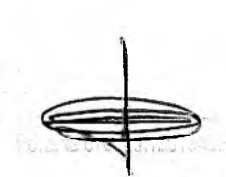

Brenda de Alencar T. Ribeiro
Engenheira Civil
CREA-CE 339515




COMISSÃO DE LICITAÇÃO
 PFLS No. 274
 PREFEITURA MUNICIPAL DE CRATO/CE

PREFEITURA MUNICIPAL DO CRATO		
SECRETARIA MUNICIPAL DE INFRAESTRUTURA		
LOCAL: RUA DO RUBERTO - SÍTIO SANTA ROSA		
OBRA: PAVIMENTAÇÃO EM PEDRA TOSCA EM DIVERSAS RUAS DO MUNICÍPIO DE CRATO/CE		
PLANTA BAIXA, DETALHAMENTO E P. LONGITUDINAL		
ESCALA:	INDICADA	PRANCHA: ÚNICA
ÁREA MEDIDA:	3.470,00 m ²	RESPONSÁVEL TÉCNICO:
		DATA: NOVEMBRO / 2019

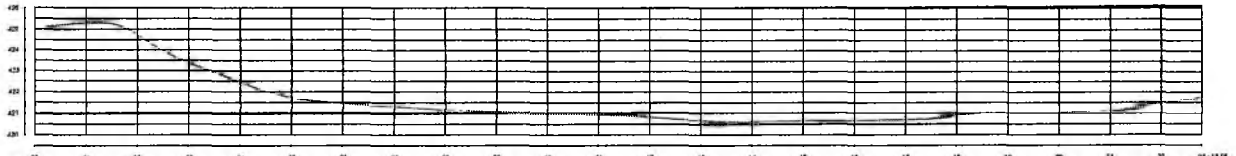

PERFIL LONGITUDINAL
ESCALA = 1/1000

PREFEITURA MUNICIPAL DE CRATO
FLS Nº: 285
COMISSÃO DE LICITAÇÃO

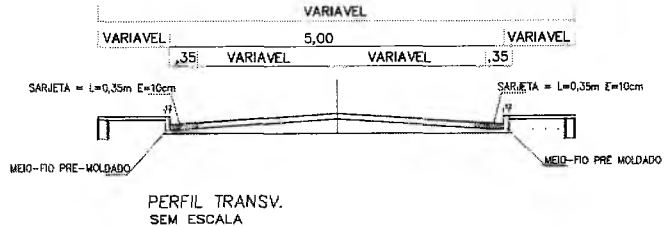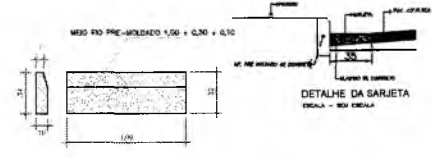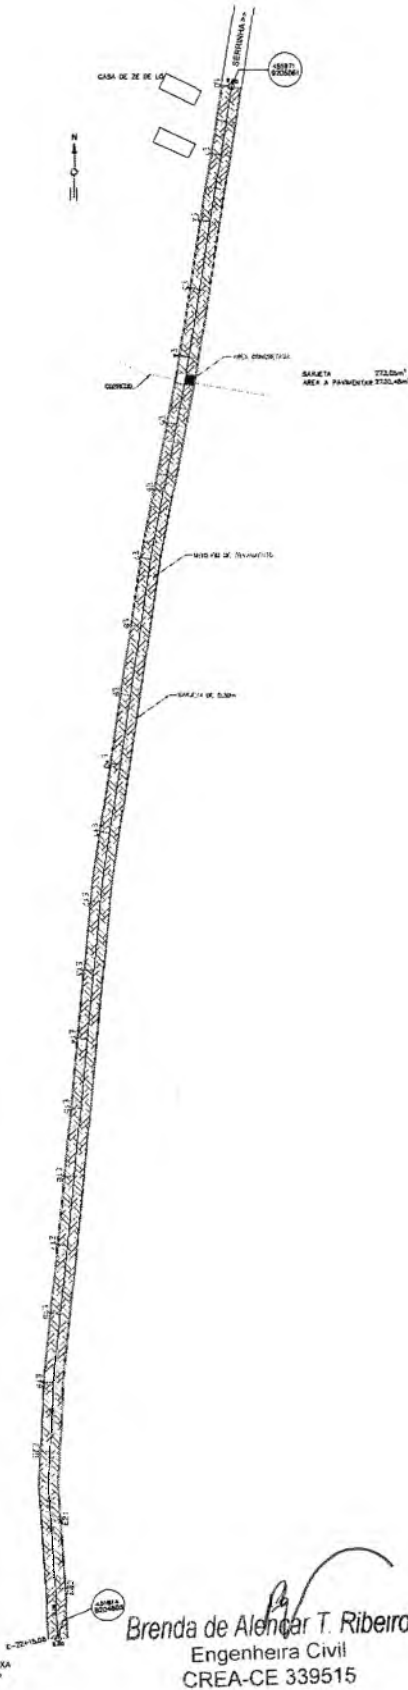

LEGENDA

- SARJETA
- ▨ CALÇAMENTO A IMPLANTAR
- ▩ CALÇAMENTO EXISTENTE
- AREA NÃO PAVIMENTADA
- ▤ AREA ASFALTADA
- ESTACA
- MEIO-FIO DE TRAVAMENTO

Brenda de Alencar T. Ribeiro
Engenheira Civil
CREA-CE 339515

PREFEITURA MUNICIPAL DO CRATO SECRETARIA MUNICIPAL DE INFRAESTRUTURA		
LOCAL: ESTRADA DA SERRINHA - TRECHO 1 OBRA: PAVIMENTAÇÃO EM PEDRA TOSCA EM DIVERSAS LOCALIDADES DO MUNICÍPIO DE CRATO/CE		
PLANTA BAIXA, DETALHAMENTOS E P. LONGITUDINAL		
ESCALA: INDICADA	PRANCHA: 01/01	Responsável Técnico:
ÁREA MEDIDA: 2.730,48m²	DATA: 01/11/2018	

FORMATO A3

Handwritten mark resembling a stylized 'C' or signature.


LEGENDA




-  SARRETA
-  CALÇAMENTO A IMPLANTAR
-  CALÇAMENTO EXISTENTE
-  ÁREA NÃO PAVIMENTADA
-  ÁREA ASFALTADA
-  ESTACA
-  MEIO FIO DE TRAVAMENTO

PLANTA BAIXA

ESCALA 1:500


Q

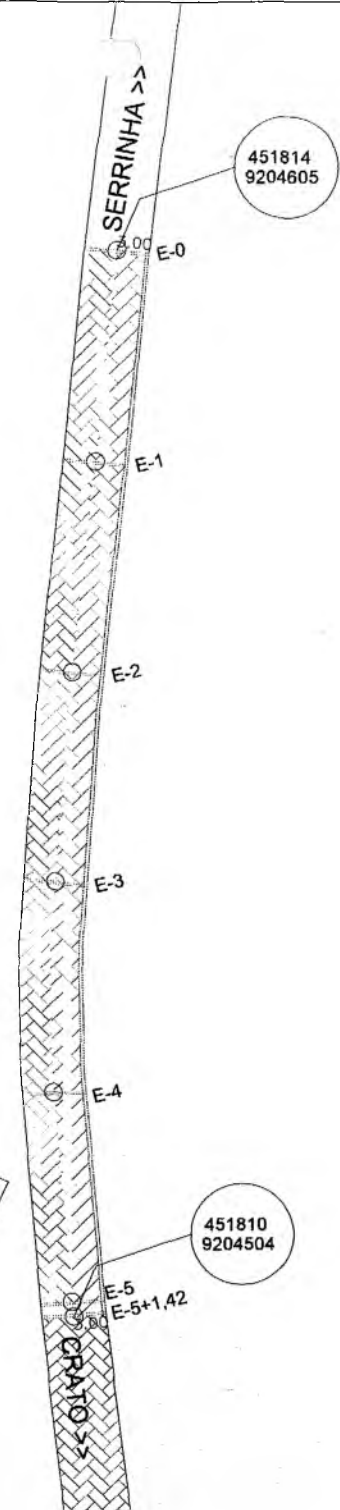

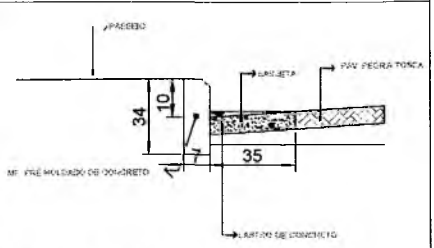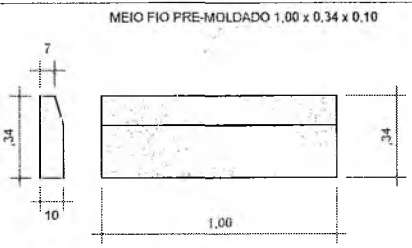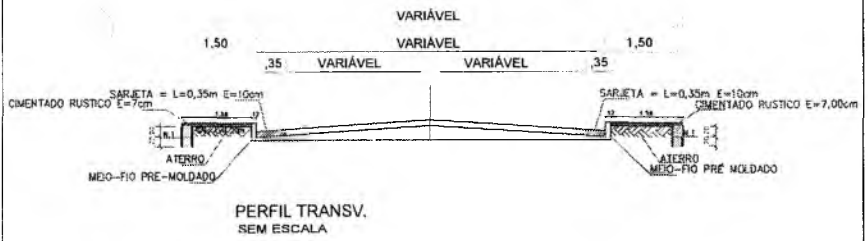

DET. MEIO FIO SEM ESCALA

DETALHE DA SARJETA ESCALA - SEM ESCALA

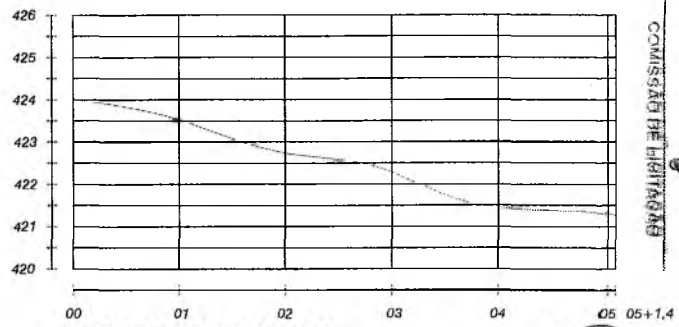

PERFIL LONGITUDINAL ESCALA - 1/1000



Brenda de Alencar T. Ribeiro
Engenheira Civil
CREA-CE 339515

PREFEITURA MUNICIPAL DE CRATO
COMISSÃO DE LICITAÇÃO
FLS. N.º 286








PREFEITURA MUNICIPAL DO CRATO
SECRETARIA MUNICIPAL DE INFRAESTRUTURA



LOCAL: ESTRADA DA SERRINHA TRECHO 2
OBRA: PAVIMENTAÇÃO EM PEDRA TOSCA EM DIVERSAS RUAS DO MUNICÍPIO

PLANTA BAIXA, DETALHAMENTO E P. LONGITUDINAL

ESCALA: INDICADA	FRANCHA: ÚNICA	RESPONSÁVEL TÉCNICO:
ÁREA MEDIDA: 608,52 m ²	DATA: NOVEMBRO/2019	

 LEGENDA


-  SARJETA
-  CALÇAMENTO A IMPLANTAR
-  CALÇAMENTO EXISTENTE
-  ÁREA NÃO PAVIMENTADA
-  ÁREA ASFALTADA
-  ESTACA
-  MEIO FIO DE TRAVAMENTO

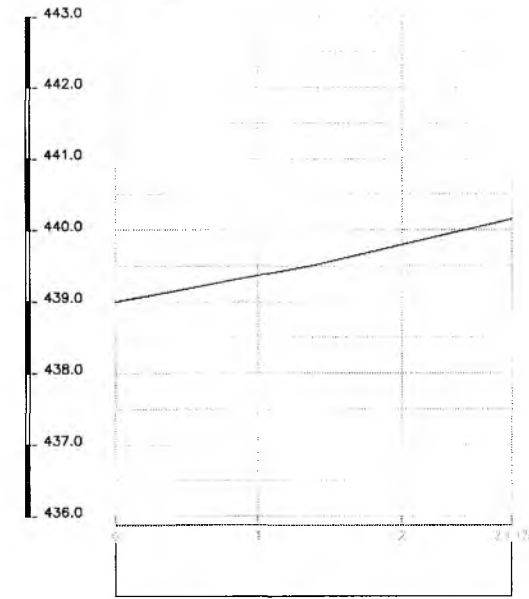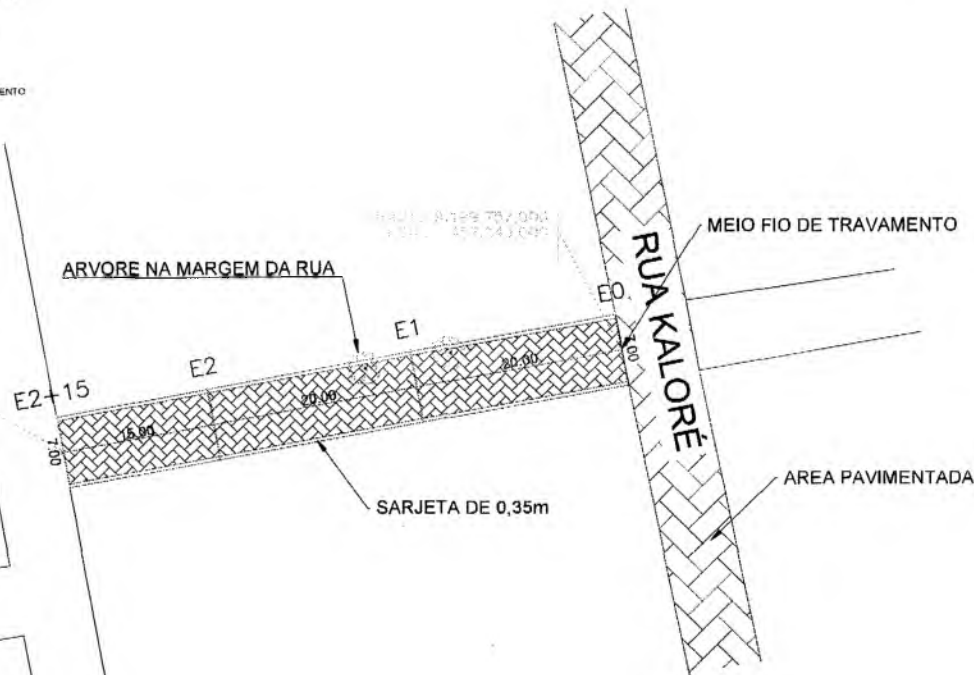



PERFIL LONGITUDINAL
ESCALA - 1/500



DET. MEIO FIO SEM ESCALA

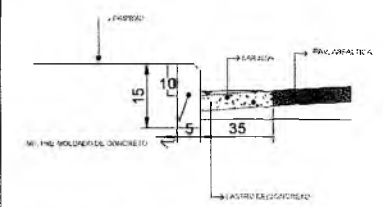

DETALHE DA SARJETA
ESCALA - SEM ESCALA

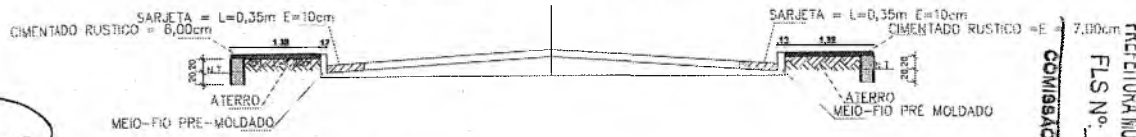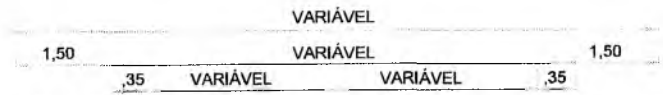

PERFIL TRANSV. SEM ESCALA



Brenda de Alencar T. Ribeiro
Engenheira Civil
CREA-CE 339.515


PREFEITURA MUNICIPAL DO CRATO
SECRETARIA MUNICIPAL DE INFRAESTRUTURA

LOCAL: RUA S.D.O. - BAIRRO NOSSA SENHORA DE FÁTIMA
OBRA: PAVIMENTAÇÃO EM PEDRA TOSCA EM DIVERSAS RUAS DO MUNICÍPIO DE CRATO/CE


PLANTA BAIXA, DETALHAMENTO E P. LONGITUDINAL

ESCALA:	INDICADA	PRANCHA:	ÚNICA	RESPONSÁVEL TÉCNICO:
ÁREA MEDIDA:	385,00 m ²	DATA:	NOVEMBRO / 2019	


COMISSÃO DE LICITAÇÃO
 PREFEITURA MUNICIPAL DE CRATO/CE
 FLS. Nº. 082

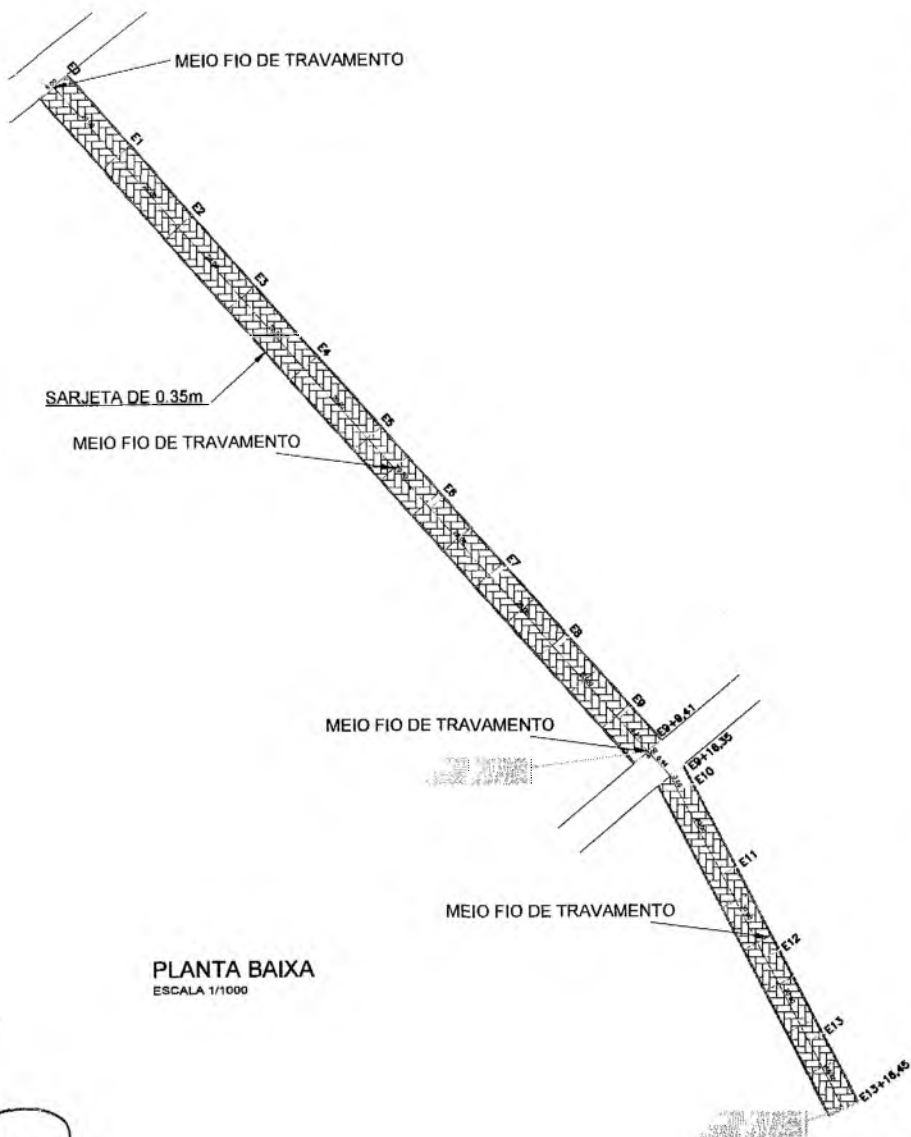


PLANTA BAIXA
ESCALA 1/1000

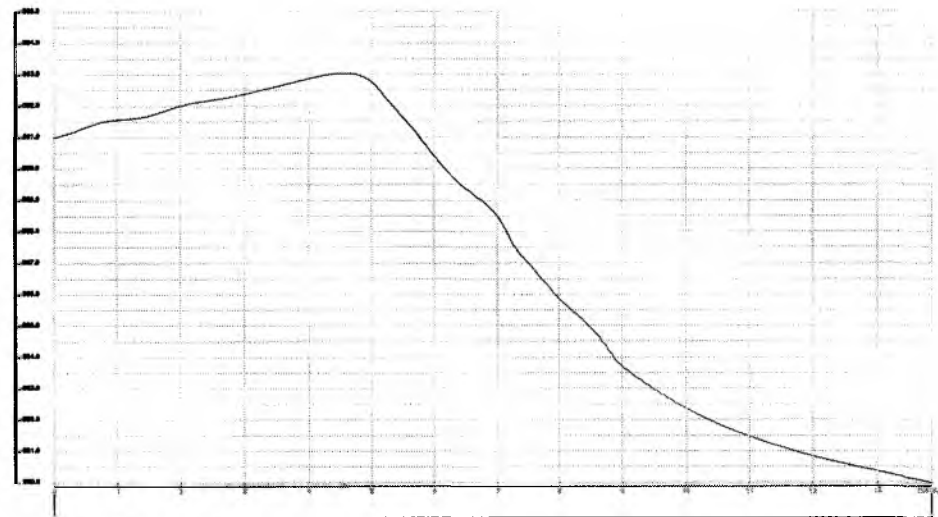

PERFIL LONGITUDINAL
ESCALA - 1/100

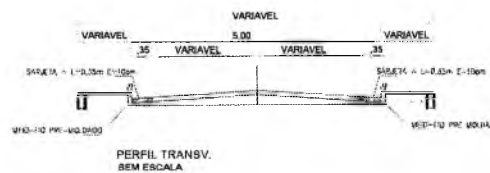

PERFIL TRANSV.
SEM ESCALA

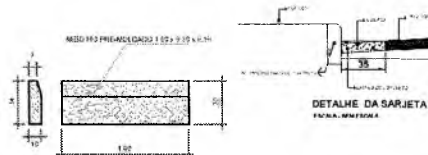

DETALHE DA SARJETA

LEGENDA


- SARJETA
- CALÇAMENTO A IMPLANTAR
- CALÇAMENTO EXISTENTE
- ÁREA NÃO PAVIMENTADA
- ÁREA ASFALTADA
- ESTADA
- MEIO FIO DE TRAVAMENTO

Brenda de Aleazar T. Ribeiro
Engenheira Civil
CREA-CE 339515

Carla Anderson Paiva Maciel
Secretaria Municipal de Infraestrutura
Portaria 076/2019-SP

PREFEITURA MUNICIPAL DO CRATO SECRETARIA MUNICIPAL DE INFRAESTRUTURA		
LOCAL: RUA 05 - FRANCA ALENCAR OBRA: PAVIMENTAÇÃO EM PEDRA TOSCA		
PLANTA BAIXA, DETALHAMENTOS E P. LONGITUDINAL		
ESCALA INDICADA 2.174,16 m2	PRANCHA: 01/01	Responsável Técnico:
DATA: NOV/2019	AREA MEDIDA: 2.174,16 m2	


PREFEITURA MUNICIPAL DE CRATO
 FLS. N.º 289
 COMISSÃO DE LICITAÇÃO

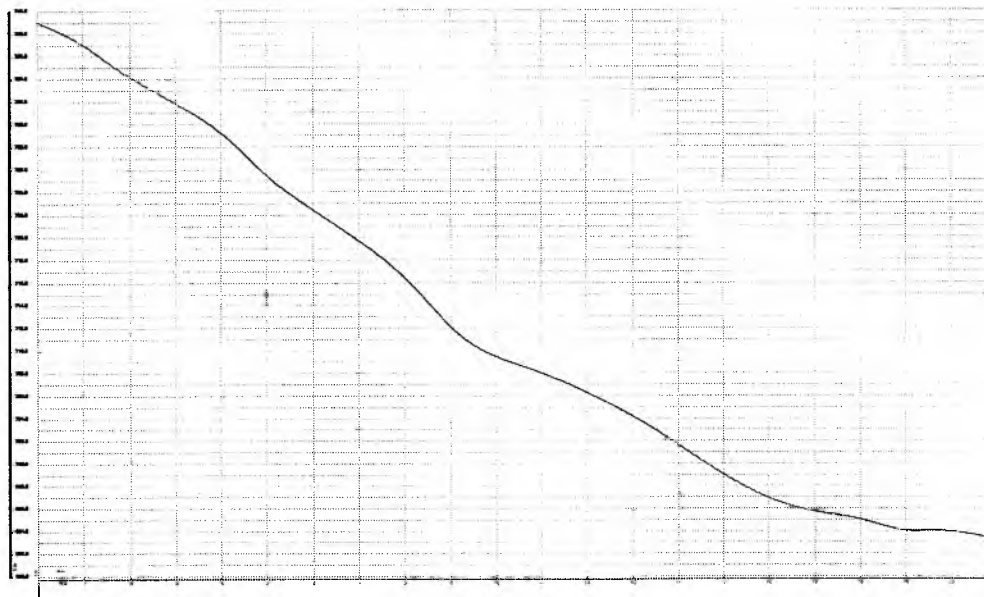

PERFIL LONGITUDINAL
 ESCALA: 1:1000




- LEGENDA
- ALINHAMENTO
 - ▨ CALDEIÃO/VALETAS
 - ▨ PAVIMENTAÇÃO
 - ▨ MARGEM LATERAL
 - CANTO
 - ▨ BARRIL DE DRENAGEM

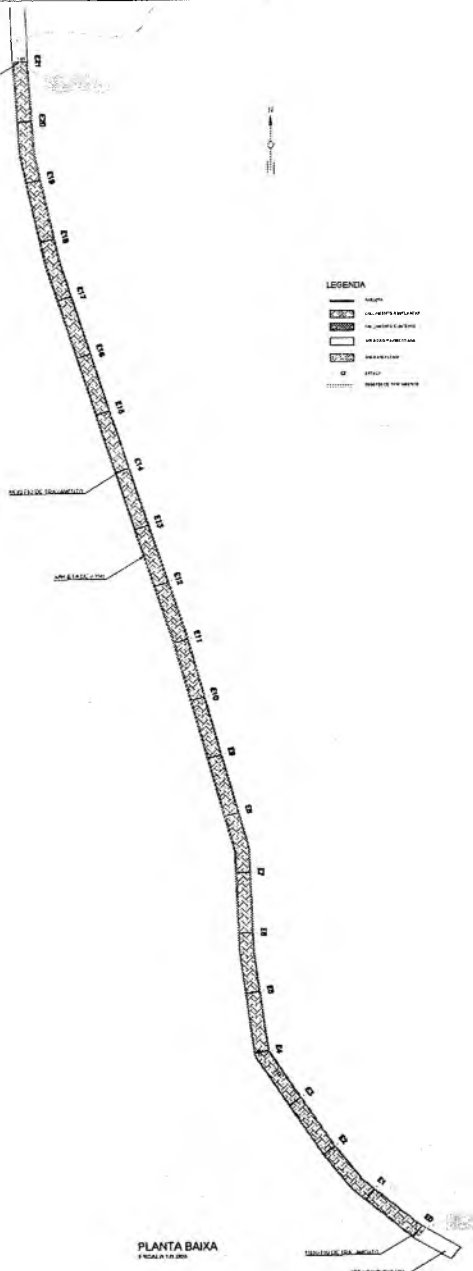


PLANTA BAIXA
 ESCALA: 1:500

Brenda de Alencar T. Ribeiro
 Engenheira Civil
 CREA-CE 339515

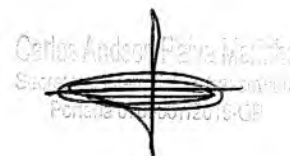


 PREFEITURA MUNICIPAL DO CRATO SECRETARIA MUNICIPAL DE INFRAESTRUTURA		
LOCAL: ESTRADA SÃO VICENTE-NUTRIÇÃO OBRA: PAVIMENTAÇÃO EM PEDRA TORÇA EM DIVERSAS LOCALIDADES DO MUNICÍPIO DE CRATO		
PLANTA BAIXA, DETALHAMENTOS E P. LONGITUDINAL		
ESCALA: INDICADA FOLHA: MEDIDA: 21,00,02 m²	PRORIEDADE: 01/01 DATA: NOVEMBRO / 2013	Responsável Técnico

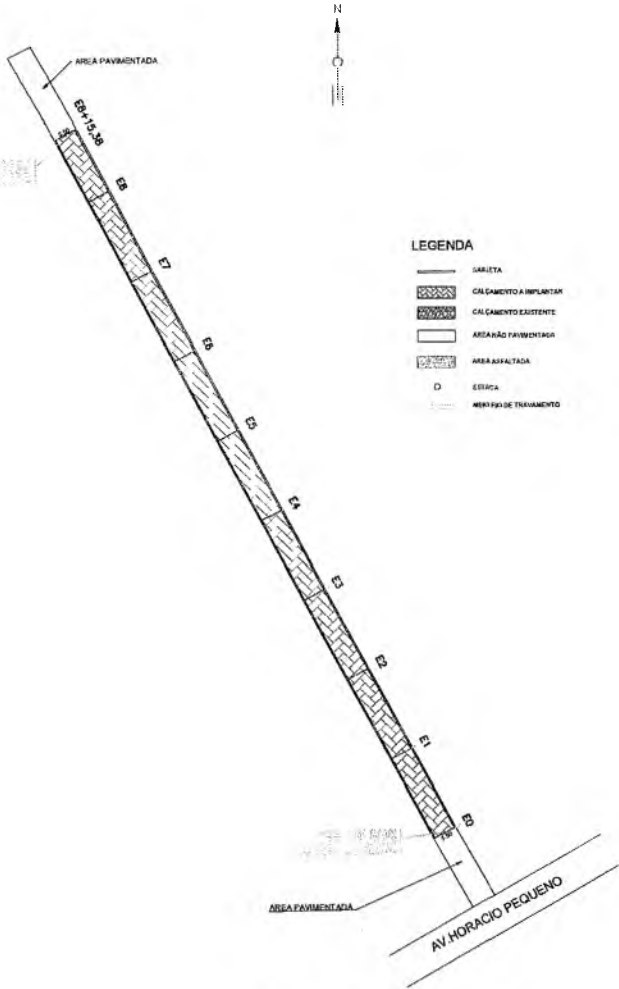


- LEGENDA**
- SARETA
 - ▨ CALÇAMENTO A IMPLANTAR
 - ▩ CALÇAMENTO EXISTENTE
 - ÁREA A PAVIMENTAR
 - ▧ ÁREA ASFALTADA
 - EDECA
 - MÉRQUO DE TRAVAMENTO

PLANTA BAIXA
ESCALA 1/750

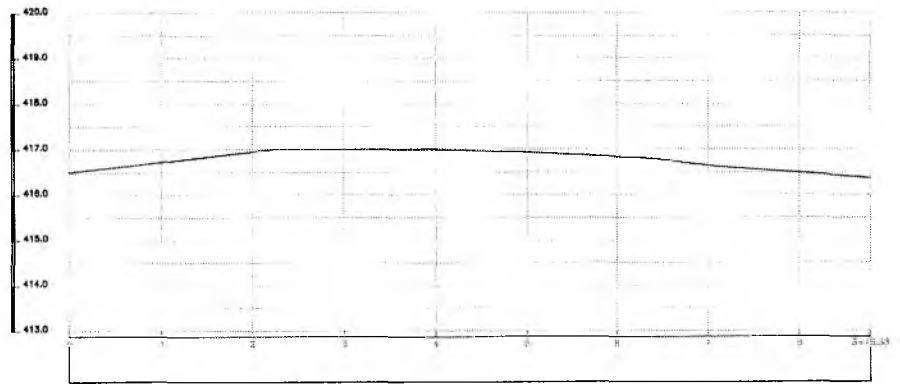

PERFIL LONGITUDINAL
ESCALA - 1/500

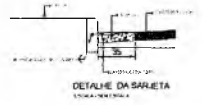


 

 



COMISSÃO DE LICITAÇÃO
 PREFEITURA MUNICIPAL DE CRATO
 FLS. Nº. 890


[Handwritten signature]

Brenda de Alencar T. Ribeiro
Engenheira Civil
CREA-CE 339515


CRATO - PREFEITURA MUNICIPAL DO CRATO SECRETARIA MUNICIPAL DE INFRAESTRUTURA		
LOCAL: RUA PROFESSORA MARIA LUZA LINHARES OBRA: PAVIMENTAÇÃO EM PEDRA TOSCA EM DIVERSAS LOCALIDADES DO MUNICÍPIO DE CRATO/CE		
PLANTA BAIXA, DETALHAMENTOS E P. LONGITUDINAL		
ESCALA: ENCADADA	PRANCHAS: 01/01	Responsável Técnico:
ÁREA MÉDIA: 1.139,97 m²	DATA: NOVEMBRO / 2019	

LEGENDA




-  SARJETA
-  CALÇAMENTO A IMPLANTAR
-  CALÇAMENTO EXISTENTE
-  AREA NÃO PAVIMENTADA
-  AREA ASFALTADA
-  ESTACA
-  MEIO FIO DE TRAVAMENTO

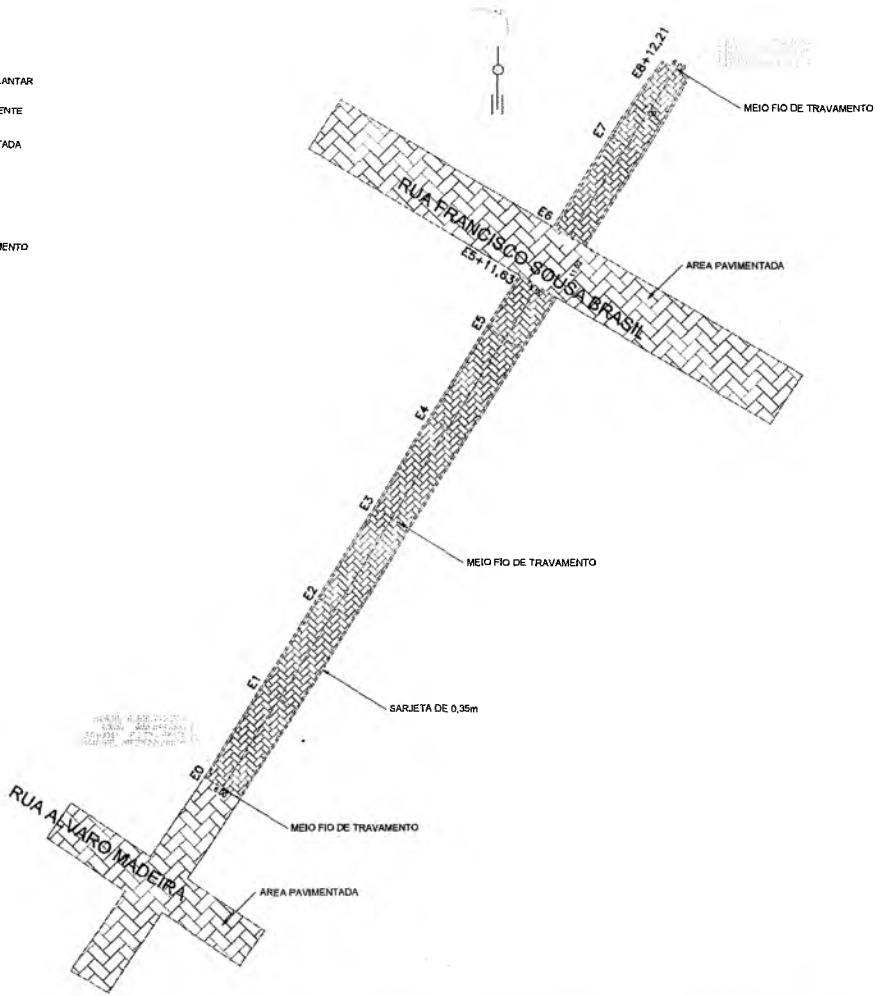


PLANTA BAIXA
ESCALA 100/100XP

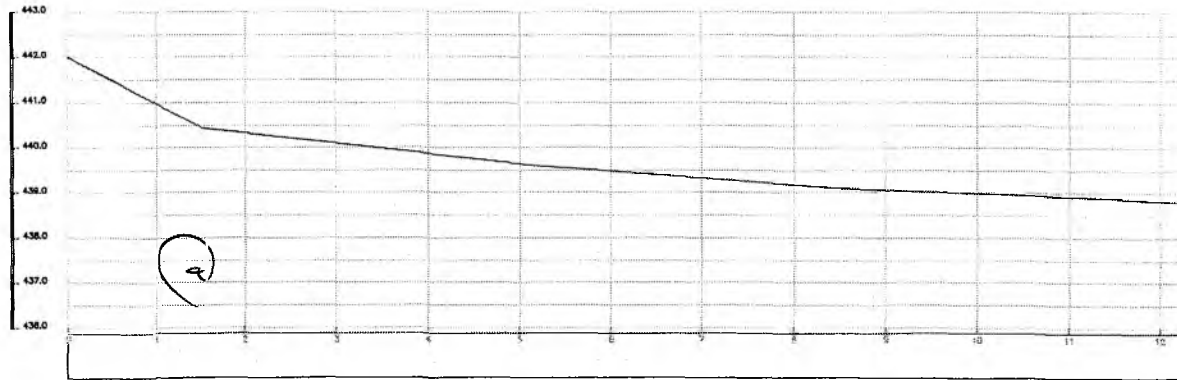

PERFIL LONGITUDINAL
ESCALA - 1/500

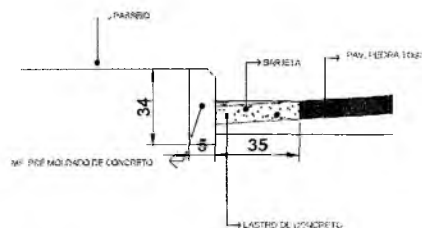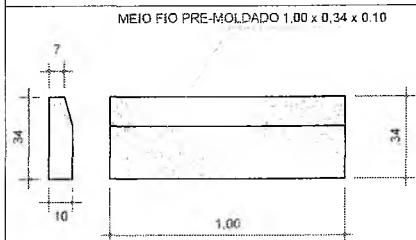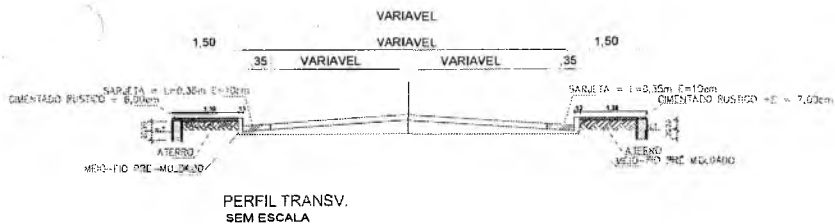

PREFEITURA MUNICIPAL DE CRATO
 FLS. N.º 297
 COMISSÃO DE LICITAÇÃO

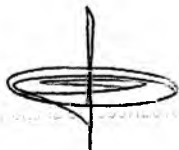

Brenda de M. T. Ribeiro
 Engenheira Civil
 CREA-CE 339515

**PREFEITURA MUNICIPAL DO CRATO
SECRETARIA MUNICIPAL DE INFRAESTRUTURA**

LOCAL: RUA DAVID GADELHA - BAIRRO SANTA LUZIA
 OBRA: PAVIMENTAÇÃO EM PEDRA TOSCA EM DIVERSAS RUAS DO MUNICÍPIO

PLANTA BAIXA, DETALHAMENTO E P. LONGITUDINAL

ESCALA: INDICADA	PRANCHA: ÚNICA	RESPONSÁVEL TÉCNICO
ÁREA MEDIDA: 1.134,91 m ²	DATA: NOVEMBRO / 2019	



Anotação de Responsabilidade Técnica - ART
Lei nº 6.496, de 7 de dezembro de 1977

CREA-CE

ART OBRA / SERVIÇO
Nº CE20190577424

Conselho Regional de Engenharia e Agronomia do Ceará

INICIAL

1. Responsável Técnico

BRENDA DE ALENCAR

Título profissional: **ENGENHEIRA CIVIL**

RNP: **0618162097**

Registro: **339515CE**

2. Dados do Contrato

Contratante: **PREFEITURA MUNICIPAL DO CRATO**

RUA LARGO JÚLIO SARAIVA

Complemento:

Cidade: **CRATO**

Bairro: **CENTRO**

UF: **CE**

CPF/CNPJ: **07.587.975/0001-07**

Nº: **S/N**

CEP: **63100000**

Contrato: **Não especificado**

Valor: **R\$ 1.000,00**

Ação Institucional: **NENHUMA - NÃO OPTANTE**

Celebrado em:

Tipo de contratante: **PESSOA JURÍDICA DE DIREITO PÚBLICO**

PREFEITURA MUNICIPAL DE CRATO-CE

FLS Nº: **292**

COMISSÃO DE LICITAÇÃO

3. Dados da Obra/Serviço

LARGO JÚLIO SARAIVA

Complemento:

Cidade: **CRATO**

Data de início: **03/12/2019**

Finalidade: **Infraestrutura**

Proprietário: **PREFEITURA MUNICIPAL DO CRATO**

Bairro: **CENTRO**

UF: **CE**

Previsão de término: **31/05/2020**

Código: **Não especificado**

Nº: **S/N**

CEP: **63100347**

Coordenadas Geográficas: **0, 0**

CPF/CNPJ: **07.587.975/0001-07**

4. Atividade Técnica

15 - Elaboração

35 - Elaboração de orçamento > TOS CONFEA -> TRANSPORTES -> INFRAESTRUTURA URBANA
 -> DE PAVIMENTAÇÃO -> #TOS_4.2.1.4 - EM PEDRA PARA VIAS URBANAS

80 - Projeto > TOS CONFEA -> TRANSPORTES -> INFRAESTRUTURA URBANA -> DE
 PAVIMENTAÇÃO -> #TOS_4.2.1.4 - EM PEDRA PARA VIAS URBANAS

Quantidade

Unidade

29.690,56

m2

29.690,56

m2

Após a conclusão das atividades técnicas o profissional deverá proceder a baixa desta ART

5. Observações

ART de projeto e orçamento de pavimentação em pedra tosca em diversas ruas no município de Crato-CE.

6. Declarações

7. Entidade de Classe

NENHUMA - NÃO OPTANTE

8. Assinaturas

Declaro serem verdadeiras as informações acima

Local _____ de _____ de _____
 data

Brenda R...
BRENDA DE ALENCAR - CPF: 025.960.453-46
[Assinatura]
PREFEITURA MUNICIPAL DO CRATO - CNPJ: 07.587.975/0001-07

9. Informações

* A ART é válida somente quando quitada, mediante apresentação do comprovante do pagamento ou conferência no site do Crea.

* Somente é considerada válida a ART quando estiver cadastrada no CREA, quitada, possuir as assinaturas originais do profissional e contratante.

10. Valor

Valor da ART: **R\$ 85,96**

Registrada em: **11/12/2019**

Valor pago: **R\$ 85,96**

Nosso Número: **8213668126**

Assinatura em Manuscrito
 Secretaria Intencional de Licitação
 Rua da .../07/2019-SP

A autenticidade desta ART pode ser verificada em: <https://cree-ac.sitac.com.br/publico/>, com a chave: b39ax
 Impresso em: 12/12/2019 às 11:36:49 por: ip: 177.137.166.5



C



PREFEITURA DO
CRATO

ESTADO DO CEARÁ
Prefeitura Municipal do Crato
Procuradoria Geral do Município
Setor de Licitações



ANEXO II
PROPOSTA PADRONIZADA
PROPOSTA DE PREÇOS

À Comissão Permanente de Licitação do GOVERNO MUNICIPAL DE _____.

O Licitante _____, CNPJ N.º _____, por seu representante legal abaixo assinado, declara, sob as penas da lei: Que acata inteiramente os preceitos legais em vigor, especialmente a Lei n.º 8.666/93 e suas alterações e as condições da **CONCORRÊNCIA N.º _____**;

Que, para fins de cumprimento ao disposto no inciso XXXIII do art. 7º da Constituição Federal (inciso V do art. 27 da Lei N.º 8.666/93), não emprega menor de dezoito anos em trabalho noturno, perigoso ou insalubre e não emprega menor de dezesseis anos;

Que não existem fatos que nos impeçam de participar deste processo licitatório. Assim, assumimos o compromisso de bem e fielmente atender as exigências para a execução do objeto abaixo cotado, caso sejamos proclamados vencedores.

Que assumimos o compromisso de bem e fielmente executar a obra/serviços especificados no anexo I, caso sejamos vencedor(es) da presente licitação.

OBJETO: _____.

VALOR GLOBAL R\$: _____ (.....).

Proponente:

Endereço:

CNPJ:

Prazo de Execução: _____

Validade da Proposta: **60 (sessenta) dias.**

Local e data:

Assinatura e Carimbo do Proponente

②



PREFEITURA DO
CRATO

ESTADO DO CEARÁ
Prefeitura Municipal do Crato
Procuradoria Geral do Município
Setor de Licitações



ANEXO III
MODELO DE CARTA DE FIANÇA BANCÁRIA
CARTA DE FIANÇA

1. FIADOR

Banco, com sede na cidade de, Estado,
Endereço n.º, inscrito no CNPJ sob o n.º
..... neste ato representado na forma de seu Estatuto
Social, doravante designado **Banco**.....

2. BENEFICIÁRIO

GOVERNO MUNICIPAL DE _____ - doravante assim designado.

3. AFIANÇADA

Empresa com sede na Cidade de
....., Estado deEndereço
.....n.º....., inscrita no CNPJ n.º,
doravante assim designada.

O Banco
declara-se FIADOR E PRINCIPAL PAGADOR, solidariamente responsável com a
AFIANÇADA qualificada no Quadro 3, até o limite de R\$
....., pelo cumprimento de todas as obrigações
principais e acessórias, referente à **GARANTIA DA PARTICIPAÇÃO NA
CONCORRÊNCIA N.º _____**.

Esta Fiança é prestada com expressa renúncia ao benefício de ordem
previsto no artigo 827, "caput", combinado com o artigo 828, I, ambos do
Código Civil Brasileiro, e vigorará pelo prazo de 90 (noventa) dias, a
contar de _____.

Na hipótese de inadimplemento de qualquer das obrigações assumidas pela
AFIANÇADA, o Banco..... efetuará o pagamento das importâncias que forem
devidas, até o limite acima estipulado, no prazo de 48 (quarenta e oito)
horas, contado do recebimento de comunicação escrita da BENEFCIÁRIA,
remitida ao órgão responsável do Banco, localizado no Endereço
....., onde deverá ser protocolizada.

Decorridos 90 (noventa) dias da data de vencimento desta Fiança, e se
durante esse período o Banco não tiver recebido da BENEFCIÁRIA
Termo de Exoneração e/ou original da Carta de Fiança, ou, qualquer
comunicação relativa ao inadimplemento da AFIANÇADA, esta Fiança será
automaticamente extinta, independentemente de qualquer formalidade,
aviso, notificação judicial ou extrajudicial, deixando, em consequência,
de produzir qualquer efeito.

O Banco declara, ainda, que esta Carta de Fiança foi emitida de
acordo com as normas do Banco Central do Brasil, do seu estatuto social e
que os seus signatários estão investidos dos poderes necessários.

Fica eleito para dirimir as questões oriundas desta garantia o Foro da
cidade de _____ ou do local onde tiver sido expedida esta
carta, a critério do autor da demanda judicial.

Esta Carta de Fiança é emitida em 01 (uma) única via.



PREFEITURA DO
CRATO

ESTADO DO CEARÁ
Prefeitura Municipal do Crato
Procuradoria Geral do Município
Setor de Licitações



....., de de

Banco

TESTEMUNHAS

1. _____

Nome:

CPF:

2. _____

Nome:

CPF:

C



**PREFEITURA DO
CRATO**

ESTADO DO CEARÁ
Prefeitura Municipal do Crato
Procuradoria Geral do Município
Setor de Licitações



**ANEXO IV
MINUTA DO CONTRATO**

Pelo presente instrumento de CONTRATO que fazem entre si, de um lado, O MUNICÍPIO DE _____, pessoa jurídica de direito público, inscrito no CNPJ sob n.º _____, com sede na Rua _____, Ceará, através da SECRETARIA MUNICIPAL _____ DO CRATO, neste ato representada por seu Secretário o Sr. _____, na forma da Lei, doravante denominado CONTRATANTE e a empresa XXXXXXXXXXXX, inscrita no CNPJ sob o n.º XXXXXXXXXXXX e CREA - CE XXXXX, com sede à Rua XXXXXXXXXXXXXXXXXXXX, n.º XX, bairro XXXXX, CEP: XXXXX-XXX, Cidade, Estado, neste ato representada por (representante legal), inscrito no CPF sob o n.º XXX.XXX.XXX-XX, tendo como responsável técnico (nome do responsável técnico), inscrito no CREA-CE sob o n.º XXXX, doravante denominada CONTRATADA, celebram o presente Contrato na forma e condições seguintes:

CLÁUSULA PRIMEIRA - DO FUNDAMENTO LEGAL

1.1 O presente contrato tem como fundamento a Lei 8.666/93 e suas alterações, a CONCORRÊNCIA n.º _____, e seus anexos, devidamente homologada, a proposta da CONTRATADA, tudo parte integrante deste termo, independente de transcrição.

CLÁUSULA SEGUNDA - DO OBJETO

2.1 - O objeto da presente avença é a _____, em execução indireta, sob regime de EMPREITADA POR PREÇO UNITÁRIO, do tipo MENOR PREÇO GLOBAL, na conformidade do Edital da CONCORRÊNCIA n.º _____ e anexos e proposta da Contratada, partes integrantes deste instrumento independente de transcrição.

CLÁUSULA TERCEIRA - DO VALOR E DO PAGAMENTO

3.1- O valor global da presente avença é de R\$ ____ (____), a ser pago em conformidade com a execução dos serviços efetivamente realizados, segundo as medições atestadas pelo contratante, considerando as disposições do Memorial Descritivo e da proposta adjudicada, salvo modificação contratual na forma da lei.

3.2- A contratada deverá apresentar junto com as notas fiscais/faturas devidamente atestadas pelo Gestor da despesa, as Certidões de quitação das obrigações fiscais Federais, Estaduais e Municipais e CND Trabalhista, todas atualizadas e ainda:

- a) prova do recolhimento das contribuições devidas ao INSS (parte do empregador e parte do empregado), relativas aos empregados envolvidos na execução do objeto deste instrumento;
- b) prova do recolhimento do FGTS, relativo aos empregados referidos na alínea superior;
- c) comprovante de recolhimento do PIS e ISS, quando for o caso, dentro de 20 (vinte) dias a partir do recolhimento destes encargos.

①



PREFEITURA DO
CRATO

ESTADO DO CEARÁ
Prefeitura Municipal do Crato
Procuradoria Geral do Município
Setor de Licitações



d) PROVA DE REGISTRO DO CONTRATO DECORRENTE DESTA LICITAÇÃO NO CREA-CE (CONSELHO REGIONAL DE ENGENHARIA E ARQUITETURA DO CEARÁ) ATRAVÉS DE COMPROVANTE DE ART (ANOTAÇÃO DE RESPONSABILIDADE TÉCNICA) CORRESPONDENTE E O CEI - CADASTRO ESPECÍFICO DO INSS PARA A OBRA COM INDICAÇÃO DO NÚMERO DO CONTRATO (ATÉ 05 (CINCO) DIAS ÚTEIS APÓS ASSINATURA DO CONTRATO).

3.3- Os pagamentos serão efetuados em até 30 (trinta) dias após a certificação da medição pela Secretaria contratante.

3.4- Independentemente de declaração expressa, fica subentendido que, no valor pago pelo contratante, estão incluídas todas as despesas necessárias à execução dos serviços, inclusive as relacionadas com materiais, equipamentos e mão-de-obra.

3.5 - O Contrato não será reajustado antes de decorrido 01 (um) ano da sua assinatura, circunstância na qual poderá ser aplicado o índice utilizado para a construção civil previsto pela Fundação Getúlio Vargas - FGV.

3.5.1 - No cálculo dos reajustes se utilizará a seguinte fórmula:

$$R = V \left[\frac{I - I_0}{I_0} \right]$$

R = Valor do reajuste procurado;

V = Valor contratual dos serviços a serem reajustados;

I₀ = Índice inicial - refere-se ao mês da apresentação da proposta;

I = Índice final - refere-se ao mês de aniversário anual da proposta.

OBSERVAÇÃO: O FATOR deve ser truncado na quarta casa decimal, ou seja, desprezar totalmente da quinta casa decimal em diante.

3.6- Poderá ser restabelecida a relação que as partes pactuaram inicialmente entre os encargos do contratado e a retribuição da Administração para a justa remuneração do serviço, desde que objetivando a manutenção do equilíbrio econômico-financeiro inicial do contrato, na hipótese de sobrevirem fatos imprevisíveis, ou previsíveis, porém de conseqüências incalculáveis, retardadores ou impeditivos da execução do ajustado, ou ainda, em caso de força maior, caso fortuito ou fato do príncipe, configurando álea econômica extraordinária e extracontratual, nos termos do Art. 65, Inciso II, alínea "d" da Lei 8.666/93, devendo ser formalizado através de ato administrativo.

3.7 - Nos casos de eventuais atrasos de pagamento, desde que a Contratada não tenha concorrido de alguma forma para tanto, o valor devido deverá ser acrescido de encargos moratórios proporcionais aos dias de atraso, apurados desde a data limite prevista para o pagamento até a data do efetivo pagamento, aplicando-se a seguinte fórmula:

$$EM = I \times N \times VP$$

EM = Encargos Moratórios a serem acrescidos ao valor originariamente devido

I = Índice de atualização financeira, calculado segundo a fórmula:

$$I = \frac{(Tx / 100)}{365}$$

Tx = IPCA (IBGE)

①



**PREFEITURA DO
CRATO**

ESTADO DO CEARÁ
Prefeitura Municipal do Crato
Procuradoria Geral do Município
Setor de Licitações



N = Número de dias entre a data limite prevista para o pagamento e a data do efetivo pagamento

VP = Valor da Parcela em atraso

CLÁUSULA QUARTA - DO PRAZO DE EXECUÇÃO E DA VIGÊNCIA

4.1 - O prazo para o início da execução dos serviços fica fixado em 05 (cinco) dias úteis contados a partir da data de recebimento da Ordem de Serviço por parte da Contratada.

4.2 - O Prazo de execução dos serviços/obra será de _____, contados da data do início da prestação dos serviços e as etapas obedecerão rigorosamente o cronograma físico definido pelo Governo Municipal de Crato, que é parte integrante deste contrato.

4.3 - O Prazo de vigência do contrato é de _____, contados a partir da data de sua assinatura, podendo ser prorrogado de acordo entre as partes e, em conformidade com o art. 57 da Lei nº 8.666 e alterações posteriores.

4.4 - Os prazos de início de execução, de conclusão e de entrega dos serviços admitem prorrogação, desde que necessariamente justificada por escrito e previamente autorizada pelo contratante, mantidas as demais cláusulas do contrato e assegurada a manutenção do seu equilíbrio econômico financeiro, desde que ocorra qualquer dos motivos descritos no § 1º do artigo. 57 da Lei de Licitações.

4.5 - Os pedidos de prorrogação deverão se fazer acompanhar de um relatório circunstanciado e do novo cronograma físico-financeiro adaptado às novas condições propostas, os quais serão analisados e julgados pela contratante.

CLÁUSULA QUINTA - DOS RECURSOS FINANCEIROS

5.1 - A despesa decorrente desta contratação correrá à conta da seguinte dotação orçamentária da Secretaria Municipal de _____, com recursos previstos na seguinte classificação: Atividade _____ - Classificação Econômica _____. Fonte de Recursos: _____.

CLÁUSULA SEXTA - DAS OBRIGAÇÕES

6.1- As partes se obrigam reciprocamente a cumprir integralmente as disposições do instrumento convocatório, da Lei Federal n.º 8.666/93, alterada e consolidada:

6.2- A CONTRATADA obriga-se a:

a) executar os serviços no prazo máximo fixado no instrumento convocatório e neste instrumento, observando rigorosamente as especificações contidas no Anexo I do Edital de CONCORRÊNCIA nº _____ e na proposta adjudicada, partes integrantes deste instrumento independente de transcrição, bem ainda as normas técnicas vigentes, nos locais determinados pela Secretaria Contratante, assumindo a responsabilidade pelo pagamento de todos os impostos, taxas e quaisquer outros ônus de origem federal, estadual e municipal, bem como, quaisquer encargos judiciais ou extrajudiciais que lhes sejam imputáveis, inclusive

C



PREFEITURA DO
CRATO

ESTADO DO CEARÁ
Prefeitura Municipal do Crato
Procuradoria Geral do Município
Setor de Licitações



licenças dos órgãos oficiais ou com relação a terceiros, em decorrência da celebração do Contrato, e ainda:

- reparar, corrigir ou substituir às suas expensas, no total ou em parte, o objeto do contrato em que se verificarem vícios, defeitos ou incorreções resultantes da execução ou de natureza;

- responsabilizar-se pelos danos causados diretamente à Administração ou a terceiros, decorrentes de culpa ou dolo, sua ou de preposto, na execução do contrato, não excluindo ou reduzindo essa responsabilidade a fiscalização ou o acompanhamento pelo órgão interessado.

- aceitar nas mesmas condições contratuais, acréscimos ou supressões que se fizerem necessários na forma estabelecida no artigo 65, § 1º da Lei n.º 8.666/93, alterada e consolidada.

b) responsabilizar-se pela adoção das medidas necessárias à proteção ambiental e às precauções para evitar a ocorrência de danos ao meio ambiente e a terceiros, observando o disposto na legislação federal, estadual e municipal em vigor, inclusive a Lei n.º 9.605, publicada no D.O.U de 13/02/98;

c) responsabilizar-se perante os órgãos e representantes do Poder Público e terceiros por eventuais danos ao meio ambiente causados por ação ou omissão sua, de seus empregados, prepostos ou contratados;

d) responsabilizar-se pela conformidade, adequação, desempenho e qualidade dos serviços e bens, bem como de cada material, matéria-prima ou componente individualmente considerado, mesmo que não sejam de sua fabricação, garantindo seu perfeito desempenho;

E) REGISTRAR O CONTRATO DECORRENTE DESTA LICITAÇÃO NO CREA-CE (CONSELHO REGIONAL DE ENGENHARIA E ARQUITETURA DO CEARÁ), NA FORMA DA LEI, E APRESENTAR O COMPROVANTE DE ART (ANOTAÇÃO DE RESPONSABILIDADE TÉCNICA) CORRESPONDENTE E O CEI - CADASTRO ESPECÍFICO DO INSS PARA A OBRA COM INDICAÇÃO DO NÚMERO DO CONTRATO EM ATÉ 05 (CINCO) DIAS ÚTEIS APÓS A ASSINATURA DO REFERIDO CONTRATO PERANTE A CONTRATANTE, SOB PENA DE DECAIR O DIREITO DA CONTRATATAÇÃO.

f) Utilizará, na execução dos serviços, profissionais capacitados e qualificados para tal fim, exceto nas atividades compartilhadas que podem ser desempenhadas por profissionais de outras áreas.

g) Pagar seus empregados no prazo previsto em lei, sendo também de sua responsabilidade o pagamento de todos os tributos que, direta ou indiretamente, incidam sobre a prestação dos serviços contratados inclusive as contribuições previdenciárias fiscais e parafiscais, FGTS, PIS, emolumentos, seguros de acidentes de trabalho, etc, ficando excluída qualquer solidariedade da CONTRATANTE, por eventuais autuações administrativas e/ou judiciais uma vez que a inadimplência da CONTRATADA com referência às suas obrigações não se transfere a CONTRATANTE;

h) Disponibilizar, a qualquer tempo, toda documentação referente ao pagamento dos tributos, seguros, encargos sociais, trabalhistas e previdenciários relacionados com o objeto do CONTRATO;

i) Apresentar garantia de 5% (cinco por cento) sobre o valor do Contrato em até 03 (três) dias úteis, utilizado uns dos critérios previstos no subitem 7.22 do edital.

6.3- É de inteira e exclusiva responsabilidade da contratada o recolhimento de encargos sociais, trabalhistas, previdenciários, tributos, taxas, tarifas e outros emolumentos que se fizerem necessários

9



PREFEITURA DO
CRATO

ESTADO DO CEARÁ
Prefeitura Municipal do Crato
Procuradoria Geral do Município
Setor de Licitações



à execução do serviço. A Contratante se reserva o amplo direito de exigir da contratada tais documentos devidamente quitados para melhor desempenho e eficácia dos contratos consumados;

a) Fica a contratada na obrigação de manter, durante toda a execução do contrato, em compatibilidade com as obrigações por ele assumidas, todas as condições de habilitação e qualificação exigidas na licitação;

b) A CONTRATADA, deverá manter a Contratante informada sobre o andamento dos serviços, informando-a sempre que se registrarem ocorrências extraordinárias;

6.4- No caso de constatação da inadequação dos serviços às normas e exigências especificadas no Edital, neste contrato, no Memorial Descritivo e Orçamento Básico e na Proposta da Contratada, o Contratante os recusará, devendo ser de imediato adequados às supracitadas condições.

6.5- A CONTRATANTE obriga-se a:

- indicar os locais onde serão realizados os serviços;
- assegurar o livre acesso da CONTRATADA e de seus técnicos, devidamente identificados, a todos os locais onde se fizerem necessários os serviços, prestando-lhe todas as informações e esclarecimentos que, eventualmente, forem solicitados;
- efetuar o pagamento na forma prevista neste instrumento.

CLÁUSULA SÉTIMA - DO RECEBIMENTO DAS OBRAS E SERVIÇOS

7.1 - Após a conclusão dos serviços contratados, a CONTRATADA, mediante requerimento ao Contratante, poderá solicitar o recebimento dos mesmos.

7.2 - Os serviços concluídos poderão ser recebidos **PROVISORIAMENTE**, a critério da contratante pelo responsável por seu acompanhamento e fiscalização, mediante termo circunstanciado, assinado pelas partes, em até 15 (quinze) dias da comunicação escrita do contratado.

7.3 - O termo circunstanciado citado no item anterior deve, quando:

a) os serviços estiverem **EM CONFORMIDADE** com os requisitos preestabelecidos, explicitar esse fato no texto, que deverá ser datado e assinado pelo responsável pelo recebimento.

b) os serviços apresentarem **NÃO CONFORMIDADE** com os requisitos preestabelecidos, relacionar os serviços desconformes, explicando as razões das inconsistências, dando prazos para correção, que não poderão ser superiores a 90 dias.

7.4 - A Contratada fica obrigada a reparar, corrigir, remover, reconstruir ou substituir, às suas expensas, no todo ou em parte, o objeto em que se verificarem vícios, defeitos ou incorreções resultantes da execução ou materiais empregados, cabendo à fiscalização não atestar a última e/ou única medição de serviços até que sejam sanadas todas as eventuais pendências que possam vir a ser apontadas no Termo de Recebimento Provisório.

7.5 - Para o recebimento **DEFINITIVO** dos serviços, o contratante poderá designar uma comissão com no mínimo 03 (três) técnicos, que vistoriará os serviços e emitirá **TERMO DE RECEBIMENTO DEFINITIVO CIRCUNSTANCIADO**, que comprove a adequação do objeto aos termos contratuais.

7.6 - O **TERMO DE RECEBIMENTO DEFINITIVO** das obras e serviços, não isenta a CONTRATADA das responsabilidades estabelecidas pelo Código Civil Brasileiro.

C



**PREFEITURA DO
CRATO**

ESTADO DO CEARÁ
Prefeitura Municipal do Crato
Procuradoria Geral do Município
Setor de Licitações



7.7 - Após a assinatura do **TERMO DE RECEBIMENTO DEFINITIVO**, se houver garantia contratual prestada pela CONTRATADA, a mesma será liberada e se em dinheiro, corrigida monetariamente.

CLÁUSULA OITAVA - DAS ALTERAÇÕES

8.1 - A Contratante reserva-se o direito de, a qualquer tempo, introduzir modificações ou alterações no projeto, plantas e especificações.

8.2 - Caso as alterações ou modificações impliquem aumento ou diminuição dos serviços que tenham preços unitários cotados na proposta, valor respectivo, para efeito de pagamento ou abatimento, será apurado com base nas cotações apresentadas no orçamento.

8.3 - Caso as alterações e ou modificações não tenham no orçamento da licitante os itens correspondentes com os seus respectivos preços unitários, serão utilizados os preços unitários constantes da tabela de preços utilizada pelo Governo Municipal de Crato, aplicando-se o mesmo percentual de desconto de sua proposta em relação ao orçamento básico do Município.

8.4 - Ao Governo Municipal de Crato caberá o direito de promover acréscimos ou supressões nas obras ou serviços, que se fizerem necessários, até o limite e nos termos do art. 65, parágrafo 1º, da Lei nº 8.666/93.

8.5 - Caso haja acréscimo ou diminuição no volume dos serviços este será objeto de Termo Aditivo ao contrato, após o que será efetuado o pagamento, calculado nos termos dos itens 8.2 e 8.3.

8.6 - O presente contrato poderá ser alterado, nos casos previstos no artigo 65 da Lei Nº 8.666/93, desde que haja interesse da Administração, com a apresentação das devidas justificativas.

CLÁUSULA NONA - DAS MULTAS

9.1 - A Contratante poderá aplicar as seguintes multas:

9.1.1 - 0,05% (cinco centésimos por cento) sobre o valor da etapa, por dia que esta exceder o prazo de entrega previsto no cronograma físico, salvo quanto ao último prazo parcial, cuja multa será compreendida na penalidade por inobservância do prazo global;

9.1.2 - 0,1% (um décimo por cento) sobre o valor global do Contrato, por dia que exercer ao prazo contratual;

9.1.3 - 20% (vinte por cento) do valor total do Contrato, na hipótese de rescisão do Contrato por culpa da Contratada, sem prejuízos de outras penalidades previstas em lei;

9.1.4 - 0,0001% (um décimo milésimo por cento) sobre o valor global do Contrato por descumprimento às recomendações estabelecidas neste Edital ou no Contrato, conforme o caso;

9.1.5 - 10% (dez por cento) do valor global do Contrato, se a Contratada transferir a execução dos serviços a terceiros, no todo ou em parte, sem prévia autorização escrita da SECRETARIA MUNICIPAL DE _____ do Município de Crato;

9.1.6 - 5% (cinco por cento) sobre o valor do Contrato, se a Contratada recusar-se em corrigir qualquer serviço rejeitado, caracterizando-se a



**PREFEITURA DO
CRATO**

ESTADO DO CEARÁ
Prefeitura Municipal do Crato
Procuradoria Geral do Município
Setor de Licitações



recusa, caso a correção não se efetivar nos 5 (cinco) dias que se seguirem à data da comunicação formal da rejeição.

9.2 - Da aplicação de multa será a Contratada notificada pela Administração Municipal, tendo, a partir da notificação, o prazo de 10 (dez) dias para recolher a importância correspondente na Tesouraria do Governo Municipal. O pagamento dos serviços não será efetuado à Contratada se esta deixar de recolher multa que lhe for imposta.

9.3 - A multa aplicada por descumprimento do prazo global será deduzida do pagamento da última parcela e as multas por infrações de prazo parciais serão deduzidas, de imediato, dos valores das prestações a que correspondam.

9.4 - Os valores resultantes das multas aplicadas por descumprimento de prazos parciais serão devolvidos por ocasião do recebimento definitivo dos serviços, se a Contratada, recuperando os atrasos verificados em fases anteriores do Cronograma Físico, entregar os serviços dentro do prazo global estabelecido.

9.5 - Todas as multas poderão ser cobradas cumulativamente ou independentemente.

CLÁUSULA DÉCIMA - DAS PENALIDADES E DAS SANÇÕES

10.1 - A licitante que, convocada pelo Governo Municipal de Crato para assinar o instrumento de contrato, se recusar a fazê-lo dentro do prazo previsto neste Edital, sem motivo justificado aceito pela Contratante, estará sujeita à suspensão temporária de participação em licitação promovida pelos órgãos do Município de Crato, pelo prazo de 02 (dois) anos.

10.2 - O atraso injustificado na execução do contrato sujeitara a Contratada à multa de mora prevista no presente Edital, podendo a Contratante rescindir unilateralmente o contrato. À Contratada será aplicada, ainda, a pena de **SUSPENSÃO** de participação em licitação promovida pelos órgãos do Município de Crato, pelo prazo de 02 (dois) anos, período durante o qual estará impedida de contratar com o Município de Crato.

10.3 - Em caso de a Licitante ou Contratada ser reincidente, será declarada como inidônea para licitar e contratar com a Administração Pública.

10.4 - As sanções previstas neste Edital serão aplicadas pela Administração Municipal, à licitante vencedora desta licitação ou à Contratada, facultada a defesa prévia da interessada nos seguintes casos:

10.4.1 - de 05 (cinco) dias úteis, nos casos de **ADVERTÊNCIA** e de **SUSPENSÃO**;

10.4.2 - de 10 (dez) dias da abertura de vista do processo, no caso de **DECLARAÇÃO DE INIDONEIDADE** para licitar ou contratar com a Administração Pública.

10.5 - As sanções de **ADVERTÊNCIA**, **SUSPENSÃO** e **DECLARAÇÃO DE INIDONEIDADE** para licitar ou contratar com o Município de Crato, poderão ser aplicadas juntamente com as de **MULTA** prevista neste Edital;

10.6 - As sanções de **SUSPENSÃO** e de **DECLARAÇÃO DE IDONEIDADE** para licitar ou contratar com o Município de Crato, poderão também ser aplicadas às

C



**PREFEITURA DO
CRATO**

ESTADO DO CEARÁ
Prefeitura Municipal do Crato
Procuradoria Geral do Município
Setor de Licitações



licitantes ou aos profissionais que, em razão dos contratos firmados com qualquer órgão da Administração Pública Federal, Estadual e Municipal:

I - tenha sofrido condenação definitiva por praticarem, por meios dolosos, fraude fiscal no recolhimento de quaisquer tributos;

II - tenham praticados atos ilícitos visando a frustrar os objetivos da licitação;

III - demonstrem possuir inidoneidade para contratar com a Administração Pública em virtude de atos ilícitos praticados.

10.7 - Somente após a Contratada ressarcir o Município de Crato pelos prejuízos causados e após decorrido o prazo de SUSPENSÃO aplicada é que poderá ser promovida a reabilitação perante a própria autoridade que aplicou a sanção.

10.8 - A declaração de idoneidade é da competência exclusiva do(a) Secretário(a) Municipal de _____ de Crato.

CLÁUSULA DÉCIMA PRIMEIRA - DA RESCISÃO CONTRATUAL

11.1 - A inexecução total ou parcial do contrato enseja a sua rescisão, com as consequências contratuais, previstas no instrumento convocatório e as previstas em lei ou regulamento.

11.2 - Além da aplicação das sanções já previstas, o presente contrato ficará rescindido de pleno direito, independente de notificação judicial ou extrajudicial, sem que assista à Contratada o direito de reclamar indenizações relativas às despesas decorrentes de encargos provenientes da sua execução, ocorrendo quaisquer infrações às suas cláusulas e condições ou nas hipóteses previstas na Legislação, na forma do artigo 78 da Lei 8.666/93.

11.3 - O procedimento de rescisão observará os ditames previstos nos artigos 79 e 80 da Lei de Licitações.

CLÁUSULA DÉCIMA SEGUNDA - DAS DISPOSIÇÕES FINAIS

12.1 - A CONTRATADA se obriga a manter, durante toda a execução do contrato, em compatibilidade com as obrigações por ela assumidas, todas as condições de habilitação e qualificação exigidas na licitação.

12.2 - O presente Contrato tem seus termos e sua execução vinculada ao Edital de Licitação e à proposta licitatória.

12.3 - Ao CONTRATANTE se reserva o direito de fazer uso de qualquer das prerrogativas dispostas no artigo 58 da Lei nº. 8.666/93, alterada e consolidada.

12.4 - A inadimplência da CONTRATADA com referência aos encargos trabalhistas, previdenciários, fiscais e comerciais não transfere ao CONTRATANTE a responsabilidade por seu pagamento, nem poderá onerar o objeto do Contrato ou restringir a regularização e o uso dos serviços pela Administração.

12.5 - O contratado, na execução do contrato, sem prejuízo das responsabilidades contratuais e legais, não poderá subcontratar partes do serviço sem a expressa autorização da Administração.

12.6 - A Administração rejeitará, no todo ou em parte, o serviço executado em desacordo com os termos do Processo Licitatório e deste contrato.

C



**PREFEITURA DO
CRATO**

ESTADO DO CEARÁ
Prefeitura Municipal do Crato
Procuradoria Geral do Município
Setor de Licitações



12.7 - Integram o presente contrato, independente de transcrição, todas as peças que formam o procedimento licitatório e a proposta adjudicada.

12.8 - A Contratada se obriga a efetuar, caso solicitado pela Contratante, testes previstos nas normas da ABNT, para definir as características técnicas de qualquer equipamento, material ou serviço a ser executado.

12.9 - As ligações provisórias que se fizerem necessárias para a execução dos serviços, bem como a obtenção de licenças e alvarás, correrão por conta exclusiva da Contratada.

12.10 - A fiscalização se efetivará no local da Obra/Serviços, pelo engenheiro _____ inscrito no _____ N° _____ previamente designado pelo Contratante, conforme Art. 67 da Lei 8.666/93..

CLÁUSULA DÉCIMA TERCEIRA - DO FORO

13.1 - O foro da Comarca de Crato, Estado do Ceará, é o competente para dirimir questões decorrentes da execução deste Contrato, em obediência ao disposto no § 2º do art. 55 da Lei 8.666 de 21 de junho de 1993, alterada e consolidada.

Assim pactuadas, as partes firmam o presente Instrumento, em 05 (cinco) vias, perante testemunhas que também o assinam, para que produza os seus jurídicos e legais efeitos.

CRATO-CE, ____ de _____ de _____.

CRATO
CNPJ N°
SECRETARIA MUNICIPAL DE

SECRETÁRIO
CONTRATANTE

LICITANTE VENCEDORA
CNPJ N°
REPRESENTANTE LEGAL
SÓCIO-ADMINISTRADOR
CPF N°
CONTRATADA

TESTEMUNHAS:

1. _____ CPF: _____

2. _____ CPF: _____

①



PREFEITURA DO
CRATO

ESTADO DO CEARÁ
Prefeitura Municipal do Crato
Procuradoria Geral do Município
Setor de Licitações



ANEXO V

Item 1. Modelo de Procuração

PROCURAÇÃO

OUTORGANTE: <<<NOME DA EMPRESA, CNPJ N°. e ENDEREÇO>>> neste ato representada por seu (titular, sócio, diretor ou representante), Sr. <<<NOME>>>, qualificação (nacionalidade, estado civil, profissão, RG e CPF)

OUTORGADO: <<<NOME DO CREDENCIADO>>> qualificação (nacionalidade, estado civil, profissão, RG, CPF e endereço).

PODERES: O OUTORGANTE confere ao OUTORGADO pleno e gerais poderes para representá-lo junto ao Município de Crato/CE, na sessão de **CONCORRÊNCIA** N° _____, podendo o mesmo, assinar propostas de preços, atas, contratos, entregar durante o procedimento os documentos de credenciamento, envelopes de proposta de preços e documentos de habilitação, assinar toda a documentação necessária, como também formular ofertas e lances verbais de preços e praticar todos os demais atos pertinentes ao certame em nome da OUTORGANTE que se fizerem necessários ao fiel cumprimento deste mandato, inclusive interpor recursos, ciente de que por força do artigo 675 do Código Civil está obrigado a satisfazer todas as obrigações contraídas pelo outorgado.

<<<DATA>>>

<<<OUTORGANTE>>>

C



PREFEITURA DO
CRATO

ESTADO DO CEARÁ
Prefeitura Municipal do Crato
Procuradoria Geral do Município
Setor de Licitações



Item 2. Modelo de Declaração

DECLARAÇÃO

(NOME E QUALIFICAÇÃO DO FORNECEDOR), DECLARA:

a) Sob as penas da lei, para todos os fins de direito a que se possa prestar, especialmente para fins de prova em processo licitatório, junto ao Município de Crato/CE, que, em cumprimento ao estabelecido na Lei N°. 9.854, de 27/10/1999, publicada no DOU de 28/10/1999, e ao inciso XXXIII, do artigo 7°, da Constituição Federal, não emprega menores de 18 (dezoito) anos em trabalho noturno, perigoso ou insalubre, nem emprega menores de 16 (dezesesseis) anos em trabalho algum, salvo na condição de aprendiz, a partir de 14 (quatorze) anos.

b) Que não fomos declarados inidôneos para licitar ou contratar com a Administração Pública, nos termos do inciso IV do art. 87 da Lei N°. 8.666/93 e que inexistente qualquer fato superveniente impeditivo de nossa habilitação para participar no presente certame licitatório, bem assim que ficamos ciente da obrigatoriedade de declarar ocorrências posteriores, nos termos do art. 32, §2°, da Lei N°. 8.666/93.

Pelo que, por ser a expressão da verdade, firma a presente, sob as penas da Lei.

<<<DATA>>>

<<<DECLARANTE>>>

C



PREFEITURA DO
CRATO

ESTADO DO CEARÁ
Prefeitura Municipal do Crato
Procuradoria Geral do Município
Setor de Licitações



Item 3. Modelo de Declaração

DECLARAÇÃO

(nome/
social) _____, razão
CNPJ N° _____, inscrita no
representante legal o(a) _____, por intermédio de seu Sr(a)
_____ , portador(a) da Carteira de
Identidade
n° _____ e CPF n° _____, DECLARA,
sob as sanções administrativas cabíveis e sob as penas da Lei, ser
_____ (microempresa, empresa de pequeno porte ou cooperativa) nos termos
da legislação vigente, não possuindo nenhum dos impedimentos previstos no
§ 4°, do art. 3°, da Lei complementar n° 123/2006.

() Microempresa

() Empresa de pequeno porte nos termos da legislação vigente, não
possuindo nenhum dos impedimentos previsto no § 4°, do art. 3°, da Lei
complementar n° 123/2006.

Local e data

Assinatura do representante legal

(nome e cargo)

C



PREFEITURA DO
CRATO

ESTADO DO CEARÁ
Prefeitura Municipal do Crato
Procuradoria Geral do Município
Setor de Licitações



ITEM 4-Modelo de Declaração

DECLARAÇÃO

A empresa _____, inscrita no CNPJ sob n° _____, sediada na _____, neste ato representado por _____, inscrito no CPF sob n° _____. Declara, para os devidos fins que, não possui nenhum parentesco, matrimônio, afim consanguíneo até o terceiro grau, ou por adoção, com a Administração Pública Municipal de Crato-CE.

_____/_____/20__

ASSINATURA, NOME E NUMERO DA IDENTIDADE OU CPF DO REPRESENTANTE LEGAL

C



PREFEITURA DO
CRATO

ESTADO DO CEARÁ
Prefeitura Municipal do Crato
Procuradoria Geral do Município
Setor de Licitações



ITEM 5-Modelo de Declaração

DECLARAÇÃO (VINCULO EMPREGATICIO COM O MUNICIPIO DE CRATO-CE)

ART 9º DA LEI 8666/93- INCISO III IN-VERBIS (ART 9º- Não poderá participar, direta ou indiretamente, da licitação ou da execução de obra ou serviço e do fornecimento de bens a eles necessários:
III - servidor ou dirigente de órgão ou entidade contratante ou responsável pela licitação.

Eu, _____, portador de Cédula de Identidade nº _____, CPF nº _____, declaro para fins de direito, junto ao Município de Crato-CE, que nenhum funcionário(s), Sócio(s) e/ou Proprietário (s) da Empresa : _____, possuem Vínculo Empregatício com a Prefeitura de Crato.

Informo outrossim que, tomei ciência do Art. 9º, INCISO III, que veta a participação de servidores ou dirigente de órgão ou entidade contratante ou responsável pela licitação.

Abaixo subscrevo-me, firmando assim a presente declaração para que surta efeitos ao que se destina.

_____/_____/20__

ASSINATURA DO REPRESENTANTE LEGAL
CPF N°
CARIMBO

OBS: EMITIR EM PAPEL TIMBRADO DA EMPRESA

C