



EDITAL
CONCORRÊNCIA - Nº 2022.07.08.3

A Comissão Permanente de Licitação do Governo Municipal de Crato, nomeada pela portaria nº 3012001/2021 - GP de 30 de Dezembro de 2021, com sua sede localizada no Largo Júlio Saraiva, s/n, Centro, Crato/CE torna público para conhecimento dos interessados que às 09 horas do dia 24 de agosto de 2022, na sala de reuniões no endereço acima citado, em sessão pública, darão início aos procedimentos de recebimento e abertura de documentos de habilitação e de propostas de preços da licitação na **Modalidade CONCORRÊNCIA, do tipo Menor Preço global, Contratação sob o Regime de Execução Indireta, Empreitada por Preço Unitário**, sendo o setor interessado a **Secretaria Municipal de Infraestrutura do Crato**, mediante as condições estabelecidas no presente Edital, tudo de acordo com a Lei n.º 8.666/93, de 21 de junho de 1993 e alterações posteriores, e Lei Complementar nº 123/2006.

Compõem-se este Edital das partes A e B, como a seguir apresentada:

PARTE A- Condições para competição, julgamento e adjudicação. Em que são estabelecidos os requisitos e as condições para competição, julgamento e formalização do contrato.

PARTE B - ANEXOS

ANEXO	I	Resumo, Orçamento, Planilha de Serviços, Cronograma Físico-Financeiro, Memória de Cálculo, Memorial Descritivo, Composição de Preços Unitários, Composição dos BDI, Encargos Sociais, Licença Ambiental, Plantas e ART.
ANEXO	II	Proposta Padronizada
ANEXO	III	Modelo de Carta Fiança
ANEXO	IV	Minuta do Contrato
ANEXO	V	Modelos de Declarações/Procuração

DAS DEFINIÇÕES:

Sempre que as palavras indicadas abaixo ou os pronomes usados em seu lugar aparecerem neste documento de licitação, ou em quaisquer de seus anexos, eles terão o significado determinado a seguir:

A) CONTRATANTE: GOVERNO MUNICIPAL DE CRATO, através da SECRETARIA MUNICIPAL DE INFRAESTRUTURA DO MUNICÍPIO DE CRATO.

B) PROPONENTE/CONCORRENTE/LICITANTE - Empresa que apresenta proposta para o objetivo desta licitação.

C) CONTRATADA - Empresa vencedora desta licitação em favor da qual for adjudicado o objeto.

D) CPL - Comissão Permanente de Licitação do Governo Municipal de Crato.

Cópia do Edital e seus anexos encontra-se a disposição dos interessados no endereço supramencionado, sempre de segunda às sextas-feiras, das 08:00h às 17:00h, devendo ser paga a quantia de R\$ 0,10 (dez) centavos por folha reproduzida, através de DAM na Tesouraria da Secretaria Municipal de Finanças e Planejamento do Município de Crato pelo custo da reprodução ou pelo site www.tce.ce.gov.br.

①



1 - DO OBJETIVO

1.1 - A presente licitação tem como objeto a **CONTRATAÇÃO DOS SERVIÇOS DE ENGENHARIA PARA PAVIMENTAÇÃO ASFÁLTICA DA ESTRADA DE ACESSO AO SÍTIO BAIXIO, NO MUNICÍPIO DE CRATO/CE, DE ACORDO COM O CONVÊNIO Nº 343/2022, REFERENTE AO MAPP 2118 DO GOVERNO DO ESTADO E CELEBRADO ENTRE A SUPERINTENDÊNCIA DE OBRAS PÚBLICAS E O MUNICÍPIO DE CRATO/CE.**

2. DAS CONDIÇÕES DE PARTICIPAÇÃO, CREDENCIAMENTO E IMPUGNAÇÃO AO EDITAL:

2.1 - Poderão participar desta licitação empresas que atuem no ramo, localizada em qualquer Unidade da Federação, sob a denominação de sociedades (sociedades em nome coletivo, em comandita simples, em comandita por ações, anônima e limitada) e de sociedades simples (associações e fundações) - exceto sociedade cooperativa - devidamente cadastradas ou não, que atendam a todas as condições exigidas neste edital, inclusive tendo seus objetivos sociais ou cadastramento compatíveis com o objeto da licitação.

2.2 - Não poderão participar licitantes com sócios, diretores, representantes ou responsáveis técnicos em comuns.

2.2.1 - Se antes do início da abertura dos envelopes de habilitação for constatada a comunhão de sócios, diretores, representantes ou responsáveis técnicos entre licitantes participantes, somente uma delas poderá participar do certame.

2.2.2 - Se constatada a comunhão de sócios, diretores, representantes ou responsáveis técnicos entre licitantes participantes após a abertura dos envelopes de habilitação, tornará inabilitadas as referidas empresas, não podendo participar da fase posterior do certame, uma vez que tal fato quebra o sigilo das propostas contrariando o Art. 3º da lei 8.666/93.

2.3 - Não poderão participar desta licitação os interessados que se encontrem em processo de falência ou de recuperação judicial; de dissolução; de fusão, cisão ou incorporação; ou ainda, que estejam cumprindo suspensão temporária de participação em licitação ou impedimento de contratar com o Município de Crato-Ceará, ou que tenham sido declarados inidôneos para licitar ou contratar com a Administração Pública, bem como licitantes que se apresentem constituídos na forma de empresas em consórcio.

2.4 - Cada licitante deve apresentar-se com apenas um representante que, devidamente munido de documentação hábil de credenciamento, será o único admitido a intervir nas fases de procedimento licitatório, respondendo assim, para todos os efeitos, por sua representada, devendo ainda, no ato da entrega dos envelopes exibir um documento de identificação com foto expedido por órgão oficial.

2.4.1 Por documento hábil, entende-se:

2.4.1.1 - **Procuração pública ou particular específica para a presente licitação**, acompanhado do Ato constitutivo, estatuto ou contrato social em vigor, acompanhado de todos os aditivos, ou se for o caso do último aditivo consolidado, devidamente registrados; Em se tratando de **procuração particular, esta deverá vir com firma reconhecida em Cartório.**

2.4.1.2 - Quando o representante for titular ou sócio da empresa deverá apresentar o Ato constitutivo, estatuto ou contrato social em vigor,

(P)



acompanhado de todos os aditivos, ou se for o caso o último aditivo consolidado, devidamente registrados, comprovando tal condição.

2.5 - A não-apresentação ou incorreção dos documentos de que trata o subitem anterior não implicará na inabilitação da licitante, mas impedirá o representante de se manifestar e responder por ela.

2.6 - O interessado em participar deverá conhecer todas as condições estipuladas no presente Edital para o cumprimento das obrigações do objeto da licitação e apresentação dos documentos exigidos. A participação na presente licitação implicará na total aceitação a todos os termos da CONCORRÊNCIA e integral sujeição à legislação aplicável, notadamente à Lei 8.666/93, alterada e consolidada.

2.7 - Qualquer cidadão é parte legítima para impugnar o presente edital de licitação por irregularidade na aplicação da Lei 8.666/93 e alterações posteriores, devendo protocolar o pedido até 5 (cinco) dias úteis antes da data fixada para a abertura dos envelopes de habilitação, devendo a Administração julgar e responder à impugnação em até 3 (três) dias úteis, sem prejuízo da faculdade prevista no § 1º do art. 113 da Lei 8.666/93.

2.8 - Decairá do direito de impugnar os termos do edital, o licitante que não o fizer até o segundo dia útil que anteceder a **abertura dos envelopes de habilitação**, hipótese em que tal comunicação não terá efeito de recurso. Caberá a Presidente da Comissão Permanente de Licitação decidir sobre a petição no prazo de 24 (vinte e quatro) horas.

2.9 - A impugnação feita tempestivamente pelo licitante não o impedirá de participar do processo licitatório até o trânsito em julgado da decisão a ela pertinente.

2.10 - Somente serão aceitas solicitações de esclarecimentos, providências ou impugnações mediante petição confeccionada em máquina datilográfica ou impressora eletrônica, em tinta não lavável, que preencham os seguintes requisitos:

2.10.1 - O endereçamento a Presidente da Comissão Permanente de Licitação da Prefeitura Municipal de Crato;

2.10.2 - A identificação precisa e completa do autor e seu representante legal (acompanhado dos documentos comprobatórios) se for o caso, contendo o nome, prenome, estado civil, profissão, domicílio, número do documento de identificação, devidamente datada, assinada e protocolada no setor de Protocolo da Prefeitura de Crato, dentro do prazo editalício;

2.10.3 - O fato e o fundamento jurídico de seu pedido, indicando quais os itens ou subitens discutidos;

2.10.4 - O pedido, com suas especificações;

2.11 - A resposta do Município de Crato, será disponibilizada a todos os interessados mediante afixação de cópia da íntegra do ato proferido pela administração no DOM (Diário Oficial do Município) e flanelógrafo do Setor de Licitações do Município de Crato, constituirá aditamento a estas Instruções.

2.12 - O aditamento prevalecerá sempre em relação ao que for aditado.

2.13 - Acolhida a petição de impugnação contra o ato convocatório que importe em modificação dos termos do edital será designada nova data para a realização do certame, exceto quando, inquestionavelmente, a alteração não afetar a formulação das propostas.

2.13.1 - Qualquer modificação neste edital será divulgada pela mesma forma que se deu ao texto original, exceto quando, inquestionavelmente, a alteração não afetar a formulação das propostas.

1



3. DA HABILITAÇÃO:

Os interessados habilitar-se-ão para a presente licitação, mediante a apresentação dos seguintes Documentos, os quais serão analisados quanto à sua autenticidade e ao seu prazo de validade:

3.1. RELATIVA À HABILITAÇÃO JURÍDICA:

3.1.1. a) Ato constitutivo, estatuto ou contrato social em vigor, acompanhado de todos os aditivos, ou se for o caso do último aditivo consolidado, devidamente registrados, em se tratando de sociedades comerciais, e, no caso de sociedades por ações, acompanhada de documentos de eleição de seus administradores. b) Registro comercial, no caso de empresa individual. c) Inscrição do ato constitutivo, no caso de sociedades civis, acompanhadas de prova de diretoria em exercício. d) Decreto de autorização, em se tratando de empresa ou sociedade estrangeira em funcionamento no País, e ato de registro ou autorização para funcionamento expedido pelo órgão competente, quando a atividade assim o exigir;

3.1.2 - Cópia autenticada em Cartório da Cédula de Identidade de todos os sócios, diretores ou do empresário individual, no caso de sociedade anônima pode ser apresentada a cópia da cédula de identidade de seus administradores, membros de conselho de administração e da diretoria acompanhadas dos atos que os nomearam.

3.2. RELATIVA À REGULARIDADE FISCAL E TRABALHISTA:

3.2.1. Prova de inscrição no Cadastro Nacional de Pessoas Jurídicas (CNPJ);

3.2.2. Prova de inscrição no cadastro de contribuintes municipal ou estadual, relativo ao domicílio ou sede do licitante;

3.2.3. Prova de Regularidade relativa aos Tributos Federais e Dívida Ativa da União (inclusive contribuições sociais), com base na Portaria Conjunta RFB/PGFN nº 1.751, de 02/10/2014;

3.2.4. Prova de Regularidade relativa a Fazenda Estadual do domicílio ou sede do licitante;

3.2.5. Prova de Regularidade relativa a Fazenda Municipal do domicílio ou sede do licitante;

3.2.6. Prova de regularidade relativa ao fundo de garantia por tempo de serviço (FGTS);

3.2.7. Prova de inexistência de débitos inadimplidos perante a Justiça do Trabalho, mediante a apresentação de Certidão Negativa, nos termos do Título VII-A das Consolidações das Leis do Trabalho, aprovada pelo Decreto-Lei nº 5.452, de 1º de maio de 1943.

3.3. RELATIVA À QUALIFICAÇÃO ECONÔMICO-FINANCEIRA:

3.3.1. Balanço patrimonial e demonstrações contábeis do último exercício social, já exigíveis e apresentados na forma da lei, que comprovem a boa situação financeira da empresa, vedada a sua substituição por balancetes ou balanços provisórios, podendo ser atualizados por índices oficiais quando encerrados a mais de 03 (três) meses da data de apresentação da proposta, devidamente assinados por contabilista registrado no CRC, bem como por sócio, gerente ou diretor, acompanhado dos termos de Abertura e de Encerramento do Livro Diário,

②



devidamente averbados na Junta Comercial da sede ou domicílio do fornecedor ou em outro órgão equivalente;

3.3.2. O índice que comprovará a boa situação da sociedade será o seguinte:

3.3.2.1 - Índice de Liquidez Geral maior ou igual a 1,2, devidamente assinado por contabilista registrado no CRC, bem como por sócio, gerente ou diretor da licitante;

(AC + RLP)

Índice de Liquidez Geral (LG) = $\frac{\text{AC + RLP}}{\text{PC + ELP ou (PNC)}}$

Onde : AC é o Ativo Circulante

PC é o Passivo Circulante

RLP é o Realizável a Longo Prazo

ELP é o Exigível a Longo Prazo

PNC é o Passivo não circulante

3.3.3 - Certidão Negativa de Falência / Concordata / Recuperação Judicial, expedida pelo distribuidor da sede do Licitante.

3.3.4. Garantia nas mesmas modalidades e critérios previstos no caput e § 1º do Art. 56 da Lei nº 8.666/93, no montante de **R\$ 40.819,86 (quarenta mil, oitocentos e dezenove reais e oitenta e seis centavos)**.

3.3.4.1. A licitante poderá optar por uma das seguintes modalidades de garantia: caução em dinheiro, títulos da dívida pública, seguro garantia, ou por fiança bancária;

3.3.4.1.1. Ao optar por caução em dinheiro, a conta bancária é a seguinte (BRANCO DO BRASIL - PMC CAUÇÃO - AGÊNCIA N° 94-9 - CONTA CORRENTE N° 1050-2), o licitante deverá fazer a comprovação do depósito.

3.3.4.2. Caso a modalidade de garantia recair em títulos da dívida pública, estes deverão vir acompanhados de laudo de autenticidade e de laudo de valor atribuído aos títulos, com valores atualizados expedidos pela Comissão de Valores Mobiliários do Banco Central do Brasil, há no máximo um ano, a ser contado do dia da abertura do certame.

3.3.4.3. Caso a modalidade de garantia escolhida seja a fiança bancária, o licitante entregará o documento no original fornecido pela instituição que a concede, do qual deverá obrigatoriamente, constar:

3.3.4.3.1 Beneficiário: GOVERNO MUNICIPAL DE CRATO.

3.3.4.3.2. Objeto: Garantia da participação na **CONCORRÊNCIA - N° 2022.07.08.3**.

3.3.4.3.3. Valor: 1% (um por cento) do valor estimado.

3.3.4.3.4. Prazo de validade: 120 (cento e vinte) dias.

3.3.4.4. Caso a modalidade de garantia seja seguro garantia, o licitante deverá fazer a comprovação da apólice ou de documento hábil expedido pela seguradora, cuja vigência será de, no mínimo, 60 (sessenta) dias contados a partir da data do recebimento dos envelopes;

3.3.4.5. A liberação de qualquer das garantias somente será feita, para o(s) licitante(s) inabilitado(s), após concluída a fase de habilitação, e, para as demais, somente após o encerramento de todo o processo licitatório;

3.3.4.6. A garantia da proposta poderá ser executada;

a) se o licitante retirar sua proposta comercial durante o prazo de validade da mesma;

b) se o licitante não firma o contrato;

3.4. RELATIVA À QUALIFICAÇÃO TÉCNICA:

C



3.4.1 - CAPACITAÇÃO TÉCNICA OPERACIONAL

3.4.1.1 - Certidão de Registro de Pessoa Jurídica junto ao Conselho Regional de Engenharia, Arquitetura e Agronomia - CREA, que conste responsável(eis) técnico(s) com aptidão para desempenho de atividade pertinente ao objeto da licitação.

3.4.1.1 - **Declaração expressa que o licitante tem pleno e total conhecimento de todos os aspectos que possam influir direta e indiretamente, na execução dos serviços.**

3.4.1.2 - Comprovação da capacidade técnico-operacional da empresa licitante, a ser feita por intermédio de atestado(s) ou certidão(ões) fornecido(s) por pessoa(s) jurídica(s) de direito público ou privado, em que figurem o nome da licitante na condição de "contratada", na execução de serviços de características técnicas similares às do objeto da presente licitação sendo a área

- EXECUÇÃO DOS SERVIÇOS DE MEIO FIO PRÉ MOLDADO (0,07X0,30X1,00)M C/REJUNTAMENTO, COM ÁREA MÍNIMA DE 3.550,00 M (TRÊS MIL E QUINHENTOS E CINQUENTA METROS);

- EXECUÇÃO DOS SERVIÇOS DE CONCRETO BETUMINOSO USINADO À QUENTE - CBUQ (S/TRANSP), COM VOLUME MÍNIMO DE 445,3 M³ (QUATROCENTOS E QUARENTA E CINCO METROS CÚBICOS E TRÊS CENTÍMETROS CÚBICOS);

- EXECUÇÃO DOS SERVIÇOS DE PRÉ MISTURADO À FRIO - PMF (S/TRANSP), COM VOLUME MÍNIMO DE 445,30 M³ (QUATROCENTOS E QUARENTA E CINCO METROS CÚBICOS E TRÊS CENTÍMETROS CÚBICOS);

3.4.2 - CAPACITAÇÃO TÉCNICA PROFISSIONAL

3.4.2.1 - Indicação do pessoal técnico adequado e disponível para a realização do objeto da licitação, bem como a qualificação profissional de cada um dos membros da equipe técnica que se responsabilizará pelos trabalhos.

3.4.2.2 - Apresentar comprovação da licitante de possuir em seu quadro permanente, na data prevista no preâmbulo deste Edital, profissional de nível superior, devidamente reconhecido pela entidade competente, detentor de no mínimo de 01 (um) atestado ou certidão de responsabilidade técnica, com o respectivo acervo expedido pelo CREA, emitido por pessoa jurídica de direito público ou privado, que comprove(m) ter o(s) profissional(is), obras ou serviços de engenharia de características técnicas similares as do objeto ora licitado, atinentes às respectivas parcelas de maior relevância, não se admitindo atestado(s) de fiscalização ou supervisão de obras/serviços.

3.4.2.3 - Entende-se, para fins deste edital, como pertencente ao quadro permanente: sócio, diretor ou responsável técnico.

3.4.2.3.1 - A comprovação de vinculação ao quadro permanente da licitante será feita:

a) Para sócio, mediante a apresentação do contrato social ou estatuto social e aditivos.

b) Para diretor, mediante a apresentação da ata de eleição e posse da atual diretoria, devidamente registrada junto ao órgão competente.

C



c) Se o responsável técnico não for sócio e/ou diretor da empresa, a comprovação será atendida mediante a apresentação da cópia da Carteira de Trabalho e Previdência Social (CTPS) devidamente assinada ou Contrato de Prestação de Serviço celebrado de acordo com a legislação civil comum.

- **EXECUÇÃO DOS SERVIÇOS DE MEIO FIO PRÉ MOLDADO (0,07X0,30X1,00)M C/REJUNTAMENTO;**

- **EXECUÇÃO DOS SERVIÇOS DE CONCRETO BETUMINOSO USINADO À QUENTE - CBUQ (S/TRANSP);**

- **EXECUÇÃO DOS SERVIÇOS DE PRÉ MISTURADO À FRIO - PMF (S/TRANSP);**

3.4.2.4 - O profissional responsável técnico apresentado no ACERVO DE CAPACIDADE TÉCNICA anexado pela licitante, deverá obrigatoriamente constar na certidão de registro de pessoa jurídica junto ao CREA, e participar permanentemente dos serviços objeto desta licitação.

3.4.2.4.1 - Compromisso de participação do pessoal técnico qualificado, no qual os profissionais indicados pela proponente para fins de comprovação de capacitação técnica, declarem que participarão, permanentemente, a serviço da proponente, das obras objeto desta licitação, para comprovar a veracidade das informações.

3.5. OUTROS DOCUMENTOS DE HABILITAÇÃO:

3.5.1 - Declaração de que, em cumprimento ao estabelecido na Lei n.º 9.854, de 27/10/1999, publicada no DOU de 28/10/1999, e ao inciso XXXIII, do artigo 7º da Constituição Federal, não emprega menor de 18 (dezoito) anos em trabalho noturno, perigoso ou insalubre, nem emprega menores de 16 (dezesesseis) anos em trabalho algum, salvo na condição de aprendiz, a partir de 14 (quatorze) anos.

3.5.2 - Declaração, sob as penalidades cabíveis, de que a licitante não foi declarada inidônea para licitar ou contratar com a administração pública, nos termos do inciso IV do art. 87 da Lei N.º. 8.666/93 e da inexistência de fato superveniente impeditivo da habilitação, ficando ciente da obrigatoriedade de declarar ocorrências posteriores, conforme modelo constante dos anexos deste edital (art. 32, §2º, da Lei N.º. 8.666/93).

3.5.3 **Declaração de não possui Vínculo Familiar, em conformidade com o anexo V item 04 do edital.**

3.5.4 **Declaração de não possui Vínculo Empregatício, em conformidade com anexo V item 05 do edital.**

3.5.5 As microempresas ou empresas de pequeno porte (ME ou EPP), nos termos da Lei Complementar N.º. 123/06 e Lei 147/2014, para que estas possam gozar dos benefícios previstos nos referidos diplomas legais é necessário, apresentar Declaração de microempresa ou empresa de pequeno porte (ME ou EPP), nos termos do art. 3º do referido diploma legal.

3.5.5.1. Em se tratando de microempresa ou empresa de pequeno porte (ME ou EPP) que possua restrição fiscal, quanto aos documentos exigidos neste certame, deverá apresentar a declaração de que consta a restrição fiscal e que se compromete em sanar o vício, no prazo de 05 (cinco) dias úteis conforme dispõe o art. 43, §1º da Lei Complementar N.º. 123/06.

C



3.6 - As microempresas e empresas de pequeno porte, deverão apresentar toda a documentação exigida para efeito de comprovação de regularidade fiscal, mesmo que esta apresente alguma restrição

3.6.1 - Havendo alguma restrição na comprovação da regularidade fiscal, será assegurado o prazo de 5 (cinco) dias úteis, cujo termo inicial corresponderá ao momento em que o proponente for declarado o vencedor do certame, prorrogáveis por igual período, a critério da Administração Pública, para a regularização da documentação, pagamento ou parcelamento do débito, e emissão de eventuais certidões negativas ou positivas com efeito de certidão negativa.

3.6.2 - A não-regularização da documentação, no prazo previsto no subitem anterior, implicará decadência do direito à contratação, sem prejuízo das sanções previstas no art. 81 da Lei nº 8.666, de 21 de junho de 1993, sendo facultado à Administração convocar os licitantes remanescentes, na ordem de classificação, para a assinatura do contrato, ou revogar a licitação.

3.7. A documentação apresentada integrará os autos do processo e não será devolvida. Toda a Documentação deverá estar atualizada nos termos da legislação vigente;

3.7.1 - Todos os documentos necessários à participação na presente licitação deverão ser apresentados em uma única via original ou cópia autenticada em Cartório.

3.7.2 - Cada face de documento reproduzida deverá corresponder a uma autenticação, ainda que diversas reproduções sejam feitas na mesma folha, todos perfeitamente legíveis.

3.7.3 - Não serão aceitos documentos apresentados por meio de fitas, discos magnéticos, filmes ou cópias em fac-símile, mesmo autenticadas, admitindo-se fotos, gravuras, desenhos, gráficos ou catálogos apenas como forma de ilustração das propostas de preço.

3.7.4 - Os documentos necessários à participação na presente licitação, compreendendo os documentos referentes à habilitação, à proposta de preço e seus anexos, deverão ser apresentados no idioma oficial do Brasil.

3.7.5 - Quaisquer documentos necessários à participação no presente certame licitatório, apresentados em língua estrangeira, deverão ser autenticados pelos respectivos consulados e traduzidos para o idioma oficial do Brasil, por tradutor juramentado.

3.7.6 - Caso o documento apresentado seja expedido por instituição que regulamente a disponibilização do documento pela Internet, a CPL poderá verificar a autenticidade do mesmo através de consulta eletrônica.

3.7.7 - Caso o documento apresentado seja expedido por instituição pública que esteja com seu funcionamento paralisado no dia de recebimento dos envelopes, a licitante deverá, sob pena de ser inabilitada, apresentar o referido documento constando o termo final de seu período de validade coincidindo com o período da paralisação e deverá, quando do término da paralisação, sob pena de ser inabilitada supervenientemente, levar o documento à CPL nas condições de autenticação exigidas por este edital, para que seja apensado ao processo de licitação. Caso o processo já tenha sido enviado ao órgão de origem da licitação, deverá a licitante levá-lo a esta instituição para que o mesmo se proceda.

3.7.8 - Os documentos de habilitação exigidos, quando não contiverem prazo de validade expressamente determinado ou exigidos neste edital, não poderão ter suas datas de expedição superiores a 30 (trinta) dias anteriores a data de abertura da presente licitação.

2



PROCURADORIA
GERAL DO MUNICÍPIO
SETOR DE LICITAÇÕES



PREFEITURA DO
CRATO



3.7.9 - Os documentos apresentados, cópias ou originais, deverão conter todas as informações de seu bojo legíveis e inteligíveis, sob pena de os mesmos serem desconsiderados pela Comissão Permanente de Licitação.

3.8 - Os licitantes que apresentarem documentos de habilitação em desacordo com as descrições do item 3 deste edital serão eliminados e não participarão da fase subsequente do processo licitatório.

3.9 - Somente será aceito o documento acondicionado no envelope "A", não sendo admitido posteriormente o recebimento de qualquer outro documento, nem permitido à licitante fazer qualquer adendo em documento entregue à Comissão, QUE REQUER, SE POSSÍVEL, QUE OS DOCUMENTOS NÃO SEJAM APRESENTADOS EM FORMA DE ESPIRAL, UMA VEZ QUE TAL PROCEDIMENTO DANIFICA AS ESTRUTURAS DOS MESMOS, DIFICULTANDO O SEU ARQUIVAMENTO.

3.10 - A Comissão poderá, também, solicitar original de documento já autenticado, para fim de verificação, sendo a empresa obrigada apresentá-lo no prazo máximo de 48 (quarenta e oito) horas contados a partir da solicitação, sob pena de, não o fazendo, ser inabilitada.

3.11 - A solicitação feita durante a sessão de habilitação deverá ser registrada em Ata.

3.12 - A CPL sugere que a documentação seja apresentada obedecendo-se a ordem acima requerida, item a item, carimbada e assinada pelo titular ou responsável pela firma licitante, sendo endereçada e encaminhada à Comissão Permanente de Licitação, em envelope lacrado, contendo a seguinte inscrição:

**AO GOVERNO MUNICIPAL DE CRATO
COMISSÃO PERMANENTE DE LICITAÇÃO
CONCORRÊNCIA - Nº 2022.07.08.3
ENVELOPE "A" - DOCUMENTOS DE HABILITAÇÃO
RAZÃO SOCIAL:**

4 - DA PROPOSTA DE PREÇO

4.1- Será aceito apenas um único envelope contendo as propostas de preços, devidamente lacrado, apresentado juntamente com o envelope de documentação, sobrescrito:

**AO GOVERNO MUNICIPAL DE CRATO
COMISSÃO PERMANENTE DE LICITAÇÃO
CONCORRÊNCIA - Nº 2022.07.08.3
ENVELOPE "B" - PROPOSTA COMERCIAL
RAZÃO SOCIAL:**

4.2 - As propostas de preços deverão ser confeccionadas em única via, em papel timbrado, sem emendas, rasuras ou entrelinhas, com Nome/Razão Social e endereço do proponente, datadas, assinadas ou rubricadas em todas as folhas pelo representante legal e pelo responsável técnico da licitante, devidamente qualificados no processo licitatório.

4.2.1 - Na proposta de preços deverá constar os seguintes dados:

- a) Serviços a serem executados, iguais ao objeto desta licitação, conforme Anexos I e II;
- b) Preço Global por quanto à licitante se compromete a executar os serviços objeto desta Licitação, expresso em reais em algarismo e por extenso;
- c) Prazo de validade da Proposta, que será de, no mínimo, **07 (sete) meses;**

C



d) **Prazo de execução dos serviços que será de 02 (dois) meses.**

4.2.2 - A proposta deverá ser elaborada de forma detalhada, contendo de cada item a especificação do Grupo/Subgrupo/Serviço, a quantidade, a unidade, o preço unitário e total, e o global do orçamento por extenso, e ainda com:

4.2.2.1 - **Planilha de Composição de Preços Unitários**, para cada serviço constante do orçamento apresentado, contendo todos os insumos e coeficientes de produtividade necessários à execução de cada serviço, quais sejam equipamentos, mão-de-obra, totalização de encargos sociais, insumos, transportes, BDI, totalização de impostos e taxas, e quaisquer outros necessários à execução dos serviços.

4.2.2.2 - **Composição analítica da taxa de B.D.I.** (Benefícios e Despesas Indiretas).

4.2.2.3 - **Composição de Encargos Sociais** de sua proposta de preços.

4.2.2.4 - **Cronograma físico-financeiro** de sua proposta de preços.

4.3 - No caso de erro na coluna UNIDADE, a Comissão considerará como correta a Unidade expressa no Orçamento do GOVERNO MUNICIPAL DE CRATO para o item conforme constante do Anexo I.

4.4 - Os valores contidos nas propostas serão considerados em moeda corrente nacional (REAL) mesmo que não contenham o símbolo da moeda (R\$).

4.5 - Os preços constantes da proposta da licitante deverão conter apenas duas casas decimais após a vírgula, cabendo ao licitante proceder ao arredondamento ou desprezar os números após as duas casas decimais dos centavos.

4.6 - Independente de declaração expressa, fica subentendida que no valor proposto estão incluídas todas as despesas necessárias à execução dos serviços, inclusive as relacionadas com:

4.6.1 - materiais, equipamentos e mão-de-obra;

4.6.2 - carga, transporte, descarga e montagem;

4.6.3 - encargos sociais, trabalhistas, previdenciários e outros;

4.6.4 - tributos, taxas e tarifas, emolumentos, licenças, alvarás, multas e/ou qualquer infrações;

4.6.5 - seguros em geral, bem como encargos decorrentes de fenômenos da natureza, da infortunística e de responsabilidade civil para quaisquer danos e prejuízos causados à Contratante e/ou a terceiros, gerados direta ou indiretamente pela execução dos serviços;

4.7 - O serviço será contratado por MENOR PREÇO GLOBAL - EMPREITADA POR PREÇO UNITÁRIO.

4.8 - No caso de **empreitada por valor unitário**, os valores unitários, total e global da proposta, não poderão ser superiores aos especificados no **ANEXO I - Orçamento Básico** elaborado por engenheiro civil do Município, já no caso de **empreitada por valor global**, os valores da etapas/parcelas, não poderão ser superiores aos especificados no **ANEXO I - cronograma físico-financeiro** elaborado por engenheiro civil do Município.

4.9 - **Será desclassificada a proposta que:**

4.9.1 - Contiver vícios ou ilegalidades, for omissa ou apresentar irregularidades ou defeitos capazes de dificultar o julgamento;

4.9.2 - Estiver em desacordo com as exigências do presente Edital, em especial ao seu item 4;

4.9.3 - Contiver oferta de vantagem não prevista no Edital, inclusive financiamentos subsidiados ou a fundo perdido, ou apresentar preço ou vantagem baseada nas ofertas dos demais licitantes;

①



4.9.4 - Apresentar preços unitários ou globais simbólicos, irrisórios ou de valor zero, incompatíveis com os preços dos insumos e salários de mercado, acrescidos dos respectivos encargos, exceto quando se referirem a materiais e instalações de propriedade do próprio licitante, para os quais ele renuncie a parcela ou à totalidade da remuneração;

4.9.5 - Apresentar preços manifestamente inexequíveis, assim considerados aqueles que não venham a ter demonstrada sua viabilidade, através de documentação que comprove que os custos dos insumos são coerentes com os de mercado e que os coeficientes de produtividade são compatíveis com a execução do objeto do contrato;

4.9.5.1 - Considera-se manifestamente inexequível a proposta cujo valor global proposto seja inferior a 70% (setenta por cento) do menor dos seguintes valores:

- a) Média aritmética dos valores das propostas superiores a 50% (cinquenta por cento) do valor orçado pela Administração, ou
- b) Valor orçado pela Administração.

4.9.5.2 - Nessa situação, será convocado o licitante no prazo de 03 (três) dias úteis para comprovar a viabilidade dos preços constantes em sua proposta, conforme parâmetros do artigo 48, inciso II, da Lei nº 8.666, de 1993, sob pena de desclassificação.

5 - DOS PROCEDIMENTOS

5.1 - Os envelopes "A" - Documentação e "B" - Proposta, todos fechados, serão recebidos pela Comissão no dia, hora e local definidos no preâmbulo deste Edital.

5.2 - Após, a Presidente da Comissão receber os envelopes "A" e "B" e declarar encerrado o prazo de recebimento dos envelopes, nenhum outro será recebido e nem serão aceitos documentos outros que não os existentes nos referidos envelopes.

5.3 - Em seguida, serão abertos os envelopes contendo os documentos exigidos para fins de habilitação. A Comissão examinará os aspectos relacionados com a suficiência, a formalidade, a idoneidade e a validade dos documentos, além de conferir se as cópias porventura apresentadas estão devidamente autenticadas em Cartório.

5.4 - Os documentos de habilitação serão rubricados pelos membros da Comissão, em seguida postos à disposição dos prepostos das licitantes para que os examinem e os rubriquem.

5.5 - A Comissão examinará possíveis apontamentos feitos por prepostos das licitantes, manifestando-se sobre o seu acatamento ou não.

5.6 - Se presentes os prepostos das licitantes à sessão, a Presidente da Comissão fará diretamente a intimação dos atos relacionados com a habilitação e inabilitação das licitantes, fundamentando a sua decisão registrando os fatos em ata. Caberá aos prepostos das licitantes declararem intenção de interpor recurso, a fim de que conste em ata e seja aberto o prazo recursal. Os autos do processo estarão com vista franqueada ao interessado na presença da Comissão.

5.7 - Caso não estejam presentes à sessão os prepostos das licitantes, a intimação dos atos referidos no item anterior será feita através da Imprensa Oficial ou de outro meio de comunicação, para querendo, interpor recurso da decisão da Comissão, iniciando-se no dia útil seguinte à publicação, o prazo de 05 (cinco) dias úteis previsto em lei para a entrega à Comissão das razões e contra razões de recursos a serem interpostos pelos recorrentes. A sessão será suspensa.

2



5.8 - Decorridos os prazos e proferida a decisão sobre os recursos interpostos, a Comissão marcará a data e horário em que dará prosseguimento ao procedimento licitatório, cuja comunicação às licitantes será feita com a antecedência mínima de 24 (vinte e quatro) horas da data marcada, através da Imprensa Oficial ou de outro meio de comunicação.

5.9 - Inexistindo recurso, ou após proferida a decisão sobre recurso interposto, a Comissão dará prosseguimento ao procedimento licitatório. Inicialmente, será devolvido ao preposto da licitante inabilitada mediante recibo, o envelope fechado que diz conter a Proposta e demais documentos.

5.10 - Na ausência de qualquer preposto de licitante, a Comissão manterá em seu poder o referido envelope, que deverá ser retirado pela licitante no prazo de 30 (trinta) dias contados da data referida no aviso que marca a data da sessão de prosseguimento do procedimento licitatório.

5.11 - Será feita, em seguida, a abertura do Envelope "B". A Comissão conferirá se foram entregues no referido envelope a Proposta.

5.12 - Em seguida, a Comissão iniciará o JULGAMENTO. Inicialmente, serão examinados os aspectos formais da Proposta. O não atendimento a pelo menos uma das exigências deste Edital será motivo de DESCLASSIFICAÇÃO da proposta.

5.12.1 - A Comissão não considerará como erro as diferenças por ventura existentes nos centavos, decorrentes de operações aritméticas, desde que o somatório das diferenças nos centavos não ultrapasse o valor em real correspondente a 0,1 (zero vírgula um por cento) do valor global da proposta da licitante.

5.13 - A Comissão fará, então, o ordenamento das propostas das demais licitantes não desclassificadas pela ordem crescente dos preços nelas apresentados;

5.14 - No caso de empate entre duas ou mais propostas classificadas, o desempate se fará por sorteio, em sessão pública, para o qual todos os licitantes serão convocados, ou na mesma sessão de julgamento das propostas, observadas as condições de preferência para a microempresa e empresa de pequeno porte.

5.15 - Será assegurado, como critério de desempate, preferência de contratação para as microempresas e empresas de pequeno porte, que apresentaram a declaração que comprova esta condição exigida neste edital.

5.16 - Entende-se por empate aquelas situações em que as propostas apresentadas pelas microempresas e empresas de pequeno porte sejam iguais ou até 10% (dez por cento) superiores à proposta mais bem classificada.

5.17 - ocorrendo o empate, proceder-se-á da seguinte forma:

5.17.1 - a microempresa ou empresa de pequeno porte mais bem classificada poderá apresentar proposta de preço inferior àquela considerada vencedora do certame, ficando obrigada a apresentar a proposta adequada com todas as exigências do item 04 do presente edital no prazo 02 (dois) úteis sob pena de decair o direito a contratação;

5.17.2 - não ocorrendo a contratação da microempresa ou empresa de pequeno porte, na forma do subitem anterior, serão convocadas as remanescentes que porventura se enquadrem na hipótese do subitem 5.16, na ordem classificatória, para o exercício do mesmo direito;

5.17.3 - no caso de equivalência dos valores apresentados pelas microempresas e empresas de pequeno porte que se encontrem no intervalo



PROCURADORIA
GERAL DO MUNICÍPIO
SETOR DE LICITAÇÕES



PREFEITURA DO
CRATO



estabelecido no item 5.16, será realizado sorteio entre elas para que se identifique aquela que primeiro poderá apresentar melhor oferta.

5.17.4 - Na hipótese da não-contratação da microempresa ou empresa de pequeno porte, o objeto licitado será adjudicado em favor da proposta originalmente vencedora do certame.

5.17.5 - O disposto nos itens 5.15, 5.16 e 5.17 somente se aplicará quando a melhor oferta inicial não tiver sido apresentada por microempresa ou empresa de pequeno porte.

5.18 - A Comissão, após os procedimentos previstos nos itens anteriores deste capítulo, suspenderá a sessão a fim de que seja lavrada Ata a ser assinada pelos membros da Comissão e pelos prepostos dos licitantes que participam da licitação.

5.19 - Se presentes os prepostos das licitantes à sessão, a Presidente da Comissão fará diretamente a intimação dos atos relacionados com o julgamento das propostas, fundamentando a sua decisão e registrando os atos em ata. Caberá aos prepostos das licitantes se manifestarem sobre a intenção de interpor ou não recurso, a fim de que conste em ata e seja aberto o prazo recursal. Os autos do processo estarão com vista franqueada ao interessado ou interessados na presença da Comissão.

5.20 - Caso não estejam presentes à sessão os prepostos das licitantes, a intimação dos atos referidos no item anterior será feita através da Imprensa Oficial ou de outro meio de comunicação, iniciando-se no dia útil seguinte à publicação o prazo de 05 (cinco) dias úteis previsto em lei para a entrega a Comissão das razões de recursos a serem interpostos pelos recorrentes. A sessão será suspensa.

5.21 - As dúvidas que surgirem durante as reuniões serão esclarecidas pela Presidente da Comissão, na presença dos prepostos das licitantes.

5.22 - À Comissão é assegurado o direito de suspender qualquer sessão e marcar seu reinício para outra ocasião, fazendo constar esta decisão da Ata dos trabalhos. No caso os envelopes ainda não abertos deverão ser rubricados pelos membros e se possível por, no mínimo 02 (dois) prepostos de licitantes presentes.

5.23 - A Comissão poderá, para analisar os Documentos de Habilitação, as Propostas e os Orçamentos, solicitar pareceres técnicos e suspender a sessão para realizar diligências a fim de obter melhores subsídios para as suas decisões.

5.24 - Todos os documentos ficam sob a guarda da Comissão Permanente de Licitação, até a conclusão do procedimento.

5.25 - No caso de decretação de feriado que coincida com a data designada para entrega dos envelopes "A" e "B" e suas aberturas, esta licitação se realizará no primeiro dia útil subsequente, na mesma hora e mesmo local, podendo, no entanto, a Comissão definir outra data, horário e até local, fazendo a publicação através da Imprensa Oficial ou de outro meio de comunicação.

5.26 - A Comissão não considerará qualquer oferta de vantagens não prevista neste Edital, nem preço ou vantagem baseada nas propostas das demais licitantes.

5.27 - Ocorrendo discrepância entre qualquer preço numérico ou por extenso, prevalecerá este último.

5.28 - Quando todas as licitantes forem inabilitadas ou todas as propostas forem desclassificadas, em não havendo intenção de interposição de recurso por parte de licitante, a Comissão poderá fixar às licitantes, prazo de 08 (oito) dias úteis para a apresentação de nova documentação ou de outras propostas nos termos do art. 48 da Lei n.º 8.666/93.

P



5.29 - Abertos os envelopes contendo as Propostas, após concluída a fase de habilitação, não cabe desclassificar a proposta por motivo relacionado com a habilitação, salvo em razão de fato superveniente ou só conhecido após o julgamento.

6 - DA HOMOLOGAÇÃO E ADJUDICAÇÃO

6.1 - A Comissão emitirá relatório contendo o resultado do JULGAMENTO deste Edital, com classificação das licitantes, que estará assinado pelos membros que dela participaram.

6.2 - A Homologação desta licitação e a Adjudicação do seu objeto em favor da licitante cuja proposta de preços seja vencedora são da competência do Gestor da SECRETARIA MUNICIPAL DE INFRAESTRUTURA.

6.3 - A Administração Pública Municipal, se reserva o direito de não homologar e revogar a presente licitação, por razões de interesse público decorrente de fato superveniente devidamente comprovado, mediante parecer escrito e fundamentado sem que caiba a qualquer das licitantes o direito.

7 - DO CONTRATO E DA GARANTIA CONTRATUAL

7.1 - O Município de Crato, através da Secretaria Municipal de Infraestrutura e a licitante vencedora desta licitação assinarão contrato, no prazo de 05 (cinco) dias úteis, contados da data da convocação para este fim expedida pela Contratante sob pena de decair do direito à contratação.

7.2 - A recusa injustificada da licitante vencedora em assinar o Contrato, aceitar ou retirar o instrumento equivalente dentro do prazo estabelecido pelo órgão contratante, caracteriza o descumprimento total da obrigação assumida, sujeitando-a a multa de **5% (cinco por cento)** sobre o valor da obra ou serviço constante de sua proposta de preços.

7.3 - A execução do Contrato deverá ser acompanhada e fiscalizada por representante da Secretaria Municipal de Infraestrutura e terá como gerente de contrato o servidor, o **Sr. Luiz Barreto de Moraes Junior, Inscrito no RNP 0601917979**.

7.3.1 - Os representantes da contratante anotarão em registro próprio todas as ocorrências relacionadas com a execução do contrato, determinando o que for necessário à regularização das faltas ou defeitos observados.

7.3.2 - As decisões e providências que ultrapassarem a competência do representante deverão ser solicitadas aos seus superiores em tempo hábil para a adoção das medidas convenientes.

7.4 - A Contratada deverá manter preposto, aceito pela Contratante, no local da obra/serviços, para representá-lo na execução do contrato. A Contratada se obriga, ainda, a manter na obra/serviços como seus responsáveis, durante todo o prazo de sua execução e até o seu recebimento definitivo pela Secretaria Municipal de Infraestrutura, todos os profissionais qualificados na habilitação desta licitação, mediante autorização da Contratante, e a seu critério, poderão ser substituídos por outros portadores de ART igual ou superior.

7.4.1 - Fica a contratada na obrigação de manter, durante toda a execução do contrato, em compatibilidade com as obrigações por ela assumidas, todas as condições de habilitação e qualificação exigidas na licitação.

2



PROCURADORIA
GERAL DO MUNICÍPIO
SETOR DE LICITAÇÕES



PREFEITURA DO
CRATO



7.5 - A Contratada é obrigada a reparar, corrigir, remover, reconstruir ou substituir, às suas expensas, no total ou em parte, o objeto do contrato em que se verificarem vícios, defeitos ou incorreções resultantes da execução ou de materiais empregados.

7.6 - A Contratada é responsável pelos danos causados diretamente à Administração ou a terceiros, decorrentes de culpa ou dolo, sua ou de preposto, na execução do contrato, não excluindo ou reduzindo essa responsabilidade a fiscalização ou o acompanhamento pelo órgão interessado.

7.7 - A Contratada é responsável pelos encargos trabalhistas, previdenciários, fiscais e comerciais resultantes da execução do contrato.

7.8 - A CONTRATADA utilizará, na execução dos serviços, profissionais capacitados e qualificados para tal fim, exceto nas atividades compartilhadas que podem ser desempenhadas por profissionais de outras áreas.

7.9 - A CONTRATADA executará os serviços, na sede da Contratante ou em local a ser previamente designado por esta, dentro dos padrões e normas.

7.10 - A CONTRATADA, deverá manter a Contratante informada sobre o andamento dos serviços, informando-a sempre que se registrarem ocorrências extraordinárias.

7.11 - O prazo para o início da execução dos serviços fica fixado em 05 (cinco) dias úteis contados a partir da data de recebimento da Ordem de Serviço por parte da Contratada.

7.12 - **O Prazo de execução dos serviços será de 07 (sete) meses**, contados da data do início da prestação dos serviços e as etapas obedecerão rigorosamente o cronograma físico definido pelo Governo Municipal de Crato, que é parte integrante deste Edital.

7.13 - **O Prazo de vigência do contrato será de 09 (nove) meses**, contados a partir da data de sua assinatura, podendo ser prorrogado de acordo entre as partes e, em conformidade com o art. 57 da Lei nº 8.666 e alterações posteriores.

7.14 - Os prazos de início da etapa de execução, de conclusão de entrega admitem prorrogação, mantidas as demais cláusulas do contrato assegurada a manutenção de seu equilíbrio econômico-financeiro, desde que ocorra algum dos seguintes motivos, devidamente autuado em processo:

7.14.1 - alteração do projeto ou especificações pela Contratante;

7.14.2 - superveniência de fato excepcional ou imprevisível estranho à vontade das partes, que altere fundamentalmente as condições da execução do contrato;

7.14.3 - interrupção da execução do contrato ou diminuição do ritmo de trabalho por ordem e no interesse da Contratante;

7.14.4 - aumento das quantidades inicialmente previstas no contrato, nos limites estabelecidos no item 8.4 deste Edital.

7.14.5 - impedimento de execução do contrato por fato ou ato de terceiro, reconhecido pelo Governo Municipal de Crato, em documento contemporâneo à sua ocorrência;

7.14.6 - omissão ou atraso de providências a cargo do Governo Municipal, inclusive quanto aos pagamentos previstos de que resulte, diretamente, impedimento ou retardamento na execução do contrato, sem prejuízo das sanções legais aplicáveis aos responsáveis.

2



7.15 - A prorrogação de prazo deverá ser justificada por escrito e previamente autorizada pela Secretaria Municipal de Infraestrutura do Município de Crato.

7.16 - Ocorrerá a rescisão do contrato, independentemente de interpelação judicial ou extrajudicial e sem que caiba à Contratada direito a indenização de qualquer natureza, ocorrendo qualquer dos seguintes casos:

7.16.1 - não cumprimento ou cumprimento irregular das cláusulas contratuais ou da legislação vigente;

7.16.2 - lentidão na execução dos serviços, levando ao Governo Municipal a presumir pela não conclusão dos mesmos nos prazos estipulados;

7.16.3 - cometimento reiterado de erros na execução dos serviços;

7.16.4 - concordata, falência ou dissolução da empresa ou insolvência de seus sócios, gerentes ou diretores;

7.16.5 - o atraso injustificado no início da obra ou paralisação da mesma sem justa causa e prévia comunicação a contratante;

7.16.6 - a subcontratação total ou parcial das obras ou serviços, sem prévia autorização do Governo Municipal, a associação da Contratada com outrem, a cessão ou transferência, total ou parcial, bem como a fusão, cisão ou incorporação, não admitidas no Instrumento Convocatório e no Contrato;

7.16.7 - o desatendimento das determinações regulares da autoridade designada para acompanhar e fiscalizar a sua execução, assim como a de seus superiores;

7.16.8 - o cometimento reiterado de faltas na sua execução anotadas pelo representante do Governo Municipal, conforme previsto no parágrafo 1º do art. 67 da Lei nº. 8.666/93;

7.16.9 - alteração social ou a modificação da finalidade ou de estrutura da empresa, que prejudique a execução do contrato;

7.16.10 - razões de interesse público, de alta relevância e de amplo conhecimento, justificados e determinados pela Administração Pública;

7.16.11 - a supressão, por parte da Administração, de obras ou serviços de engenharia, acarretando modificação do valor inicial do contrato além do limite estabelecido na lei 8.666/93.

7.16.12 - a suspensão de sua execução, por ordem escrita da Contratante, por prazo superior a 90 (noventa) dias, salvo em caso de calamidade pública, grave perturbação da ordem interna ou guerra, ou ainda por repetidas suspensões que totalizem o mesmo prazo, independentemente do pagamento obrigatório de indenizações pelas sucessivas e contratualmente imprevistas desmobilizações e outras previstas, assegurado a contratada, nesses casos, o direito de optar pela suspensão do cumprimento das obrigações assumidas até que seja normalizada a situação;

7.16.13 - O atraso superior a 90 (noventa) dias dos pagamentos devidos pelo Governo Municipal, decorrentes de obras ou serviços, ou parcelas destes já recebidos ou executados, salvo em caso de calamidade pública, grave perturbação da ordem interna ou guerra, assegurado à Contratada o direito de optar pela suspensão do cumprimento de suas obrigações até que seja normalizada a situação;

7.16.14 - deixar de colocar e manter no canteiro das obras equipamento exigido para a execução dos serviços, bem como as placas de sinalização adequadas;

P



7.16.15 - a não liberação, por parte da Contratante, de área, local do objeto para execução da obra, nos prazos contratuais, bem como das fontes de materiais naturais especificadas no projeto;

7.16.16 - a ocorrência de casos fortuitos ou de força maior, regularmente comprovada, impeditiva da execução do Contrato;

7.17 - A rescisão amigável do contrato, por acordo entre as partes, deverá ser precedida de autorização escrita e fundamentada da Secretaria Municipal de Infraestrutura do Município de Crato.

7.18 - Quando a rescisão ocorrer com base nos itens 7.16.10 e 7.16.16 deste Edital, sem que haja culpa da Contratada, esta será ressarcida dos prejuízos regularmente comprovados que tiver sofrido, tendo direito a:

a) pagamento devido pela execução do contrato até a data da rescisão;

b) pagamento do custo da desmobilização.

7.19 - A Contratada, pelo prazo de 90 (noventa) dias após a execução dos serviços, será responsável por sua falta ou reparação, desde que a fiscalização do Governo Municipal comprove que danos ocorridos tenham resultado da execução imperfeita ou inadequada às especificações de origem.

7.20 - É facultada a Administração Pública Municipal, quando o convocado não assinar termo do contrato no prazo e nas condições estabelecidas neste Edital convocar os licitantes remanescentes, na ordem de classificação, para fazê-lo em igual prazo e nas mesmas condições propostas pelo primeiro classificado, inclusive quanto aos preços atualizados, de conformidade com este Edital, ou revogar esta licitação.

7.21 - A Administração Pública Municipal, poderá, a seu critério, determinar a execução antecipada de serviços, obrigando-se a Contratada a realizá-los.

7.22 - O licitante vencedor da presente licitação, no momento da contratação, se obriga a prestar garantia numa das modalidades abaixo, nos termos da Lei nº 8.666/93 e suas alterações posteriores:

a) Caução em dinheiro;

b) Seguro-garantia;

c) Fiança bancária;

d) Títulos da Dívida Pública, atendidos os requisitos anteriormente fixados.

7.23 - A garantia será de 5% (cinco por cento) sobre o valor do Contrato.

7.24 - A liberação ou a restituição da garantia será realizada após a execução da prestação a que se refere o instrumento contratual, nos termos do parágrafo 4º do artigo 56 do citado diploma legal;

7.25 - Em se tratando de garantia prestada através de caução em dinheiro junto ao GOVERNO MUNICIPAL DE CRATO, em conta específica, a mesma será devolvida monetariamente, nos termos do parágrafo 4º Artigo 56 da Lei n.º 8.666/93, e suas alterações posteriores;

7.26 - A garantia prestada pelo(s) licitante(s) vencedor(es) somente será liberada depois de certificado, pelo GOVERNO MUNICIPAL DE CRATO, desde que o objeto contratado tenha sido totalmente realizado a contento;

7.27 - A liberação da garantia será procedida no prazo de até 10 (dez) dias contados do recebimento do pedido formulado, por escrito, pelo(s) contratado(s).



PROCURADORIA
GERAL DO MUNICÍPIO
SETOR DE LICITAÇÕES



PREFEITURA DO
CRATO



8 - DOS ACRÉSCIMOS E/OU SUPRESSÕES AO CONTRATO

8.1 - A Contratante reserva-se o direito de, a qualquer tempo, introduzir modificações ou alterações no projeto, plantas e especificações.

8.2 - Caso as alterações ou modificações impliquem aumento ou diminuição dos serviços que tenham preços unitários cotados na proposta, valor respectivo para efeito de pagamento ou abatimento, será apurado com base nas cotações apresentadas no orçamento.

8.3 - Caso as alterações e ou modificações não tenham no orçamento da licitante os itens correspondentes com os seus respectivos preços unitários, serão utilizados os preços unitários constantes da tabela de preços utilizada pelo Governo Municipal de Crato, aplicando-se o mesmo percentual de desconto de sua proposta em relação ao orçamento básico do Município.

8.4 - Ao Governo Municipal de Crato caberá o direito de promover acréscimos ou supressões nas obras ou serviços, que se fizerem necessários, até o limite e nos termos do art. 65, parágrafo 1º, da Lei nº 8.666/93.

8.5 - Caso haja acréscimo ou diminuição no volume dos serviços este será objeto de Termo Aditivo ao contrato, após o que será efetuado o pagamento, calculado nos termos dos itens 8.2 e 8.3.

8.6 - O presente contrato poderá ser alterado, nos casos previstos no artigo 65 da Lei Nº 8.666/93, desde que haja interesse da Administração, com a apresentação das devidas justificativas.

9 - DOS PAGAMENTOS

9.1 - A fatura relativa aos serviços executados no período de cada mês civil, cujo valor será apurado através de medição, deverá ser apresentada à Secretaria Municipal de Infraestrutura do Município de Crato, até o 5º (quinto) dia útil do mês subsequente a realização dos serviços, para fins de conferência e atestação.

9.2 - A CONTRATADA se obriga a apresentar junto à fatura dos serviços prestados, cópia da quitação das seguintes obrigações patronais referente ao mês anterior ao do pagamento:

a) recolhimento das contribuições devidas ao INSS (parte do empregador e parte do empregado), relativas aos empregados envolvidos na execução do objeto deste instrumento;

b) recolhimento do FGTS, relativo aos empregados referidos na alínea superior;

c) comprovante de recolhimento do PIS e ISS, quando for o caso, dentro de 20 (vinte) dias a partir do recolhimento destes encargos.

9.3 - Os pagamentos serão efetuados, mediante a apresentação da fatura, nota fiscal de serviços, medições e recibo, até 30 (trinta) dias após a sua certificação pela Secretaria Municipal de Infraestrutura do Município de Crato.

9.4 - Nenhum pagamento isentará a CONTRATADA das suas responsabilidades contratuais, nem implicará na aprovação definitiva dos serviços executados, total ou parcialmente.

9.5 - Ocorrendo erro na fatura ou outra circunstância que desaconselhe o pagamento, a CONTRATADA será cientificada, a fim de que tome providências.

9.6 - Poderá a CONTRATANTE sustar o pagamento da CONTRATADA nos seguintes casos:

9



PROCURADORIA
GERAL DO MUNICÍPIO
SETOR DE LICITAÇÕES



PREFEITURA DO
CRATO



- a) quando a CONTRATADA deixar de recolher multas a que estiver sujeita, dentro do prazo fixado;
- b) quando a CONTRATADA assumir obrigações em geral para com terceiros, que possam de qualquer forma prejudicar a CONTRATANTE;
- c) inadimplência da CONTRATADA na execução dos serviços.

9.7 - O Contrato não será reajustado antes de decorrido 01 (um) ano da sua assinatura, circunstância na qual poderá ser aplicado o índice utilizado para a construção civil previsto pela Fundação Getúlio Vargas - FGV.

9.7.1 - No cálculo dos reajustes se utilizará a seguinte fórmula:

$$R = V \left[\frac{I - I_0}{I_0} \right]$$

R = Valor do reajuste procurado;

V = Valor contratual dos serviços a serem reajustados;

I₀ = Índice inicial - refere-se ao mês da apresentação da proposta;

I = Índice final - refere-se ao mês de aniversário anual da proposta.

OBSERVAÇÃO: O FATOR deve ser truncado na quarta casa decimal, ou seja, desprezar totalmente da quinta casa decimal em diante.

9.8 - Poderá ser restabelecida a relação que as partes pactuaram inicialmente entre os encargos do contratado e a retribuição da Administração para a justa remuneração do serviço, desde que objetivando a manutenção do equilíbrio econômico-financeiro inicial do contrato, na hipótese de sobrevirem fatos imprevisíveis, ou previsíveis, porém de consequências incalculáveis, retardadores ou impeditivos da execução do ajustado, ou ainda, em caso de força maior, caso fortuito ou fato do príncipe, configurando álea econômica extraordinária e extracontratual, nos termos do Art. 65, Inciso II, alínea "d" da Lei 8.666/93, devendo ser formalizado através de ato administrativo.

10 - DAS MULTAS

10.1 - A Contratante poderá aplicar as seguintes multas:

10.1.1 - 0,05% (cinco centésimos por cento) sobre o valor da etapa, por dia que esta exceder o prazo de entrega previsto no cronograma físico, salvo quanto ao último prazo parcial, cuja multa será compreendida na penalidade por inobservância do prazo global;

10.1.2 - 0,1% (um décimo por cento) sobre o valor global do Contrato, por dia que exercer ao prazo contratual;

10.1.3 - 20% (vinte por cento) do valor total do Contrato, na hipótese de rescisão do Contrato por culpa da Contratada, sem prejuízos de outras penalidades previstas em lei;

10.1.4 - 0,0001% (um décimo milésimo por cento) sobre o valor global do Contrato por descumprimento às recomendações estabelecidas neste Edital ou no Contrato, conforme o caso;

10.1.5 - 10% (dez por cento) do valor global do Contrato, se a Contratada transferir a execução dos serviços a terceiros, no todo ou em parte, sem prévia autorização escrita da Secretaria Municipal de Infraestrutura do Município de Crato;

2



10.1.6 - 5% (cinco por cento) sobre o valor do Contrato, se a Contratada recusar-se em corrigir qualquer serviço rejeitado, caracterizando-se a recusa, caso a correção não se efetivar nos 5 (cinco) dias que se seguirem à data da comunicação formal da rejeição.

10.2 - Da aplicação de multa será a Contratada notificada pela Administração Municipal, tendo, a partir da notificação, o prazo de 10 (dez) dias para recolher a importância correspondente na Tesouraria do Governo Municipal. O pagamento dos serviços não será efetuado à Contratada se esta deixar de recolher multa que lhe for imposta.

10.3 - A multa aplicada por descumprimento do prazo global será deduzida do pagamento da última parcela e as multas por infrações de prazo parciais serão deduzidas, de imediato, dos valores das prestações a que correspondam.

10.4 - Os valores resultantes das multas aplicadas por descumprimento de prazos parciais serão devolvidos por ocasião do recebimento definitivo dos serviços, se a Contratada, recuperando os atrasos verificados em fases anteriores do Cronograma Físico, entregar os serviços dentro do prazo global estabelecido.

10.5 - A licitante adjudicatária que se recusar, injustificadamente, em firmar o Contrato dentro do prazo de 5 (cinco) dias úteis a contar da notificação que lhe será encaminhada, estará sujeita à multa de 5% (cinco por cento) do valor total adjudicado, sem prejuízo das demais penalidades cabíveis, por caracterizar descumprimento total da obrigação assumida.

10.6 - Todas as multas poderão ser cobradas cumulativamente ou independentemente.

11 - DOS RECURSOS FINANCEIROS E ORÇAMENTÁRIOS

11.1 - A despesa estimada da ordem de R\$ 4.081.985,66 (quatro milhões, oitenta e um mil, novecentos e oitenta e cinco reais e sessenta e seis centavos) e correrá à conta da dotação orçamentária da Secretaria Municipal de Infraestrutura do Município de Crato, com recursos previstos na seguinte classificação: Atividade 09.01.15.451.0363.1.025.0000 - Pavimentação em Pedra Tosca, Asfáltica e Drenagem em Diversas Vias do Município de Crato-CE - Classificação Econômica / Elemento de Despesa: 4.4.90.51.00.

N°	OBRA	LOCAL	VALOR ORÇAMENTO	B.D.I ADOTADO	B.D.I ADOTADO
			COM B.D.I	SERVIÇOS	MATERIAIS
01	CONTRATAÇÃO DOS SERVIÇOS DE ENGENHARIA PARA PAVIMENTAÇÃO ASFÁLTICA DA ESTRADA DE ACESSO AO SÍTIO BAIXIO, NO MUNICÍPIO DE CRATO/CE, DE ACORDO COM O CONVÊNIO N° 343/2022, REFERENTE AO MAPP 2118 DO GOVERNO DO ESTADO E CELEBRADO ENTRE A SUPERINTENDÊNCIA DE OBRAS PÚBLICAS E O MUNICÍPIO DE CRATO/CE.	CRATO/CE	R\$ 4.081.985,66	20,09	14,92
TOTAL COM BDI =				R\$ 4.081.985,66	

12 - DOS RECURSOS

12.1 - Das decisões proferidas pela Comissão Permanente de Licitação caberão recursos nos termos do art. 109 da Lei n.º 8.666/93.

12.2 - Os recursos deverão ser dirigidos a Presidente da Comissão Permanente de Licitação, interpostos mediante petição, devidamente



arrazoada subscrita pelo representante legal da recorrente, que comprovará sua condição como tal.

12.3 - Os recursos relacionados com a habilitação e inabilitação da licitante e do julgamento das propostas deverão ser entregues a Presidente ou a um dos Membros da Comissão Permanente de Licitação do Governo Municipal de Crato, no devido prazo, não sendo conhecidos os interpostos fora dele.

12.4 - Interposto, o recurso será comunicado aos demais licitantes, que poderão impugná-los no prazo de 05 (cinco) dias úteis.

12.5 - Decidido o recurso pela Comissão, sem provimento, deverá ser enviado, devidamente informado, à Secretaria Municipal de Infraestrutura do Município de Crato.

12.6 - Nenhum prazo de recurso se inicia ou corre sem que os autos do processo estejam com vista franqueada ao interessado.

12.7 - Na contagem dos prazos excluir-se-á o dia do início e incluir-se-á o do vencimento, e considerar-se-ão os dias consecutivos, exceto quando for explicitamente disposto em contrário.

13 - DAS PENALIDADES E DAS SANÇÕES

13.1 - A licitante que, convocada pelo Governo Municipal de Crato para assinar o instrumento de contrato, se recusar a fazê-lo dentro do prazo previsto neste Edital, sem motivo justificado aceito pela Contratante, estará sujeita à suspensão temporária de participação em licitação promovida pelos órgãos do Município de Crato, pelo prazo de 02 (dois) anos.

13.2 - O atraso injustificado na execução do contrato sujeitara a Contratada à multa de mora prevista no presente Edital, podendo a Contratante rescindir unilateralmente o contrato. À Contratada será aplicada, ainda, a pena de SUSPENSÃO de participação em licitação promovida pelos órgãos do Município de Crato, pelo prazo de 02 (dois) anos, período durante o qual estará impedida de contratar com o Município de Crato.

13.3 - Em caso de a Licitante ou Contratada ser reincidente, será declarada como inidônea para licitar e contratar com a Administração Pública.

13.4 - As sanções previstas neste Edital serão aplicadas pela Administração Municipal, à licitante vencedora desta licitação ou à Contratada, facultada a defesa prévia da interessada nos seguintes casos:

13.4.1 - de 05 (cinco) dias úteis, nos casos de ADVERTÊNCIA e de SUSPENSÃO;

13.4.2 - de 10 (dez) dias da abertura de vista do processo, no caso de DECLARAÇÃO DE INIDONEIDADE para licitar ou contratar com a Administração Pública.

13.5 - As sanções de ADVERTÊNCIA, SUSPENSÃO e DECLARAÇÃO DE INIDONEIDADE para licitar ou contratar com o Município de Crato, poderão ser aplicadas juntamente com as de MULTA prevista neste Edital;

13.6 - As sanções de SUSPENSÃO e de DECLARAÇÃO DE IDONEIDADE para licitar ou contratar com o Município de Crato, poderão também ser aplicadas às licitantes ou aos profissionais que, em razão dos contratos firmados com qualquer órgão da Administração Pública Federal, Estadual e Municipal:

I - tenha sofrido condenação definitiva por praticarem, por meios dolosos, fraude fiscal no recolhimento de quaisquer tributos;

2



II - tenham praticados atos ilícitos visando a frustrar os objetivos da licitação;

III - demonstrem possuir inidoneidade para contratar com a Administração Pública em virtude de atos ilícitos praticados.

13.7 - Somente após a Contratada ressarcir o Município de Crato pelos prejuízos causados e após decorrido o prazo de SUSPENSÃO aplicada é que poderá ser promovida a reabilitação perante a própria autoridade que aplicou a sanção.

13.8 - A declaração de idoneidade é da competência exclusiva do(a) Secretário(a) Municipal de Infraestrutura de Crato.

14 - DOS ENCARGOS DIVERSOS

14.1 - A Contratada se obriga a efetuar, caso solicitado pela Contratante, testes previstos nas normas da ABNT, para definir as características técnicas de qualquer equipamento, material ou serviço a ser executado.

14.2 - As ligações provisórias que se fizerem necessárias para a execução dos serviços, bem como a obtenção de licenças e alvarás, correrão por conta exclusiva da Contratada.

15 - DAS DISPOSIÇÕES FINAIS

15.1 - As informações sobre esta licitação podem ser obtidas junto à Comissão Permanente de Licitação do Governo Municipal de Crato, sito no Largo Júlio Saraiva, S/Nº - Crato/Ceará, Ceará, de segunda a sexta-feira, no horário de 08:00h às 14:00h.

15.2 - Sem que caiba aos licitantes qualquer tipo de reclamação ou indenização, fica assegurado à autoridade competente:

- Alterar as condições do presente edital, fazendo a reposição do prazo na forma da Lei;

- Revogar a presente licitação por razões de interesse público decorrente de fato superveniente devidamente comprovado.

15.2.1 - A autoridade competente deve anular esta licitação, por ilegalidade, mediante parecer escrito e devidamente fundamentado.

15.3 - Quaisquer esclarecimentos serão prestados pela Comissão Permanente de Licitação, durante o expediente normal.

15.4 - Fica eleito o foro de Crato/CE para dirimir qualquer dúvida na execução deste Edital.

Crato/CE, em 21 de julho de 2022.

Valéria do Carmo Moura
Presidenta da Comissão Permanente de Licitação



PROCURADORIA
GERAL DO MUNICÍPIO
SETOR DE LICITAÇÕES



PREFEITURA DO
CRATO



ANEXO I

Resumo, Orçamento, Planilha de Serviços, Cronograma Físico-Financeiro,
Memoria de Cálculo, Memorial Descritivo, Composição de Preços
Unitários, Composição dos BDI, Encargos Sociais, Licença Ambiental,
Plantas e ART.

CP

SECRETARIA DE
INFRAESTRUTURA



PREFEITURA DO
CRATO



SECRETARIA MUNICIPAL DE INFRAESTRUTURA

FLS Nº: 210

COMISSÃO DE LICITAÇÃO

**MAPP 2118 - PAVIMENTAÇÃO
ASFÁLTICA DA ESTRADA DE ACESSO
AO SÍTIO BAIXIO NO MUNICÍPIO DE
CRATO/CE**

①



PREFEITURA MUNICIPAL DE CRATO/CE
FLS. Nº: 241
SECRETARIA DE LICITAÇÕES

RESUMO

Italo Samuel Gonçalves Dantas
Secretário de Infraestrutura
CREA/CE 044559 RNP 061887931-5
Portaria 0107007/2021-GP

Haylane dos Santos Silva
Engenheira Civil
CREA/CE 38821
RNP nº 861941969-5



PREFEITURA DO
CRATO

ESTADO DO CEARÁ
PREFEITURA MUNICIPAL DO CRATO
SECRETARIA MUNICIPAL DE INFRAESTRUTURA

MAPP 2118

OBRA: PAVIMENTAÇÃO ASFÁLTICA DA ESTRADA DE ACESSO AO SÍTIO BAIXIO

ENDEREÇO DA OBRA: MUNICÍPIO DE CRATO

DATA: JUNHO/2022

TABELA: SEINFRA 027 NÃO DESONERADA; SICRO 01/2022

RESUMO DAS RUAS

I. BAIXIO

	Localidade	Área Total (m ²)
1	Estrada de acesso ao Baixio	37.189,40

	Área Global (m ²)	37.189,40
--	-------------------------------	-----------

Hayslane dos Santos Silva
Engenheira Civil
CREA/CE 348821
RNP nº 061941969-5

Italo Samuel Gonçalves Dantas
Secretário de Infraestrutura
CREA/CE 344559 RNP 061887931-5
Portaria 0107007/2021-GP




PREFEITURA MUNICIPAL DE CRATO-CE

FLS Nº: 243

SECRETARIA DE INFRAESTRUTURA

ORÇAMENTO

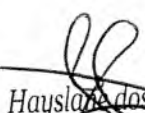
Hayslane dos Santos Silva
Engenheira Civil
CREA-CE 348821
RNP nº 061941969-5


Italo Samuel Gonçalves Dantas
Secretário de Infraestrutura
CREA/CE 344559 RNP: 0618879315
Portaria 0107007/2021-GP





MAPP 2118
 OBRA: PAVIMENTAÇÃO ASFÁLTICA DA ESTRADA DE ACESSO AO SÍTIO BAIXO
 ENDEREÇO DA OBRA: MUNICÍPIO DE CRATO
 DATA: JUNHO/2022
 TABELA: SEINFRA 027 NÃO DESONERADA; SICRO 01/2022

ESTADO DO CEARÁ
 PREFEITURA MUNICIPAL DO CRATO
 SECRETARIA MUNICIPAL DE INFRAESTRUTURA

BDI SERVIÇOS 20,09%
 BDI MATERIAIS 14,92%

PREFEITURA MUNICIPAL DE CRATO
 FLS Nº 284
 8

PLANILHA ORÇAMENTÁRIA

ITEM	CÓDIGO	TIPO	DESCRIÇÃO DOS SERVIÇOS	UNID.	QUANT.	PR. UNIT. SEM BDI	PR. UNIT. COM BDI	PREÇO TOTAL COM BDI
1.0			SERVIÇOS PRELIMINARES					
1.1	C1937	SERVIÇO	PLACAS PADRÃO DE OBRA	M2	12,00	R\$ 154,65	R\$ 185,72	R\$ 2.228,64
1.2	C4992	SERVIÇO	MOBILIZAÇÃO DE EQUIPAMENTOS EM CAVALO MECÂNICO C/ PRANCHA DE 3 EIXOS	KM	45,00	R\$ 3,69	R\$ 4,43	R\$ 199,35
1.3	C4993	SERVIÇO	DESMOBILIZAÇÃO DE EQUIPAMENTOS EM CAVALO MECÂNICO C/ PRANCHA DE 3 EIXOS	KM	45,00	R\$ 3,69	R\$ 4,43	R\$ 199,35
1.4	C2872	SERVIÇO	LOCAÇÃO DA OBRA COM AUXÍLIO TOPOGRÁFICO (ÁREA >5000 M2)	HA	3,72	R\$ 520,50	R\$ 625,07	R\$ 2.325,26
1.5	COMPO2	SERVIÇO	ADMINISTRAÇÃO DA OBRA	%	100,00	R\$ 1.061,89	R\$ 1.275,22	R\$ 127.522,00
Subtotal 1.0								R\$ 132.474,60
2.0			PAVIMENTAÇÃO DO SISTEMA VIÁRIO					
2.1	C3447	SERVIÇO	LIMPEZA DE PISO EM ÁREA URBANIZADA	M2	37.107,00	R\$ 1,29	R\$ 1,55	R\$ 57.515,85
2.2	C2940	SERVIÇO	RETIRADA DE PAVIMENTAÇÃO EM PAREDE/PIPEDO OU PEDRA TOSCA	M2	103,20	R\$ 10,28	R\$ 12,35	R\$ 1.274,52
2.3	C3228	SERVIÇO	PINTURA DE LIGAÇÃO - EXECUÇÃO (S/TRANSP)	M2	37.107,00	R\$ 0,23	R\$ 0,28	R\$ 10.389,96
2.4	C3155	SERVIÇO	CONCRETO BETUMINOSO USINADO À QUENTE - CBUQ (S/TRANSP)	M3	1.113,21	R\$ 177,70	R\$ 213,40	R\$ 237.559,01
2.5	C3373	SERVIÇO	RETIRADA DE MEIO FIO DE PEDRA GRANÍTICA	M	6.857,54	R\$ 9,73	R\$ 11,66	R\$ 80.096,07
2.6	C3449	SERVIÇO	MEIO FIO PRÉ MOLDADO (0,07x0,30x1,00m) C/REJUNTAMENTO	M	8.874,84	R\$ 23,30	R\$ 27,98	R\$ 248.318,02
2.7	C1609	SERVIÇO	LASTRO DE CONCRETO INCLUINDO PREPARO E LANÇAMENTO	M3	266,25	R\$ 557,79	R\$ 669,85	R\$ 178.347,56
2.8	C3232	SERVIÇO	RECONFORMAÇÃO/PATROLAGEM DA PLATAFORMA	M2	3.220,64	R\$ 0,07	R\$ 0,08	R\$ 257,65
2.9	C0328	SERVIÇO	ATERRO C/COMPACTAÇÃO MECÂNICA E CONTROLE. MAT. DE AQUISIÇÃO	M3	483,10	R\$ 91,33	R\$ 109,68	R\$ 52.986,41
2.10	C2896	SERVIÇO	PAVIMENTAÇÃO EM PEDRA TOSCA S/REJUNTAMENTO (AGREGADO ADQUIRIDO)	M2	3.220,64	R\$ 38,46	R\$ 46,19	R\$ 148.761,36
2.11	C3100	SERVIÇO	RECOMPOSIÇÃO DE PAVIMENTAÇÃO EM PEDRA TOSCA C/REAPROVEITAMENTO	M2	7.421,40	R\$ 16,29	R\$ 19,56	R\$ 145.162,58
2.12	2003367	SERVIÇO	TRANSPOSIÇÃO DE SEGMENTOS DE SAQUETA - TSS 06 - AREIA E BRITA COMERCIAIS	M	69,71	R\$ 352,31	R\$ 423,09	R\$ 29.493,60
2.13	C3229	SERVIÇO	PRÉ MISTURADO À FRIO - PMF (S/TRANSP)	M3	1.113,21	R\$ 162,37	R\$ 194,99	R\$ 217.064,82
Subtotal 2.0								R\$ 1.407.227,41
3.0			TRANSPORTE DA MISTURA BETUMINOSA					
3.1	C3226	SERVIÇO	TRANSPORTE LOCAL DE MISTURA BETUMINOSA À QUENTE (Y = 0,79X + 2,97) DMT = 45 KM (MISSÃO VELHA-CRATO)	T	2.560,38	R\$ 38,52	R\$ 46,26	R\$ 118.443,18
3.2	C3225	SERVIÇO	TRANSPORTE LOCAL DE MISTURA BETUMINOSA À FRIO (Y = 0,79X + 2,37) DMT = 45KM (MISSÃO VELHA - CRATO)	T	2.560,38	R\$ 37,92	R\$ 45,54	R\$ 116.599,71
Subtotal 3.0								R\$ 235.042,89
4.0			TRANSPORTE PARA AQUISIÇÃO DE MATERIA PRIMA					
4.1	I0001	INSUMO	TRANSPORTE COMERCIAL DE MATERIAL BETUMINOSO A FRIO (Y = 0,43X + 41,66) DMT = 560 KM (FORTALEZA-CRATO)	T	16,70	R\$ 282,46	R\$ 324,60	R\$ 5.420,82
4.2	I0001	INSUMO	TRANSPORTE COMERCIAL DE MATERIAL BETUMINOSO A FRIO (Y = 0,43X + 41,66) DMT = 515 KM (FORTALEZA-MISSÃO VELHA)	T	146,94	R\$ 263,11	R\$ 302,37	R\$ 44.430,25
4.3	I0002	INSUMO	TRANSPORTE COMERCIAL DE MATERIAL BETUMINOSO A QUENTE (Y = 0,45X + 46,33) DMT = 515 KM (FORTALEZA - MISSÃO VELHA)	T	153,62	R\$ 278,08	R\$ 319,57	R\$ 49.092,34
4.4	C4161	SERVIÇO	TRANSPORTE LOCAL C/ DMT SUPERIOR A 30,00 Km (Y = 0,53X + 0,99) BRITA DMT 57KM (PONTA DA SERRA-MISSÃO)	T	2.734,32	R\$ 31,20	R\$ 37,47	R\$ 102.454,97
4.5	C4161	SERVIÇO	TRANSPORTE LOCAL C/ DMT SUPERIOR A 30,00 Km (Y = 0,53X + 0,99) AREIA DMT 57KM (PONTA DA SERRA-MISSÃO)	T	1.377,35	R\$ 31,20	R\$ 37,47	R\$ 51.609,30
4.6	C4161	SERVIÇO	TRANSPORTE LOCAL C/ DMT SUPERIOR A 30,00 Km (Y = 0,53X + 0,99) FILLER DMT 57KM (PONTA DA SERRA-MISSÃO)	T	48,96	R\$ 31,20	R\$ 37,47	R\$ 1.835,28
Subtotal 4.0								R\$ 254.842,96
5.0			AQUISIÇÃO DE MATERIAL BETUMINOSO					
5.1	I2569	INSUMO	EMULSAO ASFALTICA RR 2C	T	16,70	R\$ 4.228,32	R\$ 4.859,19	R\$ 81.148,47
5.2	I0798	INSUMO	CIMENTO ASFALTICO CAP 50/70	T	153,62	R\$ 5.710,04	R\$ 6.561,98	R\$ 1.008.051,37
5.3	I2509	INSUMO	EMULSAO ASFALTICA RM 1C (PARA O PMF)	T	146,94	R\$ 4.176,57	R\$ 4.799,71	R\$ 705.269,39
Subtotal 5.0								R\$ 1.794.469,23
6.0			SINALIZAÇÃO					
6.1	C3297	SERVIÇO	PLACA DE REGULAMENTAÇÃO/ADVERTÊNCIA REFLETIVA EM AÇO GALVANIZADO C/PELÍCULA ANTI-PICHANTE	M2	4,70	R\$ 716,28	R\$ 860,18	R\$ 4.042,85
6.2	C3237	SERVIÇO	SÍMBOLOS NO PAVIMENTO/RESINA ACRÍLICA A BASE D'ÁGUA	M2	6,25	R\$ 18,99	R\$ 22,81	R\$ 142,56
6.3	C3219	SERVIÇO	FAIXA HORIZONTAL/TINTA REFLETIVA/RESINA ACRÍLICA A BASE D'ÁGUA	M2	1.470,00	R\$ 14,49	R\$ 17,40	R\$ 25.578,00
6.4	C4527	SERVIÇO	TACHA REFLETIVA BIDIRECIONAL FORNECIMENTO/APLICAÇÃO	UN	2.100,00	R\$ 21,39	R\$ 25,69	R\$ 53.949,00
Subtotal 6.0								R\$ 83.712,41
7.0			DRENAGEM SUBTERRÂNEA					
7.1	C0426	SERVIÇO	BOCA DE BUEIRO TRIPLO CAPEADO (1,50 X 1,00m)	UN	4,00	R\$ 4.527,77	R\$ 5.437,40	R\$ 21.749,60
7.2	C0905	SERVIÇO	CORPO DE BUEIRO TRIPLO CAPEADO (1,50 X 1,50m)	M	12,00	R\$ 5.580,10	R\$ 6.701,14	R\$ 80.413,68
7.3	C0054	SERVIÇO	MURO DE ARRIMO DE CONCRETO CICLOPICO COM 30% DE PEDRA DE MÃO	M3	38,40	R\$ 451,89	R\$ 542,67	R\$ 20.838,53
7.4	C1402	SERVIÇO	FORMA PLANA CHAPA COMPENSADA REFINADA, ESP. = 10mm P/GALERIA E BUEIROS CAPEADOS	M2	155,00	R\$ 63,67	R\$ 76,46	R\$ 11.851,30

Italo Samuel Gonçalves Dantas
 Secretário de Infraestrutura
 CREA/CE 041559 RNP 061567931-5
 Portão 0107007/2021-GP

Haystano dos Santos Silva
 Engenheiro Civil
 CREA-CE 348821
 RNP nº 061941969-5



PREFEITURA DO
CRATO

ESTADO DO CEARÁ
 PREFEITURA MUNICIPAL DO CRATO
 SECRETARIA MUNICIPAL DE INFRAESTRUTURA

MAPP 2118
 OBRA: PAVIMENTAÇÃO ASFÁLTICA DA ESTRADA DE ACESSO AO SÍTIO BAIXIO
 ENDEREÇO DA OBRA: MUNICÍPIO DE CRATO
 DATA: JUNHO/2022
 TABELA: SEINFRA 027 NÃO DESONERADA; SICRO 01/2022

BDI SERVIÇOS 20,09%
 BDI MATERIAIS 14,92%

PLANILHA ORÇAMENTÁRIA

ITEM	CÓDIGO	TIPO	DESCRIÇÃO DOS SERVIÇOS	UNID.	QUANT.	PR. UNIT. SEM BDI	PR. UNIT. COM BDI	PREÇO TOTAL COM BDI
7.5	C1256	SERVIÇO	ESCAVAÇÃO MANUAL CAMPO ABERTO EM TERRA ATÉ 2M	M3	32,00	R\$ 50,22	R\$ 60,31	R\$ 1.929,92
7.6	C2920	SERVIÇO	REATERRO C/COMPACTAÇÃO MECÂNICA, E CONTROLE, MATERIAL DA VALA	M3	25,60	R\$ 24,37	R\$ 29,27	R\$ 749,31
7.7	2003385	SERVIÇO	Entrada para descida d'água - EDA 01 - areia e brita comerciais	UN	31,00	R\$ 48,99	R\$ 58,83	R\$ 1.823,73
7.8	C3065	SERVIÇO	DESCIDA D'ÁGUA DE CONCRETO ARMADO PADRÃO DERT	M	155,00	R\$ 175,17	R\$ 210,36	R\$ 32.605,80
79	2003613	SERVIÇO	Canaleta de concreto - CAU 03 - seção de 30 x 30 cm - espessura de 10 cm - apoiada em toda a extensão	M	10,84	R\$ 173,17	R\$ 207,96	R\$ 2.254,29
Subtotal 7.0								R\$ 174.216,16

VALOR GLOBAL R\$ **4.081.985,66**

Importa o presente orçamento no valor de R\$ 4.081.985,66.


 Haylane dos Santos Silva
 Engenheira Civil
 CREA-CE 348821
 RNP nº 061941969-5


 Italo Samuel Gonçalves Dantas
 Secretário de Infraestrutura
 CREA/CE 344559 RNP 061887931-5
 Portaria 0107007/2021-GP

C

SECRETARIA DE
INFRAESTRUTURA



PREFEITURA DO
CRATO



PREFEITURA MUNICIPAL DE CRATO/CE


F.L.S. Nº. 246

CRATO/CE 2021

PLANILHA DE SERVIÇOS

Italo Samuel Gonçalves Dantas
Secretaria de Infraestrutura
CREA/CE 34.269 RNP 061887931-5
Portaria 0107007/2021-GP

SECRETARIA MUNICIPAL DE INFRAESTRUTURA
Rua Dom Pedro II, 203 - Centro - CEP 63100-005 - Crato, Ceará, Brasil
Telefone: +55 (88) 2156-3259 | www.crato.ce.gov.br

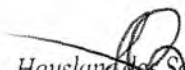C

Hayslandos Santos Silva
Engenheiro Civil
CREA-CE 348821
RNP nº 061941969-5



ESTADO DO CEARÁ
PREFEITURA MUNICIPAL DO CRATO
SECRETARIA MUNICIPAL DE INFRAESTRUTURA

MAPP 2118

OBRA: PAVIMENTAÇÃO ASFÁLTICA DA ESTRADA DE ACESSO AO SÍTIO BAIXIO

ENDEREÇO DA OBRA: MUNICÍPIO DE CRATO

DATA: JUNHO/2022

TABELA: SEINFRA 027 NÃO DESONERADA; SICRO 01/2022

PLANILHA DE SERVIÇOS

SÍTIO BAIXIO

ESTRADA DO BAIXIO

ITEM	CODIGO	TIPO	DESCRIÇÃO DOS SERVIÇOS	UNID.	QUANT.
1.1.0			SERVIÇOS PRELIMINARES		
1.1.1	C1937	SERVIÇO	PLACAS PADRÃO DE OBRA	M2	12,00
1.1.2	C4992	SERVIÇO	MOBILIZAÇÃO DE EQUIPAMENTOS EM CAVALO MECÂNICO C/ PRANCHA DE 3 EIXOS	KM	45,00
1.1.3	C4993	SERVIÇO	DESMOBILIZAÇÃO DE EQUIPAMENTOS EM CAVALO MECÂNICO C/ PRANCHA DE 3 EIXOS	KM	45,00
1.1.4	C2872	SERVIÇO	LOCAÇÃO DA OBRA COM AUXÍLIO TOPOGRÁFICO (ÁREA >5000 M2)	HA	3,72
1.2.0			PAVIMENTAÇÃO DO SISTEMA VIÁRIO		
1.2.1	C3447	SERVIÇO	LIMPEZA DE PISO EM ÁREA URBANIZADA	M2	37.107,00
1.2.2	C2940	SERVIÇO	RETIRADA DE PAVIMENTAÇÃO EM PARALELEPÍPEDO OU PEDRA TOSCA	M2	103,20
1.2.3	C3228	SERVIÇO	PINTURA DE LIGAÇÃO - EXECUÇÃO (S/TRANSP)	M2	37.107,00
1.2.4	C3155	SERVIÇO	CONCRETO BETUMINOSO USINADO À QUENTE - CBUQ (S/TRANSP)	M3	1.113,21
1.2.5	C3373	SERVIÇO	RETIRADA DE MEIO FIO DE PEDRA GRANÍTICA	M	6.857,54
1.2.6	C3449	SERVIÇO	MEIO FIO PRÉ MOLDADO (0,07x0,30x1,00)m C/REJUNTAMENTO	M	8.874,84
1.2.7	C1609	SERVIÇO	LASTRO DE CONCRETO INCLUINDO PREPARO E LANÇAMENTO	M3	266,25
1.2.8	C3232	SERVIÇO	RECONFORMAÇÃO/PATROLAGEM DA PLATAFORMA	M2	3.220,64
1.2.9	C0328	SERVIÇO	ATERRO C/COMPACTAÇÃO MECÂNICA E CONTROLE, MAT. DE AQUISIÇÃO	M3	483,10
1.2.10	C2896	SERVIÇO	PAVIMENTAÇÃO EM PEDRA TOSCA S/ REJUNTAMENTO (AGREGADO ADQUIRIDO)	M2	3.220,64
1.2.11	C3100	SERVIÇO	RECOMPOSIÇÃO DE PAVIMENTAÇÃO EM PEDRA TOSCA C/REAPROVEITAMENTO	M2	7.421,40
1.2.12	2003367	SERVIÇO	TRANSPosição DE SEGMENTOS DE SARJETA - TSS 06 - AREIA E BRITA COMERCIAIS	M	69,71
1.2.13	C3229	SERVIÇO	PRÉ MISTURADO À FRIO - PMF (S/TRANSP)	M3	1.113,21
1.3.0			TRANSPORTE DA MISTURA BETUMINOSA		
1.3.1	C3226	SERVIÇO	TRANSPORTE LOCAL DE MISTURA BETUMINOSA À QUENTE (Y = 0,71X + 2,66) DMT = 45 KM (MISSÃO VELHA-CRATO)	T	2.560,38
1.3.2	C3225	SERVIÇO	TRANSPORTE LOCAL DE MISTURA BETUMINOSA À FRIO (Y = 0,78X + 2,33) DMT = 45KM (MISSÃO VELHA - CRATO)	T	2.560,38
1.4.0			TRANSPORTE PARA AQUISIÇÃO DE MATERIA PRIMA		
1.4.1	I0001	INSUMO	TRANSPORTE COMERCIAL DE MATERIAL BETUMINOSO A FRIO (Y = 0,43X + 41,40) DMT = 560 KM (FORTALEZA-CRATO)	T	16,70

Ilson Samuel Cavalcante
Secretário de Infraestrutura
CREA/CE 344559 RNP 06115
Portaria 0107007/2021-03

Haysling dos Santos Silva
Engenheiro Civil
CREA/CE 348821
RNP nº 061941969-5



PREFEITURA DO
CRATO

ESTADO DO CEARÁ
PREFEITURA MUNICIPAL DO CRATO
SECRETARIA MUNICIPAL DE INFRAESTRUTURA

MAPP 2118

OBRA: PAVIMENTAÇÃO ASFÁLTICA DA ESTRADA DE ACESSO AO SÍTIO BAIXIO

ENDEREÇO DA OBRA: MUNICÍPIO DE CRATO

DATA: JUNHO/2022

TABELA: SEINFRA 027 NÃO DESONERADA; SICRO 01/2022

PLANILHA DE SERVIÇOS

1.4.2	I0001	INSUMO	TRANSPORTE COMERCIAL DE MATERIAL BETUMINOSO A FRIO (Y = 0,43X + 41,40) DMT = 515 KM (FORTALEZA-MISSÃO VELHA)	T	146,94
1.4.3	I0002	INSUMO	TRANSPORTE COMERCIAL DE MATERIAL BETUMINOSO A QUENTE (Y = 0,45X + 46,03) DMT = 515 KM (FORTALEZA - MISSÃO VELHA)	T	153,62
1.4.4	C4161	SERVIÇO	TRANSPORTE LOCAL C/ DMT SUPERIOR A 30,00 Km (Y = 0,52X + 0,97) BRITA DMT 57KM (PONTA DA SERRA-MISSÃO)	T	2.734,32
1.4.5	C4161	SERVIÇO	TRANSPORTE LOCAL C/ DMT SUPERIOR A 30,00 Km (Y = 0,52X + 0,97) AREIA DMT 57KM (PONTA DA SERRA-MISSÃO)	T	1.377,35
1.4.6	C4161	SERVIÇO	TRANSPORTE LOCAL C/ DMT SUPERIOR A 30,00 Km (Y = 0,52X + 0,97) FILLER DMT 57KM (PONTA DA SERRA-MISSÃO)	T	48,98
1.5.0			AQUISIÇÃO DE MATERIAL BETUMINOSO		
1.5.1	I2569	INSUMO	EMULSÃO ASFÁLTICA RR 2C	T	16,70
1.5.2	I0798	INSUMO	CIMENTO ASFÁLTICO CAP 50/70	T	153,62
1.5.3	I2509	INSUMO	EMULSÃO ASFÁLTICA RM 1C (PARA O PMF)	T	146,94
1.6.0			SINALIZAÇÃO		
1.6.1	C3297	SERVIÇO	PLACA DE REGULAMENTAÇÃO/ADVERTÊNCIA REFLETIVA EM AÇO GALVANIZADO C/PELÍCULA ANTI-PICHANTE	M2	4,70
1.6.2	C3237	SERVIÇO	SÍMBOLOS NO PAVIMENTO/RESINA ACRÍLICA À BASE D'ÁGUA	M2	6,25
1.6.3	C3219	SERVIÇO	FAIXA HORIZONTAL/TINTA REFLETIVA/RESINA ACRÍLICA A BASE D'ÁGUA	M2	1.470,00
1.6.4	C4527	SERVIÇO	TACHA REFLETIVA BIDIRECIONAL: FORNECIMENTO/APLICAÇÃO	UN	2.100,00
1.7.0			DRENAGEM SUBTERRÂNEA		
1.7.1	C0426	SERVIÇO	BOCA DE BUEIRO TRIPLO CAPEADO (1.50 X 1.00m)	UN	4,00
1.7.2	C0905	SERVIÇO	CORPO DE BUEIRO TRIPLO CAPEADO (1.50 X 1.50m)	M	12,00
1.7.3	C1402	SERVIÇO	FORMA PLANA CHAPA COMPENSADA RESINADA, ESP.= 10mm P/GALERIA E BUEIROS CAPEADOS	M2	38,40
1.7.4	C1256	SERVIÇO	ESCAVAÇÃO MANUAL CAMPO ABERTO EM TERRA ATÉ 2M	M3	32,00
1.7.5	C2920	SERVIÇO	REATERRO C/COMPACTAÇÃO MECÂNICA, E CONTROLE, MATERIAL DA VALA	M3	25,60
1.7.6	2003385	SERVIÇO	Entrada para descida d'água - EDA 01 - areia e brita comerciais	UN	31,00
1.7.7	C3065	SERVIÇO	DESCIDA D'ÁGUA DE CONCRETO ARMADO PADRÃO DERT	M	155,00
1.7.8	2003813	SERVIÇO	Canaleta de concreto - CAU 03 - seção de 30 x 30 cm - espessura de 10 cm - apoiada em toda a extensão	M	10,84


Italo Samuel Gonçalves Dantas
Secretário de Infraestrutura
CPF: 344558 R/P 061887931-5
Portaria 01070/17/2021-SP


Hayslane dos Santos Silva
Engenheira Civil
CPF: 348821
RNP: 061941969-5



PREFEITURA MUNICIPAL DE CRATO
PLANO Nº 269
✓
PROJETO DE LEI Nº 269/2021

CRONOGRAMA


Waldemar Gonçalves Dantas
Secretário de Infraestrutura
CREA/CE 344566 RNP 061887931-5
Portaria 0107007/2021-GP


Hayslane dos Santos Silva
Engenheira Civil
CREA-CE 348821
RNP nº 061941969-5

MAPP 2118

OBRA: PAVIMENTAÇÃO ASFÁLTICA DA ESTRADA DE ACESSO AO SÍTIO BAIXIO

ENDEREÇO DA OBRA: MUNICÍPIO DE CRATO

DATA: JUNHO/2022

TABELA: SEINFRA 027 NÃO DESONERADA; SICRO 01/2022

ITEM	DESCRIÇÃO DO SERVIÇO	TOTAL C/BDI (R\$)	MÊS 1		MÊS 2		MÊS 3		MÊS 4		MÊS 5		MÊS 6		MÊS 7		TOTAL		
			%	R\$	%	R\$	%	R\$	%	R\$	%	R\$	%	R\$	%	R\$	%	R\$	
1.0	SERVIÇOS PRELIMINARES	R\$ 132.474,60	50,00%	66.237,30	50,00%	66.237,30											100%	132.474,60	
2.0	PAVIMENTAÇÃO DO SISTEMA VIÁRIO	R\$ 1.407.227,41			20,00%	281.445,48	20,00%	281.445,48	20,00%	281.445,48	20,00%	281.445,48	20,00%	281.445,48				100%	1.407.227,41
3.0	TRANSPORTE DA MISTURA BETUMINOSA	R\$ 235.042,89			20,00%	47.008,58	20,00%	47.008,58	20,00%	47.008,58	20,00%	47.008,58	20,00%	47.008,58				100%	235.042,89
4.0	TRANSPORTE PARA AQUISIÇÃO DE MATERIAL PRIMA	R\$ 254.842,96			20,00%	50.968,59	20,00%	50.968,59	20,00%	50.968,59	20,00%	50.968,59	20,00%	50.968,59				100%	254.842,96
5.0	AQUISIÇÃO DE MATERIAL BETUMINOSO	R\$ 1.794.469,23			20,00%	358.893,85	20,00%	358.893,85	20,00%	358.893,85	20,00%	358.893,85	20,00%	358.893,85				100%	1.794.469,23
6.0	SINALIZAÇÃO	R\$ 83.712,41											50,00%	41.856,21	50,00%	41.856,21		100%	83.712,41
7.0	DRENAGEM SUBTERRÂNEA	R\$ 174.216,16											50,00%	87.108,08	50,00%	87.108,08		100%	174.216,16
TOTAL GERAL MENSAL (R\$)		R\$ 4.081.985,66	1,62%	66.237,30	19,71%	804.553,80	18,09%	738.316,50	18,09%	738.316,50	18,09%	738.316,50	21,25%	867.280,78	3,16%	128.964,29	100%	4.081.985,66	
TOTAL GERAL ACUMULADO (R\$)			1,62%	66.237,30	21,33%	870.791,10	39,42%	1.609.107,60	57,51%	2.347.424,09	75,59%	3.085.740,59	96,84%	3.953.021,38	100,00%	4.081.985,66			

Italo Samuel Gonçalves Dantas
Secretário de Infraestrutura
CREA/CE 344559 RNP 061887931-5
Portaria 010700712021-GP

Hayslane dos Santos Silva
Engenheira Civil
CREA-CE 348821
RNP nº 061941969-5



MEMÓRIA DE CÁLCULO

D
Italo Samuel Gonçalves Dantas
Secretário de Infraestrutura
CREA/CE 344658 RNP 061887931-5
E-mail: 01020150001@crato.ce.gov.br

SECRETARIA MUNICIPAL DE INFRAESTRUTURA
Rua Dom Pedro II, 203 - Centro - CEP 63100-005 - Crato, Ceará, Brasil
Telefone: + 55 (88) 2156-3259 | www.crato.ce.gov.br

C
Haystano dos Santos Silva
Engenheiro Civil
CREA-CE 348821
RNP nº 061941969-5

PREFEITURA DO
CRATOESTADO DO CEARÁ
PREFEITURA MUNICIPAL DO CRATO
SECRETARIA MUNICIPAL DE INFRAESTRUTURA

MAPP 2118

OBRA: PAVIMENTAÇÃO ASFÁLTICA DA ESTRADA DE ACESSO AO SÍTIO BAIXIO

ENDEREÇO DA OBRA: MUNICÍPIO DE CRATO

DATA: JUNHO/2022

TABELA: SEINFRA 027 NÃO DESONERADA; SICRO 01/2022

PMF	0,03
CBUQ	0,03

MEMÓRIA DE CÁLCULO

BAIXIO
ESTRADA DO BAIXIO

Estaqueamento	315+00,00
Extensão da via	6300
Larg. Média de pavimentação	5,89

Área de pavimentação	37086,20
Área de locação	37189,40
Larg. Média da via	5,9

ITEM	DESCRIÇÃO	UNID	QTD	MEMÓRIA DE CÁLCULO
1.1.0	SERVIÇOS PRELIMINARES			
1.1.1	PLACAS PADRÃO DE OBRA	M2	12,00	Área Total= 4,00 (Comprimento) * 3,00(Altura)
1.1.2	MOBILIZAÇÃO DE EQUIPAMENTOS EM CAVALO MECÂNICO C/ PRANCHA DE 3 EIXOS	KM	45,00	Distância referente a Missão Velha (45 Km) A Distância adotada é referente a Missão Velha devido a locadora do maquinário
1.3	DESMOBILIZAÇÃO DE EQUIPAMENTOS EM CAVALO MECÂNICO C/ PRANCHA DE 3 EIXOS	KM	45,00	Distância referente a Missão Velha (45 Km) A Distância adotada é referente a Missão Velha devido a locadora do maquinário
1.1.4	LOCAÇÃO DA OBRA COM AUXÍLIO TOPOGRÁFICO (ÁREA >5000 M2)	HA	3,72	Área de Locação / 10.000 37189,4 / 10.000
1.2.0	PAVIMENTAÇÃO DO SISTEMA VIÁRIO			
1.2.1	LIMPEZA DE PISO EM ÁREA URBANIZADA	M2	37.107,00	Área total ((315*20+)*5,89
1.2.2	RETIRADA DE PAVIMENTAÇÃO EM PARALELEPÍPEDO OU PEDRA TOSCA	M2	103,20	Retirada de pavimentação para execução das sarjetas e bueiro Área para execução do bueiro = 8,85 x 1,40 Área para execução da calha de L = 20cm = ((96 - 34) * 20 + 18,01 - (7,34 + 12,62*16)) * 0,30 Área para execução da sarjeta de L = 35cm = ((96 - 35 (Est) * 20) + 18,01 + 8,60 - (15,39+12,62)) * 0,35 Área para execução de calha auxiliar (Rua do Presídio) = 64,32 * 0,30
1.2.3	PINTURA DE LIGAÇÃO - EXECUÇÃO (S/TRANSP)	M2	37.107,00	Área total a ser pavimentada = A pintura será executada uma vez, anterior a aplicação do CBUQ. = 37107*1
1.2.4	CONCRETO BETUMINOSO USINADO À QUENTE - CBUQ (S/TRANSP)	M2	1.113,21	Volume = Área total a ser pavimentada * Espessura (0,03 cm) = 37107 * 0,03
1.2.5	RETIRADA DE MEIO FIO DE PEDRA GRANÍTICA	M	6.857,54	Extensão do meio fio Extensão = (172) * 20 * 2 - (2,99+10,38+9,09)
1.2.6	MEIO FIO PRÉ MOLDADO (0,07x0,30x1,00)m C/REJUNTAMENTO	M	8.874,84	Extensão do meio fio Trecho 1 = (172) * 20 * 2 - (2,99+10,38+9,09) Trecho 2 = (40) * 20 * 2 Trecho 3 = (208,65 * 2)
1.2.7	LASTRO DE CONCRETO INCLUINDO PREPARO E LANÇAMENTO	M3	266,25	Volume para execução de sarjeta = Extensão x Largura x Espessura Volume = ((172*20 * 2 - (2,99+10,38+9,09)) + (40*20*2) + (208,65*2)) * 0,30 * 0,10
1.2.8	RECONFORMAÇÃO/PATROLAGEM DA PLATAFORMA	M2	3.220,64	Área Total de Pavimentação em Pedra Tosca Trecho 1 (Escola) = ((9*20)*(16,25)) Trecho 2 (Estaca 141) = ((29,65)*(9,88))
1.2.9	ATERRO C/COMPACTAÇÃO MECÂNICA E CONTROLE, MAT. DE AQUISIÇÃO	M3	483,10	Volume total Trecho 1 (Escola) = ((9*20)*(16,25))*0,15 Trecho 2 (Estaca 141) = ((29,65)*(9,88))*0,15

Italo Samuel Gonçalves Dantas
Secretário de Infraestrutura
CRE: 112.202/2015
Pavimentação

Hayslane dos Santos Silva
Engenheira Civil
CRE: 112.348821
RNP nº 061941969-5



ESTADO DO CEARÁ
PREFEITURA MUNICIPAL DO CRATO
SECRETARIA MUNICIPAL DE INFRAESTRUTURA

MAPP 2118

OBRA: PAVIMENTAÇÃO ASFÁLTICA DA ESTRADA DE ACESSO AO SÍTIO BAIXIO

ENDEREÇO DA OBRA: MUNICÍPIO DE CRATO

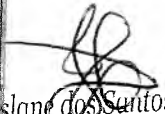
DATA: JUNHO/2022

TABELA: SEINFRA 027 NÃO DESONERADA; SICRO 01/2022

PMF	0,03
CBUG	0,03

MEMÓRIA DE CÁLCULO

1.2.10	PAVIMENTAÇÃO EM PEDRA TOSCA S/ REJUNTAMENTO (AGREGADO ADQUIRIDO)	M2	3.220,64	Área Total de Pavimentação em Pedra Tosca Trecho 1 (Escola) = $((9 \times 20) \times (16,25))$ Trecho 2 (Estaca 141) = $((29,65) \times (9,88))$
1.2.11	RECOMPOSIÇÃO DE PAVIMENTAÇÃO EM PEDRA TOSCA C/REAPROVEITAMENTO	M2	7.421,40	20% da área de projeto $20\% \times 37107$
1.2.12	TRANSPOSIÇÃO DE SEGMENTOS DE SARJETA - TSS 06 - AREIA E BRITA COMERCIAIS	M	69,71	Extensão de projeto (Calha L = 0,30cm) 34×20
1.2.13	PRÉ MISTURADO À FRIO - PMF (S/TRANSP)	M3	1.113,21	Volume = Área total a ser recomposta * Espessura (0,03 cm) $= 37107 \times 0,03$
1.3.0	TRANSPORTE DA MISTURA BETUMINOSA			
1.3.1	TRANSPORTE LOCAL DE MISTURA BETUMINOSA À QUENTE ($Y = 0,71X + 2,66$) DMT = 45 KM (MISSÃO VELHA-CRATO)	T	2.560,38	Peso = Volume de CBUQ * Peso específico (2,30 t/m ³) $= 1113,21 \times 2,30$
1.3.2	TRANSPORTE LOCAL DE MISTURA BETUMINOSA À FRIO ($Y = 0,78X + 2,33$) DMT = 45KM (MISSÃO VELHA - CRATO)	T	2.560,38	Peso = Volume de PMF * Peso específico (2,30 t/m ³) $= 1113,21 \times 2,30$
1.4.0	TRANSPORTE PARA AQUISIÇÃO DE MATERIA PRIMA			
1.4.1	TRANSPORTE COMERCIAL DE MATERIAL BETUMINOSO À FRIO ($Y = 0,43X + 41,40$) DMT = 560 KM (FORTALEZA-CRATO)	T	16,70	Peso = Área da pintura * Taxa de utilização (0,00045T/m ²) $= 37107 \times 0,00045$
1.4.2	TRANSPORTE COMERCIAL DE MATERIAL BETUMINOSO À FRIO ($Y = 0,43X + 41,40$) DMT = 515 KM (FORTALEZA-MISSÃO VELHA)	T	146,94	Peso do RM 1C = Volume de PMF * Peso específico (0,132 t/m ³) $= 1113,21 \times 0,132$


Haylane dos Santos Silva
Engenheira Civil
CREA-CE 348821
RNP nº 061941969-5


Italo Samuel Gonçalves Dantas
Secretário de Infraestrutura
CREA/CE 144559 RNP 061887931-5
Porte 0107007/2021-GP



ESTADO DO CEARÁ
 PREFEITURA MUNICIPAL DO CRATO
 SECRETARIA MUNICIPAL DE INFRAESTRUTURA

MAPP 2118

OBRA: PAVIMENTAÇÃO ASFÁLTICA DA ESTRADA DE ACESSO AO SÍTIO BAIXIO

ENDEREÇO DA OBRA: MUNICÍPIO DE CRATO

DATA: JUNHO/2022

TABELA: SEINFRA 027 NÃO DESONERADA; SICRO 01/2022


PMF	0,03
CBUQ	0,03

MEMÓRIA DE CÁLCULO

1.4.3	TRANSPORTE COMERCIAL DE MATERIAL BETUMINOSO À QUENTE (Y = 0,45X + 46,03) DMT = 515 KM (FORTALEZA - MISSÃO VELHA)	T	153,62	$\text{Peso} = \text{Volume de CBUQ} \times \text{Taxa de Utilização (0,06T/T)} \times \text{Peso específico do CBUQ (2,3T/m}^3\text{)}$ $= 1113,21 \times 0,06 \times 2,3$
1.4.4	TRANSPORTE LOCAL C/ DMT SUPERIOR A 30,00 Km (Y = 0,52X + 0,97) BRITA DMT 57KM (PONTA DA SERRA-MISSÃO VELHA)	T	2.734,32	$\text{Peso Total} = \text{Peso da Brita do CBUQ} + \text{Peso da Brita do PMF}$ $\text{Peso da Brita do CBUQ} =$ $P. \text{ da Brita} = \text{Vol. de CBUQ} \times \text{T.U. (0,786m}^3\text{/m}^3 \text{ de CBUQ)} \times \text{P.E. da Brita (1,25T/m}^3\text{)}$ $= 1113,21 \times (0,786 \times 1,25)$ $\text{Peso da Brita do PMF} =$ $P. \text{ da Brita} = \text{Vol. de PMF} \times \text{T.U. (1,179m}^3\text{/m}^3 \text{ de PMF)} \times \text{P.E. da Brita (1,25T/m}^3\text{)}$ $= 1113,21 \times (1,179 \times 1,25)$
1.4.5	TRANSPORTE LOCAL C/ DMT SUPERIOR A 30,00 Km (Y = 0,52X + 0,97) AREIA DMT 57KM (PONTA DA SERRA-MISSÃO VELHA)	T	1.377,35	$\text{Peso Total} = \text{Peso da Areia do CBUQ} + \text{Peso da Areia do PMF}$ $\text{Peso da Areia do CBUQ} =$ $\text{Vol. CBUQ} \times \text{Taxa de Util. (0,308+0,308m}^3\text{/m}^3 \text{ CBUQ)} \times \text{P.E. Da areia (1,48T/m}^3\text{)}$ $= 1113,21 \times (0,308 + 0,308) \times 1,48$ $\text{Peso da Areia do PMF} =$ $\text{Vol de PMF} \times \text{Taxa de Util. (0,22m}^3\text{/m}^3 \text{ de PMF)} \times \text{P.E. da areia (1,48T/m}^3\text{)}$ $= 1113,21 \times 0,22 \times 1,48$
1.4.6	TRANSPORTE LOCAL C/ DMT SUPERIOR A 30,00 Km (Y = 0,52X + 0,97) FILLER DMT 57KM (PONTA DA SERRA-MISSÃO VELHA)	T	48,98	$\text{Peso} = \text{Volume de CBUQ} \times \text{Taxa de utilização (0,044T/m}^3\text{)}$ $= 1113,21 \times 0,044$

1.5.0 AQUISIÇÃO DE MATERIAL BETUMINOSO				
1.5.1	EMULSÃO ASFÁLTICA RR 2C	T	16,70	$\text{Peso} = \text{Área da pintura} \times \text{Taxa de utilização (0,00045T/m}^2\text{)}$ $= 37107 \times 0,00045$
1.5.2	CIMENTO ASFALTICO CAP 50/70	T	153,62	$\text{Peso} = \text{Volume de CBUQ} \times \text{Taxa de Utilização (0,06T/T)} \times \text{Peso específico do CBUQ (2,3T/m}^3\text{)}$ $= 1113,21 \times 0,06 \times 2,3$
1.5.3	EMULSÃO ASFÁLTICA RM 1C (PARA O PMF)	T	146,94	$\text{Peso do RM 1C} = \text{Volume de PMF} \times \text{Peso específico (0,132 t/m}^3\text{)}$ $= 1113,21 \times 0,132$

1.6.0 SINALIZAÇÃO																				
1.6.1	PLACA DE REGULAMENTAÇÃO/ADVERTÊNCIA REFLETIVA EM AÇO GALVANIZADO C/PELÍCULA ANTI-PICHANTE	M	4,70	<table border="1"> <thead> <tr> <th>Placa</th> <th>QTD</th> <th>Área (m²)</th> <th>Área Total(m²)</th> </tr> </thead> <tbody> <tr> <td>R1</td> <td>5</td> <td>0,3</td> <td>1,500</td> </tr> <tr> <td>A9</td> <td>2</td> <td>0,2</td> <td>0,400</td> </tr> <tr> <td>A22</td> <td>14</td> <td>0,2</td> <td>2,800</td> </tr> </tbody> </table>	Placa	QTD	Área (m²)	Área Total(m²)	R1	5	0,3	1,500	A9	2	0,2	0,400	A22	14	0,2	2,800
Placa	QTD	Área (m²)	Área Total(m²)																	
R1	5	0,3	1,500																	
A9	2	0,2	0,400																	
A22	14	0,2	2,800																	

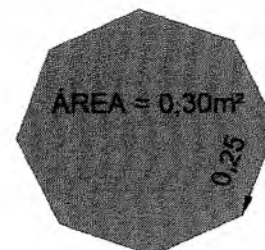

Área Por Placa = 0,30 m²

1.6.2	SÍMBOLOS NO PAVIMENTO/RESINA ACRÍLICA À BASE D'ÁGUA	M2	6,25	Sinalização PARE
-------	---	----	------	------------------

Italo Samuel Gonçalves Dantas
 Secretário de Infraestrutura
 CREA/CE 344559 RNP 061887931-5
 Portaria 0107007/2021-GP

Haystane dos Santos Silva
 Engenheira Civil
 CREA-CE 348821
 RNP nº 061941969-5



ESTADO DO CEARÁ
PREFEITURA MUNICIPAL DO CRATO
SECRETARIA MUNICIPAL DE INFRAESTRUTURA

MAPP 2118

OBRA: PAVIMENTAÇÃO ASFÁLTICA DA ESTRADA DE ACESSO AO SÍTIO BAIXIO

ENDEREÇO DA OBRA: MUNICÍPIO DE CRATO


DATA: JUNHO/2022

TABELA: SEINFRA 027 NÃO DESONERADA; SICRO 01/2022

PMF	0,03
CBUQ	0,03

MEMÓRIA DE CÁLCULO

Faixa Branca			Letras		
Extensão (m)	Largura (m)	Área (m²)	Quant.	Área (m²)	Área
5,95	0,5	2,98	5	1,25	6,3

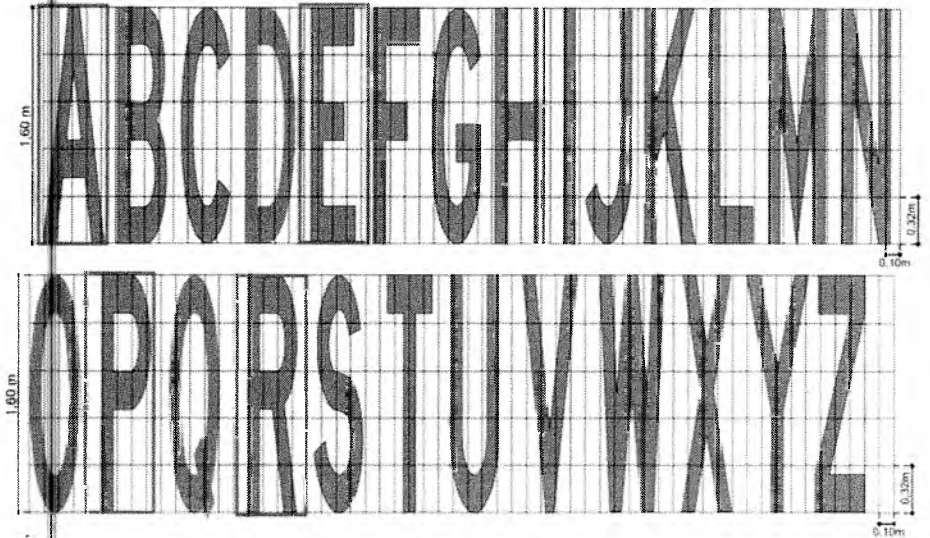

P = 0,032 X 9 = 0,29
 A = 0,032 X 9 = 0,29
 R = 0,032 X 12 = 0,38
 E = 0,032 X 9 = 0,29
1,25 m²

1.6.3	FAIXA HORIZONTAL/TINTA REFLETIVA/RESINA ACRÍLICA À BASE D'ÁGUA	M2	1470	
			Faixa seccionada amarela	(Extensão (m)) / 3
				Largura (m)
				Área (m²)
				2100
				0,1
				210
			Faixa contínua (branca)	(Extensão (m)) x 2
				Largura (m)
				Área (m²)
				12600
				0,1
				1260
1.6.4	TACHA REFLETIVA BIDIRECIONAL: FORNECIMENTO/APLICAÇÃO	UNID.	2100	Extensão (6300m/3)
1.7.0	DRENAGEM SUBTERRÂNEA			
1.7.1	BOCA DE BUEIRO TRIPLO CAPEADO (1.50 X 1.00m)	UN	4,00	2 unidades para o Bueiro da ESTACA 11 + 2 unidades para o Bueiro da ESTACA 15
1.7.2	CORPO DE BUEIRO TRIPLO CAPEADO (1.50 X 1.50m)	M	12,00	7m para o Bueiro da ESTACA 11 + 5m para o bueiro da ESTACA 15
1.7.3	MURO DE ARRIMO DE CONCRETO CICLOPICO COM 30% DE PEDRA DE MAO	M3	38,40	Área=8m(comprimento) x 2m(profundidades) x 4 (quant. De muros por bueiros)x 2(quant. De bueiros)*0,30m (de espessura)
1.7.3	FORMA PLANA CHAPA COMPENSADA RESINADA, ESP.= 10mm P/GALERIA E BUEIROS CAPEADOS	M2	128,00	Área=8m(comprimento) x 2m(profundidades) x 4 (quant. De muros por bueiros)x 2(quant. De bueiros)
1.7.4	ESCAVAÇÃO MANUAL CAMPO ABERTO EM TERRA ATÉ 2M	M3	32,00	Volume=8m(comprimento) x 1m(profundidade) x 4 (quant. De muros por bueiros)x 2(quant. De bueiros)x 0,50 (largura de escavação)

Italo Samuel Gonçalves Dantas
 Secretário de Infraestrutura
 CREA/CE 344.69 RNP 061887931-5
 Portaria 007007/2021-GP

Hayslane dos Santos Silva
 Engenheira Civil
 CREA-CE 348821
 RNP nº 061941969-5



ESTADO DO CEARÁ
 PREFEITURA MUNICIPAL DO CRATO
 SECRETARIA MUNICIPAL DE INFRAESTRUTURA

MAPP 2118

OBRA: PAVIMENTAÇÃO ASFÁLTICA DA ESTRADA DE ACESSO AO SÍTIO BAIXIO

ENDEREÇO DA OBRA: MUNICÍPIO DE CRATO

DATA: JUNHO/2022

TABELA: SEINFRA 027 NÃO DESONERADA; SICRO 01/2022

PMF	0,03
CBUQ	0,03

MEMÓRIA DE CÁLCULO

1.7.5	REATERRO C/COMPACTAÇÃO MECÂNICA, E CONTROLE, MATERIAL DA VALA	M3	25,60	Volume=8m(comprimento) x 1m(profundidade) x 4 (quant. De muros por bueiros)x 2(quant. De bueiros)x 0,20 (largura do reaterro)
1.7.6	Entrada para descida d'água - EDA 01 - areia e brita comerciais	UN	31,00	Quantidade de descidas = 31 unidades
1.7.7	DESCIDA D'ÁGUA DE CONCRETO ARMADO PADRÃO DERT	M	155,00	Comprimento = 31 descidas x 5m (considerando cada descida com 5m de comprimento)
1.7.8	Canaleta de concreto - CAU 03 - seção de 30 x 30 cm - espessura de 10 cm - apoiada em toda a extensão	M	10,84	Canaleta a ser executada na estaca E128 + 0,00, próximo a escola

Haylane dos Santos Silva
 Engenheira Civil
 CREA-CE 348821
 RNP nº 061941969-5

Italo Samuel Gonçalves Dantas
 Secretário de Infraestrutura
 CREA/CE 344559/RNP 061887931-5
 Portaria 0107007/2021-GP

C

SECRETARIA DE
INFRAESTRUTURA



PREFEITURA DO
CRATO



PREFEITURA MUNICIPAL DE CRATO - CE

FL. Nº. 257

MEMORIAL DESCRITIVO

Italo Samuel Gonçalves Dantas
Secretário de Infraestrutura
CREA/CE 344559 RNP 061887931-5
Carteira 010790712021-GP

Hayslane dos Santos Silva
Engenheira Civil
CREA-CE 348821
RNP nº 061941969-5



PROCESSO Nº: 258

MEMORIAL DESCRITIVO

1. OBJETIVO

O objetivo é estabelecer as condições técnicas (normas e especificações para materiais e serviços) que presidirão o desenvolvimento para a PAVIMENTAÇÃO ASFÁLTICA DA ESTRADA DE ACESSO AO SÍTIO BAIXIO, estabelecendo as obrigações e direitos da CONTRATANTE (proprietário) e da CONTRATADA (construtor/ empreiteira) na obra em referência.

2. EXECUÇÃO DOS SERVIÇOS

A contratação de empresa para a execução da PAVIMENTAÇÃO ASFÁLTICA DA ESTRADA DE ACESSO AO SÍTIO BAIXIO, deverá obedecer integral e rigorosamente aos projetos, especificações e detalhes que serão fornecimentos pela contratante ao construtor, na fase de licitação da obra, com todas as características necessárias à perfeita execução dos serviços.

Compete à empreiteira fazer minucioso estudo, verificação e comparação de todos os desenhos dos projetos arquitetônico, estrutural, de instalações, das especificações e demais documentos integrantes da documentação técnica fornecida pelo proprietário para a execução da obra.

Dos resultados desta verificação preliminar deverá a empreiteira dar imediata comunicação escrita ao proprietário, apontando discrepâncias, omissões ou erros que tenha observado, inclusive sobre qualquer transgressão às normas técnicas, regulamentos ou leis em vigor, de forma a serem sanados os erros, omissões ou discrepâncias que possam trazer embaraço ao perfeito desenvolvimento das obras.

Os serviços serão executados rigorosamente de acordo com o projeto fornecido e determinações da fiscalização devidamente registradas em livros de ocorrências. Os materiais a serem empregados deverão ser obrigatoriamente de primeira qualidade.

3. NORMAS

Fazem parte integrante deste Projeto Básico, independentemente de transcrição, todas as normas (NBRs) da Associação Brasileira de Normas Técnicas (ABNT), Decretos e Leis que tenham relação com os serviços objeto do contrato. As

Italo Samuel Gonçalves
Secretário de Infraestrutura
CREA/CE 34459-5/17 051.6573-5
Portaria 0107507/2021-59

C

Hayslane dos Santos Silva
Engenheira Civil
CREA/CE 348821
RNP Nº 061941969-5



Especificações Técnicas em anexo apresentam uma relação de Normas a serem obedecidas, sem se limitar a esta relação.

4. DESPESAS

Todas as despesas referentes aos serviços, mão- de- obra, materiais, leis sociais, licenças, multas, danos ao patrimônio público ou privado, bem como prêmios de seguros quaisquer, enfim, taxas de qualquer natureza: federais, estaduais e municipais, ficarão a cargo do construtor.

5. FISCALIZAÇÃO

A fiscalização dos serviços ficará a cargo da SEINFRA, através de técnico legalmente habilitado representará a CONTRATANTE e terá, entre outras, as seguintes atribuições:

- a) Agir e decidir em nome da CONTRATANTE, inclusive, para rejeitar os serviços executados em desacordo com as especificações técnicas ou com imperfeição.
- b) Certificar as Notas Fiscais correspondentes após constatar o fiel cumprimento dos serviços executados, medidos e aceitos.
- c) Transmitir suas ordens e instruções por escrito, salvo em situações de urgência ou emergência, sendo reservado à contratada o direito de solicitar da fiscalização, por escrito, a posterior confirmação de ordens ou instruções verbais recebidas.
- d) Solicitar que a contratada, quando comunicada, afaste o empregado ou contratado que não esteja cumprindo fielmente o presente Contrato.
- e) Aplicar, nos termos contratuais multa (s) à contratada dando-lhe ciência do ato, por escrito, e comunicar ao órgão financeiro da contratante para que proceda a dedução da multa de qualquer crédito da contratada.
- f) Instruir o (s) recurso (s) da contratada no tocante ao pedido de cancelamento de multa (s), quando essa discordar da contratante.

No exercício de suas atribuições fica assegurado à fiscalização, sem restrições de qualquer natureza, o direito de acesso ao "local de execução dos serviços", bem como a todos os elementos de informações relacionados com as obras/serviços, pela mesma, julgar-se necessário.

Juliano Gonçalves Dantas
Secretário de Infraestrutura
CREA/CE 344559 RNP 061627931-1
Portaria 0107007/2021-GP

Haysland dos Santos Silva
Engenheiro Civil
CREA/CE 348821
RNP Nº 061941969-5

Possíveis acréscimos ou decréscimos de serviços, a fiscalização deverá ter prévio conhecimento desses serviços e serão obtidos da seguinte forma:

- a) Extraídos do orçamento inicial para itens ali já discriminados;
- b) Através de composição de custos em função de materiais empregados, tal composição de custo será feita pelo Departamento de Obras da Secretaria Municipal de Infraestrutura.

Os serviços acrescidos serão pagos pelo valor previamente aprovado, após sua efetiva execução e recebimento pelo contratante, enquanto que as supressões serão descontadas do valor global, quando do fechamento final das verbas do contrato.

6. DAS OBRIGAÇÕES DA CONTRATADA

- a) Executar o objeto em conformidade com as condições deste instrumento.
- b) Manter durante toda a execução contratual, em compatibilidade com as obrigações assumidas, todas as condições de habilitação e qualificação exigidas na licitação.
- c) Aceitar, nas mesmas condições contratuais, os percentuais de acréscimos ou supressões limitadas ao estabelecido no §1º, do art. 65, da Lei Federal nº 8.666/1993, tomando-se por base o valor contratual.
- d) Responsabilizar-se pelos danos causados diretamente à contratante ou a terceiros, decorrentes da sua culpa ou dolo, quando da execução do objeto, não podendo ser arguido para efeito de exclusão ou redução de sua responsabilidade o fato de a contratante proceder à fiscalização ou acompanhar a execução contratual.
- e) Responder por todas as despesas diretas e indiretas que incidam ou venham a incidir sobre a execução contratual, inclusive as obrigações relativas a salários, previdência social, impostos, encargos sociais e outras providências, respondendo obrigatoriamente pelo fiel cumprimento das leis trabalhistas e específicas de acidentes do trabalho e legislação correlata, aplicáveis ao pessoal empregado na execução contratual.
- f) Prestar imediatamente as informações e os esclarecimentos que venham a ser solicitados pela contratante, salvo quando implicarem em indagações de caráter técnico, as quais poderão ser respondidas no prazo de 24 (vinte e quatro) horas.

Italo Samuel de Oliveira
CREA/CE 34453-5
Portaria 010700/13021-01-5

- g) Refazer o serviço que comprovadamente apresente condições de defeito ou em desconformidade com as especificações deste termo, no prazo de 48 (quarenta e oito) horas, contados da sua notificação.
- h) Programar-se com a devida antecedência para atender as demandas, até o final do Contrato, para pronto atendimento da Secretaria Municipal da Infraestrutura – SEINFRA.
- i) Responsabilizar-se por todas as despesas decorrentes de defeitos ou outros vícios constatados nos serviços.
- j) Responsabilizar-se integralmente pela observância do dispositivo no título II, capítulo V, da CLT, e na Portaria n.º 3.460/77, do Ministério do Trabalho, relativos a segurança e higiene do trabalho, bem como a Legislação correlata em vigor a ser exigida.

7. DO RECEBIMENTO DOS SERVIÇOS

O Objeto contratual deverá ser entregue de forma parcelada, conforme etapas definidas no Cronograma Físico-Financeiro, e devidamente assinado pelo GESTOR do contrato.

A não observância destas condições implicará na não aceitação do objeto sem que caiba qualquer tipo de reclamação e/ou indenização por parte da CONTRATADA.

Finalizada a obra, a Empresa executante solicita por meio de ofício a SEINFRA, que dará os encaminhamentos devidos, o TRP - Termo de Recebimento Provisório conforme regido no Contrato.

Antes da emissão do TRP a obra é vistoriada com a utilização do "check list". Caso seja detectada alguma não-conformidade até o término estipulado no TRP, deverá ser encaminhado um ofício a Empresa executora, contendo o Relatório de Pendências do TRP a serem corrigidas.

Decorridos 90 (noventa) dias após o término da obra, para a emissão do TRD - Termo de Recebimento Definitivo, será realizada uma vistoria por uma comissão composta pela SEINFRA e pela CONTRATADA.

8. DIVERSOS

Italo Samuel Gonçalves Dantas
Secretário de Infraestrutura
CREA/CE 14550 RNF 0019 7001 5
PREFEITURA DO CRATO

C

Hayslane dos Santos Silva
Engenheira Civil
CREA-CE 348821
RNP nº 061941969-5



Caberá ao contratado o cumprimento das disposições no tocante ao emprego de equipamentos de segurança e proteção individual (EPIs) dos operários. Deverão ser utilizados capacetes, luvas, máscaras, etc.

Crato, 20 de junho de 2022.

Italo Samuel Gonçalves Dantas
Secretário de Infraestrutura
CREANCE 344.369 RNP 06.587931-5
Portaria 170072021-GP

Haylson dos Santos Silva
Engenheiro Civil
CREA-CE 348821
RNP nº 061941969-5

CP

ESPECIFICAÇÕES GERAIS

GENERALIDADES

Para dotar as obras viárias a executar de documentação normativa básica para a administração de obras (execução de serviços e fornecimento de materiais), de modo a prover condições para a correta execução do projeto enviado tendo em vista o bom desempenho e durabilidade das obras, segue anexo programada, baseado nas normas da A.B.N.T., especificações do DNIT - Departamento Nacional de Infraestrutura de Transportes, DERT - Departamento de Edificações, Rodovias e Transporte e Secretária Municipal de Infraestrutura do Crato.

1. SERVIÇOS PRELIMINARES

1.1. Placas padrão de obra

Deverá ser afixada na entrada da obra uma placa indicativa nas dimensões 4,00 x 3,00m, conforme modelo fornecido pelo órgão contratante. A mesma deverá ser mantida em local visível até o final da obra.

A unidade considerada para efeitos de medição será o metro quadrado (m²).

1.2. Mobilização e desmobilização de equipamentos:

A mobilização e desmobilização de equipamento deverá ser feita em cavalo mecânico c/ pranchas de 3 eixos.

A unidade considerada para efeitos de medição será o quilômetro (Km).

1.3. Desmobilização de equipamentos:

Idem item 1.2.


Haylane de Santos Silva
Engenheira Civil
CREA-CE 348821
RNP nº 061941969-5

1.4. Locação da Obra

O terreno deverá ser locado com auxílio de topógrafo para assim evitar falhas na execução e não ocorra diminuição nas seções das vias previstas em projeto.

1.5. Administração da Obra

Deverá ser mantido no canteiro de obra um encarregado 8 horas por dia e deverá ser realizado o acompanhamento da execução dos serviços por um Engenheiro


Italo Samuel Gonçalves Dantas
Secretário de Infraestrutura
CREA-CE 344559 RNP 061887931-9
Portaria 0107007/2021-GP

Civil (previsto 1 hora por dia) para garantir as especificações técnicas estabelecidas nesse edital, bem como a execução conforme as normas aplicáveis e as boas práticas da engenharia.

2. PAVIMENTAÇÃO DO SISTEMA VIÁRIO:

2.1. Limpeza de piso em área urbanizada:

A obra deverá ser devidamente limpa antes da execução do pavimento novo.

A unidade considerada para efeitos de medição será o metro quadrado (m²).

2.2. Retirada de Pavimentação em Paralelepípedo ou Pedra Tosca.

A retirada é necessária para que seja executado as sarjetas, nas dimensões de 30cm de largura e 10cm de profundidade em toda extensão das ruas contempladas.

A demolição de pavimento existente será executada quando prevista no projeto de engenharia e nas áreas demarcadas pela fiscalização. A demolição poderá ser manual ou mecanizada, dependendo do tipo do pavimento.

A demolição de pavimentos poliédricos (pedra tosca, paralelepípedo ou bloco de concreto) corresponde à separação de suas unidades constituintes e sua deposição em montes para o posterior carregamento. Faz parte integrante desse serviço a retirada dos materiais arenosos e betuminosos que envolvem as unidades do pavimento.

Todas as pedras e blocos originários da demolição de pavimentos poliédricos deverão ser reaproveitados, ficando a sua guarda sob a responsabilidade da executante do serviço. Durante a execução da demolição do pavimento existente, deve-se evitar danos às canalizações, bocas-de-lobo, poços de visita, calçadas, etc.

2.3. Pintura de ligação - execução (s/transp)

Na execução de pintura de ligação deverão ser observadas as recomendações constantes da especificação DNER-ES 307/97 (pintura de ligação).

A execução da pintura de ligação consiste no fornecimento e aplicação de uma película de ligante betuminoso sobre a superfície de uma base coesiva ou de um pavimento betuminoso, antes da execução de um revestimento betuminoso qualquer.

Hayslane dos Santos Silva
Engenheira Civil
CREA-CE 348821
RNP nº 061941969-5

Italo Samuel Gomes Damasceno
Secretário de Infraestrutura
CREA/CE 344659 RNP 06188793
Portaria 007/2021-GP

Essa película visa promover a aderência entre esse revestimento betuminoso e a camada subjacente. Não será permitida a execução desse serviço em dias chuvosos.

A execução da pintura de ligação deverá prever a utilização racional de equipamento apropriado, atendidas as condições locais e a produtividade exigida. A fiscalização poderá determinar a substituição de equipamentos ao constatar deficiência em seu desempenho ou inadaptabilidade ao tipo de serviço

A unidade considerada para efeitos de medição será o metro quadrado (m²).

2.4. Concreto betuminoso usinado à quente - cbuq (s/transp)

Na execução de concreto betuminoso usinado a quente deverão ser observadas as recomendações constantes da especificação DNER-ES 313/97 (concreto betuminoso).

A execução de concreto betuminoso usinado a quente compreende o fornecimento, carga, transporte, descarga, espalhamento e compressão a quente de uma mistura executada a quente, em usina apropriada, de agregado mineral graduado, material de enchimento (filler) e cimento asfáltico. Essa mistura é utilizada como revestimento do pavimento. Não será permitida a execução desse serviço em dias chuvosos.

A execução do revestimento com concreto betuminoso usinado a quente deverá prever a utilização racional de equipamento apropriado, atendidas as condições locais e a produtividade exigida. A fiscalização poderá determinar a substituição de equipamentos ao constatar deficiência em seu desempenho ou inadaptabilidade ao tipo de serviço.

A execução do revestimento com concreto betuminoso usinado a quente terá início somente após a liberação de trechos da base, ou do revestimento a ser recapado, pela fiscalização. Sendo decorridos mais de sete dias entre a execução da imprimação e a do revestimento, ou no caso de ter havido trânsito sobre a superfície imprimada, ou no caso de a imprimação ter sido recoberta com areia, pó-de-pedra, etc., deverá ser feita a pintura de ligação, após a limpeza da superfície.

A temperatura do cimento asfáltico de petróleo na usinagem da mistura deve ser determinada em função da relação temperatura x viscosidade.

A temperatura conveniente é aquela na qual o asfalto apresenta uma viscosidade adequada dentro da faixa de 75 a 150 segundos Saybolt-Furol (DNER-ME 004/94). Indicando-se, preferencialmente, a viscosidade de 85 a 95 segundos. Entretanto,

004/94 Samuel Gonçalves Dantas
Secretário de Infraestrutura
CREA-CE 34450-1
Portaria 010/2004-SP

a temperatura do ligante não deve ser inferior a 107°C ou exceder a 177°C. Os agregados devem ser aquecidos à temperatura de 10°C a 15°C acima da temperatura do ligante betuminoso, não devendo, no entanto, ultrapassar a temperatura de 177°C.

A produção da mistura é efetuada em usina apropriada, dotada de depósitos adequados para agregados e ligante betuminoso.

A mistura produzida deverá ser transportada da usina ao ponto de aplicação em caminhões basculantes. As caçambas metálicas serão ligeiramente lubrificadas com água e sabão, óleo cru fino, óleo parafínico ou solução de cal, de modo a evitar a aderência da mistura às chapas. A utilização de produtos suscetíveis de dissolver o ligante betuminoso, tais como óleo diesel e gasolina, não será permitida.

A distribuição da mistura deverá ser feita por máquina acabadora, capaz de espalhar e conformar a mistura no alinhamento, cotas e abaulamento indicados no projeto de engenharia. A critério da fiscalização e desde que não haja restrição expressa no projeto de engenharia, poderá ser autorizado o espalhamento manual ou o uso de moto niveladora.

Caso ocorram irregularidades na superfície da camada, estas deverão ser sanadas pela adição manual de concreto betuminoso, sendo o espalhamento efetuado por meio de ancinhos e rodos metálicos.

2.5. Retirada de meio fio de pedra granítica

Será prevista a retirada dos meio fio em pedra granítica existente no local. Na planta está indicado os locais onde será realizado o serviço supramencionado.

2.6. Meio fio pré moldado (0,07x0,30x1,00)m c/rejuntamento

A execução de meio fio pré-moldado de concreto consiste no assentamento de peças prismáticas retangulares de dimensões específicas, obtidas através da moldagem prévia em formas metálicas, com posterior rejuntamento. Esse assentamento respeitará a altura do espelho prevista no projeto de engenharia.

A execução desse serviço destina-se a oferecer uma separação física entre a pista de rolamento e a calçada ou o canteiro da via pública. Não será permitida a execução desse serviço em dias chuvosos.

Italo Samuêl Gonçalves Damás
Secretaria de Infraestrutura
CREA/CE 344559 RNP 061887931-5
Portaria 0107007/2021-GP

Hayslane dos Santos Silva
Engenheira Civil
CREA-CE 348821
RNP nº 061941969-5

A execução do meio fio pré-moldado de concreto terá início somente após a liberação, por parte da fiscalização, de trechos da camada sobre a qual o mesmo será assentado.

Os meios fios serão moldados em formas metálicas, utilizando-se concreto que atenda às normas da ABNT (Associação Brasileira de Normas Técnicas). A resistência à compressão simples (fck) do concreto utilizado deverá ser maior ou igual a 20 MPa. As peças serão armadas de modo a resistir aos esforços de manuseio e transporte. As faces aparentes (piso e espelho) deverão apresentar uma textura lisa e homogênea, resultante do contato direto com as formas metálicas.

As alturas e o alinhamento dos meios fios serão dados por uma linha de referência esticada entre estacas. As estacas serão fixadas de vinte em vinte metros nas tangentes horizontais e verticais e de cinco em cinco metros nas curvas horizontais e verticais. A camada sobre a qual serão assentados os meios fios deverá ser executada com uma sobre largura de 50 cm (cinquenta centímetros), permitindo o pleno apoio do meio fio. À medida que as peças forem sendo assentadas e alinhadas, antes do rejuntamento, deverá ser colocado o material de encosto. Esse material, indicado ou aprovado pela fiscalização, deverá ser colocado em camadas de 10 cm (dez centímetros) e cuidadosamente apiloado com malhos manuais, de modo a não desalinhar as peças.

Nos locais onde não houver calçada, deverá ser feito um acostamento com uma largura de 1,00 m (um metro) com altura correspondente à borda superior do meio fio. O material de encosto constitui o corpo da calçada, do canteiro ou do acostamento, sendo medido e pago como aterro. Quando, pela sua altura excessiva, os meios fios devam ser inseridos na camada de apoio, a reconstrução da área escavada deverá ser feita com o mesmo material empregado nessa camada e compactado com equipamento apropriado nas mesmas condições anteriores.

A medição será realizada pela extensão executada expressa em metros lineares. Será adotado, para efeito de pagamento, o menor valor entre a extensão medida no campo e a extensão indicada no projeto. As peças especiais serão medidas pela quantidade de peças efetivamente colocadas.

2.7. Lastro de concreto incluindo preparo e lançamento

Italo Samuel Gonçalves Dantas
Secretário de Infraestrutura
CREMOP/CE 344559 RNP 061887931-5
Portaria 0107007/2021-GP


Hayderson dos Santos Silva
Engenheiro Civil
CREA/CE 348821
RNP nº 061941969-5

As sarjetas laterais deverão ser executadas com concreto não estrutural, lançamento manual no traço para lastro, nas dimensões de 30cm de largura e 10cm de espessura em toda extensão das ruas contempladas.

2.8. Reconformação/Patrolagem da plataforma

A regularização de subleito será executada através do nivelamento da área com o auxílio da motoniveladora.

2.9. Aterro c/compactação manual s/controle, mat. C/aquisição

A execução de aterros corresponde ao espalhamento, homogeneização, conveniente umedecimento (ou aeração) e compactação de materiais selecionados, oriundos de cortes e/ou empréstimos, ao longo do eixo da via e no interior dos limites das seções do projeto (off-sets), possibilitando ao seu final a obtenção do greide e da seção transversal de terraplenagem projetados.

Os últimos 40 cm (quarenta centímetros) do aterro serão denominados de "camadas finais". A parte do aterro situada entre o terreno natural e as camadas finais será denominada de "corpo do aterro". Os materiais utilizados na execução do corpo do aterro deverão apresentar resistência, medida pelo Índice de Suporte Califórnia, superior ou igual a 2% (dois por cento) e expansão menor ou igual a 4% (quatro por cento).

Os materiais utilizados na execução das camadas finais do aterro deverão apresentar resistência, medida pelo Índice de Suporte Califórnia, superior ou igual a 10% (dez por cento) e expansão menor ou igual a 2% (dois por cento). Os solos utilizados na execução dos aterros deverão ser isentos de matérias orgânicas, micáceas e diatomáceas. Turfas e argilas orgânicas não devem ser empregadas.

A execução dos aterros deverá prever a utilização racional de equipamento apropriado, atendidas as condições locais e a produtividade exigida. A fiscalização poderá determinar a substituição de equipamentos ao constatar deficiência em seu desempenho ou inadaptabilidade ao tipo de serviço. A execução dos aterros deverá observar rigorosamente os elementos técnicos constantes do projeto de engenharia.

A execução dos aterros será precedida de liberação de trechos pela fiscalização, após a execução, quando necessário, dos serviços de desmatamento, destocamento e limpeza.

Italo Samuel Gonçalves Dantas
Secretário de Infraestrutura
CREANCE 44589 RNP 061887931-5
Portaria 010700712021-GP

C
Haysland dos Santos Silva
Engenheiro Civil
CREACE 348821
RNP nº 061941969-5

2.10. Pavimentação em pedra tosca s/ rejuntamento (agregado adquirido)

Será executada a pavimentação com cubos de pedras nas dimensões variáveis. Após assentamento o pavimento será compactado mecanicamente. A rocha deverá ter textura homogênea, sem fendilhamento, sem alterações, possuir boas condições de dureza e de tenacidade e apresentar um Desgaste Los Angeles (DNER-ME 35) inferior a 40%. As rochas graníticas são as mais apropriadas.

As Pedras Toscas serão amarradas de forma a apresentar uma face plana, que será a face superior, e ter dimensões que possam se inscrever num círculo de 10 a 20cm de diâmetro e tenham alturas variando entre 10 e 15cm. Deverá ser observado o caimento transversal (3%) do pavimento para adequado escoamento de águas pluviais. Os blocos de Pedras Toscas serão transportados de caminhões basculantes ou de carroceria. Sua distribuição será feita ao longo do intervalo a ser calçado, de preferência ao lado pista. Caso tenha que os distribuir dentro da pista, faz-se em fileiras longitudinais (paralelas ao eixo), interrompidas a cada 2,50m para permitir a implantação das linhas de referência para o assentamento dos blocos de pedra.

Os blocos de Pedra Tosca serão assentes sobre o colchão de areia em linhas perpendiculares ao eixo da pista, obedecendo as cotas e abaulamentos do Projeto. Em tangente, o abaulamento será feito por duas rampas, opostas a partir do eixo, com declividade variando entre 3% e 4%, salvo outra indicação do Projeto.

Nas curvas, a declividade transversal será a indicada pela superelevação projetada. As juntas de cada fiada de pedra deverão ser alternadas com relação às das duas fiadas vizinhas de tal modo que cada junta fique em frente ao bloco de pedra, no seu terço médio. A colocação dos blocos de pedras deverá ser feita da seguinte maneira: As Pedras Mestras serão as primeiras pedras assentes espaçadamente, de conformidade com o Greide e abaulamento transversal do Projeto.

2.11. Recomposição de pavimentação em pedra tosca c/reaproveitamento

A recomposição de pavimentação em pedra tosca consiste no reassentamento de pedras poliédricas, com um reaproveitamento de cerca de 50% sobre colchão de areia existente, mas com a adição de areia.

As pedras deverão ser fragmentadas de maneira tal que o diâmetro médio da face plana de assentamento tenha cerca de 15cm, com altura variando entre 10 e 15cm.

Italo Samuel Gonçalves Damasceno
Secretário de Infraestrutura
CREACE Nº 0559 RNP 061887931-5
Portaria 3107007/2021-GP



Hayslan dos Santos Silva
Engenheiro Civil
CREACE Nº 348821
RNP Nº 081941969-5

2.12. Transposição de segmentos de sarjeta (tss) - areia e brita comerciais

Para a execução da travessia de sarjeta, deverão ser obedecidas as Especificações de Serviço do DNIT, para os serviços de drenagem:

- a) Interrupção da sarjeta ou valeta no segmento correspondente ao acesso a ser atendido;
- b) Escavação de forma a comportar o dispositivo selecionado, obedecendo, no que couber, à especificação apropriada ao tipo de canalização a ser adotada;
- c) Apiloamento a superfície resultante da escavação;
- d) Execução do berço com concreto de resistência a compressão mínima ($F_{ck\min}$), aos 28 dias, de 15 Mpa, com espessura de 10 cm;
- e) Colocação e assentamento, de acordo com o estabelecido na norma;
- f) Complementação do envolvimento, obedecendo à geometria prevista no projeto-tipo e com recobrimento mínimo sobre a geratriz de 15cm.

2.13. Imprimação - execução (s/transp)

Na execução de imprimação deverão ser observadas as recomendações constantes da especificação DNER-ES 306/97 (imprimação).

A execução da imprimação consiste no fornecimento e aplicação de uma camada de material betuminoso sobre a superfície de uma base concluída, antes da execução de um revestimento betuminoso qualquer. Essa camada visa conferir coesão superficial, impermeabilizar e permitir condições de aderência entre a base e o revestimento a ser executado. Não será permitida a execução desse serviço em dias chuvosos.

O material betuminoso empregado na imprimação será um asfalto diluído do tipo CM-30, o qual deverá atender à especificação DNER-EM 363/97 (asfalto diluído tipo cura média). A taxa de aplicação deverá ser determinada experimentalmente no canteiro da obra, adotando-se a quantidade que pode ser absorvida pela base em 24 (vinte e quatro) horas.

Normalmente a taxa de aplicação se situa entre 0,8 e 1,6 l/m² (zero vírgula oito e um vírgula seis litros por metro quadrado). Quando a fiscalização constatar a

colocação na pista de material impróprio ou prejudicial, o mesmo deverá ser removido, correndo os encargos dessa colocação e remoção por conta da executante.

A execução da imprimação deverá prever a utilização racional de equipamento apropriado, atendidas as condições locais e a produtividade exigida. A fiscalização poderá determinar a substituição de equipamentos ao constatar deficiência em seu desempenho ou inadaptabilidade ao tipo de serviço.

A execução da imprimação terá início somente após a liberação de trechos da base pela fiscalização.

Após a perfeita conformação geométrica da base, proceder-se-á a uma varredura da superfície de modo a eliminar todo e qualquer material solto. Serão utilizadas preferencialmente vassouras mecânicas rotativas. A critério da fiscalização, a varredura poderá ser executada manualmente. Poderá também ser utilizado o jato de ar comprimido. Quando a base estiver muito seca e poeirenta, deve-se umedecê-la levemente antes da aplicação do material betuminoso.

Aplica-se a seguir o material betuminoso, na temperatura compatível com o seu tipo, na quantidade certa e da maneira mais uniforme. A temperatura de aplicação deve ser a que proporcione a melhor viscosidade para espalhamento do asfalto diluído. A faixa de viscosidade recomendada para o espalhamento é de 20 a 60 segundos Saybolt-Furol (DNER-ME 004/94).

A tolerância admitida para a taxa de aplicação do material betuminoso, definida pelo projeto e ajustada experimentalmente no campo, é de $\pm 0,2$ l/m² (mais ou menos zero vírgula dois litros por metro quadrado).

Deve-se imprimir a pista inteira em um mesmo turno de trabalho e deixá-la fechada ao tráfego. Quando isso não for possível, trabalha-se em meia pista, executando a imprimação da adjacente quando a primeira for aberta ao tráfego.

A fim de evitar a superposição ou excesso de material nos pontos inicial e final das aplicações, coloca-se faixas de papel transversalmente na pista, de modo que o início e o término da aplicação do material betuminoso situem-se sobre essas faixas, as quais serão a seguir retiradas. Qualquer falha na aplicação do material betuminoso deve ser imediatamente corrigida.

O controle da qualidade do material betuminoso utilizado se dará obedecendo as prescrições da norma DNER-ES 306/97 (imprimação), observados os limites fixados no projeto de engenharia.

Eng. Samuel Gonçalves
Secretário de Infraestrutura
CREA/CE 044559 RNP 051887931-5
Pórtaria 0107007/2021-GP

Haysiane dos Santos Silva
Engenheira Civil
CREA/CE 048821
RNP Nº 061941909-5

A temperatura do material betuminoso deve ser medida no caminhão distribuidor imediatamente antes da aplicação, a fim de verificar se satisfaz ao intervalo definido pela relação viscosidade x temperatura.

O controle da quantidade (taxa de aplicação) de material betuminoso aplicado se dará mediante a pesagem do caminhão distribuidor antes e depois da aplicação. Não sendo possível essa pesagem, o controle se dará através da colocação de bandejas, de peso e área conhecidos, na pista onde está sendo feita a aplicação. A pesagem das bandejas após a passagem do caminhão distribuidor determinará a taxa de aplicação. O controle estatístico da taxa de aplicação, para efeito de aceitação do serviço, seguirá as recomendações da norma DNER-ES 306/97 (imprimação).

Ao se iniciar o serviço, deve-se realizar uma descarga de 15 (quinze) a 30 (trinta) segundos, para que se possa controlar a uniformidade da distribuição. Essa descarga deve ser feita fora da pista, podendo ser realizada na pista quando o caminhão distribuidor estiver dotado de uma calha colocada abaixo da barra distribuidora para recolher o material betuminoso.

Os serviços não aprovados pela fiscalização deverão ser corrigidos, complementados ou refeitos, correndo os encargos desses reparos por conta da executante.

3. TRANSPORTE DA MISTURA BETUMINOSA

3.1. Transporte local de mistura betuminosa à quente

Transporte da mistura betuminosa (CBUQ). A distância média de transporte foi considerada levando-se em conta a usina de asfalto, que se localiza em Missão Velha e a cidade do Crato, local onde será executada a pavimentação (DMT = 45Km).

A unidade considerada para efeitos de medição será a tonelada (T).




3.2. Transporte local de mistura betuminosa à quente

Idem item 3.1.

4. TRANSPORTE PARA AQUISIÇÃO DE MATERIA PRIMA

4.1. Transporte comercial de material betuminoso à frio

Transporte do material betuminoso para a pintura de ligação e para a fabricação do PMF. A distância média de transporte foi considerada levando-se em conta o fornecedor Fortaleza e as cidade de Crato (onde será executada a pintura) - 507km - ou Missão Velha (onde será fabricado o PMF) - 511Km. A unidade considerada para efeitos de medição será a tonelada (T).

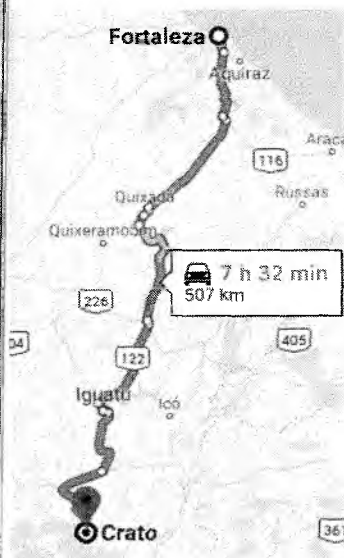

4.2. Transporte comercial de material betuminoso à quente

Transporte do material betuminoso para fabricação do CBUQ. A distância média de transporte foi considerada levando-se em conta o fornecedor Fortaleza e Missão Velha, local onde encontra-se a usina de asfalto (515Km).

A unidade considerada para efeitos de medição será a tonelada (T).


Manoel Samuel Gonçalves Damás
Secretário de Infraestrutura
CREACE 344.559 RNP 061687931-5
Portaria 012 - nº 2021-GP


Hayslane dos Santos Silva
Engenheiro Civil
CREA-CE 348821
RNP nº 061941969-5




4.3. Transporte comercial de material betuminoso à quente

Idem item 4.2

4.4. Transporte Local c/ DMT superior A 30,00 Km

Transporte da areia, da brita e do Filler que compõem o CBUQ. A distância média de transporte foi considerada levando-se em conta a jazida, que se localiza na Ponta da Serra e Missão Velha, local onde encontra-se a usina de asfalto (57 km). A unidade considerada para efeitos de medição será a tonelada (T).

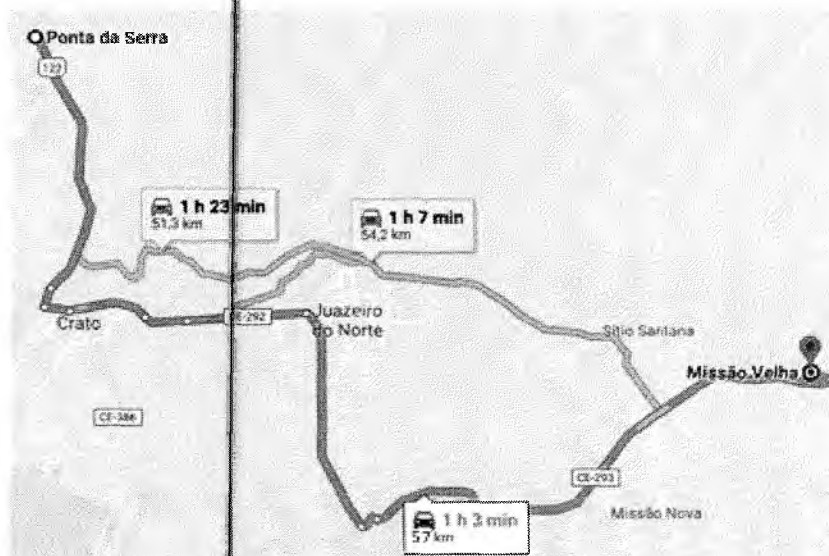

Italo Samuel Gonçalves Dantas
Secretário de Infraestrutura
CREA/CE 644559 RNP 061887931-5
Portaria 0107007/2021-GP

Hayslane dos Santos Silva
Engenheira Civil
CREA-CE 348821
RNP nº 061941969-5

4.5. Transporte Local c/ DMT superior A 30,00 Km

Idem item 4.4

4.6. Transporte Local c/ DMT superior A 30,00 Km

Idem item 4.4

5. AQUISIÇÃO DE MATERIAL BETUMINOSO:

5.1. Emulsão asfáltica RR 2C:

Material adquirido para a execução da pintura de ligação. A unidade considerada para efeitos de medição será a tonelada (T).

5.2. Cimento Asfáltico CAP 50/70:

Material adquirido para a execução do concreto asfáltico usinado quente (CBUQ). A unidade considerada para efeitos de medição será a tonelada (T).

5.3. Asfalto diluído - CM 30

O material utilizado será o asfalto diluído tipo CM-30, aplicado na taxa de 1,20 a 1,40 litros/ m². A unidade considerada para efeitos de medição será a tonelada (T).

6. SINALIZAÇÃO

6.1. Sinalização Vertical


Consiste na colocação de placas de Regulamentação/Advertência, executadas em aço galvanizado com uma película anti-pichante.

O suporte para a fixação das placas deverá ser confeccionado em aço galvanizado, e a fixação da placa no suporte, serão feitas através de braçadeiras de aço. Os suportes devem possuir cores neutras e formas que não interfiram na interpretação do significado do sinal, e nem constituir obstáculos à segurança de veículos e pedestres.

As placas de sinalização devem ser colocadas na posição vertical, fazendo um ângulo de 93° a 95° em relação ao sentido do fluxo do tráfego.

Italo Samuel Gonçalves Dantas
Secretário de Infraestrutura
CREANCE 34.859 RNP 061887931-5
Portaria 0010700712021-GP

Haystane dos Santos Silva
Engenheira Civil
CREA-CE 000008821
RNP nº 061941969-5

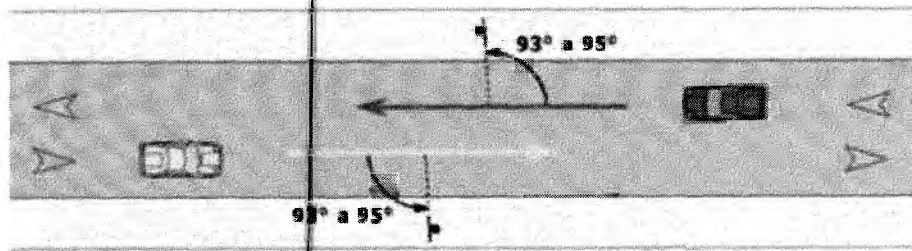

A unidade considerada para efeitos de medição será o metro quadrado (m²).

6.2. Sinalização Horizontal

Consiste na execução de linhas longitudinais que tem a função de definir os limites da pista de rolamento e de orientar a trajetória dos veículos, ordenando-os por faixas de tráfego, e ainda a de regulamentar as possíveis manobras laterais, na cor amarela âmbar, espessura de 0,10 cm e padrão 3,09 da ABNT.

No eixo da pista deverá ser executada uma sinalização horizontal na cor amarela ou branca, simples e contínua. A sinalização horizontal deverá ser executada por meio mecanizado e por pessoal habilitado.

A tinta a ser utilizada deve ser acrílica a base de água e executada por aspersão simples, pois apresentam características de rápida secagem, homogeneização, forte aderência ao pavimento, flexibilidade, ótima resistência à abrasão, perfeito aspecto visual diurno e excelente visualização noturna devido à ótima retenção das esferas de vidro.


Os Padrões de cores deverão ser aplicados os seguintes critérios abaixo:

- Amarela: tem a função de separar movimentos veiculares de fluxos opostos; regulamentar ultrapassagem e deslocamentos laterais; delimitar espaços proibidos para estacionamento e ou parada e demarcar obstáculos transversais à pista (lombada).
- Branca: tem a função de separar movimentos veiculares de mesmo sentido; delimitar áreas de circulação; delimitar trechos de pista, destinadas ao estacionamento regulamentado de veículos em condições especiais; regulamentar faixas de travessias de pedestres; regulamentar linhas de transposição e ultrapassagem; demarcar linha de retenção e de linha de "Dê a preferência" e inscrever, setas símbolos e legenda.

Segundo o manual de sinalização horizontal, a utilização das cores deve ser feita obedecendo-se o aos criterios do padrão Munsell abaixo ou outro que venha a substituir, de acordo com as normas da ABNT.

Cor	Tonalidade
Amarela	10 YR 7,5/14
Branca	N 9,5
Vermelha	7,5 R 4/14
Azul	5 PB 2/8
Preta	N 0,5

Conforme o manual brasileiro de sinalização vertical de regulamentação, a sinalização horizontal tem por finalidade transmitir aos usuários as condições, proibições, obrigações ou restrições no uso das vias urbanas e rurais. Sendo assim, nos locais indicados em projeto, deverão ser implantados os seguintes tipos de sinalização vertical de regulamentação:

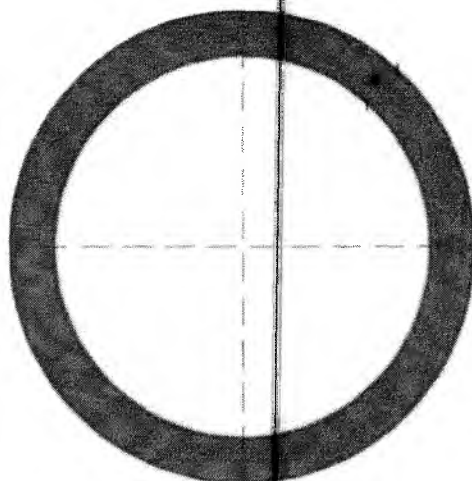


CORES:
Fundo: Branco
Orla e Tarja: Vermelho
Verso: Preto Fosco

VIA	DIMENSÕES (mm)	
	Sinal	a
URBANA	φ 400	40
	φ 500	50
	φ 750	75
RURAL	φ 500	50
	φ 750	75
	φ 1000	100
	φ 1200	120

Italo Samuel Gonçalves Dantas
Sec. de Infraestrutura
CREA/CE 4559 RNP 0618679
Pc: 010700712921-01


Hayslan dos Santos Silva
Engenheira Civil
CREA/CE 348821
RNP nº 061941969-5

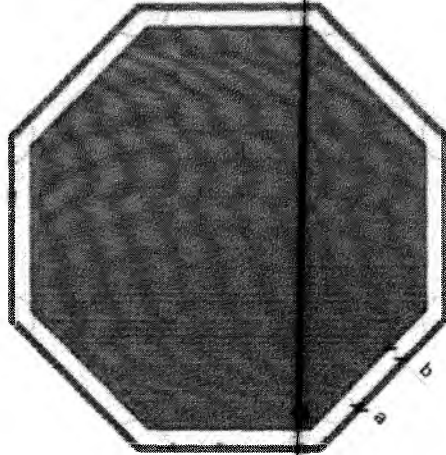

CORES:
Fundo: Vermelho Refletivo
Orla Interna: Branco Refletivo
Orla Externa: Vermelho Refletivo
Verso: Preto Fosco

VIA	DIMENSÕES (mm)	
	Lado	a
URBANA	750	100
	900	150
	1000	170
RURAL	750	100
	900	150
	1000	170
	1200	200

Formas Próprias:

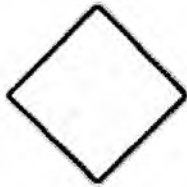

Os Sinais de Advertência têm a forma quadrada, com posicionamento definido por diagonal na Vertical, fundo na cor Amarela. Podem ter o formato retangular.

Dimensões Padrões - Forma Quadrada:

Dimensões Mínimas (lado)	Orla Externa	Orla Interna	Cor de Fundo	Símbolo	Aplicação	Exemplos de Uso
450 x 450 mm	10 mm	20 mm	Amarelo	Preto	ÁREA URBANA	Placa "Quebra-Molas" de Cidade
600 x 600 mm	10 mm	20 mm			ÁREA RURAL	Placa "Curva a Direita" em Estradas de Chão
800 x 800 mm	10 mm	20 mm			RODOVIA Tipo I	Placa "Pista Irregular" em Rodovias Tipo I
1000 x 1000 mm	20 mm	30 mm			RODOVIA Tipo II	Placa "Depressão" em Rodovias Tipo II

Dimensões Padrões - Forma Retangular:

Dimensões Mínimas (lado)	Orla Externa	Orla Interna	Cor de Fundo	Símbolo	Aplicação	Exemplos de Uso
500 x 250 mm	05 mm	10 mm	Amarelo	Preto	ÁREA URBANA	Placa Retangular "Seta" em meio Rural
800 x 400 mm	08 mm	16 mm			ÁREA RURAL	Placa Retangular "Seta" em meio Rural
1000 x 500 mm	10 mm	20 mm			RODOVIA Tipo I e II	Placa Retangular "Seta" em Rodovia

Rodovias Tipo I - correspondentes a rodovias com velocidade de operação igual ou inferior a 60 km/h.
 Rodovias Tipo II - correspondentes a velocidade de operação superior a 60 km/h.

Italo Samuel Gonçalves Dantas
 Secretário de Infraestrutura
 CREA/SE 348821-5 RNP 061887931-5
 Portaria 0107007/2021-GP-2

C

Haydson dos Santos Silva
 Engenheiro Civil
 CREA/SE 348821
 RNP nº 061941969-5

A execução dos serviços deve atender os requisitos da NBR 11862. A unidade considerada para efeitos de medição será o metro quadrado (m²).

6.3. Placa esmaltada para identificação NR de rua, dimensões 45x25cm

Para a identificação das ruas, será necessária a implantação de placas de logradouro, fixadas do lado direito, no início e no final de cada rua de acordo com o projeto. As placas deverão ser confeccionadas em chapa de aço galvanizada esmaltada de dimensão 20x45cm, fixada em poste de aço galvanizado de 2,50 de altura por 2”.

6.4. Pintura de faixa - tinta base acrílica emulsionada em água - espessura de 0,4 mm

Compostas por marcas apostas sobre o pavimento, as sinalizações horizontais têm por finalidade fornecer informações que permitam aos usuários das vias adotarem comportamentos adequados, de modo a aumentar a segurança e a fluidez do trânsito, ordenar o fluxo de tráfego, canalizando e orientando os usuários das vias, como determina o manual brasileiro de sinalização horizontal.

Tem a função de delimitar, através de linha contínua, a parte da pista destinada ao deslocamento dos veículos, estabelecendo seus limites laterais. Esta marca longitudinal deverá ser implantada na cor branca com espessura de 0,10cm em todo o percurso das vias a serem sinalizadas, de acordo a indicação do projeto


6.5. Tachão refletivo em resina sintética - monodirecional - fornecimento e colocação

Tachão refletivo é um dispositivo com retro-refletor, que vai fixado no pavimento da via como complemento de sinalização horizontal (lombada, redutor de velocidade).

Ele pode ser composto por um ou dois refletivos (bidirecional) e será confeccionado em resina poliéster de alta resistência na cor amarela.

Deve ser constituído por elementos refletivos de vidro lapidado e espelhado, ou outro material com características de dureza, resistência à abrasão e retro refletividade superior ao vidro lapidado, incrustados em suporte de ABS, fixados por meio de rebites

e cola.

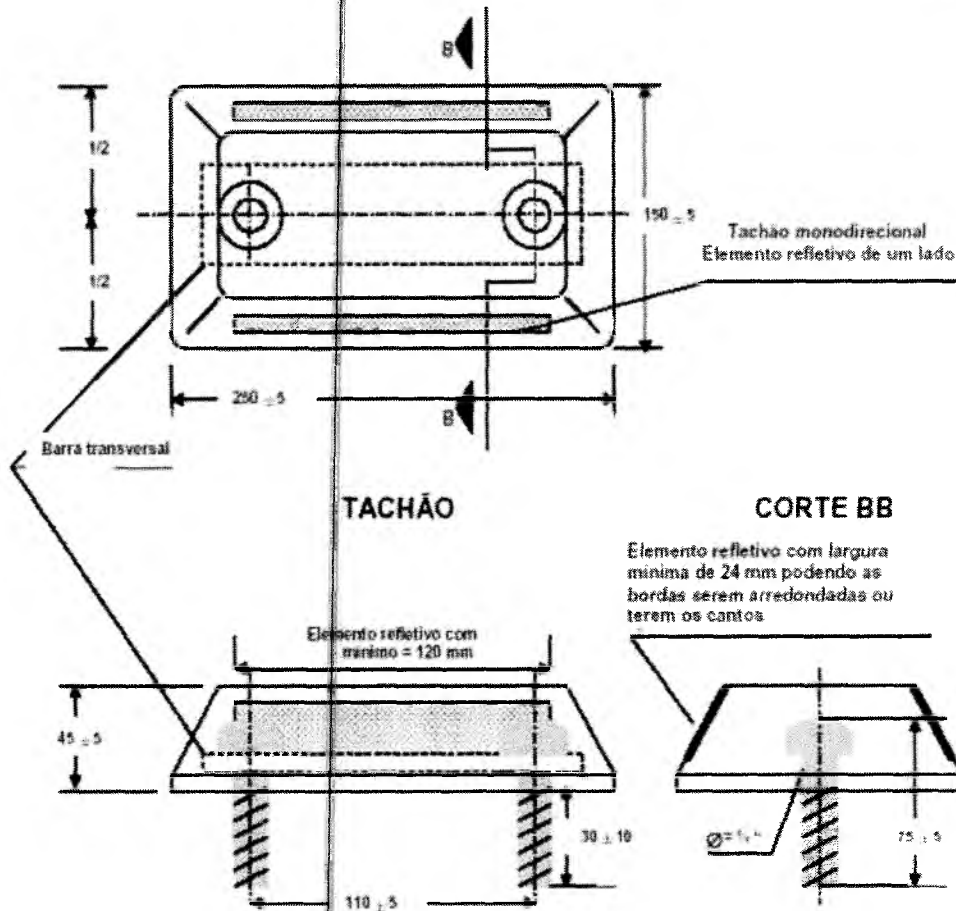

7. DRENAGEM SUBTERRÂNEA

7.1. Boca de bueiro triplo capeado (1.50x1.00m)

A confecção das bocas (cabeceiras) dos bueiros será iniciada pela escavação das valas necessárias à execução de viga de topo frontal. Segue-se a instalação das formas necessárias à concretagem desta viga e da própria soleira, à disposição das armaduras, o lançamento e a vibração do concreto. Nesta ocasião, deverão ser ainda posicionadas as armaduras das alas que se ligam à soleira, apoiadas em uma das formas de cada ala. Posteriormente serão instaladas as formas e armaduras remanescentes das alas, lançado e vibrado concreto, concluindo-se a execução da boca.

7.2. Corpo de bueiro triplo capeado (1.50x1.50m)

O corpo do bueiro triplo celular capeado de concreto será executado conforme projeto com concreto de $f_{ck} = 25$ MPa, um lastro de concreto magro de 0,1 cm na base

Haydée dos Santos Silva
Engenheira Civil
CREA/CE 348821
RNP nº 061941969-5

e um revestimento de argamassa de cimento areia (1:3) na parte interna inferior das três células com 0,20cm a montante até zerar a jusante, para dar inclinação necessária.

7.3. Muro de arrumo de concreto ciclópico com 30% de pedra de mão.

O muro de concreto ciclópico deverá ser executado conforme projeto. Será executado com 30% de pedra rachão e para preparo do concreto: areia média, cimento Portland CP II-32 e pedra britada nº 2.

7.4. Forma plana chapa compensada resinada, esp.= 10mm p/galeria e bueiros capeados

O muro deverá ser escorado em forma de madeira. A altura do muro é de 2m acompanhando a altura do bueiro com laje, acrescido de 0,60cm de fundação, totalizando 2,60m por 8,00m de comprimento. Sendo executados 4muros desse para cada conjunto de bueiro triplo.

7.5. Escavação manual campo aberto em terra até 2m

Os serviços de escavação de valas correspondem à escavação para a execução dos muros de contenção.

Serão utilizados equipamentos e/ou ferramentas adequados ao tipo de material a ser escavado e ao prazo exigido para a execução do serviço. A fiscalização poderá determinar a substituição de equipamentos e/ou ferramentas ao constatar deficiência em seu desempenho ou inadaptabilidade ao tipo de serviço.

A medição será realizada pelo volume geométrico extraído expresso em m³ (metros cúbicos). O volume será calculado com base na área da seção transversal da vala e no seu comprimento.

7.6. Reaterro c/compactação mecânica, e controle, material da vala

O reaterro deve ser adequadamente compactado em camadas não superiores a 0,20m de cada vez, utilizando-se para isto o material da vala ou material transportado especialmente escolhido para este fim.

Em regiões onde houver ocorrência predominante de materiais rochosos será admitida a execução de aterros com o emprego destes, desde que previsto em projeto. Deverá ser obtido um conjunto livre de grandes vazios e engaiolamentos. O diâmetro

máximo das pedras será limitado pela espessura da camada. O tamanho admitido para a maior dimensão da pedra será de 2/3 da espessura da camada.

Em regiões onde houver ocorrência predominante de areia será admitida a execução de aterros com o emprego da mesma, desde que previsto em projeto. Uso de mão de obra habilitada e obrigatório uso de equipamentos de proteção individual (EPI).

7.7. Entrada para descida d'água - EDA 01 - areia e brita comerciais

Os dissipadores de energia serão moldados "in loco", distinguindo-se três tipos básicos: dissipadores constituídos por alvenaria de pedra argamassada, dissipadores constituídos por caixa de concreto preenchida com alvenaria de pedra argamassada, dissipadores de concreto provido de dentes e dissipadores de concreto em degraus.

As etapas executivas a serem atendidas na construção dos bueiros tubulares são as seguintes:

- a) Locação da obra, de acordo com os elementos especificados no projeto. A locação será efetuada com piquetes espaçados de 5m, nivelados de forma a permitir a determinação, dos volumes de escavação. Os elementos de projeto (estaca do eixo, esquadria, comprimento e cotas) poderão sofrer pequenos ajustamentos de campo. A declividade longitudinal da obra deverá ser contínua.
- b) Escavação das cavas necessárias a moldagem dos berços a qual poderá ser executada manual ou mecanicamente, deve ser prevista uma largura superior em 30cm à do berço ou ao diâmetro, para cada lado.
- c) Instalação das formas laterais dos berços.
- d) Execução da porção inferior do berço, com alvenaria de pedra argamassada, até atingir a linha correspondente a geratriz inferior dos tubos.
- e) Instalação dos tubos de concreto sobre a porção inferior do tã logo a alvenaria de pedra argamassada apresente resistência para isto. Fixar os tubos na posição correta.
- f) Complementação do berço, imediatamente após a instalação dos tubos de concreto.
- g) Retirada das formas laterais ao berço.
- h) Rejuntamento dos tubos de concreto com argamassa, cimento-areia, traço 1:4.

- i) Execução do reaterro, preferencialmente com o próprio material escavado, desde que seja de boa qualidade. A compactação do material de reaterro deverá ser executada em camadas individuais de no máximo 15cm de espessura;

7.8. Descida d'água de concreto armado padrão DERT

Dispositivos destinados a conduzir as águas canalizadas pelos meios-fios ou sarjetas através do talude de aterro até o terreno natural.

Os equipamentos necessários à execução dos serviços serão adequados aos locais de instalação das obras referidas, atendendo ao que dispõem as prescrições específicas para os serviços similares.

As descidas d'água serão medidas por comprimento linear de dispositivo executado, medidos em metros, estabelecendo-se custos unitários de execução com a quantificação de volumes e áreas das unidades executivas, de acordo com os tipos indicados no projeto, acompanhando as espessuras e formas executadas, incluindo o fornecimento e colocação de materiais, bem como a mão de-obra e respectivos encargos, equipamentos, ferramentas e eventuais necessários à sua execução.

7.9. Canaleta de concreto - cau 03 - seção de 30 x 30 cm - espessura de 10 cm - apoiada em toda a extensão

Deverão ser obedecidas as Especificações de Serviço do DNIT, para os serviços de drenagem.

As canaletas retangulares de concreto deverão ser moldadas "in loco" atendendo ao disposto no projeto. A execução deverá ser iniciada após a conclusão de todas as operações de pavimentação que envolvam atividades na faixa anexa à plataforma cujos trabalhos de regularização ou acerto possam danificá-las.

O preparo e a regularização da superfície de assentamento serão executados com operação manual envolvendo cortes, aterros ou acertos, de forma a atingir a geometria projetada para cada dispositivo. Os materiais empregados para camadas preparatórias para o assentamento das canaletas serão os próprios solos existentes no local, ou mesmo, material excedente da pavimentação. Em qualquer condição, a superfície de assentamento deverá ser compactada de modo a resultar uma base firme e bem desempenada.




Hugone dos Santos Silva
Engenheiro Civil
CREA-CE 348821
RNP nº 061941969-5



Os materiais escavados e não utilizados nas operações de escavação e regularização da superfície de assentamento serão destinados a bota-fora, cuja localização será definida de modo a não prejudicar o escoamento das águas superficiais. O espalhamento e acabamento do concreto serão feitos mediante o emprego de ferramentas manuais, em especial de uma régua que, apoiada nas duas guias adjacentes permitirá a conformação da canaleta à seção pretendida.

O referido preço unitário deverá englobar todas as atividades necessárias à completa execução dos serviços, ou seja, deverá contemplar as operações de colocação de materiais, mão-de-obra e encargos, equipamentos, ferramentas e eventuais necessários à execução.

Crato, 20 de junho de 2022.

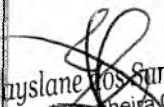
Hayslane dos Santos Silva
Engenheira Civil
CREA/CE 348821
RNP nº 061941969-5


Italo Samuel Gonçalves Dantas
Secretário de Infraestrutura
CREA/CE 344559 RNP 061887931-6
Portaria 0107007/2021-GP

SECRETARIA DE
INFRAESTRUTURA



PREFEITURA DO
CRATO



PREFEITURA MUNICIPAL DE CRATO/CE

PLANO Nº 285

COMPOSIÇÃO DA ADMINISTRAÇÃO


Italo Samuel Gonçalves Dantas
Secretário de Infraestrutura
CREA/CE 344559 RNP 061887931-5
Portaria 0107007/2021-GP


Hayslané dos Santos Silva
Engenheira Civil
CREA-CE 348821
RNP nº 061941969-5



PREFEITURA DO
CRATO

ESTADO DO CEARÁ
PREFEITURA MUNICIPAL DO CRATO
SECRETARIA MUNICIPAL INFRAESTRUTURA

OBRA: MAPP 2118 - PAVIMENTAÇÃO ASFÁLTICA DA ESTRADA DE ACESSO AO SÍTIO BAIXIO

ENDEREÇO DA OBRA: MUNICÍPIO DE CRATO

DATA: JUNHO/2022

TABELA: SEINFRA 027 NÃO DESONERADA; SICRO 01/2022

SERVIÇO: ADMINISTRAÇÃO LOCAL DA OBRA - ENCARGOS (47,76%) INCORPORADOS NO PREÇO UNITÁRIO

UNIDADE: %

Código	Descrição	Unidade	Coefficiente	Preço	Total
18590	ENCARREGADO GERAL/MESTRE DE OBRA	HxMÊS	0,65	6.644,30	4.318,80
18584	ENGENHEIRO JÚNIOR	HxMÊS	0,65	16.693,95	10.851,07
				TOTAL SIMPLES	15.169,87
				TOTAL PARA 7 MESES	106.189,09
				FRAÇÃO DE 100%	1.061,89
				BDI: 20,09%	213,33
				TOTAL GERAL	1.275,22

Italo Samuel Gonçalves Dantas
Secretário de Infraestrutura
CREA/CE 344569 RNP 061887931-5
Notaria 0107007/2021-GP

Haystane dos Santos Silva
Engenheira Civil
CREA-CE 348821
RNP nº 061941969-5

SECRETARIA DE
INFRAESTRUTURA



PREFEITURA DO
CRATO



PREFEITURA MUNICIPAL DE CRATO

F.O. Nº: 257

COMPOSIÇÕES DE CUSTOS UNITÁRIOS

Italo Samuel Gonçalves Dantas
Secretário de Infraestrutura
CREA/CE 344557 RNP 061887931-5
Portaria 0187/007/2021-GP


Hayslane dos Santos Silva
Engenheira Civil
CREA-CE 348821
RNP nº 061941969-5



ESTADO DO CEARÁ
PREFEITURA MUNICIPAL DO CRATO
SECRETARIA MUNICIPAL DE INFRAESTRUTURA

MAPP 2118

OBRA: PAVIMENTAÇÃO ASFÁLTICA DA ESTRADA DE ACESSO AO SÍTIO BAIXIO

ENDEREÇO DA OBRA: MUNICÍPIO DE CRATO

DATA: JUNHO/2022

TABELA: SEINFRA 027 NÃO DESONERADA; SICRO 01/2022

COMPOSIÇÃO DE PREÇO UNITÁRIO

C1937 - PLACAS PADRÃO DE OBRA - M2		Unidade	Coefficiente	Preço	Total
MAO DE OBRA					
12543	SERVENTE	H	2,0000	17,1400	34,2800
				Total:	34,2800
MATERIAIS					
10537	CHAPA DE AÇO GALVANIZADA EMP. 0,3MM	M2	1,0200	35,5900	36,3018
11100	ESMALTE SINTETICO	L	1,0000	24,9900	24,9900
11891	PONTALETE / BARROTE DE 3"X3"	M	4,5000	12,6100	56,7450
11725	PREGO 15X15 (1,14" x 13) (APROXIMADAMENTE 672UN/KG)	KG	0,1500	15,5400	2,3310
				Total:	120,3678
				Total Simples:	154,65
				Encargos Sociais:	INCLUSO
				Valor BDI:	0,00
				Valor Geral:	154,65
C4992 - MOBILIZAÇÃO DE EQUIPAMENTOS EM CAVALO MECÂNICO C/ PRANCHA DE 3 EIXOS - KM					
EQUIPAMENTOS (CHORARIO)		Unidade	Coefficiente	Preço	Total
10716	CAVALO MECÂNICO C/PRANCHA DE 3 EIXOS (CHP)	H	0,0125	294,8738	3,6859
				Total:	3,6859
				Total Simples:	3,69
				Encargos Sociais:	INCLUSO
				Valor BDI:	0,00
				Valor Geral:	3,69
C4993 - DESMOBILIZAÇÃO DE EQUIPAMENTOS EM CAVALO MECÂNICO C/ PRANCHA DE 3 EIXOS - KM					
EQUIPAMENTOS (CHORARIO)		Unidade	Coefficiente	Preço	Total
10716	CAVALO MECÂNICO C/PRANCHA DE 3 EIXOS (CHP)	H	0,0125	294,8738	3,6859
				Total:	3,6859
				Total Simples:	3,69
				Encargos Sociais:	INCLUSO
				Valor BDI:	0,00
				Valor Geral:	3,69
C2872 - LOCAÇÃO DA OBRA COM AUXÍLIO TOPOGRÁFICO (ÁREA > 5000 M2) - HA					
EQUIPAMENTOS (CHORARIO)		Unidade	Coefficiente	Preço	Total
10700	CAMINHONETE SAVEIRO (CHP)	H	2,0000	77,1754	154,3509
10758	NÍVEL (CHP)	H	4,0000	0,8895	2,7579
10775	TEODOLITO (CHP)	H	4,0000	1,3612	5,4448
				Total:	162,5537
MAO DE OBRA					
10037	AJUDANTE	H	4,0000	18,6300	74,5200
12382	NIVELADOR	H	4,0000	27,9700	111,8800
12445	TOPOGRAFO	H	5,0000	34,3100	171,5500
				Total:	357,9500
				Total Simples:	520,50
				Encargos Sociais:	INCLUSO
				Valor BDI:	0,00
				Valor Geral:	520,50
C3447 - LIMPEZA DE PISO EM ÁREA URBANA - M2					
MAO DE OBRA		Unidade	Coefficiente	Preço	Total
12543	SERVENTE	H	0,0750	17,1400	1,2855
				Total:	1,2855
				Total Simples:	1,29
				Encargos Sociais:	INCLUSO
				Valor BDI:	0,00
				Valor Geral:	1,29
C2940 - RETIRADA DE PAVIMENTAÇÃO EM PARALELEPÍPEDO OU PEDRA TOSCA - M2					
MAO DE OBRA		Unidade	Coefficiente	Preço	Total
12543	SERVENTE	H	0,6000	17,1400	10,2840
				Total:	10,2840
				Total Simples:	10,28
				Encargos Sociais:	INCLUSO
				Valor BDI:	0,00

Italo Samuel Gonçalves Dantas
Secretário de Infraestrutura
CPF: 344559 RNP: 01887931-5

Hayslane dos Santos Silva
Engenheira Civil
CREA-CE 34882-1
RNP nº 061941963-5



ESTADO DO CEARÁ
PREFEITURA MUNICIPAL DO CRATO
SECRETARIA MUNICIPAL DE INFRAESTRUTURA

MAPP 2118

OBRA: PAVIMENTAÇÃO ASFÁLTICA DA ESTRADA DE ACESSO AO SÍTIO BAIXO

ENDEREÇO DA OBRA: MUNICÍPIO DE CRATO

DATA: JUNHO/2022

TABELA: SEINFRA 027 NÃO DESONERADA; SICRO 01/2022

COMPOSIÇÃO DE PREÇO UNITÁRIO

Valor Geral: 10,28

C3228 - PINTURA DE LIGAÇÃO - EXECUÇÃO (S/TRANSP) - M2

EQUIPAMENTOS (CHORARIO)		Unidade	Coefficiente	Preço	Total	
10585	CAMINHÃO DISTRIBUIDOR DE LIGANTE (CHI)	H	0,0000	80,6183	0,0000	
10661	TANQUE DE ESTOCAGEM DE ASFALTO (CHI)	H	0,0000	13,2716	0,0000	
10667	TRATOR DE PNEUS (CHI)	H	0,0003	29,4611	0,0095	
10672	VASSOURA MECÂNICA (CHI)	H	0,0003	5,0518	0,0016	
10694	CAMINHÃO DISTRIBUIDOR DE LIGANTE (CHP)	H	0,0005	220,0166	0,1204	
10774	TANQUE DE ESTOCAGEM DE ASFALTO (CHP)	H	0,0011	20,8694	0,0229	
10780	TRATOR DE PNEUS (CHP)	H	0,0002	99,5493	0,0223	
10785	VASSOURA MECÂNICA (CHP)	H	0,0002	7,4878	0,0017	
					Total:	0,1794
MAO DE OBRA						
12543	SERVENTE	H	0,0027	17,1400	0,0469	
					Total:	0,0469
					Total Simples:	0,23
					Encargos Sociais:	INCLUSO
					Valor BDI:	0,00
					Valor Geral:	0,23

C3155 - CONCRETO BETUMINOSO USINADO A QUENTE - CBUQ (S/TRANSP) - M3

EQUIPAMENTOS (CHORARIO)		Unidade	Coefficiente	Preço	Total	
10590	CAMINHÃO TANQUE 8.000 l (CHI)	H	0,0409	51,5427	2,1065	
10607	COMPAC. DE PNEUS PRES. VAR. AUTOPR. (CHI)	H	0,0143	65,2934	0,9368	
10608	COMPACTADOR LISO TANDEM AUTOPROPELIDO (CHI)	H	0,0157	44,9222	0,7031	
10676	VIBRO ACABAD. DE MISTURA BETUM. (CHI)	H	0,0139	99,7085	1,3872	
10698	CAMINHÃO TANQUE 8.000 l (CHP)	H	0,0026	162,3576	0,4235	
10721	COMPAC. DE PNEUS PRES. VAR. AUTOPR. (CHP)	H	0,0291	182,6923	5,3219	
10726	COMPACTADOR LISO TANDEM AUTOPROPELIDO (CHP)	H	0,0278	87,0684	2,4228	
10789	VIBRO ACABAD. DE MISTURA BETUM. (CHP)	H	0,0296	194,7630	5,7582	
					Total:	19,0600
MAO DE OBRA						
12543	SERVENTE	H	0,5217	17,1400	8,9426	
					Total:	8,9426
MATERIAIS						
12570	FILLER (PO CALCÁREO)	KG	44,0000	0,1800	7,9200	
					Total:	7,9200
SERVIÇOS						
C3129	AREIA DE CAMPO - EXTRAÇÃO	M3	0,3080	4,0512	1,2478	
C3130	AREIA DE RIO - EXTRAÇÃO	M3	0,3080	7,8957	2,3703	
C3252	BRITA PRODUZIDA PARA REVESTIMENTOS BETUMINOSOS	M3	0,7860	90,4542	71,0970	
C3316	USINAGEM DE MISTURAS BETUMINOSAS A QUENTE	M3	1,0500	63,8687	67,0621	
					Total:	141,7772
					Total Simples:	177,70
					Encargos Sociais:	INCLUSO
					Valor BDI:	0,00
					Valor Geral:	177,70

C3373 - RETIRADA DE MEIO FIO DE PEDRA GRANÍTICA - M

MAO DE OBRA		Unidade	Coefficiente	Preço	Total	
12391	PEDREIRO	H	0,0500	23,1700	1,1585	
12543	SERVENTE	H	0,5000	17,1400	8,5700	
					Total:	9,7285
					Total Simples:	9,73
					Encargos Sociais:	INCLUSO
					Valor BDI:	0,00
					Valor Geral:	9,73

C3449 - MEIO FIO PRÉ MOLDADO (0,07x0,30x1,00)m C/REJUNTAMENTO - M

MAO DE OBRA		Unidade	Coefficiente	Preço	Total	
12391	PEDREIRO	H	0,1800	23,1700	4,1706	
12543	SERVENTE	H	0,3800	17,1400	6,4704	
					Total:	10,6410
MATERIAIS						
10971	MEIO FIO PRÉ MOLDADO DIM=(0,07x0,30x1,00)m	M	1,0000	12,4300	12,4300	



ESTADO DO CEARÁ
PREFEITURA MUNICIPAL DO CRATO
SECRETARIA MUNICIPAL DE INFRAESTRUTURA

MAPP 2118

OBRA: PAVIMENTAÇÃO ASFÁLTICA DA ESTRADA DE ACESSO AO SÍTIO BAIXIO

ENDEREÇO DA OBRA: MUNICÍPIO DE CRATO

DATA: JUNHO/2022

TABELA: SEINFRA 027 NÃO DESONERADA; SICRO 01/2022

COMPOSIÇÃO DE PREÇO UNITÁRIO

						Total:	12,4300		
SERVIÇOS									
C0170	ARGAMASSA DE CIMENTO E AREIA SIPEN. TRAÇO 1:3	M3	0,0010	525,6400	0,5256				
						Total:	0,5256		
						Total Simples:	23,30		
						Encargos Sociais:	INCLUSO		
						Valor BDI:	0,00		
						Valor Geral:	23,30		
C1609 - LASTRO DE CONCRETO INCLUINDO PREPARO E LANÇAMENTO - M3									
MAO DE OBRA						Unidade	Coefficiente	Preço	Total
I2391	PEDREIRO	H	2,0000	23,1700	46,3400				
I2543	SERVEANTE	H	16,0000	17,1400	274,2400				
						Total:	320,5800		
MATERIAIS									
I0109	AREIA MEDIA	M3	0,6980	67,5000	47,1150				
I0280	BRITA	M3	0,8780	76,1900	66,8948				
I0805	CIMENTO PORTLAND	KG	220,0000	0,5600	123,2000				
						Total:	237,2098		
						Total Simples:	557,79		
						Encargos Sociais:	INCLUSO		
						Valor BDI:	0,00		
						Valor Geral:	557,79		
C3232 - RECONFORMAÇÃO/PATROLAGEM DA PLATAFORMA - M2									
EQUIPAMENTOS (CHORARIO)						Unidade	Coefficiente	Preço	Total
I0642	MOTO NIVELADORA (CHP)	H	0,0000	80,0647	0,0000				
I0756	MOTO NIVELADORA (CHP)	H	0,0003	221,8416	0,0616				
						Total:	0,0616		
MAO DE OBRA									
I2543	SERVEANTE	H	0,0006	17,1400	0,0095				
						Total:	0,0095		
						Total Simples:	0,07		
						Encargos Sociais:	INCLUSO		
						Valor BDI:	0,00		
						Valor Geral:	0,07		
C0328 - ATERRO E/COMPACTAÇÃO MECÂNICA E CONTROLE, MAT. DE AQUISIÇÃO - M3									
EQUIPAMENTOS (CHORARIO)						Unidade	Coefficiente	Preço	Total
I0705	CAMINHÃO TANQUE 6.000 L (CHP)	H	0,0350	137,7001	4,8195				
I0725	COMPACTADOR DE PLACA VIBRATÓRIA HP 7 (CHP)	H	0,0350	44,2749	1,5496				
						Total:	6,3691		
MAO DE OBRA									
I2543	SERVEANTE	H	1,0500	17,1400	17,9970				
						Total:	17,9970		
MATERIAIS									
I0111	AREIA VERMELHA	M3	1,1000	60,8800	66,9680				
						Total:	66,9680		
						Total Simples:	91,33		
						Encargos Sociais:	INCLUSO		
						Valor BDI:	0,00		
						Valor Geral:	91,33		
C2896 - PAVIMENTAÇÃO EM PEDRA TOSCA/SI/REJUNTAMENTO (AGREGADO ADQUIRIDO) - M2									
EQUIPAMENTOS (CHORARIO)						Unidade	Coefficiente	Preço	Total
I0724	COMPACTADOR DE PLACA VIBRATÓRIA HP 4 (CHP)	H	0,0500	26,1936	1,3097				
I0726	COMPACTADOR LISO TANQUE AUTOPROPELIDO (CHP)	H	0,0100	87,0684	0,8707				
						Total:	2,1804		
MAO DE OBRA									
I0445	CALÇETEIRO	H	0,3000	23,1700	6,9510				
I2543	SERVEANTE	H	0,6000	17,1400	10,2840				
						Total:	17,2350		
MATERIAIS									
I0111	AREIA VERMELHA	M3	0,1500	60,8800	9,1320				
I1600	PEDRA DE MÃO (RACHÃO)	M3	0,1500	66,0600	9,9090				
						Total:	19,0410		

Italo Samuel Gonçalves Dantas
Secretário de Infraestrutura
CREA/CE 341659 RNP 051887931-5
RNP nº 061941969-5

Hayslane dos Santos Silva
Engenheira Civil
CREA-CE 348821
RNP nº 061941969-5



ESTADO DO CEARÁ
PREFEITURA MUNICIPAL DO CRATO
SECRETARIA MUNICIPAL DE INFRAESTRUTURA

PREFEITURA MUNICIPAL DE CRATO/CE

REC Nº: 29

MAPP 2118

OBRA: PAVIMENTAÇÃO ASFÁLTICA DA ESTRADA DE ACESSO AO SÍTIO BAIXIO

ENDEREÇO DA OBRA: MUNICÍPIO DE CRATO

DATA: JUNHO/2022

TABELA: SEINFRA 027 NÃO DESONERADA; SICRO 01/2022

COMPOSIÇÃO DE PREÇO UNITÁRIO

Total Simples: 36,46
Encargos Sociais: INCLUSO
Valor BDI: 0,00
Valor Geral: 36,46

C3100 - RECOMPOSIÇÃO DE PAVIMENTAÇÃO EM PEDRA TOSCA C/REAPROVEITAMENTO - M2

EQUIPAMENTOS (CHORARIO)		Unidade	Coefficiente	Preço	Total
10725	COMPACTADOR DE PLACA VIBRATORIA HP 7 (CHP)	H	0,0500	44,2749	2,2137
10726	COMPACTADOR LISO TANDEM AUTOPROPELIDO (CHP)	H	0,0100	87,0884	0,8707
					Total: 3,0844
MAO DE OBRA					
10445	CALCETEIRO	H	0,2000	23,1700	4,6340
12543	SERVENTE	H	0,5000	17,1400	8,5700
					Total: 13,2040
					Total Simples: 16,29
					Encargos Sociais: INCLUSO
					Valor BDI: 0,00
					Valor Geral: 16,29

2003387 - Transposição de segmentos de sarjeta TSS 06 - areia e brita comerciais - M

SERVIÇOS		Unidade	Coefficiente	Preço	Total
0407819	Armação em aço CA-50 - fornecimento, preparo e colocação	kg	10,4700	13,6900	143,3343
1107892	Concreto fck = 20 MPa - confecção em betoneira e lançamento manual - areia e brita comerciais	m³	0,1600	386,4500	62,1520
1107896	Concreto fck = 25 MPa - confecção em betoneira e lançamento manual - areia e brita comerciais	m³	0,1100	404,6700	44,5137
4805750	Escavação manual em material de 1ª categoria na profundidade de até 1 m	m³	0,2000	35,5800	7,1160
3103302	Fôrmas de tábuas de pinho para dispositivos de drenagem - utilização de 3 vezes - confecção, instalação e retirada	m²	1,5200	62,6300	95,1976
					Total: 352,3136
					Total Simples: 352,31
					Encargos Sociais: INCLUSO
					Valor BDI: 0,00
					Valor Geral: 352,31

C3229 - PRE MISTURADO A FRIO - PMF (S/TRA/SP) - M3

EQUIPAMENTOS (CHORARIO)		Unidade	Coefficiente	Preço	Total
10590	CAMINHÃO TANQUE 8 000 l (CHI)	H	0,0640	51,5427	3,2987
10607	COMPAC. DE PNEUS PRES. VAR. AUTOPR. (CHI)	H	0,0447	65,2934	2,9164
10608	COMPACTADOR LISO TANDEM AUTOPROPELIDO (CHI)	H	0,0460	44,9222	2,0664
10642	MOTO NIVELADORA (CHI)	H	0,0493	80,0647	3,9499
10698	CAMINHÃO TANQUE 8 000 l (CHP)	H	0,0027	162,3576	0,4330
10721	COMPAC. DE PNEUS PRES. VAR. AUTOPR. (CHP)	H	0,0220	182,6923	4,0192
10726	COMPACTADOR LISO TANDEM AUTOPROPELIDO (CHP)	H	0,0207	87,0884	1,7994
10756	MOTO NIVELADORA (CHP)	H	0,0173	221,8416	3,8453
					Total: 22,3283
MAO DE OBRA					
12543	SERVENTE	H	0,6667	17,1400	11,4267
					Total: 11,4267
SERVIÇOS					
C3130	AREIA DE RIO - EXTRAÇÃO	M3	0,2200	7,8957	1,6931
C3252	BRITA PRODUZIDA PARA REVESTIMENTOS BETUMINOSOS	M3	1,1790	90,4542	106,6455
C3315	USINAGEM DE MISTURAS BETUMINOSAS A FRIO	M3	1,0500	19,3125	20,2781
					Total: 128,6167
					Total Simples: 162,37
					Encargos Sociais: INCLUSO
					Valor BDI: 0,00
					Valor Geral: 162,37

C3226 - TRANSPORTE LOCAL DE MISTURA BETUMINOSA À QUENTE (Y = 0,79X + 2,97) - T

EQUIPAMENTOS (CHORARIO)		Unidade	Coefficiente	Preço	Total
10576	CAMINHÃO BASCULANTE 12 M3 (CHI)	H	0,0000	50,6300	0,0000
10698	CAMINHÃO BASCULANTE 12 M3 (CHP)	H	0,0000	160,1800	0,0000
					Total: 0,0000
					Total Simples: 0,00
					Encargos Sociais: INCLUSO
					Valor BDI: 0,00

Italo Samuel Gonçalves Dantas
Secretário de Infraestrutura
CREA/CE 244558-1
Portaria 010/2022

Hayslane dos Santos Silva
Engenheira Civil
CREA/CE 348821
RNP nº 06/1941969-5



ESTADO DO CEARÁ
PREFEITURA MUNICIPAL DO CRATO
SECRETARIA MUNICIPAL DE INFRAESTRUTURA

MAPP 2118

OBRA: PAVIMENTAÇÃO ASFÁLTICA DA ESTRADA DE ACESSO AO SÍTIO BAIXIO

ENDEREÇO DA OBRA: MUNICÍPIO DE CRATO

DATA: JUNHO/2022

TABELA: SEINFRA 027 NÃO DESONERADA; SICRO 01/2022

COMPOSIÇÃO DE PREÇO UNITÁRIO

Valor Geral: 0,00

C3225 - TRANSPORTE LOCAL DE MISTURA BETUMINOSA À FRIO (Y = 0,79X + 2,37) - T

EQUIPAMENTOS (CHORARIO)		Unidade	Coefficiente	Preço	Total
10576	CAMINHÃO BASCULANTE 12 M3 (CHI)	H	0,0000	50,6300	0,0000
10698	CAMINHÃO BASCULANTE 12 M3 (CHP)	H	0,0000	160,1600	0,0000
Total:					0,0000
Total Simples:					0,00
Encargos Sociais:					INCLUSO
Valor BDI:					0,00
Valor Geral:					0,00

C4181 - TRANSPORTE LOCAL C/ DMT SUPERIOR A 300 Km (Y = 0,53X + 0,99) - T

EQUIPAMENTOS (CHORARIO)		Unidade	Coefficiente	Preço	Total
10576	CAMINHÃO BASCULANTE 12 M3 (CHI)	H	0,0000	50,6300	0,0000
10698	CAMINHÃO BASCULANTE 12 M3 (CHP)	H	0,0000	160,1600	0,0000
Total:					0,0000
Total Simples:					0,00
Encargos Sociais:					INCLUSO
Valor BDI:					0,00
Valor Geral:					0,00

C3297 - PLACA DE REGULAMENTAÇÃO/ADVERTÊNCIA REFLETIVA EM AÇO GALVANIZADO C/PELÍCULA ANTI-PICHANTE - M2

EQUIPAMENTOS (CHORARIO)		Unidade	Coefficiente	Preço	Total
10581	CAMINHÃO C/CARROCERIA DE MADEIRA HP 136 (CHI)	H	0,9000	46,7200	42,0480
10703	CAMINHÃO C/CARROCERIA DE MADEIRA HP 136 (CHP)	H	0,1000	130,7440	13,0744
Total:					55,1224
MAO DE OBRA					
10498	CARPINTEIRO	H	0,1000	23,1700	2,3170
12543	SERVEnte	H	1,0000	17,1400	17,1400
Total:					19,4570
MATERIAIS					
10198	PONTALETE / BARROTE DE 3"x3" APARELHADO	M	3,0000	17,3300	51,9900
12525	PARAFUSO C/PORCA E ARRUELA DE 1/4X1 1/2"	UN	2,0000	0,4800	0,9600
12526	PARAFUSO C/PORCA E ARRUELA DE 5/16X3 1/2"	UN	3,0000	0,8300	2,4900
12542	TRAVESSA DE MADEIRA C/SECA DE 3"X1 1/2"	M	1,0000	8,2200	8,2200
12573	PLACA REFLETIVA DE AÇO GALVANIZADO C/PELÍCULA ANTI-PICHANTE	M2	1,0000	571,7300	571,7300
Total:					635,3900
SERVIÇOS					
C3266	CONCRETO P/MBR., FCK=10MPa COM AGREGADO PRODUZIDO (S/TRANSP)	M3	0,0180	350,7504	6,3135
Total:					6,3135
Total Simples:					716,28
Encargos Sociais:					INCLUSO
Valor BDI:					0,00
Valor Geral:					716,28

C3237 - SIMBOLOS NO PAVIMENTO/RESINA ACRILICA À BASE D'AGUA - M2

EQUIPAMENTOS (CHORARIO)		Unidade	Coefficiente	Preço	Total
10583	CAMINHÃO C/CARROCERIA DE MADEIRA HP 92 (CHI)	H	0,0133	39,5065	0,5268
10638	MAQUINA P/PINT FAIXAS SINAL AUTOPR. (CHI)	H	0,0156	72,0254	1,1204
10704	CAMINHÃO C/CARROCERIA DE MADEIRA HP 92 (CHP)	H	0,0089	95,7745	0,8513
10752	MAQUINA P/PINT FAIXAS SINAL AUTOPR. (CHP)	H	0,0087	154,0616	1,0271
Total:					3,5256
MAO DE OBRA					
12543	SERVEnte	H	0,1778	17,1400	3,0471
Total:					3,0471
MATERIAIS					
12521	MICRO ESFERA DE VIDRO	KG	0,5500	5,7100	3,1405
12541	TINTA REFLETIVA/RESINA ACRILICA A BASE D'AGUA	L	0,5800	15,9900	9,2742
Total:					12,4147
Total Simples:					16,99
Encargos Sociais:					INCLUSO
Valor BDI:					0,00
Valor Geral:					16,99

Italo Samuel Gonçalves Dantas
Secretário de Infraestrutura
CREA Nº 01/072012-5

Hayslane dos Santos Silva
Engenheiro Civil
CREA Nº 01/072012-1
RNP Nº 061941969-5



ESTADO DO CEARÁ
PREFEITURA MUNICIPAL DO CRATO
SECRETARIA MUNICIPAL DE INFRAESTRUTURA

MAPP 2118

OBRA: PAVIMENTAÇÃO ASFÁLTICA DA ESTRADA DE ACESSO AO SÍTIO BAIXIO

ENDEREÇO DA OBRA: MUNICÍPIO DE CRATO

DATA: JUNHO/2022

TABELA: SEINFRA 027 NÃO DESONERADA; SICRO 01/2022

COMPOSIÇÃO DE PREÇO UNITÁRIO

C3219 - FAIXA HORIZONTAL/TINTA REFLETIVA/RESINA ACRÍLICA À BASE D'ÁGUA - M2					
EQUIPAMENTOS (CHORARIO)					
		Unidade	Coefficiente	Preço	Total
10583	CAMINHÃO C/CARROCERIA DE MADEIRA HP 92 (CHI)	H	0,0000	39,5065	0,0000
10638	MÁQUINA P/PINT. FAIXAS SINAL. AUTOPR. (CHI)	H	0,0014	72,0254	0,1029
10673	VEICULO UTILITÁRIO KOMBI (CHI)	H	0,0014	24,9842	0,0357
10704	CAMINHÃO C/CARROCERIA DE MADEIRA HP 92 (CHP)	H	0,0071	95,7745	0,6841
10752	MÁQUINA P/PINT. FAIXAS SINAL. AUTOPR. (CHP)	H	0,0057	154,0616	0,8804
10786	VEICULO UTILITÁRIO KOMBI (CHP)	H	0,0057	78,8208	0,4504
				Total:	2,1535
MAO DE OBRA					
12543	SERVENTE	H	0,0571	17,1400	0,9794
12567	TECNICO PRE MARCADOR	H	0,0071	31,2600	0,2239
				Total:	1,2027
MATERIAIS					
12521	MICRO ESFERA DE VIDRO	KG	0,5500	5,7100	3,1405
12541	TINTA REFLETIVA/RESINA ACRÍLICA À BASE D'ÁGUA	L	0,5000	15,9900	7,9950
				Total:	11,1355
				Total Simples:	14,49
				Encargos Sociais:	INCLUSO
				Valor BDI:	0,00
				Valor Geral:	14,49

C4527 - TACHA REFLETIVA BIDIRECIONAL: FORNECIMENTO/APLICAÇÃO - UN					
EQUIPAMENTOS (CHORARIO)					
		Unidade	Coefficiente	Preço	Total
10704	CAMINHÃO C/CARROCERIA DE MADEIRA HP 92 (CHP)	H	0,0250	95,7745	2,3944
				Total:	2,3944
MAO DE OBRA					
12391	PEDREIRO	H	0,0250	23,1700	0,5793
12543	SERVENTE	H	0,1400	17,1400	2,3996
				Total:	2,9789
MATERIAIS					
18362	TACHAS BIDIRECIONAIS	UN	1,0000	16,0200	16,0200
				Total:	16,0200
				Total Simples:	21,39
				Encargos Sociais:	INCLUSO
				Valor BDI:	0,00
				Valor Geral:	21,39

C0426 - BOCA DE BUEIRO TRIPLO CAPEADO (1,50 X 1,00m) - UN					
SERVIÇOS					
		Unidade	Coefficiente	Preço	Total
C0057	ALVENARIA DE PEDRA ARGAMASSADA (TRAÇO 1:4) CIAREGADOS PRODUZIDOS (S/ TRANSP)	M3	8,8260	395,6995	3.482,4435
C1402	FORMA PLANA CHAPA COMPENSADA RESINADA, ESP = 10mm PIGALERIA E BUEIROS CAPEADOS	M2	16,2600	63,6731	1.035,3246
				Total:	4.527,7682
				Total Simples:	4.527,77
				Encargos Sociais:	INCLUSO
				Valor BDI:	0,00
				Valor Geral:	4.527,77

C0905 - CORPO DE BUEIRO TRIPLO CAPEADO (1,50 X 1,50m) - M					
SERVIÇOS					
		Unidade	Coefficiente	Preço	Total
C0057	ALVENARIA DE PEDRA ARGAMASSADA (TRAÇO 1:4) CIAREGADOS PRODUZIDOS (S/ TRANSP)	M3	7,4200	395,6995	2.936,0901
C0216	ARMADURA CA-50A MÉDIA D= 6,3 A 10,0mm	KG	38,4600	14,4700	556,5162
C0218	ARMADURA CA-60 MÉDIA D= 6,4 A 9,5mm	KG	4,7190	13,0670	61,6632
C1402	FORMA PLANA CHAPA COMPENSADA RESINADA, ESP = 10mm PIGALERIA E BUEIROS CAPEADOS	M2	18,3000	63,6731	1.165,2177
C3270	CONCRETO P/VIBR., FCK=15MPa COM AGREGADO PRODUZIDO (S/ TRANSP.)	M3	1,2000	372,8988	447,4785
C3351	ESCORAMENTO P/ OBRAS D'ÁRVORES CORRENTES	M3	6,7500	61,2050	413,1338
				Total:	5.580,0994
				Total Simples:	5.580,10
				Encargos Sociais:	INCLUSO
				Valor BDI:	0,00
				Valor Geral:	5.580,10

Italo Samuel Gonçalves Dantas
Secretário de Infraestrutura
CREA/CE 34456 - Nº 06/02702-5
Portaria 01070/2022

Hayslane dos Santos Silva
Engenheira Civil
CREA-CE 34882-1
RNP nº 06194-1989-5



ESTADO DO CEARÁ
 PREFEITURA MUNICIPAL DO CRATO
 SECRETARIA MUNICIPAL DE INFRAESTRUTURA

MAPP 2118
 OBRA: PAVIMENTAÇÃO ASFÁLTICA DA ESTRADA DE ACESSO AO SÍTIO BAIXIO
 ENDEREÇO DA OBRA: MUNICÍPIO DE CRATO
 DATA: JUNHO/2022
 TABELA: SEINFRA 027 NÃO DESONERADA; SICRO 01/2022

COMPOSIÇÃO DE PREÇO UNITÁRIO

C0054 - ALVENARIA DE EMBASAMENTO DE PEDRA ARAMASSADA - M3		Unidade	Coefficiente	Preço	Total
MAO DE OBRA					
12391	PEDREIRO	H	6,0000	23,1700	139,0200
12543	SERVEANTE	H	9,0000	17,1400	154,2600
				Total:	293,2800
MATERIAIS					
10109	AREIA MEDIA	M3	0,3648	67,5000	24,6240
10805	CIMENTO PORTLAND	KG	109,5000	0,5600	61,3200
11600	PEDRA DE MÃO (RACHÃO)	M3	1,1000	66,0600	72,6660
				Total:	156,6100
				Total Simples:	451,89
				Encargos Sociais:	INCLUSO
				Valor BDI:	0,00
				Valor Geral:	451,89
C1402 - FORMA PLANA CHAPA COMPENSADA RESINADA, ESP.= 10mm PIGALERIA E BUEIROS CAPEADOS - M2					
MAO DE OBRA					
10641	AJUDANTE DE CARPINTEIRO	H	1,2000	19,6300	23,3560
10498	CARPINTEIRO	H	1,2000	23,1700	27,8040
				Total:	50,1600
MATERIAIS					
10528	CHAPA COMPENSADO RESINADO 18MM (1.10 X 2.20M)	M2	0,2000	23,8100	4,7620
11891	PONTALETE / BARROTE DE 3"x3"	M	0,4300	12,6100	5,4223
11728	PREGO 18X27 (2 1/2" X 10) (APROXIMADAMENTE 19BUN/KG)	KG	0,2000	13,6000	2,7600
11846	SARRAFO DE 1"x4"	M	0,1200	4,7400	0,5688
				Total:	13,5131
				Total Simples:	63,67
				Encargos Sociais:	INCLUSO
				Valor BDI:	0,00
				Valor Geral:	63,67
C1256 - ESCAVAÇÃO MANUAL CAMPO ABERTO EM TERRA ATÉ 2M - M3					
MAO DE OBRA					
12543	SERVEANTE	H	2,9300	17,1400	50,2202
				Total:	50,2202
				Total Simples:	50,22
				Encargos Sociais:	INCLUSO
				Valor BDI:	0,00
				Valor Geral:	50,22
C2920 - REATERRO C/COMPACTAÇÃO MECÂNICA, CONTROLE, MATERIAL DA VALA - M3					
EQUIPAMENTOS (CHORARIO)					
10706	CAMINHÃO TANQUE 6.000 l (CHP)	H	0,0350	137,7001	4,8195
10725	COMPACTADOR DE PLACA VIBRATORIA HP 7 (CHP)	H	0,0350	44,2749	1,5496
				Total:	6,3691
MAO DE OBRA					
12543	SERVEANTE	H	1,0500	17,1400	17,9970
				Total:	17,9970
				Total Simples:	24,37
				Encargos Sociais:	INCLUSO
				Valor BDI:	0,00
				Valor Geral:	24,37
2003385 - Entrada para descida d'água - EDA 01 - areia e brita comerciais - UN					
SERVIÇOS					
1107892	Concreto fck = 20 MPa - confecção em betoneira e lançamento manual - areia e brita comerciais	m²	0,1100	388,4500	42,7295
3103302	Fôrmas de tábuas de pinho para dispositivos de drenagem - utilização de 3 vezes - confecção, instalação e retirada	m²	0,1000	62,8300	6,2630
				Total:	48,9925
				Total Simples:	48,99
				Encargos Sociais:	INCLUSO
				Valor BDI:	0,00
				Valor Geral:	48,99

Italo Samuel Gonçalves Dantas
 Secretário de Infraestrutura
 CREA/CE 344550 RNP 061887911-5

Haysther dos Santos Silva
 Engenheira Civil
 CREA/CE 48821
 RNP nº 061941969-5



ESTADO DO CEARÁ
PREFEITURA MUNICIPAL DO CRATO
SECRETARIA MUNICIPAL DE INFRAESTRUTURA

PREFEITURA MUNICIPAL DE CRATO/CE

ENC. Nº: 295

MAPP 2118

OBRA: PAVIMENTAÇÃO ASFÁLTICA DA ESTRADA DE ACESSO AO SÍTIO BAIXIO

ENDEREÇO DA OBRA: MUNICÍPIO DE CRATO

DATA: JUNHO/2022

TABELA: SEINFRA 027 NÃO DESONERADA; SICRO 01/2022

COMPOSIÇÃO DE PREÇO UNITÁRIO

C3065 - DESCIDA D'ÁGUA DE CONCRETO ARMADO PADRÃO DERT - M					
SERVIÇOS		Unidade	Coefficiente	Preço	Total
C0214	ARMADURA CA-25 MÉDIA D= 6,3 A 10,0mm	KG	1,8500	14,9570	27,6705
C0588	CAIAÇÃO EM DUAS DEMÃOS COM SUPERFÍCIE ACABADA	M2	1,1000	4,9790	5,4769
C1405	FORMA PLANA CHAPA COMPENSADA REFORÇADA, ESP = 12mm	M2	0,8500	122,1451	103,8233
C2784	ESCAVAÇÃO MANUAL SOLO DE 1A. CLASSE - PROF. ATÉ 1,50m	M3	0,2200	45,4210	9,9926
C3269	CONCRETO P/MBR., FCK=13,5MPa COM AGREGADO PRODUZIDO (S/TRANSP.)	M3	0,0770	366,2565	28,2017
Total:					175,1650
Total Simples:					175,17
Encargos Sociais:					INCLUSO
Valor BDI:					0,00
Valor Geral:					175,17

2003813 - Canaleta de concreto - CAU 03 - seção de 30 x 30 cm - espessura de 10 cm - apoiada em toda a extensão - M					
SERVIÇOS		Unidade	Coefficiente	Preço	Total
0407820	Armação em aço CA-60 - fornecimento, reparo e colocação	kg	3,8500	14,2200	54,7470
1107895	Concreto fck = 25 MPa - confecção em betoneira e lançamento manual - areia extraída e brita produzida	m³	0,1100	278,4200	30,7362
3103302	Fôrmas de tábuas de pinho para dispositivos de drenagem - utilização de 3 vezes - confecção, instalação e retirada	m²	1,4000	62,6300	87,6820
Total:					173,1652
Total Simples:					173,16
Encargos Sociais:					INCLUSO
Valor BDI:					0,00
Valor Geral:					173,16

Hayslane dos Santos Silva
Engenheiro Civil
CREA-CE 348824
RNP nº 061941969-5

Italo Santos Gonçalves Damas
Secretaria de Infraestrutura
CREA/CE 342459 RNP 0618879315
Portaria 0107007/2021-GP



MUNICÍPIO DE CRATO
C.R.D. 296
5

COMPOSIÇÃO DE BDI

Italo Samuel Gonçalves Damtas
Secretaria de Infraestrutura
CREA/CE nº 14.889 RNP 061887931-5
Portaria 0107/007/2021-GP

C

Hayslane dos Santos Silva
Engenheira Civil
CREA-CE 348821
RNP nº 061941969-5



PREFEITURA DO
CRATO

ESTADO DO CEARÁ
PREFEITURA MUNICIPAL DO CRATO
SECRETARIA MUNICIPAL DE INFRAESTRUTURA

PREFEITURA MUNICIPAL DE CRATO/CE

CLAN: 291

MAPP 2118

OBRA: PAVIMENTAÇÃO ASFÁLTICA DA ESTRADA DE ACESSO AO SÍTIO BAIXIO

ENDEREÇO DA OBRA: MUNICÍPIO DE CRATO

DATA: JUNHO/2022

TABELA: SEINFRA 027 NÃO DESONERADA; SICRO 01/2022

COMPOSIÇÃO DO BDI - SERVIÇOS

Cálculo do BDI - Com desoneração sobre a folha de pagamento
(Fórmula e parâmetros estabelecidos pelo Acórdão 2622/2013-TCU-Plenário)

TIPOS DE SERVIÇOS CONTEMPLADOS:
CONSTRUÇÃO DE RODOVIAS E FERROVIAS

DEMONSTRATIVO BDI - SERVIÇOS				
ITEM	IDENTIFICAÇÃO	Mínimo (1º Quartil)	Máximo (3º Quartil)	Valor adotado
AC	Adm. Central	3,80%	4,67%	3,80%
S + G	Seguro e Garantia	0,32%	0,74%	0,32%
R	Risco	0,50%	0,97%	0,50%
DF	Desp. Financeiras	1,02%	1,21%	1,02%
L	Lucro	6,64%	8,69%	6,64%
I*	Tributos	5,65%	10,65%	6,15%

* Em geral, os tributos (I) aplicáveis são PIS (0,65%), COFINS (3%), CPRB (4,50%) e ISS (variável, conforme o município, de 2 a 5% e, em alguns casos, isento)

TRIBUTOS	%
PIS	0,65
COFINS	3
CPRB**	
ISS***	2,5
TOTAL	6,15

** (Contribuição Previdenciária sobre a receita bruta, no caso de desoneração na folha)

*** Declaramos que, conforme legislação tributária municipal, a base de cálculo do ISS é de 50,00% sobre o valor da obra (Decreto nº 1002001/2014-GP) e a alíquota do ISS aplicável no Município é de 5,00%

FÓRMULA

BDI calculado pela expressão:

$$BDI = \{ [(1+AC+S+G+R) \times (1+DF) \times (1+L) / (1-I)] - 1 \} \times 100$$

BDI = 20,09

Italo Samuel Gonçalves Dantas
Secretário de Infraestrutura
CREA/CE 343859 RNP 081387931-5
Portaria 107007/2021-GP

Hayslane dos Santos Silva
Engenheira Civil
CREA-CE 343821
RNP nº 051941969-5



PREFEITURA DO
CRATO

ESTADO DO CEARÁ
PREFEITURA MUNICIPAL DO CRATO
SECRETARIA MUNICIPAL DE INFRAESTRUTURA

PREFEITURA MUNICIPAL DE CRATO

Doc. Nº: 298

MAPP 2118

OBRA: PAVIMENTAÇÃO ASFÁLTICA DA ESTRADA DE ACESSO AO SÍTIO BAIXIO

ENDEREÇO DA OBRA: MUNICÍPIO DE CRATO

DATA: JUNHO/2022

TABELA: SEINFRA 027.1 DESONERADA; SICRO 01/2022

COMPOSIÇÃO DO BDI - MATERIAIS

Cálculo do BDI - Com desoneração sobre a folha de pagamento

(Fórmula e parâmetros estabelecidos pelo Acórdão 2622/2013-TCU-Plenário)

TIPOS DE SERVIÇOS CONTEMPLADOS:

FORNECIMENTO DE MATERIAIS

DEMONSTRATIVO BDI - MATERIAIS				
ITEM	IDENTIFICAÇÃO	Mínimo (1º Quartil)	Máximo (3º Quartil)	Valor adotado
AC	Adm. Central	1,50%	4,49%	2,50%
S + G	Seguro e Garantia	0,30%	0,82%	0,30%
R	Risco	0,56%	0,89%	0,56%
DF	Desp. Financeiras	0,85%	1,11%	0,85%
L	Lucro	3,50%	6,22%	6,22%
I*	Tributos	3,65%	3,65%	3,65%

* Em geral, os tributos (I) aplicáveis são PIS (0,65%), COFINS (3%), CPRB (4,50%) e ISS (variável, conforme o município, de 2 a 5% e, em alguns casos, isento)

TRIBUTOS	%
PIS	0,65
COFINS	3
CPRB **	0
ISS ***	0
TOTAL	3,65

** (Contribuição Previdenciária sobre a receita bruta, no caso de desoneração na folha)

*** Declaramos que, conforme legislação tributária municipal, a base de cálculo do ISS é de 50,00% sobre o valor da obra (Decreto nº 1002001/2014-GP) e a alíquota do ISS aplicável no Município é de 5,00%

FÓRMULA

BDI calculado pela expressão:

$$BDI = \left[\frac{(1+AC+S+G+R) \times (1+DF) \times (1+L)}{(1-I)} - 1 \right] \times 100$$

BDI = 14,92

Italo Samuel Gonçalves Dantas
Secretário de Infraestrutura
CREA/CE 344339 RNP 061887931-5
Portaria 017/007/2021-GP

Hayslane dos Santos Silva
Engenheira Civil
CREA-CE 348821
RNP nº 061941969-5



PREFEITURA MUNICIPAL DE CRATO/CE

C.O. Nº: 299

6

ENCARGOS SOCIAIS

Italo Samuel Gonçalves Dantas
Secretário de Infraestrutura
CREA/CE 144569 RNP 061887931-5
Portaria 0187667/2021-28

Hayslane dos Santos Silva
Engenheira Civil
CREA-CE 348821
RNP nº 061941969-5



PREFEITURA DO
CRATO

ESTADO DO CEARÁ
PREFEITURA MUNICIPAL DO CRATO
SECRETARIA MUNICIPAL DE INFRAESTRUTURA

PREFEITURA MUNICIPAL DE CRATO
PROJ Nº: 300

MAPP 2118

OBRA: PAVIMENTAÇÃO ASFÁLTICA DA ESTRADA DE ACESSO AO SÍTIO BAIXIO

ENDEREÇO DA OBRA: MUNICÍPIO DE CRATO

DATA: JUNHO/2022

TABELA: SEINFRA 027 NÃO DESONERADA; SICRO 01/2022

ENCARGOS SOCIAIS - HORISTAS E MENSALISTAS - TABELA SEINFRA 027.1 (DESONERADA) e 027.0 (ONERADA)						
CÓDIGO	DESCRIÇÃO	TABELA 027.1		TABELA 027		
		HORISTAS	MENSALISTAS	HORISTAS	MENSALISTAS	
		%	%	%	%	
A	ENCARGOS SOCIAIS BÁSICOS	16,8	16,8	36,8	36,8	
A1	INSS	0,00	0,00	20,00	20,00	
A2	SESI	1,50	1,50	1,50	1,50	
A3	SENAI	1,00	1,00	1,00	1,00	
A4	INCRA	0,20	0,20	0,20	0,20	
A5	SEBRAE	0,60	0,60	0,60	0,60	
A6	SALÁRIO EDUCAÇÃO	2,50	2,50	2,50	2,50	
A7	SEGURO DE ACIDENTES	3,00	3,00	3,00	3,00	
A8	FGTS	8,00	8,00	8,00	8,00	
B	ENCARGOS SOCIAIS C/ INCIDÊNCIA DE A	44,41	16,46	44,41	16,46	
B1	DESCANSO SEMANAL REMUNERADO	17,84	0,00	17,84	0,00	
B2	FERIADOS	3,71	0,00	3,71	0,00	
B3	AUXILIO ENFERMIDADE	0,87	0,67	0,87	0,67	
B4	13º SALÁRIO	10,80	8,33	10,80	8,33	
B5	LICENÇA PATERNIDADE	0,07	0,06	0,07	0,06	
B6	FALTAS JUSTIFICADAS	0,72	0,56	0,72	0,56	
B7	DIAS DE CHUVAS	1,55	0,00	1,55	0,00	
B8	AUXÍLIO ACIDENTE DE TRABALHO	0,11	0,08	0,11	0,08	
B9	FÉRIAS GOZADAS	8,71	6,73	8,71	6,73	
B10	SALÁRIO MATERNIDADE	0,03	0,03	0,03	0,03	
C	ENCARGOS SOCIAIS S/ INCIDÊNCIA DE A	14,73	11,38	14,73	11,38	
C1	AVISO PRÉVIO INDENIZADO	5,40	4,17	5,40	4,17	
C2	AVISO PRÉVIO TRABALHADO	0,13	0,10	0,13	0,10	
C3	FÉRIAS INDENIZADAS	4,85	3,75	4,85	3,75	
C4	DEPOSITO DE RECISÃO S/ JUSTA CAUSA	3,90	3,01	3,90	3,01	
C5	INDENIZAÇÃO ADICIONAL	0,45	0,35	0,45	0,35	
D	REINCIDÊNCIAS DE UM GRUPO SOBRE O OUTRO	7,91	3,12	16,82	6,43	
D1	REINCIDÊNCIA DE GRUPO A SOBRE GRUPO B	7,46	2,77	16,34	6,06	
D2	REINCIDÊNCIA DE GRUPO A SOBRE AVISO PRÉVIO TRABALHADO E REINCIDÊNCIA DO FGTS SOBRE AVISO PRÉVIO INDENIZADO	0,45	0,35	0,48	0,37	
TOTAL (A+B+C+D)		83,85	47,76	112,76	71,07	

Italo Samuel Gonçalves Dantas
Secretário de Infraestrutura
CREA/CE 34.659 RNP 061887931-5
Portaria 010700712021-GP

Haysine dos Santos Silva
Engenheira Civil
CREA/CE 348821
RNP nº 061941969-5

SECRETARIA DE
INFRAESTRUTURA



PREFEITURA DO
CRATO



PREFEITURA MUNICIPAL DE CRATO/CE
FL. Nº: 301

LICENÇA AMBIENTAL

C

AUTORIZAÇÃO AMBIENTAL
Nº 015/2022 - COORD. AMB.**AUTAMB****PROCESSO Nº**
202206201656**VALIDADE**
23. JUNHO. 2023

Secretaria de Urbanismo e Meio Ambiente – SEUMA, com base na Legislação Ambiental e demais normas pertinentes, e tendo em vista o contido no expediente protocolado, expede a presente AUTORIZAÇÃO AMBIENTAL à:

1. RAZÃO SOCIAL/NOMEPREFEITURA MUNICIPAL DE CRATO
(SECRETARIA DE INFRAESTRUTURA)**2. CNPJ/CPF**

07.587.975/0001-07

3. ENDEREÇO

LARGO JÚLIO SARAIVA, S/N - CENTRO – CEP. 63.100-347 – CRATO/CE

4. MUNICÍPIO

CRATO/CE

5. CEP

63.100-347

6. CARACTERIZAÇÃO DO EMPREENDIMENTO/ATIVIDADEPAVIMENTAÇÃO ASFÁLTICA DA ESTRADA DE ACESSO AO SÍTIO BAIXO NO DISTRITO BAIXO DAS PALMEIRAS, PERFAZENDO ÁREA PAVIMENTADA DE 17.189,4M² NO MUNICÍPIO DO CRATO/CE.**7. EXIGÊNCIAS:**

- Adotar todas as medidas preventivas para evitar qualquer tipo de poluição ao meio ambiente;
- Cumprir rigorosamente a legislação vigente no âmbito Federal, Estadual e Municipal;
- Acondicionar e destinar adequadamente, os resíduos de construção civil, resultantes da obra;
- Adotar medidas que visem conter a suspensão de material particulado (poeira);
- Implantar medidas de Segurança do Trabalho, visando garantir a segurança e saúde dos funcionários, inclusive, fornecendo e exigindo o uso efetivo e permanente dos EPI's – Equipamentos de Proteção Individual;
- Seguir as Normas Técnicas da Associação Brasileira de Normas Técnicas – ABNT NBR;
- Realizar a sinalização da obra, de acordo com as Normas de Segurança do Trabalho;
- Realizar a devida sinalização de advertência da área de todo o perímetro da obra durante a execução dos trabalhos;
- Qualquer alteração que se faça necessária no projeto apresentado deverá ser submetida à prévia análise da Secretaria de Urbanismo e Meio Ambiente – SEUMA;
- A autorização expedida perderá a validade se violadas quaisquer das condicionantes estabelecidas.

8. PARECER TÉCNICO: 23061130003131.**9. OBSERVAÇÕES**

- ✓ A concessão da presente autorização não impedirá que a SEUMA venha exigir a adoção de medidas corretivas, desde que necessárias, de acordo com a legislação de controle vigente;
- ✓ O órgão ambiental competente, mediante decisão motivada, poderá modificar os condicionantes e as medidas de controle e adequação, suspender ou cancelar uma licença expedida, quando ocorrer:
 - I - violação ou inadequação de quaisquer condicionantes ou normas legais;
 - II - omissão ou falsa descrição de informações relevantes que subsidiaram a expedição da licença;
 - III - superveniência de graves riscos ambientais e de saúde;
- ✓ A autorização expedida perderá a validade se violadas quaisquer das condições estabelecidas;


licenciamentoambiental@crato.ce.gov.brAUTAMB Nº 015/2022 Processo nº 202206201656
23.06.2022_Página1/2

SECRETARIA MUNICIPAL DE URBANISMO E MEIO AMBIENTE

Rua Coronel Secundo Chaves, 255, Centro - CEP: 63.100-480 - Crato, Ceará, Brasil

Telefone: + 55 (88) 3521-0051 | E-mail: licenciamentoambiental@crato.ce.gov.br | Atendimento : 8h às 17h | www.crato.ce.gov.br



✓ Expede-se a presente Autorização, sem prejuízo de demais licenças, autorizações e alvarás legalmente exigíveis.

10. LOCAL/DATA EMISSÃO

Crato/CE, 23 de Junho de 2022.

George Érico de Alencar Braga Borges

SECRETÁRIO DE URBANISMO E MEIO AMBIENTE

PORTARIA Nº 1509006/2021 - GP

Assinado Digitalmente (login e senha) por GEORGE ERICO DE ALENCAR BRAGA BORGES - 70640910370
SECRETÁRIO DE URBANISMO E MEIO AMBIENTE
Chave: 051f-67ee-805a-24 Para verificar a autenticidade acesse: <https://servicos.crato.ce.gov.br/validadocumento>.

C





PREFEITURA MUNICIPAL DE CRATO

FUNO: 304

6

PROJETOS

Italo Samuel Gonçalves Dantas
Secretário de Infraestrutura
CREA/CE 344821 RNP 061867931-5
Poder: J70071221-LGP

C

Hayslan dos Santos Silva
Engenheiro Civil
CREA-CE 348821
RNP nº 061941969-5

TRECHO 01

TRECHO 02

TRECHO 03

TRECHO 04

TRECHO 22

TRECHO 23

TRECHO 06

TRECHO 05

TRECHO 07

TRECHO 08

TRECHO 09

TRECHO 10

TRECHO 11

TRECHO 12

TRECHO 13

TRECHO 14

TRECHO 15

TRECHO 16



Italo Samuel Gonçalves Dantas
Secretário de Infraestrutura
CREA/CE 044559 RNP 061887931-5
Pavimento 01070072021-GP

G


ESTRADA DO BAIXIO
MUNICÍPIO DE ESTRELA

Google Earth



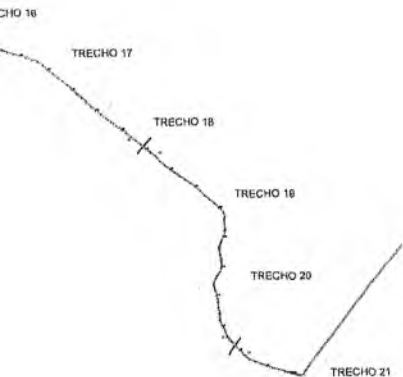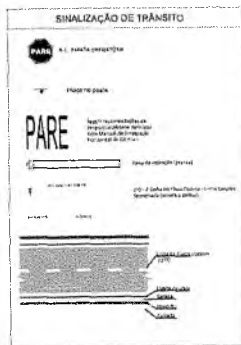


Haysland dos Santos Silva
 Engenheira Civil
 CREA/CE 348821
 RNP nº 061941969-5

 PREFEITURA MUNICIPAL DO CRATO SECRETARIA MUNICIPAL DE INFRAESTRUTURA		
LOCAL: ACESSO AO BAIXIO OBRA: PAVIMENTAÇÃO ASFALTICA EM DIVERSAS RUAS NO MUNICIPIO DE CRATO/CE		
PLANTA BAIXA, DETALHAMENTOS E P. LONGITUDINAL		
ESCALA: INDICADA	PRANCHAS: 01/06	Responsável Técnico:
ÁREA MEDIDA: 37,185,41m²	DATA: JUNHO/2022	


PREFEITURA MUNICIPAL DO CRATO/CE
 SECRETARIA MUNICIPAL DE INFRAESTRUTURA
 Nº 306




PLANTA BAIXA - TRECHO 01
ESCALA 1:100




PLANTA BAIXA - TRECHO 02
ESCALA 1:100

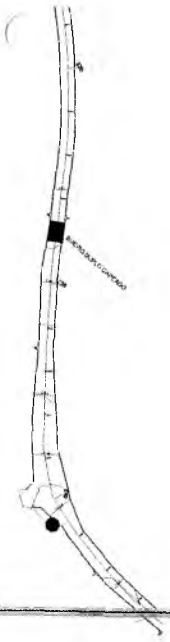


PLANTA BAIXA - TRECHO 03
ESCALA 1:100

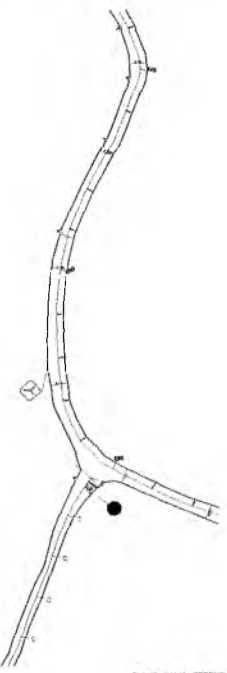


PLANTA BAIXA - TRECHO 04
ESCALA 1:100

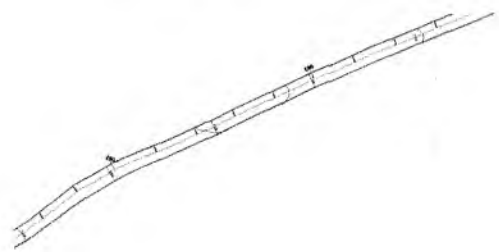

PLANTA BAIXA - TRECHO 05
ESCALA 1:100

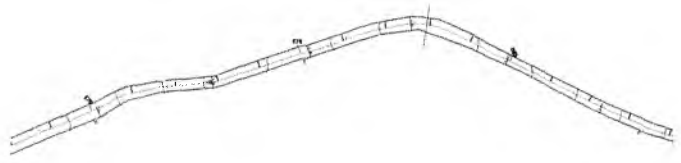

PLANTA BAIXA - TRECHO 06
ESCALA 1:100

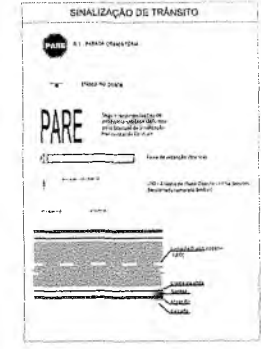


Italo Samuel Gonçalves Dantas
Secretário de Infraestrutura
JREANCE 244559 RNP 061887931-5
Portaria 107/007/2021-GP


Hayslane dos Santos Silva
Engenheira Civil
CREA/CB 348821
RNP nº 061941969-5

PREFEITURA MUNICIPAL DO CRATO SECRETARIA MUNICIPAL DE INFRAESTRUTURA		
LOCAL: ACESSO AO BAIRRO OBRA: PAVIMENTAÇÃO ASFALTICA EM DIVERSAS RUAS NO MUNICIPIO DE CRATO/CE		
PLANTA BAIXA - TRECHO 01 A 06		
ESCALA: INDICADA	PRANCHAS: 02/06	Responsável Técnico:
ÁREA MEDIDA: 37.180,4m²	DATA: JUNHO/2022	

306

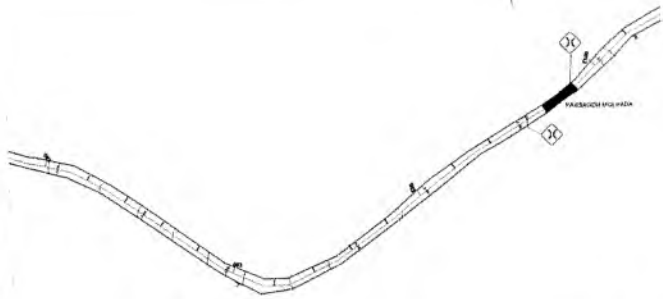

PLANTA BARRA - TRECHO 07
ESCALA 1:100

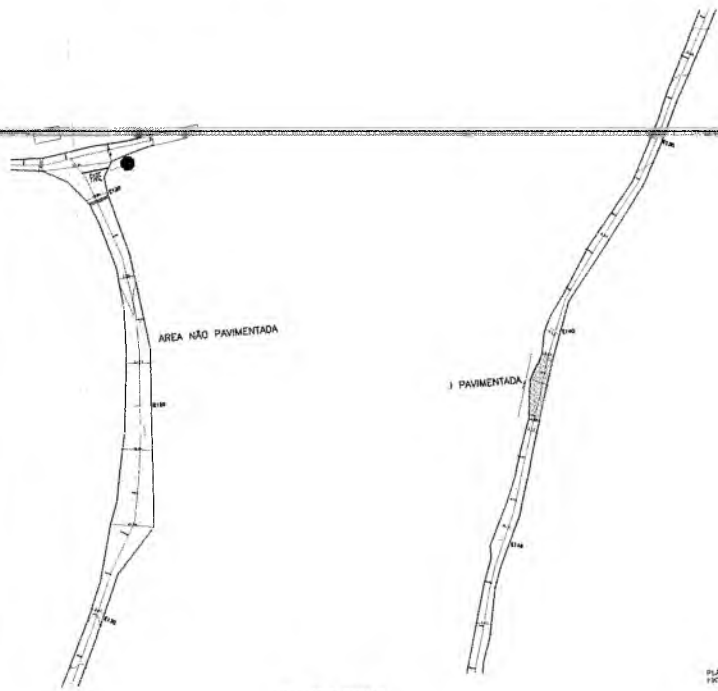

PLANTA BARRA - TRECHO 08
ESCALA 1:100

PLANTA BARRA - TRECHO 10
ESCALA 1:100

9

Italo Samuel Gonçalves Dantas
 Secretário de Infraestrutura
 CREA/CE 344.559 RNP 061887931-5
 Portaria 01070072021-GP



SIMULAZÃO DE TRÁFICO

PARE

Placa regulamentadora de trânsito destinada a indicar uma parada de trânsito, com o sentido de trânsito, em sentido único.

50 cm

1:20

1:50

2:00

2:50

3:50

PLANTA BAIXA - TRECHO 08
ESCALA 1:500

LEGENDA

- Pavimento
- Alameda
- Alameda de passeio
- Calçada
- Rua
- Alameda de acesso

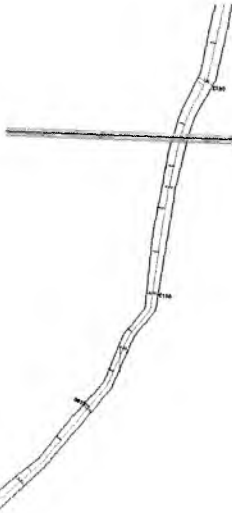


PLANTA BAIXA - TRECHO 01
ESCALA 1:500

Haystano dos Santos Silva
Engenheiro Civil
CREA/CE/348821
RNP 0061941969-5


PREFEITURA MUNICIPAL DO CRATO SECRETARIA MUNICIPAL DE INFRAESTRUTURA		
LOCAL: ACESSO AO BAIXIO OBRA: PAVIMENTAÇÃO ASFALTICA EM DIVERSAS RUAS NO MUNICIPIO DE CRATO/CE		
PLANTA BAIXA TRECHO 07 A 11		
ESCALA INDICADA: 37.189,4m ²	PRANCHA: 03/06	Responsável Técnico:
	DATA: JUNHO/2022	

SECRETARIA MUNICIPAL DE CRATO/CE
 F.O. Nº. 359

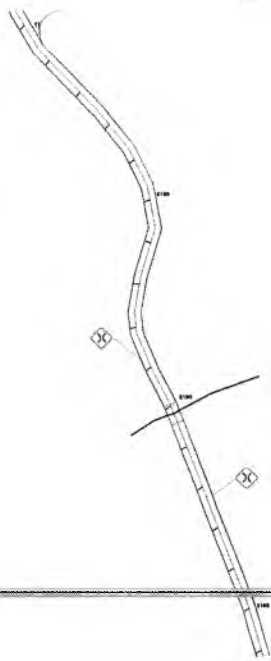

PLANTA BARRA - TRECHO 12
ESCALA 1:1000

PLANTA BARRA - TRECHO 13
ESCALA 1:1000

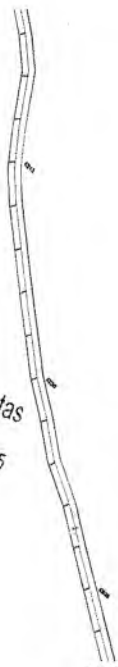


PLANTA BARRA - TRECHO 15
ESCALA 1:1000



PLANTA BARRA - TRECHO 16
ESCALA 1:1000

Italo Samuel Gonçalves Dantas
Secretário de Infraestrutura
CREM/CE 344559 RNP 06 1887931-5
Portaria 0107007/2021-GP

6

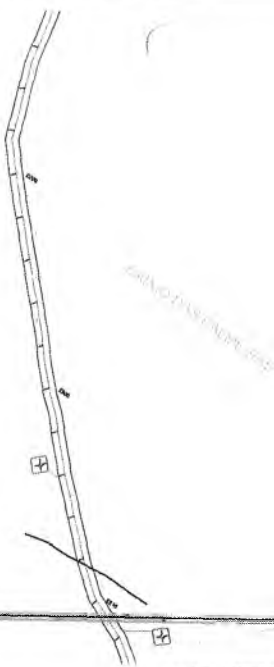

LEGENDA

- linha de parada
- linha de parada
- linha de parada
- linha de parada
- linha de parada

PLANTA BAIXA - TRECHO 14
ESCALA 1:100




PLANTA BAIXA - TRECHO 17
ESCALA 1:100

Haylane dos Santos Silva
 Engenharia Civil
 CREA-CE 348821
 RNP nº 061941969-5

PREFEITURA MUNICIPAL DO CRATO SECRETARIA MUNICIPAL DE INFRAESTRUTURA		
LOCAL: ACESSO AO BAIXIO OBRA: PAVIMENTAÇÃO ASFALTICA EM DIVERSAS RUAS NO MUNICIPIO DE CRATO/CE		
PLANTA BAIXA TRECHO 12 A 17		
ESCALA INDICADA	FRANCHA: 04/08	Responsável Técnico:
ÁREA MEDIDA: 37.189,41m²	DATA: JUNHO/2022	


PREFEITURA MUNICIPAL DO CRATO/CE
 FIC No. 808

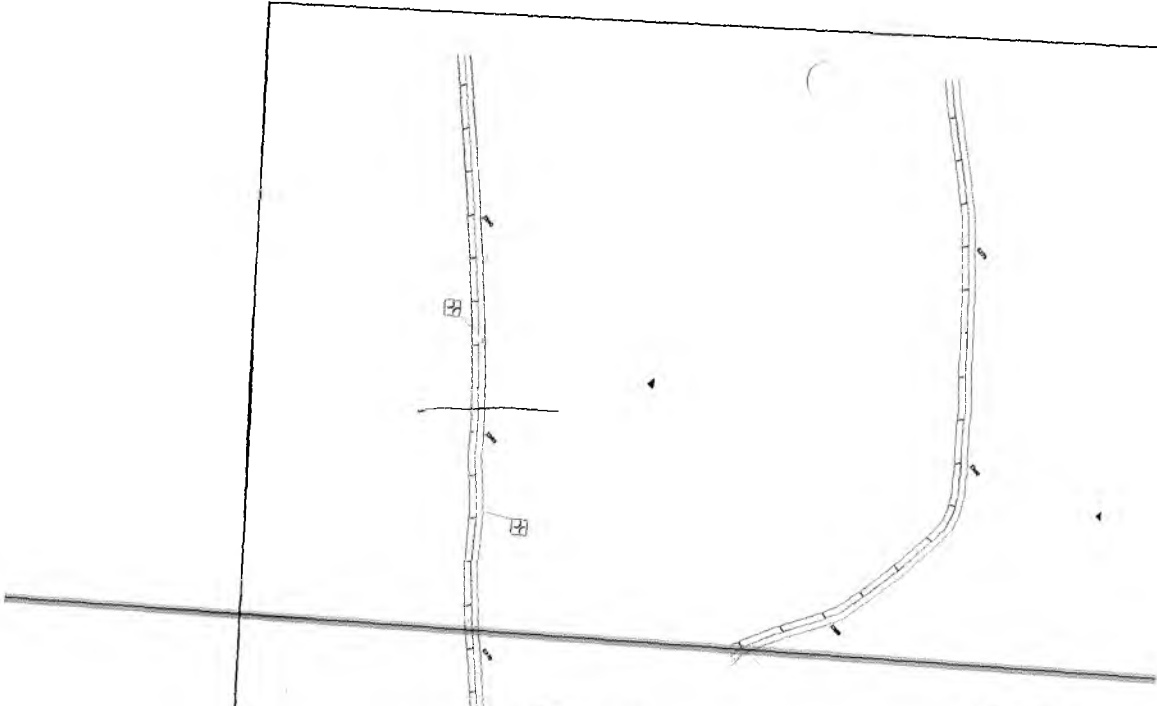


PLANTA BARRA - TRECHO 18
ESCALA 1:500

PLANTA BARRA - TRECHO 19
ESCALA 1:500

C

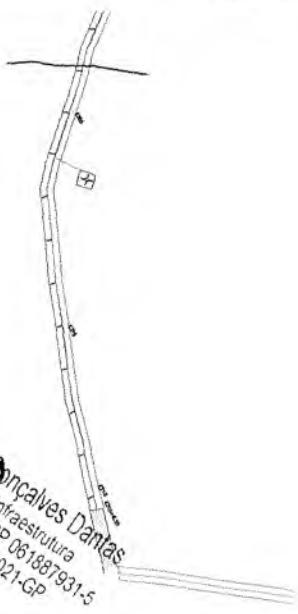

PLANTA BARRA - TRECHO 21
ESCALA 1:500

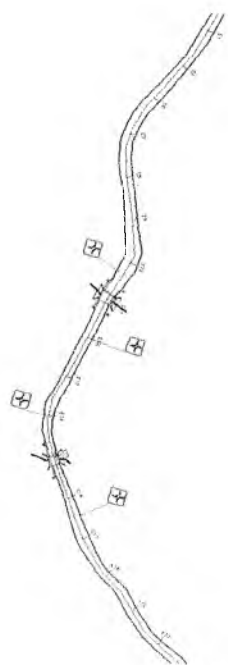


PLANTA BARRA - TRECHO 22
ESCALA 1:500


Italo Samuel Gonçalves Dantas
Secretaria de Infraestrutura
CREAVIC 344.759 RNP 061887931-5
Portaria 01070072021-GP



PLANTA BAIXA - TRECHO 20
ESCALA 1:1000

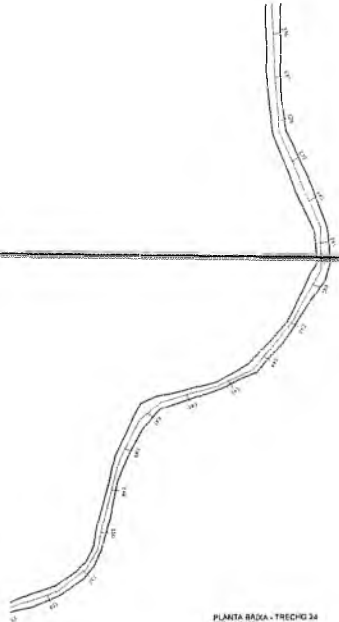

PLANTA BAIXA - TRECHO 24
ESCALA 1:1000

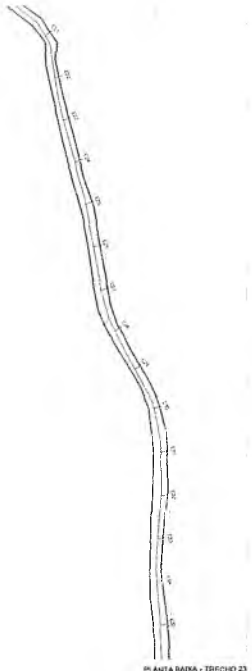

PLANTA BAIXA - TRECHO 23
ESCALA 1:1000

SINALIZAÇÃO DE TRÂNSITO

PARE S. 1. INDICADOR DE OBRA

Placa no poste

PARE

Indica, sem qualquer restrição, a existência de obra em andamento, para a qual não há previsão de término de prazo.

Resolução de Trânsito

1 - 100x100 cm

2 - 120x120 cm (para obras de maior duração)

3 - 150x150 cm

4 - 200x200 cm

5 - 250x250 cm

6 - 300x300 cm

7 - 350x350 cm

8 - 400x400 cm


9 - 450x450 cm

10 - 500x500 cm


Hayslane dos Santos Silva
Engenheira Civil
CREA nº 348821
RNP nº 061941969-5

PREFEITURA MUNICIPAL DO CRATO SECRETARIA MUNICIPAL DE INFRAESTRUTURA	
LOCAL: ACESSO AO BAIXO OBRA: PAVIMENTAÇÃO ASFÁLTICA EM DIVERSAS RUAS NO MUNICÍPIO DE CRATO/CE	
PLANTA BAIXA TRECHO 18 A 24	
ESCALA INDICADA	FRANCHA: 05/06
ÁREA MEDIDA: 37.189,4m²	DATA: JUNHO/2022
Responsável Técnico:	

PREFEITURA MUNICIPAL DE CRATO
 P.º Nº. 309

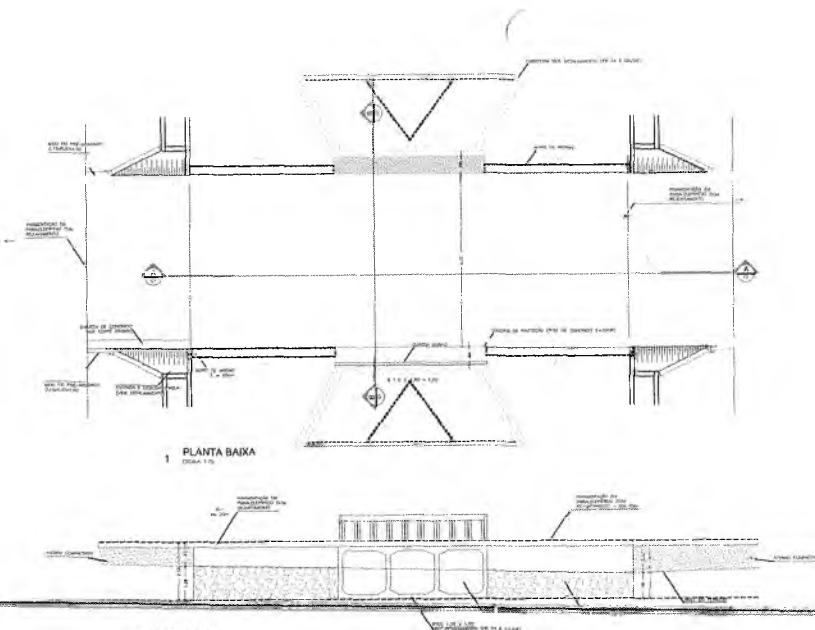


1 PLANTA BAIXA
ESCALA 1:10

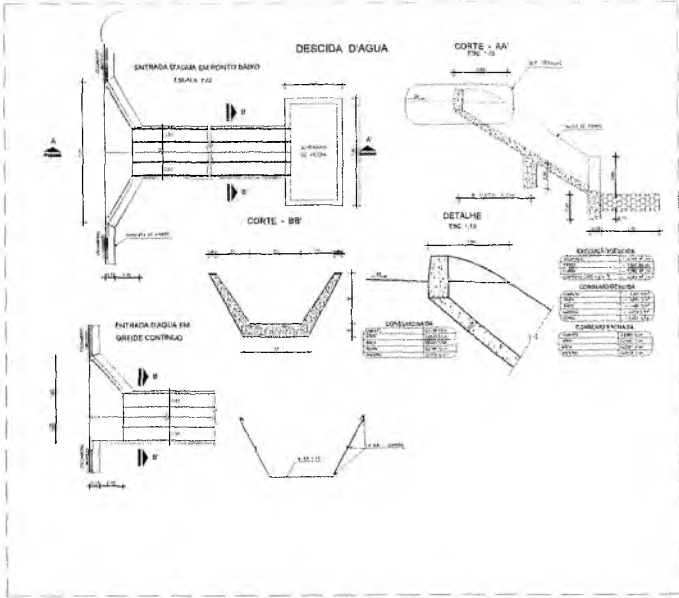


3 CORTE A-A
ESCALA 1:10

TABELA DAS ARMADURAS (POR METRO DE GALERIA)

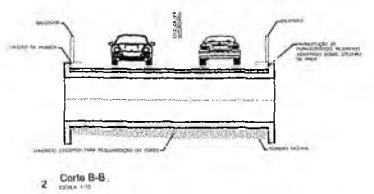

2 Corte B-B
ESCALA 1:10

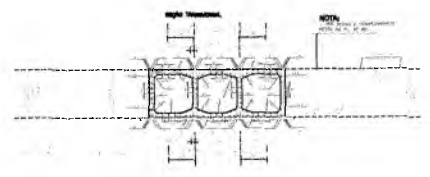

DETALHE DA ABERTA DE DRENAGEM

ITEM	QUANTIDADE	UNIDADE
1	1,00	M²
2	1,00	M
3	1,00	M
NOTAS:
1. TUBO DE DRENAGEM EM PVC Ø 150.
2. MURADA DE CONCRETO Ø 150.
3. PISO DE CONCRETO Ø 150.
4. TUBO DE DRENAGEM EM PVC Ø 150.
5. MURADA DE CONCRETO Ø 150.
6. PISO DE CONCRETO Ø 150.
ITEM	QUANTIDADE	UNIDADE
1	1,00	M²
2	1,00	M
3	1,00	M
Haylane dos Santos Silva
Engenheira Civil
CREA 08/248821
RNP nº 08/94196915

PREFEITURA MUNICIPAL DO CRATO SECRETARIA MUNICIPAL DE INFRAESTRUTURA		
LOCAL: ACESSO AO BAIXIO OBRA: PAVIMENTAÇÃO ASFÁLTICA EM DIVERSAS RUAS NO MUNICÍPIO DE CRATO/CE		
DETALHE BUEIROS E DESCIDAS D'ÁGUA		
ESCALA INDICADA	PRANCHETA	Responsável Técnico:
37.189,4m²	06/06	
ÁREA MEDIDA	DATA:	
37.189,4m²	JUNHO/2022	

Italo Samuel Gonçalves Dantas
Secretário de Infraestrutura
CREA/CE 344559 RNP nº 08/79315-5
Fone 01070112021-32

PROPOSTA TÉCNICA DE OBRA
Folha 310





PREFEITURA MUNICIPAL DE CRATO/CE

Processo Nº: 311

6

ANOTAÇÃO DE RESPONSABILIDADE TÉCNICA


Italo Samuel Gonçalves Dantas
Secretário de Infraestrutura
CREA/CE 344568 RNP 06193799
Portaria 0107001/2021-CE


Hayslane dos Santos Silva
Engenharia Civil
CREA/CE 348821
RNP nº 061941969-5



Anotação de Responsabilidade Técnica - ART
Lei nº 6.496, de 7 de dezembro de 1977

CREA-CE

ART OBRA / SERVIÇO
Nº CE20221006429

Conselho Regional de Engenharia e Agronomia do Ceará

INICIAL

1. Responsável Técnico

HAYSLANE DOS SANTOS SILVA

Título profissional: **ENGENHEIRA CIVIL**

RNP: **0619419695**

Registro: **348821CE**

2. Dados do Contrato

Contratante: **PREFEITURA MUNICIPAL DO CRATO**

LARGO JÚLIO SARAIVA

Complemento:

Cidade: **CRATO**

Bairro: **CENTRO**

UF: **CE**

CPF/CNPJ: **07.587.975/0001-07**

Nº: **S/N**

CEP: **63100347**

Contrato: **Não especificado**

Valor: **R\$ 1.000,00**

Ação Institucional: **NENHUMA - NÃO OPTANTE**

Celebrado em:

Tipo de contratante: **Pessoa Jurídica de Direito Público**

3. Dados da Obra/Serviço

RUA DOM PEDRO II

Complemento:

Cidade: **CRATO**

Data de início: **15/06/2022**

Finalidade:

Proprietário: **PREFEITURA MUNICIPAL DO CRATO**

Bairro: **CENTRO**

UF: **CE**

Previsão de término: **15/01/2023**

Código: **Não Especificado**

Nº: **203**

CEP: **63100005**

Coordenadas Geográficas: **-7.232348, -39.413822**

CPF/CNPJ: **07.587.975/0001-07**

4. Atividade Técnica

14 - Elaboração

80 - Projeto > TRANSPORTES > INFRAESTRUTURA URBANA > DE PAVIMENTAÇÃO > #4.2.1.2 - ASFÁLTICA PARA VIAS URBANAS

80 - Projeto > OBRAS HIDRÁULICAS E RECURSOS HÍDRICOS > SISTEMAS DE DRENAGEM PARA OBRAS CIVIS > DE SISTEMAS DE DRENAGEM PARA OBRAS CIVIS > #5.3.1.8 - SARJETA

35 - Elaboração de orçamento > TRANSPORTES > INFRAESTRUTURA URBANA > DE PAVIMENTAÇÃO > #4.2.1.2 - ASFÁLTICA PARA VIAS URBANAS

35 - Elaboração de orçamento > OBRAS HIDRÁULICAS E RECURSOS HÍDRICOS > SISTEMAS DE DRENAGEM PARA OBRAS CIVIS > DE SISTEMAS DE DRENAGEM PARA OBRAS CIVIS > #5.3.1.8 - SARJETA

80 - Projeto > OBRAS HIDRÁULICAS E RECURSOS HÍDRICOS > SISTEMAS DE DRENAGEM PARA OBRAS CIVIS > DE SISTEMAS DE DRENAGEM PARA OBRAS CIVIS > #5.3.1.2 - BUEIRO

35 - Elaboração de orçamento > OBRAS HIDRÁULICAS E RECURSOS HÍDRICOS > SISTEMAS DE DRENAGEM PARA OBRAS CIVIS > DE SISTEMAS DE DRENAGEM PARA OBRAS CIVIS > #5.3.1.2 - BUEIRO

Quantidade

Unidade

37.189,40

m2

37.189,40

m2

37.189,40

m2

37.189,40

m2

37.189,40

m2

37.189,40

m2

Após a conclusão das atividades técnicas o profissional deve proceder a baixa desta ART

5. Observações

ART DE PROJETO E ORÇAMENTO DA Pavimentação asfáltica da estrada de acesso ao sítio baixo no município do Crato, REFERENTE AO MAPP 2118, COM ÁREA APROXIMADA DE 37.189,40 m²

6. Declarações

- Declaro que estou cumprindo as regras de acessibilidade previstas nas normas técnicas da ABNT, na legislação específica e no decreto n. 5296/2004.

7. Entidade de Classe

NENHUMA - NÃO OPTANTE

8. Assinaturas

Declaro serem verdadeiras as informações acima

Hayslane dos Santos Silva
HAYSLANE DOS SANTOS SILVA - CPF: 063.571.033-14

Local

de

data

de

PREFEITURA MUNICIPAL DO CRATO - CNPJ: 07.587.975/0001-07

Secretário de Infraestrutura

CREA/CE 344556 - RNP 061957931-5

9. Informações

* A ART é válida somente quando quitada, mediante apresentação do comprovante do pagamento do profissional ao site do Crea.

* O comprovante de pagamento deverá ser apresentado para comprovação de quitação

10. Valor

A autenticidade desta ART pode ser verificada em: <https://crea-ce.sitac.com.br/publico/>, com a chave: d7Zac
 Impresso em: 28/06/2022 às 12:16:47 por: , ip: 189.90.163.53

www.creace.org.br
 Tel: (85) 3453-5800

faleconosco@creace.org.br
 Fax: (85) 3453-5804

CREA-CE
 Conselho Regional de Engenharia e Agronomia do Ceará





Anotação de Responsabilidade Técnica - ART
Lei nº 6.496, de 7 de dezembro de 1977

CREA-CE

ART OBRA / SERVIÇO
Nº CE20221006429

Conselho Regional de Engenharia e Agronomia do Ceará

INICIAL

Valor da ART: **R\$ 88,78**

Registrada em: **28/06/2022**

Valor pago: **R\$ 88,78**

Nosso Número: **8215469945**

SECRETARIA MUNICIPAL DE ORÇAMENTO

R.C. Nº: 313

A autenticidade desta ART pode ser verificada em: <https://crea-ce.sitac.com.br/publico/>, com a chave: d7Zac
Impresso em: 28/06/2022 às 12:16:47 por: , ip: 189.90.163.53



C



PROCURADORIA
GERAL DO MUNICÍPIO
SETOR DE LICITAÇÕES



PREFEITURA DO
CRATO



ANEXO II
PROPOSTA PADRONIZADA
PROPOSTA DE PREÇOS

À Comissão Permanente de Licitação do GOVERNO MUNICIPAL DE _____.

O Licitante _____, CNPJ N.º _____, por seu representante legal abaixo assinado, declara, sob as penas da lei: Que acata inteiramente os preceitos legais em vigor, especialmente a Lei n.º 8.666/93 e suas alterações e as condições da **CONCORRÊNCIA N.º _____**;

Que, para fins de cumprimento ao disposto no inciso XXXIII do art. 7º da Constituição Federal (inciso V do art. 27 da Lei N.º 8.666/93), não emprega menor de dezoito anos em trabalho noturno, perigoso ou insalubre e não emprega menor de dezesseis anos;

Que não existem fatos que nos impeçam de participar deste processo licitatório. Assim, assumimos o compromisso de bem e fielmente atender as exigências para a execução do objeto abaixo cotado, caso sejamos proclamados vencedores.

Que assumimos o compromisso de bem e fielmente executar a obra/serviços especificados no anexo I, caso sejamos vencedor(es) da presente licitação.

OBJETO: _____.

VALOR GLOBAL R\$: _____ (.....).

Proponente:

Endereço:

CNPJ:

Prazo de Execução: _____

Validade da Proposta: **60 (sessenta) dias.**

Local e data:

Assinatura e Carimbo do Proponente

e



III
MODELO DE CARTA DE FIANÇA BANCÁRIA

CARTA DE FIANÇA

1. FIADOR

Banco, com sede na cidade de, Estado,
Endereço n.º, inscrito no CNPJ sob o n.º
..... neste ato representado na forma de seu Estatuto
Social, doravante designado Banco.....

2. BENEFICIÁRIO

GOVERNO MUNICIPAL DE doravante assim
designado.

3. AFIANÇADA

Empresa com sede na Cidade de
....., Estado deEndereço
.....n.º....., inscrita no CNPJ n.º,
doravante assim designada.

O Banco
declara-se FIADOR E PRINCIPAL PAGADOR, solidariamente responsável com a
AFIANÇADA qualificada no Quadro 3, até o limite de R\$
....., pelo cumprimento de todas as obrigações
principais e acessórias, referente à **GARANTIA DA PARTICIPAÇÃO NA
CONCORRÊNCIA N.º**

Esta Fiança é prestada com expressa renúncia ao benefício de ordem
previsto no artigo 827, "caput", combinado com o artigo 828, I, ambos
do Código Civil Brasileiro, e vigorará pelo prazo de 90 (noventa) dias,
a contar de

Na hipótese de inadimplemento de qualquer das obrigações assumidas pela
AFIANÇADA, o Banco..... efetuará o pagamento das importâncias que forem
devidas, até o limite acima estipulado, no prazo de 48 (quarenta e
oito) horas, contado do recebimento de comunicação escrita da
BENEFICIÁRIA, remetida ao órgão responsável do Banco, localizado
no Endereço, onde deverá ser protocolizada.

Decorridos 90 (noventa) dias da data de vencimento desta Fiança, e se
durante esse período o Banco não tiver recebido da BENEFICIÁRIA
Termo de Exoneração e/ou original da Carta de Fiança, ou, qualquer
comunicação relativa ao inadimplemento da AFIANÇADA, esta Fiança será
automaticamente extinta, independentemente de qualquer formalidade,
aviso, notificação judicial ou extrajudicial, deixando, em
conseqüência, de produzir qualquer efeito.

O Banco declara, ainda, que esta Carta de Fiança foi emitida de
acordo com as normas do Banco Central do Brasil, do seu estatuto social
e que os seus signatários estão investidos dos poderes necessários.

Fica eleito para dirimir as questões oriundas desta garantia o Foro da
cidade de ou do local onde tiver sido expedida
esta carta, a critério do autor da demanda judicial.

Esta Carta de Fiança é emitida em 01 (uma) única via.
..... de de

9



PROCURADORIA
GERAL DO MUNICÍPIO
SETOR DE LICITAÇÕES



PREFEITURA DO
CRATO



Banco

TESTEMUNHAS

1. _____

Nome:

CPF:

2. _____

Nome:

CPF:

e



**ANEXO IV
MINUTA DO CONTRATO**

Pelo presente instrumento de CONTRATO que fazem entre si, de um lado, O MUNICÍPIO DE _____, pessoa jurídica de direito público, inscrito no CNPJ sob n.º _____, com sede na Rua _____, Ceará, através da SECRETARIA MUNICIPAL _____ DO CRATO, neste ato representada por seu Secretária o Sr. _____, na forma da Lei, doravante denominado CONTRATANTE e a empresa XXXXXXXXXXXX, inscrita no CNPJ sob o n.º XXXXXXXXXXXX e CREA - CE XXXXX, com sede à Rua XXXXXXXXXXXXXXXXXXXX, n.º XX, bairro XXXXX, CEP: XXXXX-XXX, Cidade, Estado, neste ato representada por (representante legal), inscrito no CPF sob o n.º XXX.XXX.XXX-XX, tendo como responsável técnico (nome do responsável técnico), inscrito no CREA-CE sob o n.º XXXX, doravante denominada CONTRATADA, celebram o presente Contrato na forma e condições seguintes:

CLÁUSULA PRIMEIRA - DO FUNDAMENTO LEGAL

1.1 O presente contrato tem como fundamento a Lei 8.666/93 e suas alterações, a CONCORRÊNCIA n.º _____, e seus anexos, devidamente homologada, a proposta da CONTRATADA, tudo parte integrante deste termo, independente de transcrição.

CLÁUSULA SEGUNDA - DO OBJETO

2.1 - O objeto da presente avença é a _____, em execução indireta, sob regime de EMPREITADA POR PREÇO UNITÁRIO, do tipo MENOR PREÇO GLOBAL, na conformidade do Edital da CONCORRÊNCIA n.º _____ e anexos e proposta da Contratada, partes integrantes deste instrumento independente de transcrição.

CLÁUSULA TERCEIRA - DO VALOR E DO PAGAMENTO

3.1- O valor global da presente avença é de R\$ _____ (_____), a ser pago em conformidade com a execução dos serviços efetivamente realizados, segundo as medições atestadas pelo contratante, considerando as disposições do Memorial Descritivo e da proposta adjudicada, salvo modificação contratual na forma da lei.

3.2- A contratada deverá apresentar junto com as notas fiscais/faturas devidamente atestadas pelo Gestor da despesa, as Certidões de quitação das obrigações fiscais Federais, Estaduais e Municipais e CND Trabalhista, todas atualizadas e ainda:

- a) prova do recolhimento das contribuições devidas ao INSS (parte do empregador e parte do empregado), relativas aos empregados envolvidos na execução do objeto deste instrumento;
- b) prova do recolhimento do FGTS, relativo aos empregados referidos na alínea superior;
- c) comprovante de recolhimento do PIS e ISS, quando for o caso, dentro de 20 (vinte) dias a partir do recolhimento destes encargos.
- d) **PROVA DE REGISTRO DO CONTRATO DECORRENTE DESTA LICITAÇÃO NO CREA-CE (CONSELHO REGIONAL DE ENGENHARIA E ARQUITETURA DO CEARÁ) ATRAVÉS DE COMPROVANTE DE ART (ANOTAÇÃO DE RESPONSABILIDADE TÉCNICA) CORRESPONDENTE E O CEI - CADASTRO ESPECÍFICO DO INSS PARA A OBRA COM**

(P)



INDICAÇÃO DO NÚMERO DO CONTRATO (ATÉ 05 (CINCO) DIAS ÚTEIS APÓS ASSINATURA DO CONTRATO).

3.3- Os pagamentos serão efetuados, mediante a apresentação da fatura, nota fiscal de serviços, medições e recibo, até 30 (trinta) dias após a sua certificação pela Secretaria Municipal de Infraestrutura do Município de Crato.

3.4- Independentemente de declaração expressa, fica subentendido que, no valor pago pelo contratante, estão incluídas todas as despesas necessárias à execução dos serviços, inclusive as relacionadas com materiais, equipamentos e mão-de-obra.

3.5 - O Contrato não será reajustado antes de decorrido 01 (um) ano da sua assinatura, circunstância na qual poderá ser aplicado o índice utilizado para a construção civil previsto pela Fundação Getúlio Vargas - FGV.

3.5.1 - No cálculo dos reajustes se utilizará a seguinte fórmula:

$$R = V \left[\frac{I - I_0}{I_0} \right]$$

R = Valor do reajuste procurado;

V = Valor contratual dos serviços a serem reajustados;

I₀ = Índice inicial - refere-se ao mês da apresentação da proposta;

I = Índice final - refere-se ao mês de aniversário anual da proposta.

OBSERVAÇÃO: O FATOR deve ser truncado na quarta casa decimal, ou seja, desprezar totalmente da quinta casa decimal em diante.

3.6- Poderá ser restabelecida a relação que as partes pactuaram inicialmente entre os encargos do contratado e a retribuição da Administração para a justa remuneração do serviço, desde que objetivando a manutenção do equilíbrio econômico-financeiro inicial do contrato, na hipótese de sobrevirem fatos imprevisíveis, ou previsíveis, porém de consequências incalculáveis, retardadores ou impeditivos da execução do ajustado, ou ainda, em caso de força maior, caso fortuito ou fato do príncipe, configurando álea econômica extraordinária e extracontratual, nos termos do Art. 65, Inciso II, alínea "d" da Lei 8.666/93, devendo ser formalizado através de ato administrativo.

CLÁUSULA QUARTA - DO PRAZO DE EXECUÇÃO E DA VIGÊNCIA

4.1 - O prazo para o início da execução dos serviços fica fixado em 05 (cinco) dias úteis contados a partir da data de recebimento da Ordem de Serviço por parte da Contratada.

4.2 - O Prazo de execução dos serviços/obra será de _____, contados da data do início da prestação dos serviços e as etapas obedecerão rigorosamente o cronograma físico definido pelo Governo Municipal de Crato, que é parte integrante deste contrato.

4.3 - O Prazo de vigência do contrato é de _____, contados a partir da data de sua assinatura, podendo ser prorrogado de acordo entre as partes e, em conformidade com o art. 57 da Lei nº 8.666 e alterações posteriores.

4.4 - Os prazos de início de execução, de conclusão e de entrega dos serviços admitem prorrogação, desde que necessariamente justificada por escrito e previamente autorizada pelo contratante, mantidas as demais

②



cláusulas do contrato e assegurada a manutenção do seu equilíbrio econômico financeiro, desde que ocorra qualquer dos motivos descritos no § 1º do artigo. 57 da Lei de Licitações.

4.5 - Os pedidos de prorrogação deverão se fazer acompanhar de um relatório circunstanciado e do novo cronograma físico-financeiro adaptado às novas condições propostas, os quais serão analisados e julgados pela contratante.

CLÁUSULA QUINTA - DOS RECURSOS FINANCEIROS

5.1 - A despesa decorrente desta contratação correrá à conta da seguinte dotação orçamentária da Secretaria Municipal de _____, com recursos previstos na seguinte classificação: Atividade _____ - Classificação Econômica _____. Fonte de Recursos: _____.

CLÁUSULA SEXTA - DAS OBRIGAÇÕES

6.1- As partes se obrigam reciprocamente a cumprir integralmente as disposições do instrumento convocatório, da Lei Federal n.º 8.666/93, alterada e consolidada:

6.2- A CONTRATADA obriga-se a:

a) executar os serviços no prazo máximo fixado no instrumento convocatório e neste instrumento, observando rigorosamente as especificações contidas no Anexo I do Edital de CONCORRÊNCIA n.º _____ e na proposta adjudicada, partes integrantes deste instrumento independente de transcrição, bem ainda as normas técnicas vigentes, nos locais determinados pela Secretaria Contratante, assumindo a responsabilidade pelo pagamento de todos os impostos, taxas e quaisquer outros ônus de origem federal, estadual e municipal, bem como, quaisquer encargos judiciais ou extrajudiciais que lhes sejam imputáveis, inclusive licenças dos órgãos oficiais ou com relação a terceiros, em decorrência da celebração do Contrato, e ainda:

- reparar, corrigir ou substituir às suas expensas, no total ou em parte, o objeto do contrato em que se verificarem vícios, defeitos ou incorreções resultantes da execução ou de natureza;

- responsabilizar-se pelos danos causados diretamente à Administração ou a terceiros, decorrentes de culpa ou dolo, sua ou de preposto, na execução do contrato, não excluindo ou reduzindo essa responsabilidade a fiscalização ou o acompanhamento pelo órgão interessado.

- aceitar nas mesmas condições contratuais, acréscimos ou supressões que se fizerem necessários na forma estabelecida no artigo 65, § 1º da Lei n.º 8.666/93, alterada e consolidada.

b) responsabilizar-se pela adoção das medidas necessárias à proteção ambiental e às precauções para evitar a ocorrência de danos ao meio ambiente e a terceiros, observando o disposto na legislação federal, estadual e municipal em vigor, inclusive a Lei n.º 9.605, publicada no D.O.U de 13/02/98;

c) responsabilizar-se perante os órgãos e representantes do Poder Público e terceiros por eventuais danos ao meio ambiente causados por ação ou omissão sua, de seus empregados, prepostos ou contratados;

d) responsabilizar-se pela conformidade, adequação, desempenho e qualidade dos serviços e bens, bem como de cada material, matéria-prima ou componente individualmente considerado, mesmo que não sejam de sua fabricação, garantindo seu perfeito desempenho;

②



E) REGISTRAR O CONTRATO DECORRENTE DESTA LICITAÇÃO NO CREA-CE (CONSELHO REGIONAL DE ENGENHARIA E ARQUITETURA DO CEARÁ), NA FORMA DA LEI, E APRESENTAR O COMPROVANTE DE ART (ANOTAÇÃO DE RESPONSABILIDADE TÉCNICA) CORRESPONDENTE E O CEI - CADASTRO ESPECÍFICO DO INSS PARA A OBRA COM INDICAÇÃO DO NÚMERO DO CONTRATO EM ATÉ 05 (CINCO) DIAS ÚTEIS APÓS A ASSINATURA DO REFERIDO CONTRATO PERANTE A CONTRATANTE, SOB PENA DE DECAIR O DIREITO DA CONTRATAÇÃO.

f) Utilizará, na execução dos serviços, profissionais capacitados e qualificados para tal fim, exceto nas atividades compartilhadas que podem ser desempenhadas por profissionais de outras áreas.

g) Pagar seus empregados no prazo previsto em lei, sendo também de sua responsabilidade o pagamento de todos os tributos que, direta ou indiretamente, incidam sobre a prestação dos serviços contratados inclusive as contribuições previdenciárias fiscais e parafiscais, FGTS, PIS, emolumentos, seguros de acidentes de trabalho, etc, ficando excluída qualquer solidariedade da CONTRATANTE, por eventuais autuações administrativas e/ou judiciais uma vez que a inadimplência da CONTRATADA com referência às suas obrigações não se transfere a CONTRATANTE;

h) Disponibilizar, a qualquer tempo, toda documentação referente ao pagamento dos tributos, seguros, encargos sociais, trabalhistas e previdenciários relacionados com o objeto do CONTRATO;

i) Apresentar garantia de 5% (cinco por cento) sobre o valor do Contrato em até 03 (três) dias úteis, utilizado uns dos critérios previstos no subitem 7.22 do edital.

6.3- É de inteira e exclusiva responsabilidade da contratada o recolhimento de encargos sociais, trabalhistas, previdenciários, tributos, taxas, tarifas e outros emolumentos que se fizerem necessários à execução do serviço. A Contratante se reserva o amplo direito de exigir da contratada tais documentos devidamente quitados para melhor desempenho e eficácia dos contratos consumados;

a) Fica a contratada na obrigação de manter, durante toda a execução do contrato, em compatibilidade com as obrigações por ele assumidas, todas as condições de habilitação e qualificação exigidas na licitação;

b) A CONTRATADA, deverá manter a Contratante informada sobre o andamento dos serviços, informando-a sempre que se registrarem ocorrências extraordinárias;

6.4- No caso de constatação da inadequação dos serviços às normas e exigências especificadas no Edital, neste contrato, no Memorial Descritivo e Orçamento Básico e na Proposta da Contratada, o Contratante os recusará, devendo ser de imediato adequados às supracitadas condições.

6.5- A CONTRATANTE obriga-se a:

- indicar os locais onde serão realizados os serviços;
- assegurar o livre acesso da CONTRATADA e de seus técnicos, devidamente identificados, a todos os locais onde se fizerem necessários os serviços, prestando-lhe todas as informações e esclarecimentos que, eventualmente, forem solicitados;
- efetuar o pagamento na forma prevista neste instrumento.

CLÁUSULA SÉTIMA - DO RECEBIMENTO DAS OBRAS E SERVIÇOS

7.1 - Após a conclusão dos serviços contratados, a CONTRATADA, mediante requerimento ao Contratante, poderá solicitar o recebimento dos mesmos.

2



7.2 - Os serviços concluídos poderão ser recebidos **PROVISORIAMENTE**, a critério da contratante pelo responsável por seu acompanhamento e fiscalização, mediante termo circunstanciado, assinado pelas partes, em até 15 (quinze) dias da comunicação escrita do contratado.

7.3 - O termo circunstanciado citado no item anterior deve, quando:

a) os serviços estiverem **EM CONFORMIDADE** com os requisitos preestabelecidos, explicitar esse fato no texto, que deverá ser datado e assinado pelo responsável pelo recebimento.

b) os serviços apresentarem **NÃO CONFORMIDADE** com os requisitos preestabelecidos, relacionar os serviços desconformes, explicando as razões das inconsistências, dando prazos para correção, que não poderão ser superiores a 90 dias.

7.4 - A Contratada fica obrigada a reparar, corrigir, remover, reconstruir ou substituir, às suas expensas, no todo ou em parte, o objeto em que se verificarem vícios, defeitos ou incorreções resultantes da execução ou materiais empregados, cabendo à fiscalização não atestar a última e/ou única medição de serviços até que sejam sanadas todas as eventuais pendências que possam vir a ser apontadas no Termo de Recebimento Provisório.

7.5 - Para o recebimento **DEFINITIVO** dos serviços, o contratante poderá designar uma comissão com no mínimo 03 (três) técnicos, que vistoriará os serviços e emitirá **TERMO DE RECEBIMENTO DEFINITIVO CIRCUNSTANCIADO**, que comprove a adequação do objeto aos termos contratuais.

7.6 - O **TERMO DE RECEBIMENTO DEFINITIVO** das obras e serviços, não isenta a CONTRATADA das responsabilidades estabelecidas pelo Código Civil Brasileiro.

7.7 - Após a assinatura do **TERMO DE RECEBIMENTO DEFINITIVO**, se houver garantia contratual prestada pela CONTRATADA, a mesma será liberada e se em dinheiro, corrigida monetariamente.

CLÁUSULA OITAVA - DAS ALTEAÇÕES

8.1 - A Contratante reserva-se o direito de, a qualquer tempo, introduzir modificações ou alterações no projeto, plantas e especificações.

8.2 - Caso as alterações ou modificações impliquem aumento ou diminuição dos serviços que tenham preços unitários cotados na proposta, valor respectivo, para efeito de pagamento ou abatimento, será apurado com base nas cotações apresentadas no orçamento.

8.3 - Caso as alterações e ou modificações não tenham no orçamento da licitante os itens correspondentes com os seus respectivos preços unitários, serão utilizados os preços unitários constantes da tabela de preços utilizada pelo Governo Municipal de Crato, aplicando-se o mesmo percentual de desconto de sua proposta em relação ao orçamento básico do Município.

8.4 - Ao Governo Municipal de Crato caberá o direito de promover acréscimos ou supressões nas obras ou serviços, que se fizerem necessários, até o limite e nos termos do art. 65, parágrafo 1º, da Lei nº 8.666/93.

8.5 - Caso haja acréscimo ou diminuição no volume dos serviços este será objeto de Termo Aditivo ao contrato, após o que será efetuado o pagamento, calculado nos termos dos itens 8.2 e 8.3.

8.6 - O presente contrato poderá ser alterado, nos casos previstos no artigo 65 da Lei N° 8.666/93, desde que haja interesse da Administração, com a apresentação das devidas justificativas.

2



CLÁUSULA NONA - DAS MULTAS

9.1 - A Contratante poderá aplicar as seguintes multas:

9.1.1 - 0,05% (cinco centésimos por cento) sobre o valor da etapa, por dia que esta exceder o prazo de entrega previsto no cronograma físico, salvo quanto ao último prazo parcial, cuja multa será compreendida na penalidade por inobservância do prazo global;

9.1.2 - 0,1% (um décimo por cento) sobre o valor global do Contrato, por dia que exercer ao prazo contratual;

9.1.3 - 20% (vinte por cento) do valor total do Contrato, na hipótese de rescisão do Contrato por culpa da Contratada, sem prejuízos de outras penalidades previstas em lei;

9.1.4 - 0,0001% (um décimo milésimo por cento) sobre o valor global do Contrato por descumprimento às recomendações estabelecidas neste Edital ou no Contrato, conforme o caso;

9.1.5 - 10% (dez por cento) do valor global do Contrato, se a Contratada transferir a execução dos serviços a terceiros, no todo ou em parte, sem prévia autorização escrita da SECRETARIA MUNICIPAL DE _____ do Município de Crato;

9.1.6 - 5% (cinco por cento) sobre o valor do Contrato, se a Contratada recusar-se em corrigir qualquer serviço rejeitado, caracterizando-se a recusa, caso a correção não se efetivar nos 5 (cinco) dias que se seguirem à data da comunicação formal da rejeição.

9.2 - Da aplicação de multa será a Contratada notificada pela Administração Municipal, tendo, a partir da notificação, o prazo de 10 (dez) dias para recolher a importância correspondente na Tesouraria do Governo Municipal. O pagamento dos serviços não será efetuado à Contratada se esta deixar de recolher multa que lhe for imposta.

9.3 - A multa aplicada por descumprimento do prazo global será deduzida do pagamento da última parcela e as multas por infrações de prazo parciais serão deduzidas, de imediato, dos valores das prestações a que correspondam.

9.4 - Os valores resultantes das multas aplicadas por descumprimento de prazos parciais serão devolvidos por ocasião do recebimento definitivo dos serviços, se a Contratada, recuperando os atrasos verificados em fases anteriores do Cronograma Físico, entregar os serviços dentro do prazo global estabelecido.

9.5 - Todas as multas poderão ser cobradas cumulativamente ou independentemente.

CLÁUSULA DÉCIMA - DAS PENALIDADES E DAS SANÇÕES

10.1 - A licitante que, convocada pelo Governo Municipal de Crato para assinar o instrumento de contrato, se recusar a fazê-lo dentro do prazo previsto neste Edital, sem motivo justificado aceito pela Contratante, estará sujeita à suspensão temporária de participação em licitação promovida pelos órgãos do Município de Crato, pelo prazo de 02 (dois) anos.

10.2 - O atraso injustificado na execução do contrato sujeitara a Contratada à multa de mora prevista no presente Edital, podendo a Contratante rescindir unilateralmente o contrato. À Contratada será aplicada, ainda, a pena de SUSPENSÃO de participação em licitação promovida pelos órgãos do Município de Crato, pelo prazo de 02 (dois)

②



anos, período durante o qual estará impedida de contratar com o Município de Crato.

10.3 - Em caso de a Licitante ou Contratada ser reincidente, será declarada como inidônea para licitar e contratar com a Administração Pública.

10.4 - As sanções previstas neste Edital serão aplicadas pela Administração Municipal, à licitante vencedora desta licitação ou à Contratada, facultada a defesa prévia da interessada nos seguintes casos:

10.4.1 - de 05 (cinco) dias úteis, nos casos de ADVERTÊNCIA e de SUSPENSÃO;

10.4.2 - de 10 (dez) dias da abertura de vista do processo, no caso de DECLARAÇÃO DE INIDONEIDADE para licitar ou contratar com a Administração Pública.

10.5 - As sanções de ADVERTÊNCIA, SUSPENSÃO e DECLARAÇÃO DE INIDONEIDADE para licitar ou contratar com o Município de Crato, poderão ser aplicadas juntamente com as de MULTA prevista neste Edital;

10.6 - As sanções de SUSPENSÃO e de DECLARAÇÃO DE IDONEIDADE para licitar ou contratar com o Município de Crato, poderão também ser aplicadas às licitantes ou aos profissionais que, em razão dos contratos firmados com qualquer órgão da Administração Pública Federal, Estadual e Municipal:

I - tenha sofrido condenação definitiva por praticarem, por meios dolosos, fraude fiscal no recolhimento de quaisquer tributos;

II - tenham praticados atos ilícitos visando a frustrar os objetivos da licitação;

III - demonstrem possuir inidoneidade para contratar com a Administração Pública em virtude de atos ilícitos praticados.

10.7 - Somente após a Contratada ressarcir o Município de Crato pelos prejuízos causados e após decorrido o prazo de SUSPENSÃO aplicada é que poderá ser promovida a reabilitação perante a própria autoridade que aplicou a sanção.

10.8 - A declaração de idoneidade é da competência exclusiva do(a) Secretário(a) Municipal de _____ de Crato.

CLÁUSULA DÉCIMA PRIMEIRA - DA RESCISÃO CONTRATUAL

11.1 - A inexecução total ou parcial do contrato enseja a sua rescisão, com as consequências contratuais, previstas no instrumento convocatório e as previstas em lei ou regulamento.

11.2 - Além da aplicação das sanções já previstas, o presente contrato ficará rescindido de pleno direito, independente de notificação judicial ou extrajudicial, sem que assista à Contratada o direito de reclamar indenizações relativas às despesas decorrentes de encargos provenientes da sua execução, ocorrendo quaisquer infrações às suas cláusulas e condições ou nas hipóteses previstas na Legislação, na forma do artigo 78 da Lei 8.666/93.

11.3 - O procedimento de rescisão observará os ditames previstos nos artigos 79 e 80 da Lei de Licitações.

CLÁUSULA DÉCIMA SEGUNDA - DAS DISPOSIÇÕES FINAIS

12.1 - A CONTRATADA se obriga a manter, durante toda a execução do contrato, em compatibilidade com as obrigações por ela assumidas, todas as condições de habilitação e qualificação exigidas na licitação.

9



12.2 - O presente Contrato tem seus termos e sua execução vinculada ao Edital de Licitação e à proposta licitatória.

12.3 - Ao CONTRATANTE se reserva o direito de fazer uso de qualquer das prerrogativas dispostas no artigo 58 da Lei nº. 8.666/93, alterada e consolidada.

12.4 - A inadimplência da CONTRATADA com referência aos encargos trabalhistas, previdenciários, fiscais e comerciais não transfere ao CONTRATANTE a responsabilidade por seu pagamento, nem poderá onerar o objeto do Contrato ou restringir a regularização e o uso dos serviços pela Administração.

12.5 - O contratado, na execução do contrato, sem prejuízo das responsabilidades contratuais e legais, não poderá subcontratar partes do serviço sem a expressa autorização da Administração.

12.6 - A Administração rejeitará, no todo ou em parte, o serviço executado em desacordo com os termos do Processo Licitatório e deste contrato.

12.7 - Integram o presente contrato, independente de transcrição, todas as peças que formam o procedimento licitatório e a proposta adjudicada.

12.8 - A Contratada se obriga a efetuar, caso solicitado pela Contratante, testes previstos nas normas da ABNT, para definir as características técnicas de qualquer equipamento, material ou serviço a ser executado.

12.9 - As ligações provisórias que se fizerem necessárias para a execução dos serviços, bem como a obtenção de licenças e alvarás, correrão por conta exclusiva da Contratada.

12.10 - A fiscalização se efetivará no local da Obra/Serviços, pelo engenheiro _____ inscrito no _____ N° _____ previamente designado pelo Contratante, conforme Art. 67 da Lei 8.666/93..

CLÁUSULA DÉCIMA TERCEIRA - DO FORO

13.1 - O foro da Comarca de Crato, Estado do Ceará, é o competente para dirimir questões decorrentes da execução deste Contrato, em obediência ao disposto no § 2º do art. 55 da Lei 8.666 de 21 de junho de 1993, alterada e consolidada.

Assim pactuadas, as partes firmam o presente Instrumento, em 05 (cinco) vias, perante testemunhas que também o assinam, para que produza os seus jurídicos e legais efeitos.

CRATO-CE, ____ de ____ de ____.

CRATO
CNPJ N°
SECRETARIA MUNICIPAL DE

SECRETÁRIA
CONTRATANTE

LICITANTE VENCEDORA
CNPJ N°
REPRESENTANTE LEGAL
SÓCIO-ADMINISTRADOR
CPF N°
CONTRATADA

TESTEMUNHAS:

1. _____ CPF: _____

2. _____ CPF: _____

(P)



ANEXO V

Item 1. Modelo de Procuração

PROCURAÇÃO

OUTORGANTE: <<<NOME DA EMPRESA, CNPJ N°. e ENDEREÇO>>> neste ato representada por seu (titular, sócio, diretor ou representante), Sr. <<<NOME>>>, qualificação (nacionalidade, estado civil, profissão, RG e CPF)

OUTORGADO: <<<NOME DO CREDENCIADO>>> qualificação (nacionalidade, estado civil, profissão, RG, CPF e endereço).

PODERES: O OUTORGANTE confere ao OUTORGADO pleno e gerais poderes para representá-lo junto ao Município de Crato/CE, na sessão de **CONCORRÊNCIA** N° _____, podendo o mesmo, assinar propostas de preços, atas, contratos, entregar durante o procedimento os documentos de credenciamento, envelopes de proposta de preços e documentos de habilitação, assinar toda a documentação necessária, como também formular ofertas e lances verbais de preços e praticar todos os demais atos pertinentes ao certame em nome da OUTORGANTE que se fizerem necessários ao fiel cumprimento deste mandato, inclusive interpor recursos, ciente de que por força do artigo 675 do Código Civil está obrigado a satisfazer todas as obrigações contraídas pelo outorgado.

<<<DATA>>>

<<<OUTORGANTE>>>

Item 2. Modelo de Declaração

DECLARAÇÃO

(NOME E QUALIFICAÇÃO DO FORNECEDOR), DECLARA:

a) Sob as penas da lei, para todos os fins de direito a que se possa prestar, especialmente para fins de prova em processo licitatório, junto ao Município de Crato/CE, que, em cumprimento ao estabelecido na Lei N°. 9.854, de 27/10/1999, publicada no DOU de 28/10/1999, e ao inciso XXXIII, do artigo 7°, da Constituição Federal, não emprega menores de 18 (dezoito) anos em trabalho noturno, perigoso ou insalubre, nem emprega menores de 16 (dezesesseis) anos em trabalho algum, salvo na condição de aprendiz, a partir de 14 (quatorze) anos.



PROCURADORIA
GERAL DO MUNICÍPIO
SETOR DE LICITAÇÕES



PREFEITURA DO
CRATO



b) Que não fomos declarados inidôneos para licitar ou contratar com a Administração Pública, nos termos do inciso IV do art. 87 da Lei N°. 8.666/93 e que inexistente qualquer fato superveniente impeditivo de nossa habilitação para participar no presente certame licitatório, bem assim que ficamos ciente da obrigatoriedade de declarar ocorrências posteriores, nos termos do art. 32, §2º, da Lei N°. 8.666/93.

Pelo que, por ser a expressão da verdade, firma a presente, sob as penas da Lei.

Local e data

Assinatura do representante legal

(nome e cargo)

Item 3. Modelo de Declaração

DECLARAÇÃO

(nome/
social) _____, razão
no CNPJ N° _____, inscrita
representante legal o(a) _____, por intermédio de seu
Sr(a) _____, portador(a) da Carteira
de Identidade n° _____ e CPF n° _____, DECLARA,
sob as sanções administrativas cabíveis e sob as penas da Lei, ser
_____ (microempresa, empresa de pequeno porte ou cooperativa) nos
termos da legislação vigente, não possuindo nenhum dos impedimentos
previstos no § 4º, do art. 3º, da Lei complementar n° 123/2006.

Microempresa

Empresa de pequeno porte nos termos da legislação vigente, não possuindo nenhum dos impedimentos previsto no § 4º, do art. 3º, da Lei complementar n° 123/2006.

Local e data

Assinatura do representante legal

(nome e cargo)

ITEM 4-Modelo de Declaração

DECLARAÇÃO

A empresa _____, inscrita no CNPJ sob n° _____,
sediada na _____, neste ato representado por
_____, inscrito no CPF sob n° _____. Declara,
para os devidos fins que _____ não possui nenhum parentesco, matrimônio,

(P)



PROCURADORIA
GERAL DO MUNICÍPIO
SETOR DE LICITAÇÕES



PREFEITURA DO
CRATO



afim consanguíneo até o terceiro grau, ou por adoção, com a Administração Pública Municipal de Crato-CE.

Local e data

Assinatura do representante legal

(nome e cargo)

ITEM 5-Modelo de Declaração

DECLARAÇÃO (VINCULO EMPREGATICIO COM O MUNICIPIO DE CRATO-CE)

ART 9º DA LEI 8666/93- INCISO III IN-VERBIS (ART 9º- Não poderá participar, direta ou indiretamente, da licitação ou da execução de obra ou serviço e do fornecimento de bens a eles necessários:

III - servidor ou dirigente de órgão ou entidade contratante ou responsável pela licitação.

Eu, _____, portador de Cédula de Identidade nº _____, CPF nº _____, declaro para fins de direito, junto ao Município de Crato-CE, que nenhum funcionário(s), Sócio(s) e/ou Proprietário (s) da Empresa: _____, possuem Vínculo Empregatício com a Prefeitura de Crato.

Informo outrossim que, tomei ciência do Art. 9º, INCISO III, que veta a participação de servidores ou dirigente de órgão ou entidade contratante ou responsável pela licitação.

Abaixo subscrevo-me, firmando assim a presente declaração para que surta efeitos ao que se destina.

Local e data

Assinatura do representante legal

(nome e cargo)

OBS: EMITIR EM PAPEL TIMBRADO DA EMPRESA

P