




PLANTA DE LAYOUT QUIOSQUE 01
ESCALA: 1/25

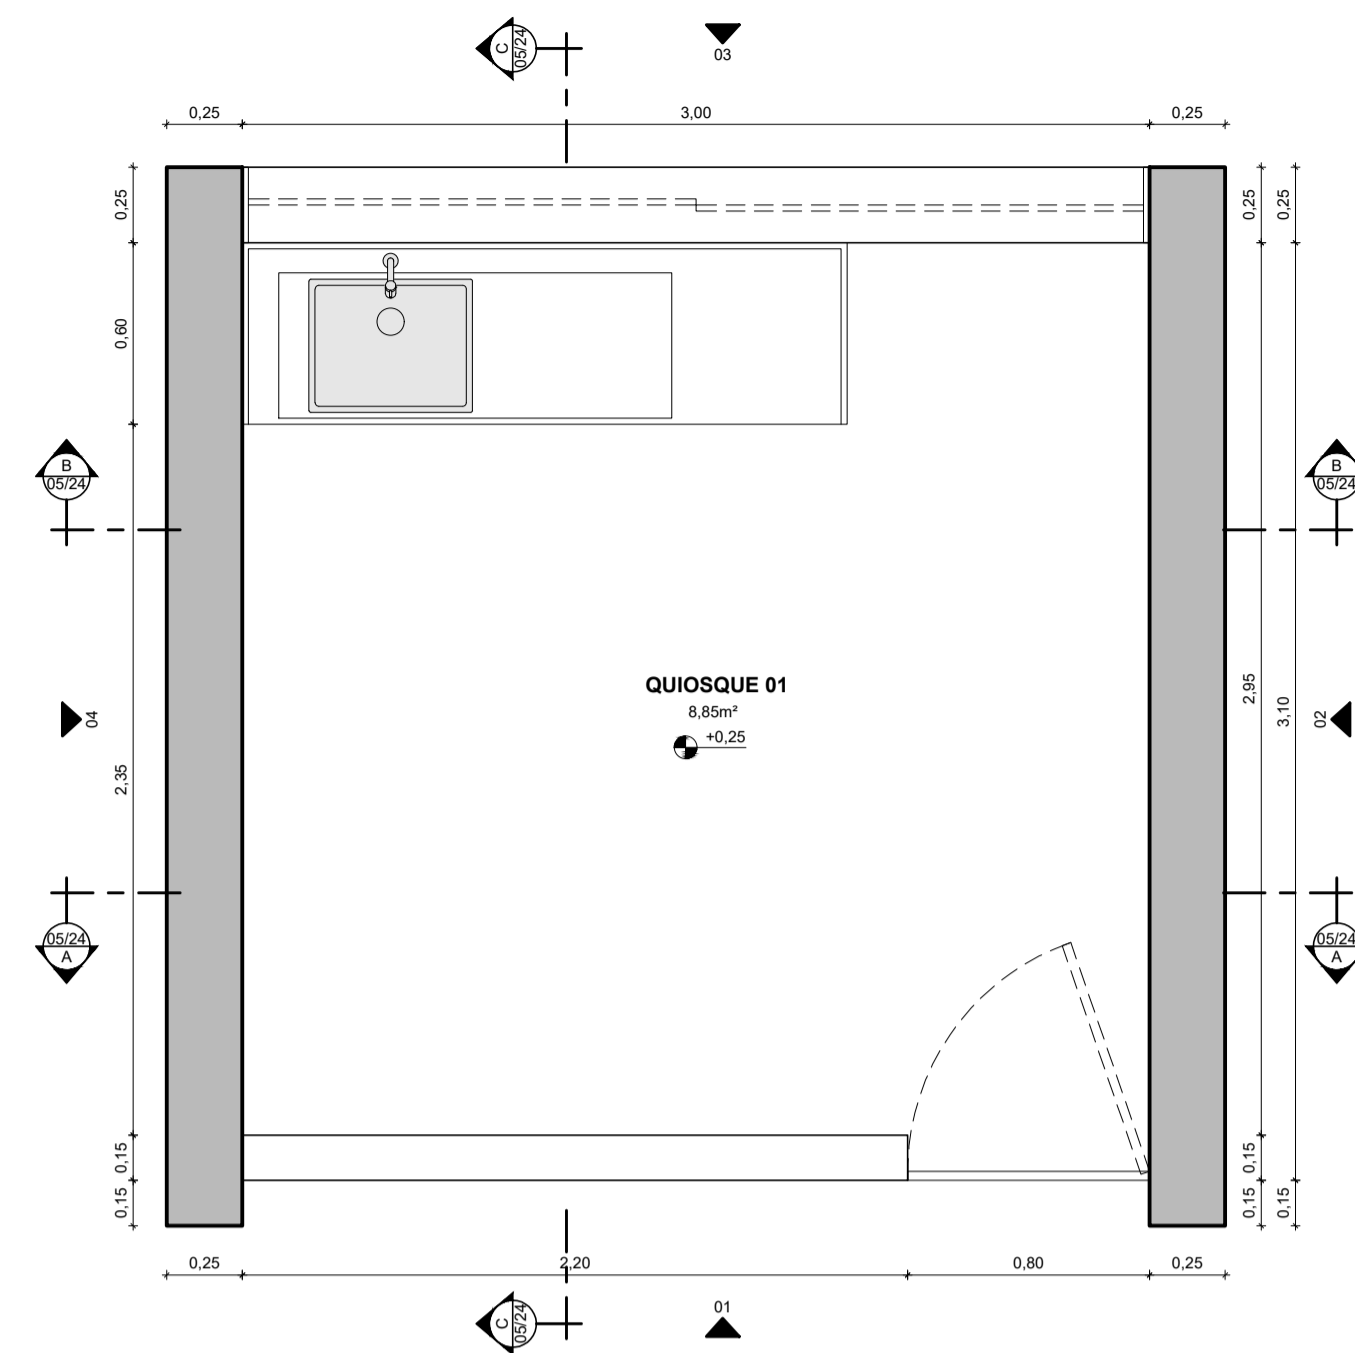


PLANTA BAIXA QUIOSQUE 01
ESCALA: 1/25

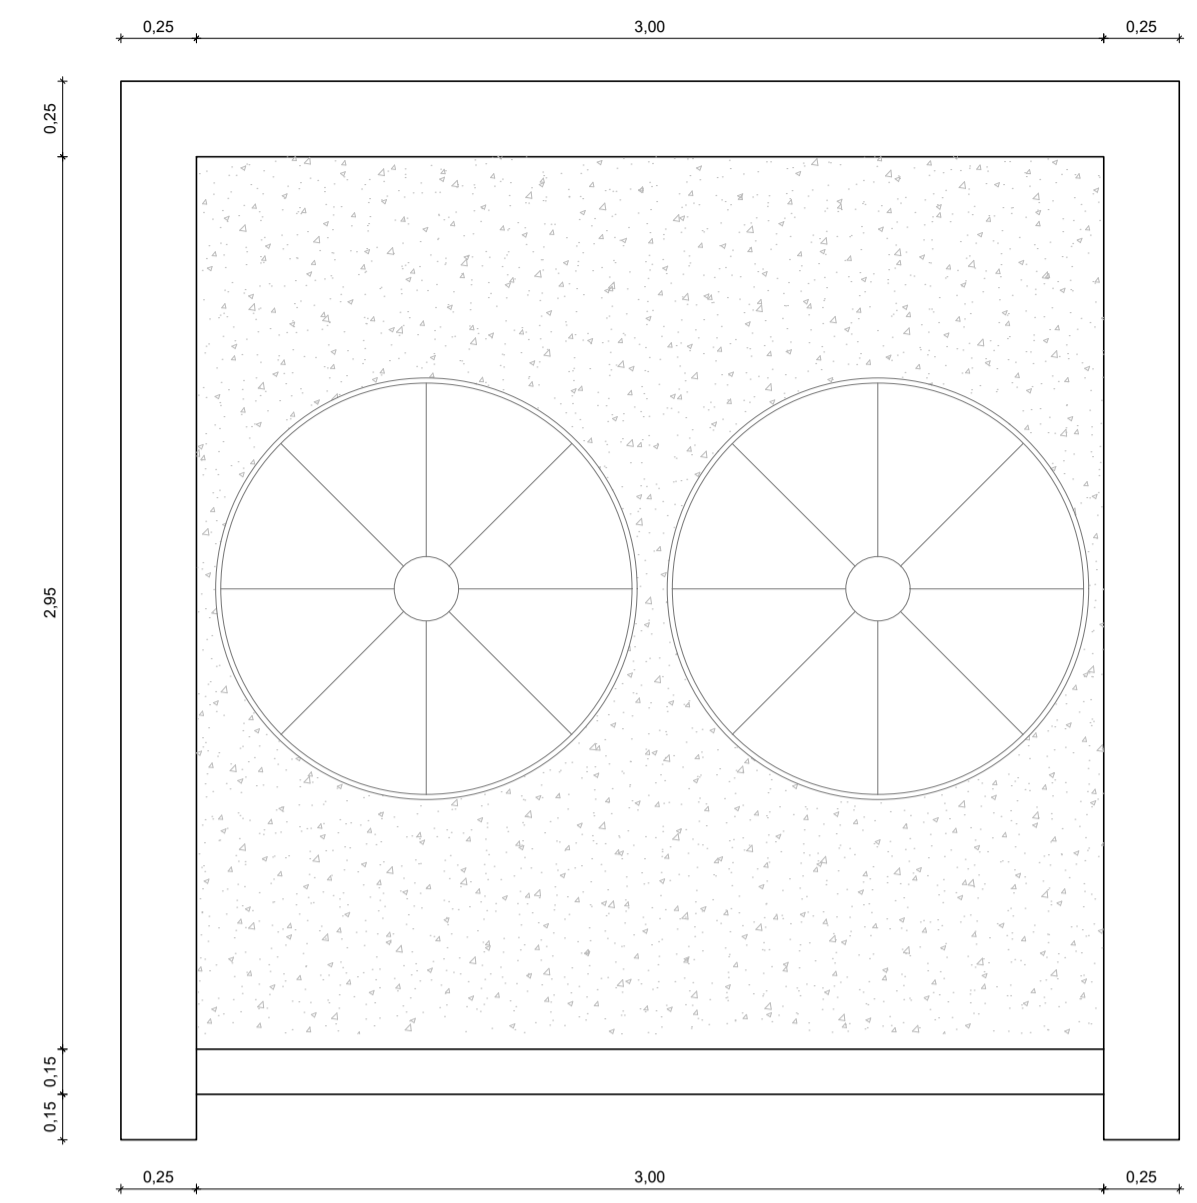


PLANTA DE COBERTA QUIOSQUE 01
ESCALA: 1/25

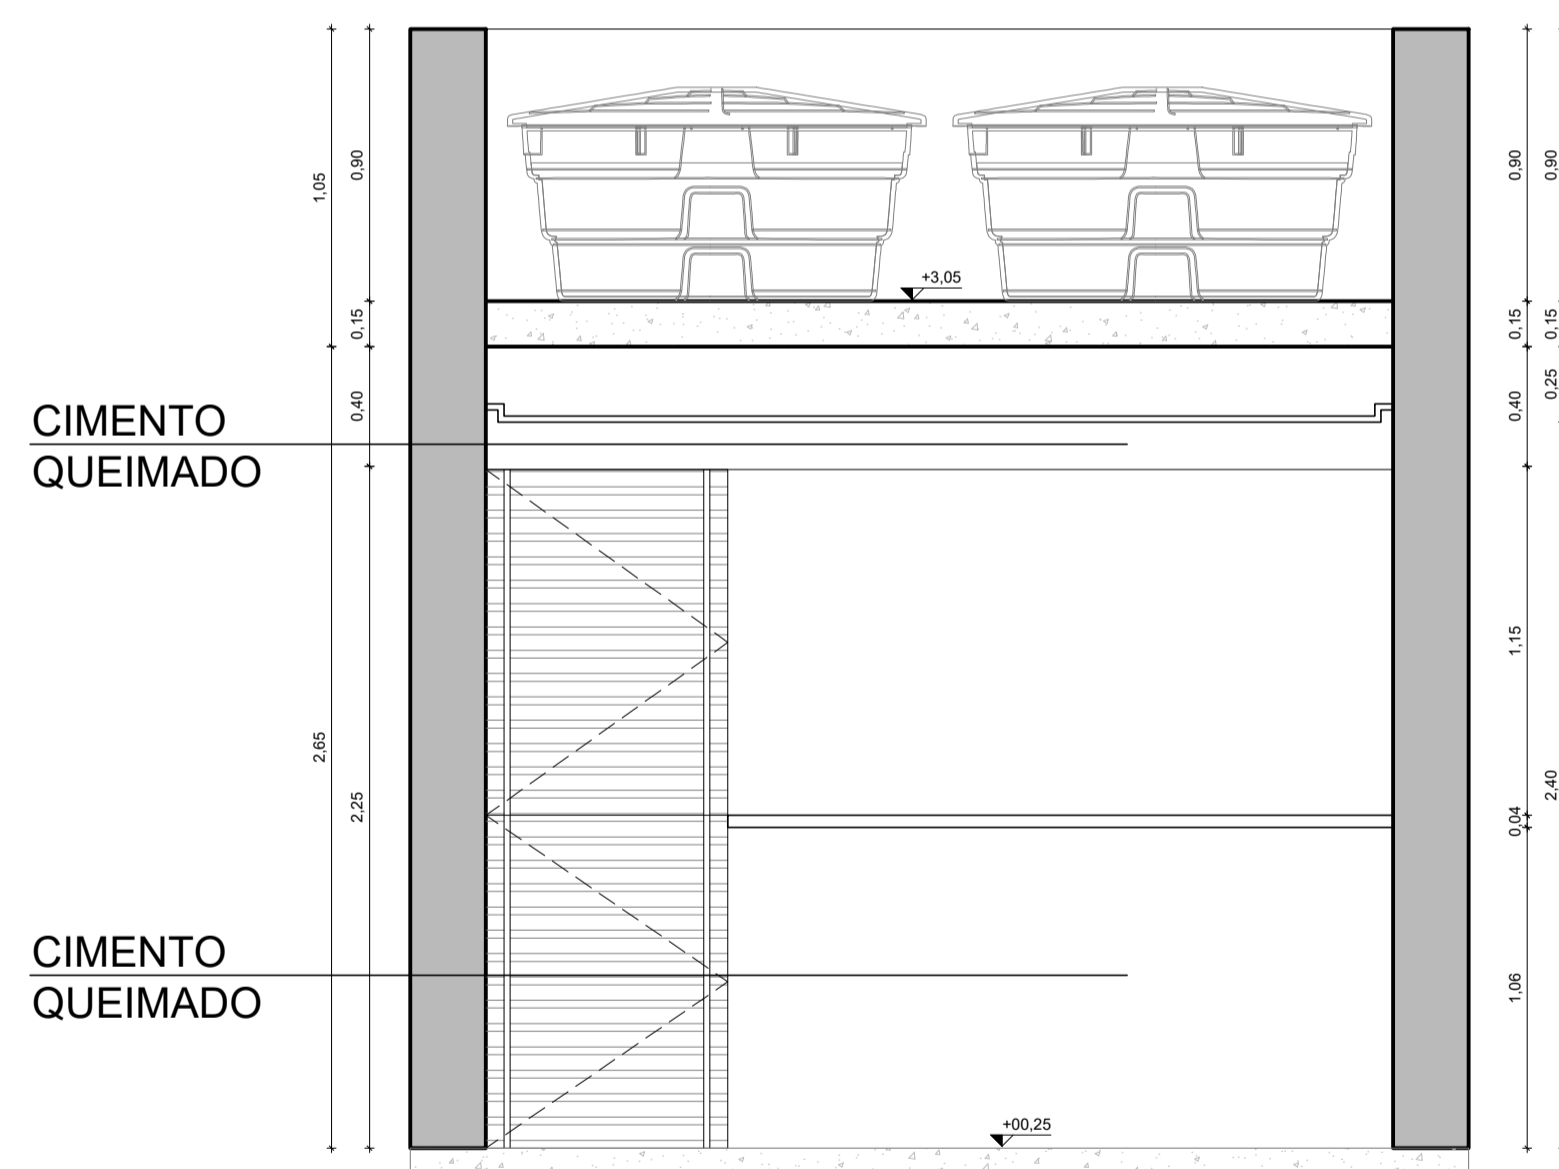


CORTE AA
ESCALA: 1/25

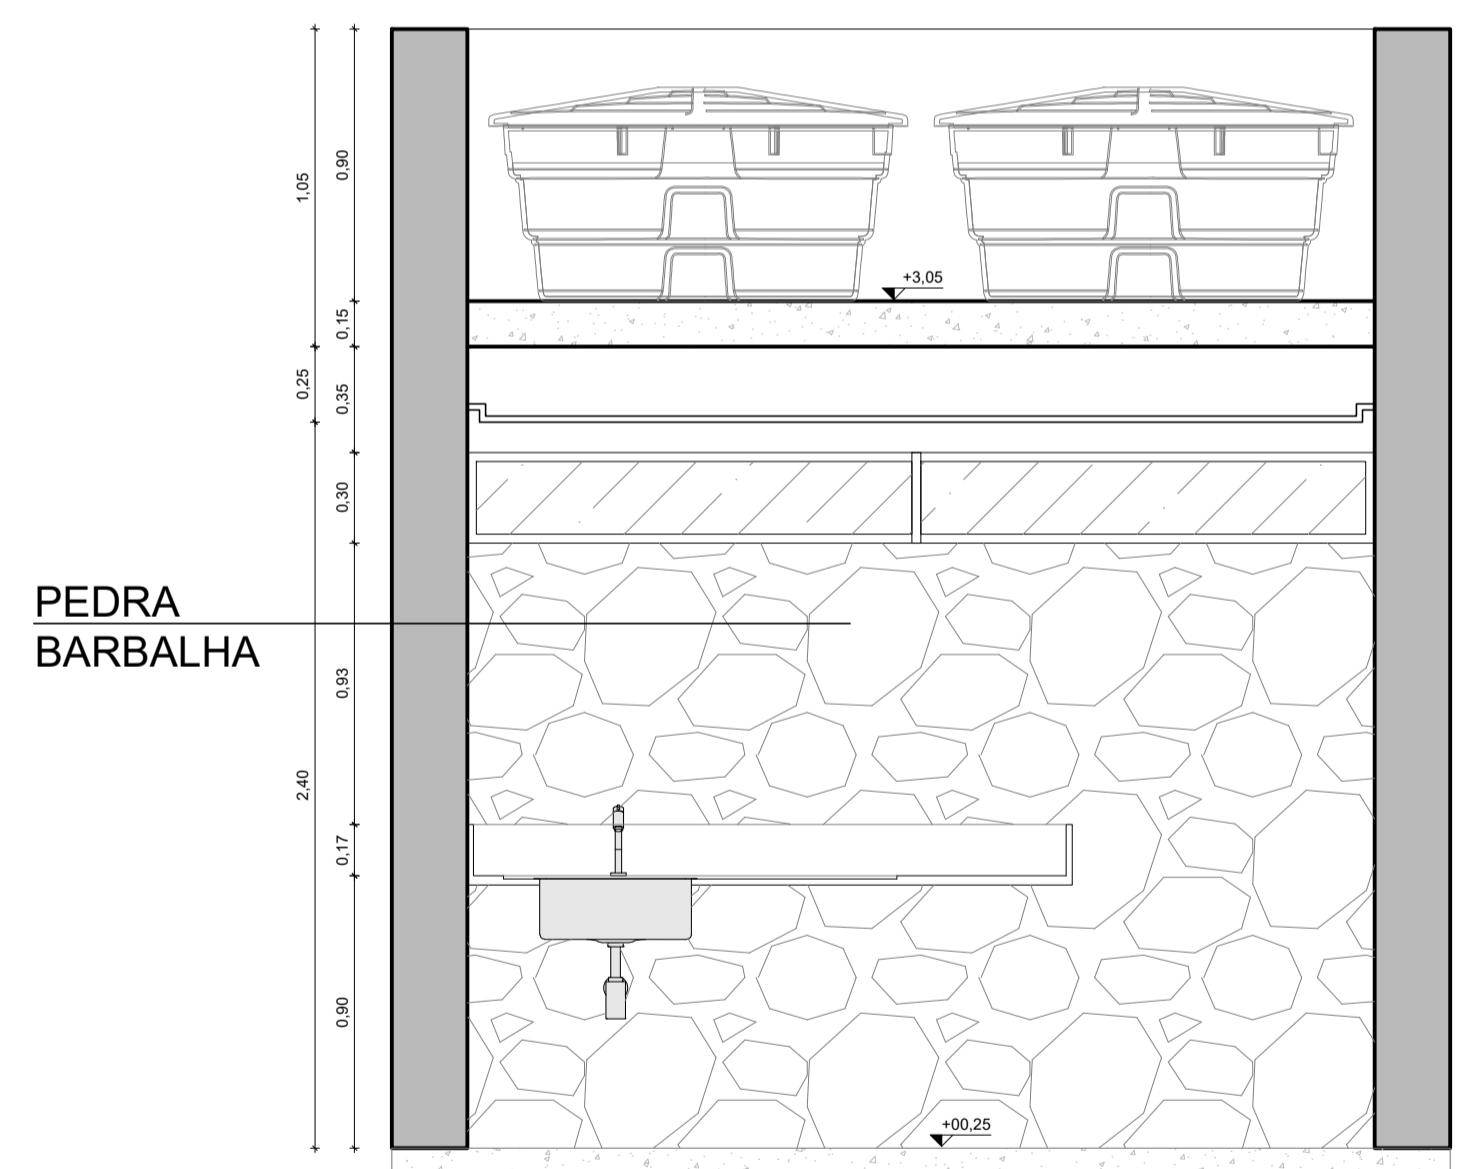

CORTE BB
ESCALA: 1/25

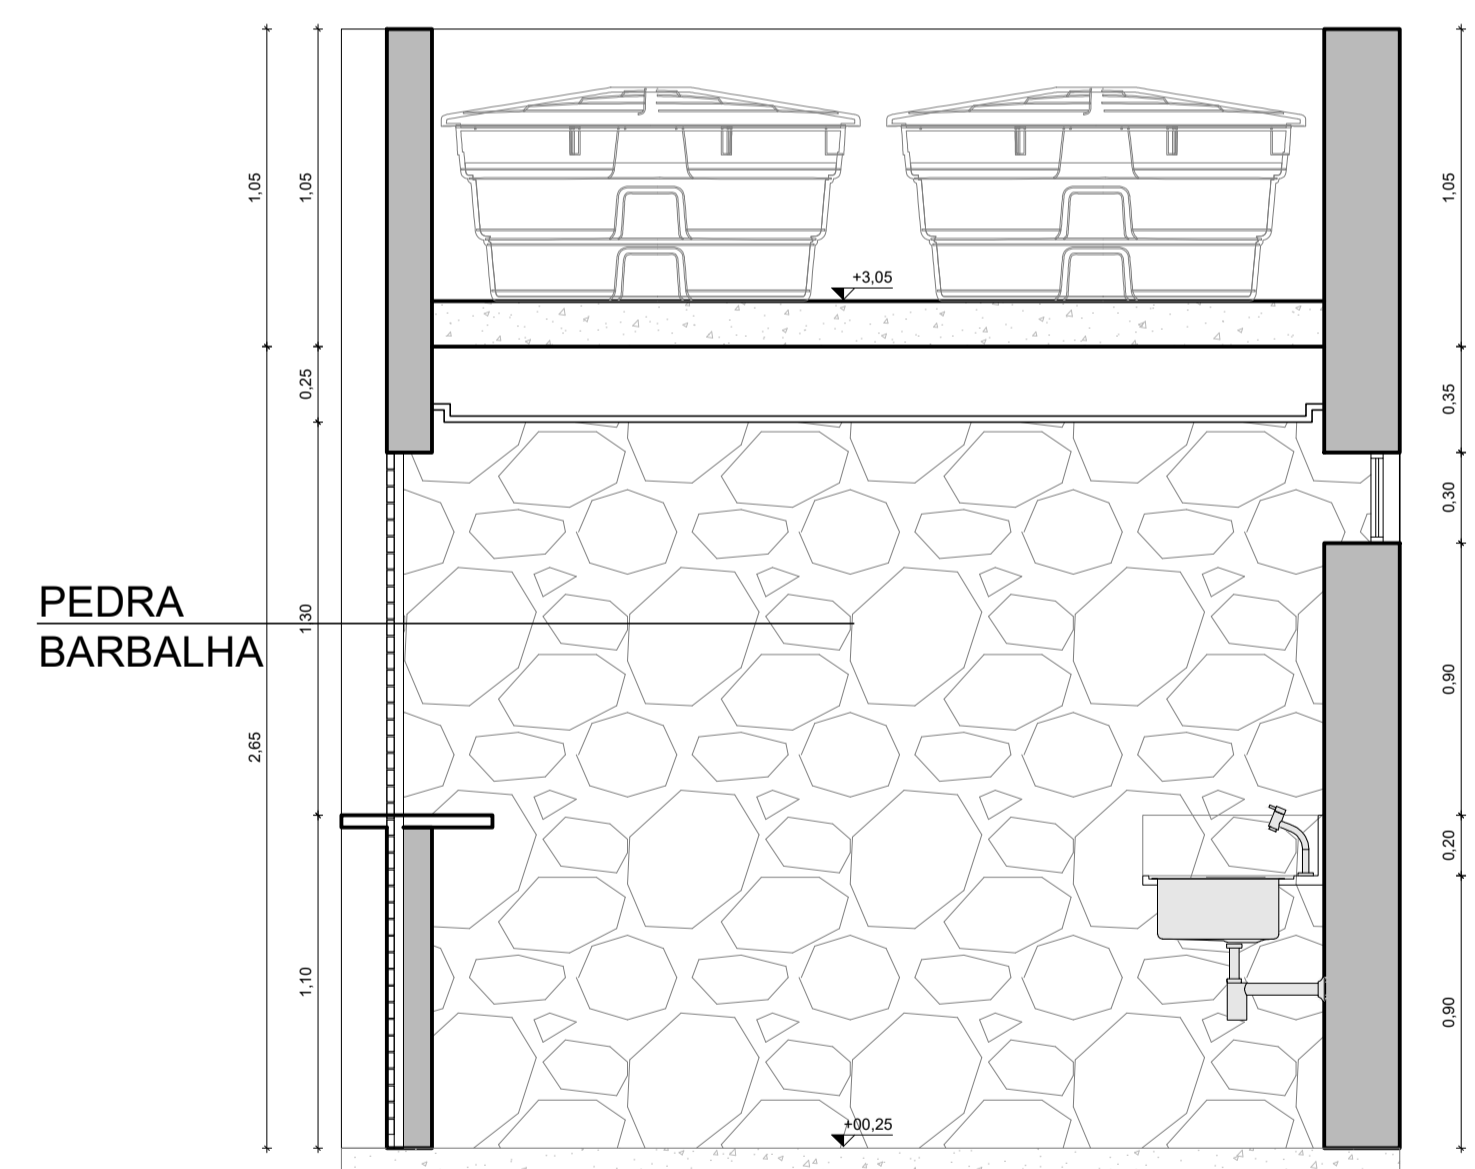

CORTE CC
ESCALA: 1/25

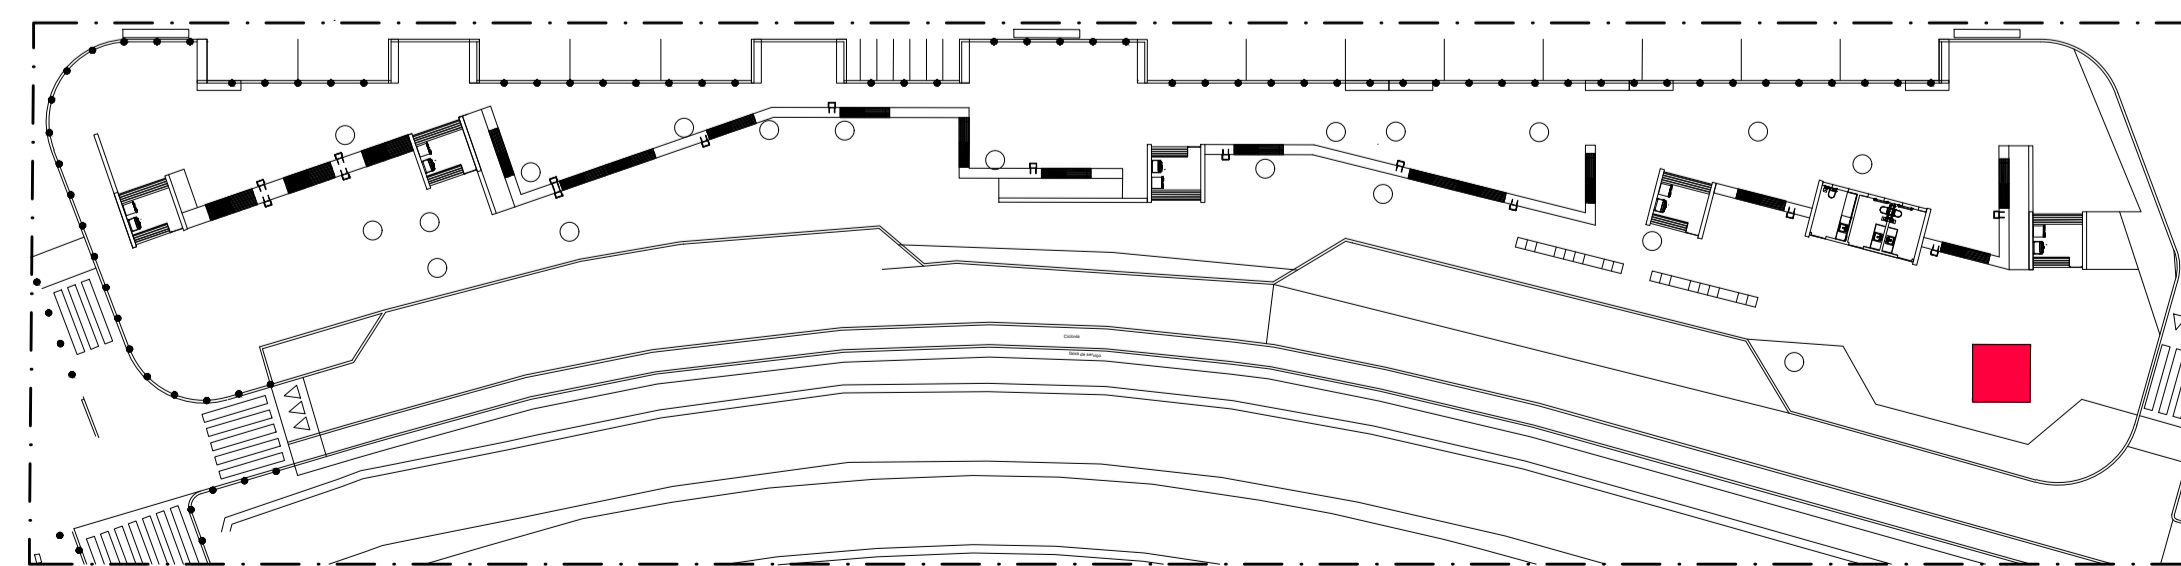

SETORIZAÇÃO
ESCALA: S/E

azulpitanga

André Moraes de Almeida
Arquiteto CAU A55728-5
81 9 9998.9008

PB 05/24

ASSUNTO Projeto Básico de Arquitetura
Planta de layout, planta baixa, planta de
coberta e cortes - Quiosque 01

PROJETO Projeto Básico de Intervenção Urbanística por meio de Estudo Preliminar de
Arquitetura, Urbanismo e Paisagismo para o ponto de apoio ao transporte
rodoviário municipal do Crato (CE) - Praça Pitas Peixoto.

EQUIPE Arquitetos: André Moraes de Almeida CAU A55728-5, Antônio Bruno Thomaz Soares, Igor Miranda Pinto CAU A134477-3
TÉCNICA Colaboradores: Andressa Gomes, Thalmir Candida, Ana Luísa Maciel, Tiago Vieira

CLIENTE Ítalo Samuel Gonçalves Dantas - Secretário de Infraestrutura da
Prefeitura Municipal do Crato.

ESCALA 1/25
DATA 23/01/2023
DESENHO TIAGO VIEIRA
REVISÃO 00

Responsável Técnico: ANDRÉ MORAES DE ALMEIDA / CAU A55728-5

Cliente: ÍTALO SAMUEL GONÇALVES DANTAS / CPF 066.082.783-22