




**PLANTA DE LAYOUT QUIOSQUE 02**  
ESCALA: 1/25

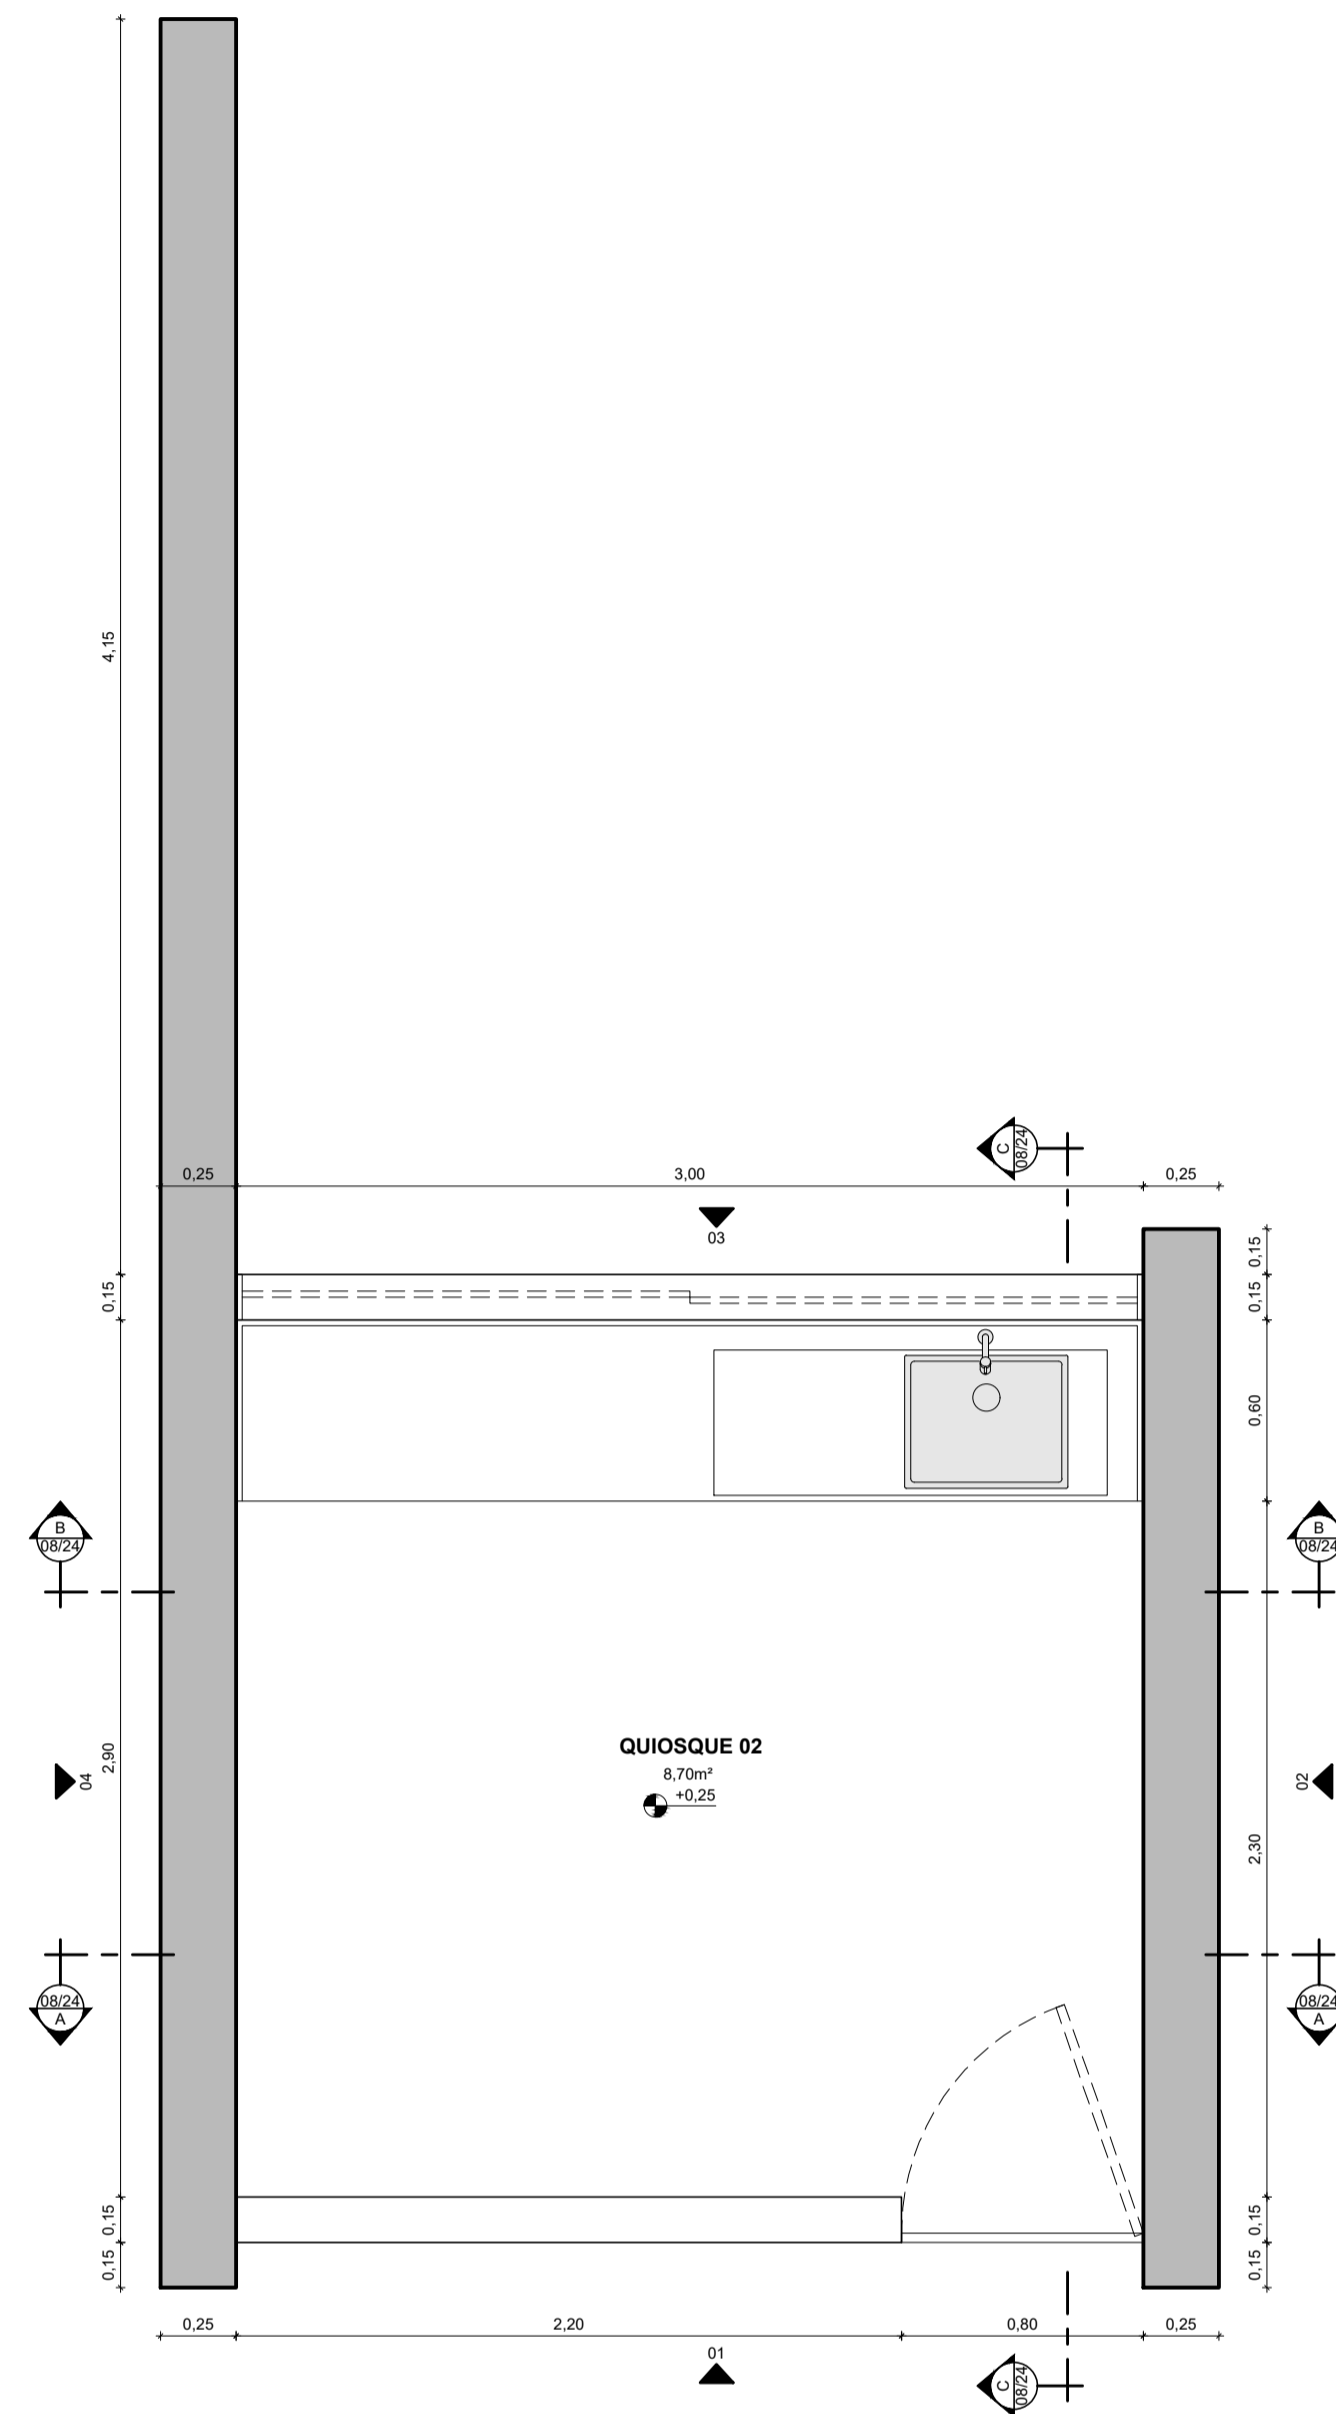

**PLANTA BAIXA QUIOSQUE 02**  
ESCALA: 1/25

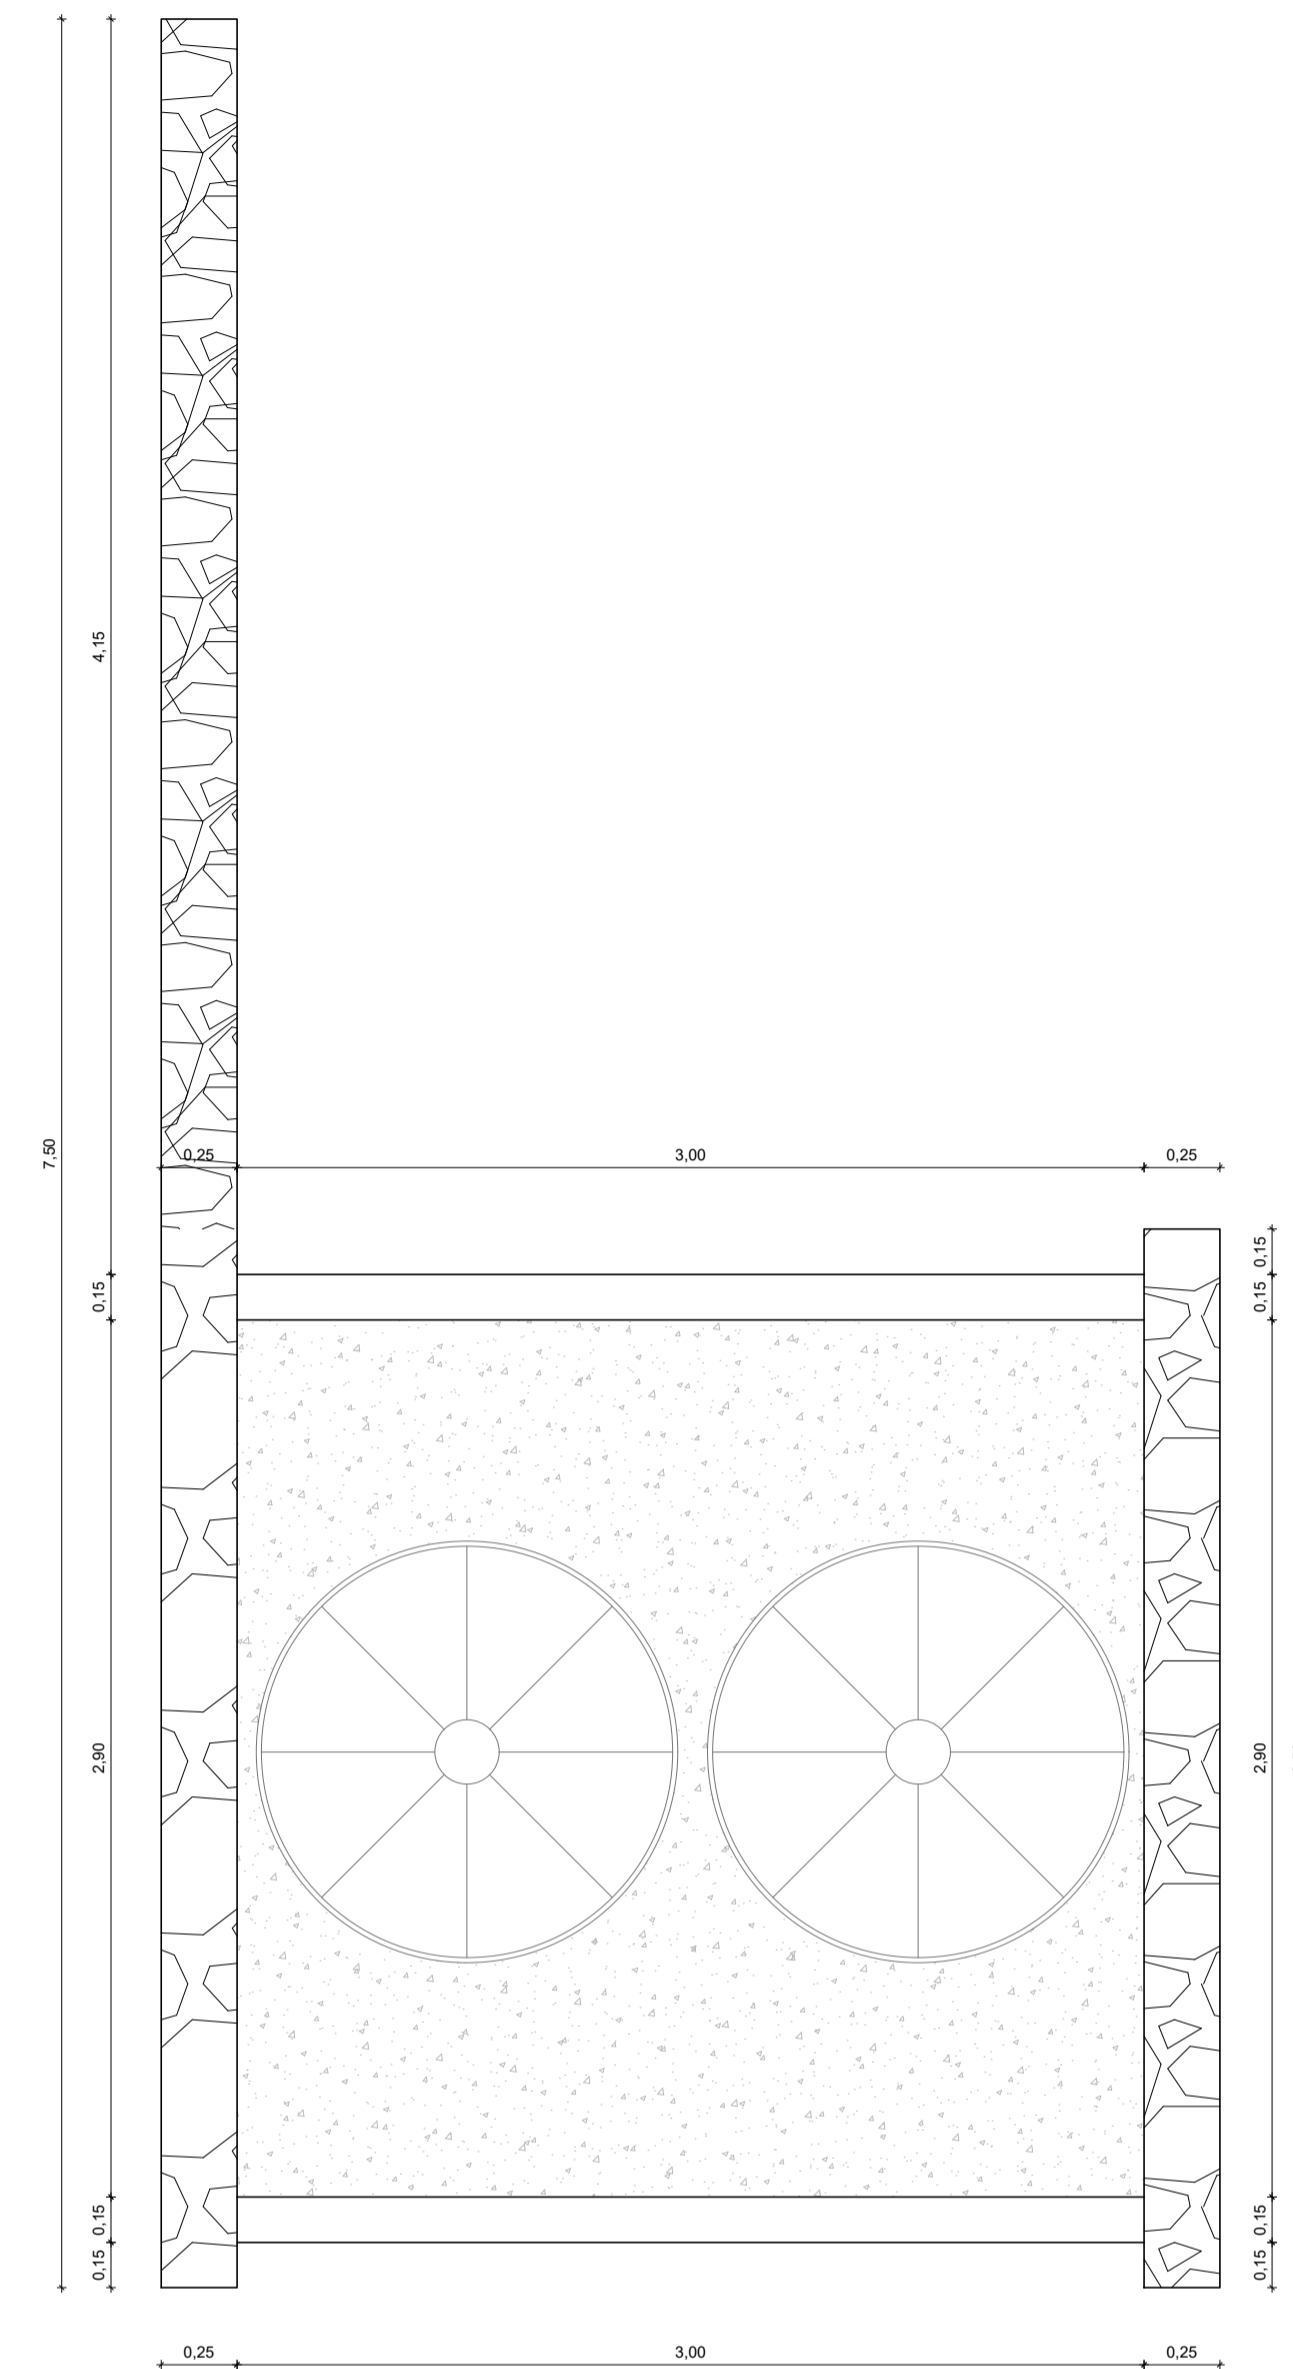

**PLANTA DE COBERTA QUIOSQUE 02**  
ESCALA: 1/25

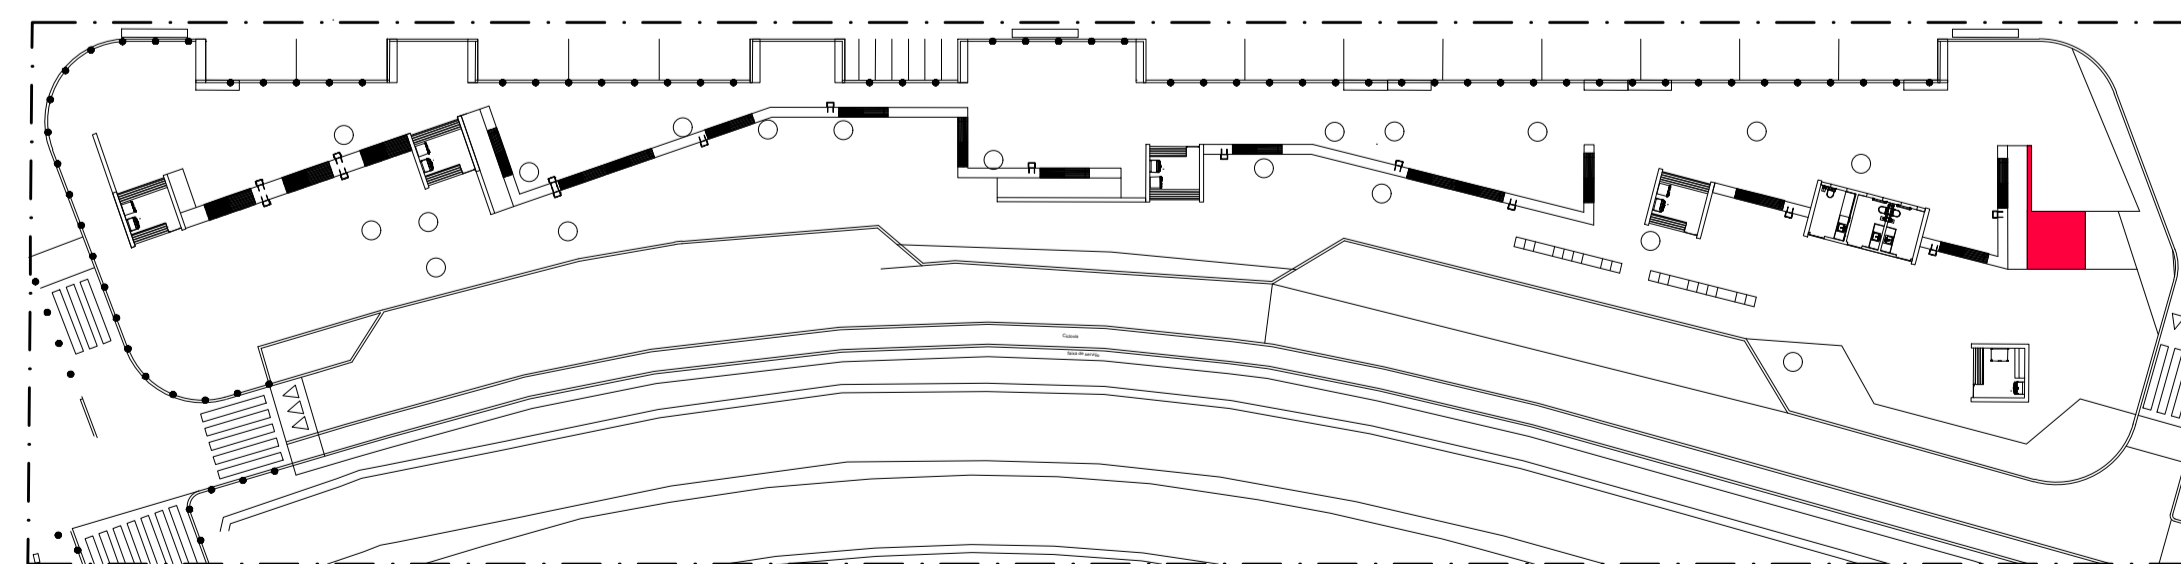

**SETORIZAÇÃO**  
ESCALA: S/E



André Moraes de Almeida  
Arquiteto CAU A55728-5  
81 9 9998.9008

PB **07/24**

**ASSUNTO** Projeto Básico de Arquitetura  
Planta de layout, planta baixa e planta de cobertura - Quiosque 02

**PROJETO** Projeto Básico de Intervenção Urbanística por meio de Estudo Preliminar de Arquitetura, Urbanismo e Paisagismo para o ponto de apoio ao transporte rodoviário municipal do Crato (CE) - Praça Pitias Peixoto.

**EQUIPE TÉCNICA**  
Arquitetos: André Moraes de Almeida CAU A55728-55, Igor Miranda Pinto CAU A134477-3  
Colaboradores: Antônio Bruno, Thaliny Candida, Tiago Vieira  
Andressa Gomes, Thomaz Soares, Ana Luísa Maciel

**CLIENTE** Ítalo Samuel Gonçalves Dantas - Secretário de Infraestrutura da Prefeitura Municipal do Crato.

ESCALA	DATA	DESENHO	REVISÃO
1 / 25	23/01/2023	TIAGO VIEIRA	00

Responsável Técnico: ANDRÉ MORAES DE ALMEIDA / CAU A55728-5

Cliente: ÍTALO SAMUEL GONÇALVES DANTAS / CPF 066.082.783-22