




PLANTA DE LAYOUT QUIOSQUE 04
ESCALA: 1/25

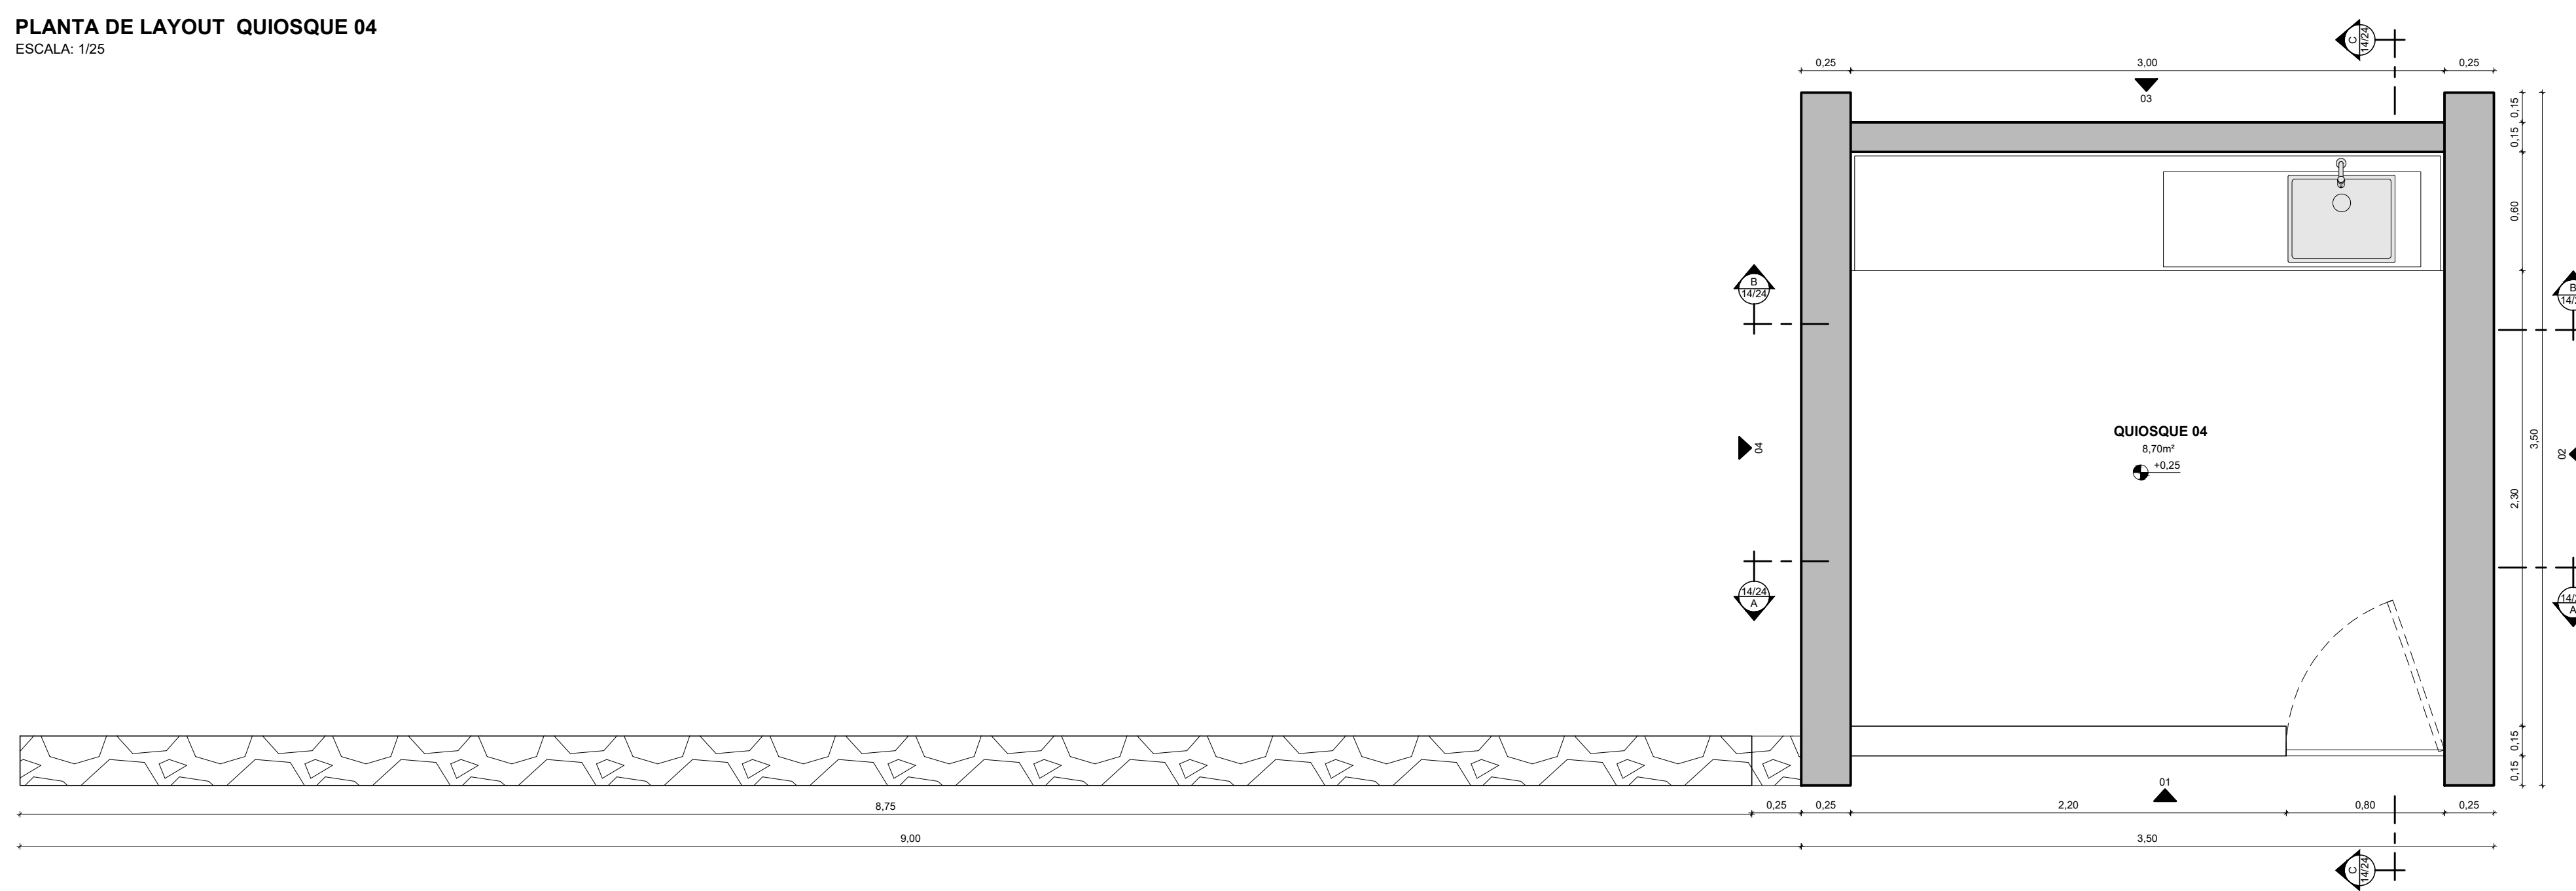

PLANTA BAIXA QUIOSQUE 04
ESCALA: 1/25

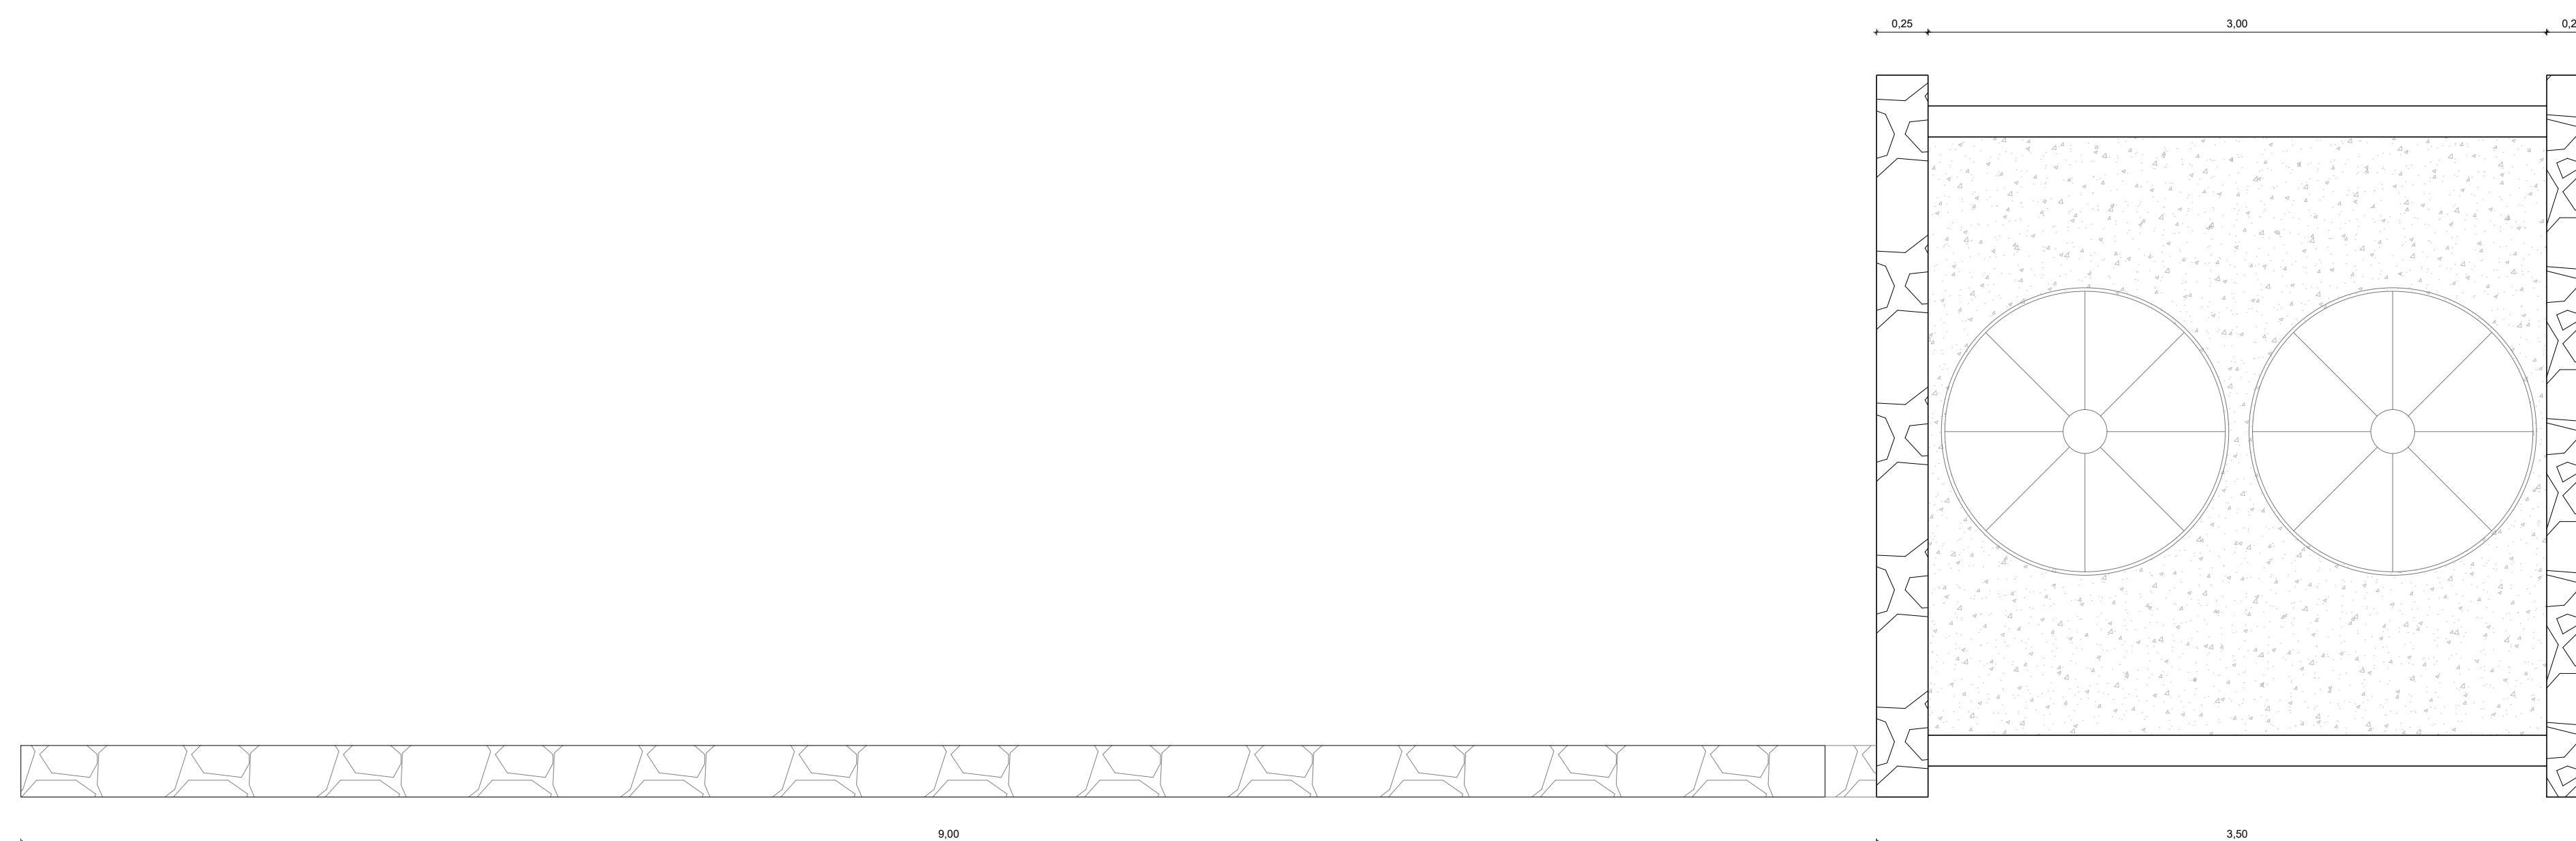

PLANTA DE COBERTA QUIOSQUE 04
ESCALA: 1/25

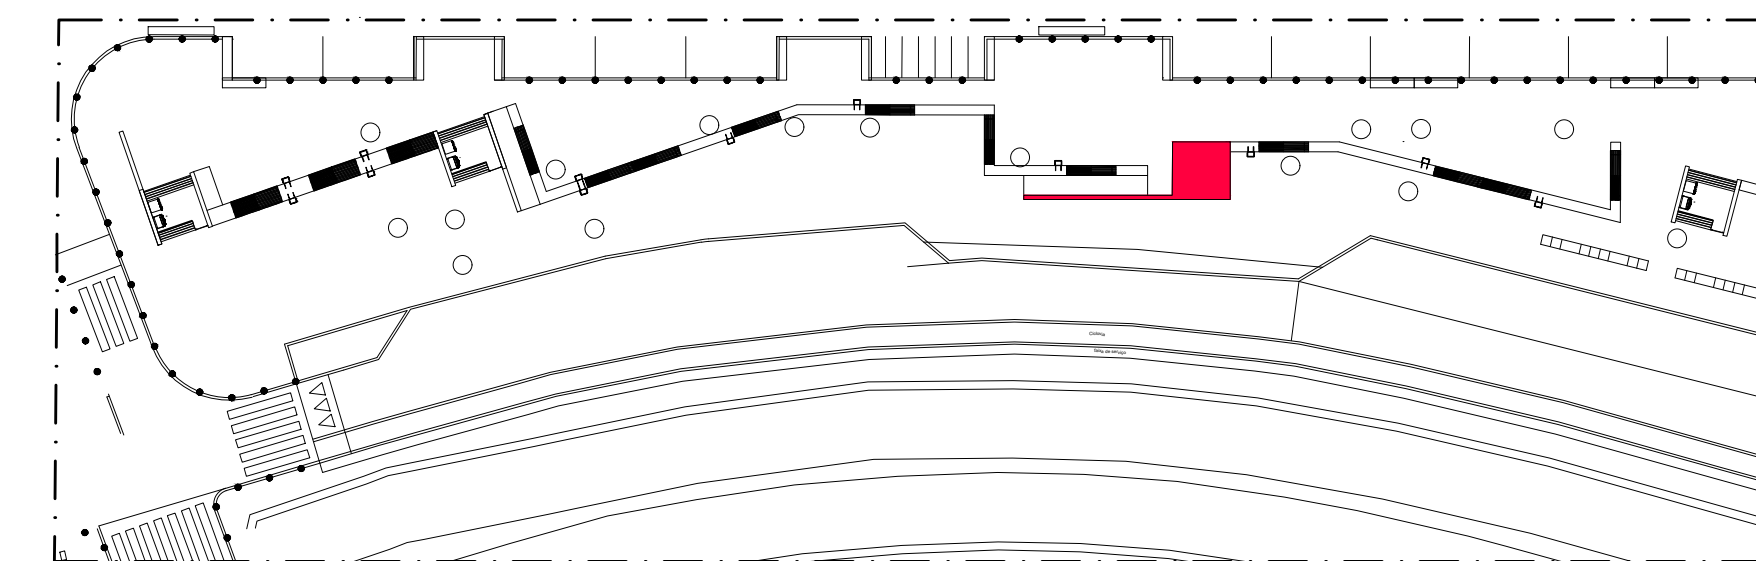

SETORIZAÇÃO
ESCALA: S/E

azulpitanga
* ● ▲ ▼

André Moraes de Almeida
Arquiteto CAU A55728-5
81 9 9998.9008

PB **13/24**

ASSUNTO Projeto Básico de Arquitetura
Planta de layout, planta baixa e planta de cobertura - Quiosque 04

PROJETO Projeto Básico de Intervenção Urbanística por meio de Estudo Preliminar de Arquitetura, Urbanismo e Paisagismo para o ponto de apoio ao transporte rodoviário municipal do Crato (CE) - Praça Pitias Peixoto.

EQUIPE TÉCNICA
Arquitetos: André Moraes de Almeida CAU A55728-5, Igor Miranda Pinto CAU A134477-3
Colaboradores: Antônio Bruno, Thaliny Candida, Tiago Vieira
Andressa Gomes, Thomaz Soares, Ana Luísa Maciel

CLIENTE Ítalo Samuel Gonçalves Dantas - Secretário de Infraestrutura da Prefeitura Municipal do Crato.

ESCALA 1 / 25
DATA 23/01/2023
DESENHO TIAGO VIEIRA
REVISÃO 00

Responsável Técnico: ANDRÉ MORAES DE ALMEIDA / CAU A55728-5

Cliente: ÍTALO SAMUEL GONÇALVES DANTAS / CPF 066.082.783-22