




PLANTA DE LAYOUT QUIOSQUE 05
ESCALA: 1/25

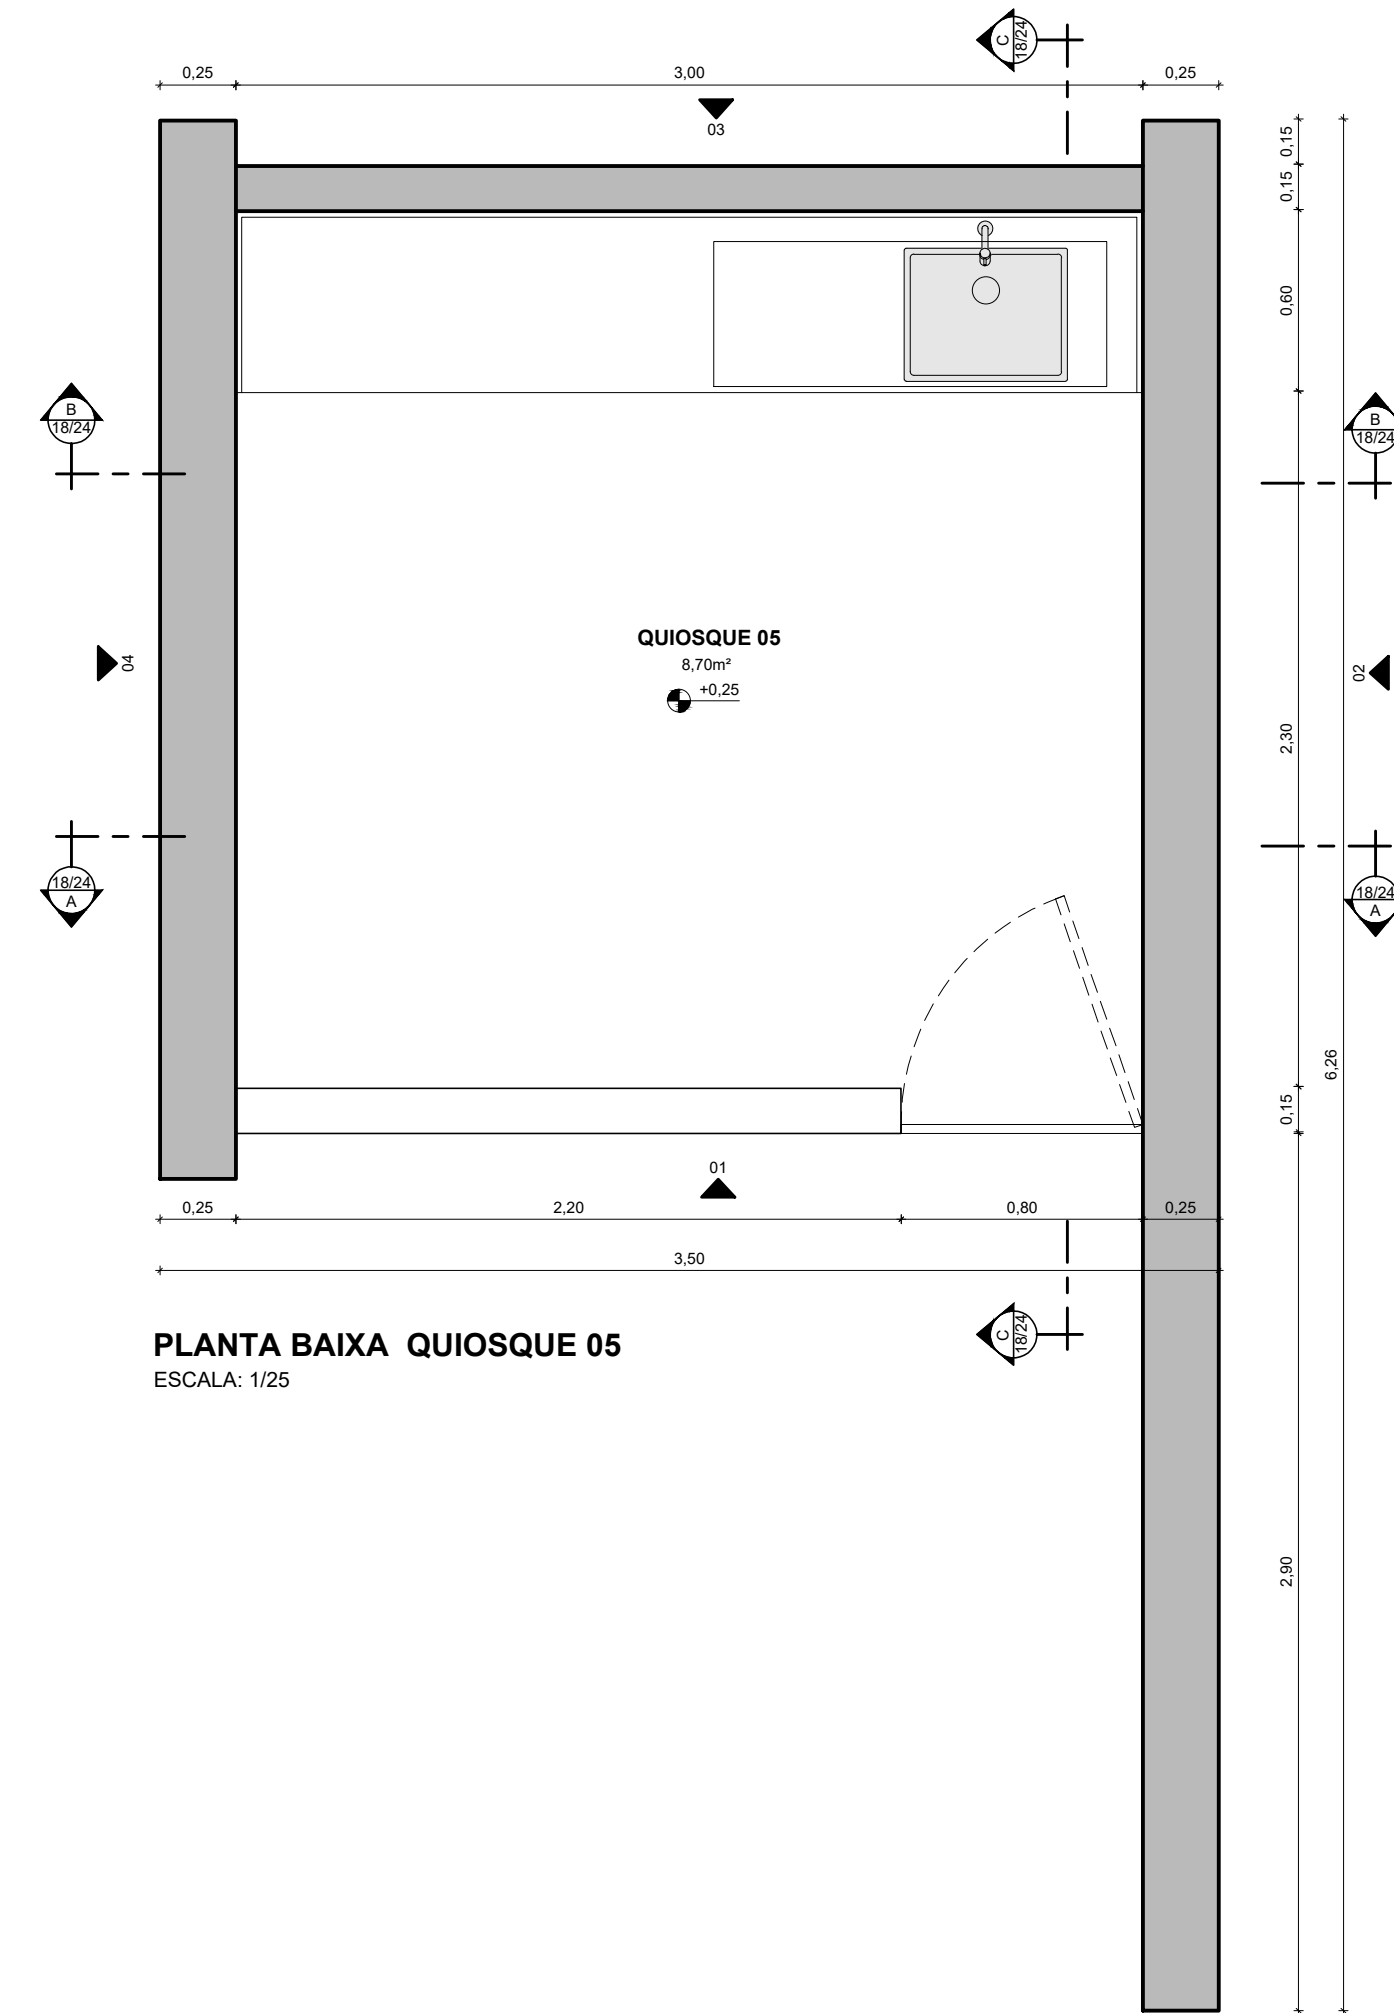

PLANTA BAIXA QUIOSQUE 05
ESCALA: 1/25

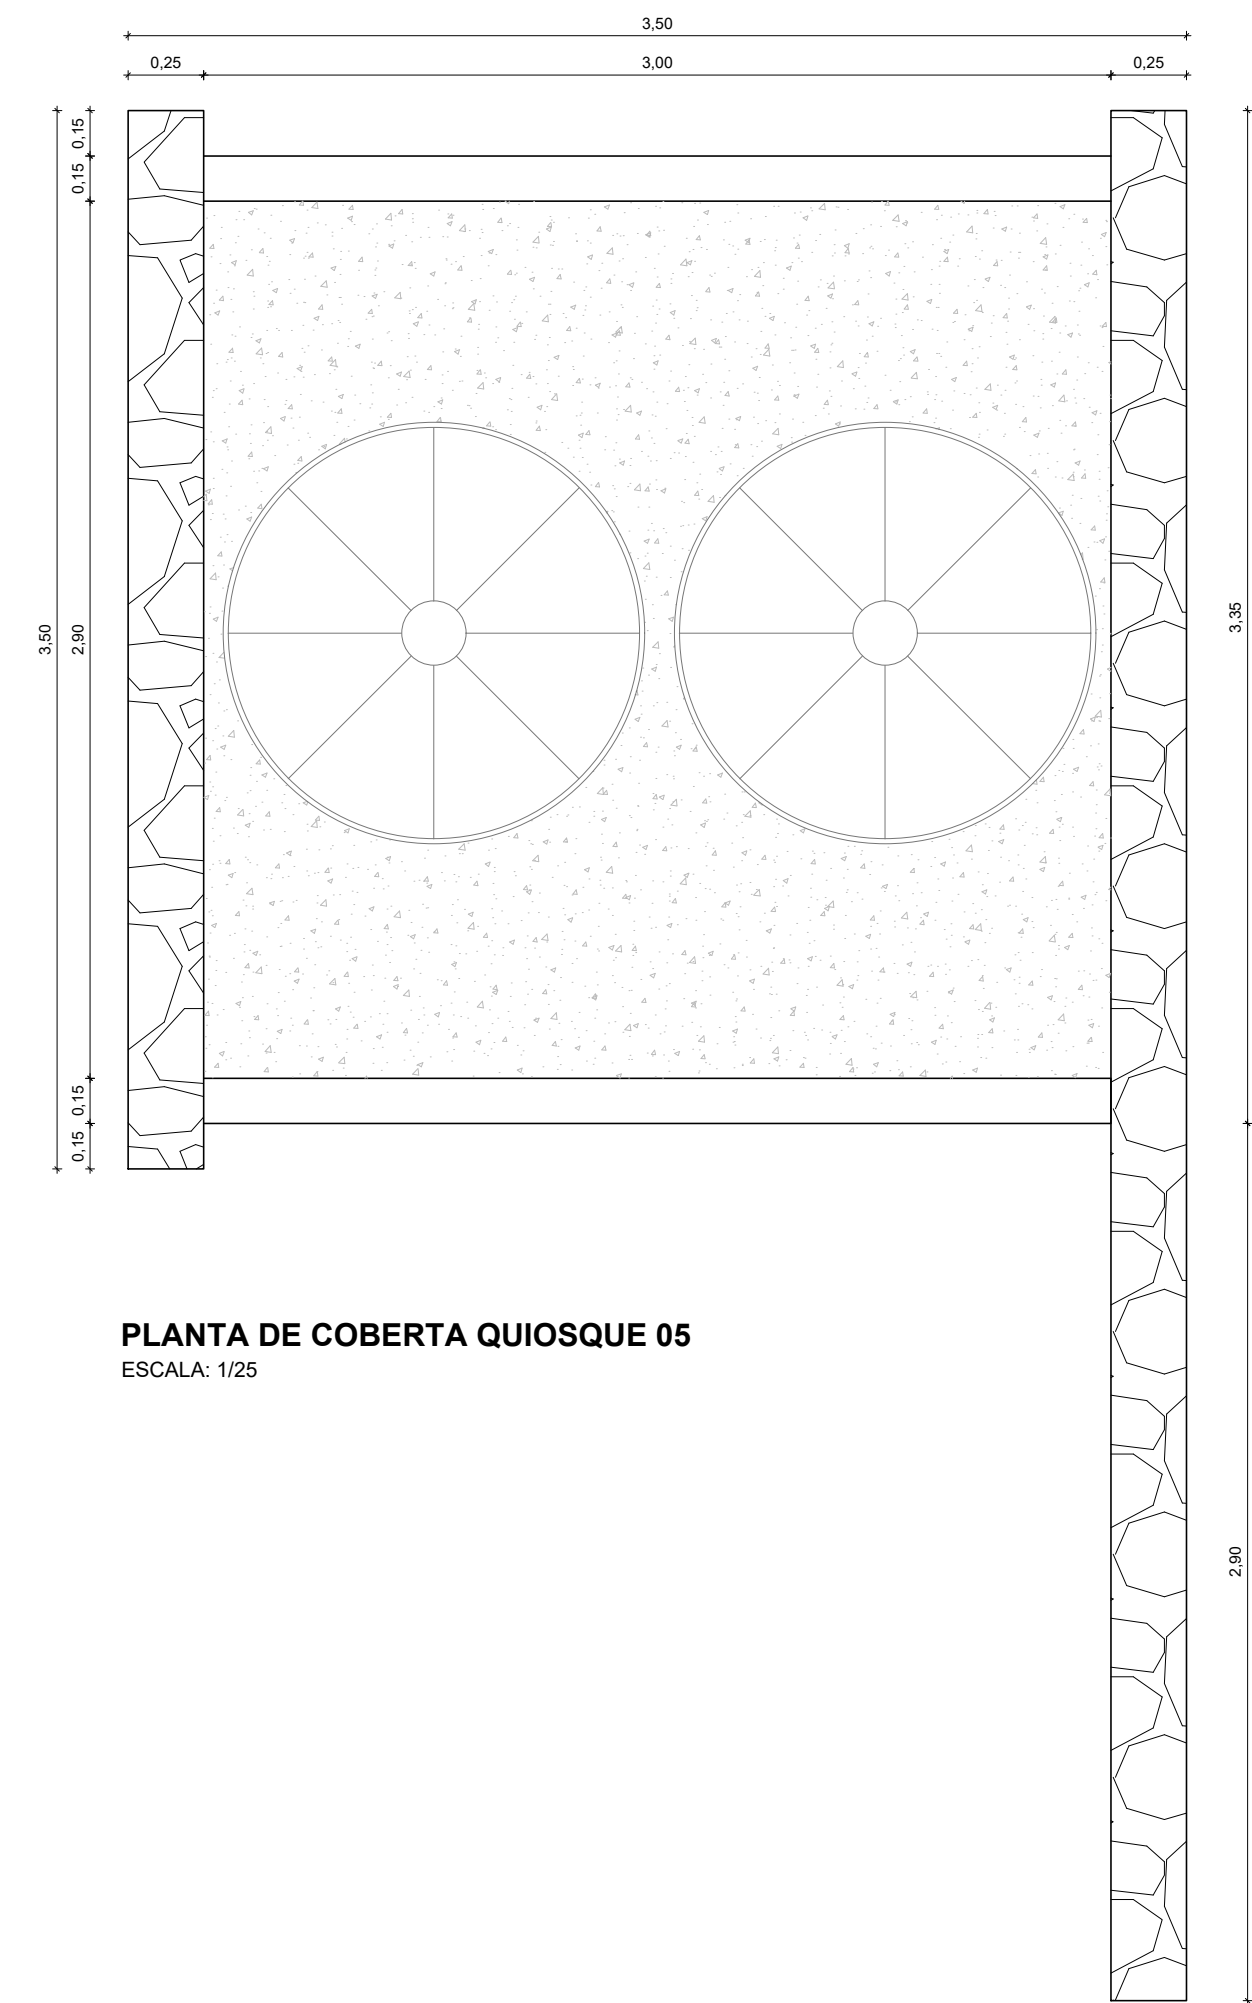

PLANTA DE COBERTA QUIOSQUE 05
ESCALA: 1/25

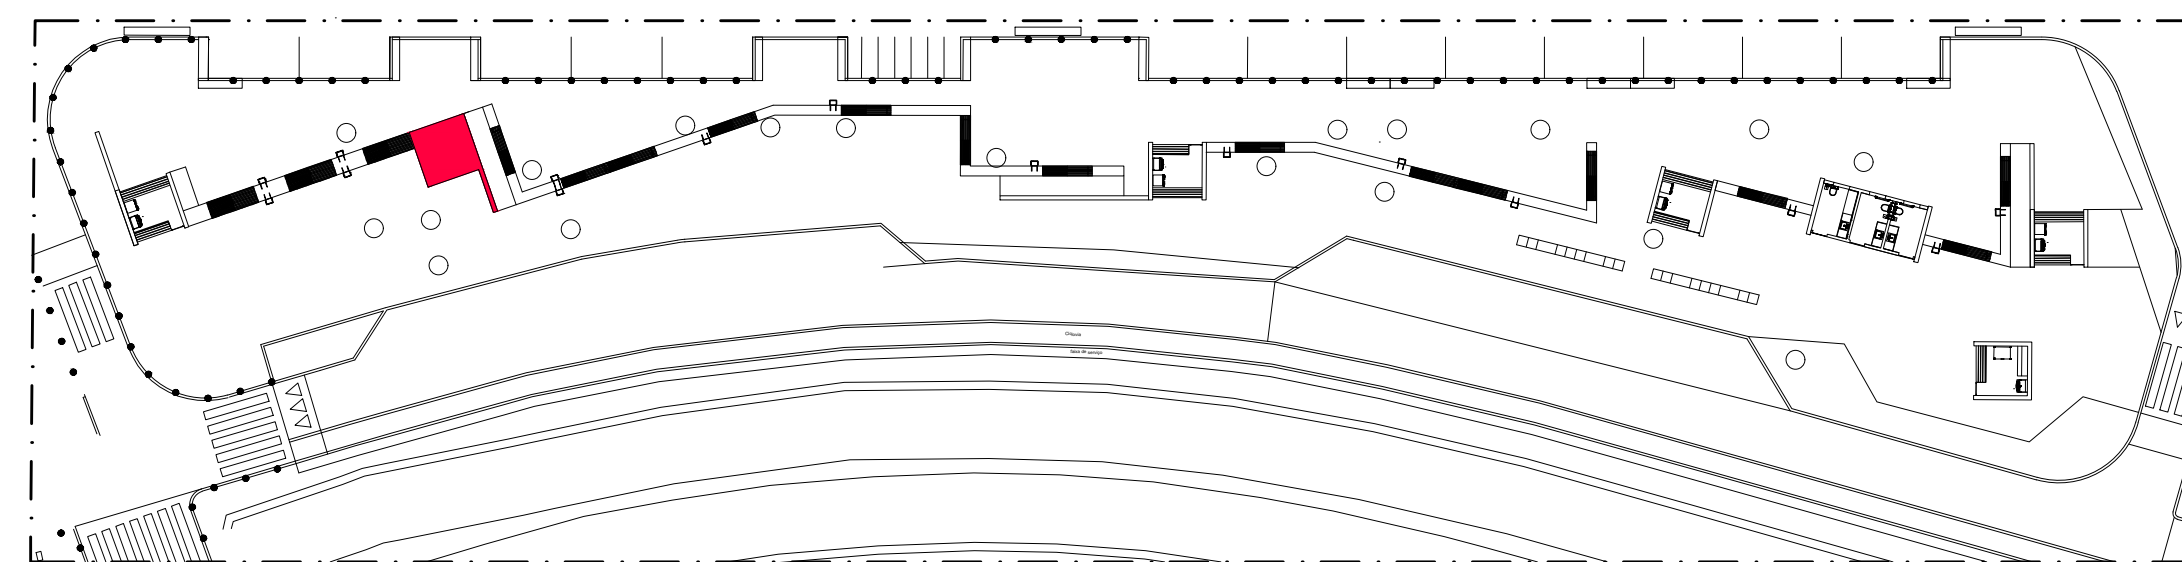

SETORIZAÇÃO
ESCALA: S/E

azulpitanga
* ● ▲ ✕

André Moraes de Almeida
Arquiteto CAU A55728-5
81 9 9998.9008

PB **17/24**

ASSUNTO Projeto Básico de Arquitetura
Planta de layout, planta baixa e planta de cobertura - Quiosque 05

PROJETO Projeto Básico de Intervenção Urbanística por meio de Estudo Preliminar de Arquitetura, Urbanismo e Paisagismo para o ponto de apoio ao transporte rodoviário municipal do Crato (CE) - Praça Pitias Peixoto.

EQUIPE TÉCNICA
Arquitetos: André Moraes de Almeida CAU A55728-5, Igor Miranda Pinto CAU A134477-3
Colaboradores: Antônio Bruno, Thaliny Candida, Ana Luísa Maciel, Tiago Vieira
Arquiteta: Andressa Gomes, Thomaz Soares

CLIENTE Ítalo Samuel Gonçalves Dantas - Secretário de Infraestrutura da Prefeitura Municipal do Crato.

ESCALA 1/25 DATA 23/01/2023 DESENHO TIAGO VIEIRA REVISÃO 00

Responsável Técnico: ANDRÉ MORAES DE ALMEIDA / CAU A55728-5

Cliente: ÍTALO SAMUEL GONÇALVES DANTAS / CPF 066.082.783-22