




DETALHAMENTO DE BANCADAS DOS BANHEIROS MASCULINO E FEMININO

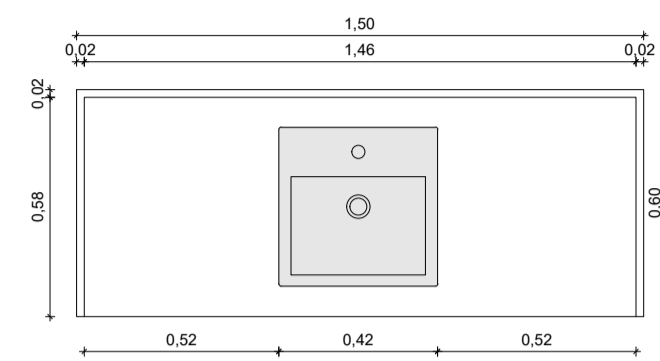


PLANTA BAIXA- BANCADA
ESCALA: 1/20

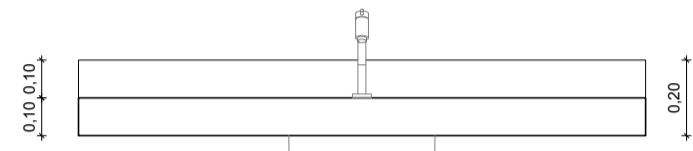

VISTA FRONTAL - BANCADA
ESCALA: 1/20

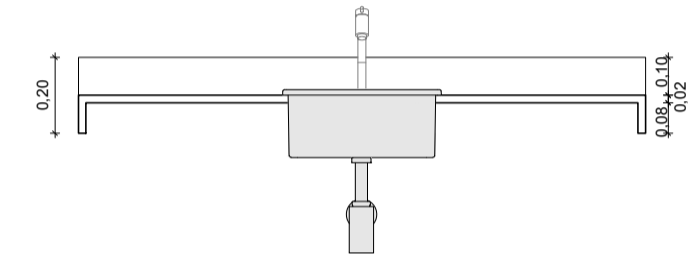


VISTA FRONTAL EM CORTE - BANCADA
ESCALA: 1/20

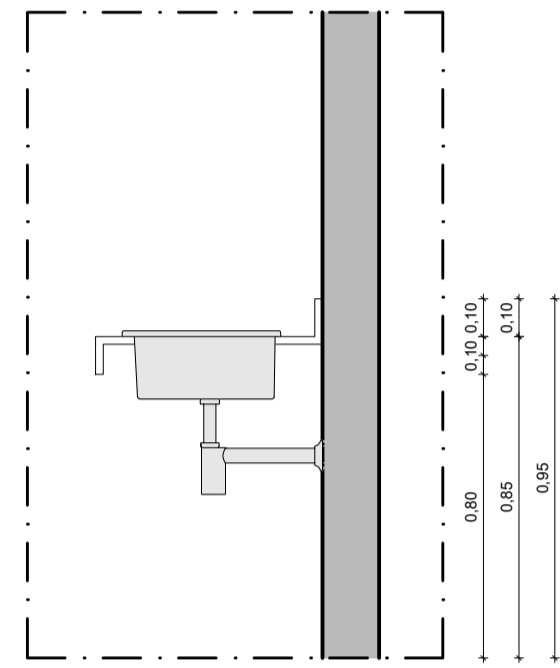


VISTA LATERAL EM CORTE - BANCADA
ESCALA: 1/10


DETALHAMENTO DE BANCAS BANHEIRO FAMILIAR

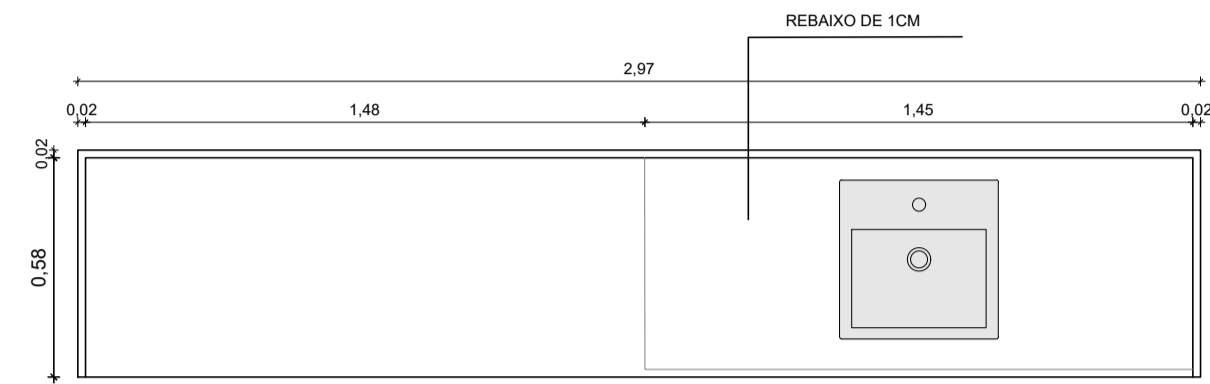


PLANTA BAIXA- BANCADA
ESCALA: 1/20

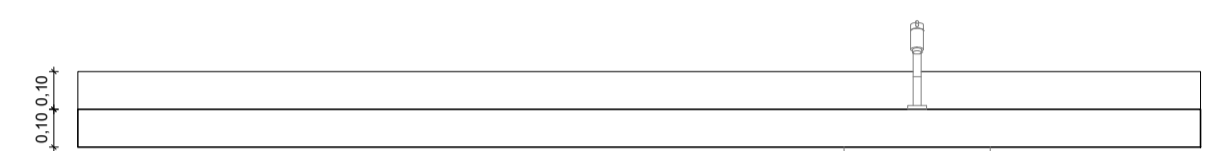

VISTA FRONTAL - BANCADA
ESCALA: 1/20

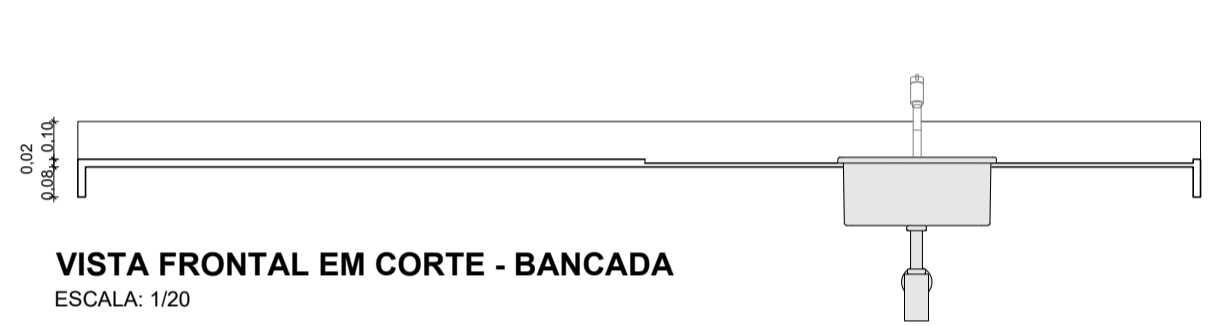

VISTA FRONTAL EM CORTE - BANCADA
ESCALA: 1/20

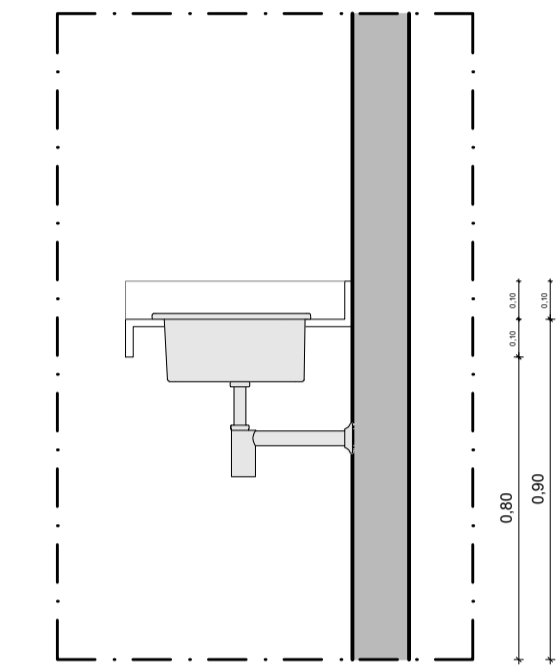

VISTA LATERAL EM CORTE - BANCADA
ESCALA: 1/20




PERSPECTIVA ISOMÉTRICA - BANCADA DOS BANHEIROS MASCULINO E FEMININO
ESCALA: S/E




PERSPECTIVA ISOMÉTRICA - BANCADA BANHEIRO FAMILIAR
ESCALA: S/E

OBSERVAÇÕES
BANCADAS EM GRANITO COM CUBAS DE EMBUTIR, QUADRADAS E TORNEIRAS DE BANCADA


DETALHAMENTO DE BANCADA, QUIOSQUE 01

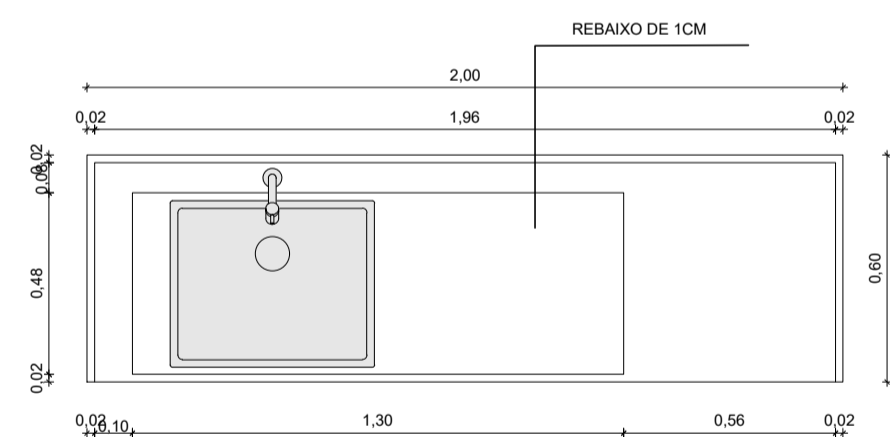

PLANTA BAIXA- BANCADA
ESCALA: 1/20

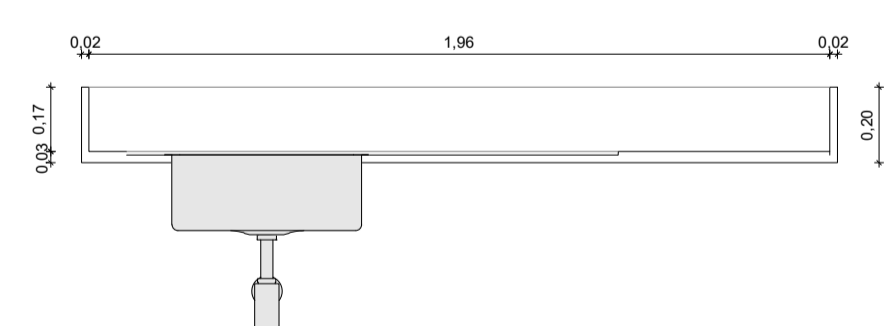


VISTA FRONTAL - BANCADA
ESCALA: 1/20

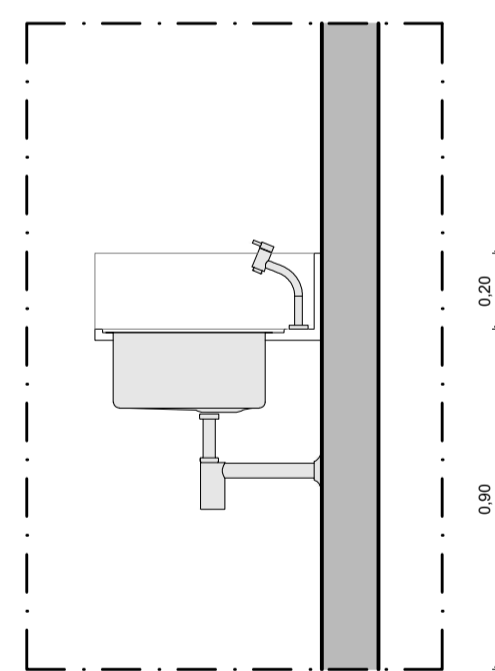


VISTA LATERAL EM CORTE
ESCALA: 1/10


DETALHAMENTO DE BANCADA DOS QUIOSQUES 02, 03, 04, 05 E 06

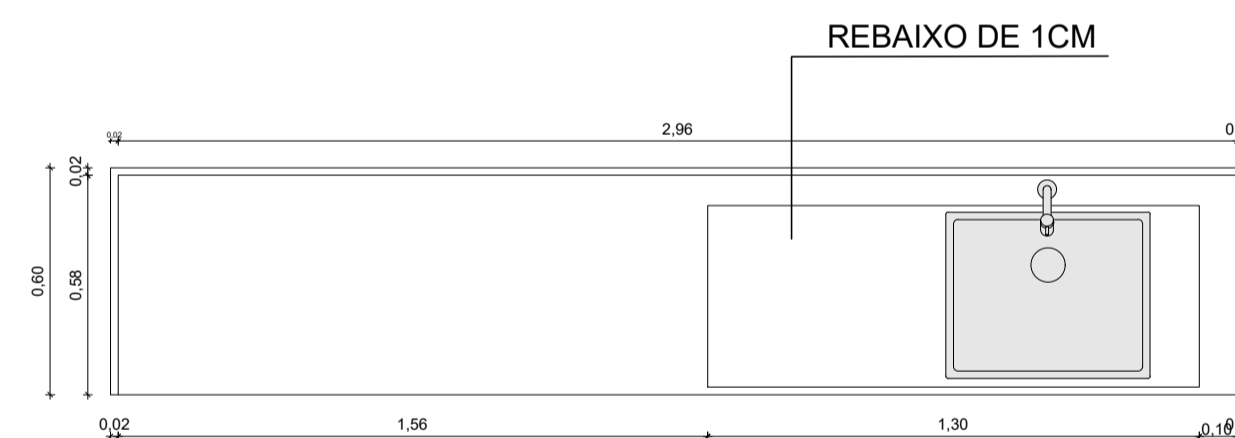

PLANTA BAIXA- BANCADA
ESCALA: 1/20

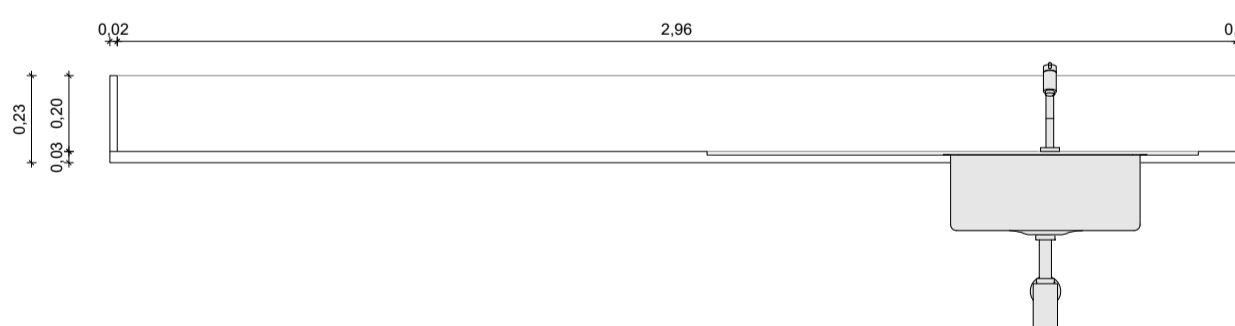

VISTA FRONTAL - BANCADA
ESCALA: 1/20

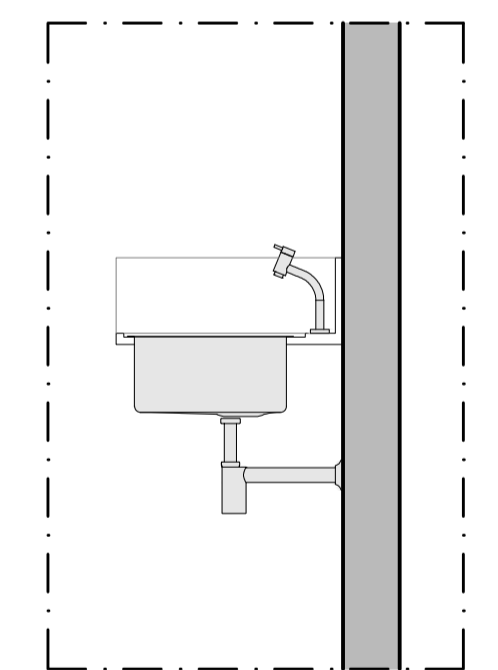

VISTA LATERAL EM CORTE
ESCALA: 1/20

azulpitanga
* ● ▲ ▼

André Moraes de Almeida
Arquiteto CAU A55728-5
81 9 9998.9008

PB **24/24**

ASSUNTO Projeto Básico de Arquitetura
Detalhamento de bancadas

PROJETO Projeto Básico de Intervenção Urbanística por meio de Estudo Preliminar de Arquitetura, Urbanismo e Paisagismo para o ponto de apoio ao transporte rodoviário municipal do Crato (CE) - Praça Pitias Peixoto.

EQUIPE TÉCNICA
Arquitetos: André Moraes de Almeida CAU A55728-5, Antônio Bruno Thalmir Candida, Igor Miranda Pinto CAU A134477-3
Colaboradores: Andressa Gomes Thomaz Soares, Ana Luísa Maciel, Tiago Vieira

CLIENTE Ítalo Samuel Gonçalves Dantas - Secretário de Infraestrutura da Prefeitura Municipal do Crato.

ESCALA	DATA	DESENHO	REVISÃO
1 / 20	23/01/2023	TIAGO VIEIRA	00

Responsável Técnico: ANDRÉ MORAES DE ALMEIDA / CAU A55728-5

Cliente: ÍTALO SAMUEL GONÇALVES DANTAS / CPF 066.082.783-22