




PLANTA BAIXA QUIOSQUE 1
ESCALA 1:50

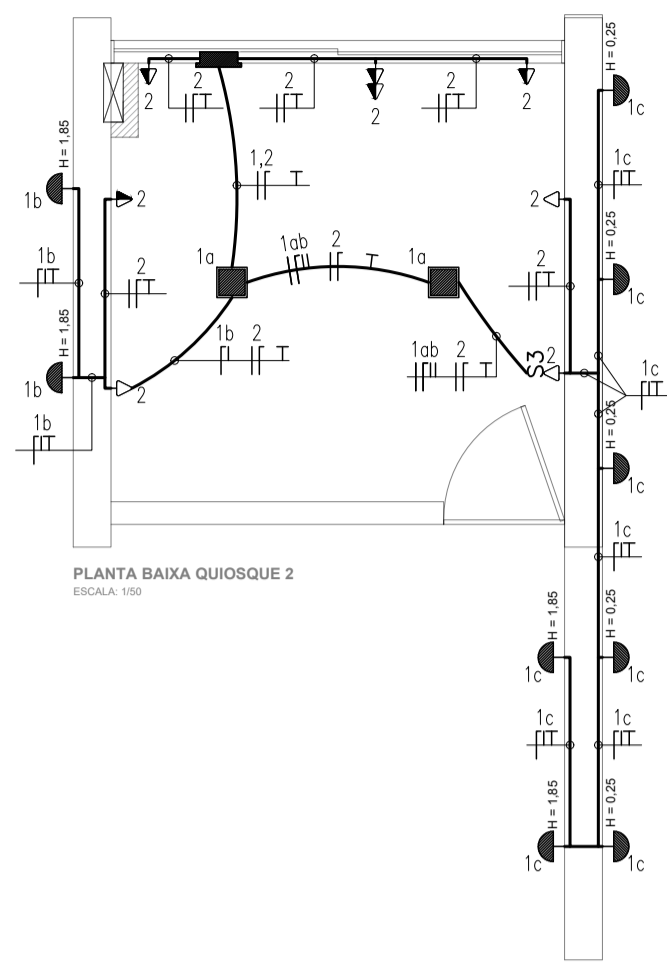





PLANTA BAIXA QUIOSQUE 2
ESCALA 1:50

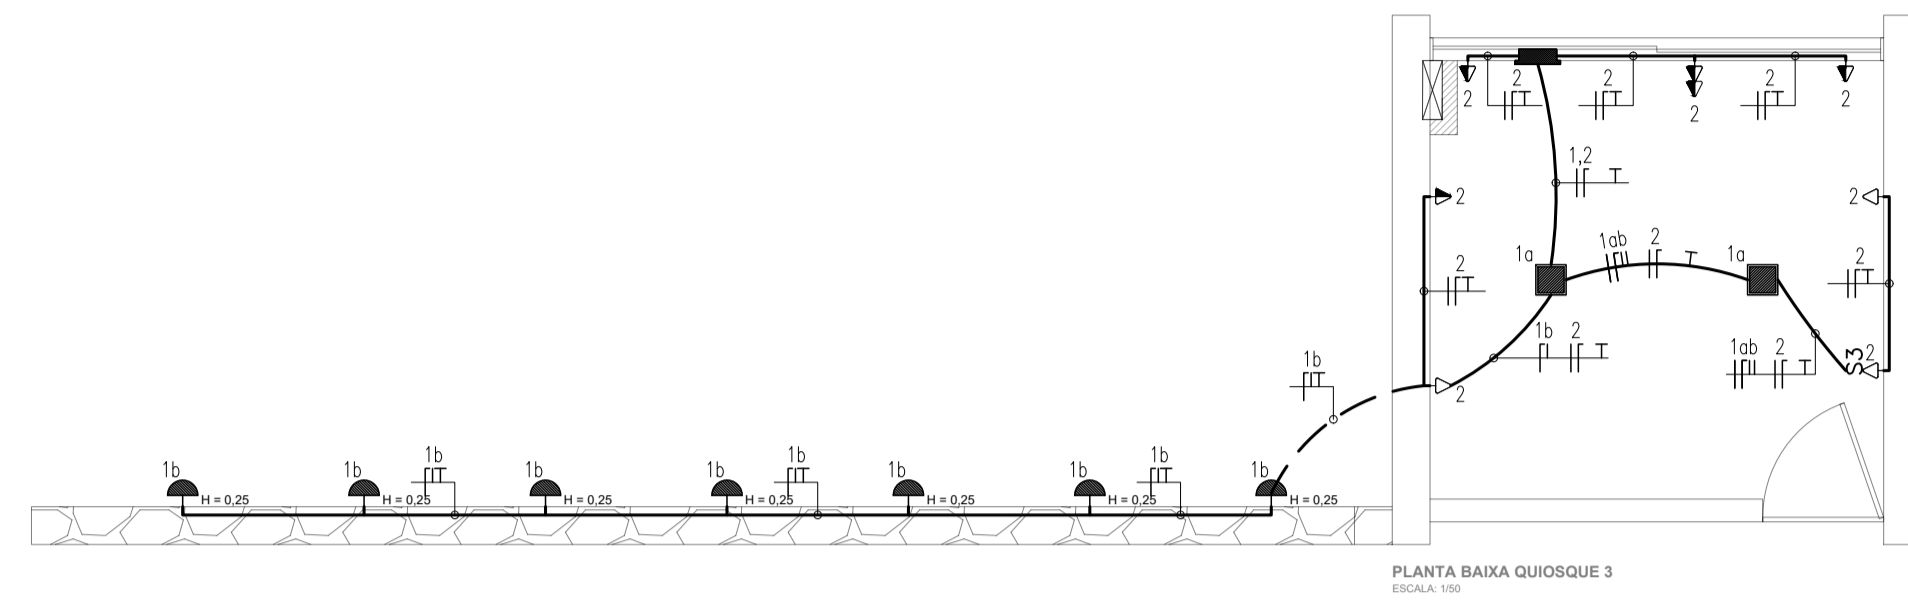

PLANTA BAIXA QUIOSQUE 3
ESCALA 1:50

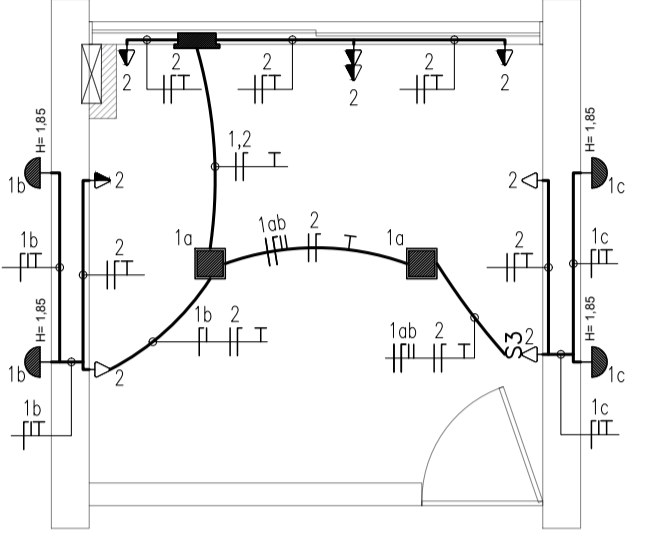

PLANTA BAIXA QUIOSQUE 4
ESCALA 1:50

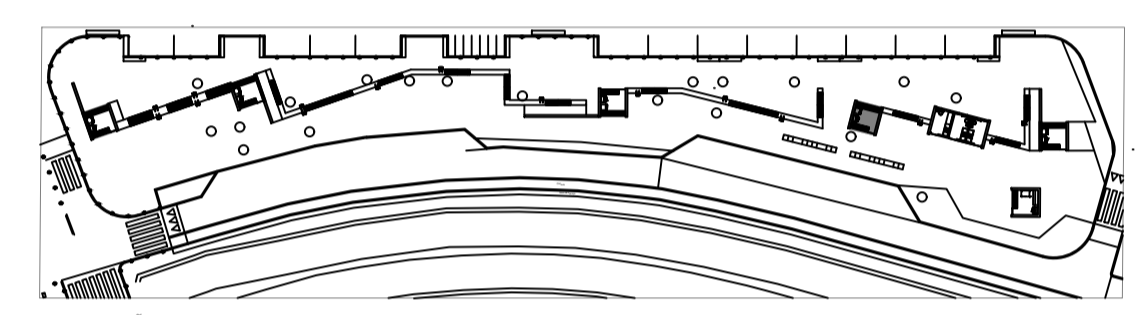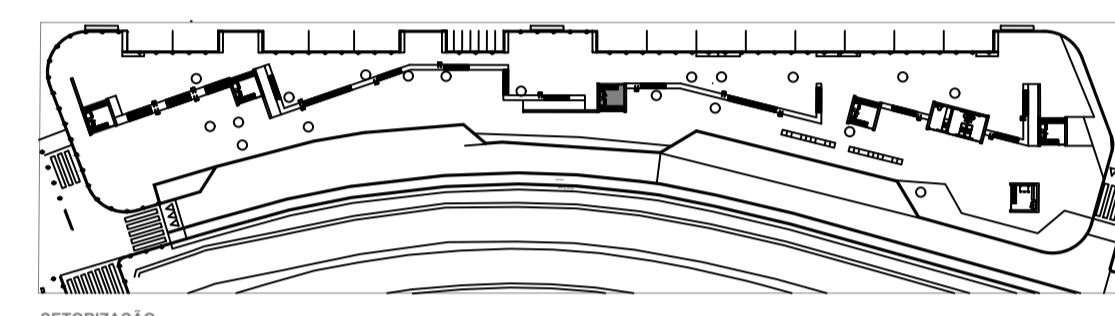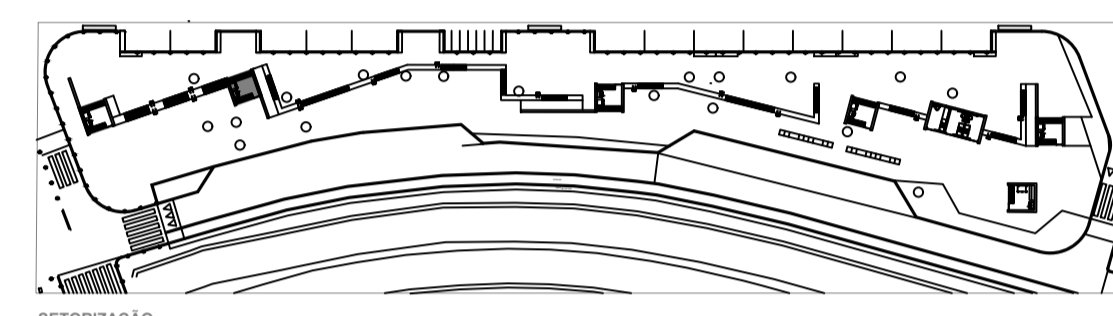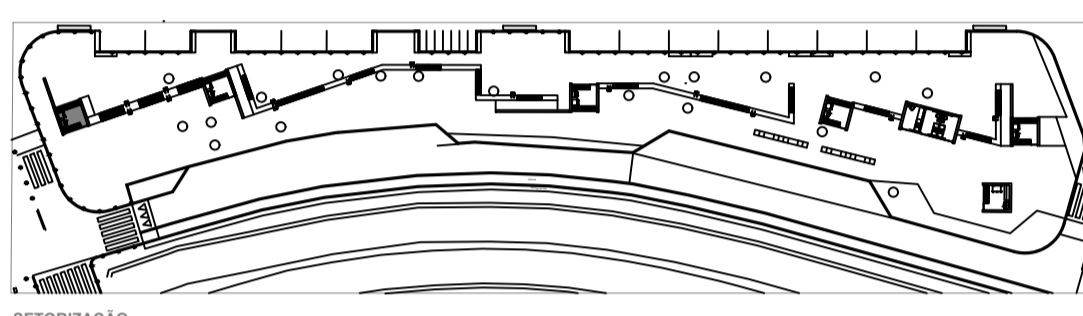

Q.D. QUIOSQUE 01

Nº	LAMPADAS (WATTS)	TOMADAS (WATTS)	POTENCIA (WATTS)	PROT. (A)	COND. (mm²)				
01	10	20	50	100	600	1000	180	16	2,5
02	-	-	-	-	-	-	2400	16	2,5
03	RESERVA X2			-	-	-	-	16	2,5
TOTAL INSTALADO							2580	20	#4(4)T4

Q.D. QUIOSQUE 02


Nº	LAMPADAS (WATTS)	TOMADAS (WATTS)	POTENCIA (WATTS)	PROT. (A)	COND. (mm²)				
01	10	20	50	100	600	1000	220	16	2,5
02	-	-	-	-	-	-	2400	16	2,5
03	RESERVA X2			-	-	-	-	16	2,5
TOTAL INSTALADO							2620	20	#4(4)T4

Q.D. QUIOSQUE 03


Nº	LAMPADAS (WATTS)	TOMADAS (WATTS)	POTENCIA (WATTS)	PROT. (A)	COND. (mm²)				
01	10	20	50	100	600	1000	180	16	2,5
02	-	-	-	-	-	-	2400	16	2,5
03	RESERVA X2			-	-	-	-	16	2,5
TOTAL INSTALADO							2580	20	#4(4)T4

Q.D. QUIOSQUE 04


Nº	LAMPADAS (WATTS)	TOMADAS (WATTS)	POTENCIA (WATTS)	PROT. (A)	COND. (mm²)				
01	10	20	50	100	600	1000	120	16	2,5
02	-	-	-	-	-	-	2400	16	2,5
03	RESERVA X2			-	-	-	-	16	2,5
TOTAL INSTALADO							2520	20	#4(4)T4

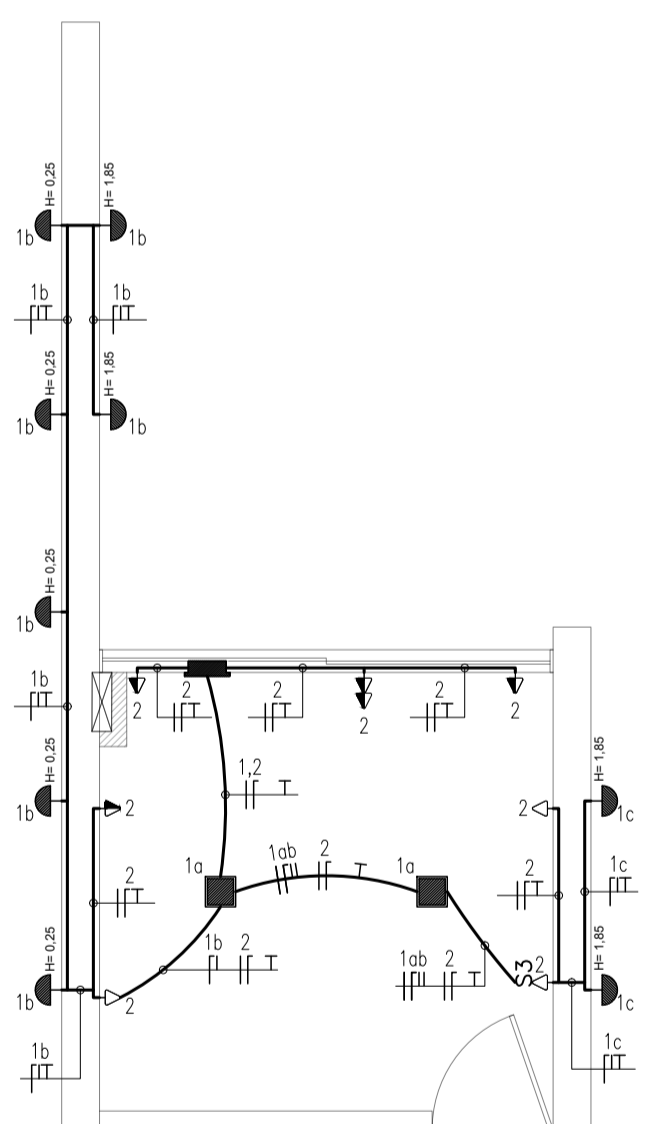




PLANTA BAIXA QUIOSQUE 5
ESCALA 1:50

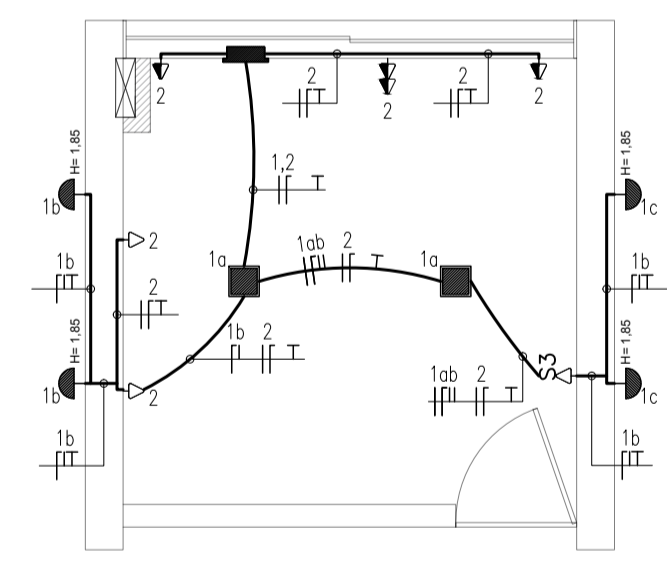

PLANTA BAIXA QUIOSQUE 6
ESCALA 1:50

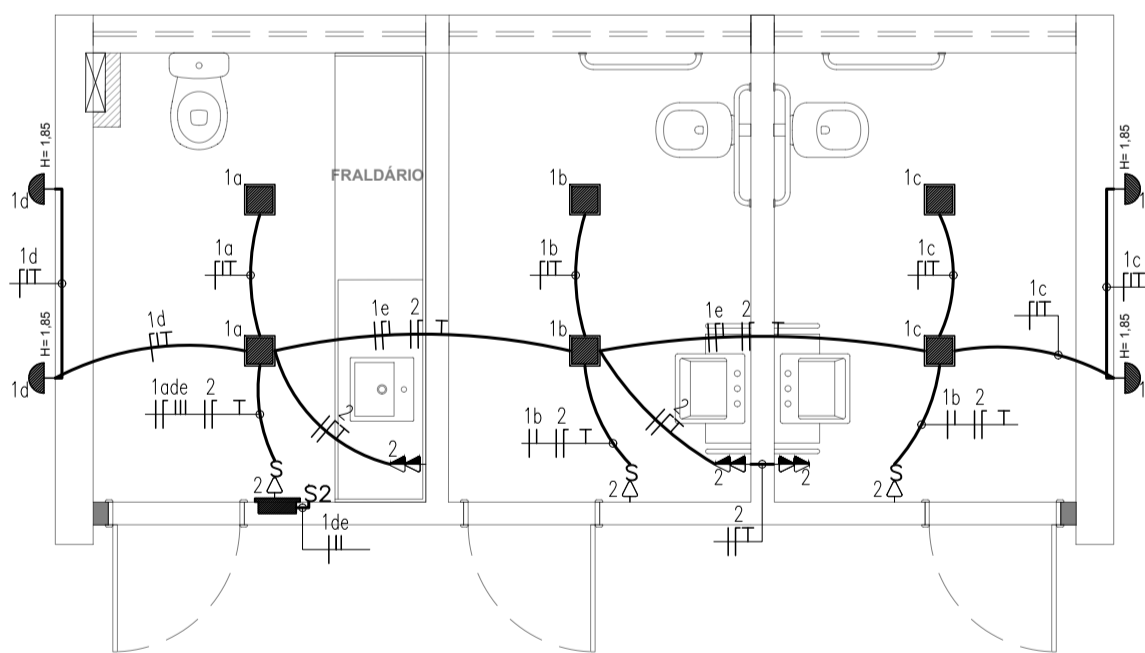

PLANTA DE PONTOS ELÉTRICOS
ESCALA 1:50

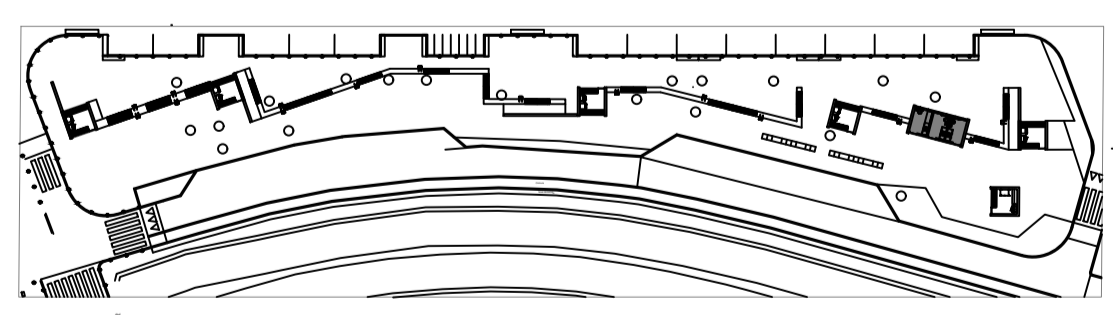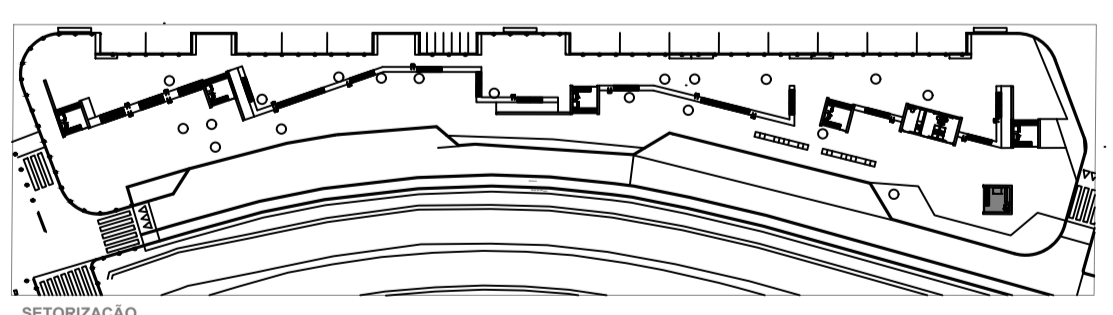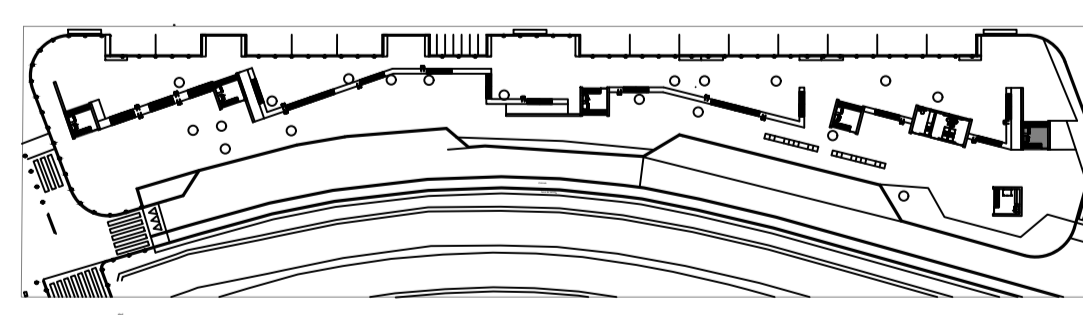

Q.D. QUIOSQUE 05



Nº	LAMPADAS (WATTS)	TOMADAS (WATTS)	POTENCIA (WATTS)	PROT. (A)	COND. (mm²)				
01	10	20	50	100	600	1000	220	16	2,5
02	-	-	-	-	-	-	2400	16	2,5
03	RESERVA X2			-	-	-	-	16	2,5
TOTAL INSTALADO							2620	20	#4(4)T4

Q.D. QUIOSQUE 06

Nº	LAMPADAS (WATTS)	TOMADAS (WATTS)	POTENCIA (WATTS)	PROT. (A)	COND. (mm²)				
01	10	20	50	100	600	1000	120	16	2,5
02	-	-	-	-	-	-	2300	16	2,5
03	RESERVA X2			-	-	-	-	16	2,5
TOTAL INSTALADO							2420	20	#4(4)T4

Q.D. BENHEIROS

Nº	LAMPADAS (WATTS)	TOMADAS (WATTS)	POTENCIA (WATTS)	PROT. (A)	COND. (mm²)				
01	10	20	50	100	600	1000	200	16	2,5
02	-	-	-	-	-	-	900	16	2,5
03	RESERVA X2			-	-	-	-	16	2,5
TOTAL INSTALADO							1100	20	#4(4)T4

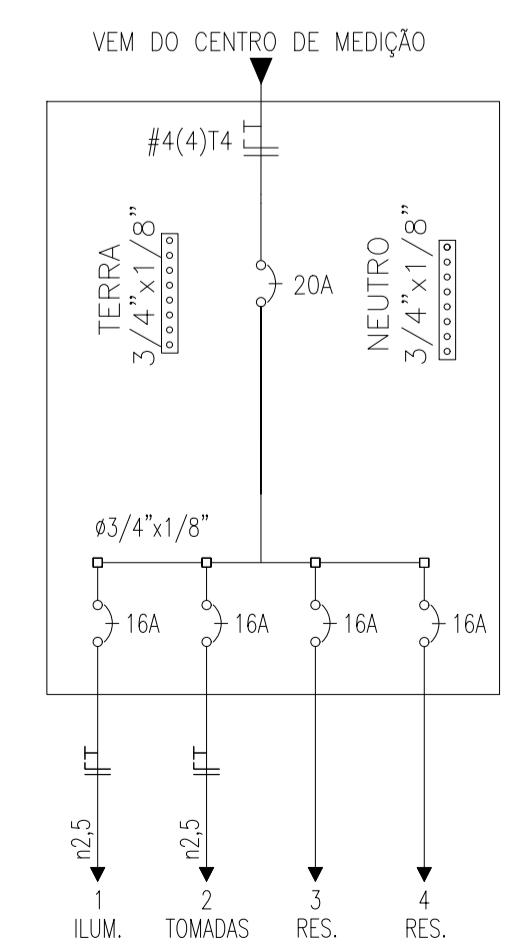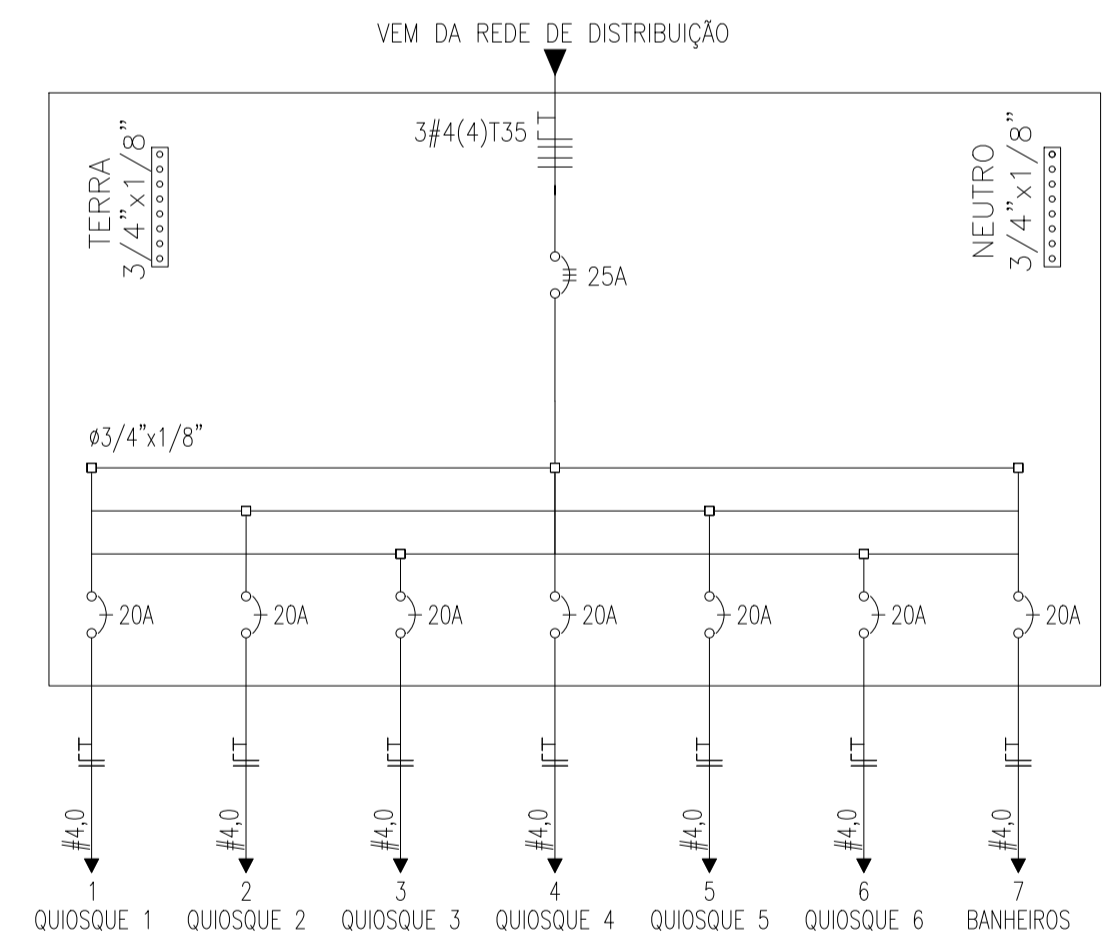

Q.D. QUIOSQUE 01

Nº	DESCRIÇÃO	POTENCIA (WATTS)	PROT. (A)	COND. (mm²)
01	QUIOSQUE 01	2580	20	4,0
02	QUIOSQUE 02	2620	20	4,0
03	QUIOSQUE 03	2580	20	4,0
04	QUIOSQUE 04	2520	20	4,0
05	QUIOSQUE 05	2620	20	4,0
06	QUIOSQUE 06	2420	20	4,0
07	QUIOSQUE 07	1100	20	4,0
TOTAL INSTALADO		16440	25	3#4(4)T4

LEGENDA

SMBOLOGIA	ESPECIFICAÇÃO
[Symbol]	QUADRO DE DISTRIBUIÇÃO DE ENERGIA (h = 1,50 m)
[Symbol]	TOMADA SIMPLES (h = 0,60 m)
[Symbol]	TOMADA MEIA SIMPLES (h = 1,10 m)
[Symbol]	TOMADA MEIA DUPLA (h = 1,10 m)
[Symbol]	TOMADA SIMPLES (h = 1,10 m)
[Symbol]	LAMPADARIA DE TETO/PLAFON DE LED
[Symbol]	ARRANDELA COM ALTURA INDICADA
[Symbol]	ELETRODUTO PRESADO PELA PISO (NÃO COADO = 43/4")
[Symbol]	ELETRODUTO PRESADO PELA TETO DO FORNO (NÃO COADO = 43/4")
[Symbol]	CONDUTORES FASE, NEUTRO, RETORNO E TERRA, RESPECTIVAMENTE (NÃO COADO = #2,5 mm²)
[Symbol]	MATE DE ATERRAMENTO TIPO COPPERWELD 3/4" x 2,40m
[Symbol]	CAIXA DE PASSAGEM ELÉTRICA ESTANDAR cm
[Symbol]	MMV POSE AEREAUR

CREA CE
ART DA OBRA/SERVIÇO
CE20231187432

LUIZ CARLOS DE SENA
ENGENHEIRO CIVIL
7902D/CE

ELÉTRICO

PROJETO: **Secretaria Municipal de Infraestrutura de Crato**
CNPJ: 07.587.975/0001-07

CONTRATANTE: **Secretaria Municipal de Infraestrutura de Crato**

PROJETO: **EDIFICAÇÃO EDUCACIONAL**

ASSUNTO(S):	ESCALA:
1 - Planta de pontos elétricos QUI.	1/50
2 - Quadro de Cargas dos quiosques	S/E
3 - Diagrama Utilitário do CM	S/E
4 - Diagrama Utilitário dos Quiosques	S/E
5 - Legenda	S/E

ENDEREÇO:
AV. JOSÉ ALVES DE FIGUEIREDO, S/N,
CENTRO, CRATO - CE

ÁREA DO TERRENO:
5.520,00 m²

ÁREA TOTAL CONSTRUÍDA:
1.002,53 m²

ENGO. RESPONSÁVEL:
LUIZ CARLOS DE SENA

DATA DO PROJETO:
ABR/2023

REVISÃO:
00

DESENHO:
IAN BRITTO

COORDENAÇÃO:
CRISTIANO MIANA

PRANCHAS:

02/03