




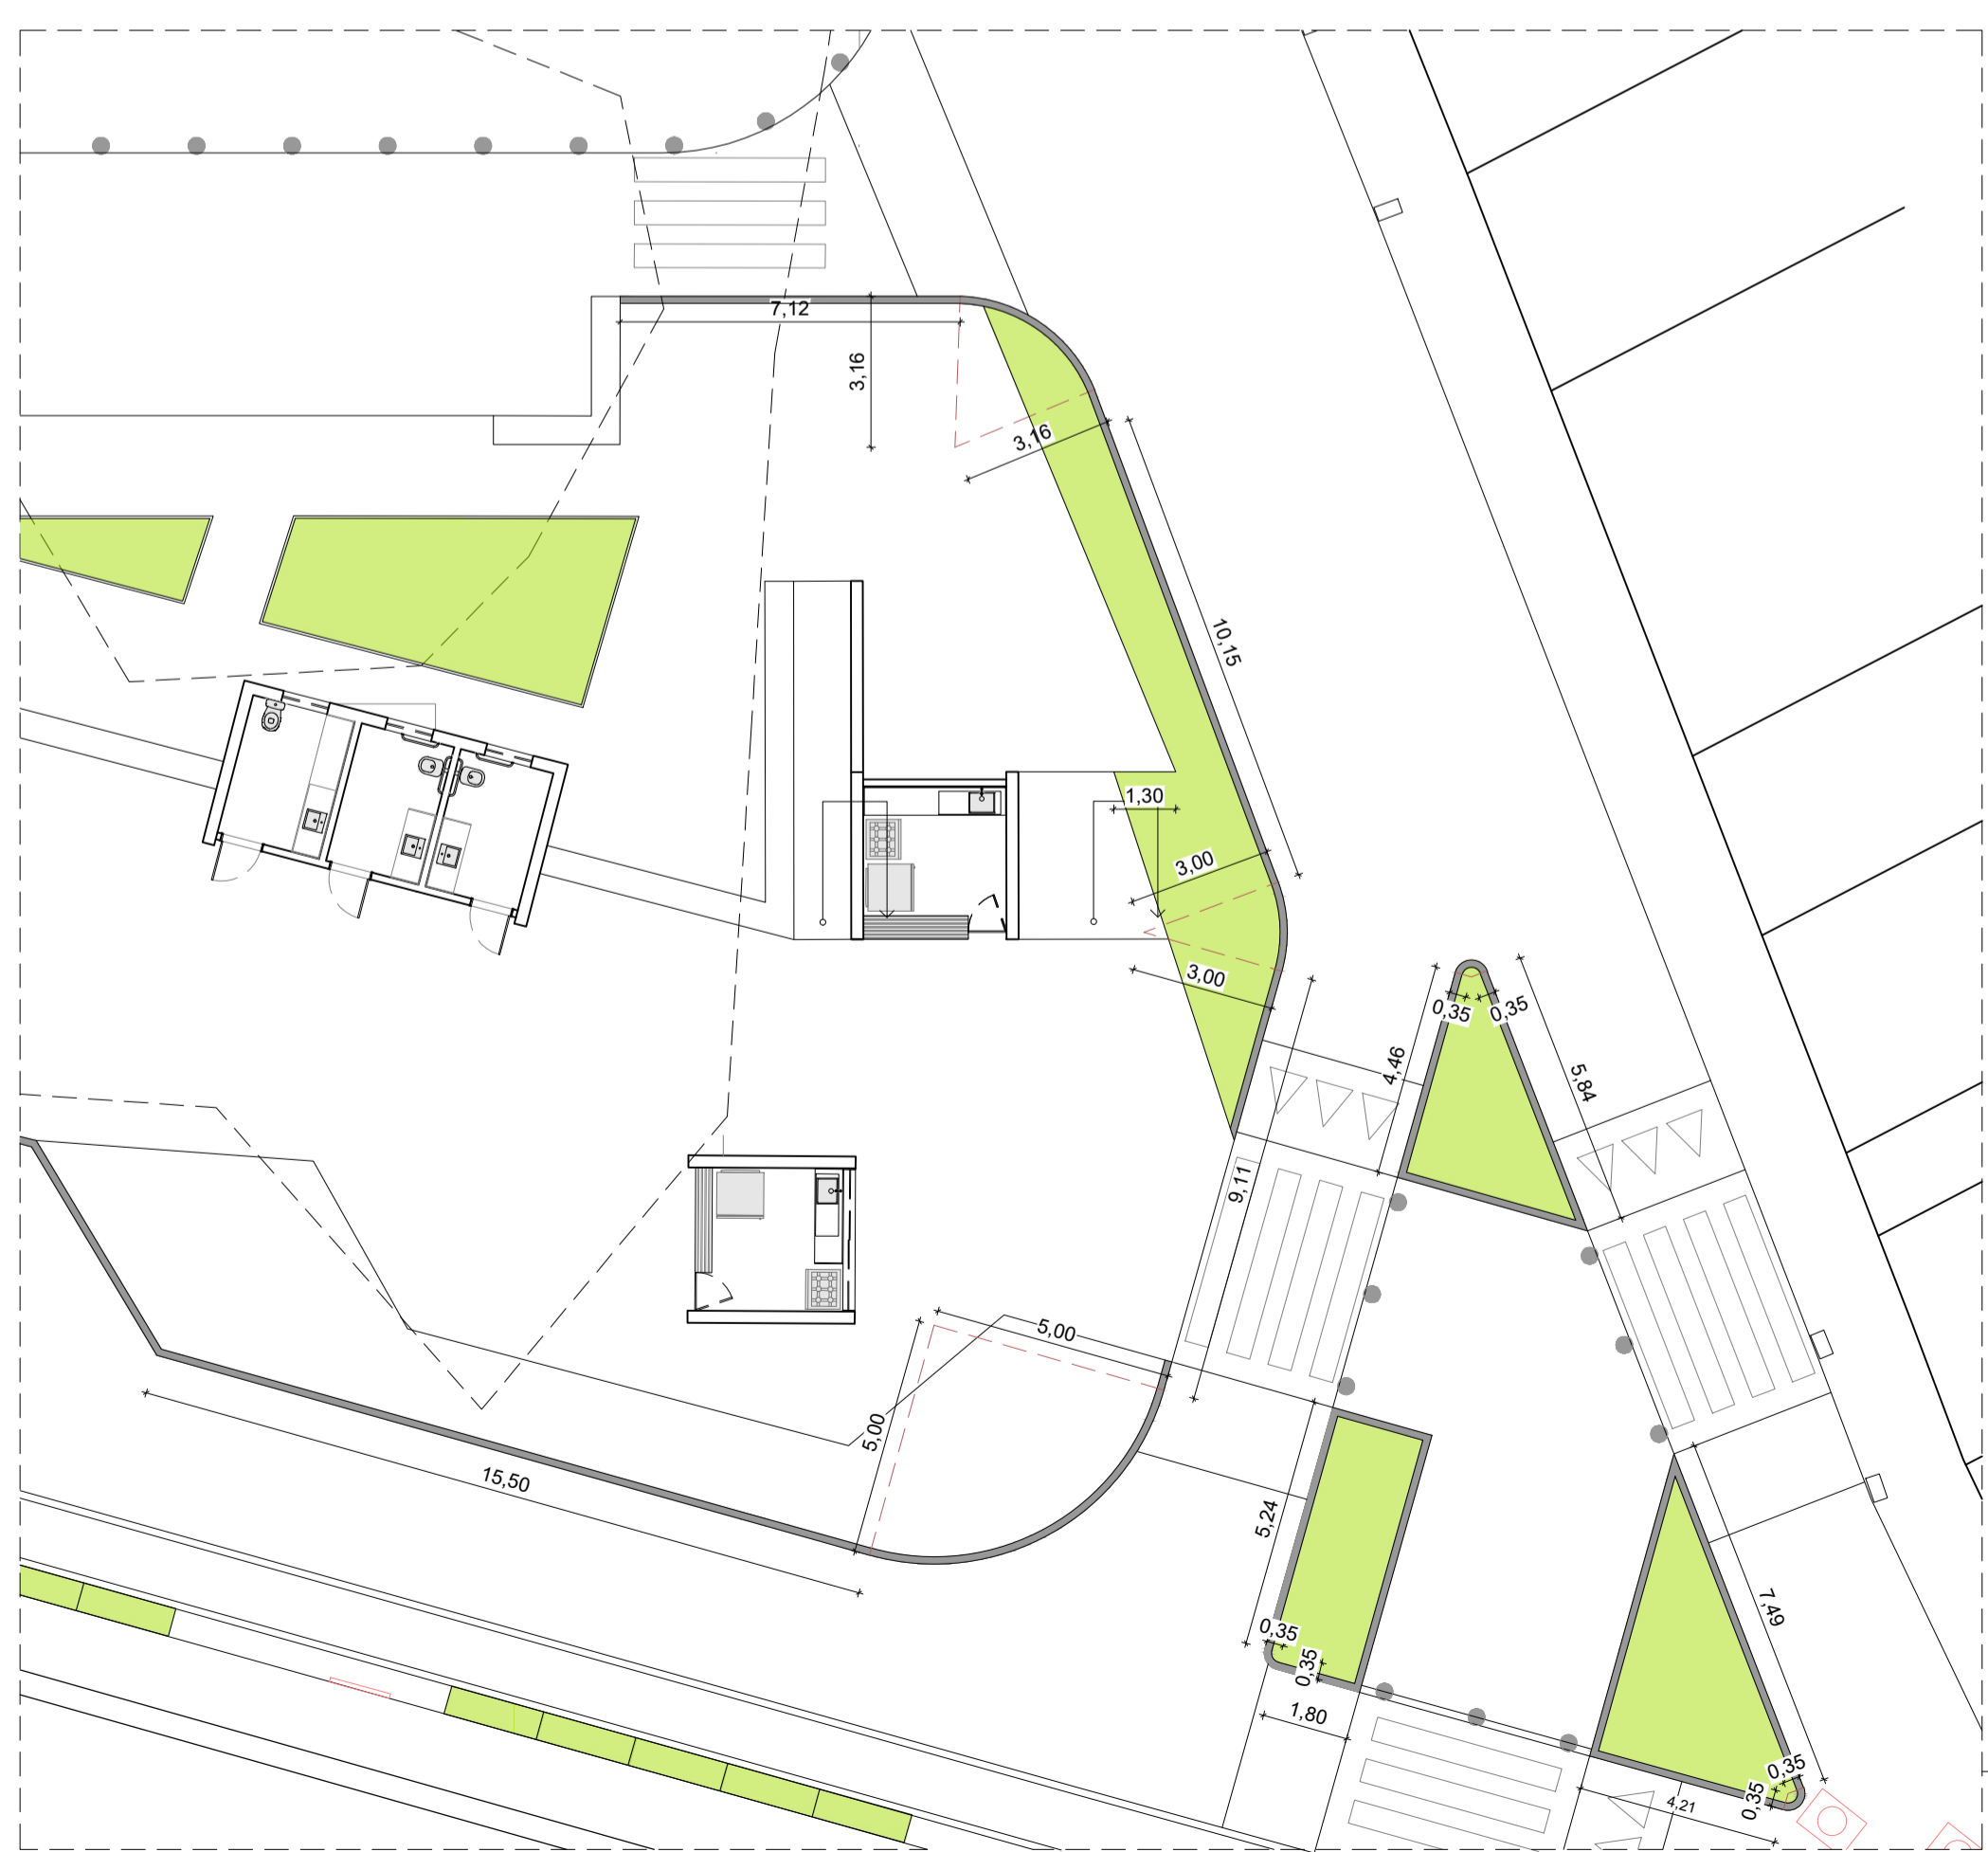

PLANTA BAIXA - MEIO FIO
ESCALA: 1/250

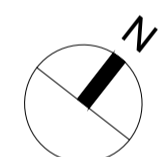

AMPLIAÇÃO 01
Esc: 1/150

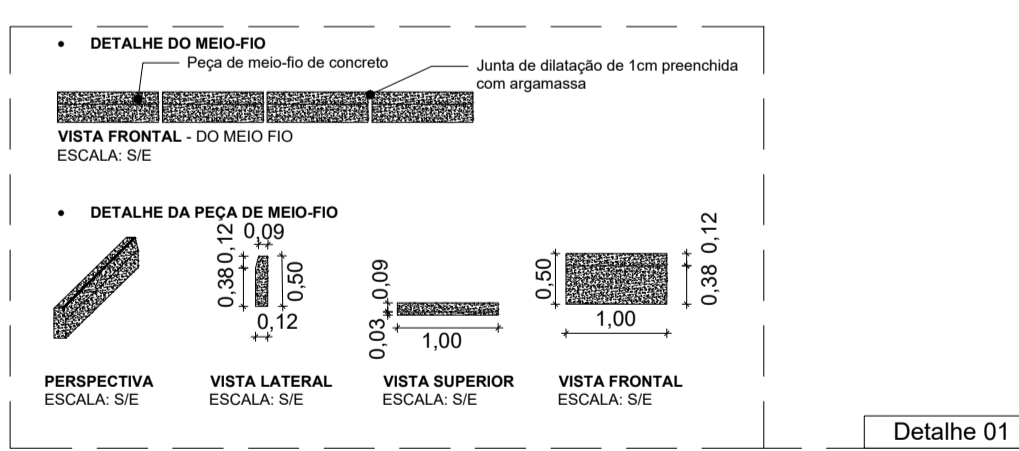

OBSERVAÇÃO:
A CALÇADA, RUA E PRAÇA ENCONTRAM-SE NO MESMO NÍVEL, LOGO, OS BALIZADORES E AS CORES DOS PISOS LIMITAM CADA ESPAÇO.



André Moraes de Almeida
Arquiteto CAU A55728-5
81 9 9998.9008

PL 07/17

ASSUNTO Projeto Básico de Desenho Urbano
Planta de Meio Fio

PROJETO Projeto Básico de Intervenção Urbanística por meio de Estudo Preliminar de Arquitetura, Urbanismo e Paisagismo para o ponto de apoio ao transporte rodoviário municipal do Crato (CE) - Praça Pitangas Peixoto.

EQUIPE TÉCNICA
Arquitetos: André Moraes de Almeida CAU A55728-5, Igor Miranda Pinto CAU A134477-3
Colaboradores: Antônio Bruno, Thaliny Candida, Tiago Vieira
Andressa Gomes, Thomaz Soares, Ana Luiza Maciel

CLIENTE Ítalo Samuel Gonçalves Dantas - Secretário de Infraestrutura da Prefeitura Municipal do Crato.

ESCALA	DATA	DESENHO	REVISÃO
1 / 250	23/01/2023	00	01

QUADRO DE ÁREAS

Responsável Técnico: **ANDRÉ MORAES DE ALMEIDA / CAU A55728-5**

Cliente: **ÍTALO SAMUEL GONÇALVES DANTAS / CPF 066.082.783-22**