


- LEGENDA**
- SAIQUETA A EXECUTAR
 - PAVIMENTAÇÃO ASFALTICA A EXECUTAR
 - MEDIO NO EXISTENTE
 - BORDO DILATADO
 - CANALETA DE INTERFERÇÃO

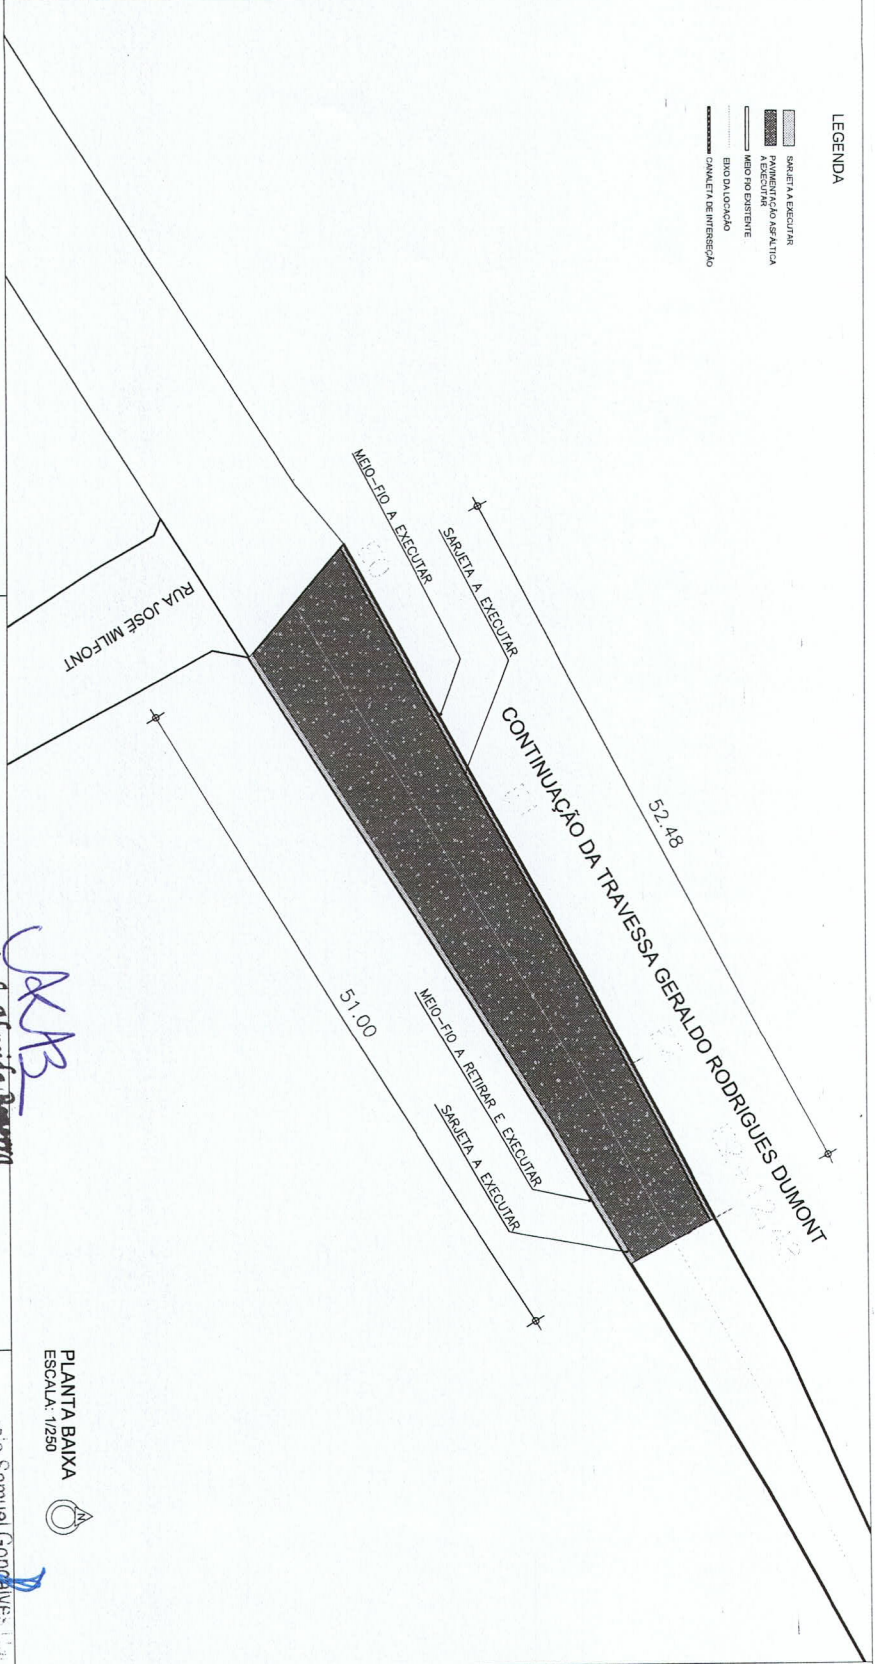

PLANTA DE LOCALIZAÇÃO SEM ESCALA

SINALIZAÇÃO DE TRAFEGO

Engenheiro Responsável
ENGENHEIRA CIVIL
CREA-CE 342575


Handwritten signature/initials

PARE

Sigla recomendada de proporção variável de 1:100 Horizontal do Contorno

Placa no poste

ISO - 2 (Linha de Fundo Grosso - Linha Simples Seccionada (ampliação lateral))

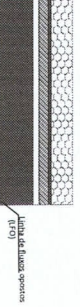

DET. CANALETA DE INTERFERÇÃO SEM ESCALA



DETALHE SAIQUETA SEM ESC.






QUANTIDADE QUANTIDADES	
ÁREA DA SAIQUETA EXISTENTE	31,45 m²
ÁREA DA PAVIMENTAÇÃO	426,61 m²

COORDENADAS GEODÉSICAS	
INÍCIO	FINAL
N: 9.199.641.443 E: 452.985.389	N: 9.199.668.293 E: 452.985.335

PLANTA BAIXA
 ESCALA: 1/250



1310 Samuel Gonçalves Lira
 Secretário de Infraestrutura
 CREA-CE 344589 RNP 0616479
 Portaria 01/07/2024

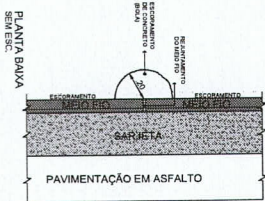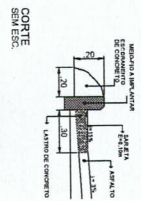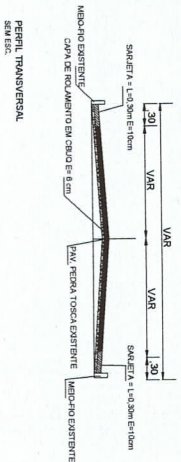

PREFEITURA MUNICIPAL DO CRATO
 SECRETARIA MUNICIPAL DE INFRAESTRUTURA

LOCAL: TV GERALDO RODRIGUES DUMONT - BARRIO ZACARIAS GONCALVES
 OBRA: PAVIMENTAÇÃO ASFALTICA EM DIVERSAS LOCALIDADES DO MUNICIPIO DE CRATOICE




PLANTA BAIXA, DETALHAMENTO E SINALIZAÇÃO

ESPECIFICAÇÃO	UNIDADE	QUANTIDADE	VALOR UNITÁRIO	VALOR TOTAL
ÁREA DE EXECUÇÃO	m²	437,16		


DATA: JUNHO/2024

LEGENDA


- SARFETA DEGRUPE
- MEIO FIO ASFALTICA
- MEIO FIO EXISTENTE
- BORDA DA LOCALIZAO
- CAVALETA DE INTERSECCAO

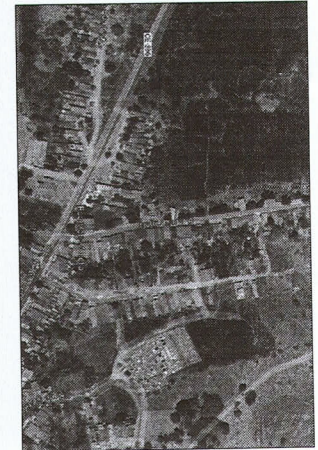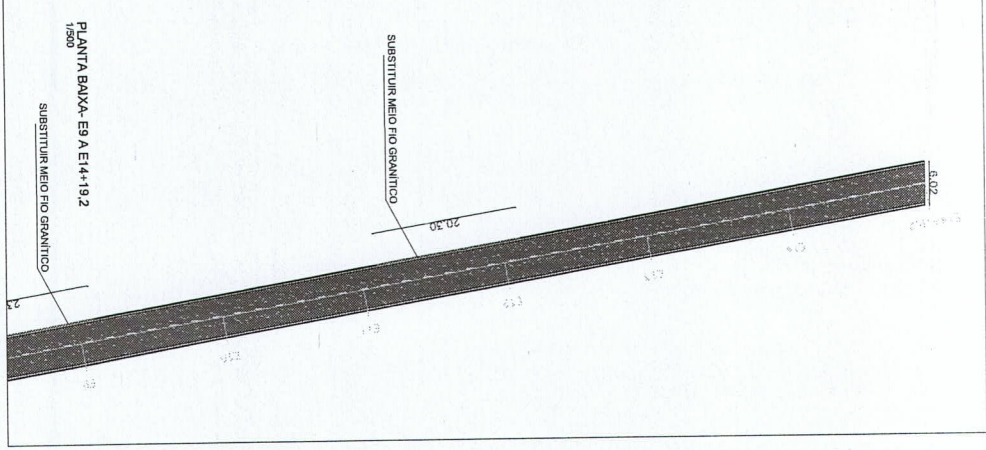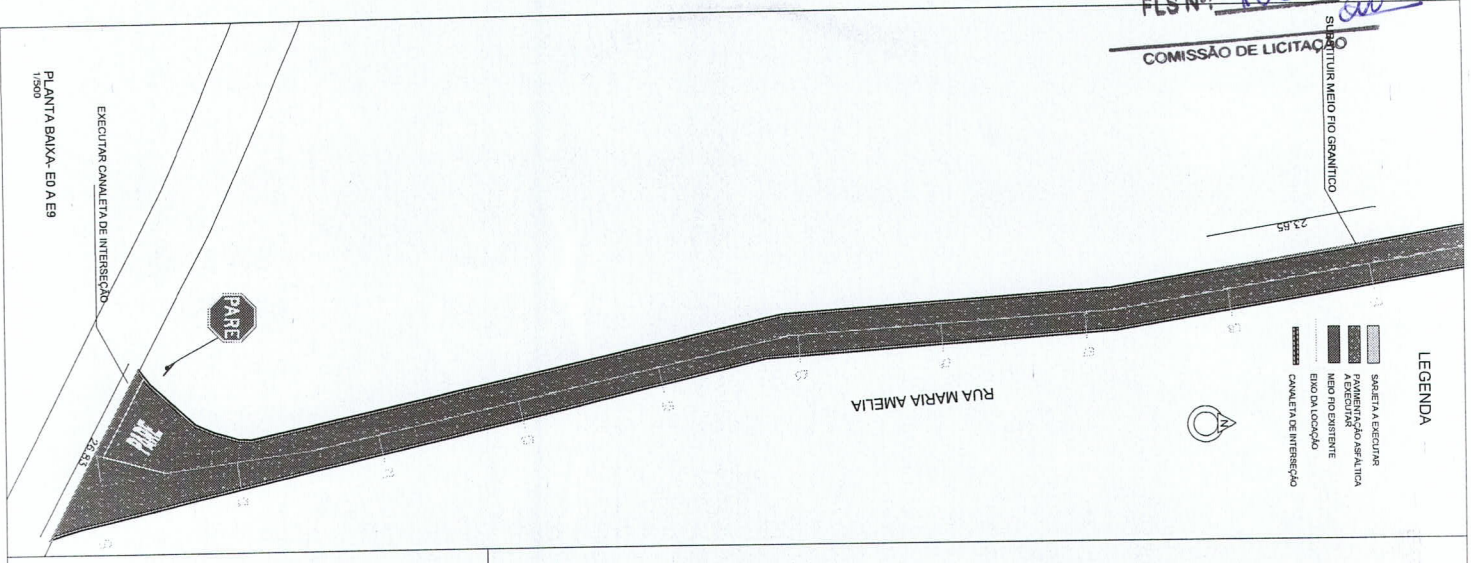


PLANTA DE LOCALIZAO
SEM ESCALA

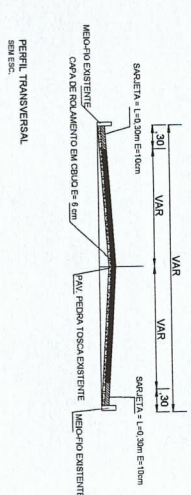


PERFIL TRANSVERSAL
SEM ESC.

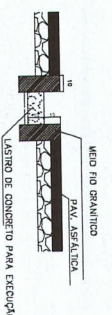

DET. CAVALETA DE INTERSECCAO
SEM ESCALA

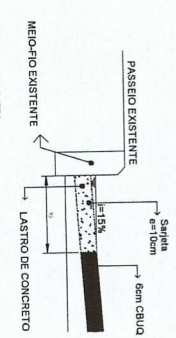

DETALHE SARFETA
SEM ESC.

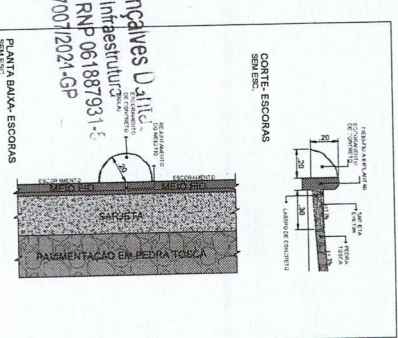

PLANTA BAIXA- ESCORRAS
SEM ESC.

Samuel Gonçalves Dantas
Secretário de Infraestrutura
REACE 344.559 RNP 061887931-6
Portaria 0107007/2021-0P


ABR
Engenheira Civil
CREA-CE 342575

QUADRO DE QUANTIDADES	
AREA DA SARFETA	179,52 m ²
AREA DA PAVIMENTACAO	1.732,7 m ²

COORDENADAS GEODASICAS	
INICIO	FINAL
447.543.03 E 9.231.708.14 N	447.498.38 E 9.232.000.78 N

EXECUTAR CAVALETA DE INTERSECCAO
PLANTA BAIXA- E9 A E9
1/500

SINALIZAO DE TRANSITO

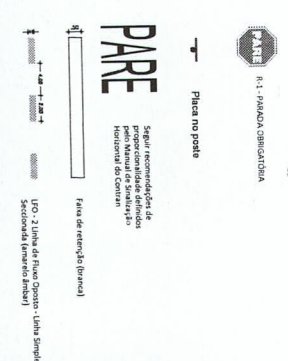

PREFEITURA MUNICIPAL DO CRATO
SECRETARIA MUNICIPAL DE INFRAESTRUTURA


LOCAL: RUA MARIA AMELIA- DISTRITO DE DOM QUINTINO
OBRA: PAVIMENTAO ASFALTICA EM DIVERSAS LOCALIDADES DO MUNICIPIO DE CRATOICE

PLANTA BAIXA- DETALHAMENTO E SINALIZAO

ESCALA	INDICADA	DATA	JUNHO/2024
AREA METROQUADRADOS	1.911,89 m ²		

RUA S.D.O. 1


- LEGENDA
- CANALETAS DE CIMENTO
 - PAVIMENTAÇÃO ASFÁLTICA
 - MEIO FIO EXISTENTE
 - MEIO FIO EM LICITAÇÃO

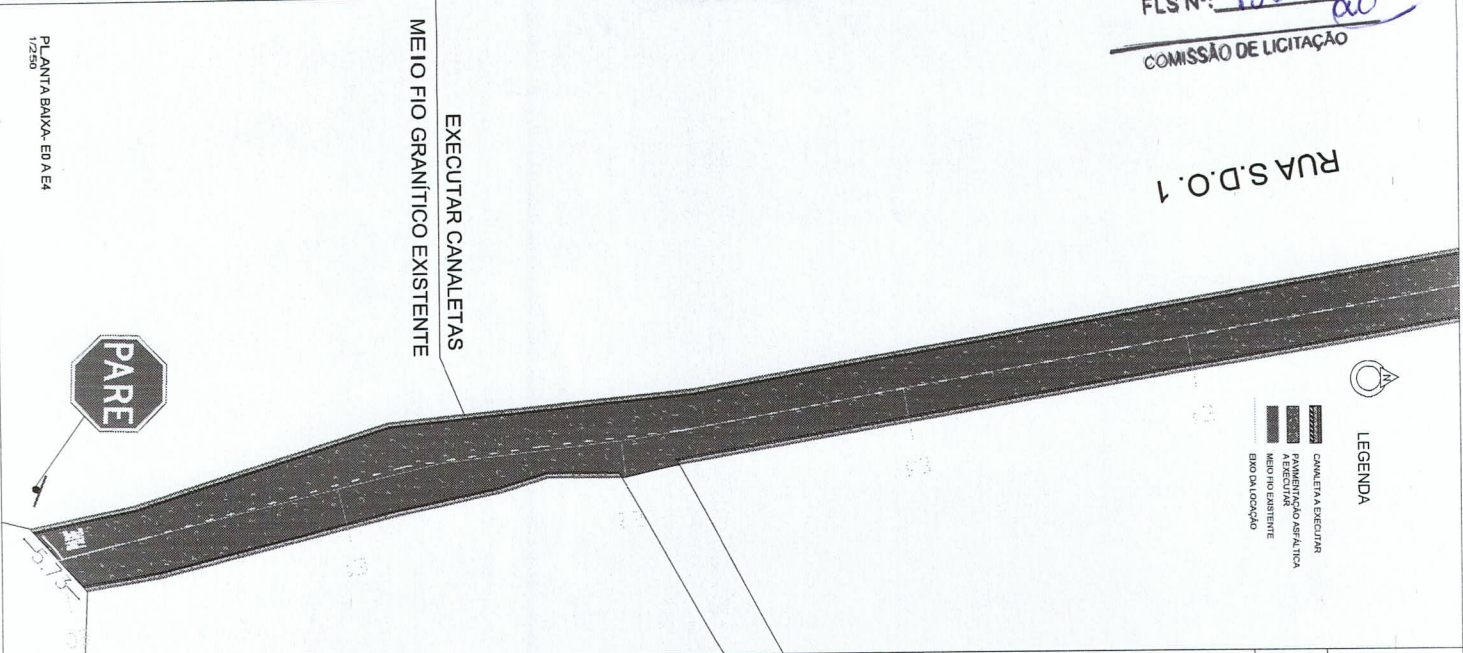


PLANTA BAIXA- EA A E4
1/250

PLANTA BAIXA- EA A E7-9.7
1/250


RUA S.D.O. 1

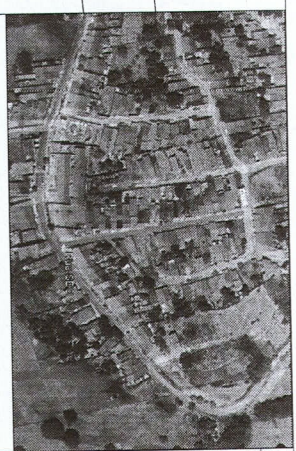


PLANTA DE LOCALIZAÇÃO
SEM ESCALA

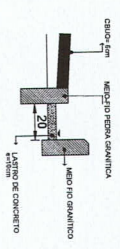

DETALHE CANALETA
SEM ESC.

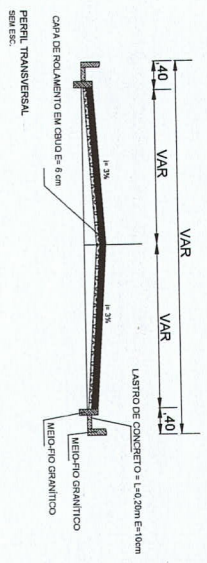

Engenheiro Civil
 CREA-CE 342575

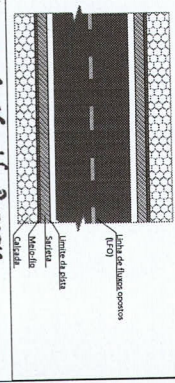

UFD - 2 (Linha de Fumo Grosso - Linha Simplex Seccionada [numero Anel])

SINALIZAÇÃO DE TRÂNSITO



PARE
 Sinal recomendada de prioridade de trânsito Horizontal do Centro

Italo Samuel Gomes
 Secretário de Infraestrutura
 CRENCE 344559 RMP 08
 Portaria 01/07/2024

OCCORRÊNCIAS GEOGRÁFICAS	INÍCIO	FINAL
	448156,60 E 927149,28 N	448129,80 E 927197,78 N

QUANTO DE QUANTIDADES	ÁREA DA CANALETA	ÁREA DA PAVIMENTAÇÃO
	118,13 m²	699,18 m²

PREFEITURA MUNICIPAL DO CRATO
 SECRETARIA MUNICIPAL DE INFRAESTRUTURA


LOCAL: RUA SDO 1- DISTRITO DE DOM QUINTINO

OBRA: PAVIMENTAÇÃO ASFÁLTICA EM DIVERSAS LOCALIDADES DO MUNICÍPIO DE CRATO/CE

PLANTA BAIXA, DETALHAMENTO E SINALIZAÇÃO		
ESCALA	FRANCA	RESPONSÁVEL TÉCNICO
INDICADA	ÚNICA	
ÁREA MEDIDA	DATA	
778,44 m²	JUNHO/2024	

LEGENDA


- CANALETA A EXECUTAR
- PAVIMENTAÇÃO ASFÁLTICA A EXECUTAR
- MEIO FIO EXISTENTE
- EIXO DA LOCALIZAÇÃO
- MEIO FIO GRANÍTICO A CONSTRUIR

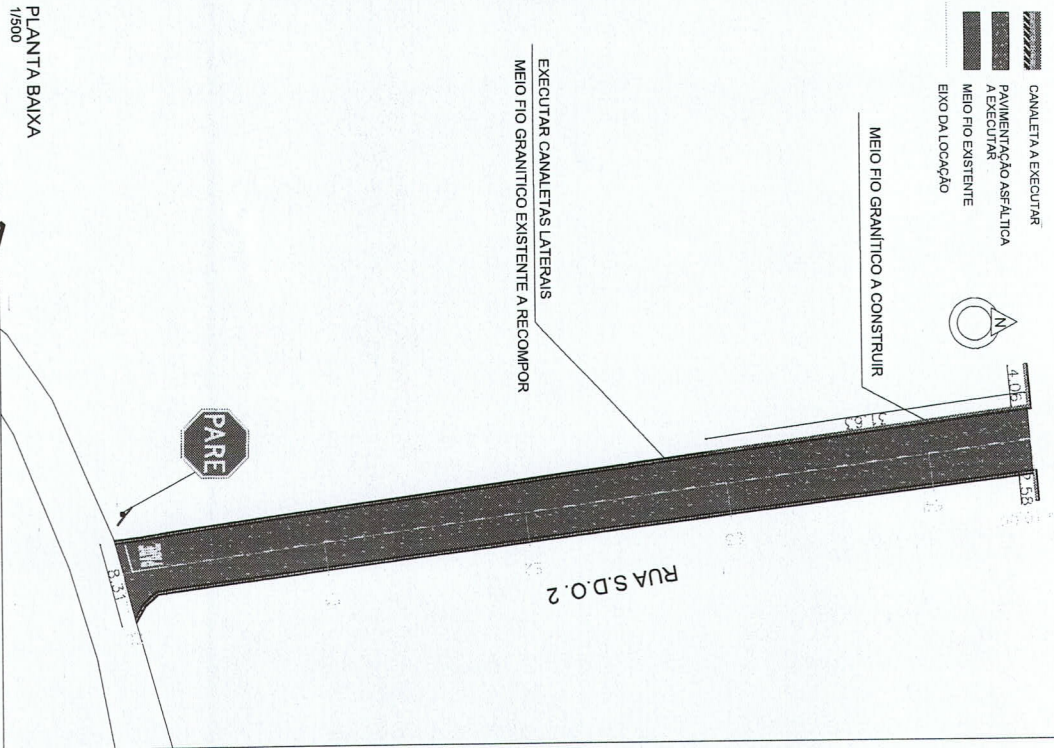

PLANTA BAIXA
1/500

QUADRO DE QUANTIDADES	
ÁREA DA CANALETA	77,36 m ²
ÁREA DA PAVIMENTAÇÃO	494,43 m ²


COORDENADAS GEORAFICAS	
INICIO	FINAL
448004 09 E 9221628,41 N	448169,25 E 9219483,31 N

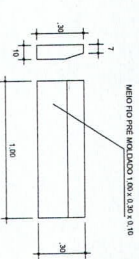


DETALHE MEIO FIO
SEM ESCALA



PLANTA DE LOCALIZAÇÃO
SEM ESCALA

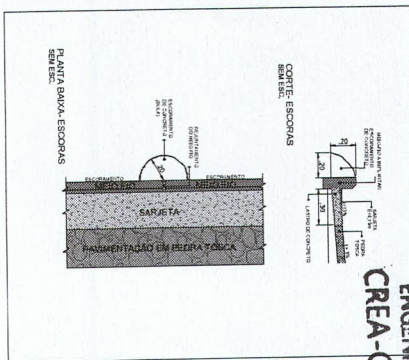

WAB
Engenharia Civil
CREA-CE 342575

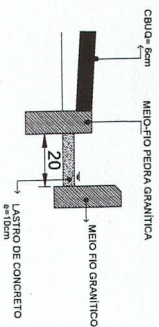

DETALHE CANALETA
SEM ESC.

SINALIZAÇÃO DE TRÂNSITO



R-1 - PARADA OBRIGATORIA



Placa no poste

PARE

Seguir recomendações de proporcionalidade definidas pelo Manual de Sinalização Horizontal do Cantam

Faixa de retenção (branca)

LEO - 2 Linhas de Fio Oposto - Linha Simples Seccionada (amarido ambar)

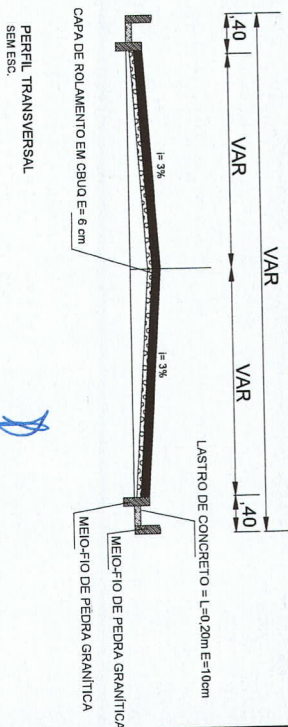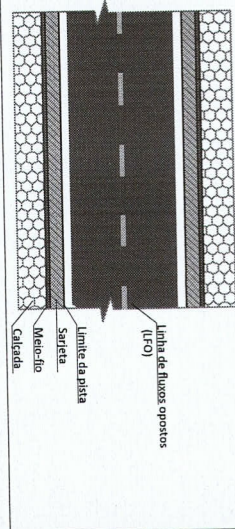

PREFEITURA MUNICIPAL DO CRATO
SECRETARIA MUNICIPAL DE INFRAESTRUTURA

LOCAL: RUA SDO 2- DISTRITO DE DOM QUINTINO
OBRA: PAVIMENTAÇÃO ASFÁLTICA EM DIVERSAS LOCALIDADES DO MUNICÍPIO DE CRATOICE



PLANTA BAIXA - DETALHAMENTO E SINALIZAÇÃO

ESCALA	FRANQUIA	RESPONSÁVEL TÉCNICO
INDICADA	ÚNICA	
ÁREA M ²	DATA	
571,88 m ²	JUNHO/2024	



Italo Samuel Gonçalves Dantas
Secretário de Infraestrutura
CREA/CE 344559 RNP 061897931-
CREA/CE 344559 RNP 061897931-CP



PLANTA DE LOCALIZAÇÃO
 SEM ESCALA

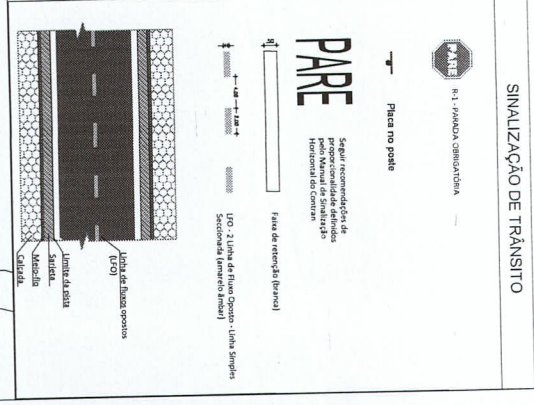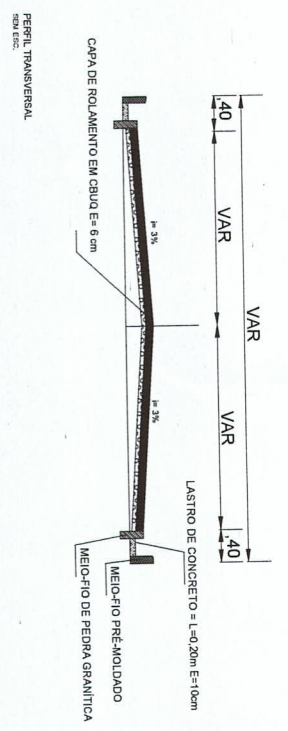

SINALIZAÇÃO DE TRÂNSITO

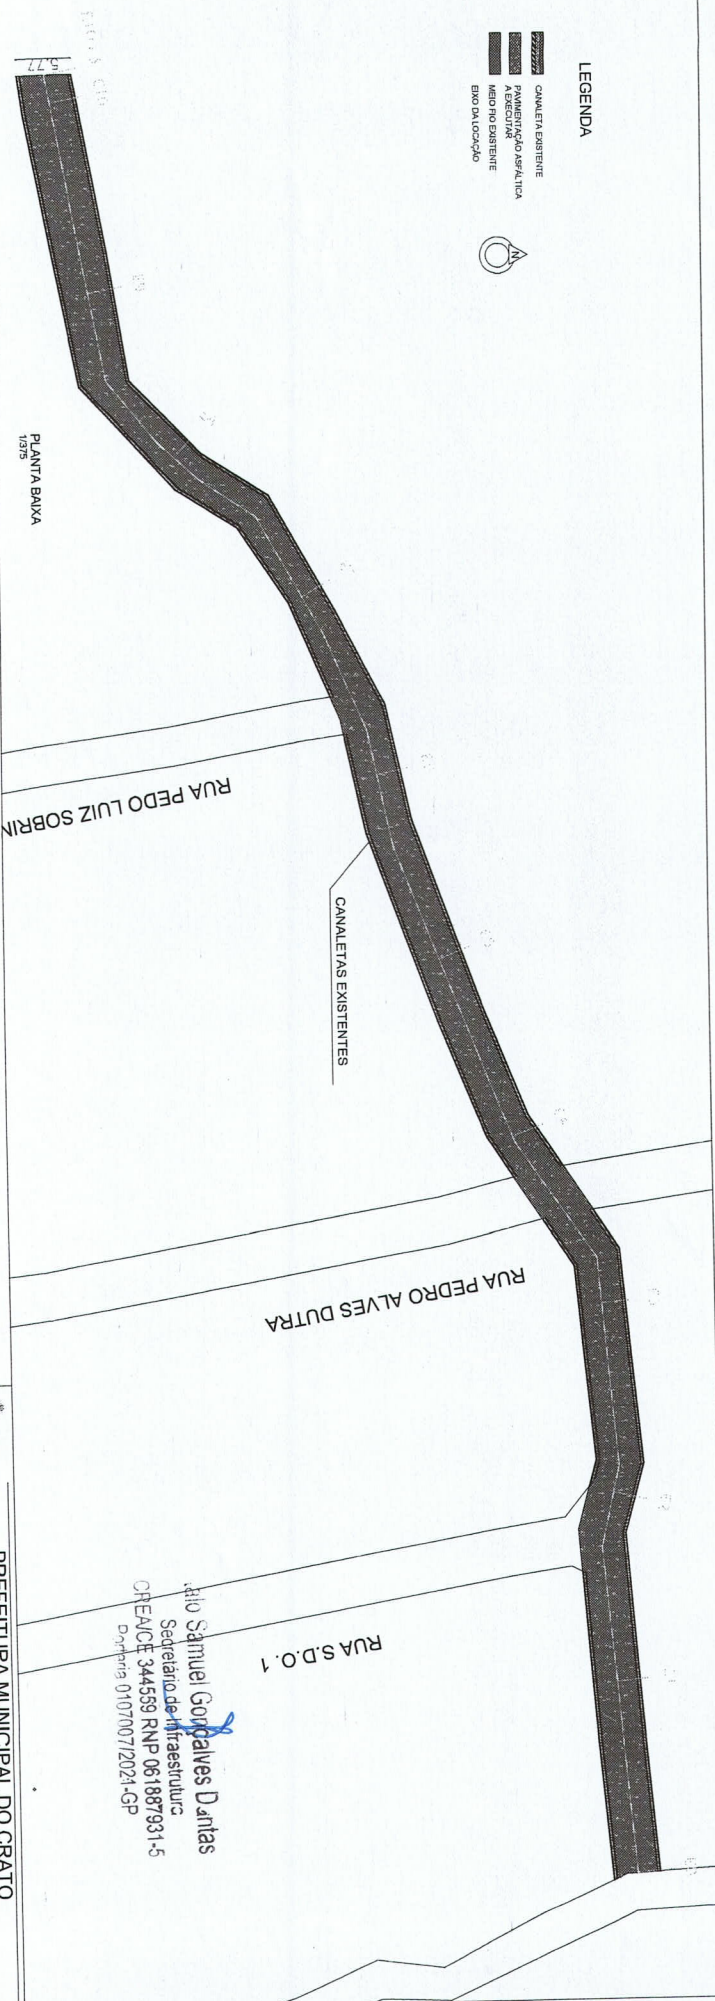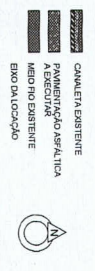

COORDENADAS GEODÉSICAS

INÍCIO	FINAL
444.164.03 E 8.271.563.28 N	447.977.14 E 8.271.524.14 N

QUANTIDADE DE QUANTIDADES

ÁREA DA PAVIMENTAÇÃO	819,09 m²
----------------------	-----------

Atividade Engenharia Civil
CREA-CE 342575

Dr. Samuel Gonçalves Dantas
 Secretário de Infraestrutura
 CREA/CE 344559 RNP 061887931-5
 Telefone 010770712024-GP


LOCAL: RUA SDO 3, DISTRITO DE DOM QUINTINO

PREFEITURA MUNICIPAL DO CRATO
SECRETARIA MUNICIPAL DE INFRAESTRUTURA


OBRA: PAVIMENTAÇÃO ASFÁLTICA EM DIVERSAS LOCALIDADES DO MUNICÍPIO DE CRATO/CE

PLANTA BAIXA, DETALHAMENTO E SINALIZAÇÃO

ESCALA INDICADA	FRANCA	UNICA	RESPONSÁVEL TÉCNICO
ÁREA VENTIDA	819,09 m²	DATA	JUNHO/2024

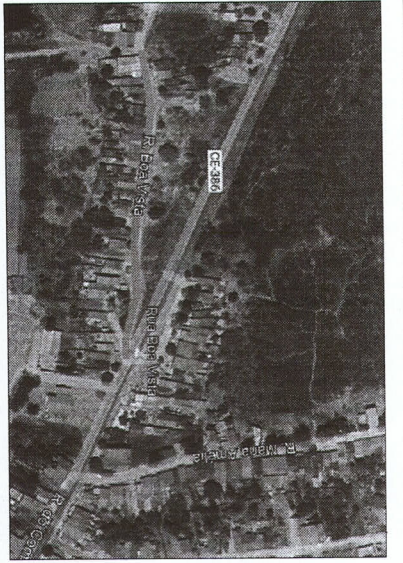


PLANTA DE LOCALIZAÇÃO
SEM ESCALA

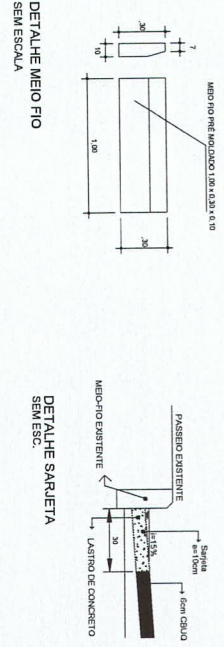

DETALHE MEIO FIO
SEM ESCALA

DETALHE SAREJETA
SEM ESC.

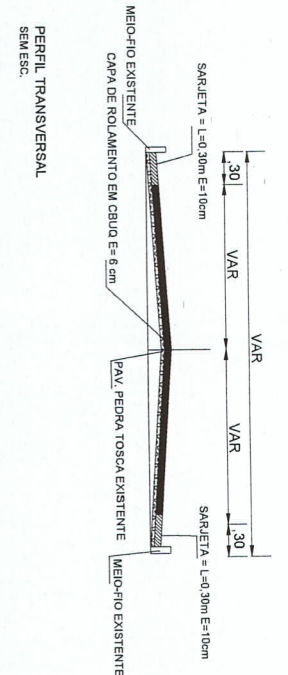

PERFIL TRANSVERSAL
SEM ESC.

SINALIZAÇÃO DE TRÂNSITO



PARE


Placa no poste

Seguir recomendações de proporcionalidade definidos pelo Manual de Sinalização Horizontal do Cantam




Faixa de retenção (branca)

LEO - 2 Linhas de Fio Oposto - Linhas Simples Seccionada (amarillo ambar)

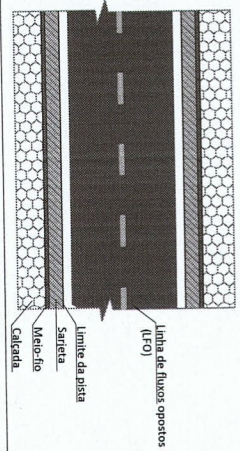

LEGENDA

- SAREJETA EXECUTAR
- PAVIMENTAÇÃO ASFÁLTICA A EXECUTAR
- MEIO FIO EXISTENTE
- EXCO DA LOCAÇÃO

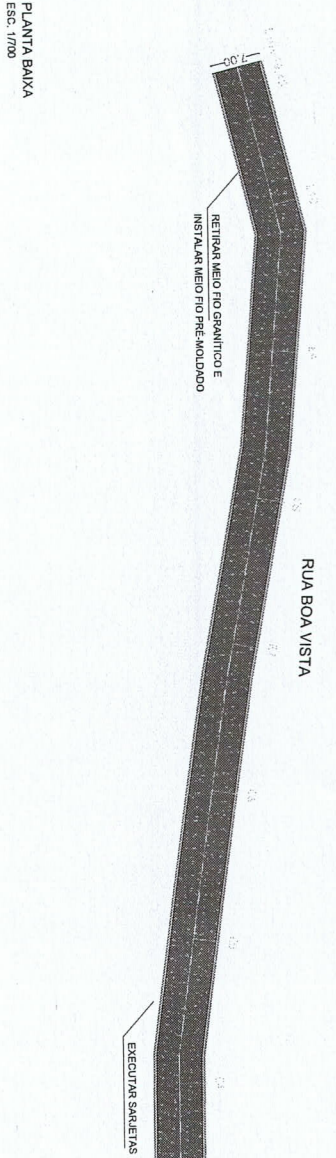

PLANTA BAIXA
ESC. 1/700

COORDENADAS GEOGRÁFICAS	
INÍCIO	FINAL
447463,49 E 9221735,26 N	447246,94 E 9221733,52 N

QUADRO DE QUANTIDADES	
ÁREA DA SAREJETA	131,67 m ²
ÁREA DA PAVIMENTAÇÃO	1.380,58 m ²

PREFEITURA MUNICIPAL DO CRATO
SECRETARIA MUNICIPAL DE INFRAESTRUTURA

LOCAL: RUA BOA VISTA - DISTRITO DE DOM QUINTINO

OBRA: PAVIMENTAÇÃO ASFÁLTICA EM DIVERSAS LOCALIDADES DO MUNICÍPIO DE CRATO/CE

PLANTA BAIXA, DETALHAMENTO E SINALIZAÇÃO	
ESCALA	INDICADA
FRANCHA	ÚNICA
RESPONSÁVEL TÉCNICO	
ÁREA MEF	1.492,26 m ²
DATA	JUNHO/2024

Renata Sáez de Almeida Barreira
 ENGENHEIRA CIVIL
CRTA-CE-342575

Labo Samuel Gonçalves Leite
 Secretário de Infraestrutura
 CREA/CE 344559 RNP 061847931
 CRP 14107007/2023-CP

LEGENDA

- PAVIMENTAÇÃO ASFALTICA A EXECUTAR
- MEIO FIO EXISTENTE
- EIXO DA LOCAÇÃO



PLANTA BAIXA
 ESC. 1/500



MEIO FIO GRANITICO EXISTENTE A RETIRAR
 INSTALAR MEIO FIO PRÉ-MOLDADO AO LONGO DA RUA




Renner Siqueira
 ENGENHEIRA CIVIL


CREA-CE 342575




PLANTA DE LOCALIZAÇÃO
 SEM ESCALA

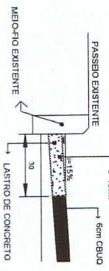

DETALHE SARJETA
 SEM ESC.

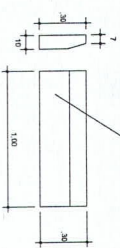

DETALHE MEIO FIO
 SEM ESCALA

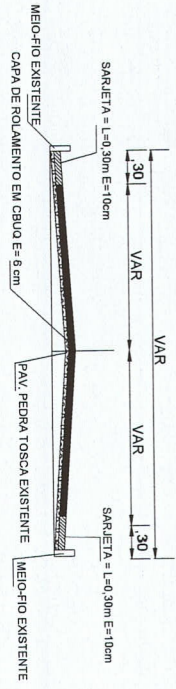

PERFIL TRANSVERSAL
 SEM ESC.

QUADRO DE QUANTIDADES	
ÁREA DA SARJETA	32,04 m ²
ÁREA DA PAVIMENTAÇÃO	331,08 m ²

COORDENADAS GEOGRÁFICAS	
INÍCIO	447480,81 E 9221727,36 N
FINAL	447470,03 E 9221675,05 N

SINALIZAÇÃO DE TRÂNSITO





R-1 - PARADA OBRIGATORIA


Placa no poste

PARE

Seguir recomendações de projeto para a instalação profissional de sinalização Horizontal do Contram.

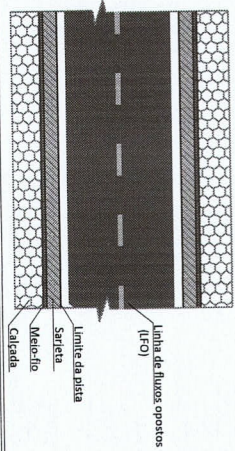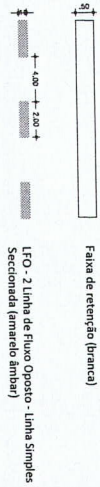

Italo Samuel Gonçalves
 Secretário de Infraestr.
 CRENCE 344559 RNP 06
 Portfólio 0107007/2024

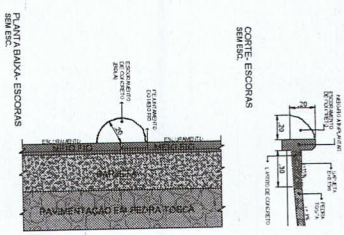




PREFEITURA MUNICIPAL DO CRATO
 SECRETARIA MUNICIPAL DE INFRAESTRUTURA

LOCAL: RUA DO POSTO - DISTRITO DE DOM QUINTINO
 OBRA: PAVIMENTAÇÃO ASFALTICA EM DIVERSAS LOCALIDADES DO MUNICIPIO DE CRATO/CE

PLANTA BAIXA, DETALHAMENTO E SINALIZAÇÃO	
ERCA	INDICADA
FRANCHA	ÚNICA
RESPONSÁVEL TÉCNICO	
ÁREA MET ²	163,12 m ²
DATA	JUNHO/2024

LEGENDA

- SARJETA A EXECUTAR
- PAVIMENTAÇÃO ASFÁLTICA A EXECUTAR
- MEIO-FIO EXISTENTE
- EIXO DA LOCAÇÃO
- CANALETA DE INTERSEÇÃO

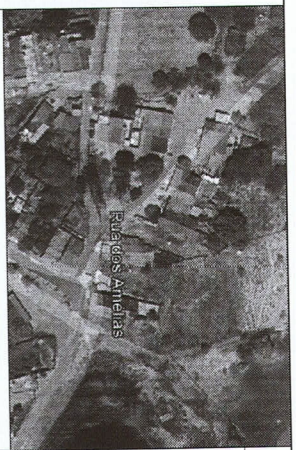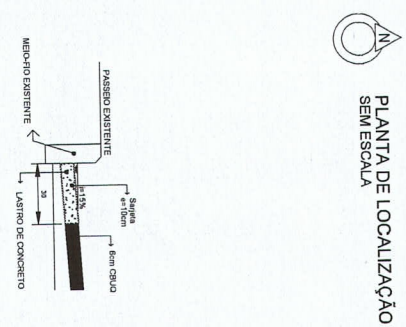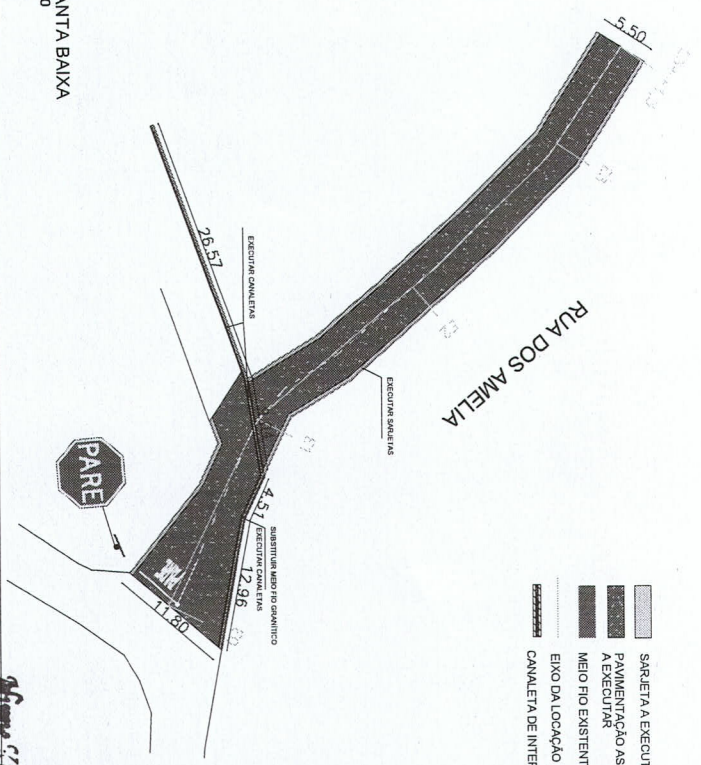

SINALIZAÇÃO DE TRÂNSITO




Placa no poste

PARE




Seguir recomendações de proporcionalidade definidos pelo Manual de Sinalização Horizontal do Contran

Faixa de retenção (branca)

UFO - 2 Linha de Fluxo Oposto - Linha Simples Seccionada (amarido ambar)

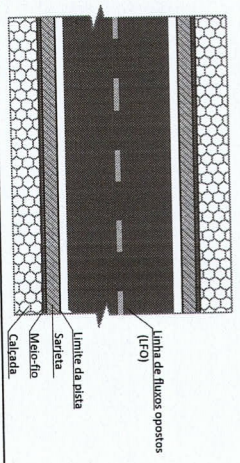


CORTE: ESCORRAS SEM ESC.

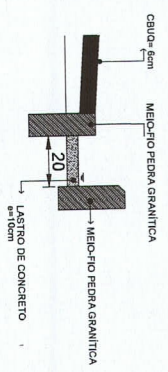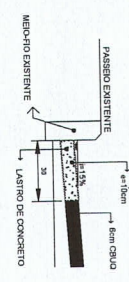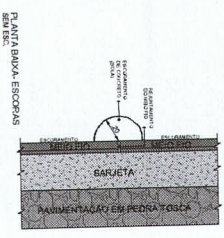


DETALHE CANALETA SEM ESC.

PLANTA BAIXA 1/500

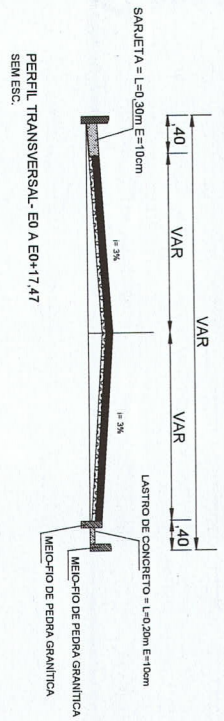

PERFIL TRANSVERSAL - E0 A E0+17,47 SEM ESC.

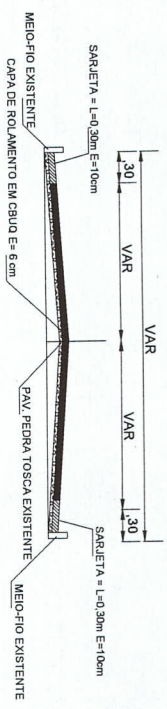

PERFIL TRANSVERSAL - E0+17,47 A E3+1,3 SEM ESC.

QUADRO DE QUANTIDADES	
ÁREA DA CANALETA	17,62 m²
ÁREA DA SARJETA	31,54 m²
ÁREA DA PAVIMENTAÇÃO	376,38 m²

COORDENADAS GEOMÉTRICAS	
INÍCIO	FINAL
447.886,98 E 9.221.775,47 N	447.872,94 E 9.221.820,25 N

PREFEITURA MUNICIPAL DO CRATO SECRETARIA MUNICIPAL DE INFRAESTRUTURA

LOCAL: RUA DOS AMÉLIAS - DISTRITO DE DOM QUINTINO
OBRA: PAVIMENTAÇÃO ASFÁLTICA EM DIVERSAS LOCALIDADES DO MUNICÍPIO DE CRATOICE

PLANTA BAIXA, DETALHAMENTO E SINALIZAÇÃO

ESCALA:	INDICADA	PRANCHA:	ÚNICA	DATA:	JUNHO/2024
ÁREA MEC:	407,65 m²	RESPONSÁVEL TÉCNICO:			

Samuel Gonçalves Dantas
Secretário de Infraestrutura
FONECE 344559 RMP 061887331-4
E-MAIL: samuel@crato.ce.gov.br
CEL: 3319 010700712021-CP



- LEGENDA**
- CANALETAS EXISTENTES
 - PAVIMENTAÇÃO ASFÁLTICA A EXECUTAR
 - MEIO TIO EXISTENTE
 - EM ODA LOCALIZAÇÃO

RUA ODETE DE SOUSA

CANALETAS EXISTENTES




4.07

PLANTA BAIXA- E0 A E5
1/250

5.00

4.00


PLANTA BAIXA- E5 A E8+18
1/250

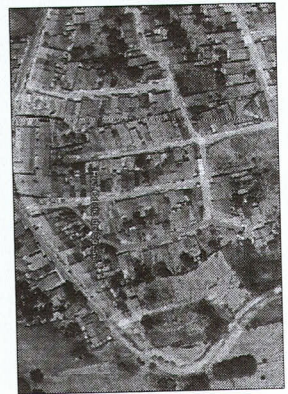

PLANTA DE LOCALIZAÇÃO SEM ESCALA

QUANTIDADE DE QUANTIDADES	558,92 m²
ÁREA DA PAVIMENTAÇÃO	558,92 m²

COORDENADAS GEODÉSICAS	
INÍCIO	448189,46 E 821921,81 N
FINAL	448189,46 E 821921,81 N

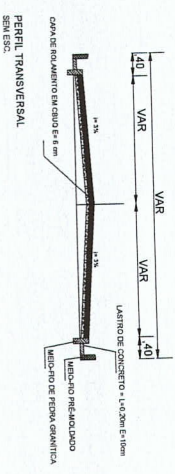

Almeida
Almeida
 ENGENHEIRA CIVIL
 CREA-CE 342575

Italo Samuel
 Secretário de Infra-estrutura
 CREA-CE 344559 R.N. 10770
 Portaria 01070071272

SINALIZAÇÃO DE TRÁNSITO



Placa no poste


PARE

Seguir recomendações de prioridade de trânsito definidas pelo Manual de Sinalização Municipal de Crato.

faixa de retenção (branco)

UO - 2,10m de Placa Oposto - 1,40m Simples

Seccional (branco e amarelo)

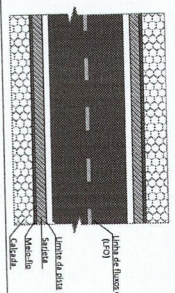

PREFEITURA MUNICIPAL DO CRATO
 SECRETARIA MUNICIPAL DE INFRAESTRUTURA

LOCAL: RUA ODETE DE SOUSA - DISTRITO DE DOM QUINTINO
 OBRA: PAVIMENTAÇÃO ASFÁLTICA EM DIVERSAS LOCALIDADES DO MUNICÍPIO DE CRATOICE


PLANTA BAIXA, DETALHAMENTO E SINALIZAÇÃO

ESCALA	INDICADA	PRIMEIRA	ÚNICA	RESPONSÁVEL TÉCNICO
ÁREA ÚTIL	558,92 m²	DATA	JUNHO/2024	



PLANTA DE LOCALIZAÇÃO SEM ESCALA

DET. CANALETA DE INTERSECÇÃO SEM ESCALA

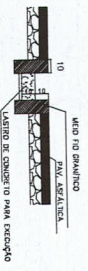

QUADRO DE QUANTIDADES	
ÁREA DA PAVIMENTAÇÃO	396,16 m ²
COORDENADAS GEOGRÁFICAS	
INÍCIO	448004,09 E 9221928,41 N
FINAL	448043,28 E 9221953,95 N

Assinatura
Secretaria de Infraestrutura
ENGENHEIRA CIVIL
CREA-CE 342575




SINALIZAÇÃO DE TRÂNSITO



Placa no poste

PARE

Seguir recomendações de proporcionalidade definidos pelo Manual de Sinalização Horizontal do Contran

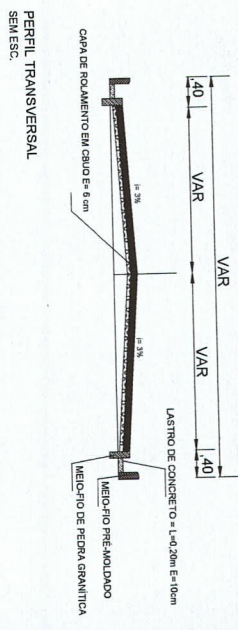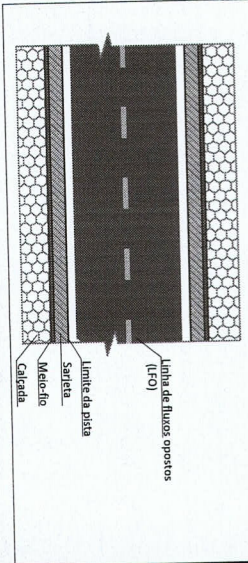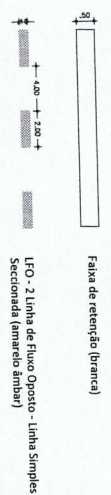

Maílo Samuel Gonçalves
 Secretário de Infraestrutura
 CREA/CE 344589-RNP 061887
 Portaria 0107007/2024

PREFEITURA MUNICIPAL DO CRATO
SECRETARIA MUNICIPAL DE INFRAESTRUTURA


LOCAL: RUA PEDRO LUIZ SOBRINHO - DISTRITO DE DOM QUINTINO

OBRA: PAVIMENTAÇÃO ASFÁLTICA EM DIVERSAS LOCALIDADES DO MUNICÍPIO DE CRATO/CE

PLANTA BAIXA, DETALHAMENTO E SINALIZAÇÃO	
ESCALA:	INDICADA
FRANQUISA:	ÚNICA
DATA:	JUNHO/2024
ÁREA MÉDIA:	396,16 m ²
RESPONSÁVEL TÉCNICO	

- LEGENDA**
- CANALETA ESCURIR
 - PAVIMENTAÇÃO ASFÁLTICA
 - MEIO FIO A CONSTRUIR
 - MEIO FIO A LOCAÇÃO

SOUSA



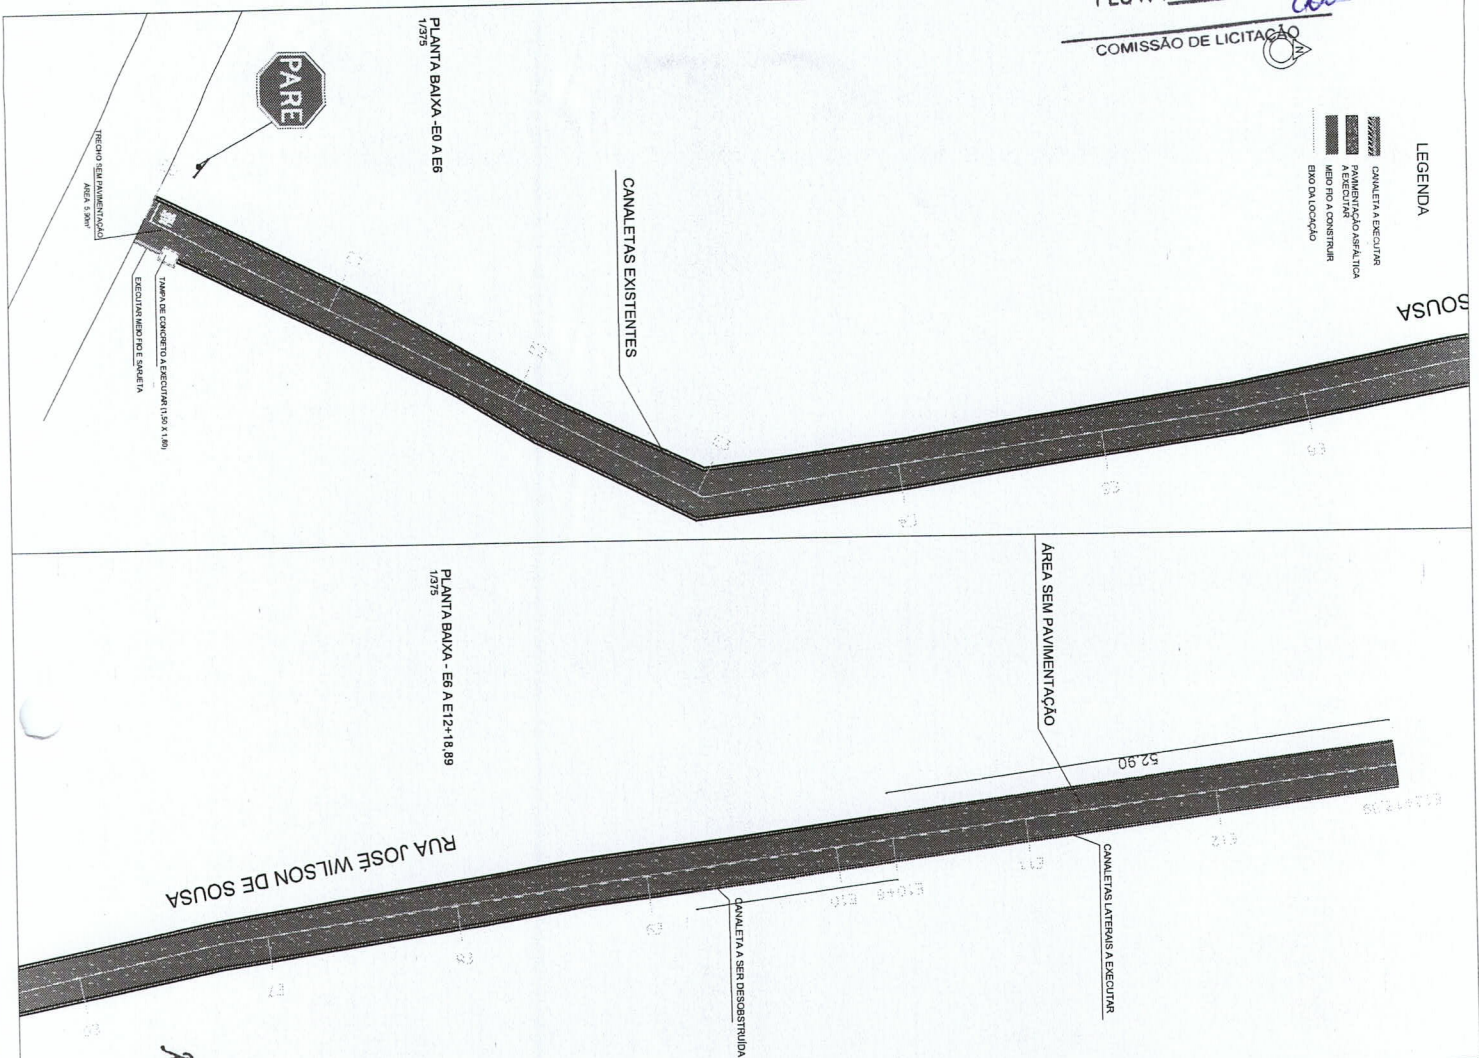


PLANTA BAIXA - E0 A E8
1/25

PLANTA BAIXA - E6 A E12-18.89
1/25

Engenheiro Civil
Engenharia Civil
CREA-CE 342575

PLANTA DE LOCALIZAÇÃO SEM ESCALA

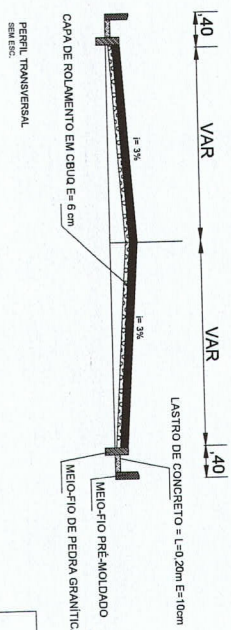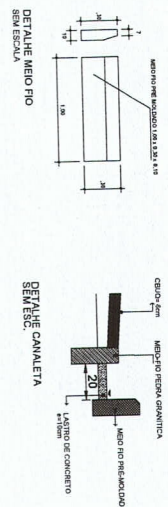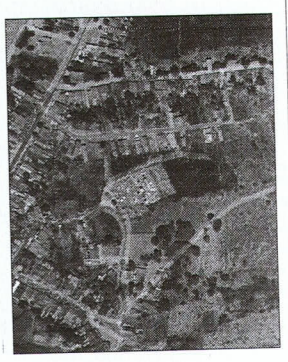



QUANTIDADE DE QUANTIDADES

ÁREA DA CANALETA	42,24 m²
ÁREA DA PAVIMENTAÇÃO	1014,59 m²

COORDENADAS GEODÉSICAS

INÍCIO	447568,01 E 927169,14 N	448984,38 E 927083,73 N
FINAL		

Italo Samuel Gonçalves
Secretário de Infraestrutura
CREACE 344539 RNP 0616
Portaria 01/07007/2024

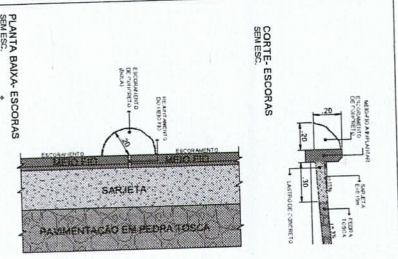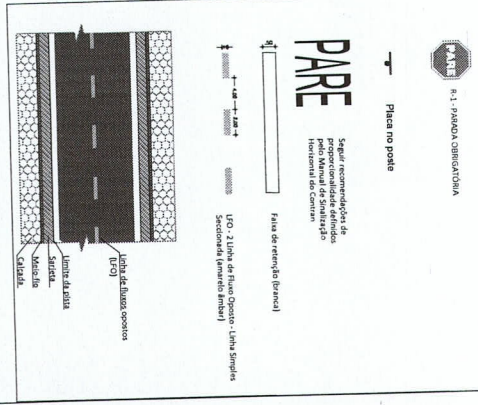

PREFEITURA MUNICIPAL DO CRATO
SECRETARIA MUNICIPAL DE INFRAESTRUTURA

LOCAL: RUA JOSÉ WILSON DE SOUSA, DISTRITO DE DOM QUINTINO

OBRA: PAVIMENTAÇÃO ASFÁLTICA EM DIVERSAS LOCALIDADES DO MUNICÍPIO DE CRATOICE


PLANTA BAIXA, DETALHAMENTO E SINALIZAÇÃO

ESCALA	INDICADA	FRANCA	ÚNICA	RESPONSÁVEL TÉCNICO
ÁREA MEDIDA	1.115,82 m²	DATA	JUNHO/2024	


PAVIMENTAÇÃO A RECOMPOR

LEGENDA

- CANALETA EXISTENTE
- PAVIMENTAÇÃO ASFÁLTICA A EXECUTAR
- MEIO FIO EXISTENTE
- MEIO FIO A RETIRAR
- ENROCAMENTO DE PEDRA ARGAMASSADA




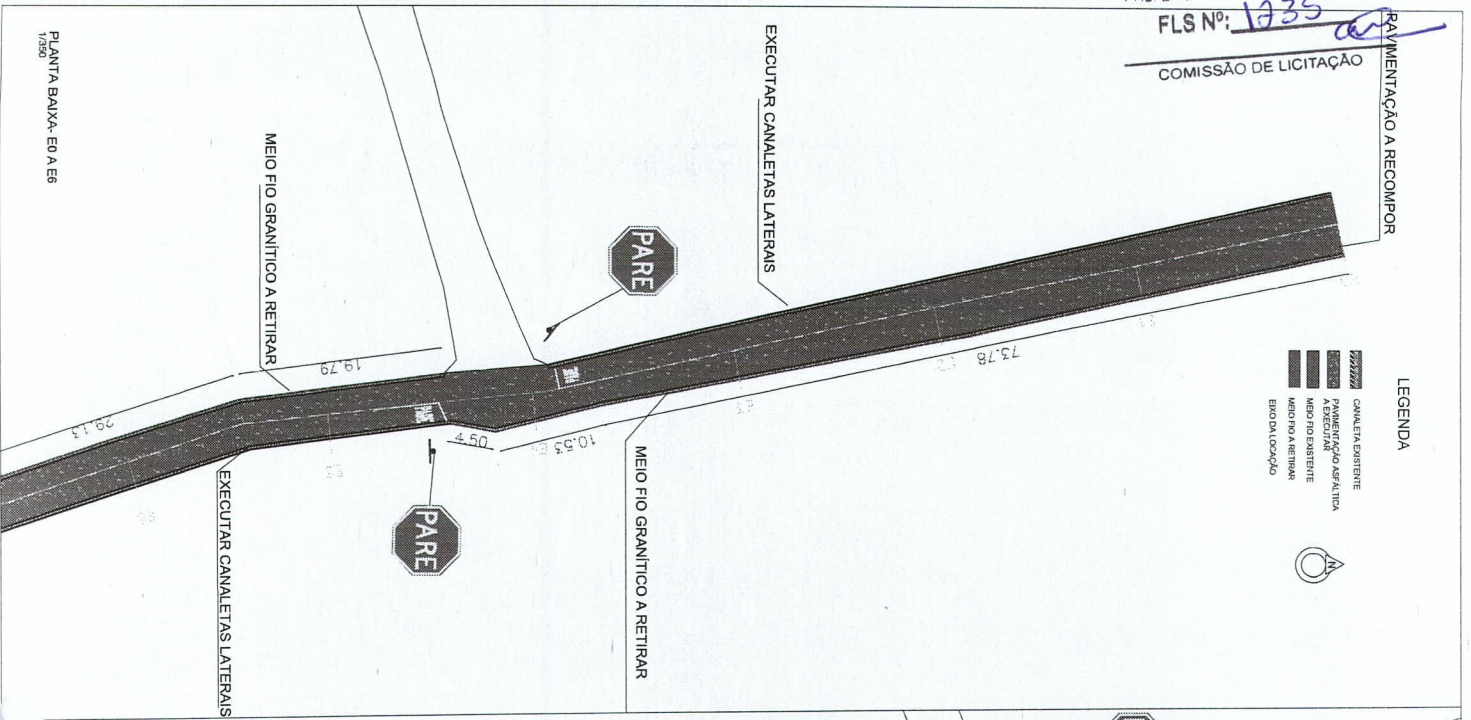


PLANTA BAIXA- E0 A E6
1/350

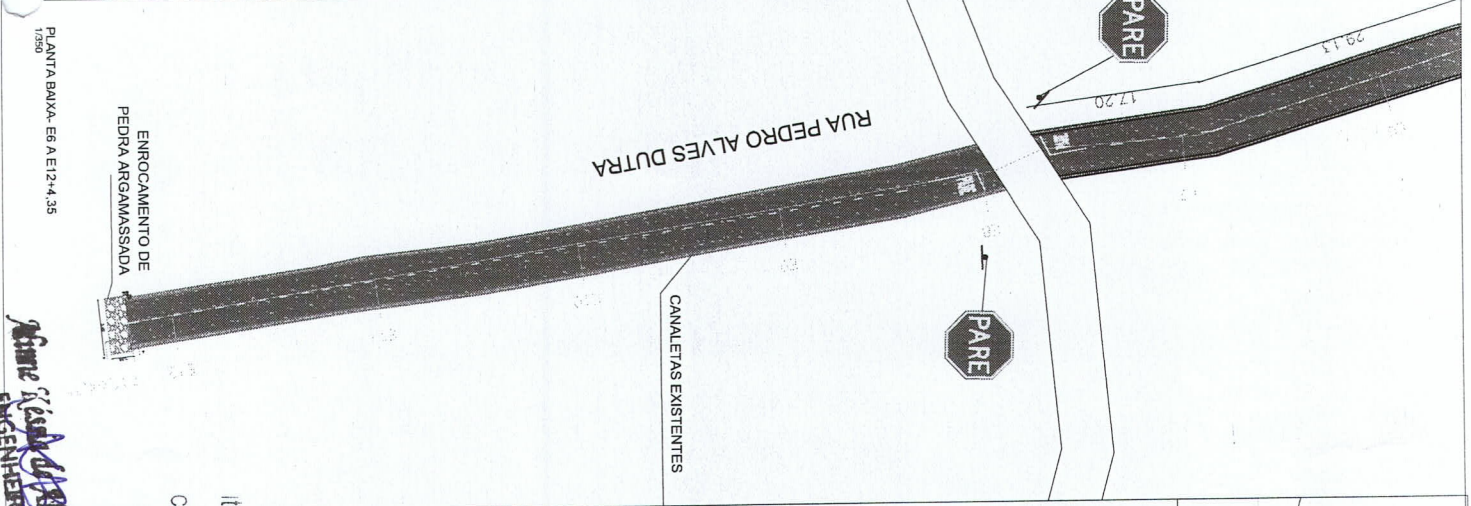

PLANTA BAIXA- E6 A E12-4-35
1/350


Renata Rêgo da Fonseca Amorim
 ENGENHEIRA CIVIL
 CREA-CE 342575

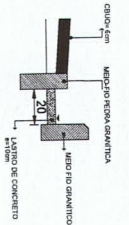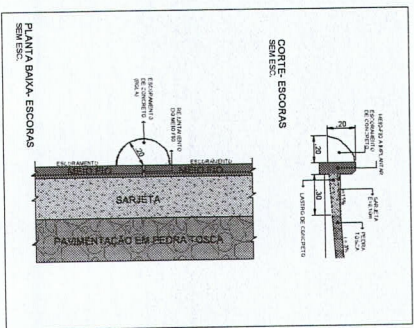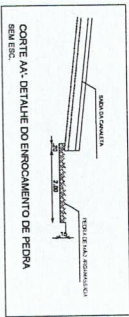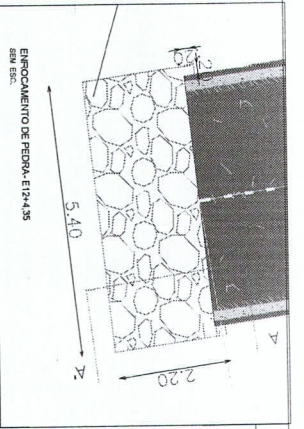


QUANTO DE QUANTIDADE	
ÁREA DA CANALETA	113,84 m²
ÁREA DA PAVIMENTAÇÃO	1.089,50 m²

COORDENADAS GEODÉSICAS	
INÍCIO	448092,31 E 521179,46 N
FINAL	448107,22 E 521149,81 N

PLANTA DE LOCALIZAÇÃO SEM ESCALA

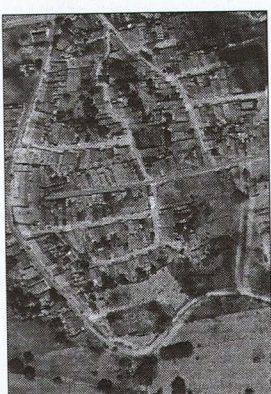

SINALIZAÇÃO DE TRÁNSITO

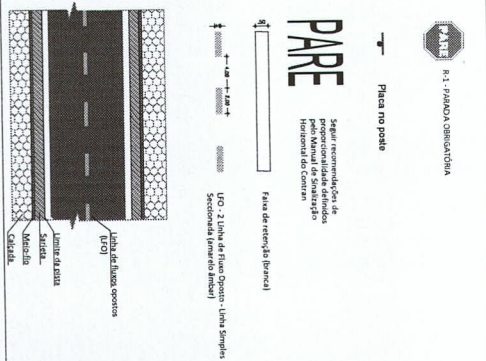

Italo Samuê Gonçalves
 SECRETÁRIO DE INFRAESTRUTURA
 CREA/CE 344559 RNP 06188766CAL
 Portaria 0107000702021-1-1P
PREFEITURA MUNICIPAL DO CRATO
SECRETARIA MUNICIPAL DE INFRAESTRUTURA
 OBRA: PAVIMENTAÇÃO ASFÁLTICA EM DIVERSAS LOCALIDADES DO MUNICÍPIO DE CRATOICE


PLANTA BAIXA, DETALHAMENTO E SINALIZAÇÃO	
ESCALA INDICADA	FRANCA ÚNICA
ÁREA METRO	1.209,53 m²
DATA	JUNHO/2024
RESPONSÁVEL TÉCNICO	

COMISSÃO DE LICITAÇÃO



PLANTA DE LOCALIZAÇÃO SEM ESCALA


- LEGENDA**
- CANALETA EXECUTAR
 - PAVIMENTAÇÃO ASFÁLTICA
 - EXECUTAR
 - MEIO-FIO EXISTENTE
 - ÁREA DA LOCALIZAÇÃO

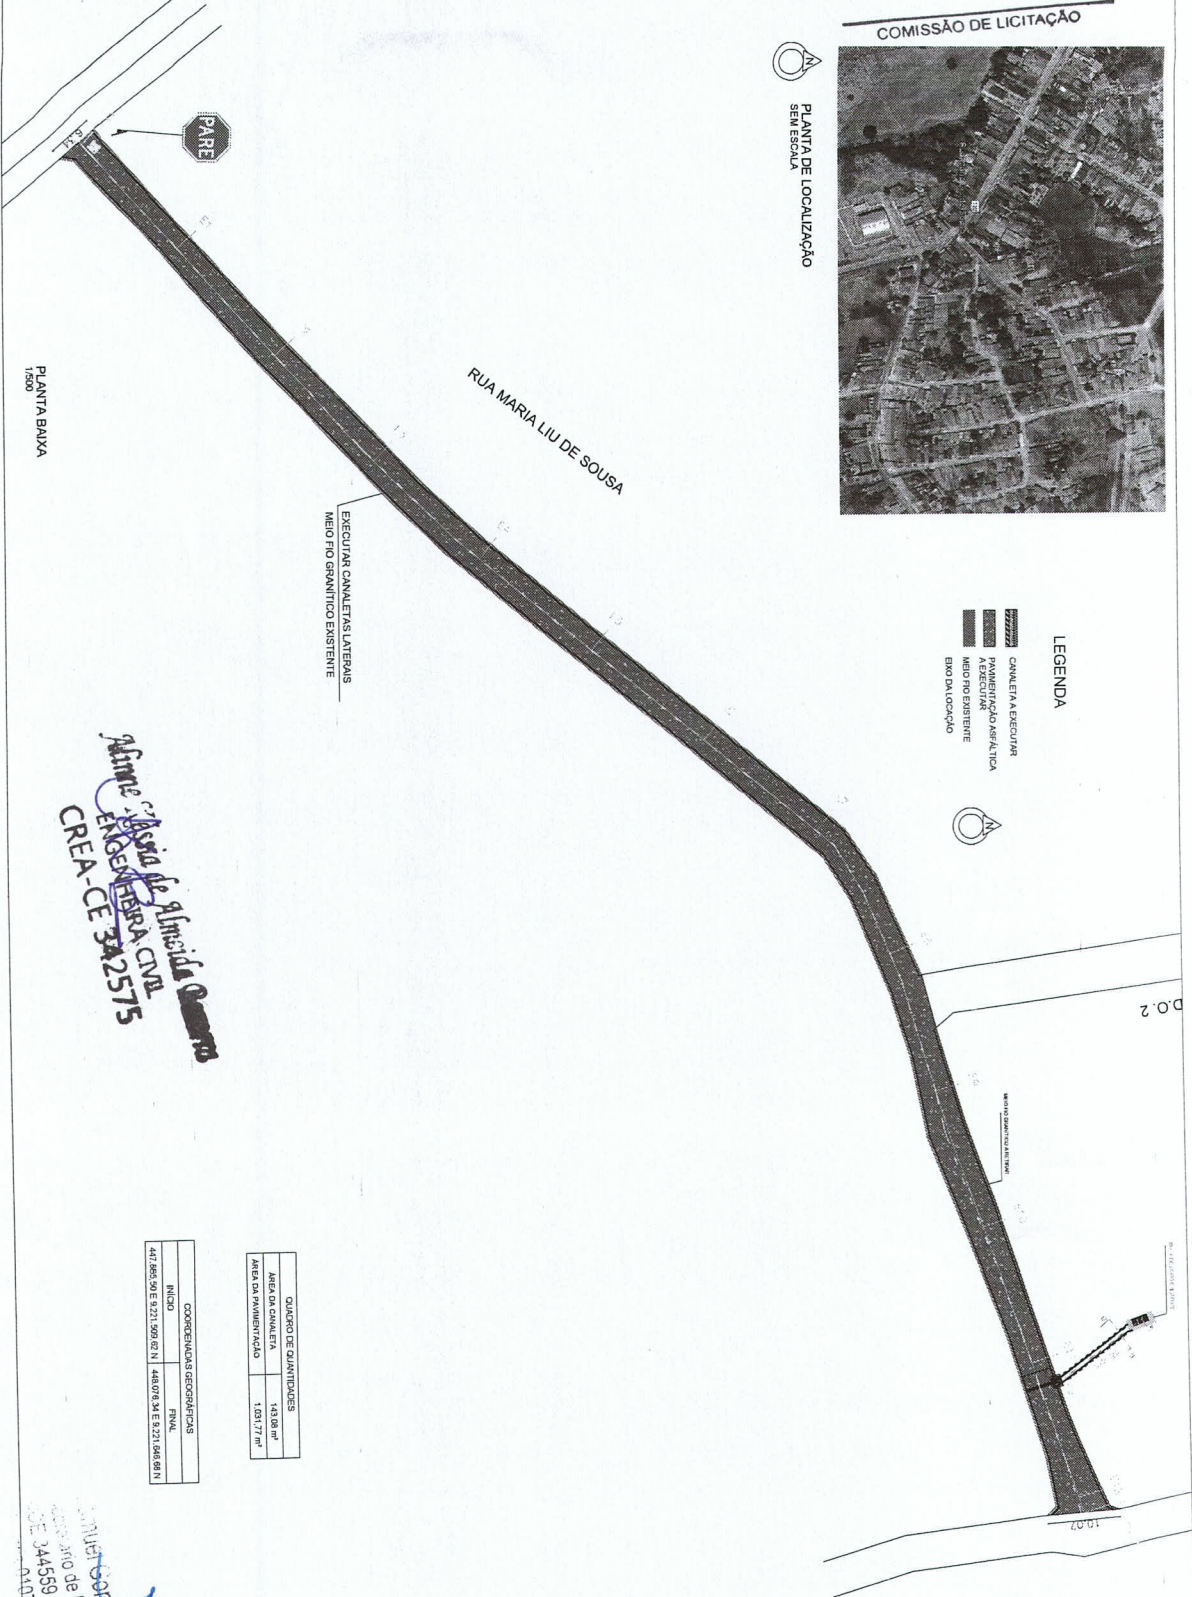


Alfina Maria de Almeida Queiroz
ENGENHEIRA CIVIL
CREA-CE 322575

QUANTIDADE DE QUANTIDADES	
ÁREA DA CANALETA	143,08 m ²
ÁREA DA PAVIMENTAÇÃO	1.031,77 m ²

COORDENADAS GEODÉSICAS	
INÍCIO	FINAL
447.865,50 E 8.221.509,02 N	448.076,34 E 8.221.846,68 N

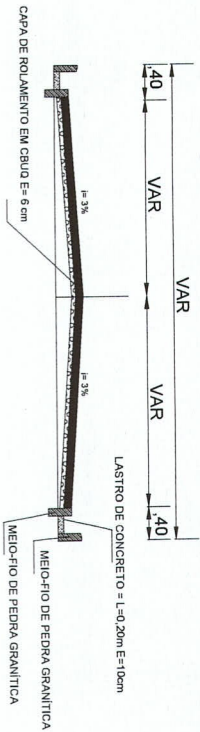


PERFIL TRANSVERSAL SEM ESC.

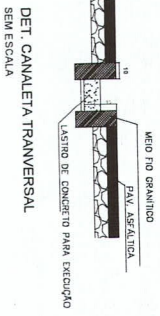


DET. CANALETA TRANSVERSAL SEM ESCALA


SINALIZAÇÃO DE TRÁNSITO

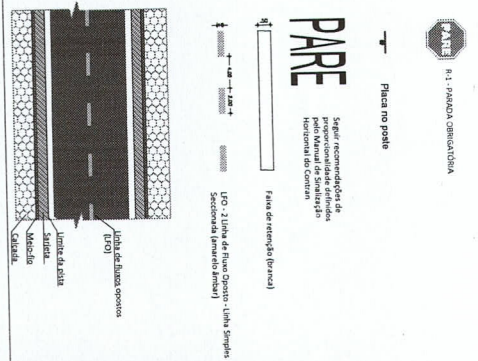

DETALHE CANALETA

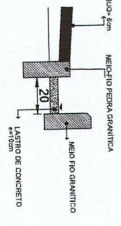

CORTE ESCORAS

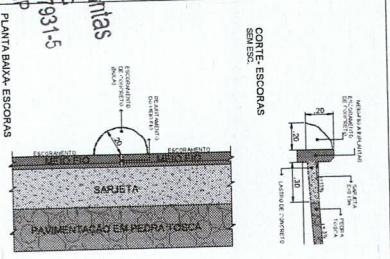

Conceição Dantas
Engenheira de Infraestrutura
RNP 061887931-5
CE 344559 RNP 061887931-5
MAT 070171221-GP

PREFEITURA MUNICIPAL DO CRATO
SECRETARIA MUNICIPAL DE INFRAESTRUTURA

LOCAL: RUA MARIA LUI DE SOUSA, DISTRITO DE DOM QUINTINO
OBRA: PAVIMENTAÇÃO ASFÁLTICA EM DIVERSAS LOCALIDADES DO MUNICÍPIO DE CRATOICE

PLANTA BAIXA, DETALHAMENTO E SINALIZAÇÃO

ESCALA	INDICADA	FRANQUIA	DATA	RESPONSÁVEL TÉCNICO
ÁREA MÉDIA	1.174,67 m ²	01/03	JUNHO/2024	