





BOCA DE LOBO EXISTENTE

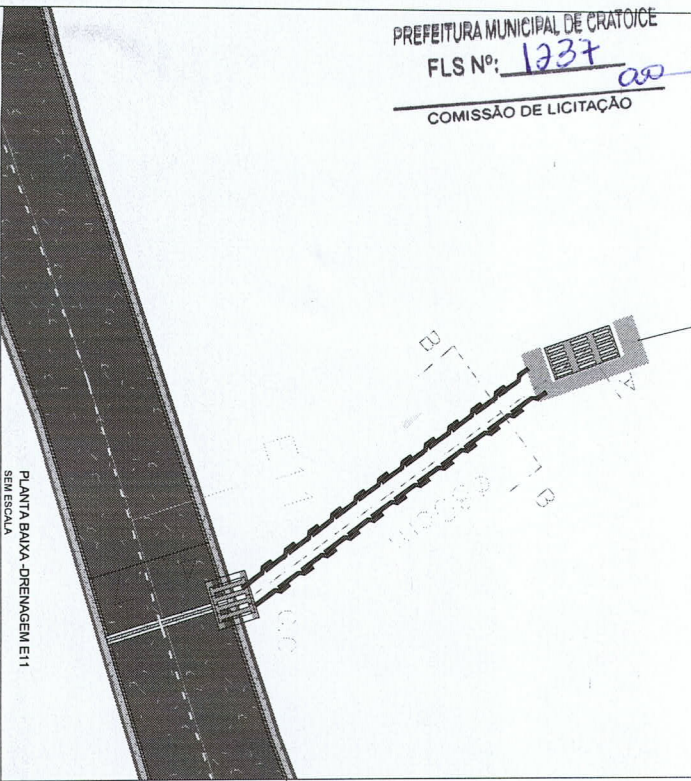


**NERVURAS
PLANTA**

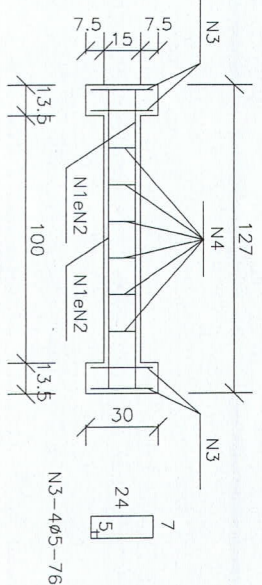


CORTE

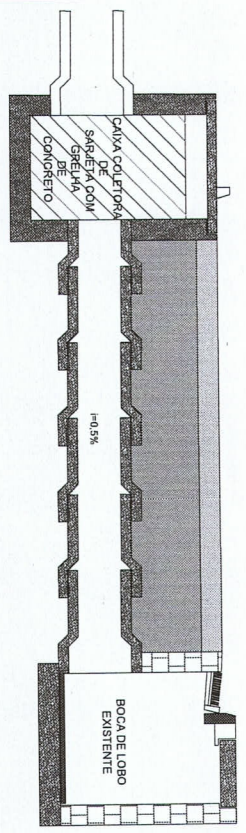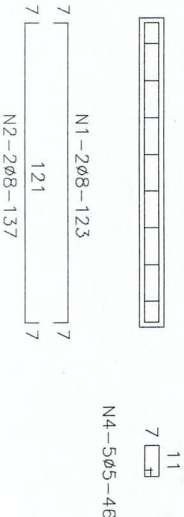


CORTE AA - DRENAGEM E11
SEM ESCALA

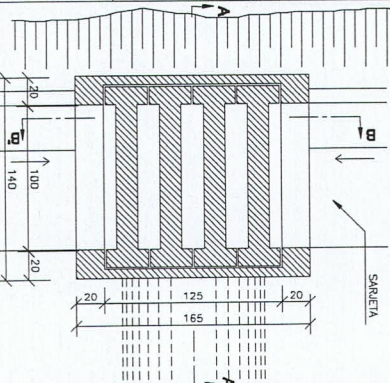

PLANTA BAIXA - CAIXA COLETOIRA DE SARJETEA
SEM ESCALA

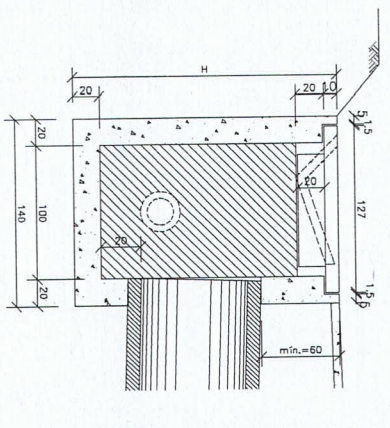

CORTE AA - CAIXA COLETOIRA DE SARJETEA
SEM ESCALA

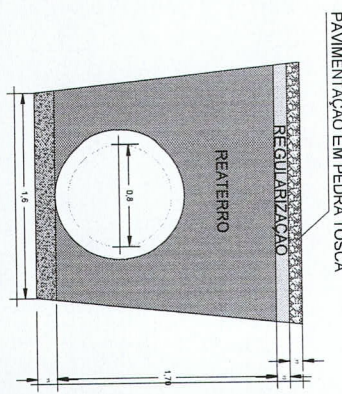

CORTE BB - DRENAGEM E11
SEM ESCALA

TABELA DE ARMADURA

N	DIÁMETRO (mm)	QUANTIDADE UNITÁRIA (kg)	PESO TOTAL (kg)
1	8,0	2,48	0,40
2	8,0	2,74	0,40
3	8,0	0,18	0,14
4	5,0	2,74	0,14
TOTAL			3,02

QUANTIDADES UNITÁRIAS (4 NERVURAS)

Quantidade	TC201	m²	0,082
408 Ø8-50	kg	3,2	12,06
Formas	m²	1,38	

QUANTIDADES UNITÁRIAS (CAIXA)

H (m)	CONCRETO (ca. 3 TUBOS) (m³)	Ø=100	Ø=100
2,0	2,100/CS202	2,080/CS203	5,00
H (m)	Ø=100	Ø=100	Ø=100
2,0	CS201 e CS204	50,30	15,00
			5,00

Engenheiro Civil
CREA-CE 342575

Samuel Gonçalves Dantas
 Secretário de Infraestrutura
 CREMÉCE 344559 RNP 061887931-4
 Telefone 01070712021-4 GP

PREFEITURA MUNICIPAL DO CRATO
SECRETARIA MUNICIPAL DE INFRAESTRUTURA

LOCAL: RUA MARIA LUI DE SOUSA, DISTRITO DE DOM QUINTINO

OBRA: PAVIMENTAÇÃO ASFALTICA EM DIVERSAS LOCALIDADES DO MUNICIPIO DE CRATOICE

DETALHAMENTO - CAIXA COLETOIRA DE SARJETEA

ESCALA INDICADA: JUNHO/2024

ÁREA MENOR: 1,174,67 m²





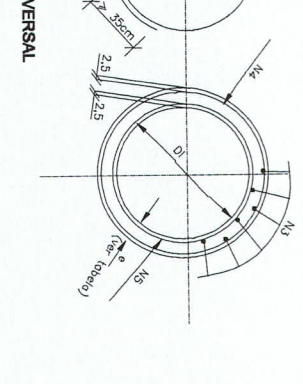


TABELA DE ARMADURAS (POR METRO DE TUBO)	
TUBOS TIPO CA-1 (48N1)	
FORMAS	ARMADURAS (CA-80B)
D1(cm)	N Ø ESP Q. COMP.
	cm cm
60	1 3,4 15 14
8	2 4,6 10 10
	10 10 240

CA-1 (ALTURA DE ATERRIO) 1,0 m ≤ 3,5m	
RESUMO DE AÇO	
BITOLA	60
Ø	PESO(9)
3,4	0,071
4,2	0,109
4,6	0,130
5,0	0,154
6,0	0,222
TOTAIS	4

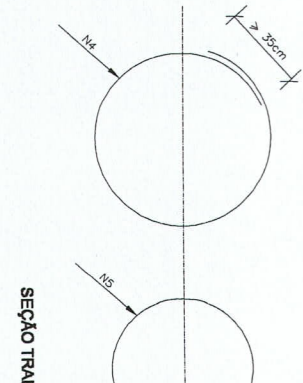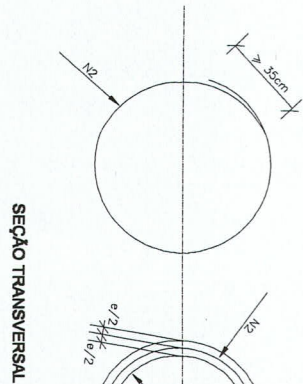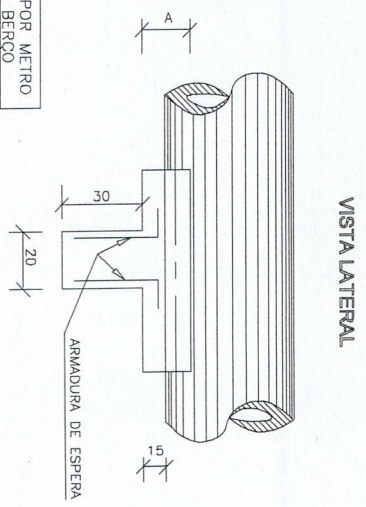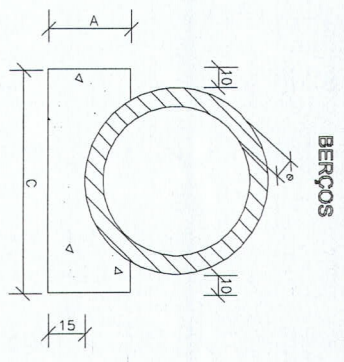

QUANTIDADES UNITÁRIAS DOS DENTES SIMPLES		
DIÂMETRO (cm)	CONCRETO (m³)	ARMADURA (kg)
60	0,038	0,500

QUANTIDADES POR METRO LINEAR DE BERÇO SIMPLES		
DIÂMETRO (m)	CONCRETO (m³)	FORMA (m²)
60	0,225	0,60

QUADRO DE DIMENSÕES (cm)						
DIÂMETRO	A	B	C	E	F	B
60	30	20	96	-	-	-

Engenheiro Civil
CREA-CE 34.2575


Italo Samuel Gonçalves Dantas
 Secretário de Infraestrutura

PREFEITURA MUNICIPAL DO CRATO
SECRETARIA MUNICIPAL DE INFRAESTRUTURA

LOCAL: RUA MARIA LUI DE SOUSA, DISTRITO DE DOM QUINTINO
 OBRA: PAVIMENTAÇÃO ASFALTICA EM DIVERSAS LOCALIDADES DO MUNICIPIO DE CRATO/CE

DETALHE- TUBOS DE CONCRETO


ESCALA	INDICADA	PRANCHAS	03/03	RESPONSÁVEL TÉCNICO
ÁREA MÉDIA	1.174,67 m²	DATA	JUNHO/2024	

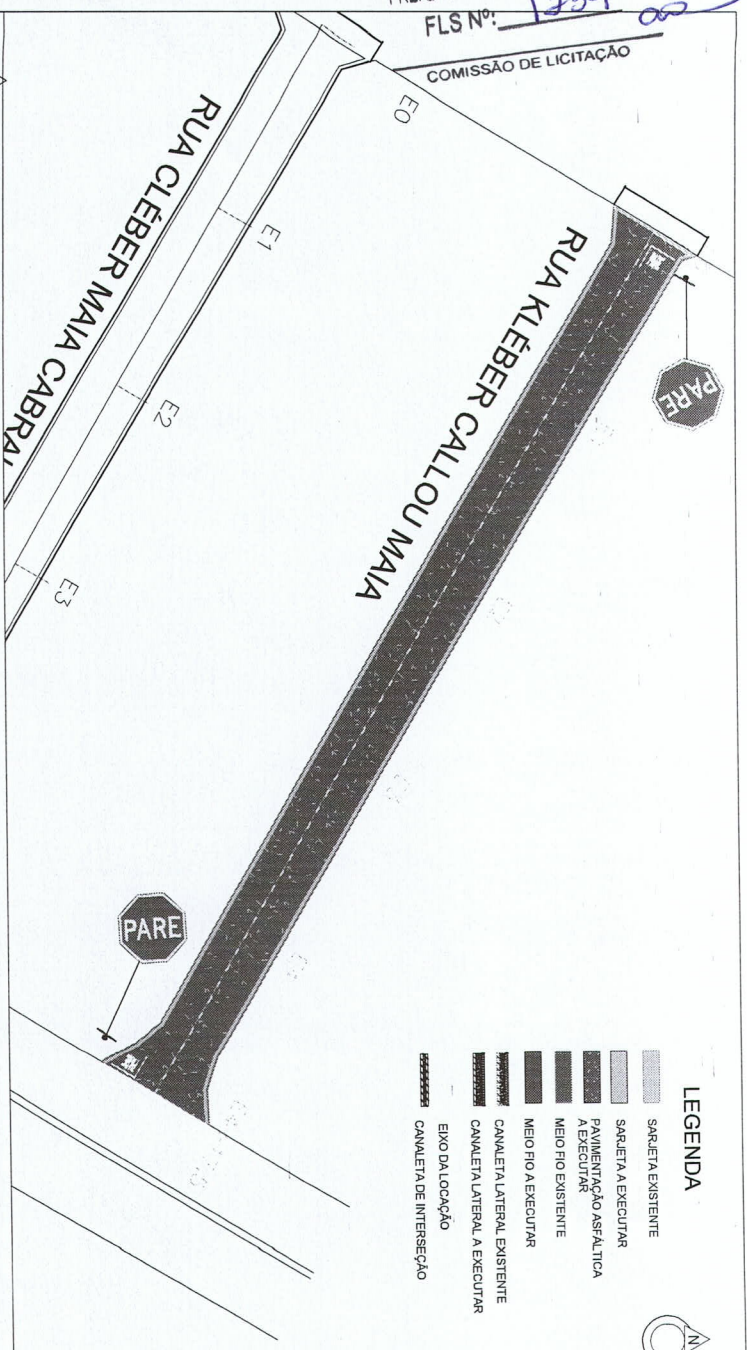

LEGENDA

- SARJETEA EXISTENTE
- SARJETEA A EXECUTAR
- PAVIMENTAÇÃO ASFÁLTICA A EXECUTAR
- MEIO FIO EXISTENTE
- MEIO FIO A EXECUTAR
- CANALETA LATERAL EXISTENTE
- CANALETA LATERAL A EXECUTAR
- EIXO DA LOCAÇÃO
- CANALETA DE INTERSEÇÃO


SINALIZAÇÃO DE TRÂNSITO

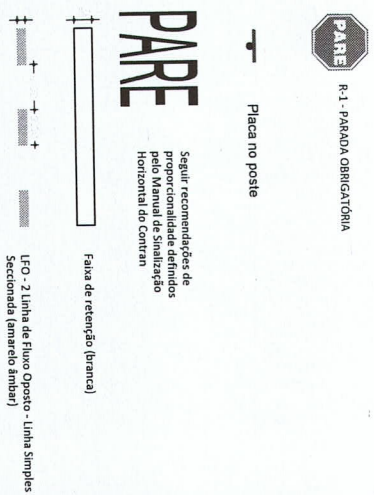

PLANTA BAIXA E0 À E4+17,5
 ESCALA 1:500



PLANTA DE LOCALIZAÇÃO
 SEM ESCALA

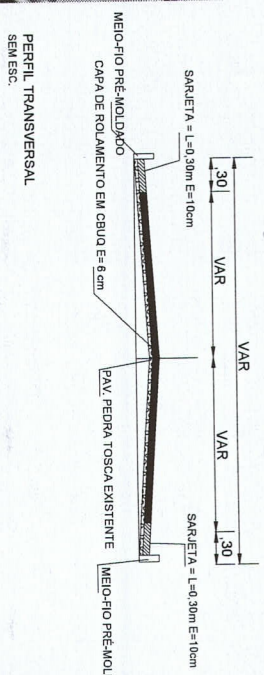

PERFIL TRANSVERSAL
 SEM ESC.

DET. CANALETA DE INTERSEÇÃO
 SEM ESCALA

QUADRO DE QUANTIDADES	
ÁREA DA SARJETEA	58,50 m²
ÁREA DA PAVIMENTAÇÃO	597,68 m²

COORDENADAS GEOGRÁFICAS	
INÍCIO	455453,77 E 9200310,73 N
FINAL	455557,64 E 9200280,91 N

PREFEITURA DO CRATO
 SECRETARIA MUNICIPAL DE INFRAESTRUTURA

LOCAL: RUA KLÉBER CALLOU MAIA - BAIRRO PINTO MADEIRA

OBRA: PAVIMENTAÇÃO ASFÁLTICA EM DIVERSAS LOCALIDADES DO MUNICÍPIO DE CRATOICE

PLANTA BAIXA, DETALHAMENTO E SINALIZAÇÃO

ESCALA	INDICADA	PRANCHETA	ÚNICA	RESPONSÁVEL TÉCNICO
ÁREA MEDIDA:	656,18 m²	DATA:	MAIO/2024	


Nome Sistema de Arquivos
 ENGENHEIRA CIVIL
 Nº 2575

LEGENDA

- SARILETA EXISTENTE
- SARILETA A EXECUTAR
- PAVIMENTAÇÃO ASFALTICA A EXECUTAR
- MEIO FIO EXISTENTE
- MEIO FIO A EXECUTAR
- CANALETA LATERAL EXISTENTE
- CANALETA LATERAL A EXECUTAR
- CANALETA DE INTERSEÇÃO
- EXO DA LOCAÇÃO



PLANTA BAIXA E0 À E4+16,9
ESCALA 1:500

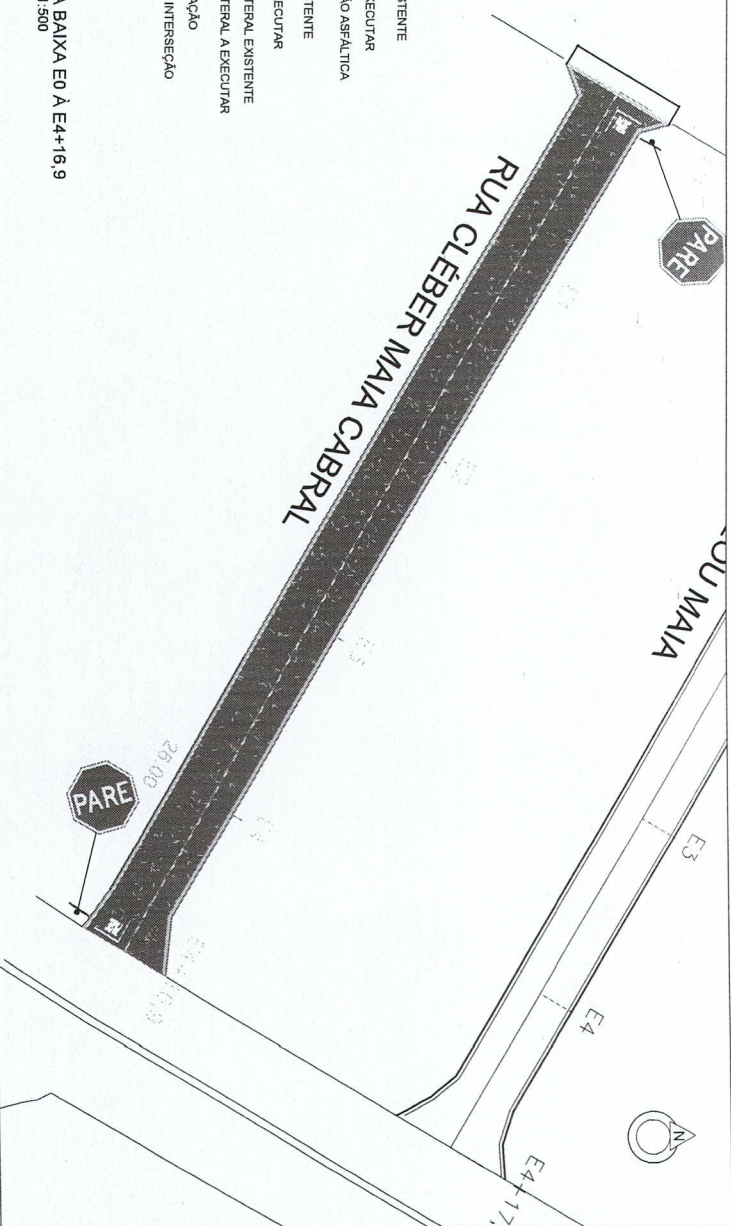

SINALIZAÇÃO DE TRÂNSITO



R-1 - PARADA OBRIGATORIA



Placa no poste

PARE

Seguir recomendações de proporcionalidade definidas pelo Manual de Sinalização Horizontal do Contrans

Faixa de retenção (branca)

LFO - 2 linha de Fluxo Oposto - Linha Simples Seccionada (amarelo âmbar)

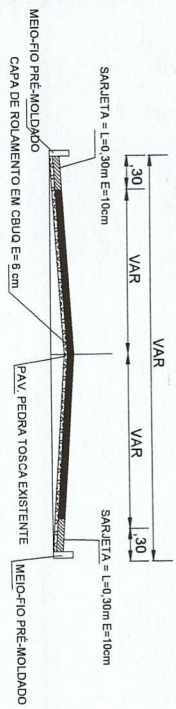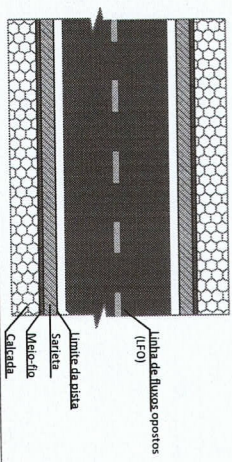


PERFIL TRANSVERSAL SEM ESC.

QUADRO DE QUANTIDADES	
ÁREA DA SARILETA	58,14 m²
ÁREA DA PAVIMENTAÇÃO	697,59 m²

COORDENADAS GEOGRÁFICAS	
INÍCIO	FINAL
454544,24 E 9200277,89 N	455518,04 E 9200229,04 N

DET. CANALETA DE INTERSEÇÃO SEM ESCALA

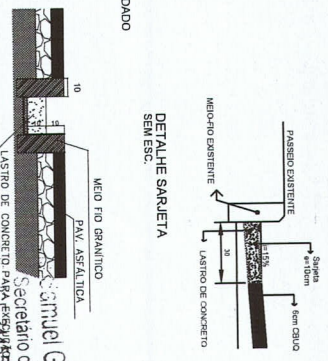

Secretário de Infraestrutura
Simuel Gonçalves Dantas
CPF: 344.959 RNP 06.1887931-5
Data: 20/05/2024 01:07:00 2024-GP



PLANTA DE LOCALIZAÇÃO SEM ESCALA

ENGENHEIRO CIVIL
CREA-CE 342575


Handwritten signature/initials

PREFEITURA MUNICIPAL DO CRATO
SECRETARIA MUNICIPAL DE INFRAESTRUTURA


LOCAL: RUA CLEBER MAIA CABRAL - BAIRRO PINTO MADEIRA
OBRA: PAVIMENTAÇÃO ASFALTICA EM DIVERSAS LOCALIDADES DO MUNICIPIO DE CRATOICE

PLANTA BAIXA, DETALHAMENTO E SINALIZAÇÃO




ESCALA:	INDICADA	FRANCHA:	ÚNICA	RESPONSÁVEL TÉCNICO:
ÁREA MEDIDA:	665,70 m²	DATA:	MAIO/2024	

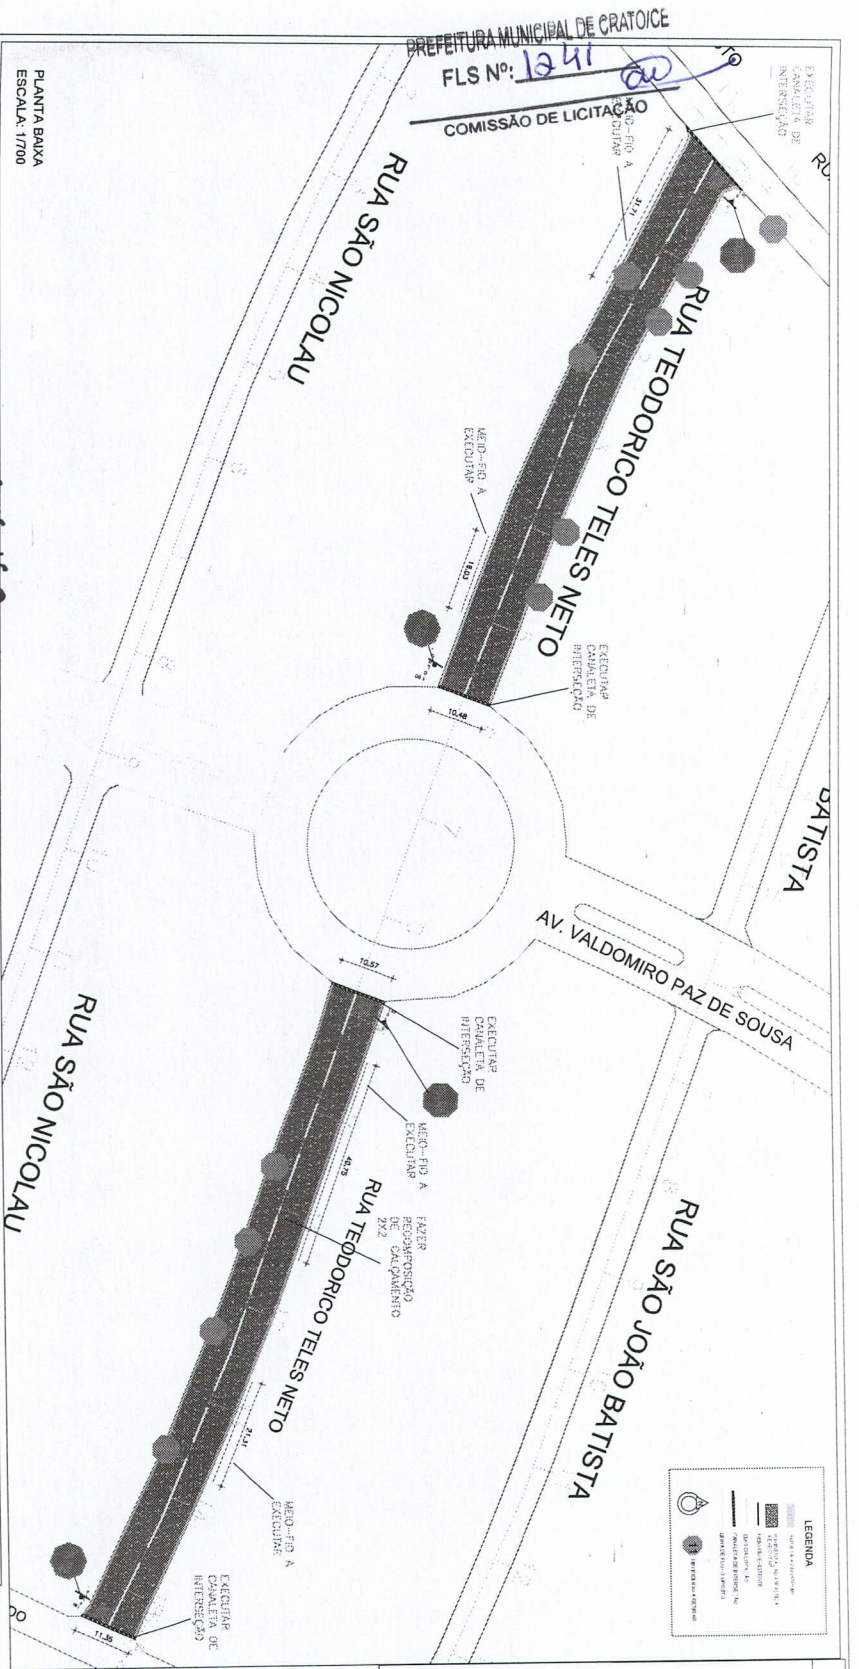

Atene Xênia de Almeida
ENGENHEIRA CIVIL
CREA/CE-342575


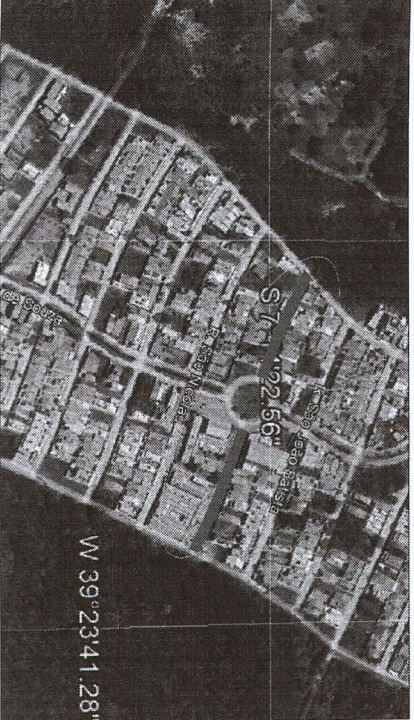


PLANTA DE LOCALIZAÇÃO
SEM ESCALA

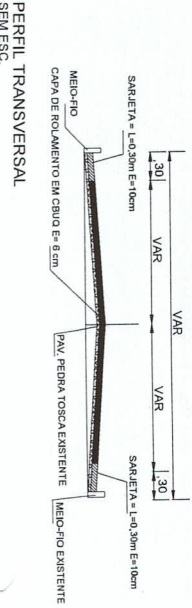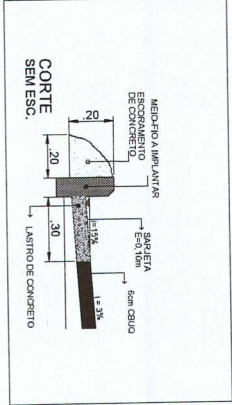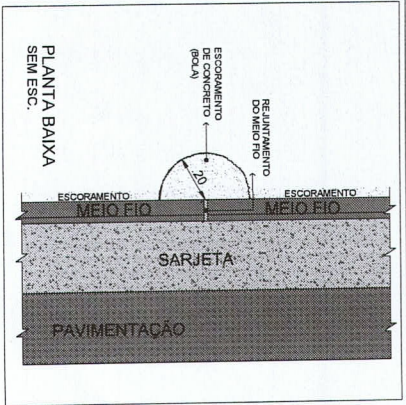

LEGENDA

- 1.000 - PAVIMENTO DE PAVIMENTAÇÃO
- 1.000 - PAVIMENTO DE PAVIMENTAÇÃO
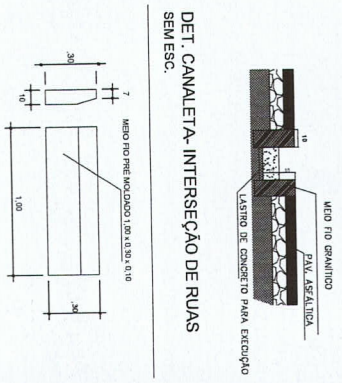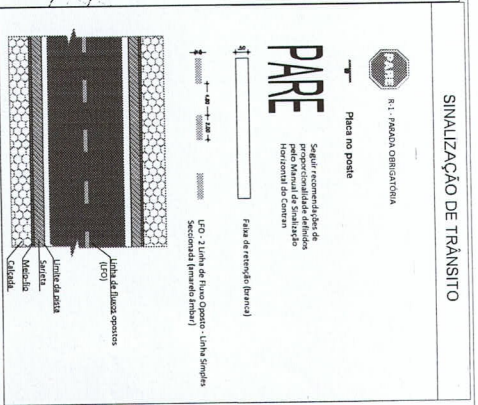

QUADRO DE QUANTIDADES

ÁREA DA SARJETA	148,99 m ²	COORDENADAS GEODÉSICAS	INÍCIO	FINAL
ÁREA DA PAVIMENTAÇÃO	294,22 m ²	E=440846231.01; N=242329	E=44287994	N=242329



Italo Samuel Gomes
Secretário de Infra-estrutura
CREACE 344559 RN: 06.10
Portaria 010700

PREFEITURA MUNICIPAL DO CRATO
SECRETARIA MUNICIPAL DE INFRAESTRUTURA


LOCAL: RUA TEODORICO TELES - CONJUNTO CONVIVER 1 E 2
OBRA: PAVIMENTAÇÃO ASFALTICA EM DIVERSAS LOCALIDADES DO MUNICÍPIO DE CRATO/CE

PLANTA BAIXA, DETALHAMENTO E SINALIZAÇÃO


TERÇA	INDICADA	FRANQUIA ÚNICA	RESPONSÁVEL TÉCNICO
ÁREA MEDIDA	2712,16 m ²	DATA	MAIO/2024

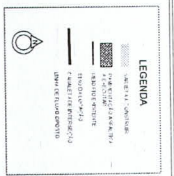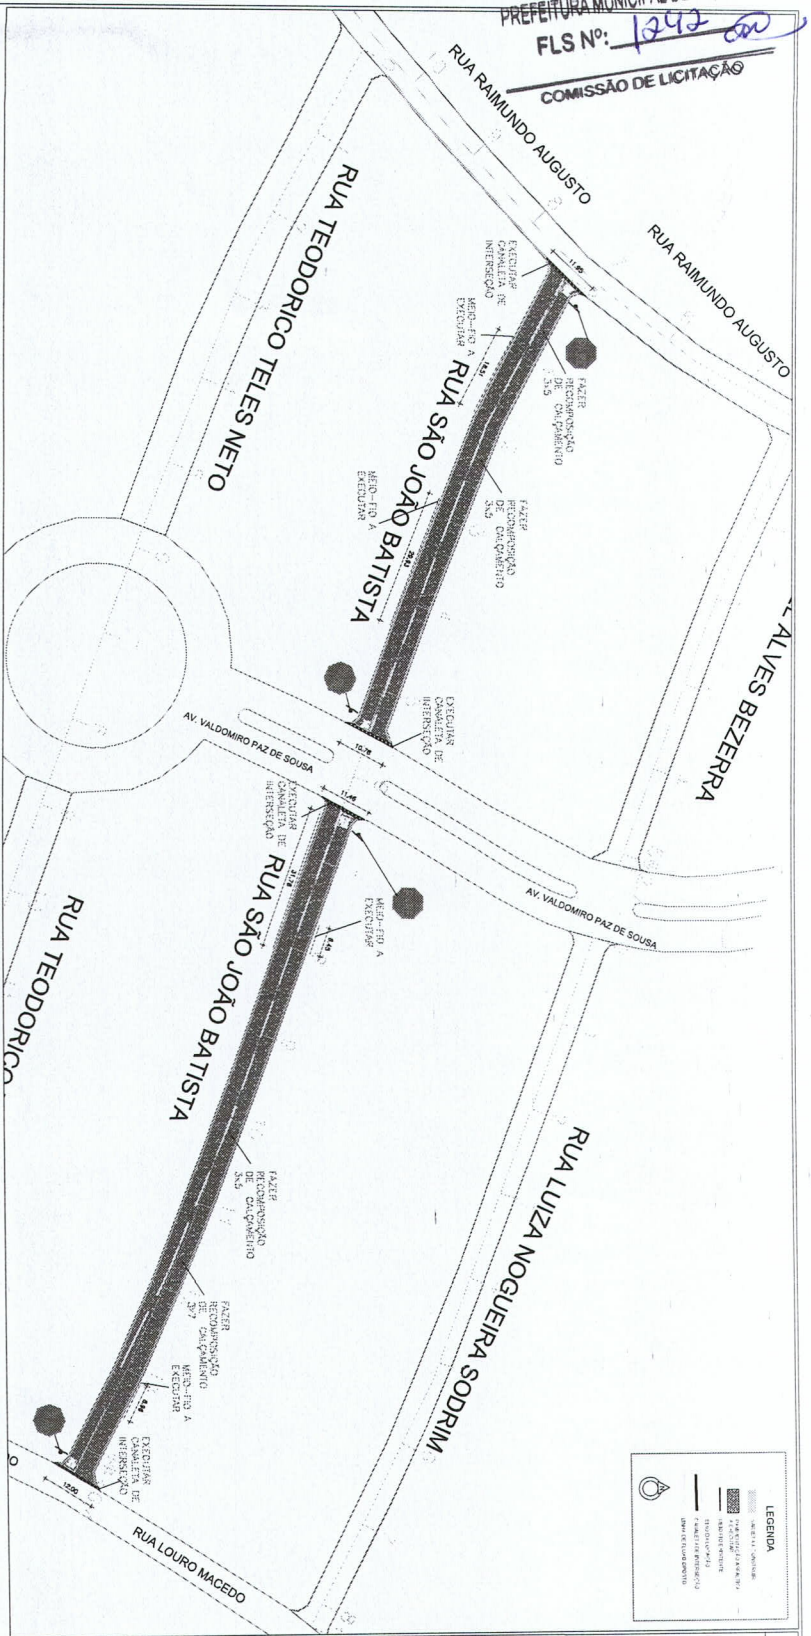



SINALIZAÇÃO DE TRÁNSITO

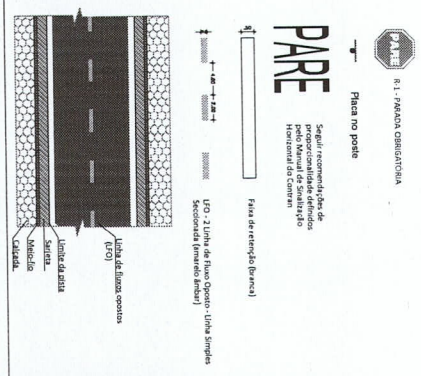

DET. CANALETA- INTERSEÇÃO DE RUAS SEM ESC.

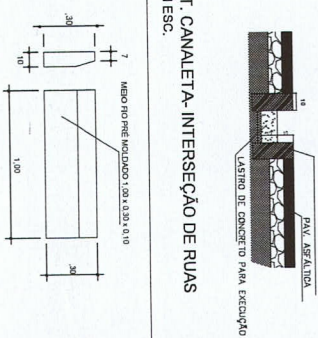


DETALHE SARJETAS SEM ESC.

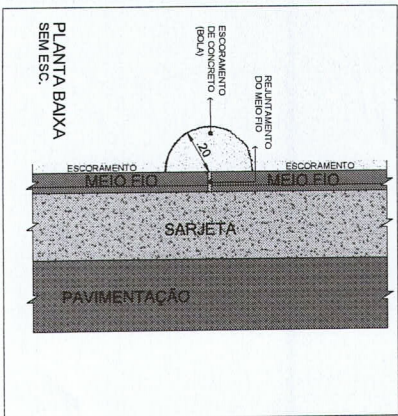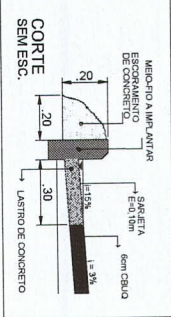

PLANTA BAIXA
 ESCALA: 1/800


Samuel Gonçalves
 ENGENHEIRO CIVIL
 CREA/CE 340.275

R 1 E 2

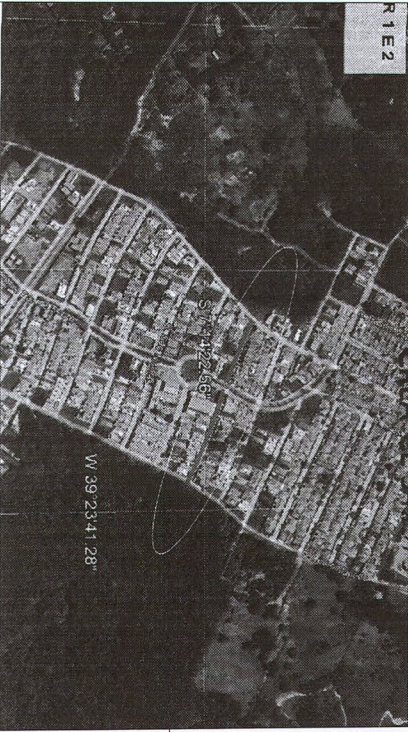

PLANTA DE LOCALIZAÇÃO
 SEM ESCALA

PERFIL TRANSVERSAL SEM ESC.

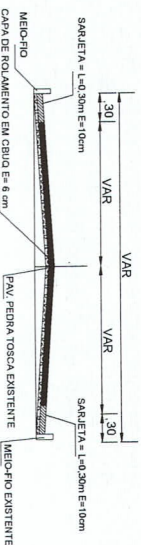

QUADRO DE QUANTIDADES

ÁREA DA SARJETA	174,68 m²
ÁREA DA PAVIMENTAÇÃO	1750,58 m²

COORDENADAS GEOMÉTRICAS	INÍCIO	FINAL
	E=451.052.648 N=919.227.243	E=454.249.447 N=919.272.740

Samuel Gonçalves
 Secretário de Infraestrutura
 CRENICE 344.559 RNP 06.1887.95
 Portaria 010700712021.070

PREFEITURA MUNICIPAL DO CRATO
 SECRETARIA MUNICIPAL DE INFRAESTRUTURA




LOCAL: RUA SÃO JOÃO BATISTA-CONJUNTO CONVERVER 1 E 2
 OBRA: PAVIMENTAÇÃO ASFALTICA EM DIVERSAS LOCALIDADES
 DO MUNICIPIO DE CRATO/CE

PLANTA BAIXA DETALHAMENTO E SINALIZAÇÃO


ESCALA INDICADA	FRANQUISA ÚNICA	RESPONSÁVEL TÉCNICO
ÁREA MEDIDA: 1928,25 m²	DATA: MAIO/2024	

MUNDO AUGUSTO

COMISSÃO DE LICITAÇÃO

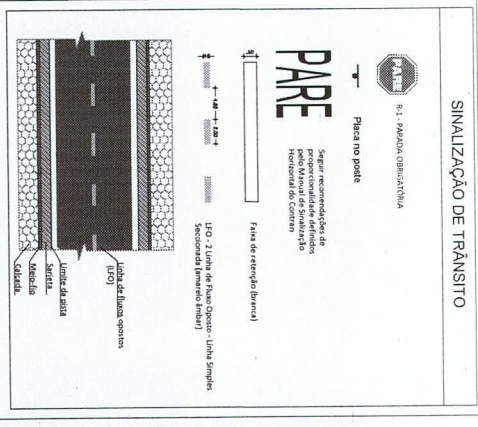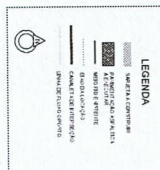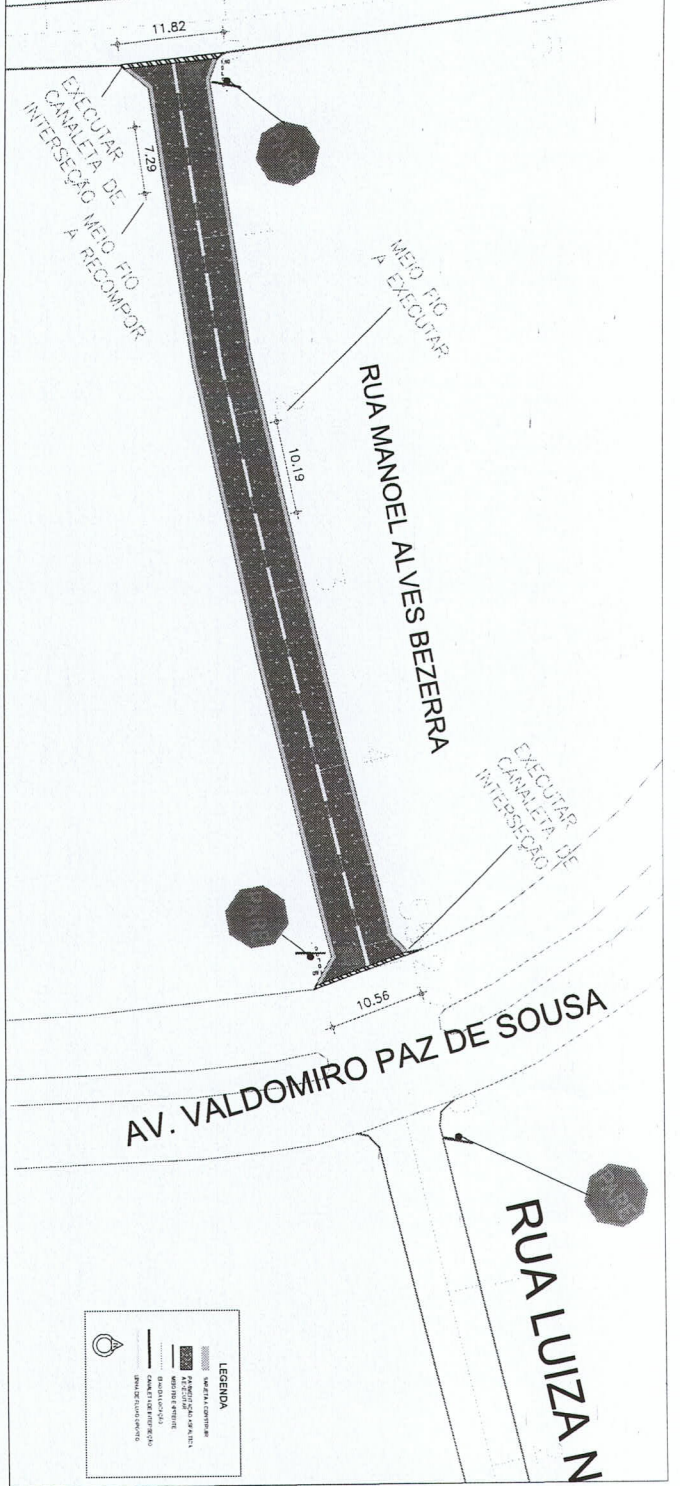


DET. CANALETA- INTERSEÇÃO DE RUAS SEM ESC.

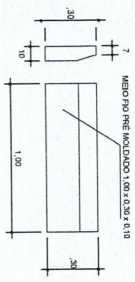



DETALHE MEIO FIO SEM ESCALA

PLANTA BAIXA ESCALA: 1/400

Eng. Samuel da Almeida Gonçalves
ENGENHEIRA CIVIL
CREA-CE 342575

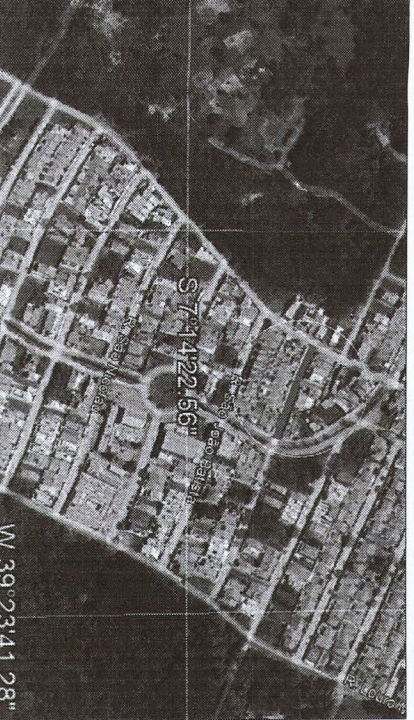


PLANTA DE LOCALIZAÇÃO SEM ESCALA

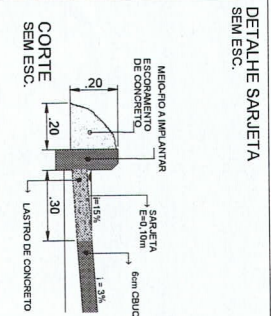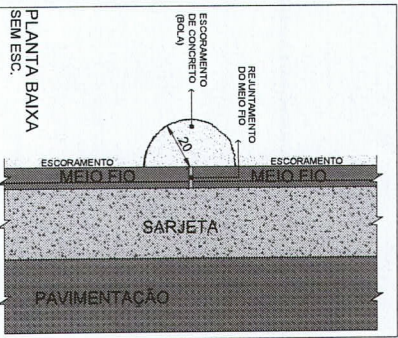

PLANTA BAIXA SEM ESC.

DETALHE SARJETA SEM ESC.

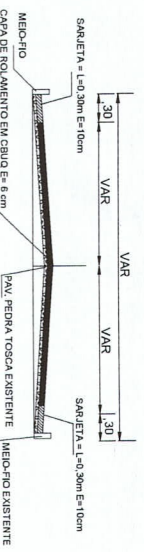

PERFIL TRANSVERSAL SEM ESC.

Italo Samuel Gonçalves
Secretário de Infraestrutura
CRENCE 344559 RNP 06.18.0
Portaria 0107007/2024

QUADRO DE QUANTIDADES		COORDENADAS GEOGRÁFICAS	
ÁREA DA SARJETA	61,62 m²	INÍCIO	14.461.140N 108.192.940E
ÁREA DA PAVIMENTAÇÃO	698,58 m²	FINAL	14.461.1327N 108.192.8427E

PREFEITURA MUNICIPAL DO CRATO
SECRETARIA MUNICIPAL DE INFRAESTRUTURA


LOCAL: RUA MANOEL ALVES BEZERRA
OBRA: PAVIMENTAÇÃO ASFÁLTICA EM DIVERSAS LOCALIDADES DO MUNICÍPIO DE CRATO/CE

ESCALA	INDICADA	FRANQUE	UNICA	RESPONSÁVEL TÉCNICO
ÁREA MEDIDA	730,20 m²	DATA	MAIO/2024	

PREFEITURA MUNICIPAL DE CRATO/CE
 FLS Nº: 1044 ad
 COMISSÃO DE LICITAÇÃO

ALDOMIRO PAZ DE SOUSA

RUA LUIZA NOGUEIRA SODRIM

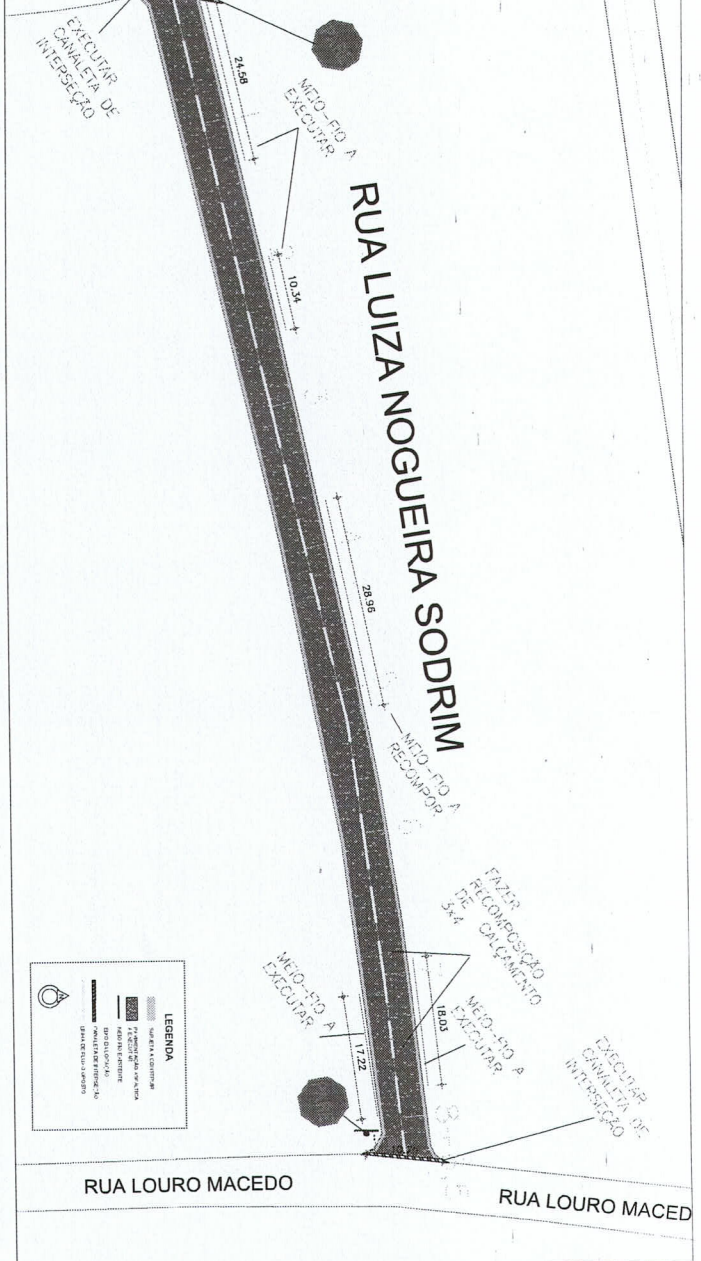


RUA LOURO MACEDO

RUA LOURO MACEDO


LEGENDA

	PAV. EXISTENTE
	PAV. DE CONCRETO
	PAV. ASFÁLTICO
	PAV. GRANÍTICO
	PAV. DE TIGELADO
	PAV. DE PEDRA
	MEIO-FIO DE CONCRETO
	MEIO-FIO DE ASFÁLTICO
	MEIO-FIO DE GRANITO
	MEIO-FIO DE TIGELADO
	MEIO-FIO DE PEDRA

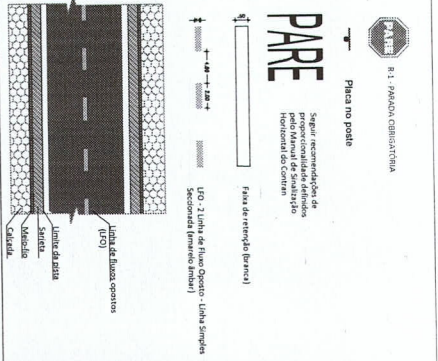


SINALIZAÇÃO DE TRÁNSITO

DET. CANALETA- INTERSEÇÃO DE RUAS SEM ESC.

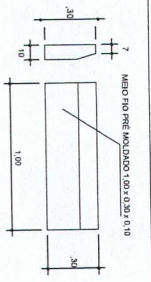

DETALHE MEIO FIO SEM ESCALA

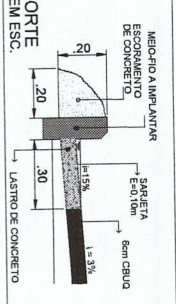

DETALHE SARJETA SEM ESC.

QUADRO DE QUANTIDADES


ÁREA DA SARJETA	99,90 m ²
ÁREA DA PAVIMENTAÇÃO	1092,88 m ²

PREFEITURA MUNICIPAL DO CRATO
 SECRETARIA MUNICIPAL DE INFRAESTRUTURA

LOCAL: RUA LUIZA NOGUEIRA SODRIM- CONJUNTO CONVIVER 1 E 2
 OBRA: PAVIMENTAÇÃO ASFÁLTICA EM DIVERSAS LOCALIDADES DO MUNICÍPIO DE CRATO/CE

PLANTA BAIXA, DETALHAMENTO E SINALIZAÇÃO

ESCALA	INDICADA	PRÁTICA	UNICA	RESPONSÁVEL TÉCNICO
ÁREA/MEDIDA	1152,18 m ²	DATA	MAIO/2024	

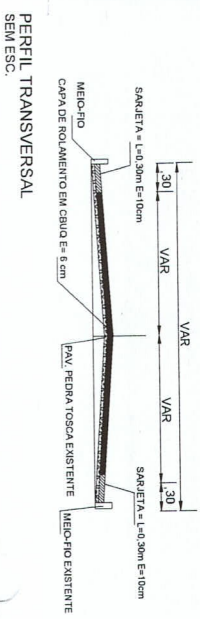

PERFIL TRANSVERSAL SEM ESC.



PLANTA DE LOCALIZAÇÃO SEM ESCALA

Reitoria
 Engenharia Civil


PLANTA BAIXA ESCALA: 1/400

Handwritten signature/initials.

Italo Samuel Gonçalves
 Secretário de Infraestrutura
 CRENCE 344559 RNP 06185
 Portaria 0107007/2024

LEGENDA


	AVENIDA / RUA
	MEIO FIO
	CANALIZAÇÃO
	ÁRVORE
	POSTE
	BOCA DE LAMBELO
	ARREDEAMENTO
	DEBORDANTE

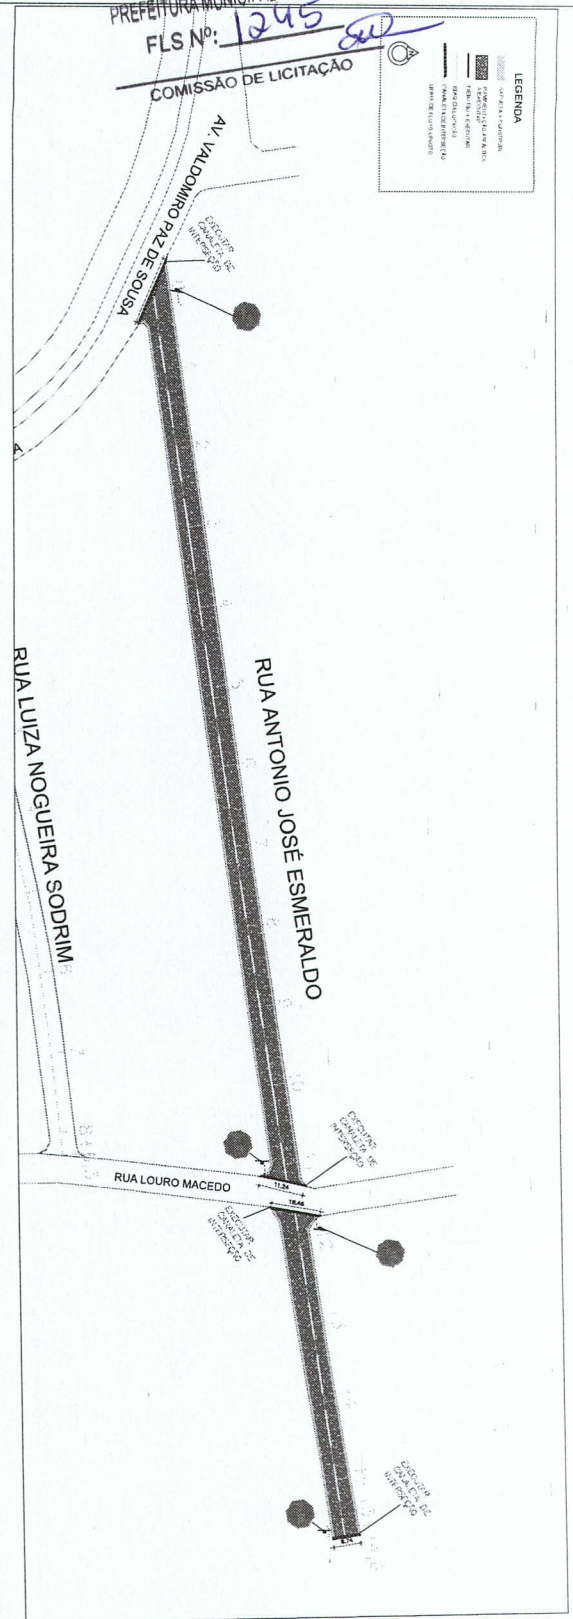

PLANTA BAIXA
 ESCALA: 1/900




Handwritten signature

Renê Vieira de Almeida Soares
 ENGENHEIRA CIVIL
 CREA-CE 342575

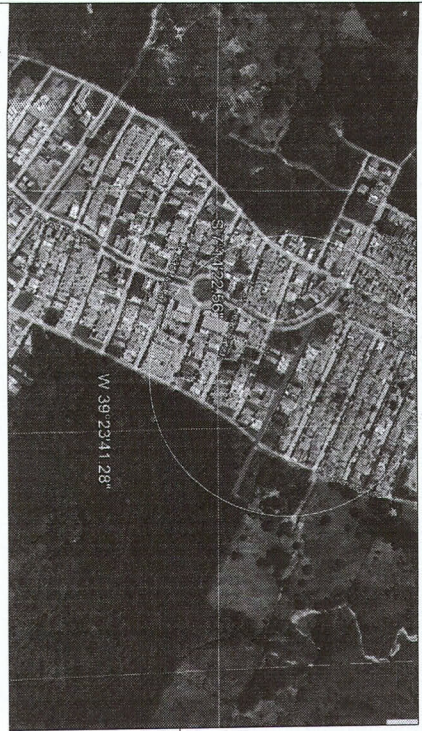


PLANTA DE LOCALIZAÇÃO
 SEM ESCALA

W 39° 23' 41,28"

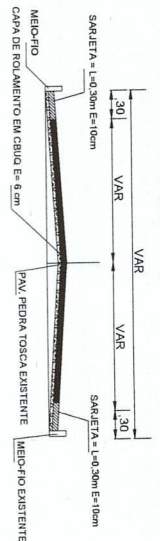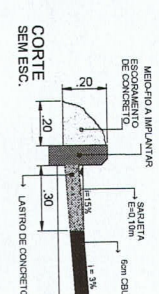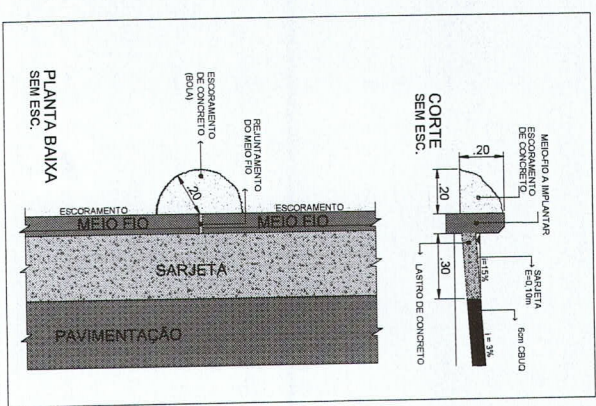


PERFIL TRANSVERSAL
 SEM ESC.


SINALIZAÇÃO DE TRÂNSITO

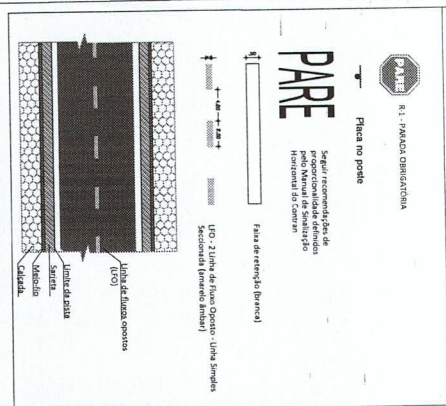

DET. CANALETA- INTERSEÇÃO DE RUAS
 SEM ESC.

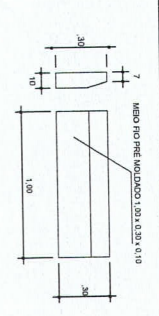

DETALHE MEIO FIO
 SEM ESCALA

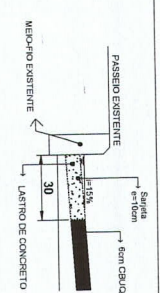

Helio Samuel Gonçálves
 Secretário de Infraestrutura
 CREA/CE 344559 RNP 04
 Portaria 01070077/2024


QUADRO DE QUANTIDADES

ÁREA DA SARJETAS	184,18 m ²	COORDENADAS GEOGRÁFICAS
ÁREA DA PAVIMENTAÇÃO	1981,42 m ²	INÍCIO
		FINAL
		ETIQUETA 3284884810000000482
		ETIQUETA 3284884810000000483

PREFEITURA MUNICIPAL DO CRATO
 SECRETARIA MUNICIPAL DE INFRAESTRUTURA
 LOCAL: RUA ANTONIO JOSÉ ESMERALDO - CONJUNTO CONVERVER 1 E 2
 OBRA: PAVIMENTAÇÃO ASFÁLTICA EM DIVERSAS LOCALIDADES DO MUNICÍPIO DE CRATOICE

PLANTA BAIXA, DETALHAMENTO E SINALIZAÇÃO	FRANQUÍIA: ÚNICA	RESPONSÁVEL TÉCNICO
ESCALA: INDICADA	DATA: MAIO/2024	
ÁREA MÉDIA: 2177,03 m ²		


PLANTA BAIXA
 1/800

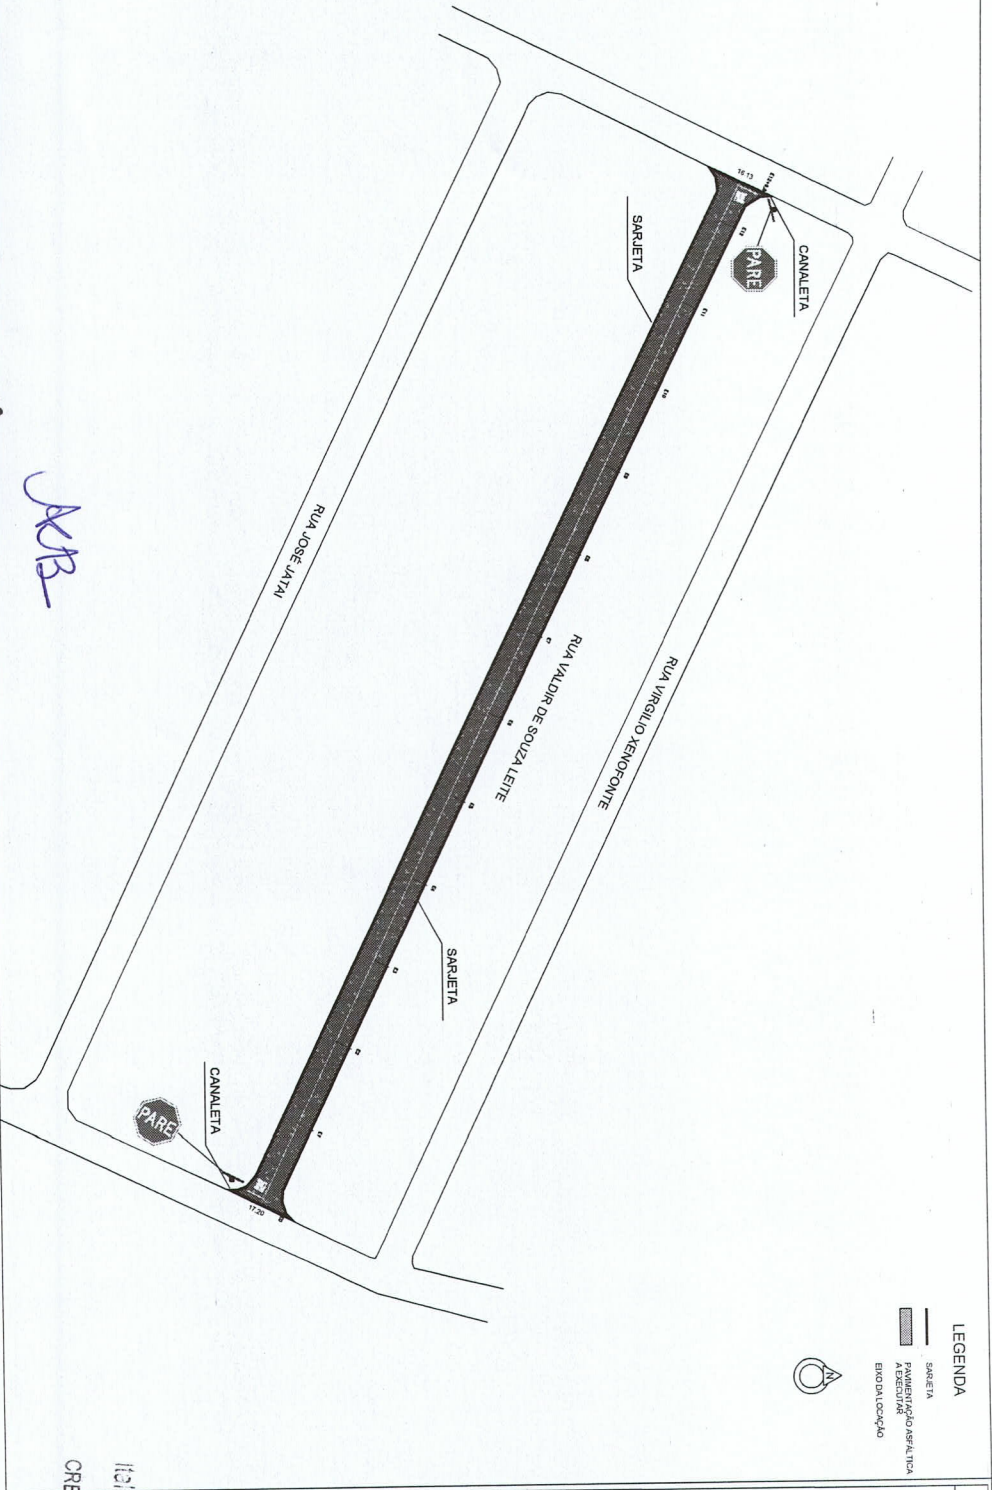

LEGENDA

- SARILETA
- PAVIMENTAÇÃO ASFÁLTICA
- ERODALOCÇÃO

SINALIZAÇÃO DE TRÁNSITO

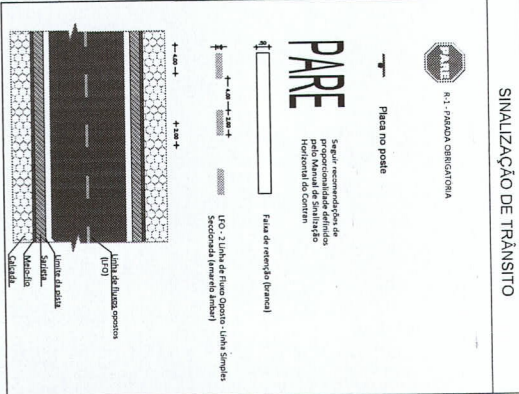

QUADRO DE QUANTIDADES

ÁREA DA SARILETA	148,88 m ²
ÁREA DA PAVIMENTAÇÃO	181,37 m ²




COORDENADAS GEOGRÁFICAS

INÍCIO	495814,73 E 919929,38 N
FINAL	495288,61 E 920087,58 N


Il.º Sr. Samuel Gondim
 Secretário de Infraestrutura
 CREA-CE 344559 RNP 06
 Portaria 0107007/2024



Eng.º Civil
 CRÉA-CE 342575
 Engenheiro Responsável

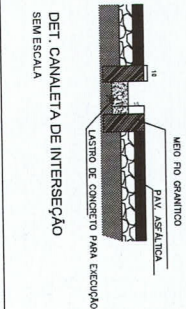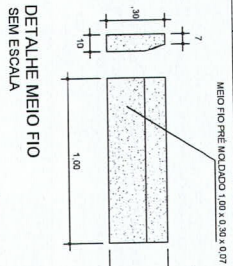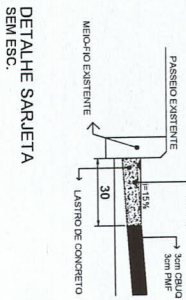

PERFIL TRANSVERSAL SEM ESC.

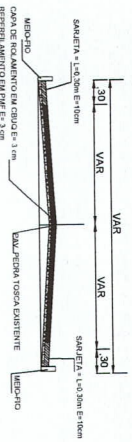

PREFEITURA MUNICIPAL DO CRATO
 SECRETARIA MUNICIPAL DE INFRAESTRUTURA

LOCAL: RUA VALDIR DE SOUZA LEITE - BAIRRO MIRANDÃO

OBRA: PAVIMENTAÇÃO ASFÁLTICA EM DIVERSAS LOCALIDADES DO MUNICÍPIO DE CRATOICE

PLANTA BAIXA, DETALHAMENTO E SINALIZAÇÃO


INDICADA	UNICA
FRANCA	RESERVAVEL TÉCNICO
DATA	JUNHO/2024
ÁREA MÉDIA	1783,59 m ²

PLANTA DE LOCALIZAÇÃO SEM ESCALA

LEGENDA

- SARILETA EXISTENTE
- PAVIMENTAÇÃO ASFÁLTICA A EXECUTAR
- MIO FIO EXISTENTE
- MIO FIO A EXECUTAR
- CANALETA LATERAL EXISTENTE
- CANALETA LATERAL A EXECUTAR
- EIXO DA LOCAÇÃO
- CANALETA DE INTERSEÇÃO


PREFEITURA MUNICIPAL DE CRATOICE
 FLS Nº: 1247
 COMISSÃO DE LICITAÇÃO

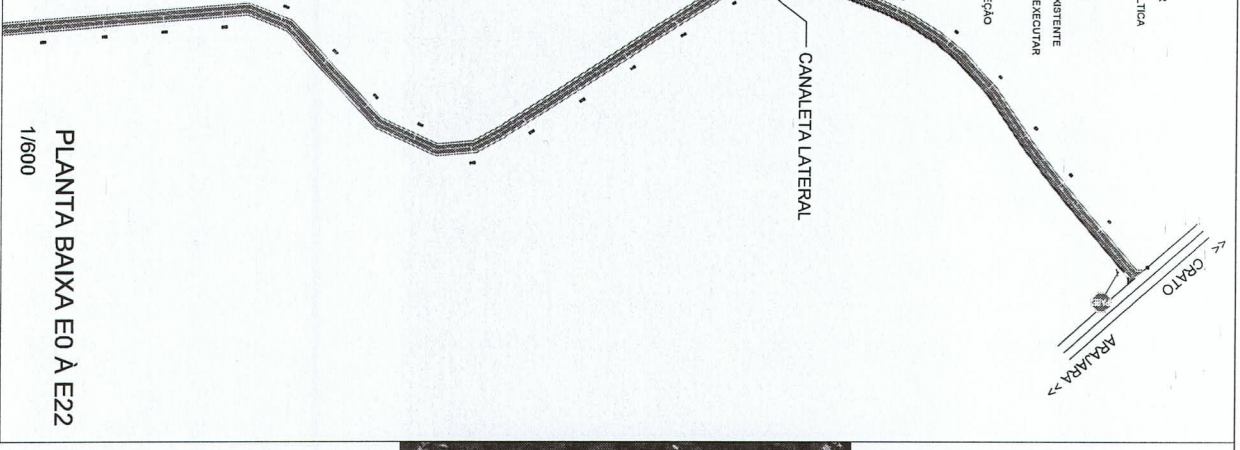

PLANTA BAIXA E0 À E22
 1/600

Nome **Sistema de Análise de Engenharia Civil**
CREA-CE 342575

PLANTA BAIXA E22 À E26+11,8
 1/600

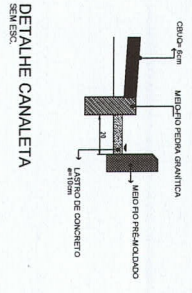

DETALHE CANALETA
 SEM ESC.

COORDENADAS GEOGRÁFICAS

INÍCIO	FINAL
456726,937 E 9199562,865N	456591,523 E 9193132,759 N

QUADRO DE QUANTIDADES

ÁREA DA SARILETA	267,39m ²
ÁREA DA PAVIMENTAÇÃO	1.701,76 m ²
CANALETA LATERAL	69,36 m ²

SINALIZAÇÃO DE TRÂNSITO



R-1 - PARADA OBRIGATORIA





Placa no poste

Seguir recomendações de proporcionalidade definidas pelo Manual de Sinalização Horizontal do Contran

PARE

faixa de retenção (branca)

1FO - 1 linha de Fluxo Oposto - Linha Simples
 Seccionada (amarelo ambar)

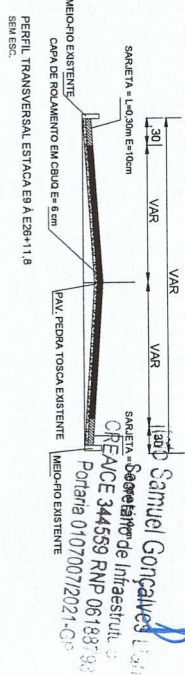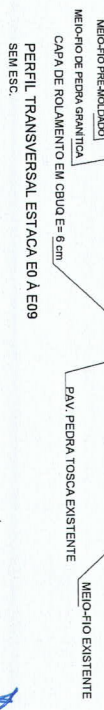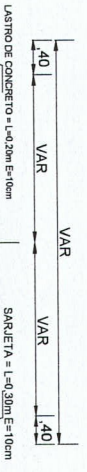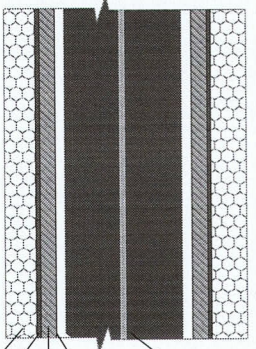

PREFEITURA MUNICIPAL DO CRATO
SECRETARIA MUNICIPAL DE INFRAESTRUTURA

LOCAL: RUA FIRMINO PEREIRA DA SILVA (RUA PRINCIPAL) VL. ROMUALDO
 OBRA: PAVIMENTAÇÃO ASFÁLTICA DE DIVERSAS RUAS DO MUNICÍPIO DO CRATOICE


PLANTA BAIXA

ESCALA:	INDICADA	FRANCHA:	01/01	RESPONSÁVEL TÉCNICO:
ÁREA MÉDIA:	1.983,61 m ²	DATA:	MAIO / 2024	

Samuel Gonçalves
 Engenheiro de Infraestrutura
 CREA-CE 344559 RNP 061837931
 Portaria 01070072024-09



- LEGENDA**
- SARJETA A EXECUTAR
 - PAVIMENTAÇÃO ASFÁLTICA A EXECUTAR
 - MEIO FIO EXISTENTE
 - EIXO DA LOCAÇÃO
 - CANALETA DE INTERSEÇÃO

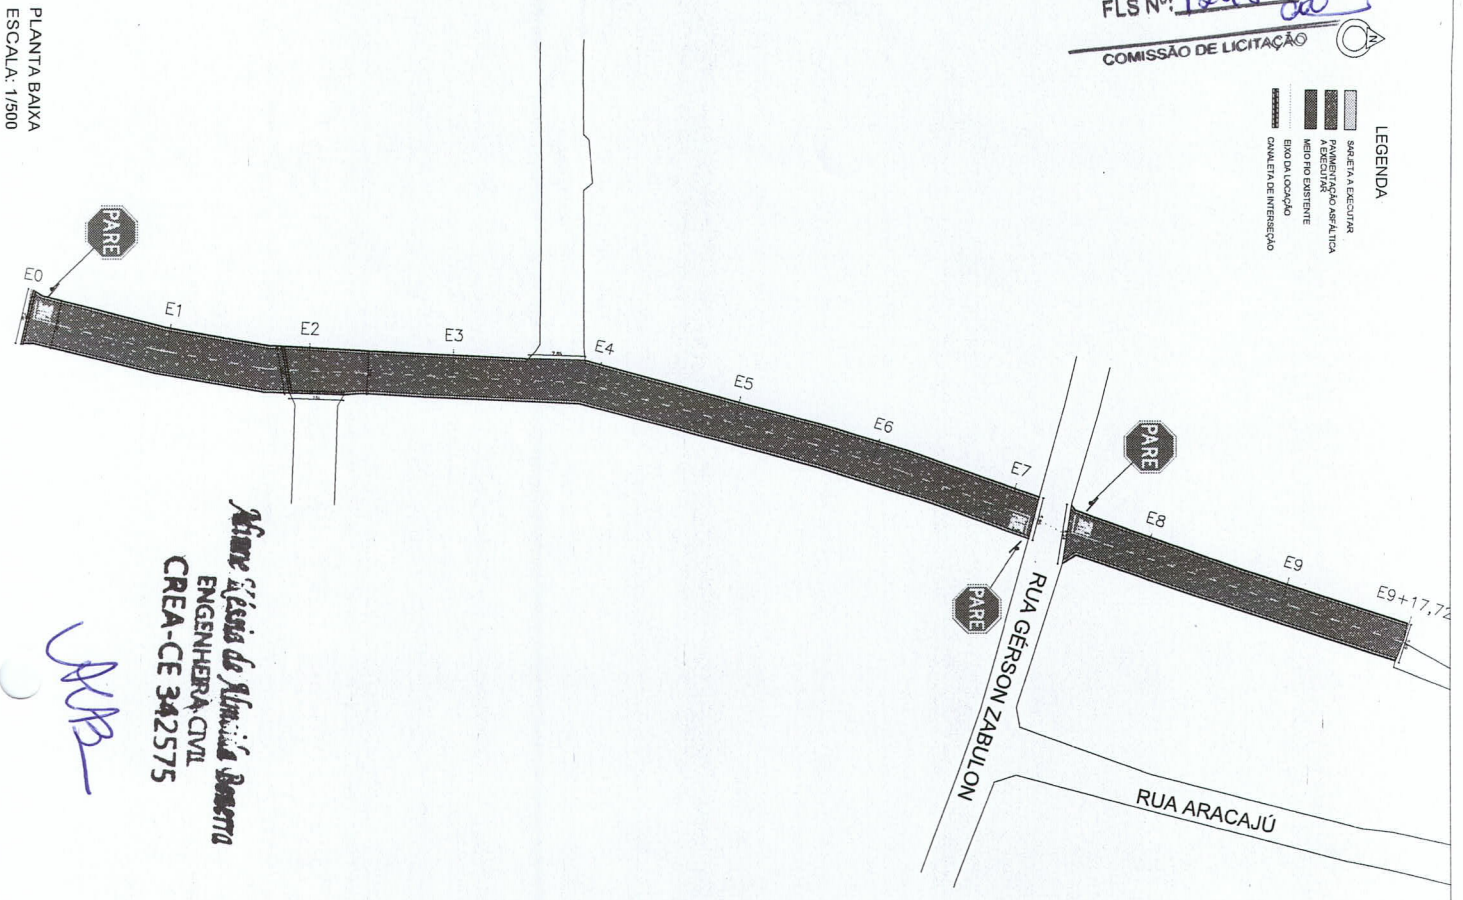


Miriam Sílvia de Almeida Borella
ENGENHEIRA CIVIL
CREA-CE 342575


PLANTA BAIXA
 ESCALA: 1/500




PLANTA DE LOCALIZAÇÃO
 SEM ESCALA

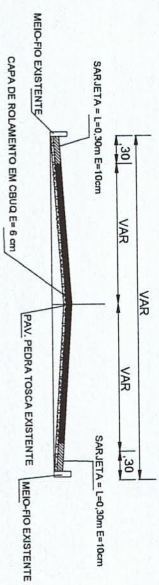

PERFIL TRANSVERSAL
 SEM ESC.


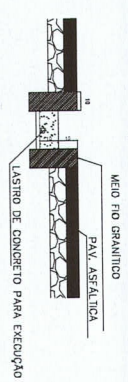


DET. CANALETA-INTERSEÇÃO DE RUAS
 SEM ESC.

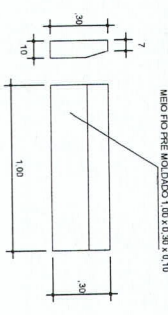

DETALHE MEIO FIO
 SEM ESCALA

SINALIZAÇÃO DE TRÂNSITO

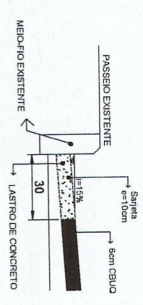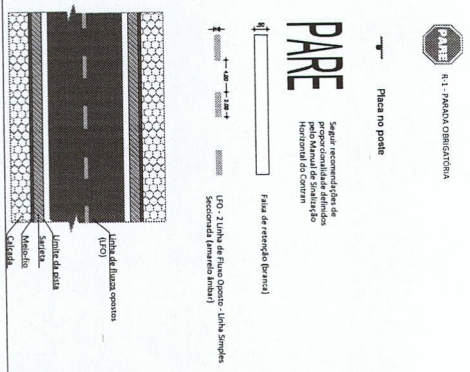

DETALHE SARJETA
 SEM ESC.

Ilailo Samuel Gonçalves
 Secretário de Infraestrutura
 CREA/CE 344559 RNP
 Portaria 01/2023
 QUADRO DE QUANTIDADES

ÁREA DA SARJETA	111,02 m²
ÁREA DA PAVIMENTAÇÃO	1.002,44 m²

COORDENADAS GEográfICAS	
INÍCIO	FINAL
453986,07 E 9198208,07 S	453911,26 E 9198219,96 S

PREFEITURA MUNICIPAL DO CRATO
SECRETARIA MUNICIPAL DE INFRAESTRUTURA

LOCAL: RUA GERALDO MURICI (TRECHO 02) - BAIRRO PANTANAL
 OBRA: PAVIMENTAÇÃO ASFÁLTICA EM DIVERSAS LOCALIDADES DO MUNICÍPIO DE CRATO/CE

PLANTA BAIXA, DETALHAMENTO E SINALIZAÇÃO

ESCALA	INDICADA	FRANCA	ÚNICA	RESPONSÁVEL TÉCNICO
ÁREA MENSURADA	1.113,16 m²	DATA	JUNHO/2024	