



PREFEITURA DO
CRATO

ESTADO DO CEARÁ
Prefeitura Municipal do Crato
Procuradoria Geral do Município
Setor de Licitações



EDITAL

CONCORRÊNCIA - N° 2018.05.11.4

A Comissão Permanente de Licitação do Governo Municipal de Crato, nomeada pela portaria n° 0203001/2018 - GP, Crato/CE, 02 de março de 2018, com sua sede localizada no Largo Júlio Saraiva, s/n, Centro, Crato/CE torna público para conhecimento dos interessados que às 08h30min do dia 15 de junho de 2018, na sala de reuniões no endereço acima citado, em sessão pública, darão início aos procedimentos de recebimento e abertura de documentos de habilitação e de propostas de preços da licitação na **Modalidade CONCORRÊNCIA, do tipo Menor Preço global, Contratação sob o Regime de Execução Indireta, Empreitada por Preço Unitário**, sendo o setor interessado a **Secretaria Municipal de Infraestrutura do Crato**, mediante as condições estabelecidas no presente Edital, tudo de acordo com a Lei n.° 8.666/93, de 21 de junho de 1993 e alterações posteriores, e Lei Complementar n° 123/2006.

Compõem-se este Edital das partes A e B, como a seguir apresentada:

PARTE A - Condições para competição, julgamento e adjudicação. Em que são estabelecidos os requisitos e as condições para competição, julgamento e formalização do contrato.

PARTE B - ANEXOS

	Resumo do Orçamento, Orçamento, Cronograma Físico Financeiro, Memória de Calculo, Memorial Descritivo,
ANEXO I	Memorial Descritivo Sinalização, Relatório Fotográfico, Composição Preços Unitários, Encargos Sociais, Composição de BDI, Plantas e ART
ANEXO II	Proposta Padronizada
ANEXO III	Modelo de Recibo de Garantia de Proposta
ANEXO IV	Modelo de Carta Fiança
ANEXO V	Minuta do Contrato
ANEXO VI	Modelos de Declarações/Procuração

DAS DEFINIÇÕES:

Sempre que as palavras indicadas abaixo ou os pronomes usados em seu lugar aparecerem neste documento de licitação, ou em quaisquer de seus anexos, eles terão o significado determinado a seguir:

A) CONTRATANTE: GOVERNO MUNICIPAL DE CRATO, através da SECRETARIA MUNICIPAL DE INFRAESTRUTURA DO MUNICÍPIO DE CRATO.

B) PROPONENTE/CONCORRENTE/LICITANTE - Empresa que apresenta proposta para o objetivo desta licitação.

C) CONTRATADA - Empresa vencedora desta licitação em favor da qual for adjudicado o objeto.

D) CPL - Comissão Permanente de Licitação do Governo Municipal de Crato.

(P)



**PREFEITURA DO
CRATO**

ESTADO DO CEARÁ
Prefeitura Municipal do Crato
Procuradoria Geral do Município
Setor de Licitações



Cópia do Edital e seus anexos encontra-se a disposição dos interessados no endereço supramencionado, sempre de segunda às sextas-feiras, das 08:00h às 14:00h, devendo ser paga a quantia de R\$ 0,10 (dez) centavos por folha reproduzida, através de DAM na Tesouraria da Secretaria Municipal de Finanças e Planejamento do Município de Crato pelo custo da reprodução ou pelo site www.tce.ce.gov.br.

1 - DO OBJETIVO

1.1 - A presente licitação tem como objeto a **CONTRATAÇÃO DOS SERVIÇOS DE ENGENHARIA PARA PAVIMENTAÇÃO EM DIVERSAS RUAS DA SEDE, ATRAVÉS DO CONVÊNIO Nº 844743/2017/MINISTÉRIO DAS CIDADES/CAIXA ECONÔMICA FEDERAL, NO MUNICÍPIO DO CRATO/CE.**

2. DAS CONDIÇÕES DE PARTICIPAÇÃO, CREDENCIAMENTO E IMPUGNAÇÃO AO EDITAL:

2.1 - Poderão participar desta licitação empresas que atuem no ramo, localizada em qualquer Unidade da Federação, sob a denominação de sociedades (sociedades em nome coletivo, em comandita simples, em comandita por ações, anônima e limitada) e de sociedades simples (associações e fundações) - exceto sociedade cooperativa - devidamente cadastradas ou não, que atendam a todas as condições exigidas neste edital, inclusive tendo seus objetivos sociais ou cadastramento compatíveis com o objeto da licitação.

2.2 - Não poderão participar licitantes com sócios, diretores, representantes ou responsáveis técnicos em comuns.

2.2.1 - Se antes do início da abertura dos envelopes de habilitação for constatada a comunhão de sócios, diretores, representantes ou responsáveis técnicos entre licitantes participantes, somente uma delas poderá participar do certame.

2.2.2 - Se constatada a comunhão de sócios, diretores, representantes ou responsáveis técnicos entre licitantes participantes após a abertura dos envelopes de habilitação, tornará inabilitadas as referidas empresas, não podendo participar da fase posterior do certame, uma vez que tal fato quebra o sigilo das propostas contrariando o Art. 3º da lei 8.666/93.

2.3 - Não poderão participar desta licitação os interessados que se encontrem em processo de falência ou de recuperação judicial; de dissolução; de fusão, cisão ou incorporação; ou ainda, que estejam cumprindo suspensão temporária de participação em licitação ou impedimento de contratar com o Município de Crato-Ceará, ou que tenham sido declarados inidôneos para licitar ou contratar com a Administração Pública, bem como licitantes que se apresentem constituídos na forma de empresas em consórcio.

2.4 - Cada licitante deve apresentar-se com apenas um representante que, devidamente munido de documentação hábil de credenciamento, será o único admitido a intervir nas fases de procedimento licitatório, respondendo assim, para todos os efeitos, por sua representada, devendo ainda, no ato da entrega dos envelopes exibir um documento de identificação com foto expedido por órgão oficial.

(P)



PREFEITURA DO
CRATO

ESTADO DO CEARÁ
Prefeitura Municipal do Crato
Procuradoria Geral do Município
Setor de Licitações



2.4.1 Por documento hábil, entende-se:

2.4.1.1 - **Procuração pública ou particular específica para a presente licitação**, acompanhado do Ato constitutivo, estatuto ou contrato social em vigor, acompanhado de todos os aditivos, ou se for o caso do último aditivo consolidado, devidamente registrados; Em se tratando de **procuração particular, esta deverá vir com firma reconhecida em Cartório.**

2.4.1.2 - Quando o representante for titular ou sócio da empresa deverá apresentar o Ato constitutivo, estatuto ou contrato social em vigor, acompanhado de todos os aditivos, ou se for o caso o último aditivo consolidado, devidamente registrados, comprovando tal condição.

2.4.1.3 - **Certidão Específica** emitida pela Junta Comercial da sede da empresa licitante, (certidão informando o histórico de todos os atos/eventos registrados).

2.5 - A não-apresentação ou incorreção dos documentos de que trata o subitem anterior não implicará na inabilitação da licitante, mas impedirá o representante de se manifestar e responder pela mesma.

2.6 - O interessado em participar deverá conhecer todas as condições estipuladas no presente Edital para o cumprimento das obrigações do objeto da licitação e apresentação dos documentos exigidos. A participação na presente licitação implicará na total aceitação a todos os termos da CONCORRÊNCIA e integral sujeição à legislação aplicável, notadamente à Lei 8.666/93, alterada e consolidada.

2.7 - Qualquer cidadão é parte legítima para impugnar o presente edital de licitação por irregularidade na aplicação da Lei 8.666/93 e alterações posteriores, devendo protocolar o pedido até 5 (cinco) dias úteis antes da data fixada para a abertura dos envelopes de habilitação, devendo a Administração julgar e responder à impugnação em até 3 (três) dias úteis, sem prejuízo da faculdade prevista no § 1º do art. 113 da Lei 8.666/93.

2.8 - Decairá do direito de impugnar os termos do edital, o licitante que não o fizer até o segundo dia útil que anteceder a **abertura dos envelopes de habilitação**, hipótese em que tal comunicação não terá efeito de recurso. Caberá a Presidente da Comissão Permanente de Licitação decidir sobre a petição no prazo de 24 (vinte e quatro) horas.

2.9 - A impugnação feita tempestivamente pelo licitante não o impedirá de participar do processo licitatório até o trânsito em julgado da decisão a ela pertinente.

2.10 - Somente serão aceitas solicitações de esclarecimentos, providências ou impugnações mediante petição confeccionada em máquina datilográfica ou impressora eletrônica, em tinta não lavável, que preencham os seguintes requisitos:

2.10.1 - O endereçamento a Presidente da Comissão Permanente de Licitação da Prefeitura Municipal de Crato;

2.10.2 - A identificação precisa e completa do autor e seu representante legal (acompanhado dos documentos comprobatórios) se for o caso, contendo o nome, prenome, estado civil, profissão, domicílio, número do documento de identificação, devidamente datada, assinada e protocolada no setor de Protocolo da Prefeitura de Crato, dentro do prazo editalício;

2.10.3 - O fato e o fundamento jurídico de seu pedido, indicando quais os itens ou subitens discutidos;

(P)



**PREFEITURA DO
CRATO**

ESTADO DO CEARÁ
Prefeitura Municipal do Crato
Procuradoria Geral do Município
Setor de Licitações



- 2.10.4 - O pedido, com suas especificações;
- 2.11 - A resposta do Município de Crato, será disponibilizada a todos os interessados mediante afixação de cópia da íntegra do ato proferido pela administração no DOM (Diário Oficial do Município) e flanelógrafo do Setor de Licitações do Município de Crato, constituirá aditamento a estas Instruções.
- 2.12 - O aditamento prevalecerá sempre em relação ao que for aditado.
- 2.13 - Acolhida a petição de impugnação contra o ato convocatório que importe em modificação dos termos do edital será designada nova data para a realização do certame, exceto quando, inquestionavelmente, a alteração não afetar a formulação das propostas.
- 2.13.1 - Qualquer modificação neste edital será divulgada pela mesma forma que se deu ao texto original, exceto quando, inquestionavelmente, a alteração não afetar a formulação das propostas.

3. DA HABILITAÇÃO:

Os interessados habilitar-se-ão para a presente licitação, mediante a apresentação dos seguintes Documentos, os quais serão analisados quanto à sua autenticidade e ao seu prazo de validade:

3.1. RELATIVA À HABILITAÇÃO JURÍDICA:

3.1.1. a) Ato constitutivo, estatuto ou contrato social em vigor, acompanhado de todos os aditivos, ou se for o caso do último aditivo consolidado, devidamente registrados, em se tratando de sociedades comerciais, e, no caso de sociedades por ações, acompanhada de documentos de eleição de seus administradores. b) Registro comercial, no caso de empresa individual. c) Inscrição do ato constitutivo, no caso de sociedades civis, acompanhadas de prova de diretoria em exercício. d) Decreto de autorização, em se tratando de empresa ou sociedade estrangeira em funcionamento no País, e ato de registro ou autorização para funcionamento expedido pelo órgão competente, quando a atividade assim o exigir;

3.1.2 - Cópia autenticada em Cartório da Cédula de Identidade de todos os sócios, diretores ou do empresário individual, no caso de sociedade anônima pode ser apresentada a cópia da cédula de identidade de seus administradores, membros de conselho de administração e da diretoria acompanhadas dos atos que os nomearam.

3.2. RELATIVA À REGULARIDADE FISCAL E TRABALHISTA:

3.2.1. Prova de inscrição no Cadastro Nacional de Pessoas Jurídicas (CNPJ);

3.2.2. Prova de inscrição no cadastro de contribuintes municipal ou estadual, relativo ao domicílio ou sede do licitante;

3.2.3. Prova de Regularidade relativa aos Tributos Federais e Dívida Ativa da União (inclusive contribuições sociais), com base na Portaria Conjunta RFB/PGFN n° 1.751, de 02/10/2014;

71



PREFEITURA DO
CRATO

ESTADO DO CEARÁ
Prefeitura Municipal do Crato
Procuradoria Geral do Município
Setor de Licitações



- 3.2.4. Prova de Regularidade relativa a Fazenda Estadual do domicílio ou sede da licitante;
- 3.2.5. Prova de Regularidade relativa a Fazenda Municipal do domicílio ou sede da licitante;
- 3.2.6. Prova de regularidade relativa ao fundo de garantia por tempo de serviço (FGTS);
- 3.2.7. Prova de inexistência de débitos inadimplidos perante a Justiça do Trabalho, mediante a apresentação de Certidão Negativa, nos termos do Título VII-A das Consolidações das Leis do Trabalho, aprovada pelo Decreto-Lei nº 5.452, de 1º de maio de 1943.

3.3. RELATIVA À QUALIFICAÇÃO ECONÔMICO-FINANCEIRA:

3.3.1. Balanço patrimonial e demonstrações contábeis do último exercício social, já exigíveis e apresentados na forma da lei, que comprovem a boa situação financeira da empresa, vedada a sua substituição por balancetes ou balanços provisórios, podendo ser atualizados por índices oficiais quando encerrados a mais de 03(três) meses da data de apresentação da proposta, devidamente assinados por contabilista registrado no CRC, bem como por sócio, gerente ou diretor, acompanhado dos termos de Abertura e de Encerramento do Livro Diário, devidamente averbados na Junta Comercial da sede ou domicílio do fornecedor ou em outro órgão equivalente;

3.3.2. O índice que comprovará a boa situação da sociedade será o seguinte:

3.3.2.1 - Índice de Liquidez Geral maior ou igual a 1,2, devidamente assinado por contabilista registrado no CRC, bem como por sócio, gerente ou diretor da licitante;

(AC + RLP)

Índice de Liquidez Geral (LG) = $\frac{\text{AC + RLP}}{\text{PC + ELP ou PNC}}$

Onde : AC é o Ativo Circulante

PC é o Passivo Circulante

RLP é o Realizável a Longo Prazo

ELP é o Exigível a Longo Prazo

PNC é o Passivo não circulante

3.3.3 - Certidão Negativa de Falência / Concordata / Recuperação Judicial, expedida pelo distribuidor da sede do Licitante.

3.3.4. Garantia nas mesmas modalidades e critérios previstos no caput e § 1º do Art. 56 da Lei nº 8.666/93, no montante de **R\$ 5.403,71 (cinco mil, quatrocentos e três reais e setenta e um centavos)**.

A garantia deverá ser protocolada na Secretaria Municipal de Finanças e Planejamento do Governo Municipal de Crato, nos termos do artigo 31, inciso III, da Lei nº 8.666/93, para a qual será emitido recibo de garantia que será o documento exigido para atendimento da exigência editalícia. Todos os tipos de garantia deverão ser entregues e protocolados na Secretaria Municipal de Finanças e Planejamento do Governo Municipal de Crato;

P



PREFEITURA DO
CRATO

ESTADO DO CEARÁ
Prefeitura Municipal do Crato
Procuradoria Geral do Município
Setor de Licitações



3.3.4.1. A licitante poderá optar por uma das seguintes modalidades de garantia: caução em dinheiro, títulos da dívida pública, seguro garantia, ou por fiança bancária;

3.3.4.1.1. Ao optar por caução em dinheiro, os interessados deverão se dirigir a Unidade Arrecadadora/Tesouraria-Secretaria Municipal de Finanças e Planejamento do município de Crato, sito no Largo Júlio Saraiva, S/Nº- Crato/Ceará, para informações sobre a agência bancária e conta corrente específica para esta finalidade.

3.3.4.2. Caso a modalidade de garantia recair em títulos da dívida pública, estes deverão vir acompanhados de laudo de autenticidade e de laudo de valor atribuído aos títulos, com valores atualizados expedidos pela Comissão de Valores Mobiliários do Banco Central do Brasil, há no máximo um ano, a ser contado do dia da abertura do certame.

3.3.4.3. Caso a modalidade de garantia escolhida seja a fiança bancária, o licitante entregará o documento no original fornecido pela instituição que a concede, do qual deverá obrigatoriamente, constar:

3.3.4.3.1 Beneficiário: GOVERNO MUNICIPAL DE CRATO.

3.3.4.3.2. Objeto: Garantia da participação na CONCORRÊNCIA nº. 2018.05.11.4.

3.3.4.3.3. Valor: 1% (um por cento) do valor estimado.

3.3.4.3.4. Prazo de validade: 120 (cento e vinte) dias.

3.3.4.4. Caso a modalidade de garantia seja seguro garantia, o licitante deverá fazer a comprovação da apólice ou de documento hábil expedido pela seguradora, cuja vigência será de, no mínimo, 60 (sessenta) dias contados a partir da data do recebimento dos envelopes;

3.3.4.5. A liberação de qualquer das garantias somente será feita, para o(s) licitante(s) inabilitado(s), após concluída a fase de habilitação, e, para as demais, somente após o encerramento de todo o processo licitatório;

3.3.4.6. A garantia da proposta poderá ser executada;

a) se o licitante retirar sua proposta comercial durante o prazo de validade da mesma;

b) se o licitante não firma o contrato;

c) se o licitante não fornecer a Garantia Contratual.

3.3.4.7. **CERTIDÃO SIMPLIFICADA**, emitida pela Junta Comercial da sede da empresa licitante.

3.4. RELATIVA À QUALIFICAÇÃO TÉCNICA:

3.4.1 - CAPACITAÇÃO TÉCNICA OPERACIONAL

3.4.1.1 - Certidão de Registro e Quitação de Pessoa Jurídica junto ao Conselho Regional de Engenharia, Arquitetura e Agronomia - CREA, que conste responsável(eis) técnico(s) com aptidão para desempenho de atividade pertinente ao objeto da licitação.

3.4.1.2 - Atestado de visita ao local da(s) obra(s) / serviço (s), emitido pela Prefeitura Municipal de Crato-CE, por intermédio da Secretaria Municipal de Infraestrutura, de que a LICITANTE/PROPONENTE, através de seu responsável técnico, visitou o local onde será (ão)

P.



**PREFEITURA DO
CRATO**

ESTADO DO CEARÁ
Prefeitura Municipal do Crato
Procuradoria Geral do Município
Sector de Licitações



executada(s) a(s) obra(s)/ serviço(s), tomando pleno e total conhecimento de todos os aspectos que possam influir, direta ou indiretamente, na execução dos mesmos e que o projeto é compatível com o local. Agendada previamente a visita junto a Secretaria Municipal de Infraestrutura, através dos telefones (88) 99602-4319/99248-5828 nos horários de 08:00 h as 14:00h, caso o licitante opte para a não realização da visita o mesmo tem que declarar expressamente quem tem pleno e total conhecimento de todos os aspectos que possam influir direta e indiretamente, na execução dos serviços.

3.4.1.3 - Comprovação da capacidade técnico-operacional da empresa licitante, a ser feita por intermédio de atestado(s) ou certidão(ões) fornecido(s) por pessoa(s) jurídica(s) de direito público ou privado, em que figurem o nome da licitante na condição de "contratada", na execução de serviços de características técnicas similares às do objeto da presente licitação sendo:

- EXECUÇÃO DOS SERVIÇOS DE FRESAGEM CONTÍNUA DE REVESTIMENTO BETUMINOSO, COM ÁREA MÍNIMA DE 100 M³ (CEM METROS CÚBICOS);

- EXECUÇÃO DOS SERVIÇOS DE CONCRETO BETUMINOSO USINADO À QUENTE - CBUQ (S/TRANSP), COM ÁREA MÍNIMA DE 235 M³ (DUZENTOS E TRINTA E CINCO METROS CÚBICOS);

3.4.2 - CAPACITAÇÃO TÉCNICA PROFISSIONAL

3.4.2.1 - Indicação do pessoal técnico adequado e disponível para a realização do objeto da licitação, bem como a qualificação profissional de cada um dos membros da equipe técnica que se responsabilizará pelos trabalhos.

3.4.2.2 - Apresentar comprovação da licitante de possuir em seu quadro permanente, na data prevista no preâmbulo deste Edital, profissional de nível superior, devidamente reconhecido pela entidade competente, detentor de no mínimo de 01 (um) atestado ou certidão de responsabilidade técnica, com o respectivo acervo expedido pelo CREA, emitido por pessoa jurídica de direito público ou privado, que comprove(m) ter o(s) profissional(is), obras ou serviços de engenharia de características técnicas similares as do objeto ora licitado, atinentes às respectivas parcelas de maior relevância, não se admitindo atestado(s) de fiscalização ou supervisão de obras/serviços.

3.4.2.3 - Entende-se, para fins deste edital, como pertencente ao quadro permanente: sócio, diretor ou responsável técnico.

3.4.2.3.1 - A comprovação de vinculação ao quadro permanente da licitante será feita:

a) Para sócio, mediante a apresentação do contrato social ou estatuto social e aditivos.

b) Para diretor, mediante a apresentação da ata de eleição e posse da atual diretoria, devidamente registrada junto ao órgão competente.

c) Se o responsável técnico não for sócio e/ou diretor da empresa, a comprovação será atendida mediante a apresentação da cópia da Carteira de



**PREFEITURA DO
CRATO**

ESTADO DO CEARÁ
Prefeitura Municipal do Crato
Procuradoria Geral do Município
Setor de Licitações



Trabalho e Previdência Social (CTPS) devidamente assinada ou Contrato de Prestação de Serviço celebrado de acordo com a legislação civil comum.

3.4.2.3.2 - Para fins da comprovação de que trata este subitem são consideradas parcelas de maior relevância ou similar:

- EXECUÇÃO DOS SERVIÇOS DE FRESAGEM CONTÍNUA DE REVESTIMENTO BETUMINOSO;

- EXECUÇÃO DOS SERVIÇOS DE CONCRETO BETUMINOSO USINADO À QUENTE - CBUQ (S/TRANSP;

3.4.2.4 - O profissional responsável técnico apresentado no ACERVO DE CAPACIDADE TÉCNICA anexado pela licitante, deverá obrigatoriamente constar na certidão de registro de quitação de pessoa jurídica junto ao CREA, e participar permanentemente dos serviços objeto desta licitação.

3.4.2.4.1 - Compromisso de participação do pessoal técnico qualificado, no qual os profissionais indicados pela proponente para fins de comprovação de capacitação técnica, declarem que participarão, permanentemente, a serviço da proponente, das obras objeto desta licitação, que deverá vir com firma reconhecida em cartório para comprovar a veracidade das informações.

3.5. OUTROS DOCUMENTOS DE HABILITAÇÃO:

3.5.1 - Declaração de que, em cumprimento ao estabelecido na Lei n.º 9.854, de 27/10/1999, publicada no DOU de 28/10/1999, e ao inciso XXXIII, do artigo 7º da Constituição Federal, não emprega menor de 18 (dezoito) anos em trabalho noturno, perigoso ou insalubre, nem emprega menores de 16 (dezesesseis) anos em trabalho algum, salvo na condição de aprendiz, a partir de 14 (quatorze) anos.

3.5.2 - Declaração, sob as penalidades cabíveis, de que a licitante não foi declarada inidônea para licitar ou contratar com a administração pública, nos termos do inciso IV do art. 87 da Lei N.º. 8.666/93 e da inexistência de fato superveniente impeditivo da habilitação, ficando ciente da obrigatoriedade de declarar ocorrências posteriores, conforme modelo constante dos anexos deste edital (art. 32, §2º, da Lei N.º. 8.666/93).

3.5.3 Declaração de Vínculo Familiar, em conformidade com o anexo VI item 04 do edital.

3.5.4 Declaração de Vínculo Empregatício, em conformidade com anexo VI item 05 do edital.

3.5.5 As microempresas ou empresas de pequeno porte (ME ou EPP), nos termos da Lei Complementar N.º. 123/06 e Lei 147/2014, para que estas possam gozar dos benefícios previstos nos referidos diplomas legais é necessário, apresentar Declaração de microempresa ou empresa de pequeno porte (ME ou EPP), nos termos do art. 3º do referido diploma legal.

3.5.5.1. Em se tratando de microempresa ou empresa de pequeno porte (ME ou EPP) que possua restrição fiscal, quanto aos documentos exigidos neste certame, deverá apresentar a declaração de que consta a restrição fiscal



**PREFEITURA DO
CRATO**

ESTADO DO CEARÁ
Prefeitura Municipal do Crato
Procuradoria Geral do Município
Setor de Licitações



e que se compromete em sanar o vício, no prazo de 05 (cinco) dias úteis conforme dispõe o art. 43, §1º da Lei Complementar N°. 123/06.

3.6 - As microempresas e empresas de pequeno porte, deverão apresentar toda a documentação exigida para efeito de comprovação de regularidade fiscal, mesmo que esta apresente alguma restrição

3.6.1 - Havendo alguma restrição na comprovação da regularidade fiscal, será assegurado o prazo de 5 (cinco) dias úteis, cujo termo inicial corresponderá ao momento em que o proponente for declarado o vencedor do certame, prorrogáveis por igual período, a critério da Administração Pública, para a regularização da documentação, pagamento ou parcelamento do débito, e emissão de eventuais certidões negativas ou positivas com efeito de certidão negativa.

3.6.2 - A não-regularização da documentação, no prazo previsto no subitem anterior, implicará decadência do direito à contratação, sem prejuízo das sanções previstas no art. 81 da Lei n.º 8.666, de 21 de junho de 1993, sendo facultado à Administração convocar os licitantes remanescentes, na ordem de classificação, para a assinatura do contrato, ou revogar a licitação.

3.7. A documentação apresentada integrará os autos do processo e não será devolvida. Toda a Documentação deverá estar atualizada nos termos da legislação vigente;

3.7.1 - Todos os documentos necessários à participação na presente licitação deverão ser apresentados em uma única via original ou cópia autenticada em Cartório.

3.7.2 - Cada face de documento reproduzida deverá corresponder a uma autenticação, ainda que diversas reproduções sejam feitas na mesma folha, todos perfeitamente legíveis.

3.7.3 - Não serão aceitos documentos apresentados por meio de fitas, discos magnéticos, filmes ou cópias em fac-símile, mesmo autenticadas, admitindo-se fotos, gravuras, desenhos, gráficos ou catálogos apenas como forma de ilustração das propostas de preço.

3.7.4 - Os documentos necessários à participação na presente licitação, compreendendo os documentos referentes à habilitação, à proposta de preço e seus anexos, deverão ser apresentados no idioma oficial do Brasil.

3.7.5 - Quaisquer documentos necessários à participação no presente certame licitatório, apresentados em língua estrangeira, deverão ser autenticados pelos respectivos consulados e traduzidos para o idioma oficial do Brasil, por tradutor juramentado.

3.7.6 - Caso o documento apresentado seja expedido por instituição que regulamente a disponibilização do documento pela Internet, a CPL poderá verificar a autenticidade do mesmo através de consulta eletrônica.

3.7.7 - Caso o documento apresentado seja expedido por instituição pública que esteja com seu funcionamento paralisado no dia de recebimento dos envelopes, a licitante deverá, sob pena de ser inabilitada, apresentar o referido documento constando o termo final de seu período de validade coincidindo com o período da paralisação e deverá, quando do término da paralisação, sob pena de ser inabilitada supervenientemente, levar o documento à CPL nas condições de autenticação exigidas por este edital, para que seja apensado ao processo de licitação. Caso o processo

1



**PREFEITURA DO
CRATO**

ESTADO DO CEARÁ
Prefeitura Municipal do Crato
Procuradoria Geral do Município
Setor de Licitações



já tenha sido enviado ao órgão de origem da licitação, deverá a licitante levá-lo a esta instituição para que o mesmo se proceda.

3.7.8 - Os documentos de habilitação exigidos, quando não contiverem prazo de validade expressamente determinado ou exigidos neste edital, não poderão ter suas datas de expedição superiores a 60 (sessenta) dias anteriores a data de abertura da presente licitação.

3.7.9 - Os documentos apresentados, cópias ou originais, deverão conter todas as informações de seu bojo legíveis e inteligíveis, sob pena de os mesmos serem desconsiderados pela Comissão Permanente de Licitação.

3.8 - Os licitantes que apresentarem documentos de habilitação em desacordo com as descrições do item 3 deste edital serão eliminados e não participarão da fase subsequente do processo licitatório.

3.9 - Somente será aceito o documento acondicionado no envelope "A", não sendo admitido posteriormente o recebimento de qualquer outro documento, nem permitido à licitante fazer qualquer adendo em documento entregue à Comissão, **QUE REQUER, SE POSSÍVEL, QUE OS DOCUMENTOS NÃO SEJAM APRESENTADOS EM FORMA DE ESPIRAL, UMA VEZ QUE TAL PROCEDIMENTO DANIFICA AS ESTRUTURAS DOS MESMOS, DIFICULTANDO O SEU ARQUIVAMENTO.**

3.10 - A Comissão poderá, também, solicitar original de documento já autenticado, para fim de verificação, sendo a empresa obrigada apresentá-lo no prazo máximo de 48 (quarenta e oito) horas contados a partir da solicitação, sob pena de, não o fazendo, ser inabilitada.

3.11 - A solicitação feita durante a sessão de habilitação deverá ser registrada em Ata.

3.12 - A CPL sugere que a documentação seja apresentada obedecendo-se a ordem acima requerida, item a item, carimbada e assinada pelo titular ou responsável pela firma licitante, sendo endereçada e encaminhada à Comissão Permanente de Licitação, em envelope lacrado, contendo a seguinte inscrição:

**AO GOVERNO MUNICIPAL DE CRATO
COMISSÃO PERMANENTE DE LICITAÇÃO
CONCORRÊNCIA N°. 2018.05.11.4
ENVELOPE "A" - DOCUMENTOS DE HABILITAÇÃO
RAZÃO SOCIAL:**

4 - DA PROPOSTA DE PREÇO

4.1- Será aceito apenas um único envelope contendo as propostas de preços, devidamente lacrado, apresentado juntamente com o envelope de documentação, sobrescrito:

**AO GOVERNO MUNICIPAL DE CRATO
COMISSÃO PERMANENTE DE LICITAÇÃO
CONCORRÊNCIA N.º 2018.05.11.4
ENVELOPE "B" - PROPOSTA COMERCIAL
RAZÃO SOCIAL:**



PREFEITURA DO
CRATO

ESTADO DO CEARÁ
Prefeitura Municipal do Crato
Procuradoria Geral do Município
Sector de Licitações



4.2 - As propostas de preços deverão ser confeccionadas em única via, em papel timbrado, sem emendas, rasuras ou entrelinhas, com Nome/Razão Social e endereço do proponente, datadas, assinadas ou rubricadas em todas as folhas pelo representante legal e pelo responsável técnico da licitante, devidamente qualificados no processo licitatório.

4.2.1 - Na proposta de preços deverá constar os seguintes dados:

a) Serviços a serem executados, iguais ao objeto desta licitação, conforme Anexos I e II;

b) Preço Global por quanto à licitante se compromete a executar os serviços objeto desta Licitação, expresso em reais em algarismo e por extenso;

c) Prazo de validade da Proposta, que será de, no mínimo, **60 (sessenta) dias**;

d) **Prazo de execução dos serviços que será de 04 (quatro) meses.**

4.2.2 - A proposta deverá ser elaborada de forma detalhada, contendo de cada item a especificação do Grupo/Subgrupo/Serviço, a quantidade, a unidade, o preço unitário e total, e o global do orçamento por extenso, e ainda com:

4.2.2.1 - **Planilha de Composição de Preços Unitários**, para cada serviço constante do orçamento apresentado, contendo todos os insumos e coeficientes de produtividade necessários à execução de cada serviço, quais sejam equipamentos, mão-de-obra, totalização de encargos sociais, insumos, transportes, BDI, totalização de impostos e taxas, e quaisquer outros necessários à execução dos serviços.

4.2.2.2 - **Composição analítica da taxa de B.D.I.** (Benefícios e Despesas Indiretas).

4.2.2.3 - **Composição de Encargos Sociais** de sua proposta de preços.

4.2.2.4 - **Cronograma físico-financeiro** de sua proposta de preços.

4.3 - No caso de erro na coluna UNIDADE, a Comissão considerará como correta a Unidade expressa no Orçamento do GOVERNO MUNICIPAL DE CRATO para o item conforme constante do Anexo I.

4.4 - Os valores contidos nas propostas serão considerados em moeda corrente nacional (REAL) mesmo que não contenham o símbolo da moeda (R\$).

4.5 - Os preços constantes da proposta da licitante deverão conter apenas duas casas decimais após a vírgula, cabendo ao licitante proceder ao arredondamento ou desprezar os números após as duas casas decimais dos centavos.

4.6 - Independente de declaração expressa, fica subentendida que no valor proposto estão incluídas todas as despesas necessárias à execução dos serviços, inclusive as relacionadas com:

4.6.1 - materiais, equipamentos e mão-de-obra;

4.6.2 - carga, transporte, descarga e montagem;

4.6.3 - encargos sociais, trabalhistas, previdenciários e outros;

4.6.4 - tributos, taxas e tarifas, emolumentos, licenças, alvarás, multas e/ou qualquer infrações;

4.6.5 - seguros em geral, bem como encargos decorrentes de fenômenos da natureza, da infortunística e de responsabilidade civil para quaisquer danos e prejuízos causados à Contratante e/ou a terceiros, gerados direta ou indiretamente pela execução dos serviços;



PREFEITURA DO
CRATO

ESTADO DO CEARÁ
Prefeitura Municipal do Crato
Procuradoria Geral do Município
Setor de Licitações



4.7 - O serviço será contratado por MENOR PREÇO GLOBAL - EMPREITADA POR PREÇO UNITÁRIO.

4.8 - No caso de **empreitada por valor unitário**, os valores unitários, total e global da proposta, não poderão ser superiores aos especificados no **ANEXO I - Orçamento Básico** elaborado por engenheiro civil do Município, já no caso de **empreitada por valor global**, os valores das etapas/parcelas, não poderão ser superiores aos especificados no **ANEXO I - cronograma físico-financeiro** elaborado por engenheiro civil do Município.

4.9 - **Será desclassificada a proposta que:**

4.9.1 - Contiver vícios ou ilegalidades, for omissa ou apresentar irregularidades ou defeitos capazes de dificultar o julgamento;

4.9.2 - Estiver em desacordo com as exigências do presente Edital, em especial ao seu item 4;

4.9.3 - Contiver oferta de vantagem não prevista no Edital, inclusive financiamentos subsidiados ou a fundo perdido, ou apresentar preço ou vantagem baseada nas ofertas dos demais licitantes;

4.9.4 - Apresentar preços unitários ou globais simbólicos, irrisórios ou de valor zero, incompatíveis com os preços dos insumos e salários de mercado, acrescidos dos respectivos encargos, exceto quando se referirem a materiais e instalações de propriedade do próprio licitante, para os quais ele renuncie a parcela ou à totalidade da remuneração;

4.9.5 - Apresentar preços manifestamente inexequíveis, assim considerados aqueles que não venham a ter demonstrada sua viabilidade, através de documentação que comprove que os custos dos insumos são coerentes com os de mercado e que os coeficientes de produtividade são compatíveis com a execução do objeto do contrato;

4.9.5.1 - Considera-se manifestamente inexequível a proposta cujo valor global proposto seja inferior a 70% (setenta por cento) do menor dos seguintes valores:

a) Média aritmética dos valores das propostas superiores a 50% (cinquenta por cento) do valor orçado pela Administração, ou

b) Valor orçado pela Administração.

4.9.5.2 - Nessa situação, será convocado o licitante no prazo de 03 (três) dias úteis para comprovar a viabilidade dos preços constantes em sua proposta, conforme parâmetros do artigo 48, inciso II, da Lei nº 8.666, de 1993, sob pena de desclassificação.

5 - DOS PROCEDIMENTOS

5.1 - Os envelopes "A" - Documentação e "B" - Proposta, todos fechados, serão recebidos pela Comissão no dia, hora e local definidos no preâmbulo deste Edital.

5.2 - Após, a Presidente da Comissão receber os envelopes "A" e "B" e declarar encerrado o prazo de recebimento dos envelopes, nenhum outro será recebido e nem serão aceitos documentos outros que não os existentes nos referidos envelopes.

5.3 - Em seguida, serão abertos os envelopes contendo os documentos exigidos para fins de habilitação. A Comissão examinará os aspectos

71



PREFEITURA DO
CRATO

ESTADO DO CEARÁ
Prefeitura Municipal do Crato
Procuradoria Geral do Município
Setor de Licitações



relacionados com a suficiência, a formalidade, a idoneidade e a validade dos documentos, além de conferir se as cópias porventura apresentadas estão devidamente autenticadas em Cartório.

5.4 - Os documentos de habilitação serão rubricados pelos membros da Comissão, em seguida postos à disposição dos prepostos das licitantes para que os examinem e os rubriquem.

5.5 - A Comissão examinará possíveis apontamentos feitos por prepostos das licitantes, manifestando-se sobre o seu acatamento ou não.

5.6 - Se presentes os prepostos das licitantes à sessão, a Presidente da Comissão fará diretamente a intimação dos atos relacionados com a habilitação e inabilitação das licitantes, fundamentando a sua decisão registrando os fatos em ata. Caberá aos prepostos das licitantes declararem intenção de interpor recurso, a fim de que conste em ata e seja aberto o prazo recursal. Os autos do processo estarão com vista franqueada ao interessado na presença da Comissão.

5.7 - Caso não estejam presentes à sessão os prepostos das licitantes, a intimação dos atos referidos no item anterior será feita através da Imprensa Oficial ou de outro meio de comunicação, para querendo, interpor recurso da decisão da Comissão, iniciando-se no dia útil seguinte à publicação, o prazo de 05 (cinco) dias úteis previsto em lei para a entrega à Comissão das razões e contra razões de recursos a serem interpostos pelos recorrentes. A sessão será suspensa.

5.8 - Decorridos os prazos e proferida a decisão sobre os recursos interpostos, a Comissão marcará a data e horário em que dará prosseguimento ao procedimento licitatório, cuja comunicação às licitantes será feita com a antecedência mínima de 24 (vinte e quatro) horas da data marcada, através da Imprensa Oficial ou de outro meio de comunicação.

5.9 - Inexistindo recurso, ou após proferida a decisão sobre recurso interposto, a Comissão dará prosseguimento ao procedimento licitatório. Inicialmente, será devolvido ao preposto da licitante inabilitada mediante recibo, o envelope fechado que diz conter a Proposta e demais documentos.

5.10 - Na ausência de qualquer preposto de licitante, a Comissão manterá em seu poder o referido envelope, que deverá ser retirado pela licitante no prazo de 30 (trinta) dias contados da data referida no aviso que marca a data da sessão de prosseguimento do procedimento licitatório.

5.11 - Será feita, em seguida, a abertura do Envelope "B". A Comissão conferirá se foram entregues no referido envelope a Proposta.

5.12 - Em seguida, a Comissão iniciará o JULGAMENTO. Inicialmente, serão examinados os aspectos formais da Proposta. O não atendimento a pelo menos uma das exigências deste Edital será motivo de DESCLASSIFICAÇÃO da proposta.

5.12.1 - A Comissão não considerará como erro as diferenças por ventura existentes nos centavos, decorrentes de operações aritméticas, desde que o somatório das diferenças nos centavos não ultrapasse o valor em real correspondente a 0,1 (zero vírgula um por cento) do valor global da proposta da licitante.

(Handwritten mark)



PREFEITURA DO
CRATO

ESTADO DO CEARÁ
Prefeitura Municipal do Crato
Procuradoria Geral do Município
Setor de Licitações



5.13 - A Comissão fará, então, o ordenamento das propostas das demais licitantes não desclassificadas pela ordem crescente dos preços nelas apresentados;

5.14 - No caso de empate entre duas ou mais propostas classificadas, o desempate se fará por sorteio, em sessão pública, para o qual todos os licitantes serão convocados, ou na mesma sessão de julgamento das propostas, observadas as condições de preferência para a microempresa e empresa de pequeno porte.

5.15 - Será assegurado, como critério de desempate, preferência de contratação para as microempresas e empresas de pequeno porte, que apresentaram a declaração que comprova esta condição exigida neste edital.

5.16 - Entende-se por empate aquelas situações em que as propostas apresentadas pelas microempresas e empresas de pequeno porte sejam iguais ou até 10% (dez por cento) superiores à proposta mais bem classificada.

5.17 - ocorrendo o empate, proceder-se-á da seguinte forma:

5.17.1 - a microempresa ou empresa de pequeno porte mais bem classificada poderá apresentar proposta de preço inferior àquela considerada vencedora do certame, ficando obrigada a apresentar a proposta adequada com todas as exigências do item 04 do presente edital no prazo 02 (dois) úteis sob pena de decair o direito a contratação;

5.17.2 - não ocorrendo a contratação da microempresa ou empresa de pequeno porte, na forma do subitem anterior, serão convocadas as remanescentes que porventura se enquadrem na hipótese do subitem 5.16, na ordem classificatória, para o exercício do mesmo direito;

5.17.3 - no caso de equivalência dos valores apresentados pelas microempresas e empresas de pequeno porte que se encontrem no intervalo estabelecido no item 5.16, será realizado sorteio entre elas para que se identifique aquela que primeiro poderá apresentar melhor oferta.

5.17.4 - Na hipótese da não-contratação da microempresa ou empresa de pequeno porte, o objeto licitado será adjudicado em favor da proposta originalmente vencedora do certame.

5.17.5 - O disposto nos itens 5.15, 5.16 e 5.17 somente se aplicará quando a melhor oferta inicial não tiver sido apresentada por microempresa ou empresa de pequeno porte.

5.18 - A Comissão, após os procedimentos previstos nos itens anteriores deste capítulo, suspenderá a sessão a fim de que seja lavrada Ata a ser assinada pelos membros da Comissão e pelos prepostos dos licitantes que participam da licitação.

5.19 - Se presentes os prepostos das licitantes à sessão, a Presidente da Comissão fará diretamente a intimação dos atos relacionados com o julgamento das propostas, fundamentando a sua decisão e registrando os atos em ata. Caberá aos prepostos das licitantes se manifestarem sobre a intenção de interpor ou não recurso, a fim de que conste em ata e seja aberto o prazo recursal. Os autos do processo estarão com vista franqueada ao interessado ou interessados na presença da Comissão.

5.20 - Caso não estejam presentes à sessão os prepostos das licitantes, a intimação dos atos referidos no item anterior será feita através da Imprensa Oficial ou de outro meio de comunicação, iniciando-se no dia

10/



**PREFEITURA DO
CRATO**

ESTADO DO CEARÁ
Prefeitura Municipal do Crato
Procuradoria Geral do Município
Setor de Licitações



útil seguinte à publicação, o prazo de 05 (cinco) dias úteis previsto em lei para a entrega a Comissão das razões de recursos a serem interpostos pelos recorrentes. A sessão será suspensa.

5.21 - As dúvidas que surgirem durante as reuniões serão esclarecidas pela Presidente da Comissão, na presença dos prepostos das licitantes.

5.22 - À Comissão é assegurado o direito de suspender qualquer sessão e marcar seu reinício para outra ocasião, fazendo constar esta decisão da Ata dos trabalhos. No caso, os envelopes ainda não abertos deverão ser rubricados pelos membros e se possível por, no mínimo 02 (dois) prepostos de licitantes presentes.

5.23 - A Comissão poderá, para analisar os Documentos de Habilitação, as Propostas e os Orçamentos, solicitar pareceres técnicos e suspender a sessão para realizar diligências a fim de obter melhores subsídios para as suas decisões.

5.24 - Todos os documentos ficam sob a guarda da Comissão Permanente de Licitação, até a conclusão do procedimento.

5.25 - No caso de decretação de feriado que coincida com a data designada para entrega dos envelopes "A" e "B" e suas aberturas, esta licitação se realizará no primeiro dia útil subsequente, na mesma hora e mesmo local, podendo, no entanto, a Comissão definir outra data, horário e até local, fazendo a publicação através da Imprensa Oficial ou de outro meio de comunicação.

5.26 - A Comissão não considerará qualquer oferta de vantagens não prevista neste Edital, nem preço ou vantagem baseada nas propostas das demais licitantes.

5.27 - Ocorrendo discrepância entre qualquer preço numérico ou por extenso, prevalecerá este último.

5.28 - Quando todas as licitantes forem inabilitadas ou todas as propostas forem desclassificadas, em não havendo intenção de interposição de recurso por parte de licitante, a Comissão poderá fixar às licitantes, prazo de 08 (oito) dias úteis para a apresentação de nova documentação ou de outras propostas nos termos do art. 48 da Lei n.º 8.666/93.

5.29 - Abertos os envelopes contendo as Propostas, após concluída a fase de habilitação, não cabe desclassificar a proposta por motivo relacionado com a habilitação, salvo em razão de fato superveniente ou só conhecido após o julgamento.

6 - DA HOMOLOGAÇÃO E ADJUDICAÇÃO

6.1 - A Comissão emitirá relatório contendo o resultado do JULGAMENTO deste Edital, com classificação das licitantes, que estará assinado pelos membros que dela participaram.

6.2 - A Homologação desta licitação e a Adjudicação do seu objeto em favor da licitante cuja proposta de preços seja vencedora são da competência do Gestor da SECRETARIA MUNICIPAL DE INFRAESTRUTURA.

6.3 - A Administração Pública Municipal, se reserva o direito de não homologar e revogar a presente licitação, por razões de interesse público decorrente de fato superveniente devidamente comprovado, mediante parecer escrito e fundamentado sem que caiba a qualquer das licitantes o direito.



PREFEITURA DO
CRATO

ESTADO DO CEARÁ
Prefeitura Municipal do Crato
Procuradoria Geral do Município
Setor de Licitações



7 - DO CONTRATO E DA GARANTIA CONTRATUAL

7.1 - O Município de Crato, através da Secretaria Municipal de Infraestrutura e a licitante vencedora desta licitação assinarão contrato, no prazo de 05(cinco) dias úteis, contados da data da convocação para este fim expedida pela Contratante sob pena de decair do direito à contratação.

7.2 - A recusa injustificada da licitante vencedora em assinar o Contrato, aceitar ou retirar o instrumento equivalente dentro do prazo estabelecido pelo órgão contratante, caracteriza o descumprimento total da obrigação assumida, sujeitando-a a multa de **5% (cinco por cento)** sobre o valor da obra ou serviço constante de sua proposta de preços.

7.3 - A execução do Contrato deverá ser acompanhada e fiscalizada por representante da Secretaria Municipal de Infraestrutura e terá como gerente de contrato a servidora, a **Sra. Camila Moreira Ferreira da Franca, Inscrito no CREA/CE 51554.**

7.3.1 - Os representantes da contratante anotarão em registro próprio todas as ocorrências relacionadas com a execução do contrato, determinando o que for necessário à regularização das faltas ou defeitos observados.

7.3.2 - As decisões e providências que ultrapassarem a competência do representante deverão ser solicitadas aos seus superiores em tempo hábil para a adoção das medidas convenientes.

7.4 - A Contratada deverá manter preposto, aceito pela Contratante, no local da obra/serviços, para representá-lo na execução do contrato. A Contratada se obriga, ainda, a manter na obra/serviços como seus responsáveis, durante todo o prazo de sua execução e até o seu recebimento definitivo pela Secretaria Municipal de Infraestrutura, todos os profissionais qualificados na habilitação desta licitação, mediante autorização da Contratante, e a seu critério, poderão ser substituídos por outros portadores de ART igual ou superior.

7.4.1 - Fica a contratada na obrigação de manter, durante toda a execução do contrato, em compatibilidade com as obrigações por ela assumidas, todas as condições de habilitação e qualificação exigidas na licitação.

7.5 - A Contratada é obrigada a reparar, corrigir, remover, reconstruir ou substituir, às suas expensas, no total ou em parte, o objeto do contrato em que se verificarem vícios, defeitos ou incorreções resultantes da execução ou de materiais empregados.

7.6 - A Contratada é responsável pelos danos causados diretamente à Administração ou a terceiros, decorrentes de culpa ou dolo, sua ou de preposto, na execução do contrato, não excluindo ou reduzindo essa responsabilidade a fiscalização ou o acompanhamento pelo órgão interessado.

7.7 - A Contratada é responsável pelos encargos trabalhistas, previdenciários, fiscais e comerciais resultantes da execução do contrato.

7.8 - A CONTRATADA utilizará, na execução dos serviços, profissionais capacitados e qualificados para tal fim, exceto nas atividades

AD



PREFEITURA DO
CRATO

ESTADO DO CEARÁ
Prefeitura Municipal do Crato
Procuradoria Geral do Município
Setor de Licitações



compartilhadas que podem ser desempenhadas por profissionais de outras áreas.

7.9 - A CONTRATADA executará os serviços, na sede da Contratante ou em local a ser previamente designado por esta, dentro dos padrões e normas.

7.10 - A CONTRATADA, deverá manter a Contratante informada sobre o andamento dos serviços, informando-a sempre que se registrarem ocorrências extraordinárias.

7.11 - O prazo para o início da execução dos serviços fica fixado em 05 (cinco) dias úteis contados a partir da data de recebimento da Ordem de Serviço por parte da Contratada.

7.12 - **O Prazo de execução dos serviços será de 4 (quatro) meses**, contados da data do início da prestação dos serviços e as etapas obedecerão rigorosamente o cronograma físico definido pelo Governo Municipal de Crato, que é parte integrante deste Edital.

7.13 - **O Prazo de vigência do contrato será de 06 (seis) meses**, contados a partir da data de sua assinatura, podendo ser prorrogado de acordo entre as partes e, em conformidade com o art. 57 da Lei nº 8.666 e alterações posteriores.

7.14 - Os prazos de início da etapa de execução, de conclusão de entrega admitem prorrogação, mantidas as demais cláusulas do contrato assegurada a manutenção de seu equilíbrio econômico-financeiro, desde que ocorra algum dos seguintes motivos, devidamente autuado em processo:

7.14.1 - alteração do projeto ou especificações pela Contratante;

7.14.2 - superveniência de fato excepcional ou imprevisível estranho à vontade das partes, que altere fundamentalmente as condições da execução do contrato;

7.14.3 - interrupção da execução do contrato ou diminuição do ritmo de trabalho por ordem e no interesse da Contratante;

7.14.4 - aumento das quantidades inicialmente previstas no contrato, nos limites estabelecidos no item 8.4 deste Edital.

7.14.5 - impedimento de execução do contrato por fato ou ato de terceiro, reconhecido pelo Governo Municipal de Crato, em documento contemporâneo à sua ocorrência;

7.14.6 - omissão ou atraso de providências a cargo do Governo Municipal, inclusive quanto aos pagamentos previstos de que resulte, diretamente, impedimento ou retardamento na execução do contrato, sem prejuízo das sanções legais aplicáveis aos responsáveis.

7.15 - A prorrogação de prazo deverá ser justificada por escrito e previamente autorizada pela Secretaria Municipal de Infraestrutura do Município de Crato.

7.16 - Ocorrerá a rescisão do contrato, independentemente de interpelação judicial ou extrajudicial e sem que caiba à Contratada direito a indenização de qualquer natureza, ocorrendo qualquer dos seguintes casos:

7.16.1 - não cumprimento ou cumprimento irregular das cláusulas contratuais ou da legislação vigente;

7.16.2 - lentidão na execução dos serviços, levando ao Governo Municipal a presumir pela não conclusão dos mesmos nos prazos estipulados;

7.16.3 - cometimento reiterado de erros na execução dos serviços;

7



PREFEITURA DO
CRATO

ESTADO DO CEARÁ
Prefeitura Municipal do Crato
Procuradoria Geral do Município
Setor de Licitações



- 7.16.4 - concordata, falência ou dissolução da empresa ou insolvência de seus sócios, gerentes ou diretores;
- 7.16.5 - o atraso injustificado no início da obra ou paralisação da mesma sem justa causa e prévia comunicação a contratante;
- 7.16.6 - a subcontratação total ou parcial das obras ou serviços, sem prévia autorização do Governo Municipal, a associação da Contratada com outrem, a cessão ou transferência, total ou parcial, bem como a fusão, cisão ou incorporação, não admitidas no Instrumento Convocatório e no Contrato;
- 7.16.7 - o desatendimento das determinações regulares da autoridade designada para acompanhar e fiscalizar a sua execução, assim como a de seus superiores;
- 7.16.8 - o cometimento reiterado de faltas na sua execução anotadas pelo representante do Governo Municipal, conforme previsto no parágrafo 1º do art. 67 da Lei nº. 8.666/93;
- 7.16.9 - alteração social ou a modificação da finalidade ou de estrutura da empresa, que prejudique a execução do contrato;
- 7.16.10 - razões de interesse público, de alta relevância e de amplo conhecimento, justificados e determinados pela Administração Pública;
- 7.16.11 - a supressão, por parte da Administração, de obras ou serviços de engenharia, acarretando modificação do valor inicial do contrato além do limite estabelecido na lei 8.666/93.
- 7.16.12 - a suspensão de sua execução, por ordem escrita da Contratante, por prazo superior a 90 (noventa) dias, salvo em caso de calamidade pública, grave perturbação da ordem interna ou guerra, ou ainda por repetidas suspensões que totalizem o mesmo prazo, independentemente do pagamento obrigatório de indenizações pelas sucessivas e contratualmente imprevistas desmobilizações e outras previstas, assegurado a contratada, nesses casos, o direito de optar pela suspensão do cumprimento das obrigações assumidas até que seja normalizada a situação;
- 7.16.13 - O atraso superior a 90 (noventa) dias dos pagamentos devidos pelo Governo Municipal, decorrentes de obras ou serviços, ou parcelas destes já recebidos ou executados, salvo em caso de calamidade pública, grave perturbação da ordem interna ou guerra, assegurado à Contratada o direito de optar pela suspensão do cumprimento de suas obrigações até que seja normalizada a situação;
- 7.16.14 - deixar de colocar e manter no canteiro das obras equipamento exigido para a execução dos serviços, bem como as placas de sinalização adequadas;
- 7.16.15 - a não liberação, por parte da Contratante, de área, local do objeto para execução da obra, nos prazos contratuais, bem como das fontes de materiais naturais especificadas no projeto;
- 7.16.16 - a ocorrência de casos fortuitos ou de força maior, regularmente comprovada, impeditiva da execução do Contrato;
- 7.17 - A rescisão amigável do contrato, por acordo entre as partes, deverá ser precedida de autorização escrita e fundamentada da Secretaria Municipal de Infraestrutura do Município de Crato.

101



**PREFEITURA DO
CRATO**

ESTADO DO CEARÁ
Prefeitura Municipal do Crato
Procuradoria Geral do Município
Setor de Licitações



7.18 - Quando a rescisão ocorrer com base nos itens 7.16.10 e 7.16.16 deste Edital, sem que haja culpa da Contratada, esta será ressarcida dos prejuízos regularmente comprovados que tiver sofrido, tendo direito a:

a) pagamento devido pela execução do contrato até a data da rescisão;

b) pagamento do custo da desmobilização.

7.19 - A Contratada, pelo prazo de 90 (noventa) dias após a execução dos serviços, será responsável por sua falta ou reparação, desde que a fiscalização do Governo Municipal comprove que danos ocorridos tenham resultado da execução imperfeita ou inadequada às especificações de origem.

7.20 - É facultada a Administração Pública Municipal, quando o convocado não assinar termo do contrato no prazo e nas condições estabelecidas neste Edital convocar os licitantes remanescentes, na ordem de classificação, para fazê-lo em igual prazo e nas mesmas condições propostas pelo primeiro classificado, inclusive quanto aos preços atualizados, de conformidade com este Edital, ou revogar esta licitação.

7.21 - A Administração Pública Municipal, poderá, a seu critério, determinar a execução antecipada de serviços, obrigando-se a Contratada a realizá-los.

7.22 - O licitante vencedor da presente licitação, no momento da contratação, se obriga a prestar garantia numa das modalidades abaixo, nos termos da Lei nº 8.666/93 e suas alterações posteriores:

a) Caução em dinheiro;

b) Seguro-garantia;

c) Fiança bancária;

d) Títulos da Dívida Pública, atendidos os requisitos anteriormente fixados.

7.23 - A garantia será de 5% (cinco por cento) sobre o valor do Contrato.

7.24 - A liberação ou a restituição da garantia será realizada após a execução da prestação a que se refere o instrumento contratual, nos termos do parágrafo 4º do artigo 56 do citado diploma legal;

7.25 - Em se tratando de garantia prestada através de caução em dinheiro junto ao GOVERNO MUNICIPAL DE CRATO, em conta específica, a mesma será devolvida monetariamente, nos termos do parágrafo 4º Artigo 56 da Lei n.º 8.666/93, e suas alterações posteriores;

7.26 - A garantia prestada pelo(s) licitante(s) vencedor(es) somente será liberada depois de certificado, pelo GOVERNO MUNICIPAL DE CRATO, desde que o objeto contratado tenha sido totalmente realizado a contento;

7.27 - A liberação da garantia será procedida no prazo de até 10 (dez) dias contados do recebimento do pedido formulado, por escrito, pelo(s) contratado(s).

8 - DOS ACRÉSCIMOS E/OU SUPRESSÕES AO CONTRATO

8.1 - A Contratante reserva-se o direito de, a qualquer tempo, introduzir modificações ou alterações no projeto, plantas e especificações.

8.2 - Caso as alterações ou modificações impliquem aumento ou diminuição dos serviços que tenham preços unitários cotados na proposta, valor



PREFEITURA DO
CRATO

ESTADO DO CEARÁ
Prefeitura Municipal do Crato
Procuradoria Geral do Município
Setor de Licitações



respectivo, para efeito de pagamento ou abatimento, será apurado com base nas cotações apresentadas no orçamento.

8.3 - Caso as alterações e ou modificações não tenham no orçamento da licitante os itens correspondentes com os seus respectivos preços unitários, serão utilizados os preços unitários constantes da tabela de preços utilizada pelo Governo Municipal de Crato, aplicando-se o mesmo percentual de desconto de sua proposta em relação ao orçamento básico do Município.

8.4 - Ao Governo Municipal de Crato caberá o direito de promover acréscimos ou supressões nas obras ou serviços, que se fizerem necessários, até o limite e nos termos do art. 65, parágrafo 1º, da Lei nº 8.666/93.

8.5 - Caso haja acréscimo ou diminuição no volume dos serviços este será objeto de Termo Aditivo ao contrato, após o que será efetuado o pagamento, calculado nos termos dos itens 8.2 e 8.3.

8.6 - O presente contrato poderá ser alterado, nos casos previstos no artigo 65 da Lei Nº 8.666/93, desde que haja interesse da Administração, com a apresentação das devidas justificativas.

9 - DOS PAGAMENTOS

9.1 - A fatura relativa aos serviços executados no período de cada mês civil, cujo valor será apurado através de medição, deverá ser apresentada à Secretaria Municipal de Infraestrutura do Município de Crato, até o 5º (quinto) dia útil do mês subsequente a realização dos serviços, para fins de conferência e atestação.

9.2 - A CONTRATADA se obriga a apresentar junto à fatura dos serviços prestados, cópia da quitação das seguintes obrigações patronais referente ao mês anterior ao do pagamento:

a) recolhimento das contribuições devidas ao INSS (parte do empregador e parte do empregado), relativas aos empregados envolvidos na execução do objeto deste instrumento;

b) recolhimento do FGTS, relativo aos empregados referidos na alínea superior;

c) comprovante de recolhimento do PIS e ISS, quando for o caso, dentro de 20 (vinte) dias a partir do recolhimento destes encargos.

9.3 - Os pagamentos serão efetuados, mediante a apresentação da fatura, nota fiscal de serviços, medições e recibo, até 30 (trinta) dias após a sua certificação pela Secretaria Municipal de Infraestrutura do Município de Crato.

9.4 - Nenhum pagamento isentará a CONTRATADA das suas responsabilidades contratuais, nem implicará na aprovação definitiva dos serviços executados, total ou parcialmente.

9.5 - Ocorrendo erro na fatura ou outra circunstância que desaconselhe o pagamento, a CONTRATADA será cientificada, a fim de que tome providências.

9.6 - Poderá a CONTRATANTE sustar o pagamento da CONTRATADA nos seguintes casos:



PREFEITURA DO
CRATO

ESTADO DO CEARÁ
Prefeitura Municipal do Crato
Procuradoria Geral do Município
Setor de Licitações



- a) quando a CONTRATADA deixar de recolher multas a que estiver sujeita, dentro do prazo fixado;
- b) quando a CONTRATADA assumir obrigações em geral para com terceiros, que possam de qualquer forma prejudicar a CONTRATANTE;
- c) inadimplência da CONTRATADA na execução dos serviços.

9.7 - O Contrato não será reajustado antes de decorrido 01 (um) ano da sua assinatura, circunstância na qual poderá ser aplicado o índice utilizado para a construção civil previsto pela Fundação Getúlio Vargas - FGV.

9.7.1 - No cálculo dos reajustes se utilizará a seguinte fórmula:

$$R = V \left[\frac{I - I_0}{I_0} \right]$$

R = Valor do reajuste procurado;

V = Valor contratual dos serviços a serem reajustados;

I₀ = Índice inicial - refere-se ao mês da apresentação da proposta;

I = Índice final - refere-se ao mês de aniversário anual da proposta.

OBSERVAÇÃO: O FATOR deve ser truncado na quarta casa decimal, ou seja, desprezar totalmente da quinta casa decimal em diante.

9.8 - Poderá ser restabelecida a relação que as partes pactuaram inicialmente entre os encargos do contratado e a retribuição da Administração para a justa remuneração do serviço, desde que objetivando a manutenção do equilíbrio econômico-financeiro inicial do contrato, na hipótese de sobrevirem fatos imprevisíveis, ou previsíveis, porém de consequências incalculáveis, retardadores ou impeditivos da execução do ajustado, ou ainda, em caso de força maior, caso fortuito ou fato do príncipe, configurando álea econômica extraordinária e extracontratual, nos termos do Art. 65, Inciso II, alínea "d" da Lei 8.666/93, devendo ser formalizado através de ato administrativo.

9.9 - Nos casos de eventuais atrasos de pagamento, desde que a Contratada não tenha concorrido de alguma forma para tanto, o valor devido deverá ser acrescido de encargos moratórios proporcionais aos dias de atraso, apurados desde a data limite prevista para o pagamento até a data do efetivo pagamento, aplicando-se a seguinte fórmula:

$$EM = I \times N \times VP$$

EM = Encargos Moratórios a serem acrescidos ao valor originariamente devido

I = Índice de atualização financeira, calculado segundo a fórmula:

$$I = \left(\frac{Tx}{100} \right)^N$$

Tx = IPCA (IBGE)

N = Número de dias entre a data limite prevista para o pagamento e a data do efetivo pagamento

VP = Valor da Parcela em atraso

(D)



PREFEITURA DO
CRATO

ESTADO DO CEARÁ
Prefeitura Municipal do Crato
Procuradoria Geral do Município
Setor de Licitações



10 - DAS MULTAS

10.1 - A Contratante poderá aplicar as seguintes multas:

10.1.1 - 0,05% (cinco centésimos por cento) sobre o valor da etapa, por dia que esta exceder o prazo de entrega previsto no cronograma físico, salvo quanto ao último prazo parcial, cuja multa será compreendida na penalidade por inobservância do prazo global;

10.1.2 - 0,1% (um décimo por cento) sobre o valor global do Contrato, por dia que exercer ao prazo contratual;

10.1.3 - 20% (vinte por cento) do valor total do Contrato, na hipótese de rescisão do Contrato por culpa da Contratada, sem prejuízos de outras penalidades previstas em lei;

10.1.4 - 0,0001% (um décimo milésimo por cento) sobre o valor global do Contrato por descumprimento às recomendações estabelecidas neste Edital ou no Contrato, conforme o caso;

10.1.5 - 10% (dez por cento) do valor global do Contrato, se a Contratada transferir a execução dos serviços a terceiros, no todo ou em parte, sem prévia autorização escrita da Secretaria Municipal de Infraestrutura do Município de Crato;

10.1.6 - 5% (cinco por cento) sobre o valor do Contrato, se a Contratada recusar-se em corrigir qualquer serviço rejeitado, caracterizando-se a recusa, caso a correção não se efetivar nos 5 (cinco) dias que se seguirem à data da comunicação formal da rejeição.

10.2 - Da aplicação de multa será a Contratada notificada pela Administração Municipal, tendo, a partir da notificação, o prazo de 10 (dez) dias para recolher a importância correspondente na Tesouraria do Governo Municipal. O pagamento dos serviços não será efetuado à Contratada se esta deixar de recolher multa que lhe for imposta.

10.3 - A multa aplicada por descumprimento do prazo global será deduzida do pagamento da última parcela e as multas por infrações de prazo parciais serão deduzidas, de imediato, dos valores das prestações a que correspondam.

10.4 - Os valores resultantes das multas aplicadas por descumprimento de prazos parciais serão devolvidos por ocasião do recebimento definitivo dos serviços, se a Contratada, recuperando os atrasos verificados em fases anteriores do Cronograma Físico, entregar os serviços dentro do prazo global estabelecido.

10.5 - A licitante adjudicatária que se recusar, injustificadamente, em firmar o Contrato dentro do prazo de 5 (cinco) dias úteis a contar da notificação que lhe será encaminhada, estará sujeita à multa de 5% (cinco por cento) do valor total adjudicado, sem prejuízo das demais penalidades cabíveis, por caracterizar descumprimento total da obrigação assumida.

10.6 - Todas as multas poderão ser cobradas cumulativamente ou independentemente.

11 - DOS RECURSOS FINANCEIROS E ORÇAMENTÁRIOS

11.1 - A despesa estimada da ordem de R\$ 540.371,01 (quinhentos e quarenta mil, trezentos e setenta e um reais e um centavos) e correrá à

P.



**PREFEITURA DO
CRATO**

ESTADO DO CEARÁ
Prefeitura Municipal do Crato
Procuradoria Geral do Município
Setor de Licitações



conta da dotação orçamentária da Secretaria Municipal de Infraestrutura do Município de Crato, com recursos previstos na seguinte classificação: Atividade 3401.15.451.0285.1.042 - Classificação Econômica / Elemento de Despesa: 4.4.90.51.00.

N°	OBRA	LOCAL	VALOR	B.D.I	B.D.I
			ORÇAMENTO	ADOTADO	ADOTADO
			COM B.D.I	(%)	(%)
01	CONTRATAÇÃO DOS SERVIÇOS DE ENGENHARIA PARA PAVIMENTAÇÃO EM DIVERSAS RUAS DA SEDE, ATRAVÉS DO CONVÊNIO Nº 844743/2017/MINISTÉRIO DAS CIDADES/CAIXA ECONÔMICA FEDERAL, NO MUNICÍPIO DO CRATO/CE.	CRATO/CE	540.371,01	26,14	14,92
			B.D.I (26,14%) =	SERVIÇOS	
			B.D.I (14,92%) =	MATERIAIS	
			TOTAL COM B.D.I =	R\$ 540.371,01	

12 - DOS RECURSOS

12.1 - Das decisões proferidas pela Comissão Permanente de Licitação caberão recursos nos termos do art. 109 da Lei n.º 8.666/93.

12.2 - Os recursos deverão ser dirigidos a Presidente da Comissão Permanente de Licitação, interpostos mediante petição, devidamente arrazoada subscrita pelo representante legal da recorrente, que comprovará sua condição como tal.

12.3 - Os recursos relacionados com a habilitação e inabilitação da licitante e do julgamento das propostas deverão ser entregues a Presidente ou a um dos Membros da Comissão Permanente de Licitação do Governo Municipal de Crato, no devido prazo, não sendo conhecidos os interpostos fora dele.

12.4 - Interposto, o recurso será comunicado aos demais licitantes, que poderão impugná-los no prazo de 05 (cinco) dias úteis.

12.5 - Decidido o recurso pela Comissão, sem provimento, deverá ser enviado, devidamente informado, à Secretaria Municipal de Infraestrutura do Município de Crato.

12.6 - Nenhum prazo de recurso se inicia ou corre sem que os autos do processo estejam com vista franqueada ao interessado.

12.7 - Na contagem dos prazos excluir-se-á o dia do início e incluir-se-á o do vencimento, e considerar-se-ão os dias consecutivos, exceto quando for explicitamente disposto em contrário.

13 - DAS PENALIDADES E DAS SANÇÕES

13.1 - A licitante que, convocada pelo Governo Municipal de Crato para assinar o instrumento de contrato, se recusar a fazê-lo dentro do prazo previsto neste Edital, sem motivo justificado aceito pela Contratante, estará sujeita à suspensão temporária de participação em licitação promovida pelos órgãos do Município de Crato, pelo prazo de 02 (dois) anos.

13.2 - O atraso injustificado na execução do contrato sujeitará a Contratada à multa de mora prevista no presente Edital, podendo a Contratante rescindir unilateralmente o contrato. À Contratada será aplicada, ainda, a pena de SUSPENSÃO de participação em licitação



PREFEITURA DO
CRATO

ESTADO DO CEARÁ
Prefeitura Municipal do Crato
Procuradoria Geral do Município
Sector de Licitações



promovida pelos órgãos do Município de Crato, pelo prazo de 02 (dois) anos, período durante o qual estará impedida de contratar com o Município de Crato.

13.3 - Em caso de a Licitante ou Contratada ser reincidente, será declarada como inidônea para licitar e contratar com a Administração Pública.

13.4 - As sanções previstas neste Edital serão aplicadas pela Administração Municipal, à licitante vencedora desta licitação ou à Contratada, facultada a defesa prévia da interessada nos seguintes casos:

13.4.1 - de 05 (cinco) dias úteis, nos casos de ADVERTÊNCIA e de SUSPENSÃO;

13.4.2 - de 10 (dez) dias da abertura de vista do processo, no caso de DECLARAÇÃO DE INIDONEIDADE para licitar ou contratar com a Administração Pública.

13.5 - As sanções de ADVERTÊNCIA, SUSPENSÃO e DECLARAÇÃO DE INIDONEIDADE para licitar ou contratar com o Município de Crato, poderão ser aplicadas juntamente com as de MULTA prevista neste Edital;

13.6 - As sanções de SUSPENSÃO e de DECLARAÇÃO DE IDONEIDADE para licitar ou contratar com o Município de Crato, poderão também ser aplicadas às licitantes ou aos profissionais que, em razão dos contratos firmados com qualquer órgão da Administração Pública Federal, Estadual e Municipal:

I - tenha sofrido condenação definitiva por praticarem, por meios dolosos, fraude fiscal no recolhimento de quaisquer tributos;

II - tenham praticados atos ilícitos visando a frustrar os objetivos da licitação;

III - demonstrem possuir inidoneidade para contratar com a Administração Pública em virtude de atos ilícitos praticados.

13.7 - Somente após a Contratada ressarcir o Município de Crato pelos prejuízos causados e após decorrido o prazo de SUSPENSÃO aplicada é que poderá ser promovida a reabilitação perante a própria autoridade que aplicou a sanção.

13.8 - A declaração de idoneidade é da competência exclusiva do(a) Secretário(a) Municipal de Infraestrutura de Crato.

14 - DOS ENCARGOS DIVERSOS

14.1 - A Contratada se obriga a efetuar, caso solicitado pela Contratante, testes previstos nas normas da ABNT, para definir as características técnicas de qualquer equipamento, material ou serviço a ser executado.

14.2 - As ligações provisórias que se fizerem necessárias para a execução dos serviços, bem como a obtenção de licenças e alvarás, correrão por conta exclusiva da Contratada.

15 - DAS DISPOSIÇÕES FINAIS

15.1 - As informações sobre esta licitação podem ser obtidas junto à Comissão Permanente de Licitação do Governo Municipal de Crato, sito no

(P)



PREFEITURA DO
CRATO

ESTADO DO CEARÁ
Prefeitura Municipal do Crato
Procuradoria Geral do Município
Setor de Licitações



Largo Júlio Saraiva, S/Nº- Crato/Ceará, Ceará, de segunda a sexta-feira, no horário de 08:00h às 14:00h.

15.2 - Sem que caiba aos licitantes qualquer tipo de reclamação ou indenização, fica assegurado à autoridade competente:

- Alterar as condições do presente edital, fazendo a reposição do prazo na forma da Lei;
- Revogar a presente licitação por razões de interesse público decorrente de fato superveniente devidamente comprovado.


15.2.1 - A autoridade competente deve anular esta licitação, por ilegalidade, mediante parecer escrito e devidamente fundamentado.

15.3 - Certidão Específica exigida neste edital, com o objetivo de assegurar que os atos sociais posteriores ao registro/constituição da empresa licitante refletem a real situação jurídica da Pessoa Jurídica, quanto aos arquivamentos posteriores dos seus atos, na junta comercial competente, bem como a certidão simplificada cobrada na qualificação econômico-financeira, terão que ser, obrigatoriamente, sob pena de descredenciamento e/ou inabilitação, com data de emissão não superior a 30 (trinta) dias da data marcada para entrega dos envelopes referente ao certame em tela.

15.4 - Quaisquer esclarecimentos serão prestados pela Comissão Permanente de Licitação, durante o expediente normal.

15.5 - Fica eleito o foro de Crato/CE para dirimir qualquer dúvida na execução deste Edital.

Crato/CE, em 15 de maio de 2018.

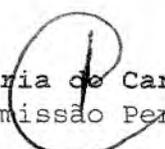
Valéria de Carmo Moura
Presidenta da Comissão Permanente de Licitação



PREFEITURA DO
CRATO

ESTADO DO CEARÁ
Prefeitura Municipal do Crato
Procuradoria Geral do Município
Setor de Licitações



ANEXO I

Resumo do Orçamento, Orçamento, Cronograma Físico Financeiro, Memória de Cálculo, Memorial Descritivo, Memorial Descritivo Sinalização, Relatório Fotográfico, Composição Preços Unitários, Encargos Sociais, Composição de BDI, Plantas e ART

(Handwritten mark)



PREFEITURA DO
CRATO



SECRETARIA DE INFRAESTRUTURA

RESUMO DO ORÇAMENTO

Objeto: PAVIMENTAÇÃO DE DIVERSAS RUAS NA SEDE DO MUNICÍPIO DE CRATO/CE


José Muniz de Alencar
Secretário Municipal de Infraestrutura


Taisa de Moraes Soares
Engenheira Civil
CREA 332620-CE
RNP 061710699-1





ESTADO DO CEARÁ
PREFEITURA MUNICIPAL DO CRATO
SECRETARIA MUNICIPAL DE INFRAESTRUTURA



PT 1040592-82

OBRA: PAVIMENTAÇÃO DE DIVERSAS RUAS NA SEDE DO MUNICÍPIO DE CRATO/CE

ENDEREÇO DA OBRA: SEDE DO MUNICÍPIO DE CRATO/CE

DATA: 04/2018

TABELAS: SINAPI-CE 11/2017 - DESONERADA / SEINFRA 24.1 - DESONERADA / SEINFRA-ANP MATERIAIS BETUMINOSOS 2018/03

RESUMO

RUA DOM MELO - TRECHO 1

1.0	SERVIÇOS PRELIMINARES	R\$	14.446,42
2.0	FRESAGEM	R\$	2.554,99
3.0	PAVIMENTAÇÃO DO SISTEMA VIÁRIO	R\$	13.431,72
4.0	TRANSPORTE DA MISTURA BETUMINOSA	R\$	1.975,68
5.0	TRANSPORTE PARA AQUISIÇÃO DE MATERIA PRIMA	R\$	4.081,04
6.0	AQUISIÇÃO DE MATERIAL BETUMINOSO	R\$	15.196,79
7.0	SINALIZAÇÃO	R\$	646,54
8.0	DIVERSOS	R\$	837,50
		TOTAL	R\$ 53.170,68

RUA DOM MELO - TRECHO 2

9.0	SERVIÇOS PRELIMINARES	R\$	135,20
10.0	FRESAGEM	R\$	2.621,89
11.0	PAVIMENTAÇÃO DO SISTEMA VIÁRIO	R\$	13.500,80
12.0	TRANSPORTE DA MISTURA BETUMINOSA	R\$	2.042,50
13.0	TRANSPORTE PARA AQUISIÇÃO DE MATERIA PRIMA	R\$	4.217,98
14.0	AQUISIÇÃO DE MATERIAL BETUMINOSO	R\$	15.704,12
15.0	SINALIZAÇÃO	R\$	100,16
16.0	DIVERSOS	R\$	859,49
		TOTAL	R\$ 39.182,14

RUA DOM MELO TRECHO 3

17.0	SERVIÇOS PRELIMINARES	R\$	135,20
18.0	FRESAGEM	R\$	7.461,69
19.0	PAVIMENTAÇÃO DO SISTEMA VIÁRIO	R\$	37.053,66
20.0	TRANSPORTE DA MISTURA BETUMINOSA	R\$	5.862,34
21.0	TRANSPORTE PARA AQUISIÇÃO DE MATERIA PRIMA	R\$	12.108,55
22.0	AQUISIÇÃO DE MATERIAL BETUMINOSO	R\$	45.092,30
23.0	SINALIZAÇÃO	R\$	275,33
24.0	DIVERSOS	R\$	2.446,48
		TOTAL	R\$ 110.435,55

RUA DOM MELO TRECHO 4

25.0	SERVIÇOS PRELIMINARES	R\$	135,20
26.0	FRESAGEM	R\$	4.808,33
27.0	PAVIMENTAÇÃO DO SISTEMA VIÁRIO	R\$	24.433,33
28.0	TRANSPORTE DA MISTURA BETUMINOSA	R\$	3.768,19
29.0	TRANSPORTE PARA AQUISIÇÃO DE MATERIA PRIMA	R\$	7.784,95
30.0	AQUISIÇÃO DE MATERIAL BETUMINOSO	R\$	28.997,22
31.0	SINALIZAÇÃO	R\$	182,74
32.0	DIVERSOS	R\$	1.576,19
		TOTAL	R\$ 71.686,15

Taisa de Moraes Soares
Engenheira Civil
CREA 332620-CE
RNP 061710699-1



PREFEITURA DO
CRATO

ESTADO DO CEARÁ
PREFEITURA MUNICIPAL DO CRATO
SECRETARIA MUNICIPAL DE INFRAESTRUTURA



PT 1040592-82

OBRA: PAVIMENTAÇÃO DE DIVERSAS RUAS NA SEDE DO MUNICÍPIO DE CRATO/CE

ENDEREÇO DA OBRA: SEDE DO MUNICÍPIO DE CRATO/CE

DATA: 04/2018

TABELAS: SINAPI-CE 11/2017 - DESONERADA / SEINFRA 24.1 - DESONERADA / SEINFRA-ANP MATERIAIS BETUMINOSOS 2018/03

RESUMO

RUA SÃO FRANCISCO - TRECHO 1

33.0	SERVIÇOS PRELIMINARES	R\$	135,20
34.0	FRESAGEM	R\$	3.877,09
35.0	PAVIMENTAÇÃO DO SISTEMA VIÁRIO	R\$	17.873,39
36.0	TRANSPORTE DA MISTURA BETUMINOSA	R\$	3.139,39
37.0	TRANSPORTE PARA AQUISIÇÃO DE MATERIA PRIMA	R\$	6.484,90
38.0	AQUISIÇÃO DE MATERIAL BETUMINOSO	R\$	24.151,94
39.0	SINALIZAÇÃO	R\$	1.245,88
40.0	DIVERSOS	R\$	1.529,36
		TOTAL	R\$ 58.437,15

RUA SÃO FRANCISCO - TRECHO 2

41.0	SERVIÇOS PRELIMINARES	R\$	135,20
42.0	FRESAGEM	R\$	6.251,09
43.0	PAVIMENTAÇÃO DO SISTEMA VIÁRIO	R\$	30.882,45
44.0	TRANSPORTE DA MISTURA BETUMINOSA	R\$	4.935,74
45.0	TRANSPORTE PARA AQUISIÇÃO DE MATERIA PRIMA	R\$	10.195,90
46.0	AQUISIÇÃO DE MATERIAL BETUMINOSO	R\$	37.971,02
47.0	SINALIZAÇÃO	R\$	207,41
48.0	DIVERSOS	R\$	2.049,37
		TOTAL	R\$ 92.628,18

RUA SAO FRANCISCO - TRECHO 3

49.0	SERVIÇOS PRELIMINARES	R\$	135,20
50.0	FRESAGEM	R\$	7.908,95
51.0	PAVIMENTAÇÃO DO SISTEMA VIÁRIO	R\$	38.823,55
52.0	TRANSPORTE DA MISTURA BETUMINOSA	R\$	6.257,09
53.0	TRANSPORTE PARA AQUISIÇÃO DE MATERIA PRIMA	R\$	12.697,13
54.0	AQUISIÇÃO DE MATERIAL BETUMINOSO	R\$	46.144,37
55.0	SINALIZAÇÃO	R\$	272,15
56.0	DIVERSOS	R\$	2.592,72
		TOTAL	R\$ 114.831,16

TOTAL GERAL R\$ **540.371,01**

Taisa de Moraes Soares
Engenheira Civil
CREA 332620-CE
RNP 061710699-1




PREFEITURA DO
CRATO



SECRETARIA DE INFRAESTRUTURA

ORÇAMENTO

Objeto: PAVIMENTAÇÃO DE DIVERSAS RUAS NA SEDE DO MUNICÍPIO DE CRATO/CE

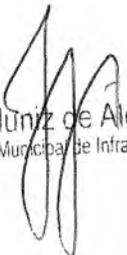
José Muniz de Alencar
Secretário Municipal de Infraestrutura


Taisa de Moraes Soares
Engenheira Civil
CREA 332620-CE
RNP 061710699-1





PREFEITURA DO
CRATO

ESTADO DO CEARÁ
PREFEITURA MUNICIPAL DO CRATO
SECRETARIA MUNICIPAL DE INFRAESTRUTURA



PT 1040592-82

OBRA: PAVIMENTAÇÃO DE DIVERSAS RUAS NA SEDE DO MUNICÍPIO DE CRATO/CE

BDI SERVIÇOS 26,14%

ENDEREÇO DA OBRA: SEDE DO MUNICÍPIO DE CRATO/CE

BDI MATERIAIS 14,92%

DATA: 04/2018

TABELAS: SINAPI-CE 11/2017 - DESONERADA / SEINFRA 24.1 - DESONERADA / SEINFRA-ANP MATERIAIS BETUMINOSOS 2018/03

PLANILHA ORÇAMENTÁRIA

RUA DOM MELO - TRECHO 1

ITEM	CÓDIGO	TIPO	DESCRIÇÃO DOS SERVIÇOS	UNID.	QUANT.	PR. UNIT. SEM BDI	PR. UNIT. COM BDI	PREÇO TOTAL COM BDI
1.0			SERVIÇOS PRELIMINARES					
1.1	74209/1	SERVIÇO	PLACA DE OBRA EM CHAPA DE AÇO GALVANIZADO	M2	6,00	242,03	R\$ 305,30	R\$ 1.831,80
1.2	C3375	SERVIÇO	MOBILIZAÇÃO E DESMOBILIZAÇÃO DE EQUIPAMENTOS EM CAVALO MECÂNICO C/ PRANCHA DE 3 EIXOS	KM	20,00	R\$ 5,36	R\$ 6,76	R\$ 135,20
1.3	C0372	SERVIÇO	BARRACAÇÃO PARA ESCRITÓRIO TIPO A3	UN	1,00	R\$ 9.893,31	R\$ 12.479,42	R\$ 12.479,42
Subtotal 1.0								R\$ 14.446,42

2.0			FRESAGEM					
2.1	C4547	SERVIÇO	FRESAGEM CONTÍNUA DE REVESTIMENTO BETUMINOSO	M3	19,48	R\$ 98,59	R\$ 124,36	R\$ 2.422,53
2.2	95875	SERVIÇO	TRANSPORTE COM CAMINHÃO BASCULANTE DE 10 M3, EM VIA URBANA PAVIMENTADA, DMT ATÉ 30 KM (UNIDADE: M3XKM). AF 12/2016	M3XKM	97,40	1,08	R\$ 1,36	R\$ 132,46
Subtotal 2.0								R\$ 2.554,99

3.0			PAVIMENTAÇÃO DO SISTEMA VIÁRIO					
3.1	C3447	SERVIÇO	LIMPEZA DE PISO EM ÁREA URBANIZADA	M2	973,84	R\$ 0,68	R\$ 0,86	R\$ 837,50
3.2	C2784	SERVIÇO	ESCAVAÇÃO MANUAL SOLO DE 1A.CAT. PROF. ATÉ 1,50m	M3	7,90	R\$ 24,18	R\$ 30,50	R\$ 240,95
3.3	C0836	SERVIÇO	CONCRETO NÃO ESTRUTURAL PREPARO MANUAL	M3	7,90	R\$ 291,13	R\$ 367,23	R\$ 2.901,12
3.4	C1604	SERVIÇO	LANÇAMENTO E APLICAÇÃO DE CONCRETO S/ ELEVAÇÃO	M3	7,90	R\$ 81,69	R\$ 103,04	R\$ 814,02
3.5	C3228	SERVIÇO	PINTURA DE LIGAÇÃO - EXECUÇÃO (S/TRANSP)	M2	894,84	R\$ 0,16	R\$ 0,20	R\$ 178,97
3.6	C3155	SERVIÇO	CONCRETO BETUMINOSO USINADO À QUENTE - CBUQ (S/TRANSP)	M3	44,74	R\$ 146,15	R\$ 184,35	R\$ 8.247,82
3.7	83693	SERVIÇO	CAIACAÇÃO EM MEIO FIO	M2	57,90	2,89	R\$ 3,65	R\$ 211,34
Subtotal 3.0								R\$ 13.431,72

4.0			TRANSPORTE DA MISTURA BETUMINOSA					
4.1	C3226	SERVIÇO	TRANSPORTE LOCAL DE MISTURA BETUMINOSA À QUENTE (Y = 0,64X + 2,42) DMT = 20 KM (BARBALHA-CRATO)	T	102,90	R\$ 15,22	R\$ 19,20	R\$ 1.975,68
Subtotal 4.0								R\$ 1.975,68

5.0			TRANSPORTE PARA AQUISIÇÃO DE MATERIA PRIMA					
5.1	I0001	INSUMO	TRANSPORTE COMERCIAL DE MATERIAL BETUMINOSO À FRIO (Y = 0,35X + 34,57) DMT = 507 KM (FORTALEZA-CRATO)	T	0,45	R\$ 212,02	R\$ 243,65	R\$ 109,64
5.2	I0002	INSUMO	TRANSPORTE COMERCIAL DE MATERIAL BETUMINOSO À QUENTE (Y = 0,38X + 38,41) DMT = 508 KM (FORTALEZA-BARBALHA)	T	6,17	R\$ 231,45	R\$ 265,98	R\$ 1.641,10
5.3	C4161	SERVIÇO	TRANSPORTE LOCAL C/ DMT SUPERIOR A 30,00 Km (Y = 0,43X + 0,81) BRITA DMT 43KM (PONTA DA SERRA-BARBALHA)	T	51,45	R\$ 19,30	R\$ 24,35	R\$ 1.252,81
5.4	C4161	SERVIÇO	TRANSPORTE LOCAL C/ DMT SUPERIOR A 30,00 Km (Y = 0,43X + 0,81) AREIA DMT 43KM (PONTA DA SERRA-BARBALHA)	T	42,19	R\$ 19,30	R\$ 24,35	R\$ 1.027,33
5.5	C4161	SERVIÇO	TRANSPORTE LOCAL C/ DMT SUPERIOR A 30,00 Km (Y = 0,43X + 0,81) FILLER DMT 43KM (PONTA DA SERRA-BARBALHA)	T	2,06	R\$ 19,30	R\$ 24,35	R\$ 50,16
Subtotal 5.0								R\$ 4.081,04

6.0			AQUISIÇÃO DE MATERIAL BETUMINOSO					
6.1	I2569	INSUMO	EMULSÃO ASFÁLTICA RR 2C	T	0,45	R\$ 1.622,29	R\$ 1.864,34	R\$ 838,95
6.2	I0798	INSUMO	CIMENTO ASFÁLTICO CAP 50/70	T	6,17	R\$ 2.024,92	R\$ 2.327,04	R\$ 14.357,84
Subtotal 6.0								R\$ 15.196,79

7.0			SINALIZAÇÃO					
7.1	C3297	SERVIÇO	PLACA DE REGULAMENTAÇÃO/ADVERTÊNCIA REFLETIVA EM AÇO GALVANIZADO C/PELÍCULA ANTI-PICHANTE	M2	0,59	R\$ 635,68	R\$ 801,85	R\$ 473,09
7.2	C3237	SERVIÇO	SÍMBOLOS NO PAVIMENTO/RESINA ACRÍLICA À BASE D'ÁGUA	M2	7,10	R\$ 19,37	R\$ 24,43	R\$ 173,45
Subtotal 7.0								R\$ 646,54

8.0			DIVERSOS					
8.1	C3447	SERVIÇO	LIMPEZA DE PISO EM ÁREA URBANIZADA	M2	973,84	R\$ 0,68	R\$ 0,86	R\$ 837,50
Subtotal 8.0								R\$ 837,50

VALOR TOTAL R\$ 53.170,68

Taisa de Moraes Soares
Engenheira Civil
CREA 332620-CE
RNP 061710699-1



ESTADO DO CEARÁ
PREFEITURA MUNICIPAL DO CRATO
SECRETARIA MUNICIPAL DE INFRAESTRUTURA



PT 1040592-82

OBRA: PAVIMENTAÇÃO DE DIVERSAS RUAS NA SEDE DO MUNICÍPIO DE CRATO/CE

BDI SERVIÇOS 26,14%

ENDEREÇO DA OBRA: SEDE DO MUNICÍPIO DE CRATO/CE

BDI MATERIAIS 14,92%

DATA: 04/2018

TABELAS: SINAPI-CE 11/2017 - DESONERADA / SEINFRA 24.1 - DESONERADA / SEINFRA-ANP MATERIAIS BETUMINOSOS 2018/03

PLANILHA ORÇAMENTÁRIA

RUA DOM MELO - TRECHO 2

ITEM	CÓDIGO	TIPO	DESCRIÇÃO DOS SERVIÇOS	UNID.	QUANT.	PR. UNIT. SEM BDI	PR. UNIT. COM BDI	PREÇO TOTAL COM BDI
9.0			SERVIÇOS PRELIMINARES					
9.1	C3375	SERVIÇO	MOBILIZAÇÃO E DESMOBILIZAÇÃO DE EQUIPAMENTOS EM CAVALO MECÂNICO C/ PRANCHA DE 3 EIXOS	KM	20,00	R\$ 5,36	R\$ 6,76	R\$ 135,20
								Subtotal 9.0 R\$ 135,20
10.0			FRESAGEM					
10.1	C4547	SERVIÇO	FRESAGEM CONTÍNUA DE REVESTIMENTO BETUMINOSO	M3	19,99	R\$ 98,59	R\$ 124,36	R\$ 2.485,96
10.2	95875	SERVIÇO	TRANSPORTE COM CAMINHÃO BASCULANTE DE 10 M3, EM VIA URBANA PAVIMENTADA, DMT ATÉ 30 KM (UNIDADE: M3XKM), AF 12/2016	M3XKM	99,95	1,08	R\$ 1,36	R\$ 135,93
								Subtotal 10.0 R\$ 2.621,89
11.0			PAVIMENTAÇÃO DO SISTEMA VIÁRIO					
11.1	C3447	SERVIÇO	LIMPEZA DE PISO EM ÁREA URBANIZADA	M2	999,41	R\$ 0,68	R\$ 0,86	R\$ 859,49
11.2	C2784	SERVIÇO	ESCAVAÇÃO MANUAL SOLO DE 1A.CAT. PROF. ATÉ 1,50m	M3	7,45	R\$ 24,18	R\$ 30,50	R\$ 227,23
11.3	C0836	SERVIÇO	CONCRETO NÃO ESTRUTURAL PREPARO MANUAL	M3	7,45	R\$ 291,13	R\$ 367,23	R\$ 2.735,86
11.4	C1604	SERVIÇO	LANÇAMENTO E APLICAÇÃO DE CONCRETO S/ ELEVAÇÃO	M3	7,45	R\$ 81,69	R\$ 103,04	R\$ 767,65
11.5	C3228	SERVIÇO	PINTURA DE LIGAÇÃO - EXECUÇÃO (S/TRANSP)	M2	924,91	R\$ 0,16	R\$ 0,20	R\$ 184,98
11.6	C3155	SERVIÇO	CONCRETO BETUMINOSO USINADO À QUENTE - CBUQ (S/TRANSP)	M3	46,25	R\$ 146,15	R\$ 184,35	R\$ 8.526,19
11.7	83693	SERVIÇO	CAIACA EM MEIO FIO	M2	54,63	2,89	R\$ 3,65	R\$ 199,40
								Subtotal 11.0 R\$ 13.500,80
12.0			TRANSPORTE DA MISTURA BETUMINOSA					
12.1	C3226	SERVIÇO	TRANSPORTE LOCAL DE MISTURA BETUMINOSA À QUENTE (Y = 0,64X + 2,42) DMT = 20 KM (BARBALHA-CRATO)	T	106,38	R\$ 15,22	R\$ 19,20	R\$ 2.042,50
								Subtotal 12.0 R\$ 2.042,50
13.0			TRANSPORTE PARA AQUISIÇÃO DE MATERIA PRIMA					
13.1	I0001	INSUMO	TRANSPORTE COMERCIAL DE MATERIAL BETUMINOSO À FRIO (Y = 0,35X + 34,57) DMT = 507 KM (FORTALEZA-CRATO)	T	0,46	R\$ 212,02	R\$ 243,65	R\$ 112,08
13.2	I0002	INSUMO	TRANSPORTE COMERCIAL DE MATERIAL BETUMINOSO À QUENTE (Y = 0,38X + 38,41) DMT = 508 KM (FORTALEZA-BARBALHA)	T	6,38	R\$ 231,45	R\$ 265,98	R\$ 1.696,95
13.3	C4161	SERVIÇO	TRANSPORTE LOCAL C/ DMT SUPERIOR A 30,00 Km (Y = 0,43X + 0,81) BRITA DMT 43KM (PONTA DA SERRA-BARBALHA)	T	53,19	R\$ 19,30	R\$ 24,35	R\$ 1.295,18
13.4	C4161	SERVIÇO	TRANSPORTE LOCAL C/ DMT SUPERIOR A 30,00 Km (Y = 0,43X + 0,81) AREIA DMT 43KM (PONTA DA SERRA-BARBALHA)	T	43,61	R\$ 19,30	R\$ 24,35	R\$ 1.061,90
13.5	C4161	SERVIÇO	TRANSPORTE LOCAL C/ DMT SUPERIOR A 30,00 Km (Y = 0,43X + 0,81) FILLER DMT 43KM (PONTA DA SERRA-BARBALHA)	T	2,13	R\$ 19,30	R\$ 24,35	R\$ 51,87
								Subtotal 13.0 R\$ 4.217,98
14.0			AQUISIÇÃO DE MATERIAL BETUMINOSO					
14.1	I2569	INSUMO	EMULSÃO ASFÁLTICA RR 2C	T	0,46	R\$ 1.622,29	R\$ 1.864,34	R\$ 857,60
14.2	I0798	INSUMO	CIMENTO ASFÁLTICO CAP 50/70	T	6,38	R\$ 2.024,92	R\$ 2.327,04	R\$ 14.846,52
								Subtotal 14.0 R\$ 15.704,12
15.0			SINALIZAÇÃO					
15.1	C3237	SERVIÇO	SÍMBOLOS NO PAVIMENTO/RESINA ACRÍLICA À BASE D'ÁGUA	M2	4,10	R\$ 19,37	R\$ 24,43	R\$ 100,16
								Subtotal 15.0 R\$ 100,16
16.0			DIVERSOS					
16.1	C3447	SERVIÇO	LIMPEZA DE PISO EM ÁREA URBANIZADA	M2	999,41	R\$ 0,68	R\$ 0,86	R\$ 859,49
								Subtotal 16.0 R\$ 859,49
								VALOR TOTAL R\$ 39.182,14

Taisa de Moraes Soares
Engenheira Civil
CREA 332620-CE
RNP 061710699-1



PREFEITURA DO
CRATO

ESTADO DO CEARÁ
PREFEITURA MUNICIPAL DO CRATO
SECRETARIA MUNICIPAL DE INFRAESTRUTURA



PT 1040592-82

OBRA: PAVIMENTAÇÃO DE DIVERSAS RUAS NA SEDE DO MUNICÍPIO DE CRATO/CE

BDI SERVIÇOS 26,14%

ENDEREÇO DA OBRA: SEDE DO MUNICÍPIO DE CRATO/CE

BDI MATERIAIS 14,92%

DATA: 04/2018

TABELAS: SINAPI-CE 11/2017 - DESONERADA / SEINFRA 24.1 - DESONERADA / SEINFRA-ANP MATERIAIS BETUMINOSOS 2018/03

PLANILHA ORÇAMENTARIA

RUA DOM MELO TRECHO 3

ITEM	CÓDIGO	TIPO	DESCRIÇÃO DOS SERVIÇOS	UNID.	QUANT.	PR. UNIT. SEM BDI	PR. UNIT. COM BDI	PREÇO TOTAL COM BDI
17.0			SERVIÇOS PRELIMINARES					
17.1	C3375	SERVIÇO	MOBILIZAÇÃO E DESMOBILIZAÇÃO DE EQUIPAMENTOS EM CAVALO MECÂNICO C/ PRANCHA DE 3 EIXOS	KM	20,00	R\$ 5,36	R\$ 6,76	R\$ 135,20
								Subtotal 17.0 R\$ 135,20
18.0			FRESAGEM					
18.1	C4547	SERVIÇO	FRESAGEM CONTÍNUA DE REVESTIMENTO BETUMINOSO	M3	56,89	R\$ 98,59	R\$ 124,36	R\$ 7.074,84
18.2	95875	SERVIÇO	TRANSPORTE COM CAMINHÃO BASCULANTE DE 10 M3, EM VIA URBANA PAVIMENTADA, DMT ATÉ 30 KM (UNIDADE: M3XKM). AF 12/2016	M3XKM	284,45	1,08	R\$ 1,36	R\$ 386,85
								Subtotal 18.0 R\$ 7.461,69
19.0			PAVIMENTAÇÃO DO SISTEMA VIÁRIO					
19.1	C3447	SERVIÇO	LIMPEZA DE PISO EM ÁREA URBANIZADA	M2	2.844,74	R\$ 0,68	R\$ 0,86	R\$ 2.446,48
19.2	C2784	SERVIÇO	ESCAVAÇÃO MANUAL SOLO DE 1A.CAT. PROF. ATÉ 1.50m	M3	18,97	R\$ 24,18	R\$ 30,50	R\$ 578,59
19.3	C0836	SERVIÇO	CONCRETO NÃO ESTRUTURAL PREPARO MANUAL	M3	18,97	R\$ 291,13	R\$ 367,23	R\$ 6.966,35
19.4	C1604	SERVIÇO	LANÇAMENTO E APLICAÇÃO DE CONCRETO S/ ELEVAÇÃO	M3	18,97	R\$ 81,69	R\$ 103,04	R\$ 1.954,67
19.5	C3228	SERVIÇO	PINTURA DE LIGAÇÃO - EXECUÇÃO (S/TRANSP)	M2	2.655,04	R\$ 0,16	R\$ 0,20	R\$ 531,01
19.6	C3155	SERVIÇO	CONCRETO BETUMINOSO USINADO À QUENTE - CBUQ (S/TRANSP)	M3	132,75	R\$ 146,15	R\$ 184,35	R\$ 24.472,46
19.7	83693	SERVIÇO	CAIACAÇÃO EM MEIO FIO	M2	28,52	2,89	R\$ 3,65	R\$ 104,10
								Subtotal 19.0 R\$ 37.053,66
20.0			TRANSPORTE DA MISTURA BETUMINOSA					
20.1	C3226	SERVIÇO	TRANSPORTE LOCAL DE MISTURA BETUMINOSA À QUENTE (Y = 0,64X + 2,42) DMT = 20 KM (BARBALHA-CRATO)	T	305,33	R\$ 15,22	R\$ 19,20	R\$ 5.862,34
								Subtotal 20.0 R\$ 5.862,34
21.0			TRANSPORTE PARA AQUISIÇÃO DE MATERIA PRIMA					
21.1	I0001	INSUMO	TRANSPORTE COMERCIAL DE MATERIAL BETUMINOSO À FRIO (Y = 0,35X + 34,57) DMT = 507 KM (FORTALEZA-CRATO)	T	1,32	R\$ 212,02	R\$ 243,65	R\$ 321,62
21.2	I0002	INSUMO	TRANSPORTE COMERCIAL DE MATERIAL BETUMINOSO À QUENTE (Y = 0,38X + 38,41) DMT = 508 KM (FORTALEZA-BARBALHA)	T	18,32	R\$ 231,45	R\$ 265,98	R\$ 4.872,75
21.3	C4161	SERVIÇO	TRANSPORTE LOCAL C/ DMT SUPERIOR A 30,00 Km (Y = 0,43X + 0,81) BRITA DMT 43KM (PONTA DA SERRA-BARBALHA)	T	152,66	R\$ 19,30	R\$ 24,35	R\$ 3.717,27
21.4	C4161	SERVIÇO	TRANSPORTE LOCAL C/ DMT SUPERIOR A 30,00 Km (Y = 0,43X + 0,81) AREIA DMT 43KM (PONTA DA SERRA-BARBALHA)	T	125,18	R\$ 19,30	R\$ 24,35	R\$ 3.048,13
21.5	C4161	SERVIÇO	TRANSPORTE LOCAL C/ DMT SUPERIOR A 30,00 Km (Y = 0,43X + 0,81) FILLER DMT 43KM (PONTA DA SERRA-BARBALHA)	T	6,11	R\$ 19,30	R\$ 24,35	R\$ 148,78
								Subtotal 21.0 R\$ 12.108,55
22.0			AQUISIÇÃO DE MATERIAL BETUMINOSO					
22.1	I2569	INSUMO	EMULSÃO ASFÁLTICA RR 2C	T	1,32	R\$ 1.622,29	R\$ 1.864,34	R\$ 2.460,93
22.2	I0798	INSUMO	CIMENTO ASFÁLTICO CAP 50/70	T	18,32	R\$ 2.024,92	R\$ 2.327,04	R\$ 42.631,37
								Subtotal 22.0 R\$ 45.092,30
23.0			SINALIZAÇÃO					
23.1	C3237	SERVIÇO	SÍMBOLOS NO PAVIMENTO/RESINA ACRÍLICA À BASE D'ÁGUA	M2	11,27	R\$ 19,37	R\$ 24,43	R\$ 275,33
								Subtotal 23.0 R\$ 275,33
24.0			DIVERSOS					
24.1	C3447	SERVIÇO	LIMPEZA DE PISO EM ÁREA URBANIZADA	M2	2.844,74	R\$ 0,68	R\$ 0,86	R\$ 2.446,48
								Subtotal 24.0 R\$ 2.446,48
								VALOR TOTAL R\$ 110.435,55

Taisa de Moraes Soares
Engenheira Civil
CREA 332620-CE
RNP 061710899-1



PREFEITURA DO
CRATO

ESTADO DO CEARÁ
PREFEITURA MUNICIPAL DO CRATO
SECRETARIA MUNICIPAL DE INFRAESTRUTURA



PT 1040592-82

OBRA: PAVIMENTAÇÃO DE DIVERSAS RUAS NA SEDE DO MUNICÍPIO DE CRATO/CE
ENDEREÇO DA OBRA: SEDE DO MUNICÍPIO DE CRATO/CE

BDI SERVIÇOS 26,14%
BDI MATERIAIS 14,92%

DATA: 04/2018

TABELAS: SINAPI-CE 11/2017 - DESONERADA / SEINFRA 24.1 - DESONERADA / SEINFRA-ANP MATERIAIS BETUMINOSOS 2018/03

PLANILHA ORÇAMENTÁRIA

RUA DOM MELO TRECHO 4

ITEM	CÓDIGO	TIPO	DESCRIÇÃO DOS SERVIÇOS	UNID.	QUANT.	PR. UNIT. SEM BDI	PR. UNIT. COM BDI	PREÇO TOTAL COM BDI
25.0			SERVIÇOS PRELIMINARES					
25.1	C3375	SERVIÇO	MOBILIZAÇÃO E DESMOBILIZAÇÃO DE EQUIPAMENTOS EM CAVALO MECÂNICO C/ PRANCHA DE 3 EIXOS	KM	20,00	R\$ 5,36	R\$ 6,76	R\$ 135,20
								Subtotal 25.0 R\$ 135,20
26.0			FRESAGEM					
26.1	C4547	SERVIÇO	FRESAGEM CONTÍNUA DE REVESTIMENTO BETUMINOSO	M3	36,66	R\$ 98,59	R\$ 124,36	R\$ 4.559,04
26.2	95875	SERVIÇO	TRANSPORTE COM CAMINHÃO BASCULANTE DE 10 M3, EM VIA URBANA PAVIMENTADA, DMT ATÉ 30 KM (UNIDADE: M3XKM). AF 12/2016	M3XKM	183,30	1,08	R\$ 1,36	R\$ 249,29
								Subtotal 26.0 R\$ 4.808,33
27.0			PAVIMENTAÇÃO DO SISTEMA VIÁRIO					
27.1	C3447	SERVIÇO	LIMPEZA DE PISO EM ÁREA URBANIZADA	M2	1.832,78	R\$ 0,68	R\$ 0,86	R\$ 1.576,19
27.2	C2784	SERVIÇO	ESCAVAÇÃO MANUAL SOLO DE 1A. CAT. PROF. ATÉ 1,50m	M3	12,62	R\$ 24,18	R\$ 30,50	R\$ 384,91
27.3	C0836	SERVIÇO	CONCRETO NÃO ESTRUTURAL PREPARO MANUAL	M3	12,62	R\$ 291,13	R\$ 367,23	R\$ 4.634,44
27.4	C1604	SERVIÇO	LANÇAMENTO E APLICAÇÃO DE CONCRETO S/ ELEVAÇÃO	M3	12,62	R\$ 81,69	R\$ 103,04	R\$ 1.300,36
27.5	C3228	SERVIÇO	PINTURA DE LIGAÇÃO - EXECUÇÃO (S/TRANSP)	M2	1.706,58	R\$ 0,16	R\$ 0,20	R\$ 341,32
27.6	C3155	SERVIÇO	CONCRETO BETUMINOSO USINADO À QUENTE - CBUQ (S/TRANSP)	M3	85,33	R\$ 146,15	R\$ 184,35	R\$ 15.730,59
27.7	83693	SERVIÇO	CAIAÇÃO EM MEIO FIO	M2	127,54	2,89	R\$ 3,65	R\$ 465,52
								Subtotal 27.0 R\$ 24.433,33
28.0			TRANSPORTE DA MISTURA BETUMINOSA					
28.1	C3226	SERVIÇO	TRANSPORTE LOCAL DE MISTURA BETUMINOSA À QUENTE (Y = 0,64X + 2,42) DMT = 20 KM (BARBALHA-CRATO)	T	196,26	R\$ 15,22	R\$ 19,20	R\$ 3.768,19
								Subtotal 28.0 R\$ 3.768,19
29.0			TRANSPORTE PARA AQUISIÇÃO DE MATERIA PRIMA					
29.1	I0001	INSUMO	TRANSPORTE COMERCIAL DE MATERIAL BETUMINOSO À FRIO (Y = 0,35X + 34,57) DMT = 507 KM (FORTALEZA-CRATO)	T	0,85	R\$ 212,02	R\$ 243,65	R\$ 207,10
29.2	I0002	INSUMO	TRANSPORTE COMERCIAL DE MATERIAL BETUMINOSO À QUENTE (Y = 0,38X + 38,41) DMT = 508 KM (FORTALEZA-BARBALHA)	T	11,78	R\$ 231,45	R\$ 265,98	R\$ 3.133,24
29.3	C4161	SERVIÇO	TRANSPORTE LOCAL C/ DMT SUPERIOR A 30,00 Km (Y = 0,43X + 0,81) BRITA DMT 43KM (PONTA DA SERRA-BARBALHA)	T	98,13	R\$ 19,30	R\$ 24,35	R\$ 2.389,47
29.4	C4161	SERVIÇO	TRANSPORTE LOCAL C/ DMT SUPERIOR A 30,00 Km (Y = 0,43X + 0,81) AREIA DMT 43KM (PONTA DA SERRA-BARBALHA)	T	80,47	R\$ 19,30	R\$ 24,35	R\$ 1.959,44
29.5	C4161	SERVIÇO	TRANSPORTE LOCAL C/ DMT SUPERIOR A 30,00 Km (Y = 0,43X + 0,81) FILLER DMT 43KM (PONTA DA SERRA-BARBALHA)	T	3,93	R\$ 19,30	R\$ 24,35	R\$ 95,70
								Subtotal 29.0 R\$ 7.784,95
30.0			AQUISIÇÃO DE MATERIAL BETUMINOSO					
30.1	I2569	INSUMO	EMULSÃO ASFÁLTICA RR 2C	T	0,85	R\$ 1.622,29	R\$ 1.864,34	R\$ 1.584,89
30.2	I0798	INSUMO	CIMENTO ASFÁLTICO CAP 50/70	T	11,78	R\$ 2.024,92	R\$ 2.327,04	R\$ 27.412,53
								Subtotal 30.0 R\$ 28.997,22
31.0			SINALIZAÇÃO					
31.1	C3237	SERVIÇO	SÍMBOLOS NO PAVIMENTO/RESINA ACRÍLICA A BASE D'ÁGUA	M2	7,48	R\$ 19,37	R\$ 24,43	R\$ 182,74
								Subtotal 31.0 R\$ 182,74
32.0			DIVERSOS					
32.1	C3447	SERVIÇO	LIMPEZA DE PISO EM ÁREA URBANIZADA	M2	1.832,78	R\$ 0,68	R\$ 0,86	R\$ 1.576,19
								Subtotal 32.0 R\$ 1.576,19

VALOR TOTAL R\$ 71.686,15

Taisa de Moraes Soares
Engenheira Civil
CREA 332620-CE
RNP 061710699-1



PREFEITURA DO
CRATO

ESTADO DO CEARÁ
PREFEITURA MUNICIPAL DE CRATO
SECRETARIA MUNICIPAL DE INFRAESTRUTURA



PT 1040592-82

OBRA: PAVIMENTAÇÃO DE DIVERSAS RUAS NA SEDE DO MUNICÍPIO DE CRATO/CE

BDI SERVIÇOS 26,14%

ENDEREÇO DA OBRA: SEDE DO MUNICÍPIO DE CRATO/CE

BDI MATERIAIS 14,92%

DATA: 04/2018

TABELAS: SINAPI-CE 11/2017 - DESONERADA / SEINFRA 24.1 - DESONERADA / SEINFRA-ANP MATERIAIS BETUMINOSOS 2018/03

PLANILHA ORÇAMENTÁRIA

RUA SAO FRANCISCO - TRECHO 1

ITEM	CÓDIGO	TIPO	DESCRIÇÃO DOS SERVIÇOS	UNID.	QUANT.	PR. UNIT. SEM BDI	PR. UNIT. COM BDI	PREÇO TOTAL COM BDI
33.0			SERVIÇOS PRELIMINARES					
33.1	C3375	SERVIÇO	MOBILIZAÇÃO E DESMOBILIZAÇÃO DE EQUIPAMENTOS EM CAVALO MECÂNICO C/ PRANCHA DE 3 EIXOS	KM	20,00	R\$ 5,36	R\$ 6,76	R\$ 135,20
Subtotal 33.0								R\$ 135,20
34.0			FRESAGEM					
34.1	C4547	SERVIÇO	FRESAGEM CONTÍNUA DE REVESTIMENTO BETUMINOSO	M3	29,56	R\$ 98,59	R\$ 124,36	R\$ 3.676,08
34.2	95875	SERVIÇO	TRANSPORTE COM CAMINHÃO BASCULANTE DE 10 M3, EM VIA URBANA PAVIMENTADA, DMT ATÉ 30 KM (UNIDADE: M3XKM). AF 12/2016	M3XKM	147,80	1,08	R\$ 1,36	R\$ 201,01
Subtotal 34.0								R\$ 3.877,09
35.0			PAVIMENTAÇÃO DO SISTEMA VIÁRIO					
35.1	C3447	SERVIÇO	LIMPEZA DE PISO EM ÁREA URBANIZADA	M2	1.778,32	R\$ 0,68	R\$ 0,86	R\$ 1.529,36
35.2	C2784	SERVIÇO	ESCAVAÇÃO MANUAL SOLO DE 1A.CAT. PROF. ATÉ 1.50m	M3	5,60	R\$ 24,18	R\$ 30,50	R\$ 170,80
35.3	C0836	SERVIÇO	CONCRETO NÃO ESTRUTURAL PREPARO MANUAL	M3	5,60	R\$ 291,13	R\$ 367,23	R\$ 2.056,49
35.4	C1604	SERVIÇO	LANÇAMENTO E APLICAÇÃO DE CONCRETO S/ ELEVAÇÃO	M3	5,60	R\$ 81,69	R\$ 103,04	R\$ 577,02
35.5	C3228	SERVIÇO	PINTURA DE LIGAÇÃO - EXECUÇÃO (S/TRANSP)	M2	1.421,85	R\$ 0,16	R\$ 0,20	R\$ 284,37
35.6	C3155	SERVIÇO	CONCRETO BETUMINOSO USINADO À QUENTE - CBUQ (S/TRANSP)	M3	71,09	R\$ 146,15	R\$ 184,35	R\$ 13.105,44
35.7	83693	SERVIÇO	CAIAÇÃO EM MEIO FIO	M2	41,07	2,89	R\$ 3,65	R\$ 149,91
Subtotal 35.0								R\$ 17.873,39
36.0			TRANSPORTE DA MISTURA BETUMINOSA					
36.1	C3226	SERVIÇO	TRANSPORTE LOCAL DE MISTURA BETUMINOSA À QUENTE (Y = 0,64X + 2,42) DMT = 20 KM (BARBALHA-CRATO)	T	163,51	R\$ 15,22	R\$ 19,20	R\$ 3.139,39
Subtotal 36.0								R\$ 3.139,39
37.0			TRANSPORTE PARA AQUISIÇÃO DE MATERIA PRIMA					
37.1	I0001	INSUMO	TRANSPORTE COMERCIAL DE MATERIAL BETUMINOSO À FRIO (Y = 0,35X + 34,57) DMT = 507 KM (FORTALEZA-CRATO)	T	0,71	R\$ 212,02	R\$ 243,65	R\$ 172,99
37.2	I0002	INSUMO	TRANSPORTE COMERCIAL DE MATERIAL BETUMINOSO À QUENTE (Y = 0,38X + 38,41) DMT = 508 KM (FORTALEZA-BARBALHA)	T	9,81	R\$ 231,45	R\$ 265,98	R\$ 2.609,26
37.3	C4161	SERVIÇO	TRANSPORTE LOCAL C/ DMT SUPERIOR A 30,00 Km (Y = 0,43X + 0,81) BRITA DMT 43KM (PONTA DA SERRA-BARBALHA)	T	81,75	R\$ 19,30	R\$ 24,35	R\$ 1.990,61
37.4	C4161	SERVIÇO	TRANSPORTE LOCAL C/ DMT SUPERIOR A 30,00 Km (Y = 0,43X + 0,81) AREIA DMT 43KM (PONTA DA SERRA-BARBALHA)	T	67,04	R\$ 19,30	R\$ 24,35	R\$ 1.632,42
37.5	C4161	SERVIÇO	TRANSPORTE LOCAL C/ DMT SUPERIOR A 30,00 Km (Y = 0,43X + 0,81) FILLER DMT 43KM (PONTA DA SERRA-BARBALHA)	T	3,27	R\$ 19,30	R\$ 24,35	R\$ 79,62
Subtotal 37.0								R\$ 6.484,90
38.0			AQUISIÇÃO DE MATERIAL BETUMINOSO					
38.1	I2569	INSUMO	EMULSÃO ASFÁLTICA RR 2C	T	0,71	R\$ 1.622,29	R\$ 1.864,34	R\$ 1.323,68
38.2	I0798	INSUMO	CIMENTO ASFÁLTICO CAP 50/70	T	9,81	R\$ 2.024,92	R\$ 2.327,04	R\$ 22.828,26
Subtotal 38.0								R\$ 24.151,94
39.0			SINALIZAÇÃO					
39.1	C3297	SERVIÇO	PLACA DE REGULAMENTAÇÃO/ADVERTÊNCIA REFLETIVA EM AÇO GALVANIZADO C/PELÍCULA ANTI-PICHANTE	M2	0,80	R\$ 635,68	R\$ 801,85	R\$ 641,48
39.2	C3237	SERVIÇO	SÍMBOLOS NO PAVIMENTO/RESINA ACRÍLICA À BASE D'ÁGUA	M2	24,74	R\$ 19,37	R\$ 24,43	R\$ 604,40
Subtotal 39.0								R\$ 1.245,88
40.0			DIVERSOS					
40.1	C3447	SERVIÇO	LIMPEZA DE PISO EM ÁREA URBANIZADA	M2	1.778,32	R\$ 0,68	R\$ 0,86	R\$ 1.529,36
Subtotal 40.0								R\$ 1.529,36
VALOR TOTAL								R\$ 58.437,15

Taisa de Morais Soares
Engenheira Civil
CREA 332620-CE
RNP 061710699-1

(P)



PREFEITURA DO
CRATO

ESTADO DO CEARÁ
PREFEITURA MUNICIPAL DO CRATO
SECRETARIA MUNICIPAL DE INFRAESTRUTURA



PT 1040592-82

OBRA: PAVIMENTAÇÃO DE DIVERSAS RUAS NA SEDE DO MUNICÍPIO DE CRATO/CE

BDI SERVIÇOS 26,14%

ENDEREÇO DA OBRA: SEDE DO MUNICÍPIO DE CRATO/CE

BDI MATERIAIS 14,92%

DATA: 04/2018

TABELAS: SINAPI-CE 11/2017 - DESONERADA / SEINFRA 24.1 - DESONERADA / SEINFRA-ANP MATERIAIS BETUMINOSOS 2018/03

PLANILHA ORÇAMENTÁRIA

RUA SÃO FRANCISCO - TRECHO 2

ITEM	CÓDIGO	TIPO	DESCRIÇÃO DOS SERVIÇOS	UNID.	QUANT.	PR. UNIT. SEM BDI	PR. UNIT. COM BDI	PREÇO TOTAL COM BDI
41.0			SERVIÇOS PRELIMINARES					
41.1	C3375	SERVIÇO	MOBILIZAÇÃO E DESMOBILIZAÇÃO DE EQUIPAMENTOS EM CAVALO MECÂNICO C/ PRANCHA DE 3 EIXOS	KM	20,00	R\$ 5,36	R\$ 6,76	R\$ 135,20
								Subtotal 41.0 R\$ 135,20
42.0			FRESAGEM					
42.1	C4547	SERVIÇO	FRESAGEM CONTÍNUA DE REVESTIMENTO BETUMINOSO	M3	47,66	R\$ 98,59	R\$ 124,36	R\$ 5.927,00
42.2	95875	SERVIÇO	TRANSPORTE COM CAMINHÃO BASCULANTE DE 10 M3, EM VIA URBANA PAVIMENTADA, DMT ATÉ 30 KM (UNIDADE: M3XKM). AF 12/2016	M3XKM	238,30	1,08	R\$ 1,36	R\$ 324,09
								Subtotal 42.0 R\$ 6.251,09
43.0			PAVIMENTAÇÃO DO SISTEMA VIÁRIO					
43.1	C3447	SERVIÇO	LIMPEZA DE PISO EM ÁREA URBANIZADA	M2	2.382,99	R\$ 0,68	R\$ 0,86	R\$ 2.049,37
43.2	C2784	SERVIÇO	ESCAVAÇÃO MANUAL SOLO DE 1A.CAT. PROF. ATÉ 1.50m	M3	14,75	R\$ 24,18	R\$ 30,50	R\$ 449,88
43.3	C0836	SERVIÇO	CONCRETO NÃO ESTRUTURAL PREPARO MANUAL	M3	14,75	R\$ 291,13	R\$ 367,23	R\$ 5.416,64
43.4	C1604	SERVIÇO	LANÇAMENTO E APLICAÇÃO DE CONCRETO S/ ELEVAÇÃO	M3	14,75	R\$ 81,69	R\$ 103,04	R\$ 1.519,84
43.5	C3228	SERVIÇO	PINTURA DE LIGAÇÃO - EXECUÇÃO (S/TRANSP)	M2	2.235,49	R\$ 0,16	R\$ 0,20	R\$ 447,10
43.6	C3155	SERVIÇO	CONCRETO BETUMINOSO USINADO À QUENTE - CBUQ (S/TRANSP)	M3	111,77	R\$ 146,15	R\$ 184,35	R\$ 20.604,80
43.7	83693	SERVIÇO	CAIACAO EM MEIO FIO	M2	108,17	2,89	R\$ 3,65	R\$ 394,82
								Subtotal 43.0 R\$ 30.882,45
44.0			TRANSPORTE DA MISTURA BETUMINOSA					
44.1	C3226	SERVIÇO	TRANSPORTE LOCAL DE MISTURA BETUMINOSA À QUENTE (Y = 0,64X + 2,42) DMT = 20 KM (BARBALHA-CRATO)	T	257,07	R\$ 15,22	R\$ 19,20	R\$ 4.935,74
								Subtotal 44.0 R\$ 4.935,74
45.0			TRANSPORTE PARA AQUISIÇÃO DE MATERIA PRIMA					
45.1	I0001	INSUMO	TRANSPORTE COMERCIAL DE MATERIAL BETUMINOSO À FRIO (Y = 0,35X + 34,57) DMT = 507 KM (FORTALEZA-CRATO)	T	1,12	R\$ 212,02	R\$ 243,65	R\$ 272,89
45.2	I0002	INSUMO	TRANSPORTE COMERCIAL DE MATERIAL BETUMINOSO À QUENTE (Y = 0,38X + 38,41) DMT = 508 KM (FORTALEZA-BARBALHA)	T	15,42	R\$ 231,45	R\$ 265,98	R\$ 4.101,41
45.3	C4161	SERVIÇO	TRANSPORTE LOCAL C/ DMT SUPERIOR A 30,00 Km (Y = 0,43X + 0,81) BRITA DMT 43KM (PONTA DA SERRA-BARBALHA)	T	128,54	R\$ 19,30	R\$ 24,35	R\$ 3.129,95
45.4	C4161	SERVIÇO	TRANSPORTE LOCAL C/ DMT SUPERIOR A 30,00 Km (Y = 0,43X + 0,81) AREIA DMT 43KM (PONTA DA SERRA-BARBALHA)	T	105,40	R\$ 19,30	R\$ 24,35	R\$ 2.566,49
45.5	C4161	SERVIÇO	TRANSPORTE LOCAL C/ DMT SUPERIOR A 30,00 Km (Y = 0,43X + 0,81) FILLER DMT 43KM (PONTA DA SERRA-BARBALHA)	T	5,14	R\$ 19,30	R\$ 24,35	R\$ 125,16
								Subtotal 45.0 R\$ 10.195,90
46.0			AQUISIÇÃO DE MATERIAL BETUMINOSO					
46.1	I2569	INSUMO	EMULSÃO ASFÁLTICA RR 2C	T	1,12	R\$ 1.622,29	R\$ 1.864,34	R\$ 2.088,06
46.2	I0798	INSUMO	CIMENTO ASFÁLTICO CAP 50/70	T	15,42	R\$ 2.024,92	R\$ 2.327,04	R\$ 35.882,96
								Subtotal 46.0 R\$ 37.971,02
47.0			SINALIZAÇÃO					
47.1	C3237	SERVIÇO	SÍMBOLOS NO PAVIMENTO/RESINA ACRÍLICA À BASE D'ÁGUA	M2	0,49	R\$ 19,37	R\$ 24,43	R\$ 207,41
								Subtotal 47.0 R\$ 207,41
48.0			DIVERSOS					
48.1	C3447	SERVIÇO	LIMPEZA DE PISO EM ÁREA URBANIZADA	M2	2.382,99	R\$ 0,68	R\$ 0,86	R\$ 2.049,37
								Subtotal 48.0 R\$ 2.049,37

VALOR TOTAL R\$ 92.628,18

Taisa de Moraes Soares
Engenheira Civil
CREA 332620-CE
RNP 061710639-1

C



ESTADO DO CEARÁ
PREFEITURA MUNICIPAL DO CRATO
SECRETARIA MUNICIPAL DE INFRAESTRUTURA



PT 1040592-82

OBRA: PAVIMENTAÇÃO DE DIVERSAS RUAS NA SEDE DO MUNICÍPIO DE CRATO/CE

BDI SERVIÇOS 26,14%

ENDEREÇO DA OBRA: SEDE DO MUNICÍPIO DE CRATO/CE

BDI MATERIAIS 14,92%

DATA: 04/2018

TABELAS: SINAPI-CE 11/2017 - DESONERADA / SEINFRA 24.1 - DESONERADA / SEINFRA-ANP MATERIAIS BETUMINOSOS 2018/03

PLANILHA ORÇAMENTÁRIA

RUA SAO FRANCISCO - TRECHO 3

ITEM	CÓDIGO	TIPO	DESCRIÇÃO DOS SERVIÇOS	UNID.	QUANT.	PR. UNIT. SEM BDI	PR. UNIT. COM BDI	PREÇO TOTAL COM BDI
49.0			SERVIÇOS PRELIMINARES					
49.1	C3375	SERVIÇO	MOBILIZAÇÃO E DESMOBILIZAÇÃO DE EQUIPAMENTOS EM CAVALO MECÂNICO C/ PRANCHA DE 3 EIXOS	KM	20,00	R\$ 5,36	R\$ 6,76	R\$ 135,20
Subtotal 49.0								R\$ 135,20

50.0			FRESAGEM					
50.1	C4547	SERVIÇO	FRESAGEM CONTÍNUA DE REVESTIMENTO BETUMINOSO	M3	60,30	R\$ 98,59	R\$ 124,36	R\$ 7.498,91
50.2	95875	SERVIÇO	TRANSPORTE COM CAMINHÃO BASCULANTE DE 10 M3, EM VIA URBANA PAVIMENTADA, DMT ATÉ 30 KM (UNIDADE: M3XKM). AF 12/2016	M3XKM	301,50	1,08	R\$ 1,36	R\$ 410,04
Subtotal 50.0								R\$ 7.908,95

51.0			PAVIMENTAÇÃO DO SISTEMA VIÁRIO					
51.1	C3447	SERVIÇO	LIMPEZA DE PISO EM ÁREA URBANIZADA	M2	3.014,79	R\$ 0,68	R\$ 0,86	R\$ 2.592,72
51.2	C2784	SERVIÇO	ESCAVAÇÃO MANUAL SOLO DE 1A. CAT. PROF. ATÉ 1.50m	M3	18,09	R\$ 24,18	R\$ 30,50	R\$ 551,75
51.3	C0836	SERVIÇO	CONCRETO NÃO ESTRUTURAL PREPARO MANUAL	M3	18,09	R\$ 291,13	R\$ 367,23	R\$ 6.643,19
51.4	C1604	SERVIÇO	LANÇAMENTO E APLICAÇÃO DE CONCRETO S/ ELEVAÇÃO	M3	18,09	R\$ 81,69	R\$ 103,04	R\$ 1.863,99
51.5	C3228	SERVIÇO	PINTURA DE LIGAÇÃO - EXECUÇÃO (S/TRANSP)	M2	2.833,89	R\$ 0,16	R\$ 0,20	R\$ 566,78
51.6	C3155	SERVIÇO	CONCRETO BETUMINOSO USINADO À QUENTE - CBUQ (S/TRANSP)	M3	141,69	R\$ 146,15	R\$ 184,35	R\$ 26.120,55
51.7	83693	SERVIÇO	CAIACAÇÃO EM MEIO FIO	M2	132,76	2,89	R\$ 3,65	R\$ 484,57
Subtotal 51.0								R\$ 38.823,55

52.0			TRANSPORTE DA MISTURA BETUMINOSA					
52.1	C3226	SERVIÇO	TRANSPORTE LOCAL DE MISTURA BETUMINOSA À QUENTE (Y = 0,64X + 2,42) DMT = 20 KM (BARBALHA-CRATO)	T	325,89	R\$ 15,22	R\$ 19,20	R\$ 6.257,09
Subtotal 52.0								R\$ 6.257,09

53.0			TRANSPORTE PARA AQUISIÇÃO DE MATERIA PRIMA					
53.1	I0001	INSUMO	TRANSPORTE COMERCIAL DE MATERIAL BETUMINOSO À FRIO (Y = 0,35X + 34,57) DMT = 507 KM (FORTALEZA-CRATO)	T	1,41	R\$ 212,02	R\$ 243,65	R\$ 343,55
53.2	I0002	INSUMO	TRANSPORTE COMERCIAL DE MATERIAL BETUMINOSO À QUENTE (Y = 0,38X + 38,41) DMT = 508 KM (FORTALEZA-BARBALHA)	T	18,70	R\$ 231,45	R\$ 265,98	R\$ 4.973,83
53.3	C4161	SERVIÇO	TRANSPORTE LOCAL C/ DMT SUPERIOR A 30,00 Km (Y = 0,43X + 0,81) BRITA DMT 43KM (PONTA DA SERRA-BARBALHA)	T	162,94	R\$ 19,30	R\$ 24,35	R\$ 3.967,59
53.4	C4161	SERVIÇO	TRANSPORTE LOCAL C/ DMT SUPERIOR A 30,00 Km (Y = 0,43X + 0,81) AREIA DMT 43KM (PONTA DA SERRA-BARBALHA)	T	133,61	R\$ 19,30	R\$ 24,35	R\$ 3.253,40
53.5	C4161	SERVIÇO	TRANSPORTE LOCAL C/ DMT SUPERIOR A 30,00 Km (Y = 0,43X + 0,81) FILLER DMT 43KM (PONTA DA SERRA-BARBALHA)	T	6,52	R\$ 19,30	R\$ 24,35	R\$ 158,76
Subtotal 53.0								R\$ 12.697,13

54.0			AQUISIÇÃO DE MATERIAL BETUMINOSO					
54.1	I2569	INSUMO	EMULSÃO ASFÁLTICA RR 2C	T	1,41	R\$ 1.622,29	R\$ 1.864,34	R\$ 2.628,72
54.2	I0798	INSUMO	CIMENTO ASFÁLTICO CAP 50/70	T	18,70	R\$ 2.024,92	R\$ 2.327,04	R\$ 43.515,65
Subtotal 54.0								R\$ 46.144,37

55.0			SINALIZAÇÃO					
55.1	C3237	SERVIÇO	SÍMBOLOS NO PAVIMENTO/RESINA ACRÍLICA À BASE D'ÁGUA	M2	11,14	R\$ 19,37	R\$ 24,43	R\$ 272,15
Subtotal 55.0								R\$ 272,15

56.0			DIVERSOS					
56.1	C3447	SERVIÇO	LIMPEZA DE PISO EM ÁREA URBANIZADA	M2	3.014,79	R\$ 0,68	R\$ 0,86	R\$ 2.592,72
Subtotal 56.0								R\$ 2.592,72

VALOR TOTAL 114831,16

VALOR GLOBAL R\$ 540.371,01

Importa o presente orçamento no valor de R\$ 540.371,01 (quinhentos e quarenta mil, trezentos e setenta e um reais e um centavo)

Taisa de Moraes Soares
Engenheira Civil
CREA 332620-CE
RNP 061710699-1



PREFEITURA DO
CRATO



SECRETARIA DE INFRAESTRUTURA

CRONOGRAMA FÍSICO- FINANCEIRO

**Objeto: PAVIMENTAÇÃO DE DIVERSAS RUAS NA SEDE DO MUNICÍPIO
DE CRATO/CE**


José Muniz de Alencar
Secretário Municipal de Infraestrutura


Taisa de Moraes Soares
Engenheira Civil
CRÉA 332620-CE
RNP 061710699-1





ESTADO DO CEARÁ
PREFEITURA MUNICIPAL DO CRATO
SECRETARIA MUNICIPAL DE INFRAESTRUTURA

PT 1040592-82

OBRA: PAVIMENTAÇÃO DE DIVERSAS RUAS NA SEDE DO MUNICÍPIO DE CRATO/CE

ENDEREÇO DA OBRA: SEDE DO MUNICÍPIO DE CRATO/CE

DATA: 04/2018

TABELAS: SINAPI-CE 11/2017 - DESONERADA / SEINFRA 24.1 - DESONERADA / SEINFRA-ANP MATERIAIS BETUMINOSOS 2018/03

CRONOGRAMA FÍSICO - FINANCEIRO													
ITEM	RUA	DESCRIÇÃO DO SERVIÇO	TOTAL C/BDI (R\$)	MÊS 1		MÊS 2		MÊS 3		MÊS 4		TOTAL	
				%	R\$	%	R\$	%	R\$	%	R\$	%	R\$
1.0	RUA DOM MELO - TRECHO 1	SERVIÇOS PRELIMINARES	R\$ 14.446,42	100%	14.446,42							100%	14.446,42
		FRESAGEM	R\$ 2.554,99	100%	2.554,99							100%	2.554,99
		PAVIMENTAÇÃO	R\$ 34.685,23	100%	34.685,23							100%	34.685,23
		SINALIZAÇÃO	R\$ 646,54							100%	646,54	100%	646,54
		DIVERSOS	R\$ 837,50	100%	837,50							100%	837,50
2.0	RUA DOM MELO - TRECHO 2	SERVIÇOS PRELIMINARES	R\$ 135,20	100%	135,20							100%	135,20
		FRESAGEM	R\$ 2.621,89	100%	2.621,89							100%	2.621,89
		PAVIMENTAÇÃO	R\$ 35.465,40	100%	35.465,40							100%	35.465,40
		SINALIZAÇÃO	R\$ 100,16							100%	100,16	100%	100,16
		DIVERSOS	R\$ 859,49	100%	859,49							100%	859,49
3.0	RUA DOM MELO TRECHO 3	SERVIÇOS PRELIMINARES	R\$ 135,20			100%	135,20					100%	135,20
		FRESAGEM	R\$ 7.461,69			100%	7.461,69					100%	7.461,69
		PAVIMENTAÇÃO	R\$ 100.116,85			100%	100.116,85					100%	100.116,85
		SINALIZAÇÃO	R\$ 275,33							100%	275,33	100%	275,33
		DIVERSOS	R\$ 2.446,48			100%	2.446,48					100%	2.446,48
4.0	RUA DOM MELO TRECHO 4	SERVIÇOS PRELIMINARES	R\$ 135,20			100%	135,20					100%	135,20
		FRESAGEM	R\$ 4.808,33			100%	4.808,33					100%	4.808,33
		PAVIMENTAÇÃO	R\$ 64.983,69			100%	64.983,69					100%	64.983,69
		SINALIZAÇÃO	R\$ 182,74							100%	182,74	100%	182,74
		DIVERSOS	R\$ 1.576,19			100%	1.576,19					100%	1.576,19
5.0	RUA SÃO FRANCISCO - TRECHO 1	SERVIÇOS PRELIMINARES	R\$ 135,20					100%	135,20			100%	135,20
		FRESAGEM	R\$ 3.877,09					100%	3.877,09			100%	3.877,09
		PAVIMENTAÇÃO	R\$ 51.649,62					100%	51.649,62			100%	51.649,62
		SINALIZAÇÃO	R\$ 1.245,88							100%	1.245,88	100%	1.245,88
		DIVERSOS	R\$ 1.529,36					100%	1.529,36			100%	1.529,36
6.0	RUA SÃO FRANCISCO - TRECHO 2	SERVIÇOS PRELIMINARES	R\$ 135,20					100%	135,20			100%	135,20
		FRESAGEM	R\$ 6.251,09					100%	6.251,09			100%	6.251,09
		PAVIMENTAÇÃO	R\$ 83.985,11					100%	83.985,11			100%	83.985,11
		SINALIZAÇÃO	R\$ 207,41							100%	207,41	100%	207,41
		DIVERSOS	R\$ 2.049,37					100%	2.049,37			100%	2.049,37

Taísa de Moraes Soares
Engenheira Civil
CREA 332620-CE
RNP 061710699-1





PREFEITURA DO
CRATO

ESTADO DO CEARÁ
PREFEITURA MUNICIPAL DO CRATO
SECRETARIA MUNICIPAL DE INFRAESTRUTURA

PT 1040592-82

OBRA: PAVIMENTAÇÃO DE DIVERSAS RUAS NA SEDE DO MUNICÍPIO DE CRATO/CE

ENDEREÇO DA OBRA: SEDE DO MUNICÍPIO DE CRATO/CE

DATA: 04/2018

TABELAS: SINAPI-CE 11/2017 - DESONERADA / SEINFRA 24.1 - DESONERADA / SEINFRA-ANP MATERIAIS BETUMINOSOS 2018/03

CRONOGRAMA FISICO - FINANCEIRO													
ITEM	RUA	DESCRIÇÃO DO SERVIÇO	TOTAL C/BDI (R\$)	MÊS 1		MÊS 2		MÊS 3		MÊS 4		TOTAL	
				%	R\$	%	R\$	%	R\$	%	R\$	%	R\$
7.0	RUA SÃO FRANCISCO - TRECHO 3	SERVIÇOS PRELIMINARES	R\$ 135,20							100%	135,20	100%	135,20
		FRESAGEM	R\$ 7.908,95							100%	7.908,95	100%	7.908,95
		PAVIMENTAÇÃO	R\$ 103.922,14							100%	103.922,14	100%	103.922,14
		SINALIZAÇÃO	R\$ 272,15							100%	272,15	100%	272,15
		DIVERSOS	R\$ 2.592,72							100%	2.592,72	100%	2.592,72
TOTAL GERAL (R\$)			R\$ 540.371,01	16,95%	91.606,12	33,62%	181.663,63	27,69%	149.612,04	21,74%	117.489,22	100%	540.371,01
TOTAL GERAL ACUMULADO (R\$)				16,95%	91.606,12	50,57%	273.269,75	78,26%	422.881,79	100,00%	540.371,01		


Taisa de Moraes Soares
Engenheira Civil
CREA 332620-CE
RNP 061710699-1








PREFEITURA DO
CRATO



SECRETARIA DE INFRAESTRUTURA

MEMÓRIA DE CÁLCULO

Objeto: PAVIMENTAÇÃO DE DIVERSAS RUAS NA SEDE DO MUNICÍPIO DE CRATO/CE

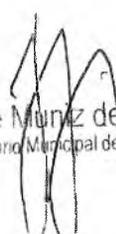
José Muniz de Alencar
Secretário Municipal de Infraestrutura


Taisa de Moraes Soares
Engenheira Civil
CREA 332620-CE
RNP 061710699-1





PREFEITURA DO
CRATO

ESTADO DO CEARA
PREFEITURA MUNICIPAL DO CRATO
SECRETARIA MUNICIPAL DE INFRAESTRUTURA



PT 1040592-82

OBRA: PAVIMENTAÇÃO DE DIVERSAS RUAS NA SEDE DO MUNICÍPIO DE CRATO/CE

ENDEREÇO DA OBRA: SEDE DO MUNICÍPIO DE CRATO/CE

DATA: 04/2018

TABELAS: SINAPI-CE 11/2017 - DESONERADA / SEINFRA 24.1 - DESONERADA / SEINFRA-ANP MATERIAIS BETUMINOSOS 2018/03

RUA DOM MELO - TRECHO 1 (Extensão = 131,60 m)

ITEM	DESCRIÇÃO	UNID	QTD	MEMÓRIA DE CÁLCULO
1.0 SERVIÇOS PRELIMINARES				
1.1	PLACA DE OBRA EM CHAPA DE ACO GALVANIZADO	M2	6,00	Área Total= 3 (Comprimento) * 2 (Altura)
1.2	MOBILIZAÇÃO E DESMOBILIZAÇÃO DE EQUIPAMENTOS EM CAVALO MECÂNICO C/ PRANCHA DE 3 EIXOS	KM	20,00	Distância referente a Barbalha (20 Km)
1.3	BARRACAÇÃO PARA ESCRITORIO TIPO A3	UN	1,00	1 Unidade de barracão
2.0 FRESAGEM				
2.1	FRESAGEM CONTINUA DE REVESTIMENTO BETUMINOSO	M3	19,48	Volume = Comprimento * Largura média * Espessura (2,0 cm) = ((6 * 20 + 11,6) * 7,4 * 0,02)
2.2	TRANSPORTE COM CAMINHÃO BASCULANTE DE 10 M3, EM VIA URBANA PAVIMENTADA, DMT ATÉ 30 KM (UNIDADE: M3XKM), AF 12/2016	M3XKM	97,40	Volume de fresagem * 5km (DMT de boca fora) = 19,48 * 5
3.0 PAVIMENTAÇÃO DO SISTEMA VIÁRIO				
3.1	LIMPEZA DE PISO EM ÁREA URBANIZADA	M2	973,84	Área total = (6 * 20 + 11,60) * 7,40
3.2	ESCAVAÇÃO MANUAL SOLO DE 1A.CAT. PROF. ATÉ 1.50m	M3	7,90	Escavação para execução das sarjetas. Volume =(Comprimento) * 0,30 * 0,10 ((6 * 20 + 11,60) * 2) * 0,3 * 0,1
3.3	CONCRETO NÃO ESTRUTURAL PREPARO MANUAL	M3	7,90	Concreto para execução das sarjetas. Volume =(Comprimento) * 0,30 * 0,10 ((6 * 20 + 11,60) * 2) * 0,3 * 0,1
3.4	LANÇAMENTO E APLICAÇÃO DE CONCRETO S/ ELEVAÇÃO	M3	7,90	Volume de concreto
3.5	PINTURA DE LIGAÇÃO - EXECUÇÃO (S/TRANSP)	M2	894,84	Área total a ser pavimentada = Área total - Área das Sarjetas = 973,84 - (7,90 / 0,1)
3.6	CONCRETO BETUMINOSO USINADO À QUENTE - CBUQ (S/TRANSP)	M3	44,74	Volume = Área total a ser pavimentada * Espessura (5 cm) = 894,84 * 0,05
3.7	CAIACAO EM MEIO FIO	M2	57,90	Área = Perímetro do Meio fio * Altura (15 cm) + Perímetro do Meio fio * Largura (7 cm) = (((6 * 20 + 11,60) * 2) * 0,15 + ((6 * 20 + 11,60) * 2) * 0,07)
4.0 TRANSPORTE DA MISTURA BETUMINOSA				
4.1	TRANSPORTE LOCAL DE MISTURA BETUMINOSA À QUENTE (Y = 0,64X + 2,42) DMT = 20 KM (BARBALHA-CRATO)	T	102,90	Peso = Volume de CBUQ * Peso específico (2,30 t/m³) = 44,74 * 2,30
5.0 TRANSPORTE PARA AQUISIÇÃO DE MATERIA PRIMA				
5.1	TRANSPORTE COMERCIAL DE MATERIAL BETUMINOSO À FRIO (Y = 0,35X + 34,57) DMT = 507 KM (FORTALEZA-CRATO)	T	0,45	Peso = Área da pintura * consumo (0,0005m³/m²) * Peso Especifico (0,998 t/m³) = 894,84 * 0,0005 * 0,998
5.2	TRANSPORTE COMERCIAL DE MATERIAL BETUMINOSO À QUENTE (Y = 0,38X + 38,41) DMT = 508 KM (FORTALEZA-BARBALHA)	T	6,17	Peso = Volume de CBUQ * Peso específico (0,138 t/m³) CAP = 6% do peso total. Logo, 2,3*6% corresponde ao peso específico do CAP = 44,74 * 0,138
5.3	TRANSPORTE LOCAL C/ DMT SUPERIOR A 30,00 Km (Y = 0,43X + 0,81) BRITA DMT 43KM (PONTA DA SERRA-BARBALHA)	T	51,45	Peso = Volume de CBUQ * Peso específico (1,15 t/m³) BRITA = 50% do peso total. Logo, 2,3*50% corresponde ao peso específico da brita = 44,74 * 1,15
5.4	TRANSPORTE LOCAL C/ DMT SUPERIOR A 30,00 Km (Y = 0,43X + 0,81) AREIA DMT 43KM (PONTA DA SERRA-BARBALHA)	T	42,19	Peso = Volume de CBUQ * Peso específico (0,943 t/m³) AREIA = 41% do peso total. Logo, 2,3*41% corresponde ao peso específico da areia = 44,74 * 0,943
5.5	TRANSPORTE LOCAL C/ DMT SUPERIOR A 30,00 Km (Y = 0,43X + 0,81) FILLER DMT 43KM (PONTA DA SERRA-BARBALHA)	T	2,06	Peso = Volume de CBUQ * Peso específico (0,046 t/m³) FILLER = 2% do peso total. Logo, 2,3*2% corresponde ao peso específico da filler = 44,74 * 0,046
6.0 AQUISIÇÃO DE MATERIAL BETUMINOSO				

Taica de Moraes Soares



PREFEITURA DO
CRATO

ESTADO DO CEARÁ
PREFEITURA MUNICIPAL DO CRATO
SECRETARIA MUNICIPAL DE INFRAESTRUTURA



PT 1040592-82

OBRA: PAVIMENTAÇÃO DE DIVERSAS RUAS NA SEDE DO MUNICÍPIO DE CRATO/CE

ENDEREÇO DA OBRA: SEDE DO MUNICÍPIO DE CRATO/CE

DATA: 04/2018

TABELAS: SINAPI-CE 11/2017 - DESONERADA / SEINFRA 24.1 - DESONERADA / SEINFRA-ANP MATERIAIS BETUMINOSOS 2018/03

6.1	EMULSÃO ASFÁLTICA RR 2C	T	0,45	Peso = Área da pintura * consumo (0,0005m³/m²) * Peso Especifico (0,998 t/m³) = 894,84 * 0,0005 * 0,998		
6.2	CIMENTO ASFALTICO CAP 50/70	T	6,17	Peso = Volume de CBUQ * Peso especifico (0,138 t/m³) CAP = 6% do peso total. Logo, 2,3*6% corresponde ao peso especifico do CAP = 44,74 * 0,138		

7.0 SINALIZAÇÃO						
7.1	PLACA DE REGULAMENTAÇÃO/ADVERTÊNCIA REFLETIVA EM AÇO GALVANIZADO	M2	0,59	Placa	QTD	Área (m²)
				R7	2	0,390
				A5B	1	0,200
7.2	SÍMBOLOS NO PAVIMENTO/RESINA ACRÍLICA À BASE D'ÁGUA	M2	7,10	Faixa Amarela Contínua e=0,10m		
				Extensão (m)	Largura (m)	Área (m²)
				40,96	0,1	4,1
				Faixa Branca Tracejada e=0,10m		
				Extensão (m)	Largura (m)	Área (m²)
				30	0,1	3,00

8.0 DIVERSOS						
8.1	LIMPEZA DE PISO EM ÁREA URBANIZADA	M2	973,84	Área total = (6 * 20 + 11,60) * 7,40		

RUA DOM MELO - TRECHO 2 (Extensão = 124,15 m)

ITEM	DESCRIÇÃO	UNID	QTD	MEMÓRIA DE CÁLCULO
------	-----------	------	-----	--------------------

9.0 SERVIÇOS PRELIMINARES

9.1	MOBILIZAÇÃO E DESMOBILIZAÇÃO DE EQUIPAMENTOS EM CAVALO MECÂNICO C/ PRANCHA DE 3 EIXOS	KM	20,00	Distância referente a Barbalha (20 Km)
-----	---	----	-------	---

10.0 FRESAGEM

10.1	FRESAGEM CONTÍNUA DE REVESTIMENTO BETUMINOSO	M3	19,99	Volume = Comprimento * Largura média * Espessura (2,0 cm) = ((6 * 20 + 4,15) * 8,05 * 0,02)
10.2	TRANSPORTE COM CAMINHÃO BASCULANTE DE 10 M3, EM VIA URBANA PAVIMENTADA, DMT ATÉ 30 KM (UNIDADE: M3XKM). AF. 12/2016	M3XKM	99,95	Volume de fresagem * 5km (DMT de fora) = 19,99 * 5

11.0 PAVIMENTAÇÃO DO SISTEMA VIÁRIO

11.1	LIMPEZA DE PISO EM ÁREA URBANIZADA	M2	999,41	Área total = (6 * 20 + 4,15) m * 8,05 m
11.2	ESCAVAÇÃO MANUAL SOLO DE 1A.CAT. PROF. ATÉ 1.50m	M3	7,45	Escavação para execução das sarjetas. Volume = Comprimento * 0,30 * 0,10 = ((6 * 20 + 4,15) * 2) * 0,3 * 0,1
11.3	CONCRETO NÃO ESTRUTURAL PREPARO MANUAL	M3	7,45	Concreto para execução das sarjetas. Volume = Comprimento * 0,30 * 0,10 = ((6 * 20 + 4,15) * 2) * 0,3 * 0,1
11.4	LANÇAMENTO E APLICAÇÃO DE CONCRETO S/ ELEVAÇÃO	M3	7,45	Volume de concreto
11.5	PINTURA DE LIGAÇÃO - EXECUÇÃO (S/TRANSP)	M2	924,91	Área total a ser pavimentada = Área total - Área das Sarjetas = 999,41 - (7,45 / 0,1)
11.6	CONCRETO BETUMINOSO USINADO À QUENTE - CBUQ (S/TRANSP)	M3	46,25	Volume = Área total a ser pavimentada * Espessura (5 cm) = 924,91 * 0,05
11.7	CAIACAO EM MEIO FIO	M2	54,63	Área = Perímetro do Meio fio * Altura (15 cm) + Perímetro do Meio fio * Largura (7 cm) = (6 * 20 + 4,15) * 2 * 0,15 + ((6 * 20 + 4,15) * 2) * 0,07

12.0 TRANSPORTE DA MISTURA BETUMINOSA

12.1	TRANSPORTE LOCAL DE MISTURA BETUMINOSA À QUENTE (Y = 0,64X + 2,42) DMT = 20 KM (BARBALHA-CRATO)	T	106,38	Peso = Volume de CBUQ * Peso especifico (2,30 t/m³) = 46,25 * 2,30
------	---	---	--------	---

13.0 TRANSPORTE PARA AQUISIÇÃO DE MATERIA PRIMA

Luiz Milton de Alencar

Taiza de Moraes Soares



PREFEITURA DO
CRATO

ESTADO DO CEARÁ
PREFEITURA MUNICIPAL DO CRATO
SECRETARIA MUNICIPAL DE INFRAESTRUTURA

Taisa de Morais Soares

Engenheira Civil
CREA 332620-CE
RNP 061710699-1

PT 1040592-82

OBRA: PAVIMENTAÇÃO DE DIVERSAS RUAS NA SEDE DO MUNICÍPIO DE CRATO/CE

ENDEREÇO DA OBRA: SEDE DO MUNICÍPIO DE CRATO/CE

DATA: 04/2018

TABELAS: SINAPI-CE 11/2017 - DESONERADA / SEINFRA 24.1 - DESONERADA / SEINFRA-ANP MATERIAIS BETUMINOSOS 2018/03

José Luiz de Alencar
Secretário Municipal de Infraestrutura

13.1	TRANSPORTE COMERCIAL DE MATERIAL BETUMINOSO À FRIO (Y = 0,35X + 34,57) DMT = 507 KM (FORTALEZA-CRATO)	T	0,46	Peso = Área da pintura * consumo (0,0005m³/m²) * Peso Especifico (0,998 t/m³) = 924,91 * 0,0005 * 0,998
13.2	TRANSPORTE COMERCIAL DE MATERIAL BETUMINOSO À QUENTE (Y = 0,38X + 38,41) DMT = 508 KM (FORTALEZA-BARBALHA)	T	6,38	Peso = Volume de CBUQ * Peso especifico (0,138 t/m³) CAP = 6% do peso total. Logo, 2,3*6% corresponde ao peso especifico do CAP = 46,25 * 0,138
13.3	TRANSPORTE LOCAL C/ DMT SUPERIOR A 30,00 Km (Y = 0,43X + 0,81) BRITA DMT 43KM (PONTA DA SERRA-BARBALHA)	T	53,19	Peso = Volume de CBUQ * Peso especifico (1,15 t/m³) BRITA = 50% do peso total. Logo, 2,3*50% corresponde ao peso especifico da brita = 46,25 * 1,15
13.4	TRANSPORTE LOCAL C/ DMT SUPERIOR A 30,00 Km (Y = 0,43X + 0,81) AREIA DMT 43KM (PONTA DA SERRA-BARBALHA)	T	43,61	Peso = Volume de CBUQ * Peso especifico (0,943 t/m³) AREIA = 41% do peso total. Logo, 2,3*41% corresponde ao peso especifico da areia = 46,25 * 0,943
13.5	TRANSPORTE LOCAL C/ DMT SUPERIOR A 30,00 Km (Y = 0,43X + 0,81) FILLER DMT 43KM (PONTA DA SERRA-BARBALHA)	T	2,13	Peso = Volume de CBUQ * Peso especifico (0,046 t/m³) FILLER = 2% do peso total. Logo, 2,3*2% corresponde ao peso especifico da filler = 46,25 * 0,046

14.0 AQUISIÇÃO DE MATERIAL BETUMINOSO

14.1	EMULSÃO ASFÁLTICA RR 2C	T	0,46	Peso = Área da pintura * consumo (0,0005m³/m²) * Peso Especifico (0,998 t/m³) = 924,91 * 0,0005 * 0,998
14.2	CIMENTO ASFALTICO CAP 50/70	T	6,38	Peso = Volume de CBUQ * Peso especifico (0,138 t/m³) CAP = 6% do peso total. Logo, 2,3*6% corresponde ao peso especifico do CAP = 46,25 * 0,138

15.0 SINALIZAÇÃO

15.1	SÍMBOLOS NO PAVIMENTO/RESINA ACRÍLICA À BASE D'ÁGUA	M2	4,10	Faixa Amarela Tracejada e=0,10m
				Extensão (m) Largura (m) Área (m²)
				40,97 0,1 4,1

16.0 DIVERSOS

16.1	LIMPEZA DE PISO EM ÁREA URBANIZADA	M2	999,41	Área total = (6 * 20 + 4,15) m * 8,05 m
------	------------------------------------	----	--------	---

RUA DOM MELO TRECHO 3 (Extensão = 238,66 m)

ITEM	DESCRIÇÃO	UNID	QTD	MEMÓRIA DE CÁLCULO
------	-----------	------	-----	--------------------

17.0 SERVIÇOS PRELIMINARES

17.1	MOBILIZAÇÃO E DESMOBILIZAÇÃO DE EQUIPAMENTOS EM CAVALO MECÂNICO C/ PRANCHA DE 3 EIXOS	KM	20,00	Distância referente a Barbalha (20 Km)
------	---	----	-------	--

18.0 FRESAGEM

18.1	FRESAGEM CONTINUA DE REVESTIMENTO BETUMINOSO	M3	56,89	Volume = Comprimento * Largura média * Espessura (2,0 cm) = ((16 * 20 + 18,66) * 8,40 * 0,02)
18.2	TRANSPORTE COM CAMINHÃO BASCULANTE DE 10 M3, EM VIA URBANA PAVIMENTADA, DMT ATÉ 30 KM (UNIDADE: M3XKM), AF 12/2016	M3XKM	284,45	Volume de fresagem * 5km (DMT de boca fora) = 56,89 * 5

19.0 PAVIMENTAÇÃO DO SISTEMA VIÁRIO

19.1	LIMPEZA DE PISO EM ÁREA URBANIZADA	M2	2.844,74	Área total = ((16 * 20 + 18,66) * 8,40)
19.2	ESCAVAÇÃO MANUAL SOLO DE 1A.CAT. PROF. ATÉ 1.50m	M3	18,97	Escavação para execução das sarjetas. Volume = (Comprimento - Desconto das ruas interceptoras) * 0,30 * 0,10 = (((16 * 20 + 18,66) * 2 - (10,44 + 12,45 + 11,1 + 11,08)) * 0,3 * 0,1)
19.3	CONCRETO NÃO ESTRUTURAL PREPARO MANUAL	M3	18,97	Concreto para execução das sarjetas. Volume = (Comprimento - Desconto das ruas interceptoras) * 0,30 * 0,10 = (((16 * 20 + 18,66) * 2 - (10,44 + 12,45 + 11,1 + 11,08)) * 0,3 * 0,1)
19.4	LANÇAMENTO E APLICAÇÃO DE CONCRETO S/ ELEVAÇÃO	M3	18,97	Volume de concreto
19.5	PINTURA DE LIGAÇÃO - EXECUÇÃO (S/TRANSP)	M2	2.655,04	Área total a ser pavimentada = Área total - Área das Sarjetas = 2844,74 - (18,97 / 0,1)
19.6	CONCRETO BETUMINOSO USINADO À	M2	100,75	Volume = Área total a ser pavimentada * Espessura (5 cm)



PREFEITURA DO
CRATO

ESTADO DO CEARÁ
PREFEITURA MUNICIPAL DO CRATO
SECRETARIA MUNICIPAL DE INFRAESTRUTURA



PT 1040592-82

OBRA: PAVIMENTAÇÃO DE DIVERSAS RUAS NA SEDE DO MUNICÍPIO DE CRATO/CE

ENDEREÇO DA OBRA: SEDE DO MUNICÍPIO DE CRATO/CE

DATA: 04/2018

TABELAS: SINAPI-CE 11/2017 - DESONERADA / SEINFRA 24.1 - DESONERADA / SEINFRA-ANP MATERIAIS BETUMINOSOS 2018/03

19.7	CAIACAO EM MEIO FIO	M2	28,52	Área = Perímetro do Meio fio * Altura (15 cm) + Perímetro do Meio fio * Largura (7 cm) = $(((4 * 20 + 7,35) * 2 - (10,44 + 12,45 + 11,1 + 11,08)) * 0,15 + ((4 * 20 + 7,35) * 2 - (10,44 + 12,45 + 11,1 + 11,08)) * 0,07)$
------	---------------------	----	-------	--

20.0 TRANSPORTE DA MISTURA BETUMINOSA

20.1	TRANSPORTE LOCAL DE MISTURA BETUMINOSA À QUENTE (Y = 0,64X + 2,42) DMT = 20 KM (BARBALHA-CRATO)	T	305,33	Peso = Volume de CBUQ * Peso específico (2,30 t/m³) = 135,75 * 2,30
------	---	---	--------	--

21.0 TRANSPORTE PARA AQUISIÇÃO DE MATERIA PRIMA

21.1	TRANSPORTE COMERCIAL DE MATERIAL BETUMINOSO À FRIO (Y = 0,35X + 34,57) DMT = 507 KM (FORTALEZA-CRATO)	T	1,32	Peso = Área da pintura * consumo (0,0005m³/m²) * Peso Especifico (0,998 t/m³) = 2715,04 * 0,0005 * 0,998
21.2	TRANSPORTE COMERCIAL DE MATERIAL BETUMINOSO À QUENTE (Y = 0,38X + 38,41) DMT = 508 KM (FORTALEZA-BARBALHA)	T	18,32	Peso = Volume de CBUQ * Peso específico (0,138 t/m³) CAP = 6% do peso total. Logo, 2,3*6% corresponde ao peso específico do CAP = 135,75 * 0,138
21.3	TRANSPORTE LOCAL C/ DMT SUPERIOR A 30,00 Km (Y = 0,43X + 0,81) BRITA DMT 43KM (PONTA DA SERRA-BARBALHA)	T	152,66	Peso = Volume de CBUQ * Peso específico (1,15 t/m³) BRITA = 50% do peso total. Logo, 2,3*50% corresponde ao peso específico da brita = 135,75 * 1,15
21.4	TRANSPORTE LOCAL C/ DMT SUPERIOR A 30,00 Km (Y = 0,43X + 0,81) AREIA DMT 43KM (PONTA DA SERRA-BARBALHA)	T	125,18	Peso = Volume de CBUQ * Peso específico (0,943 t/m³) AREIA = 41% do peso total. Logo, 2,3*41% corresponde ao peso específico da areia = 135,75 * 0,943
21.5	TRANSPORTE LOCAL C/ DMT SUPERIOR A 30,00 Km (Y = 0,43X + 0,81) FILLER DMT 43KM (PONTA DA SERRA-BARBALHA)	T	6,11	Peso = Volume de CBUQ * Peso específico (0,046 t/m³) FILLER = 2% do peso total. Logo, 2,3*2% corresponde ao peso específico da filler = 135,75 * 0,046

22.0 AQUISIÇÃO DE MATERIAL BETUMINOSO

22.1	EMULSÃO ASFÁLTICA RR 2C	T	1,32	Peso = Área da pintura * consumo (0,0005m³/m²) * Peso Especifico (0,998 t/m³) = 2715,04 * 0,0005 * 0,998
22.2	CIMENTO ASFALTICO CAP 50/70	T	18,32	Peso = Volume de CBUQ * Peso específico (0,138 t/m³) CAP = 6% do peso total. Logo, 2,3*6% corresponde ao peso específico do CAP = 135,75 * 0,138

23.0 SINALIZAÇÃO

23.1	SIMBOLOS NO PAVIMENTO/RESINA	M2	11,27	Faixa Amarela Tracejada e=0,10m
				Extensão (m) Largura (m) Área (m²)
				112,68 0,1 11,27

24.0 DIVERSOS

24.1	LIMPEZA DE PISO EM ÁREA URBANIZADA	M2	2.844,74	Área total = $((11 * 20 + 18,66) * 8,40)$
------	------------------------------------	----	----------	---

DOM MELO TRECHO 4 (Extensão = 223,51 m)

ITEM	DESCRIÇÃO	UNID	QTD	MEMÓRIA DE CÁLCULO
------	-----------	------	-----	--------------------

25.0 SERVIÇOS PRELIMINARES

25.1	MOBILIZAÇÃO E DESMOBILIZAÇÃO DE EQUIPAMENTOS EM CAVALO MECÂNICO C/ PRANCHA DE 3 EIXOS	KM	20,00	Distância referente a Barbalha (20 Km)
------	---	----	-------	--

26.0 FRESAGEM

26.1	FRESAGEM CONTÍNUA DE REVESTIMENTO BETUMINOSO	M3	36,66	Volume = Comprimento * Largura média * Espessura (2,0 cm) = $((11 * 20 + 3,51) * 8,20 * 0,02)$
26.2	TRANSPORTE COM CAMINHÃO BASCULANTE DE 10 M3, EM VIA URBANA PAVIMENTADA, DMT ATÉ 30 KM (UNIDADE: M3XKM). AF. 12/2016	M3XKM	183,30	Volume de fresagem * 5km (DMT de boca fora) = 36,66 * 5

27.0 PAVIMENTAÇÃO DO SISTEMA VIÁRIO

27.1	LIMPEZA DE PISO EM ÁREA URBANIZADA	M2	1.832,78	Área total = $((11 * 20 + 3,51) * 8,20)$
------	------------------------------------	----	----------	--

M

Taica de Mirais Soares



PREFEITURA DO
CRATO

ESTADO DO CEARÁ
PREFEITURA MUNICIPAL DO CRATO
SECRETARIA MUNICIPAL DE INFRAESTRUTURA



PT 1040592-82

OBRA: PAVIMENTAÇÃO DE DIVERSAS RUAS NA SEDE DO MUNICÍPIO DE CRATO/CE

ENDEREÇO DA OBRA: SEDE DO MUNICÍPIO DE CRATO/CE

DATA: 04/2018

TABELAS: SINAPI-CE 11/2017 - DESONERADA / SEINFRA 24.1 - DESONERADA / SEINFRA-ANP MATERIAIS BETUMINOSOS 2018/03

27.2	ESCAVAÇÃO MANUAL SOLO DE 1A.CAT. PROF. ATÉ 1.50m	M3	12,62	Escavação para execução das sarjetas. Volume = (Comprimento - Desconto das ruas interceptoras)*0,30*0,10 = (((11 * 20 + 3,51) * 2 - (4,29 + 12,65 + 9,52)) * 0,3 * 0,1)
27.3	CONCRETO NÃO ESTRUTURAL PREPARO MANUAL	M3	12,62	Concreto para execução das sarjetas. Volume = (Comprimento - Desconto das ruas interceptoras)*0,30*0,10 = (((11 * 20 + 3,51) * 2 - (4,29 + 12,65 + 9,52)) * 0,3 * 0,1)
27.4	LANÇAMENTO E APLICAÇÃO DE CONCRETO S/ ELEVACÃO	M3	12,62	Volume de concreto
27.5	PINTURA DE LIGAÇÃO - EXECUÇÃO (S/TRANSP)	M2	1.706,58	Área total a ser pavimentada = Área total - Área das Sarjetas = (1832,78 - (12,62 / 0,1))
27.6	CONCRETO BETUMINOSO USINADO A QUENTE - CBUQ (S/TRANSP)	M3	85,33	Volume = Área total a ser pavimentada * Espessura (5 cm) = 1706,58 * 0,05
27.7	CAIACAO EM MEIO FIO	M2	127,54	Área = Perímetro do Meio fio * Altura (15 cm) + Perímetro do Meio fio * Largura (7 cm) = (((15 * 20 + 3,09) * 2 - (4,29 + 12,65 + 9,52)) * 0,15 + ((15 * 20 + 3,09) * 2 - (4,29 + 12,65 + 9,52)) * 0,07)

28.0 TRANSPORTE DA MISTURA BETUMINOSA				
28.1	TRANSPORTE LOCAL DE MISTURA BETUMINOSA À QUENTE (Y = 0,64X + 2,42) DMT = 20 KM (BARBALHA-CRATO)	T	196,26	Peso = Volume de CBUQ * Peso específico (2,30 t/m³) = 25,60 * 2,30

29.0 TRANSPORTE PARA AQUISIÇÃO DE MATERIA PRIMA				
29.1	TRANSPORTE COMERCIAL DE MATERIAL BETUMINOSO À FRIO (Y = 0,35X + 34,57) DMT = 507 KM (FORTALEZA-CRATO)	T	0,85	Peso = Área da pintura * consumo (0,0005m³/m²) * Peso Especifico (0,998 t/m³) = 1706,58 * 0,0005 * 0,998
29.2	TRANSPORTE COMERCIAL DE MATERIAL BETUMINOSO À QUENTE (Y = 0,38X + 38,41) DMT = 508 KM (FORTALEZA-BARBALHA)	T	11,78	Peso = Volume de CBUQ * Peso específico (0,138 t/m³) CAP = 6% do peso total. Logo, 2,3*6% corresponde ao peso específico do CAP = 25,60 * 0,138
29.3	TRANSPORTE LOCAL C/ DMT SUPERIOR A 30,00 Km (Y = 0,43X + 0,81) BRITA DMT 43KM (PONTA DA SERRA-BARBALHA)	T	98,13	Peso = Volume de CBUQ * Peso específico (1,15 t/m³) BRITA = 50% do peso total. Logo, 2,3*50% corresponde ao peso específico da brita = 25,60 * 1,15
29.4	TRANSPORTE LOCAL C/ DMT SUPERIOR A 30,00 Km (Y = 0,43X + 0,81) AREIA DMT 43KM (PONTA DA SERRA-BARBALHA)	T	80,47	Peso = Volume de CBUQ * Peso específico (0,943 t/m³) AREIA = 41% do peso total. Logo, 2,3*41% corresponde ao peso específico da areia = 25,60 * 0,943
29.5	TRANSPORTE LOCAL C/ DMT SUPERIOR A 30,00 Km (Y = 0,43X + 0,81) FILLER DMT 43KM (PONTA DA SERRA-BARBALHA)	T	3,93	Peso = Volume de CBUQ * Peso específico (0,046 t/m³) FILLER = 2% do peso total. Logo, 2,3*2% corresponde ao peso específico da filler = 25,60 * 0,046

30.0 AQUISIÇÃO DE MATERIAL BETUMINOSO				
30.1	EMULSÃO ASFÁLTICA RR 2C	T	0,85	Peso = Área da pintura * consumo (0,0005m³/m²) * Peso Especifico (0,998 t/m³) = 1706,58 * 0,0005 * 0,998
30.2	CIMENTO ASFALTICO CAP 50/70	T	11,78	Peso = Volume de CBUQ * Peso específico (0,138 t/m³) CAP = 6% do peso total. Logo, 2,3*6% corresponde ao peso específico do CAP = 25,60 * 0,138

31.0 SINALIZAÇÃO				
31.1	SIMBOLOS NO PAVIMENTO/RESINA ACRÍLICA À BASE D'ÁGUA	M2	7,48	Faixa Amarela Tracejada e=0,10m
			Extensão (m)	Largura (m)
			74,81	0,1
			Área (m²)	
			7,48	

32.0 DIVERSOS				
32.1	LIMPEZA DE PISO EM ÁREA URBANIZADA	M2	1.832,78	Área total = ((11 * 20 + 3,51) * 8,20)

RUA SÃO FRANCISCO - TRECHO 1 (Extensão = 53,35 m)

ITEM	DESCRIÇÃO	UNID	QTD	MEMÓRIA DE CÁLCULO
33.0	SERVIÇOS PRELIMINARES			



PREFEITURA DO
CRATO

ESTADO DO CEARÁ
PREFEITURA MUNICIPAL DO CRATO
SECRETARIA MUNICIPAL DE INFRAESTRUTURA



PT 1040592-82

OBRA: PAVIMENTAÇÃO DE DIVERSAS RUAS NA SEDE DO MUNICÍPIO DE CRATO/CE

ENDEREÇO DA OBRA: SEDE DO MUNICÍPIO DE CRATO/CE

DATA: 04/2018

TABELAS: SINAPI-CE 11/2017 - DESONERADA / SEINFRA 24.1 - DESONERADA / SEINFRA-ANP MATERIAIS BETUMINOSOS 2018/03

33.1	MOBILIZAÇÃO E DESMOBILIZAÇÃO DE EQUIPAMENTOS EM CAVALO MECÂNICO C/ PRANCHA DE 3 EIXOS	KM	20,00	Distância referente a Barbalha (20 Km)
34.0 FRESAGEM				
34.1	FRESAGEM CONTINUA DE REVESTIMENTO BETUMINOSO	M3	29,56	Volume = ((Comprimento * Largura média) - (Área do canteiro)) * Espessura (2,0 cm)
34.2	TRANSPORTE COM CAMINHÃO BASCULANTE DE 10 M3, EM VIA URBANA PAVIMENTADA, DMT ATÉ 30 KM (UNIDADE: M3XKM). AF 12/2016	M3XKM	147,80	Volume de fresagem * 5km (DMT de boca fora) = 29,56 * 5
35.0 PAVIMENTAÇÃO DO SISTEMA VIÁRIO				
35.1	LIMPEZA DE PISO EM ÁREA URBANIZADA	M2	1.778,32	Área total = ((4 * 20 + 13,35) * 19,05)
35.2	ESCAVAÇÃO MANUAL SOLO DE 1A.CAT. PROF. ATÉ 1.50m	M3	5,60	Escavação para execução das sarjetas. Volume =(Comprimento) * 0,30 * 0,10 = ((4 * 20 + 13,35) * 2) * 0,3 * 0,1
35.3	CONCRETO NÃO ESTRUTURAL PREPARO MANUAL	M3	5,60	Concreto para execução das sarjetas. Volume =(Comprimento) * 0,30 * 0,10 = (((4 * 20 + 13,35) * 2) * 0,3 * 0,1)
35.4	LANÇAMENTO E APLICAÇÃO DE CONCRETO S/ ELEVAÇÃO	M3	5,60	Volume de concreto
35.5	PINTURA DE LIGAÇÃO - EXECUÇÃO (S/TRANSP)	M2	1.421,85	Área total a ser pavimentada = Área total - Área das Sarjetas - Área do Canteiro = 1778,32 - (5,60 / 0,1) - 300,47
35.6	CONCRETO BETUMINOSO USINADO A QUENTE - CBUQ (S/TRANSP)	M3	71,09	Volume = Área total a ser pavimentada * Espessura (5 cm) = 1421,85 * 0,05
35.7	CAIACAO EM MEIO FIO	M2	41,07	Área = Perímetro do Meio fio * Altura (15 cm) + Perímetro do Meio fio * Largura (7 cm) = (((4 * 20 + 13,35) * 2) * 0,15 + ((4 * 20 + 13,35) * 2) * 0,07)
36.0 TRANSPORTE DA MISTURA BETUMINOSA				
36.1	TRANSPORTE LOCAL DE MISTURA BETUMINOSA À QUENTE (Y = 0,64X + 2,42) DMT = 20 KM (BARBALHA-CRATO)	T	163,51	Peso = Volume de CBUQ * Peso específico (2,30 t/m³) = 71,09 * 2,30
37.0 TRANSPORTE PARA AQUISIÇÃO DE MATERIA PRIMA				
37.1	TRANSPORTE COMERCIAL DE MATERIAL BETUMINOSO À FRIO (Y = 0,35X + 34,57) DMT = 507 KM (FORTALEZA-CRATO)	T	0,71	Peso = Área da pintura * consumo (0,0005m³/m²) * Peso Especifico (0,998 t/m³) = 1421,85 * 0,0005 * 0,998
37.2	TRANSPORTE COMERCIAL DE MATERIAL BETUMINOSO À QUENTE (Y = 0,38X + 38,41) DMT = 508 KM (FORTALEZA-BARBALHA)	T	9,81	Peso = Volume de CBUQ * Peso específico (0,138 t/m³) CAP = 6% do peso total. Logo, 2,3*6% corresponde ao peso específico do CAP = 71,09 * 0,138
37.3	TRANSPORTE LOCAL C/ DMT SUPERIOR A 30,00 Km (Y = 0,43X + 0,81) BRITA DMT 43KM (PONTA DA SERRA-BARBALHA)	T	81,75	Peso = Volume de CBUQ * Peso específico (1,15 t/m³) BRITA = 50% do peso total. Logo, 2,3*50% corresponde ao peso específico da brita = 71,09 * 1,15
37.4	TRANSPORTE LOCAL C/ DMT SUPERIOR A 30,00 Km (Y = 0,43X + 0,81) AREIA DMT 43KM (PONTA DA SERRA-BARBALHA)	T	67,04	Peso = Volume de CBUQ * Peso específico (0,943 t/m³) AREIA = 41% do peso total. Logo, 2,3*41% corresponde ao peso específico da areia = 71,09 * 0,943
37.5	TRANSPORTE LOCAL C/ DMT SUPERIOR A 30,00 Km (Y = 0,43X + 0,81) FILLER DMT 43KM (PONTA DA SERRA-BARBALHA)	T	3,27	Peso = Volume de CBUQ * Peso específico (0,046 t/m³) FILLER = 2% do peso total. Logo, 2,3*2% corresponde ao peso específico da filler = 71,09 * 0,046
38.0 AQUISIÇÃO DE MATERIAL BETUMINOSO				
38.1	EMULSÃO ASFÁLTICA RR 2C	T	0,71	Peso = Área da pintura * consumo (0,0005m³/m²) * Peso Especifico (0,998 t/m³) = 1421,85 * 0,0005 * 0,998
38.2	CIMENTO ASFALTICO CAP 50/70	T	9,81	Peso = Volume de CBUQ * Peso específico (0,138 t/m³) CAP = 6% do peso total. Logo, 2,3*6% corresponde ao peso específico do CAP = 71,09 * 0,138
39.0 SINALIZAÇÃO				

[Handwritten signature]

[Handwritten signature]

[Handwritten mark]



PREFEITURA DO
CRATO

ESTADO DO CEARÁ
PREFEITURA MUNICIPAL DO CRATO
SECRETARIA MUNICIPAL DE INFRAESTRUTURA



PT 1040592-82

OBRA: PAVIMENTAÇÃO DE DIVERSAS RUAS NA SEDE DO MUNICÍPIO DE CRATO/CE

ENDEREÇO DA OBRA: SEDE DO MUNICÍPIO DE CRATO/CE

DATA: 04/2018

TABELAS: SINAPI-CE 11/2017 - DESONERADA / SEINFRA 24.1 - DESONERADA / SEINFRA-ANP MATERIAIS BETUMINOSOS 2018/03

39.1	PLACA DE REGULAMENTAÇÃO/ADVERTÊNCIA REFLETIVA EM AÇO GALVANIZADO C/PELÍCULA ANTI-PICHANTE	M2	0,80	Placa	QTD	Área (m²)
				R1	2	0,400
				R25D	2	0,400
39.2	SIMBOLOS NO PAVIMENTO/RESINA ACRÍLICA À BASE D'ÁGUA	M2	24,74	Faixa Amarela Tracejada e=0,10m		
				Extensão (m)	Largura (m)	Área (m²)
				26,01	0,1	2,6
				Faixa Amarela Contínua e=0,10m		
				Extensão (m)	Largura (m)	Área (m²)
				10	0,1	1
				Sinalização PARE		
				Faixa		Letras
				Extensão (m)	Largura (m)	Área (m²)
				7,92	0,4	3,17
Setas Indicativas de Fluxo						
Quantidade		Área (m²)				
2		4,29				

40.0	DIVERSOS			
40.1	LIMPEZA DE PISO EM ÁREA URBANIZADA	M2	1.778,32	Área total = ((4 * 20 + 13,35) * 19,05)

RUA SÃO FRANCISCO - TRECHO 2 (Extensão = 257,62 m)

ITEM	DESCRIÇÃO	UNID	QTD	MEMÓRIA DE CÁLCULO
------	-----------	------	-----	--------------------

41.0	SERVIÇOS PRELIMINARES			
41.1	MOBILIZAÇÃO E DESMOBILIZAÇÃO DE EQUIPAMENTOS EM CAVALO MECÂNICO C/ PRANCHA DE 3 EIXOS	KM	20,00	Distância referente a Barbalha (20 Km)

42.0	FRESAGEM			
42.1	FRESAGEM CONTÍNUA DE REVESTIMENTO BETUMINOSO	M3	47,66	Volume = Comprimento * Largura média * Espessura (2,0 cm) = ((12 * 20 + 17,62) * 9,25 * 0,02)
42.2	TRANSPORTE COM CAMINHÃO BASCULANTE DE 10 M3, EM VIA URBANA PAVIMENTADA, DMT ATÉ 30 KM (UNIDADE: M3XKM), AF. 12/2016	M3XKM	238,30	Volume de fresagem * 5km (DMT de boca fora) = 47,66 * 5

43.0	PAVIMENTAÇÃO DO SISTEMA VIÁRIO			
43.1	LIMPEZA DE PISO EM ÁREA URBANIZADA	M2	2.382,99	Área total = ((12 * 20 + 17,62) * 9,25)
43.2	ESCAVAÇÃO MANUAL SOLO DE 1A. CAT. PROF. ATÉ 1.50m	M3	14,75	Escavação para execução das sarjetas. Volume =(Comprimento - Desconto das ruas interceptoras)*0,30*0,10 = (((12 * 20 + 17,62) * 2 - (12,27 + 11,31)) * 0,3 * 0,1)
43.3	CONCRETO NÃO ESTRUTURAL PREPARO MANUAL	M3	14,75	Concreto para execução das sarjetas. Volume =(Comprimento - Desconto das ruas interceptoras)*0,30*0,10 = (((12 * 20 + 17,62) * 2 - (12,27 + 11,31)) * 0,3 * 0,1)
43.4	LANÇAMENTO E APLICAÇÃO DE CONCRETO S/ ELEVACÃO	M3	14,75	Volume de concreto
43.5	PINTURA DE LIGAÇÃO - EXECUÇÃO (S/TRANSP)	M2	2.235,49	Área total a ser pavimentada = Área total - Área das Sarjetas = 2382,99 - (14,75 / 0,1)
43.6	CONCRETO BETUMINOSO USINADO A QUENTE - CBUQ (S/TRANSP)	M3	111,77	Volume = Área total a ser pavimentada * Espessura (5 cm) = 2235,49 * 0,05
43.7	CAIACAO EM MEIO FIO	M2	108,17	Área = Perímetro do Meio fio * Altura (15 cm) + Perímetro do Meio fio * Largura (7 cm) = (((12 * 20 + 17,62) * 2 - (12,27 + 11,31)) * 0,15 + ((12 * 20 + 17,62) * 2 - (12,27 + 11,31)) * 0,07)

44.0	TRANSPORTE DA MISTURA BETUMINOSA			
44.1	TRANSPORTE LOCAL DE MISTURA BETUMINOSA À QUENTE (Y = 0,64X + 2,42) DMT = 20 KM (BARBALHA-CRATO)	T	257,07	Peso = Volume de CBUQ * Peso específico (2,30 t/m³) = 111,77 * 2,30

45.0	TRANSPORTE PARA AQUISIÇÃO DE MATERIA PRIMA			
-------------	---	--	--	--

Taisa de Moraes Soares



PREFEITURA DO
CRATO

ESTADO DO CEARÁ
PREFEITURA MUNICIPAL DO CRATO
SECRETARIA MUNICIPAL DE INFRAESTRUTURA



PT 1040592-82

OBRA: PAVIMENTAÇÃO DE DIVERSAS RUAS NA SEDE DO MUNICÍPIO DE CRATO/CE

ENDEREÇO DA OBRA: SEDE DO MUNICÍPIO DE CRATO/CE

DATA: 04/2018

TABELAS: SINAPI-CE 11/2017 - DESONERADA / SEINFRA 24.1 - DESONERADA / SEINFRA-ANP MATERIAIS BETUMINOSOS 2018/03

45.1	TRANSPORTE COMERCIAL DE MATERIAL BETUMINOSO À FRIO (Y = 0,35X + 34,57) DMT = 507 KM (FORTALEZA-CRATO)	T	1,12	Peso = Área da pintura * consumo (0,0005m³/m²) * Peso Especifico (0,998 t/m³) = 2235,49 * 0,0005 * 0,998
45.2	TRANSPORTE COMERCIAL DE MATERIAL BETUMINOSO À QUENTE (Y = 0,38X + 38,41) DMT = 508 KM (FORTALEZA-BARBALHA)	T	15,42	Peso = Volume de CBUQ * Peso especifico (0,138 t/m³) CAP = 6% do peso total. Logo, 2,3*6% corresponde ao peso especifico do CAP = 111,77 * 0,138
45.3	TRANSPORTE LOCAL C/ DMT SUPERIOR A 30,00 Km (Y = 0,43X + 0,81) BRITA DMT 43KM (PONTA DA SERRA-BARBALHA)	T	128,54	Peso = Volume de CBUQ * Peso especifico (1,15 t/m³) BRITA = 50% do peso total. Logo, 2,3*50% corresponde ao peso especifico da brita = 111,77 * 1,15
45.4	TRANSPORTE LOCAL C/ DMT SUPERIOR A 30,00 Km (Y = 0,43X + 0,81) AREIA DMT 43KM (PONTA DA SERRA-BARBALHA)	T	105,40	Peso = Volume de CBUQ * Peso especifico (0,943 t/m³) AREIA = 41% do peso total. Logo, 2,3*41% corresponde ao peso especifico da areia = 111,77 * 0,943
45.5	TRANSPORTE LOCAL C/ DMT SUPERIOR A 30,00 Km (Y = 0,43X + 0,81) FILLER DMT 43KM (PONTA DA SERRA-BARBALHA)	T	5,14	Peso = Volume de CBUQ * Peso especifico (0,046 t/m³) FILLER = 2% do peso total. Logo, 2,3*2% corresponde ao peso especifico da filler = 111,77 * 0,046

46.0 AQUISIÇÃO DE MATERIAL BETUMINOSO

46.1	EMULSÃO ASFÁLTICA RR 2C	T	1,12	Peso = Área da pintura * consumo (0,0005m³/m²) * Peso Especifico (0,998 t/m³) = 2235,49 * 0,0005 * 0,998
46.2	CIMENTO ASFALTICO CAP 50/70	T	15,42	Peso = Volume de CBUQ * Peso especifico (0,138 t/m³) CAP = 6% do peso total. Logo, 2,3*6% corresponde ao peso especifico do CAP = 111,77 * 0,138

47.0 SINALIZAÇÃO

47.1	SÍMBOLOS NO PAVIMENTO/RESINA ACRÍLICA À BASE D'ÁGUA	M2	8,49	Faixa Amarela Tracejada e=0,10m
				Extensão (m) Largura (m) Área (m²)
				84,89 0,1 8,49

48.0 DIVERSOS

48.1	LIMPEZA DE PISO EM ÁREA URBANIZADA	M2	2.382,99	Área total = ((12 * 20 + 17,62) * 9,25)
------	------------------------------------	----	----------	---

RUA SÃO FRANCISCO - TRECHO 3 - (Extensão = 338,74 m)

ITEM	DESCRIÇÃO	UNID	QTD	MEMÓRIA DE CÁLCULO
------	-----------	------	-----	--------------------

49.0 SERVIÇOS PRELIMINARES

49.1	MOBILIZAÇÃO E DESMOBILIZAÇÃO DE EQUIPAMENTOS EM CAVALO MECÂNICO C/ PRANCHA DE 3 EIXOS	KM	20,00	Distância referente a Barbalha (20 Km)
------	---	----	-------	--

50.0 FRESAGEM

50.1	FRESAGEM CONTÍNUA DE REVESTIMENTO BETUMINOSO	M3	60,30	Volume = Comprimento * Largura média * Espessura (2,0 cm) = ((16 * 20 + 18,74) * 8,9 * 0,02)
50.2	TRANSPORTE COM CAMINHÃO BASCULANTE DE 10 M3, EM VIA URBANA PAVIMENTADA, DMT ATÉ 30 KM (UNIDADE: M3XKM). AF. 12/2016	M3XKM	301,50	Volume de fresagem * 5km (DMT de boca fora) = 60,30 * 5

51.0 PAVIMENTAÇÃO DO SISTEMA VIÁRIO

51.1	LIMPEZA DE PISO EM ÁREA URBANIZADA	M2	3.014,79	Área total = ((16 * 20 + 18,74) * 8,90)
51.2	ESCAVAÇÃO MANUAL SOLO DE 1A.CAT. PROF. ATÉ 1.50m	M3	18,09	Escavação para execução das sarjetas. Volume =(Comprimento - Desconto das ruas interceptoras)*0,30*0,10 = (((16 * 20 + 18,74) * 2 - (13,99 + 13,1 + 22,59 + 7,87 + 16,98)) * 0,3 * 0,1)
51.3	CONCRETO NÃO ESTRUTURAL PREPARO MANUAL	M3	18,09	Escavação para execução das sarjetas. Volume =(Comprimento - Desconto das ruas interceptoras)*0,30*0,10 = (((16 * 20 + 18,74) * 2 - (13,99 + 13,1 + 22,59 + 7,87 + 16,98)) * 0,3 * 0,1)
51.4	LANÇAMENTO E APLICAÇÃO DE CONCRETO S/ ELEVACÃO	M3	18,09	Volume de concreto

Handwritten signature

Handwritten text: Tipo de Material Sarcas



PREFEITURA DO
CRATO

ESTADO DO CEARÁ
PREFEITURA MUNICIPAL DO CRATO
SECRETARIA MUNICIPAL DE INFRAESTRUTURA



PT 1040592-82

OBRA: PAVIMENTAÇÃO DE DIVERSAS RUAS NA SEDE DO MUNICÍPIO DE CRATO/CE

ENDEREÇO DA OBRA: SEDE DO MUNICÍPIO DE CRATO/CE

DATA: 04/2018

TABELAS: SINAPI-CE 11/2017 - DESONERADA / SEINFRA 24.1 - DESONERADA / SEINFRA-ANP MATERIAIS BETUMINOSOS 2018/03

51.5	PINTURA DE LIGAÇÃO - EXECUÇÃO (S/TRANSP)	M2	2.833,89	Área total a ser pavimentada = Área total - Área das Sarjetas = 3014,79 - (18,32 / 0,1)
51.6	CONCRETO BETUMINOSO USINADO À QUENTE - CBUQ (S/TRANSP)	M3	141,69	Volume = Área total a ser pavimentada * Espessura (5 cm) = 2831,59 * 0,05
51.7	CAIACAO EM MEIO FIO	M2	132,76	Área = Perímetro do Meio fio * Altura (15 cm) + Perímetro do Meio fio * Largura (7 cm) = (((16 * 20 + 18,74) * 2 - (13,99 + 13,1 + 22,59 + + 7,87 + 16,48)) * 0,15 + ((16 * 20 + 18,74) * 2 - (13,99 + 13,1 + 22,59 + 7,87 + 16,48)) * 0,07)

52.0 TRANSPORTE DA MISTURA BETUMINOSA				
52.1	TRANSPORTE LOCAL DE MISTURA BETUMINOSA À QUENTE (Y = 0,64X + 2,42) DMT = 20 KM (BARBALHA-CRATO)	T	325,89	Peso = Volume de CBUQ * Peso específico (2,30 t/m³) = 84,95 * 2,30

53.0 TRANSPORTE PARA AQUISIÇÃO DE MATERIA PRIMA				
53.1	TRANSPORTE COMERCIAL DE MATERIAL BETUMINOSO À FRIO (Y = 0,35X + 34,57) DMT = 507 KM (FORTALEZA-CRATO)	T	1,41	Peso = Área da pintura * consumo (0,0005m³/m²) * Peso Especifico (0,998 t/m³) = 2831,59 * 0,0005 * 0,998
53.2	TRANSPORTE COMERCIAL DE MATERIAL BETUMINOSO À QUENTE (Y = 0,38X + 38,41) DMT = 508 KM (FORTALEZA-BARBALHA)	T	18,70	Peso = Volume de CBUQ * Peso específico (0,138 t/m³) CAP = 6% do peso total. Logo, 2,3*6% corresponde ao peso específico do CAP = 141,58 * 0,138
53.3	TRANSPORTE LOCAL C/ DMT SUPERIOR A 30,00 Km (Y = 0,43X + 0,81) BRITA DMT 43KM (PONTA DA SERRA-BARBALHA)	T	162,94	Peso = Volume de CBUQ * Peso específico (1,15 t/m³) BRITA = 50% do peso total. Logo, 2,3*50% corresponde ao peso específico da brita = 141,58 * 1,15
53.4	TRANSPORTE LOCAL C/ DMT SUPERIOR A 30,00 Km (Y = 0,43X + 0,81) AREIA DMT 43KM (PONTA DA SERRA-BARBALHA)	T	133,61	Peso = Volume de CBUQ * Peso específico (0,943 t/m³) AREIA = 41% do peso total. Logo, 2,3*41% corresponde ao peso específico da areia = 141,58 * 0,943
53.5	TRANSPORTE LOCAL C/ DMT SUPERIOR A 30,00 Km (Y = 0,43X + 0,81) FILLER DMT 43KM (PONTA DA SERRA-BARBALHA)	T	6,52	Peso = Volume de CBUQ * Peso específico (0,046 t/m³) FILLER = 2% do peso total. Logo, 2,3*2% corresponde ao peso específico da filler = 141,58 * 0,046

54.0 AQUISIÇÃO DE MATERIAL BETUMINOSO				
54.1	EMULSÃO ASFÁLTICA RR 2C	T	1,41	Peso = Área da pintura * consumo (0,0005m³/m²) * Peso Especifico (0,998 t/m³) = 2831,59 * 0,0005 * 0,998
54.2	CIMENTO ASFÁLTICO CAP 50/70	T	18,70	Peso = Volume de CBUQ * Peso específico (0,138 t/m³) CAP = 6% do peso total. Logo, 2,3*6% corresponde ao peso específico do CAP = 141,58 * 0,138

55.0 SINALIZAÇÃO					
55.1	SÍMBOLOS NO PAVIMENTO/RESINA ACRÍLICA À BASE D'ÁGUA	M2	11,14	Faixa Amarela Tracejada e=0,10m	
			Extensão (m)	Largura (m)	Área (m²)
			111,35	0,1	11,14

56.0 DIVERSOS				
56.1	LIMPEZA DE PISO EM ÁREA URBANIZADA	M2	3.014,79	Área total = ((16 * 20 + 18,74) * 8,90)

José Muniz de Alencar
Secretário Municipal de Infraestrutura

Taisa de Moraes Soares
Engenheira Civil
CREA 332620-CE
RNP 061710699-1




PREFEITURA DO
CRATO



SECRETARIA DE INFRAESTRUTURA

MEMORIAL DESCRITIVO

Objeto: **PAVIMENTAÇÃO DE DIVERSAS RUAS NA SEDE DO MUNICÍPIO DE CRATO/CE**

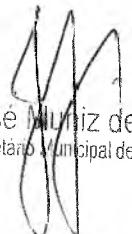
José Luiz de Alencar
Secretário Municipal de Infraestrutura


Taisa de Moraes Soares
Engenheira Civil
CREA 332620-CE
RNP 061710699-1





PREFEITURA DO
CRATO

ESTADO DO CEARÁ
PREFEITURA MUNICIPAL DO CRATO
SECRETARIA MUNICIPAL DE INFRAESTRUTURA



MEMORIAL DESCRITIVO

OBRA: Pavimentação em Diversas Ruas na Sede do Município de Crato/Ce

RUAS CONTEMPLADAS:

1. Rua São Francisco
2. Rua Dom Melo

PROJETO BÁSICO

1.0 - OBJETIVO:

Esta especificação diz respeito aos serviços de recapeamento asfáltico (CBUQ), em ruas diversas deste município.

2.0 - EXECUÇÃO DOS SERVIÇOS:

Os serviços serão executados rigorosamente de acordo com o projeto fornecido e determinações da fiscalização devidamente registradas em livros de ocorrências.

Os materiais a serem empregados deverão ser obrigatoriamente de primeira qualidade.

O construtor deverá exigir o fornecimento de todos os detalhes e especificações referentes aos serviços, pois serão obrigados a executá-los, não podendo, para não cumprir esta determinação, alegar seu desconhecimento. Compete ainda ao executor a verificação "in loco", antes de qualquer acerto de execução dos trabalhos, tais como: local dos serviços, acessos, dificuldades, etc. Para que todo e quaisquer "similares" possam ser utilizados, o construtor deverá consultar a SEINFRA, por escrito, sobre seu uso e se houver aprovação, esta será dada por escrito também. Qualquer discrepância entre este documento, quantitativos, projetos, especificações e contratos, será resolvida pela SEINFRA.

3.0 - DESPESAS:


José Muniz de Alencar
Secretaria Municipal de Infraestrutura


Taisa de Moraes Soares
Engenheira Civil
CREA 332620-CE
RNP 061710699-1





PREFEITURA DO
CRATO

ESTADO DO CEARÁ
PREFEITURA MUNICIPAL DO CRATO
SECRETARIA MUNICIPAL DE INFRAESTRUTURA



Todas as despesas referentes aos serviços, mão-de-obra, materiais, leis sociais, licenças, multas, danos ao patrimônio público ou privado, bem como prêmios de seguros quaisquer, enfim, taxas de qualquer natureza: federais, estaduais e municipais, ficarão a cargo do construtor.

4.0 - FISCALIZAÇÃO:

A fiscalização dos serviços ficará a cargo da SEINFRA, através de técnico legalmente habilitado, tendo a SEINFRA o direito de fazer vistorias, quando assim achar necessário.

A liberação das faturas, correspondentes aos serviços executados, dependerá sempre da aprovação da fiscalização.

Possíveis acréscimos ou decréscimos de serviços, a fiscalização deverá ter prévio conhecimento desses serviços e serão obtidos da seguinte forma:

- a) Extraídos do orçamento inicial para itens ali já discriminados;
- b) Através de composição de custos em função de materiais empregados, tal composição de custo será feita pelo Departamento de Obras da Secretaria Municipal de Infraestrutura.

Os serviços acrescidos serão pagos pelo valor previamente aprovado, após sua efetiva execução e recebimento pelo contratante, enquanto que as supressões serão descontadas do valor global, quando do fechamento final das verbas do contrato.

5.0 - ADMINISTRAÇÃO DOS SERVIÇOS:

A administração e a direção geral da execução dos serviços da obra ficarão a cargo de engenheiro da contratada, o qual deverá ser auxiliado por um encarregado global, mantido em regime de tempo integral no canteiro da obra.

6.0 - DIVERSOS:

Caberá ao contratado o cumprimento das disposições no tocante ao emprego de equipamentos de segurança e proteção individual (EPIs) dos operários. Deverão ser utilizados capacetes, luvas, máscaras, etc.

José Muniz de Alencar
Secretário Municipal de Infraestrutura

Taisa de Moraes Soares
Engenheira Civil
CREA 332620-CE
RNP 061710699-1



PREFEITURA DO
CRATO

ESTADO DO CEARÁ
PREFEITURA MUNICIPAL DO CRATO
SECRETARIA MUNICIPAL DE INFRAESTRUTURA



ESPECIFICAÇÕES GERAIS

1.0 - SERVIÇOS PRELIMINARES:

1.1 Placas padrão de obra:

Deverá ser afixada na entrada da obra uma placa indicativa nas dimensões 3,00 x 2,00m, conforme modelo fornecido pelo órgão contratante. A mesma deverá ser mantida em local visível até o final da obra.

A unidade considerada para efeitos de medição será o metro quadrado (m²).

1.2 Mobilização e desmobilização de equipamentos:

A mobilização e desmobilização de equipamento deverá ser feita em cavalo mecânico c/ pranchas de 3 eixos.

A unidade considerada para efeitos de medição será o quilômetro (Km).

1.3 Barracão para escritório tipo A3:

O barracão deverá ser construído com chapa de madeira compensada resinada, piso cimentado, coberto com telha de fibrocimento, acompanhado das devidas instalações elétricas e instalações sanitárias (bacia sifonada e lavatório).

A unidade considerada para efeitos de medição será a unidade (und).

2.0 – FRESAGEM:

2.1 - Fresagem contínua de revestimento betuminoso:

A fresagem deverá ser executada removendo 2 cm da pavimentação existente e regularizando a base para a execução do pavimento novo.

A unidade considerada para efeitos de medição será o metro cúbico (m³).

2.2 - Transporte com caminhão basculante 10 m³:

Transporte referente ao bota-fora do material produzido na fresagem. A DTM de bota-fora considerada foi de 5 Km.

A unidade considerada para efeitos de medição será o metro cúbico X quilômetro (m³xKm).

José Muniz de Alencar
Secretário Municipal de Infraestrutura

Taisa de Moraes Soares
Engenheira Civil
CREA 332620-CE
RNP 061710699-1



PREFEITURA DO
CRATO

ESTADO DO CEARÁ
PREFEITURA MUNICIPAL DO CRATO
SECRETARIA MUNICIPAL DE INFRAESTRUTURA



3.0 – PAVIMENTAÇÃO DO SISTEMA VIÁRIO:

3.1 – Limpeza de piso em área urbanizada:

Após a fresagem e a obra deverá ser devidamente limpa antes da execução do pavimento novo.

A unidade considerada para efeitos de medição será o metro quadrado (m²).

3.2 – Escavação manual material 1 CAT.

Escavação para execução das sarjetas, nas dimensões de 30cm de largura e 10cm de profundidade em toda extensão das ruas contempladas.

A unidade considerada para efeitos de medição será o metro cúbico (m³).

3.3 – Concreto não estrutural preparo manual (execução das sarjetas):

As sarjetas laterais deverão ser executadas com concreto não estrutural, no traço para lastro, nas dimensões de 30cm de largura e 10cm de espessura em toda extensão das ruas contempladas.

A unidade considerada para efeitos de medição será o metro cúbico (m³).

3.4 – Lançamento e Aplicação de Concreto S/ Elevação:

Lançamento manual do concreto preparado para execução da sarjeta.

A unidade considerada para efeitos de medição será o metro cúbico (m³).


Taisa de Moraes Soares
Engenheira Civil
CREA 332620-CE
RNP 061710699-1


José Muniz de Alencar



PREFEITURA DO
CRATO

ESTADO DO CEARÁ
PREFEITURA MUNICIPAL DO CRATO
SECRETARIA MUNICIPAL DE INFRAESTRUTURA



3.5 – Pintura de Ligação:

Será utilizada pintura de ligação entre a camada da base e a pavimentação asfáltica, nos casos onde a camada de base for asfalto. Nos locais onde a camada de base for pedra tosca, a pintura deve ser executada duas vezes, primeiro sobre a pedra e segundo sobre a camada de reperfilamento. O ligante asfáltico utilizado na pintura será o RR 2C.

A unidade considerada para efeitos de medição será o metro quadrado (m²).

3.6 – Concreto Betuminoso Usinado Quente (CBUQ):

A pavimentação a ser aplicada será do tipo Concreto Betuminoso Usinado Quente (CBUQ), resultante da mistura asfáltica a quente, em usina apropriada. Será composto de agregado mineral graúdo (brita e areia), material de enchimento (FILER) e material betuminoso (CAP. 50/70). A pavimentação deverá ter uma espessura de 5 cm nos locais onde a pavimentação existente for asfáltica e 3 cm onde a pavimentação existente for pedra tosca.

A unidade considerada para efeitos de medição será o metro cúbico (m³).

3.7 – Caição do Meio-fio:

Consiste na execução de uma pintura com tinta à base de "CAL" sobre o meio fio. A pintura do meio fio deverá ser executada por meio manual e por pessoal habilitado.


A unidade considerada para efeitos de medição será o metro quadrado (m²).

4.0 - TRANSPORTE DA MISTURA BETUMINOSA:

4.1 – Transporte local de mistura betuminosa à quente:

Transporte da mistura betuminosa (CBUQ). A distância média de transporte foi considerada levando-se em conta a usina de asfalto, que se localiza em Barbalha e a cidade do Crato, local onde será executada a pavimentação (DMT = 20Km).

A unidade considerada para efeitos de medição será a tonelada (T).

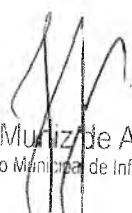
José Muriz de Alencar
Secretário Municipal de Infraestrutura


Taisa de Moraes Soares
Engenheira Civil
CREA 332620-CE
RNP 061710699-1



PREFEITURA DO
CRATO

ESTADO DO CEARÁ
PREFEITURA MUNICIPAL DO CRATO
SECRETARIA MUNICIPAL DE INFRAESTRUTURA



5.0 - TRANSPORTE PARA AQUISIÇÃO DE MATERIA PRIMA:

5.1 – Transporte comercial de material betuminoso à frio:

Transporte do material betuminoso para a pintura de ligação. A distância média de transporte foi considerada levando-se em conta o fornecedor Fortaleza e a cidade do Crato, local onde será executada a pintura (507Km).

A unidade considerada para efeitos de medição será a tonelada (T).



José Muniz de Alencar
Secretário Municipal de Infraestrutura

Taisa de Moraes Soares
Engenheira Civil
CREA 332620-CE
RNP 061710699-1



PREFEITURA DO
CRATO

ESTADO DO CEARÁ
PREFEITURA MUNICIPAL DO CRATO
SECRETARIA MUNICIPAL DE INFRAESTRUTURA



5.2 – Transporte comercial de material betuminoso à quente:

Transporte do material betuminoso para fabricação do CBUQ. A distância média de transporte foi considerada levando-se em conta o fornecedor Fortaleza e Barbalha, local onde encontra-se a usina de asfalto (508Km).


A unidade considerada para efeitos de medição será a tonelada (T).



5.3 – Transporte Local c/ DMT superior A 30,00 Km

Transporte da areia, da brita e do Filler que compõem o CBUQ. A distância média de transporte foi considerada levando-se em conta a jazida, que se localiza na Ponta da Serra e Barbalha, local onde encontra-se a usina de asfalto (43 km).

A unidade considerada para efeitos de medição será a tonelada (T).

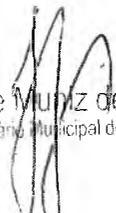
José Muriz de Alencar
Secretário Municipal de Infraestrutura


Taisa de Moraes Soares
Engenheira Civil
CREA 332620-CE
RNP 061710699-1





PREFEITURA DO
CRATO

ESTADO DO CEARÁ
PREFEITURA MUNICIPAL DO CRATO
SECRETARIA MUNICIPAL DE INFRAESTRUTURA



6.0 – AQUISIÇÃO DE MATERIAL BETUMINOSO:

6.1 – Emulsão asfáltica RR 2C:

Material adquirido para a execução da pintura de ligação.

A unidade considerada para efeitos de medição será a tonelada (T).

6.2 – Cimento Asfáltico CAP 50/70:

Material adquirido para a execução do concreto asfáltico usinado quente (CBUQ).

A unidade considerada para efeitos de medição será a tonelada (T).

7.0 – SINALIZAÇÃO:

7.1 - Sinalização Vertical:

Consiste na colocação de placas de Regulamentação/Advertência, executadas em aço galvanizado com uma película anti-pichante.

A unidade considerada para efeitos de medição será o metro quadrado (m²).


José Muritz de Alencar


Taisa de Moraes Soares
Engenheira Civil





PREFEITURA DO
CRATO

ESTADO DO CEARÁ
PREFEITURA MUNICIPAL DO CRATO
SECRETARIA MUNICIPAL DE INFRAESTRUTURA



7.2 – Sinalização Horizontal:

Consiste na execução de linhas longitudinais que tem a função de definir os limites da pista de rolamento e de orientar a trajetória dos veículos, ordenando-os por faixas de tráfego, e ainda a de regulamentar as possíveis manobras laterais, na cor amarela âmbar, espessura de 0,10 cm e padrão 3,09 da ABNT.

No eixo da pista deverá ser executada uma sinalização horizontal na cor amarela, simples e contínua.

A sinalização horizontal deverá ser executada por meio mecanizado e por pessoal habilitado.

A tinta a ser utilizada deve ser acrílica a base de água e executada por aspersão simples, pois apresentam características de rápida secagem, homogeneização, forte aderência ao pavimento, flexibilidade, ótima resistência à abrasão, perfeito aspecto visual diurno e excelente visualização noturna devido à ótima retenção das esferas de vidro.

A execução dos serviços deve atender os requisitos da NBR 11862.

A unidade considerada para efeitos de medição será o metro quadrado (m²).

8.0 DIVERSOS:


8.1 – Limpeza de piso em área urbanizada:

A obra deverá ser entregue devidamente limpa e em condições apropriadas para uso imediato. Deverão ser retirados entulhos e restos de materiais para vistoria da fiscalização.

Crato (CE), 09 de abril de 2018

Responsável Técnico:

Aprovado:

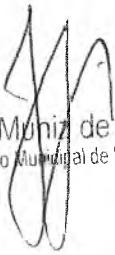
José Muniz de Alencar
Secretário Municipal de Infraestrutura


Taisa de Moraes Soares
Engenheira Civil
CREA 332620-CE
RNP 061710699-1




PREFEITURA DO
CRATO



SECRETARIA DE INFRAESTRUTURA

MEMORIAL DESCRITIVO SINALIZAÇÃO

**Objeto: PAVIMENTAÇÃO DE DIVERSAS RUAS NA SEDE DO
MUNICÍPIO DE CRATO/CE**

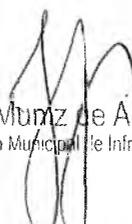
José Muniz de Alencar
Secretário Municipal de Infraestrutura


Taisa de Moraes Soares
Engenheira Civil
CREA 332620-CE
RNP 061710699-1





PREFEITURA DO
CRATO

ESTADO DO CEARÁ
PREFEITURA MUNICIPAL DO CRATO
SECRETARIA MUNICIPAL DE INFRAESTRUTURA



PROJETO PROPOSTO DE SINALIZAÇÃO HORIZONTAL E VERTICAL DE REGULAMENTAÇÃO DE TRÂNSITO EM DIVERSAS RUAS DO MUNICÍPIO DE CRATO/CE

MEMORIAL BÁSICO DESCRITIVO

Objetivo: Regulamentar o sistema de circulação viário de diversas ruas do município de Crato/CE de acordo com o preconiza o Código de Trânsito Brasileiro – CTB e legislação correlata para assegurar ao usuário melhor qualidade de circulação para proporcionar segurança pessoal e coletiva no uso correto pela obediência ao conjunto de sinais que devem ser implantados atendendo demanda do projeto de urbanização da artéria, objeto desta proposta.

Justificativa: A legislação de trânsito imputa aos órgãos executivos de trânsito o dever e a responsabilidade pela gestão do trânsito assegurando deforma harmônica e integrada com os órgãos da administração, a adequada implantação de projetos de engenharia e infraestrutura viária com a respectiva sinalização observando as características e finalidades da aplicação de forma que a utilização seja compreensível e utilizável surtindo os efeitos para os quais são implantadas.

FINALIDADES

Sinalização vertical de Regulamentação:

De acordo com o Manual Brasileiro de Sinalização Vertical de Regulamentação, a sinalização vertical é um subsistema da sinalização viária, que se utiliza de sinais apostos sobre placas fixadas na posição vertical, ao lado ou suspensas sobre a pista, transmitindo mensagens de caráter permanente ou, eventualmente, variável, mediante símbolos e/ou legendas preestabelecidas e legalmente instituídas.

A sinalização vertical tem a finalidade de fornecer informações que permitam aos usuários das vias adotarem comportamentos adequados, de modo a aumentar a segurança, ordenar os fluxos de tráfego e orientar os usuários da via.

A sinalização vertical é classificada segundo sua função, que pode ser de:

- regulamentar as obrigações, limitações, proibições ou restrições que governam o uso da via;
- advertir os condutores sobre condições com potencial de risco existentes na via ou nas suas proximidades, tais como escolas e passagens de pedestres;

C

MM

110



PREFEITURA DO
CRATO

ESTADO DO CEARÁ
PREFEITURA MUNICIPAL DO CRATO
SECRETARIA MUNICIPAL DE INFRAESTRUTURA



• indicar direções, localizações, pontos de interesse turístico ou de serviços e transmitir mensagens educativas, dentre outras, de maneira a ajudar o condutor em seu deslocamento.

Os sinais possuem formas padronizadas, associadas ao tipo de mensagem que pretendem transmitir (regulamentação, advertência ou indicação).

Todos os símbolos e legendas **devem** obedecer à diagramação dos sinais contida no respectivo manual que segue padrão nacional de aplicação e utilidade.

PRINCÍPIOS DA SINALIZAÇÃO DE TRÂNSITO

Na concepção e na implantação da sinalização de trânsito, **deve-se** ter como princípio básico as condições de percepção dos usuários da via, garantindo a real eficácia dos sinais. Para isso, é preciso assegurar a sinalização vertical os princípios a seguir descritos:

Legalidade - Código de Trânsito Brasileiro – CTB e legislação complementar;

Suficiência - Permitir fácil percepção do que realmente é importante, com quantidade de sinalização compatível com a necessidade;

Padronização - seguir um padrão legalmente estabelecido, situações iguais devem ser sinalizadas com o mesmo critério;

Clareza - transmitir mensagens de fácil compreensão;

Precisão e confiabilidade - Ser precisa e confiável, corresponder à situação existente; ter credibilidade;

Visibilidade e legibilidade - Ser vista a distância necessária, ser em tempo hábil para a tomada de decisão;

Manutenção e conservação - Estar permanentemente limpa, conservada, fixada e visível.


José Muniz de Alencar
Secretário Municipal de Infraestrutura


Taisa de Moraes Soares
Engenheira Civil
CREA 332620-CE
RNP 061710699-1



PREFEITURA DO
CRATO

ESTADO DO CEARÁ
PREFEITURA MUNICIPAL DO CRATO
SECRETARIA MUNICIPAL DE INFRAESTRUTURA



SINALIZAÇÃO VERTICAL

Placas de Regulamentação:

R-1. Parada Obrigatória:

Sinal		Cor	
Forma	Código		
	R-1	Fundo	Vermelha
		Orla interna	Branca
		Orla externa	Vermelha
		Letras	Branca

Características das Informações Complementares

Cor	
Fundo	Branca
Orla interna (opcional)	Vermelha
Orla externa	Branca
Tarja	Vermelha
Legenda	Preta



R-1. Parada obrigatória (Lado – 0,25m)

Taisa de Moraes Soares
Engenheira Civil
CREA 332620-CE
RNP 061710699-1

Placas de regulamentação circulares – Diâmetro 0,50m

Características dos Sinais de Regulamentação

Forma		Cor	
		Fundo	Branca
		Símbolo	Preta
		Tarja	Vermelha
		Orla	Vermelha
		Letras	Preta

C



PREFEITURA DO
CRATO

ESTADO DO CEARÁ
PREFEITURA MUNICIPAL DO CRATO
SECRETARIA MUNICIPAL DE INFRAESTRUTURA



R -25b. Sentido de Circulação da Via ou pista - Diâmetro 0,50m



R -7. Proibida Ultrapassagem - Diâmetro 0,50m

Placas de Advertência

Devem ser implantados antes dos locais que requerem atenção dos usuários de maneira que tenham tempo para percebê-lo, compreender a mensagem e reagir de forma adequada a situação.

Formas e cores

A forma padrão dos sinais de advertência é a quadrada, **devendo** uma das diagonais ficar na posição vertical, e as cores são: amarela e preta.

Características dos Sinais de advertência

Forma	Cor	
	Fundo	Amarela
	Símbolo	Preta
	Orla interna	Preta
	Orla externa	Amarela
	Legenda	Preta



A-5b. Curva em "S" a direita - Lado 0,45m.

Sinalização Horizontal:

Linhas simples seccionadas:

Definição: divide fluxos opostos de circulação, delimitando o espaço disponível para cada sentido e indicando os trechos em que a ultrapassagem e os deslocamentos laterais são permitidos.

Cor: Amarela.

José Muniz de Alencar
Secretário Municipal de Infraestrutura

Taisa de Moraes Soares
Engenheira Civil
CREA 332620-CE
RNP 061710699-1




PREFEITURA DO
CRATO

ESTADO DO CEARÁ
PREFEITURA MUNICIPAL DO CRATO
SECRETARIA MUNICIPAL DE INFRAESTRUTURA




Dimensões: $l = 0,10$ m; $t = 2$ m; $e = 4$ m.

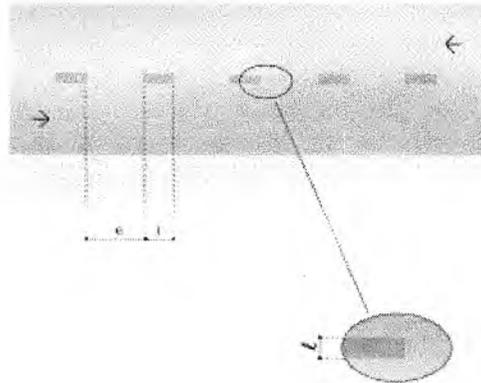

Legenda PARE:

A legenda “PARE” deve ser posicionada, no mínimo, a 1,60 m antes da linha de retenção, centralizada na faixa de circulação em que está inscrita.

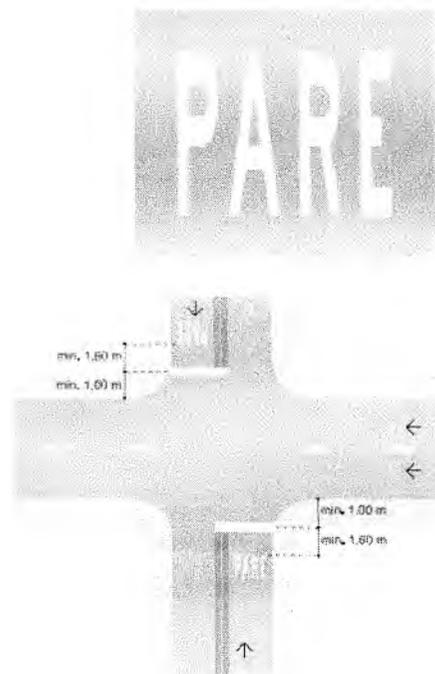

As dimensões das letras que compõem a legenda são 2,40 m de altura por 0,15 m de largura. O espaçamento entre as letras deve ser de 0,15 m.

Jose Muniz de Alencar

Taisa de Moraes Soares
Engenheira Civil



PREFEITURA DO
CRATO

ESTADO DO CEARÁ
PREFEITURA MUNICIPAL DO CRATO
SECRETARIA MUNICIPAL DE INFRAESTRUTURA




Seta indicativa de posicionamento na pista para a execução de movimentos:

Definição: A PEM indica em que faixa de trânsito o veículo deve se posicionar, para efetuar o movimento desejado, de forma adequada e sem conflitos com o movimento dos demais veículos.

Cor: Branca.

Dimensões: conforme detalhe abaixo.

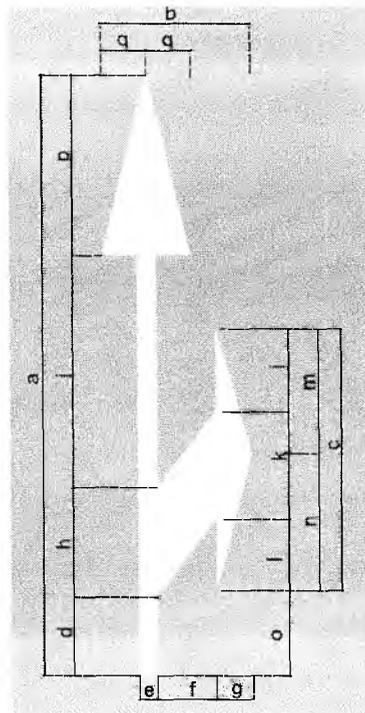

DIMENSÕES (m)																
a	b	c	d	e	f	g	h	i	j	k	l	m	n	o	p	q
5,00	1,25	2,20	0,65	0,15	0,50	0,30	0,90	1,95	0,70	0,90	0,60	1,05	1,15	0,70	1,50	0,38

As informações constantes neste memorial em relação ao tipo e quantidade de placas e materiais são passíveis de correções e alterações, não caracterizando elemento engessado do ponto de vista da finalidade, tendo em vista os aspectos da viabilidade de finalidade e adequação do projeto no processo executivo, razão pela qual é um projeto proposta básica.

Taisa de Moraes Soares
Engenheira Civil




PREFEITURA DO
CRATO



SECRETARIA DE INFRAESTRUTURA

RELATÓRIO FOTOGRÁFICO

Objeto: PAVIMENTAÇÃO DE DIVERSAS RUAS NA SEDE DO
MUNICÍPIO DE CRATO/CE

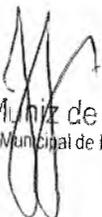
José Muniz de Alencar
Secretário Municipal de Infraestrutura


Taisa de Moraes Soares
Engenheira Civil
CREA 332620-CE
RNP 061710699-1



PREFEITURA DO
CRATO

ESTADO DO CEARÁ
PREFEITURA MUNICIPAL DO CRATO
SECRETARIA MUNICIPAL DE INFRAESTRUTURA



PT 1040592-82

OBRA: PAVIMENTAÇÃO DE DIVERSAS RUAS NA SEDE DO MUNICÍPIO DE CRATO/CE

ENDEREÇO DA OBRA: SEDE DO MUNICÍPIO DE CRATO/CE

RELATÓRIO FOTOGRÁFICO

Rua Dom Melo



Foto 01 - Rua Dom Melo



Foto 02 - Rua Dom Melo

Jose Manoel de A...

Taisa de Moraes Soares

PT 1040592-82

OBRA: PAVIMENTAÇÃO DE DIVERSAS RUAS NA SEDE DO MUNICÍPIO DE CRATO/CE
ENDEREÇO DA OBRA: SEDE DO MUNICÍPIO DE CRATO/CE

RELATÓRIO FOTOGRÁFICO

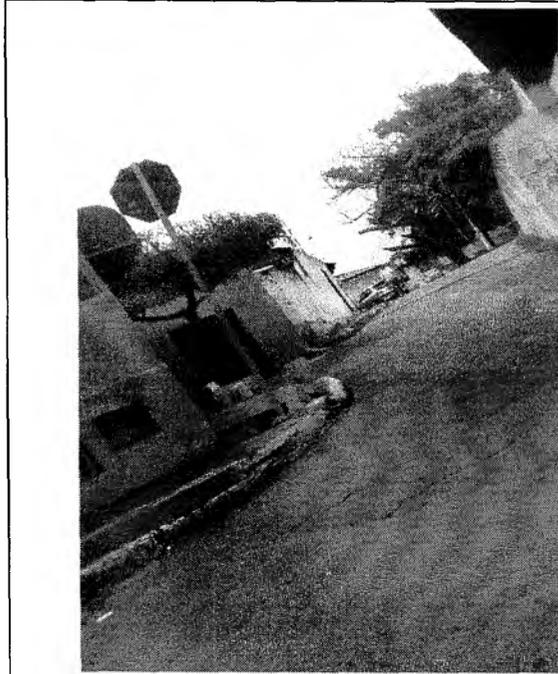


Foto 03 - Rua Dom Melo

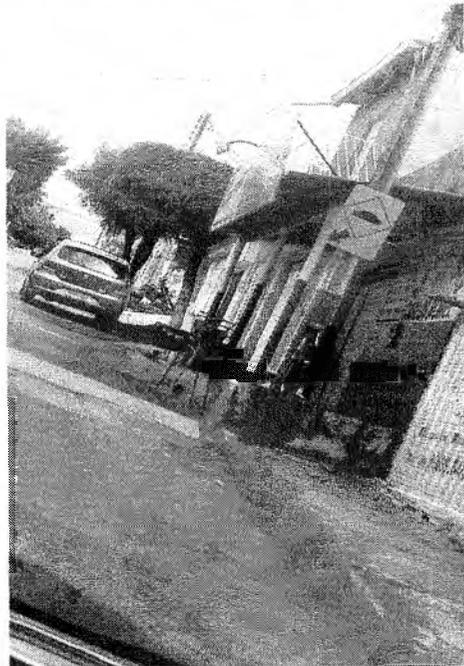
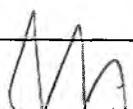


Foto 04 - Rua Dom Melo

Rua São Francisco



Foto 05 - Rua São Francisco


José Muniz de Alencar


Taisa de Moraes Soares
Engenheira Civil



PREFEITURA DO
CRATO

ESTADO DO CEARÁ
PREFEITURA MUNICIPAL DO CRATO
SECRETARIA MUNICIPAL DE INFRAESTRUTURA



PT 1040592-82

OBRA: PAVIMENTAÇÃO DE DIVERSAS RUAS NA SEDE DO MUNICÍPIO DE CRATO/CE

ENDEREÇO DA OBRA: SEDE DO MUNICÍPIO DE CRATO/CE

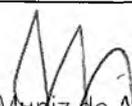
RELATÓRIO FOTOGRÁFICO



Foto 06 - Rua São Francisco



Foto 07 - Rua São Francisco


José Muniz de Alencar
Secretário Municipal de Infraestrutura


Taisa de Moraes Soares
Engenheira Civil
CBEA 332A20-CE




PREFEITURA DO
CRATO



SECRETARIA DE INFRAESTRUTURA

COMPOSIÇÕES DE PREÇOS UNITÁRIOS

Objeto: PAVIMENTAÇÃO DE DIVERSAS RUAS NA SEDE DO
MUNICÍPIO DE CRATO/CE

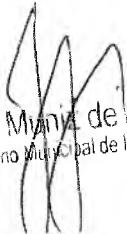
José Maria de Alencar
Secretário Municipal de Infraestrutura


Taisa de Moraes Soares
Engenheira Civil
CREA 332620-CE
RNP 061710699-1



ESTADO DO CEARÁ
PREFEITURA MUNICIPAL DO CRATO
SECRETARIA MUNICIPAL DE INFRAESTRUTURA



PT 1040592-82

OBRA: PAVIMENTAÇÃO DE DIVERSAS RUAS NA SEDE DO MUNICÍPIO DE CRATO/CE

ENDEREÇO DA OBRA: SEDE DO MUNICÍPIO DE CRATO/CE

COMPOSIÇÃO DE PREÇO UNITÁRIO

74209/1	PLACA DE OBRA EM CHAPA DE ACO GALVANIZADO				m2
Código	Descrição	Unidade	Coefficiente	Preço	Total
4417	SARRAFO DE MADEIRA NAO APARELHADA *2,5 X 7* CM, MACARANDUBA, ANGELIM OU EQUIVALENTE DA REGIAO	M	1,0000000	4,87	4,87
4491	PECA DE MADEIRA NATIVA / REGIONAL 7,5 X 7,5CM (3X3) NAO APARELHADA (P/FORMA)	M	4,0000000	7,69	30,76
4813	PLACA DE OBRA (PARA CONSTRUCAO CIVIL) EM CHAPA GALVANIZADA *N. 22*, DE *2,0 X 1,125* M	M2	1,0000000	160,00	160,00
5075	PREGO DE ACO POLIDO COM CABECA 18 X 30 (2 3/4 X 10)	KG	0,1100000	10,98	1,20
88262	CARPINTEIRO DE FORMAS COM ENCARGOS COMPLEMENTARES	H	1,0000000	17,24	17,24
88316	SERVENTE COM ENCARGOS COMPLEMENTARES	H	2,0000000	13,00	26,00
94962	CONCRETO MAGRO PARA LASTRO, TRAÇO 1:4,5:4,5 (CIMENTO/ AREIA MÉDIA/ BRITA 1) - PREPARO MECÂNICO COM BETONEIRA 400 L. AF_07/2016	M3	0,0100000	196,74	1,96
				Valor Geral:	242,03

C3375 - MOBILIZAÇÃO E DESMOBILIZAÇÃO DE EQUIPAMENTOS EM CAVALO MECÂNICO C/ PRANCHA DE 3 EIXOS - KM

EQUIPAMENTOS (CHORARIO)	Unidade	Coefficiente	Preço	Total
10602 CAVALO MECÂNICO C/PRANC. 3 EIXOS (CHI)	H	0,0000	25,5464	0,0000
10716 CAVALO MECÂNICO C/PRANC. 3 EIXOS (CHP)	H	0,0250	205,5121	5,1378
				Total: 5,1378
				Total Simples: 5,14
				Encargos Sociais: 0,22
				Valor BDI: 0,00
				Valor Geral: 5,36

C0372 - BARRAÇÃO PARA ESCRITÓRIO TIPO A3 - UN

MAO DE OBRA	Unidade	Coefficiente	Preço	Total
10498 CARPINTEIRO	H	101,0000	7,2000	727,2000
12391 PEDREIRO	H	25,0000	7,2000	180,0000
12543 SERVENTE	H	126,0000	4,8800	614,8800
				Total: 1.522,0800

MATERIAIS

10174 BACIA SIFONADA DE LOUÇA BRANCA	UN	1,0000	110,8000	110,8000
10197 BARROTE DE 2"x2"	M	58,0000	4,7400	274,9200
10198 PONTALETE / BARROTE DE 3"x3" - APARELHADO	M	75,0000	18,7600	1.407,0000
10400 CADEADO MEDIO	UN	2,0000	15,6000	31,2000
10414 CAIXA DE DESCARGA DE SOBREPOR COMPLETA	UN	1,0000	32,2000	32,2000
10435 CAIXA SIFONADA 150 x 150 x 50 COM GRELHA	UN	1,0000	22,0300	22,0300
10528 CHAPA COMPENSADO RESINADO 10MM (1.10 X 2.20M)	M2	98,0000	14,4200	1.413,1600
10796 CHUVEIRO PLASTICO	UN	1,0000	6,5000	6,5000
10983 DISJUNTOR MONOPOLAR 20A	UN	2,0000	8,3000	16,6000
11075 ELETRODUTO DE PVC RIGIDO 3/4"	M	3,0000	3,2000	9,6000
11092 ENGATE DE PVC	UN	1,0000	4,9400	4,9400
11344 LAVATÓRIO DE LOUÇA BRANCA SEM COLUNA	UN	1,0000	72,3100	72,3100
11798 REGISTRO DE GAVETA BRUTO 20MM (3/4")	UN	1,0000	23,1700	23,1700
11824 RIPA DE PEROBA (MADEIRA DE 1A QUALIDADE) DE 1X5CM	M	33,0000	1,3500	44,5500
12200 TUBO PVC SOLDÁVEL DE 25MM (3/4")	M	6,0000	2,4500	14,7000



ESTADO DO CEARÁ
PREFEITURA MUNICIPAL DO CRATO
SECRETARIA MUNICIPAL DE INFRAESTRUTURA



PT 1040592-82

OBRA: PAVIMENTAÇÃO DE DIVERSAS RUAS NA SEDE DO MUNICÍPIO DE CRATO/CE

ENDEREÇO DA OBRA: SEDE DO MUNICÍPIO DE CRATO/CE

COMPOSIÇÃO DE PREÇO UNITÁRIO

I2311	DOBRADIÇA DE FERRO 3 x 2 1/2" (PADRÃO POPULAR)	UN	14,0000	6,7400	94,3600
I2331	FECHADURA DE SOBREPOR	UN	3,0000	35,0000	105,0000
I2340	FIO DE COBRE ANTICHAMA 2.5MM2	M	108,0000	1,0700	115,5600
I2357	INTERRUPTOR DE SOBREPOR 1 SEÇÃO	UN	5,0000	8,2000	41,0000
I2373	LÂMPADA INCANDESCENTE DE 100W	UN	5,0000	2,0300	10,1500
I2379	MINI POSTE F.G. 1 1/4" C/2.00M E REX MONOFASICO	UN	1,0000	47,9600	47,9600
I2408	PREGO 1 1/2" x 14	KG	3,0000	9,4000	28,2000
I2412	QUADRO DE DISTRIBUIÇÃO PARA 6 CIRCUITOS	UN	1,0000	23,9000	23,9000
I2416	REGISTRO DE PRESSÃO EM BRONZE Ø 1/2"	UN	1,0000	17,6000	17,6000
I2429	TABUA DE VIROLA DE 12"x 1"	M2	16,6100	20,6000	342,1660
I2433	TARGETA DE FERRO 2"	UN	7,0000	3,9002	27,3014
I2440	TELHA DE FIBROCIMENTO DE 4MM (0.50 x 2.44M)	UN	33,0000	17,3600	572,8800
I2444	TOMADA UNIVERSAL DE SOBREPOR	UN	4,0000	6,5000	26,0000
I2447	TORNEIRA DE METAL AMARELO Ø 3/4" CANO CURTO (PADRÃO POPULAR)	UN	1,0000	23,7000	23,7000
I2456	TUBO PVC ESGOTO PRIMÁRIO DE 100 (NBR 5688)	M	3,0000	9,8200	29,4600
I2457	TUBO PVC ESGOTO PRIMÁRIO DE 50MM (NBR 5688)	M	3,0000	6,6500	19,9500
I2458	TUBO PVC ESGOTO PRIMÁRIO DE 40MM (NBR 5688)	M	3,0000	3,6500	10,9500

Total: 5.019,8174

SERVIÇOS

C0836	CONCRETO NÃO ESTRUTURAL PREPARO MANUAL	M3	0,7200	248,6728	179,0444
C1915	PISO CIMENTADO C/ ARGAMASSA DE CIMENTO E AREIA S/ PENEIRAR, TRAÇO 1:4, ESP.= 1.5cm	M2	66,0000	16,3892	1.081,6872

Total: 1.260,7316

Total Simples: 7.802,63

Encargos Sociais: 2.090,68

Valor BDI: 0,00

Valor Geral: 9.893,31

C4547 - FRESAGEM CONTÍNUA DE REVESTIMENTO BETUMINOSO - M3

EQUIPAMENTOS (CHORARIO)	Unidade	Coefficiente	Preço	Total
I0576 CAMINHÃO BASCULANTE 12 M3 (CHI)	H	0,0000	20,0314	0,0000
I0588 CAMINHÃO TANQUE 6.000 l (CHI)	H	0,0338	16,4572	0,5564
I0594 CARREGADEIRA DE PNEUS HP 111 (CHI)	H	0,0238	25,7821	0,6139
I0688 CAMINHÃO BASCULANTE 12 M3 (CHP)	H	0,0476	123,4719	5,8796
I0706 CAMINHÃO TANQUE 6.000 l (CHP)	H	0,0138	91,3001	1,2608
I0708 CARREGADEIRA DE PNEUS HP 111 (CHP)	H	0,0238	136,0328	3,2389
I8421 FRESADORA A FRIO (CHP)	H	0,0467	910,5600	42,4928
I8422 FRESADORA A FRIO (CHI)	H	0,0010	138,0000	0,1314
Total:				54,1738

MAO DE OBRA

I2543	SERVENTE	H	0,3810	4,8800	1,8590
Total:				1,8590	

MATERIAIS

I8412	PORTA DENTE P/ FRESADORA	UN	0,0500	217,7500	10,8875
I8413	DENTE P/ FRESADORA	UN	0,8500	23,9600	20,3660
I8414	APOIO DO PORTA DENTE P/ FRESADORA	UN	0,0085	952,1600	8,0934
Total:				39,3469	

Total Simples: 95,38

Taisa de Moraes Soares
Engenheira Civil
CRP 000000/CE



PREFEITURA DO
CRATO

ESTADO DO CEARÁ
PREFEITURA MUNICIPAL DO CRATO
SECRETARIA MUNICIPAL DE INFRAESTRUTURA



PT 1040592-82

OBRA: PAVIMENTAÇÃO DE DIVERSAS RUAS NA SEDE DO MUNICÍPIO DE CRATO/CE

ENDEREÇO DA OBRA: SEDE DO MUNICÍPIO DE CRATO/CE

COMPOSIÇÃO DE PREÇO UNITARIO

Encargos Sociais:	3,21
Valor BDI:	0,00
Valor Geral:	98,59

95875 TRANSPORTE COM CAMINHÃO BASCULANTE DE 10 M3, EM VIA URBANA PAVIMENTADA, DMT ATÉ 30 KM (UNIDADE: M3XKM). AF_12/2016

Código	Descrição	Unidade	Coefficiente	Preço	Total
91386	CAMINHÃO BASCULANTE 10 M3, TRUCADO CABINE SIMPLES, PESO BRUTO TOTAL 23.000 KG, CARGA ÚTIL MÁXIMA 15.935 KG, DISTÂNCIA ENTRE EIXOS 4,80 M, POTÊNCIA 230 CV INCLUSIVE CAÇAMBA METÁLICA - CHP DIURNO. AF_06/2014	CHP	0,0062500	165,73	1,03
91387	CAMINHÃO BASCULANTE 10 M3, TRUCADO CABINE SIMPLES, PESO BRUTO TOTAL 23.000 KG, CARGA ÚTIL MÁXIMA 15.935 KG, DISTÂNCIA ENTRE EIXOS 4,80 M, POTÊNCIA 230 CV INCLUSIVE CAÇAMBA METÁLICA - CHI DIURNO. AF_06/2014	CHI	0,0015600	37,37	0,05
Valor Geral:					1,08

C3447 - LIMPEZA DE PISO EM ÁREA URBANIZADA - M2

MAO DE OBRA	Unidade	Coefficiente	Preço	Total
12543 SERVENTE	H	0,0750	4,8800	0,3660
Total:				0,3660
Total Simples:				0,37
Encargos Sociais:				0,31
Valor BDI:				0,00
Valor Geral:				0,68

C2784 - ESCAVAÇÃO MANUAL SOLO DE 1A.CAT. PROF. ATÉ 1.50m - M3

MAO DE OBRA	Unidade	Coefficiente	Preço	Total
12543 SERVENTE	H	2,6500	4,8800	12,9320
Total:				12,9320
Total Simples:				12,93
Encargos Sociais:				11,25
Valor BDI:				0,00
Valor Geral:				24,18

C0836 - CONCRETO NÃO ESTRUTURAL PREPARO MANUAL - M3

MAO DE OBRA	Unidade	Coefficiente	Preço	Total
12543 SERVENTE	H	10,0000	4,8800	48,8000
Total:				48,8000
MATERIAIS				
10109 AREIA MEDIA	M3	0,7780	46,0000	35,7880
10280 BRITA	M3	0,9658	56,0000	54,0848
10805 CIMENTO PORTLAND	KG	220,0000	0,5000	110,0000
Total:				199,8728
Total Simples:				248,67
Encargos Sociais:				42,46
Valor BDI:				0,00

Taisa de Moraes Soares
Engenheira Civil

P



PREFEITURA DO
CRATO

ESTADO DO CEARÁ
PREFEITURA MUNICIPAL DO CRATO
SECRETARIA MUNICIPAL DE INFRAESTRUTURA



PT 1040592-82

OBRA: PAVIMENTAÇÃO DE DIVERSAS RUAS NA SEDE DO MUNICÍPIO DE CRATO/CE

ENDEREÇO DA OBRA: SEDE DO MUNICÍPIO DE CRATO/CE

COMPOSIÇÃO DE PREÇO UNITARIO

Valor Geral: 291,13

C1604 - LANÇAMENTO E APLICAÇÃO DE CONCRETO S/ ELEVAÇÃO - M3

MAO DE OBRA

	Unidade	Coefficiente	Preço	Total
12391 PEDREIRO	H	2,0000	7,2000	14,4000
12543 SERVENTE	H	6,0000	4,8800	29,2800
Total:				43,6800
Total Simples:				43,68
Encargos Sociais:				38,01
Valor BDI:				0,00
Valor Geral:				81,69

C3228 - PINTURA DE LIGAÇÃO - EXECUÇÃO (S/TRANSP) - M2

EQUIPAMENTOS (CHORARIO)

	Unidade	Coefficiente	Preço	Total
10585 CAMINHÃO DISTRIBUIDOR DE LIGANTE (CHI)	H	0,0000	36,8792	0,0000
10661 TANQUE DE ESTOCAGEM DE ASFALTO (CHI)	H	0,0000	2,0539	0,0000
10667 TRATOR DE PNEUS (CHI)	H	0,0003	12,9950	0,0042
10672 VASSOURA MECÂNICA (CHI)	H	0,0003	2,5064	0,0008
10694 CAMINHÃO DISTRIBUIDOR DE LIGANTE (CHP)	H	0,0005	172,9300	0,0946
10774 TANQUE DE ESTOCAGEM DE ASFALTO (CHP)	H	0,0011	7,5690	0,0083
10780 TRATOR DE PNEUS (CHP)	H	0,0002	73,8610	0,0166
10785 VASSOURA MECÂNICA (CHP)	H	0,0002	8,0130	0,0018
Total:				0,1263

MAO DE OBRA

12543 SERVENTE	H	0,0027	4,8800	0,0133
Total:				0,0133
Total Simples:				0,14
Encargos Sociais:				0,02
Valor BDI:				0,00
Valor Geral:				0,16

C3155 - CONCRETO BETUMINOSO USINADO À QUENTE - CBUQ (S/TRANSP) - M3

EQUIPAMENTOS (CHORARIO)

	Unidade	Coefficiente	Preço	Total
10590 CAMINHÃO TANQUE 8.000 l (CHI)	H	0,0409	16,6988	0,6825
10607 COMPAC. DE PNEUS PRES. VAR. AUTOPR. (CHI)	H	0,0143	28,0058	0,4018
10608 COMPACTADOR LISO TANDEM AUTOPROPELIDO (CHI)	H	0,0157	18,2740	0,2860
10676 VIBRO ACABAD. DE MISTURA BETUM. (CHI)	H	0,0139	47,5517	0,6616
10698 CAMINHÃO TANQUE 8.000 l (CHP)	H	0,0026	107,7968	0,2812
10721 COMPAC. DE PNEUS PRES. VAR. AUTOPR. (CHP)	H	0,0291	146,1576	4,2576
10726 COMPACTADOR LISO TANDEM AUTOPROPELIDO (CHP)	H	0,0278	63,0160	1,7535
10789 VIBRO ACABAD. DE MISTURA BETUM. (CHP)	H	0,0296	189,2815	5,5961
Total:				13,9203

MAO DE OBRA

12543 SERVENTE	H	0,5217	4,8800	2,5461
Total:				2,5461

MATERIAIS



ESTADO DO CEARÁ
PREFEITURA MUNICIPAL DO CRATO
SECRETARIA MUNICIPAL DE INFRAESTRUTURA



PT 1040592-82

OBRA: PAVIMENTAÇÃO DE DIVERSAS RUAS NA SEDE DO MUNICÍPIO DE CRATO/CE
ENDEREÇO DA OBRA: SEDE DO MUNICÍPIO DE CRATO/CE

COMPOSIÇÃO DE PREÇO UNITÁRIO

12570	FILLER (PO CALCÁREO)	KG	44,0000	0,2000	8,8000
				Total:	8,8000
SERVIÇOS					
C3129	AREIA DE CAMPO - EXTRAÇÃO	M3	0,3080	3,3373	1,0279
C3130	AREIA DE RIO - EXTRAÇÃO	M3	0,3080	6,3671	1,9611
C3252	BRITA PRODUZIDA PARA REVESTIMENTOS BETUMINOSOS	M3	0,7860	61,5517	48,3797
C3316	USINAGEM DE MISTURAS BETUMINOSAS A QUENTE	M3	1,0500	54,2714	56,9850
				Total:	108,3537
				Total Simples:	133,62
				Encargos Sociais:	12,53
				Valor BDI:	0,00
				Valor Geral:	146,15

C3237 - SÍMBOLOS NO PAVIMENTO/RESINA ACRÍLICA À BASE D'ÁGUA - M2

EQUIPAMENTOS (CHORARIO)		Unidade	Coefficiente	Preço	Total
10583	CAMINHÃO C/CARROCERIA DE MADEIRA HP 92 (CHI)	H	0,0133	13,9980	0,1866
10638	MÁQUINA P/PINT. FAIXAS SINAL. AUTOPR. (CHI)	H	0,0156	29,3821	0,4571
10704	CAMINHÃO C/CARROCERIA DE MADEIRA HP 92 (CHP)	H	0,0089	61,6137	0,5477
10752	MÁQUINA P/PINT. FAIXAS SINAL. AUTOPR. (CHP)	H	0,0067	130,4144	0,8694
				Total:	2,0608
MAO DE OBRA					
12543	SERVENTE	H	0,1778	4,8800	0,8676
				Total:	0,8676
MATERIAIS					
12521	MICRO ESFERA DE VIDRO	KG	0,5500	4,5100	2,4805
12541	TINTA REFLETIVA/RESINA ACRÍLICA A BASE D'ÁGUA	L	0,5800	22,2600	12,9108
				Total:	15,3913
				Total Simples:	18,32
				Encargos Sociais:	1,05
				Valor BDI:	0,00
				Valor Geral:	19,37

C3297 - PLACA DE REGULAMENTAÇÃO/ADVERTÊNCIA REFLETIVA EM AÇO GALVANIZADO C/PELÍCULA ANTI-PICHANTE - M2

EQUIPAMENTOS (CHORARIO)		Unidade	Coefficiente	Preço	Total
10581	CAMINHÃO C/CARROCERIA DE MADEIRA HP 136 (CHI)	H	0,9000	16,5686	14,9117
10703	CAMINHÃO C/CARROCERIA DE MADEIRA HP 136 (CHP)	H	0,1000	86,0539	8,6054
				Total:	23,5171
MAO DE OBRA					
10498	CARPINTEIRO	H	0,1000	7,2000	0,7200
12543	SERVENTE	H	1,0000	4,8800	4,8800
				Total:	5,6000
MATERIAIS					
10198	PONTALETE / BARROTE DE 3"x3" - APARELHADO	M	3,0000	18,7600	56,2800
12525	PARAFUSO C/PORCA E ARRUELA DE 1/4X1 1/2"	UN	2,0000	0,4800	0,9600
12526	PARAFUSO C/PORCA E ARRUELA DE 5/16X3 1/2"	UN	3,0000	0,8400	2,5200
12542	TRAVESSA DE MADEIRA C/SECAO DE 3"X1 1/2"	M	1,0000	7,8800	7,8800



ESTADO DO CEARÁ
PREFEITURA MUNICIPAL DO CRATO
SECRETARIA MUNICIPAL DE INFRAESTRUTURA



PT 1040592-82

OBRA: PAVIMENTAÇÃO DE DIVERSAS RUAS NA SEDE DO MUNICÍPIO DE CRATO/CE

ENDEREÇO DA OBRA: SEDE DO MUNICÍPIO DE CRATO/CE

COMPOSIÇÃO DE PREÇO UNITARIO

12573	PLACA REFLETIVA DE AÇO GALVANIZADO C/PELICULA ANTI-PICHANTE	M2	1,0000	522,4000	522,4000
				Total:	590,0400
SERVIÇOS					
C3268	CONCRETO P/VIBR., FCK=10MPa COM AGREGADO PRODUZIDO (S/TRANSP.)	M3	0,0180	222,4835	4,0047
				Total:	4,0047
				Total Simples:	623,16
				Encargos Sociais:	12,52
				Valor BDI:	0,00
				Valor Geral:	635,68

Taisa de Moraes Soares
Engenheira Civil
CREA 332620-CE
RNP 0617 10699-1



PREFEITURA DO
CRATO



SECRETARIA DE INFRAESTRUTURA

ENCARGOS SOCIAIS

Objeto: PAVIMENTAÇÃO DE DIVERSAS RUAS NA SEDE DO MUNICÍPIO DE CRATO/CE


José Muniz de Alencar
Secretário Municipal de Infraestrutura


Taisa de Moraes Soares
Engenheira Civil
CREA 332620-CE
RNP 061710699-1





PREFEITURA DO
CRATO

ESTADO DO CEARÁ
PREFEITURA MUNICIPAL DO CRATO
SECRETARIA MUNICIPAL DE INFRAESTRUTURA



PT 1040592-82

OBRA: PAVIMENTAÇÃO DE DIVERSAS RUAS NA SEDE DO MUNICÍPIO DE CRATO/CE

ENDEREÇO DA OBRA: SEDE DO MUNICÍPIO DE CRATO/CE

DATA: 04/2018

TABELAS: SINAPI-CE 11/2017 - DESONERADA / SEINFRA 24.1 - DESONERADA / SEINFRA-ANP MATERIAIS BETUMINOSOS 2018/03

ENCARGOS SOCIAIS DA CONSTRUÇÃO CIVIL - SEINFRA/CE 24.1

GRUPO A	ENCARGOS SOCIAIS BÁSICOS	HORISTA (%)
A1	INSS	0,00%
A2	SESI	1,50%
A3	SENAI	1,00%
A4	INCRA	0,20%
A5	SEBRAE	0,60%
A6	SALÁRIO EDUCAÇÃO	2,50%
A7	SEGURO ACIDENTE DE TRABALHO	3,00%
A8	FGTS	8,00%
A9	SECONCI	0,00%
A	TOTAL DO GRUPO A	16,80%

GRUPO B	ENCARGOS SOCIAIS TRABALHISTAS	HORISTA (%)
B1	REPOUSO SEMANAL REMUNERADO	17,87%
B2	FERIADOS	3,72%
B3	AUXÍLIO - ENFERMIDADE	0,91%
B4	13º SALÁRIO	10,92%
B5	LICENÇA PATERNIDADE	0,08%
B6	FALTAS JUSTIFICADAS	0,73%
B7	DIAS DE CHUVA	1,65%
B8	AUXÍLIO ACIDENTE DE TRABALHO	0,12%
B9	FÉRIAS GOZADAS	10,42%
B10	SALÁRIO MATERNIDADE	0,03%
B	TOTAL DO GRUPO B	46,45%

GRUPO C	ENCARGOS SOCIAIS INDENIZATÓRIOS	HORISTA (%)
C1	AVISO-PRÉVIO INDENIZADO	6,35%
C2	AVISO-PRÉVIO TRABALHADO	0,15%
C3	FÉRIAS INDENIZADAS	3,56%
C4	DEPÓSITOS RECISÃO SEM JUSTA CAUSA	4,84%
C5	INDENIZAÇÃO ADICIONAL	0,53%
C	TOTAL DO GRUPO C	15,43%

GRUPO D	INCIDÊNCIAS CUMULATIVAS	HORISTA (%)
D1	REINCIDÊNCIA DO GRUPO A SOBRE O GRUPO B	7,80%
D2	REINCIDÊNCIA DO GRUPO A SOBRE AVISO PRÉVIO TRABALHADO E REINCIDÊNCIA DO FGTS SOBRE AVISO PRÉVIO INDENIZADO	0,53%
D	TOTAL DO GRUPO D	8,33%

TOTAL DOS ENCARGOS (A+B+C+D) 87,01%

José Muniz de Alencar
Secretário Municipal de Infraestrutura

Taisa de Moraes Soares
Engenheira Civil
CREA 332620-CE
RNP 061710699-1



PREFEITURA DO
CRATO

ESTADO DO CEARÁ
PREFEITURA MUNICIPAL DO CRATO
SECRETARIA MUNICIPAL DE INFRAESTRUTURA



PT 1040592-82

OBRA: PAVIMENTAÇÃO DE DIVERSAS RUAS NA SEDE DO MUNICÍPIO DE CRATO/CE

ENDEREÇO DA OBRA: SEDE DO MUNICÍPIO DE CRATO/CE

DATA: 04/2018

TABELAS: SINAPI-CE 11/2017 - DESONERADA / SEINFRA 24.1 - DESONERADA / SEINFRA-ANP MATERIAIS BETUMINOSOS 2018

GRUPO	PLANILHA DE LEIS E ENCARGOS SOCIAIS ADOTADA - SINAPI	%
-------	--	---

GRUPO A - ENCARGOS SOCIAIS BÁSICOS		
A1	Previdência Social	0,00
A2	Fundo de garantia por tempo de serviço	1,50
A3	Salário Educação	1,00
A4	Serviço Social da Indústria (SESI)	0,20
A5	Serviço Nacional de Aprendizagem Industrial (SENAI)	0,60
A6	Serviço de Apoio a Pequena e Média Empresa (SEBRAE)	2,50
A7	Instituto Nacional de Colonização e Reforma Agrária (INCRA)	3,00
A8	Seguro contra acidentes do trabalho (INSS) Risco grave	8,00
A9	Serviço Social da Indústria da Construção e do Mobiliário (SECONCI)	0,00
TOTAL DO GRUPO A		16,80

GRUPO B - ENCARGOS QUE RECEBEM AS INCIDÊNCIAS DO "GRUPO A"		
B1	Repouso semanal remunerado	17,88
B2	Feriados	3,72
B3	Auxílio enfermidade	0,92
B4	13º salário	10,99
B5	Licença paternidade	0,08
B6	Faltas justificadas	0,73
B7	Dias de chuva	1,67
B8	Auxílio acidente de trabalho	0,12
B9	Férias gozadas	11,61
B10	Salário maternidade	0,03
TOTAL DO GRUPO B		47,75

GRUPO C - ENCARGOS QUE NÃO RECEBEM AS INCIDÊNCIAS DO "GRUPO A"		
C1	Aviso prévio indenizado	7,26
C2	Aviso prévio trabalhado	0,17
C3	Férias indenizadas	2,44
C4	Depósito por rescisão sem justa causa - 50% sobre [A2 + (A2xB)]	5,00
C5	Indenização adicional	0,61
TOTAL DO GRUPO C		15,48

GRUPO D - REINCIDÊNCIAS DO "GRUPO A"		
D1	Reincidência do Grupo A sobre o B	8,02
D2	Reincidência do Grupo A sobre o aviso prévio	0,61
TOTAL DO GRUPO D		8,63

PORCENTAGEM GERAL ADOTADA		88,66
----------------------------------	--	--------------

José Muniz de Alencar
Secretário Municipal de Infraestrutura

Taisa de Moraes Soares
Engenheira Civil
CREA 332620-CE
RNP 061710699-1



PREFEITURA DO
CRATO



SECRETARIA DE INFRAESTRUTURA

COMPOSIÇÃO DOS BDIs (SERVIÇOS E MATERIAIS)

Objeto: PAVIMENTAÇÃO DE DIVERSAS RUAS NA SEDE DO
MUNICÍPIO DE CRATO/CE


José Muriz de Alencar
Secretário Municipal de Infraestrutura


Taisa de Moraes Soares
Engenheira Civil
CREA 332620-CE
RNP 061710699-1



PREFEITURA DO
CRATO

ESTADO DO CEARÁ
PREFEITURA MUNICIPAL DO CRATO
SECRETARIA MUNICIPAL DE INFRAESTRUTURA



PT 1040592-82

OBRA: PAVIMENTAÇÃO DE DIVERSAS RUAS NA SEDE DO MUNICÍPIO DE CRATO/CE

ENDEREÇO DA OBRA: SEDE DO MUNICÍPIO DE CRATO/CE

DATA: 04/2018

TABELAS: SINAPI-CE 11/2017 - DESONERADA / SEINFRA 24.1 - DESONERADA / SEINFRA-ANP MATERIAIS BETUMINOSOS 2018/03

COMPOSIÇÃO DO BDI - SERVIÇOS

Cálculo do BDI - Com desoneração sobre a folha de pagamento
(Fórmula e parâmetros estabelecidos pelo Acórdão 2622/2013-TCU-Plenário)

TIPOS DE SERVIÇOS CONTEMPLADOS:
CONSTRUÇÃO DE RODOVIAS E FERROVIAS

DEMONSTRATIVO BDI - SERVIÇOS				
ITEM	IDENTIFICAÇÃO	Mínimo (1º Quartil)	Máximo (3º Quartil)	Valor adotado
AC	Adm. Central	3,80%	4,67%	3,80%
S + G	Seguro e Garantia	0,32%	0,74%	0,32%
R	Risco	0,50%	0,97%	0,50%
DF	Desp. Financeiras	1,02%	1,21%	1,02%
L	Lucro	6,64%	8,69%	6,64%
I*	Tributos	5,65%	10,65%	10,65%

* Em geral, os tributos (I) aplicáveis são PIS (0,65%), COFINS (3%), CPRB (4,50%) e ISS (variável, conforme o município, de 2 a 5% e, em alguns casos, isento)

TRIBUTOS	%
PIS	0,65
COFINS	3
CPRB **	4,5
ISS ***	2,5
TOTAL	10,65

** (Contribuição Previdenciária sobre a receita bruta, no caso de desoneração na folha)

*** Declaramos que, conforme legislação tributária municipal, a base de cálculo do ISS é de 50,00% sobre o valor da obra (Decreto nº 1002001/2014-GP) e a alíquota do ISS aplicável no Município é de 5,00%

FÓRMULA

BDI calculado pela expressão:

$$BDI = \{ [(1+AC+S+G+R) \times (1+DF) \times (1+L) / (1-I)] - 1 \} \times 100$$

BDI = 26,14

José Muniz de Alencar
Secretário Municipal de Infraestrutura

Taisa de Moraes Soares
Engenheira Civil
CREA 332620-CE
RNP 061710699-1



PREFEITURA DO
CRATO

ESTADO DO CEARÁ
PREFEITURA MUNICIPAL DO CRATO
SECRETARIA MUNICIPAL DE INFRAESTRUTURA



PT 1040592-82

OBRA: PAVIMENTAÇÃO DE DIVERSAS RUAS NA SEDE DO MUNICÍPIO DE CRATO/CE

ENDEREÇO DA OBRA: SEDE DO MUNICÍPIO DE CRATO/CE

DATA: 04/2018

TABELAS: SINAPI-CE 11/2017 - DESONERADA / SEINFRA 24.1 - DESONERADA / SEINFRA-ANP MATERIAIS BETUMINOSOS 2018/03

COMPOSIÇÃO DO BDI - MATERIAIS

Cálculo do BDI - Com desoneração sobre a folha de pagamento
(Fórmula e parâmetros estabelecidos pelo Acórdão 2622/2013-TCU-Plenário)

TIPOS DE SERVIÇOS CONTEMPLADOS:
FORNECIMENTO DE MATERIAIS

DEMONSTRATIVO BDI - MATERIAIS				
ITEM	IDENTIFICAÇÃO	Mínimo (1º Quartil)	Máximo (3º Quartil)	Valor adotado
AC	Adm. Central	1,50%	4,49%	2,50%
S + G	Seguro e Garantia	0,30%	0,82%	0,30%
R	Risco	0,56%	0,89%	0,56%
DF	Desp. Financeiras	0,85%	1,11%	0,85%
L	Lucro	3,50%	6,22%	6,22%
I*	Tributos	3,65%	3,65%	3,65%

* Em geral, os tributos (I) aplicáveis são PIS (0,65%), COFINS (3%), CPRB (4,50%) e ISS (variável, conforme o município, de 2 a 5% e, em alguns casos, isento)

TRIBUTOS	%
PIS	0,65
COFINS	3
CPRB **	0
ISS ***	0
TOTAL	3,65

** (Contribuição Previdenciária sobre a receita bruta, no caso de desoneração na folha)

*** Declaramos que, conforme legislação tributária municipal, a base de cálculo do ISS é de 50,00% sobre o valor da obra (Decreto nº 1002001/2014-GP) e a alíquota do ISS aplicável no Município é de 5,00%

FÓRMULA

BDI calculado pela expressão:

$$BDI = \{ [(1+AC+S+G+R) \times (1+DF) \times (1+L) / (1-I)] - 1 \} \times 100$$

BDI = 14,92

José Muniz de Alencar
Secretário Municipal de Infraestrutura

Taisa de Moraes Soares
Engenheira Civil
CREA 332620-CE
RNP 061710699-1



PREFEITURA DO
CRATO



SECRETARIA DE INFRAESTRUTURA

PROJETOS

**Objeto: PAVIMENTAÇÃO DE DIVERSAS RUAS NA SEDE DO
MUNICÍPIO DE CRATO/CE**


José Muniz de Alencar
Secretário Municipal de Infraestrutura



Taisa de Moraes Soares
Engenheira Civil
CREA 332620-CE
RNP 061710699-1





2


Taisa de Moraes Soares
Engenheira Civil
CREA 332620-CE
RNP 061710699-1

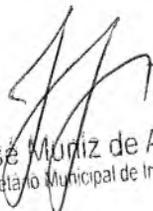
Jose Muriz de Alencar
Secretario Municipal de Infraestrutura



Localização da obra no contexto nacional.
Sem Escala



Localização da obra no contexto estadual.
Sem Escala

PREFEITURA DO
CRATO

PREFEITURA MUNICIPAL DO CRATO

Endereço: Rua São Francisco Trechos 1 e 2
Rua Dom Melo Trecho 1 e 2

PLANTA DE LOCALIZAÇÃO

Responsável Técnico: Eng. Taisa de Moraes Soares
CREA 332620-CE

Data:
Abril/2018

Escala: Sem Escala

01/03


Área Total:





9


Taisa de Morais Soares
Engenheira Civil
CREA 332620-CE
RNP 061710699-1

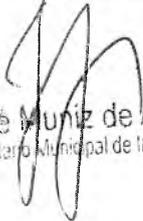
José Muniz de Alencar
Secretário Municipal de Infraestrutura



Localização da obra no contexto nacional.
Sem Escala



Localização da obra no contexto estadual.
Sem Escala



PREFEITURA MUNICIPAL DO CRATO

Endereço: Rua São Francisco Trecho 3
Rua Dom Melo Trecho 3

PLANTA DE LOCALIZAÇÃO

Responsável Técnico: Eng. Taisa de Moraes Soares
CREA 332620-CE

Data:
Abril/2018

Escala: Sem Escala

02/03

Área Total:





Q


Taisa de Moraes Soares
Engenheira Civil
CREA 332620-CE
RNP 061710699-1


José Muriz de Alencar
Secretário Municipal de Infraestrutura



Localização da obra no contexto nacional.
Sem Escala



Localização da obra no contexto estadual.
Sem Escala

PREFEITURA DO CRATO	PREFEITURA MUNICIPAL DO CRATO	Data: Abril/2018
	Endereço: Rua Dom Melo Trecho 4	Escala: Sem Escala
PLANTA DE LOCALIZAÇÃO		03/03
Responsável Técnico: Eng. Taisa de Moraes Soares CREA 332620-CE		Área Total: 329






ÁREA TOTAL AFERIDA NO CAD
= 973,84 m²

EXTENSÃO TOTAL DA RUA
= 6*20+11,60 = 131,60 m

LARGURA MÉDIA DA RUA
= ÁREA / EXTENSÃO
= 973,84 m² / 131,60 m
= 7,40 m

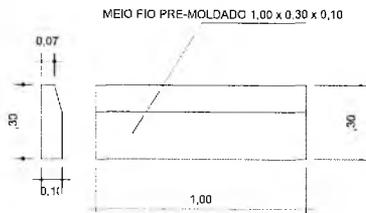

DET. MEIO FIO
SEM ESCALA

RUA MONSENHOR FRANCISCO
DE ASSIS FEITOSA

RUA DOM MELO TRECHO 1

RUA TEOPISTO ABATH


PLANTA BAIXA
ESCALA - 1/1000

LEGENDA

- SARJETA A EXECUTAR
- PAVIMENTO A EXECUTAR
- MEIO FIO EXISTENTE

Taisa de Moraes Soares
Engenheira Civil
CREA 332620-CE
RNP 061710699-1

José Muniz de Alencar
Secretário Municipal de Infraestrutura

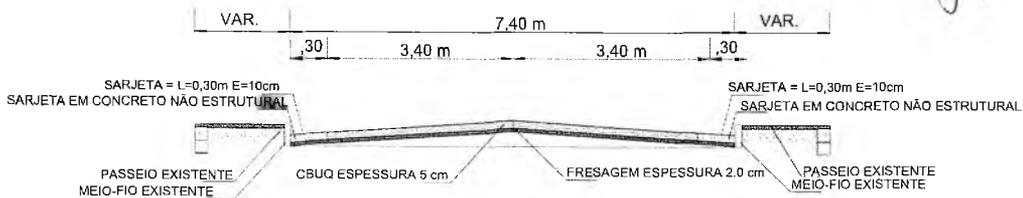

PERFIL TRANSV.
SEM ESCALA




PREFEITURA MUNICIPAL DO CRATO	Data: Abril/2018
Endereço: Rua Dom Melo - Trecho 1	Escala: Indicada
PLANTA BAIXA E PERFIL TRANSVERSAL	01/07
Responsável Técnico: Eng. Taisa de Moraes Soares CREA 332620-CE	Área Total: 973,84 m ²



ÁREA TOTAL AFERIDA NO CAD
 = 999,41 m²
 EXTENSÃO TOTAL DA RUA
 = 6*20+4,15 = 124,15 m
 LARGURA MÉDIA DA RUA
 = ÁREA / EXTENSÃO
 = 999,41 m² / 124,15 m
 = 8,05 m



DET. MEIO FIO SEM ESCALA

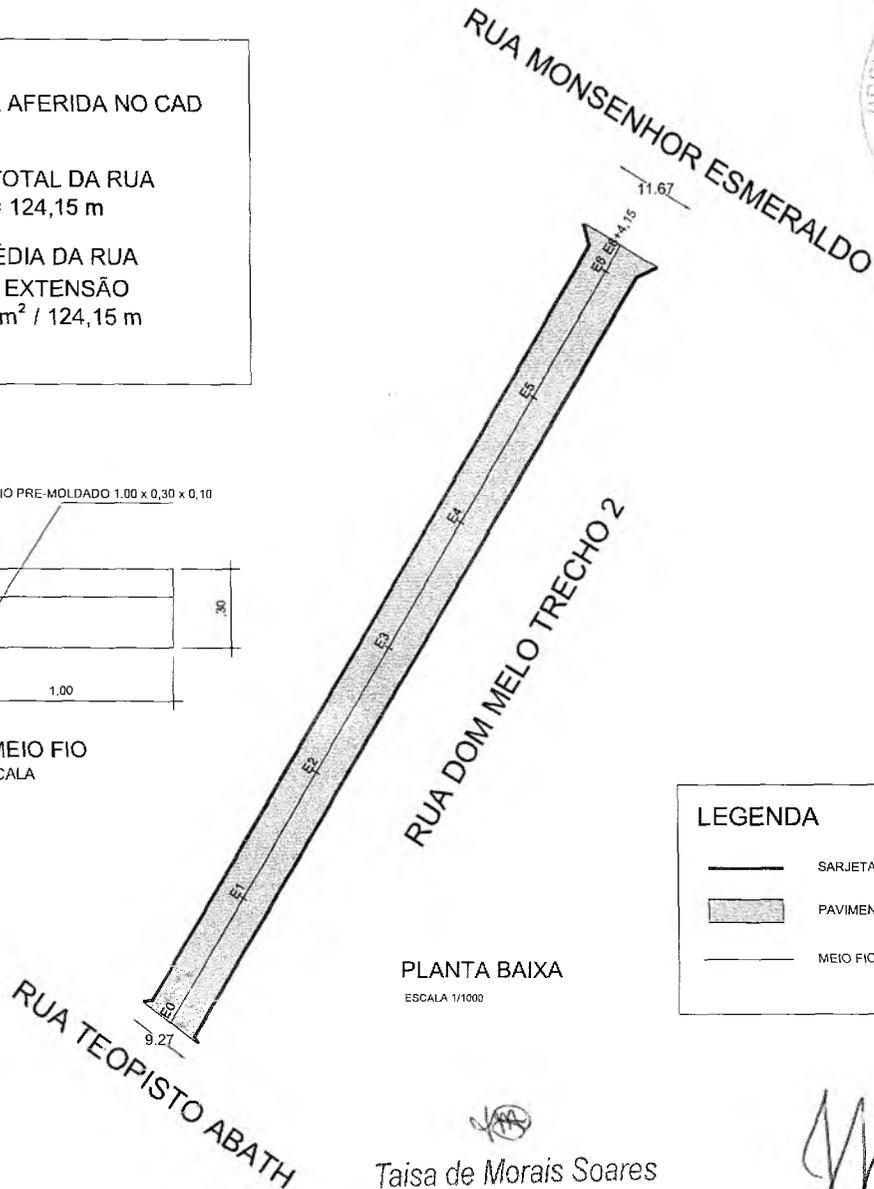


PLANTA BAIXA
ESCALA 1/1000

LEGENDA

- SARJETA A EXECUTAR
- PAVIMENTO A EXECUTAR
- MEIO FIO EXISTENTE


Taisa de Moraes Soares
 Engenheira Civil
 CREA 332620-CE
 RNP 061710699-1

José Muniz de Alencar
 Secretário Municipal de Infraestrutura

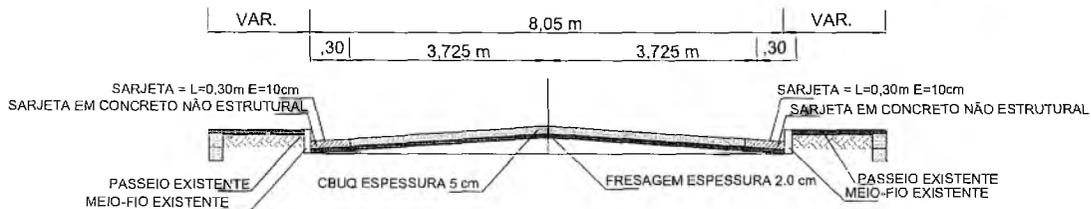


PERFIL TRANSV.
SEM ESCALA


	PREFEITURA MUNICIPAL DO CRATO	Data: Abril/2018
	Endereço: Rua Dom Melo - Trecho 2	Escala: Indicada P
	PLANTA BAIXA E PERFIL TRANSVERSAL	02/07
	Responsável Técnico: Eng. Taisa de Moraes Soares CREA 332620-CE	Área Total:

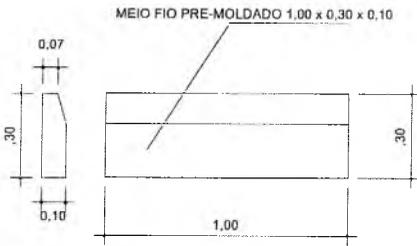

DET. MEIO FIO SEM ESCALA

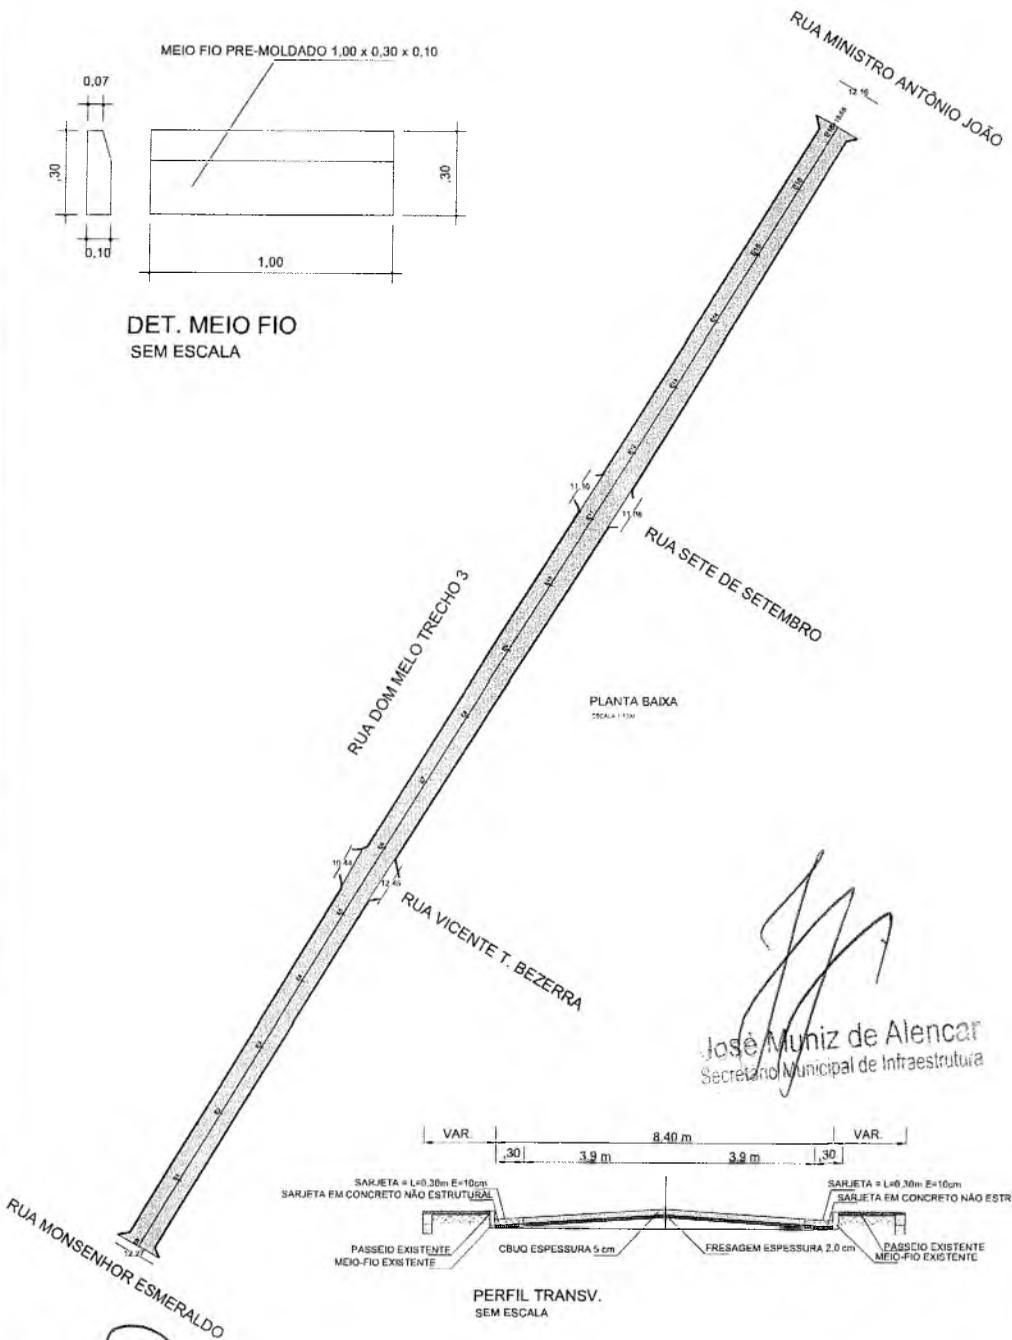


 José Muniz de Alencar
 Secretário Municipal de Infraestrutura

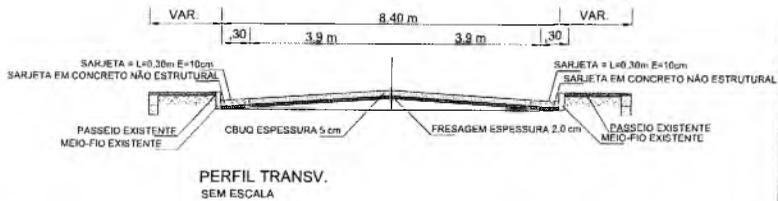



ÁREA TOTAL AFERIDA NO CAD
= 2844,47 m²

EXTENSÃO TOTAL DA RUA
= 16*20+18,66 = 338,66 m

LARGURA MÉDIA DA RUA
= ÁREA / EXTENSÃO
= 2844,74 m² / 338,66 m
= 8,40 m

LEGENDA

-  SARJETA A EXECUTAR
-  PAVIMENTO A EXECUTAR
-  MEIO FIO EXISTENTE



Taisa de Moraes Soares


Engenheira Civil
CREA 332620-CE
RNP 061710699-1

	PREFEITURA MUNICIPAL DO CRATO	Data: Abril/2018
	Endereço: Rua Dom Melo - Trecho 3	Escala: Indicada
	PLANTA BAIXA E PERFIL TRANSVERSAL	03/07
	Responsável Técnico: Eng. Taisa de Moraes Soares CREA 332620-CE	Área Total: 2844,47 m ²





MEIO FIO PRE-MOLDADO 1,00 x 0,30 x 0,10

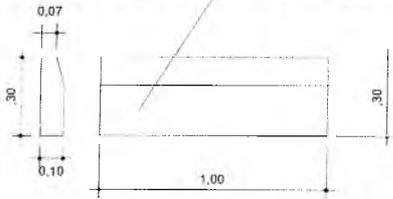

DET. MEIO FIO SEM ESCALA


ÁREA TOTAL AFERIDA NO CAD = 1832,78 m²

EXTENSÃO TOTAL DA RUA = 11*20+3,51 = 223,51 m

LARGURA MÉDIA DA RUA = ÁREA / EXTENSÃO = 1832,78 m² / 223,51 m = 8,20 m

LEGENDA

-  SARJETA A EXECUTAR
-  PAVIMENTO A EXECUTAR
-  MEIO FIO EXISTENTE

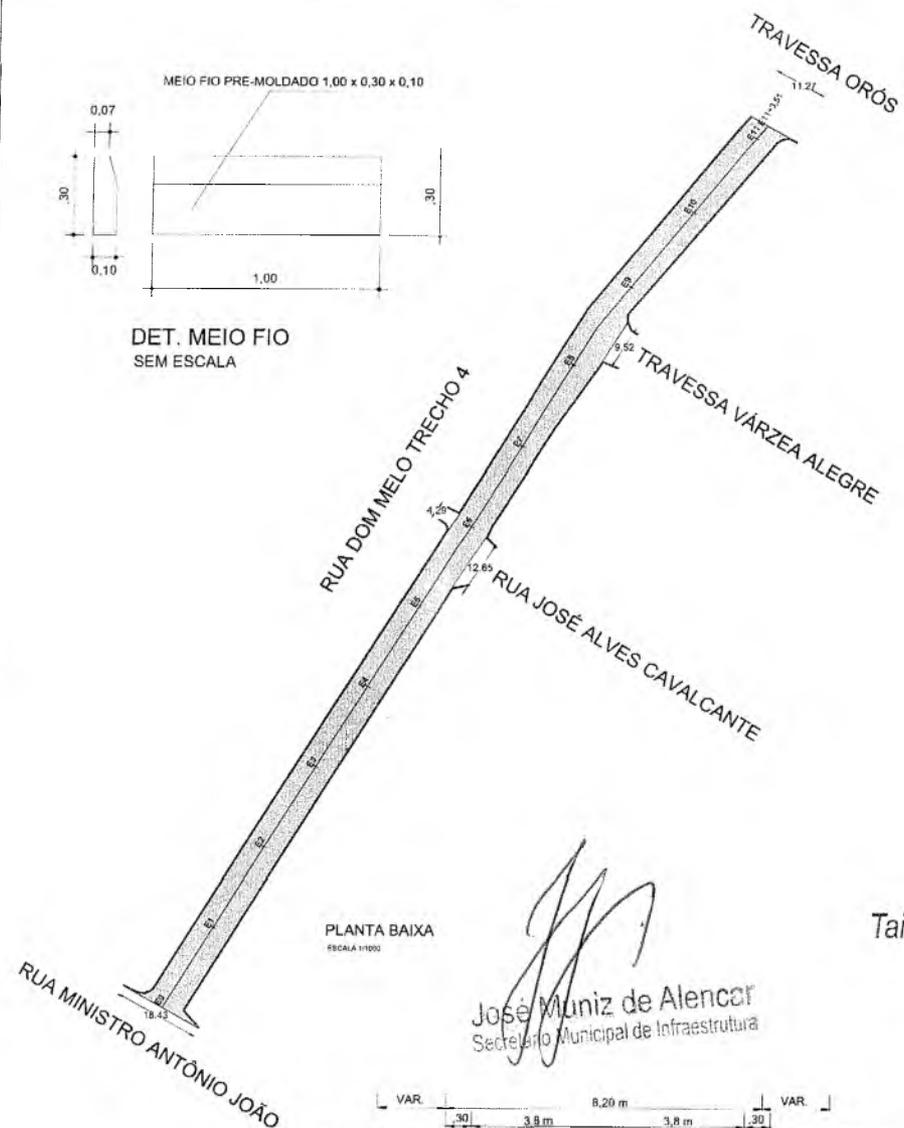


PLANTA BAIXA ESCALA 1:1000

José Muniz de Alencar
Secretário Municipal de Infraestrutura



Taisa de Moraes Soares
Engenheira Civil
CREA 332620-CE
RNP 061710699-1

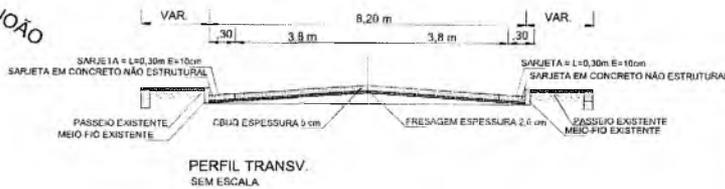

PERFIL TRANSV. SEM ESCALA

PREFEITURA DO CRATO

PREFEITURA MUNICIPAL DO CRATO

Endereço: Rua Dom Melo - Trecho 4

PLANTA BAIXA E PERFIL TRANSVERSAL

Responsável Técnico: Eng. Taisa de Moraes Soares
CREA 332620-CE

Data: Abril/2018

Escala: Indicada.

04/07

Área Total: 1832,78 m²






ÁREA TOTAL AFERIDA NO CAD
 = 1778,32 m²


 EXTENSÃO TOTAL DA RUA
 = 4*20+13,35 = 95,35 m

 LARGURA MÉDIA DA RUA
 = ÁREA / EXTENSÃO
 = 1778,32 m² / 95,35 m
 = 19,05 m

 ÁREA TOTAL DOS CANTEIROS
 = 300,47 m²

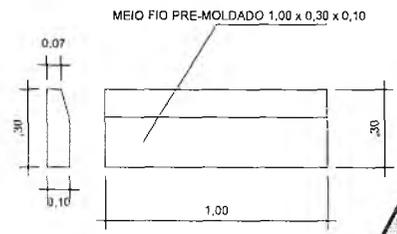

DET. MEIO FIO SEM ESCALA

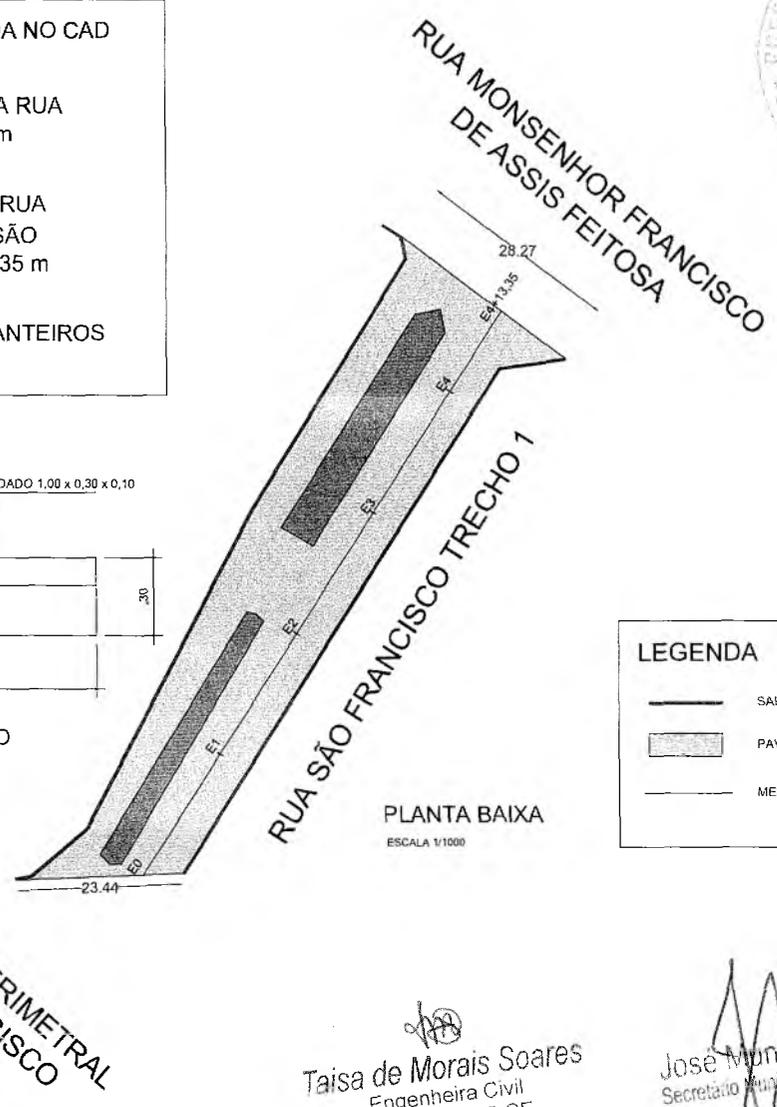


LEGENDA

- SARJETA A EXECUTAR
- PAVIMENTO A EXECUTAR
- MEIO FIO EXISTENTE

AVENIDA PERIMETRAL DOM FRANCISCO


Taisa de Moraes Soares
 Engenheira Civil
 CREA 332620-CE
 RNP 061710699-1

José Muniz de Alencar
 Secretário Municipal de Infraestrutura

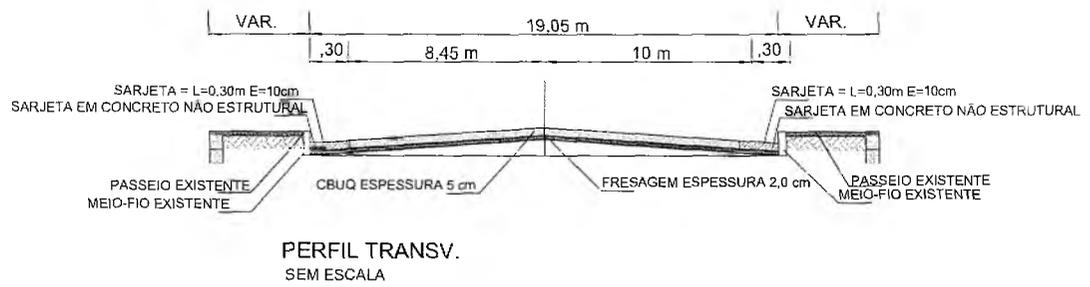

PERFIL TRANSV. SEM ESCALA

 PREFEITURA DO CRATO	PREFEITURA MUNICIPAL DO CRATO	Data: Abril/2018
	Endereço: Rua São Francisco - Trecho 1	Escala: Indicada
	PLANTA BAIXA E PERFIL TRANSVERSAL	05/07
	Responsável Técnico: Eng. Taisa de Moraes Soares CREA 332620-CE	Área Total: 1778,32 m ²

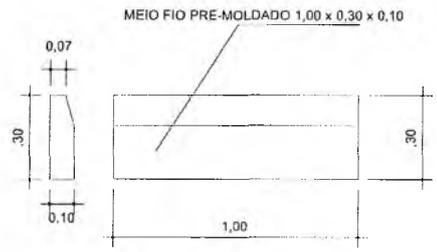


DET. MEIO FIO
SEM ESCALA

ÁREA TOTAL AFERIDA NO CAD
= 2382,99 m²

EXTENSÃO TOTAL DA RUA
= 12*20+17,62 = 257,62 m

LARGURA MÉDIA DA RUA
= ÁREA / EXTENSÃO
= 2382,99 m² / 257,62 m
= 9,25 m

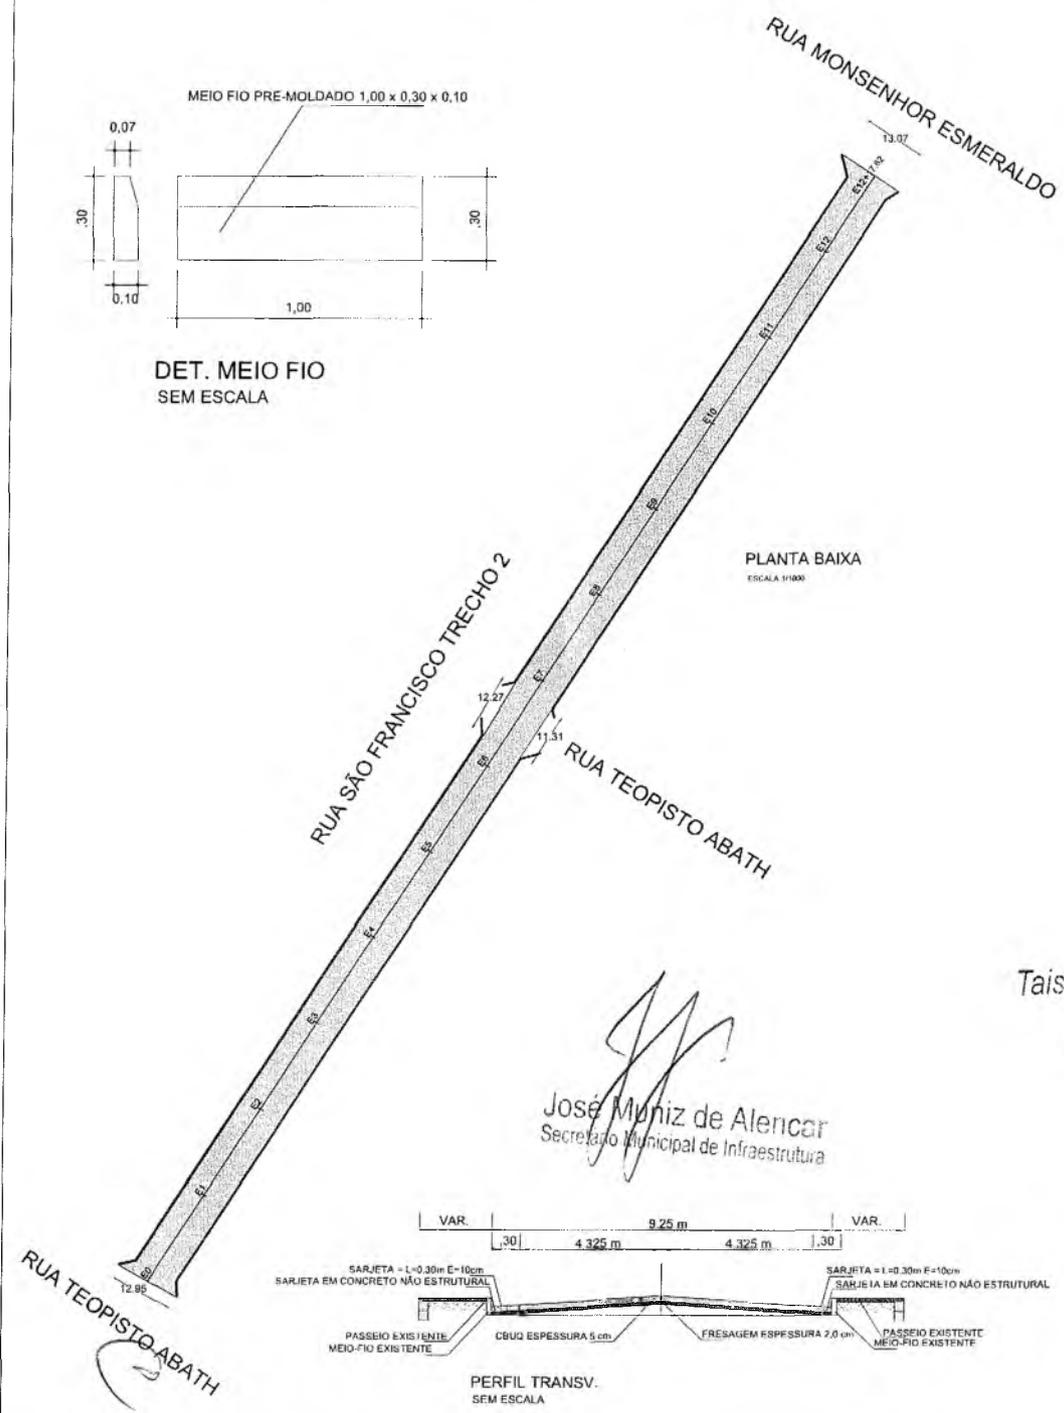


PLANTA BAIXA
ESCALA 1:1000

LEGENDA

	SARJETA A EXECUTAR
	PAVIMENTO A EXECUTAR
	MEIO FIO EXISTENTE


(Signature)
José Muniz de Alencar
Secretário Municipal de Infraestrutura

(Signature)
Taise de Moraes Soares
Engenheira Civil
CREA 332620-CE
RNP 061710699-1

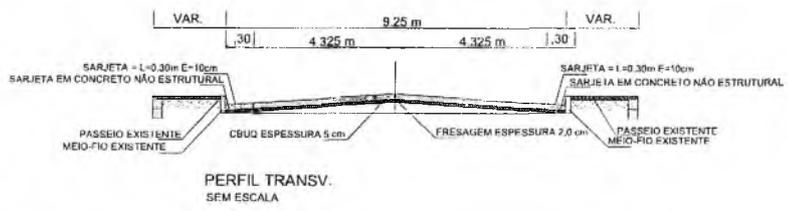


PERFIL TRANSV.
SEM ESCALA

PREFEITURA DO CRATO	PREFEITURA MUNICIPAL DO CRATO	Data: 06/07 Abril/2018
	Endereço: Rua São Francisco - Trecho 2	Escala: Indicada
	PLANTA BAIXA E PERFIL TRANSVERSAL	06/07
	Responsável Técnico: Eng. Taise de Moraes Soares CREA 332620-CE	Área Total: 2384,99 m ²

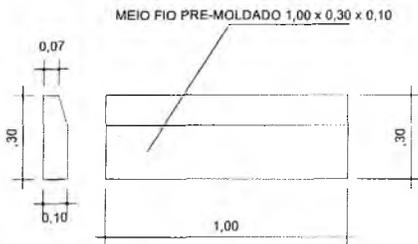


DET. MEIO FIO
SEM ESCALA

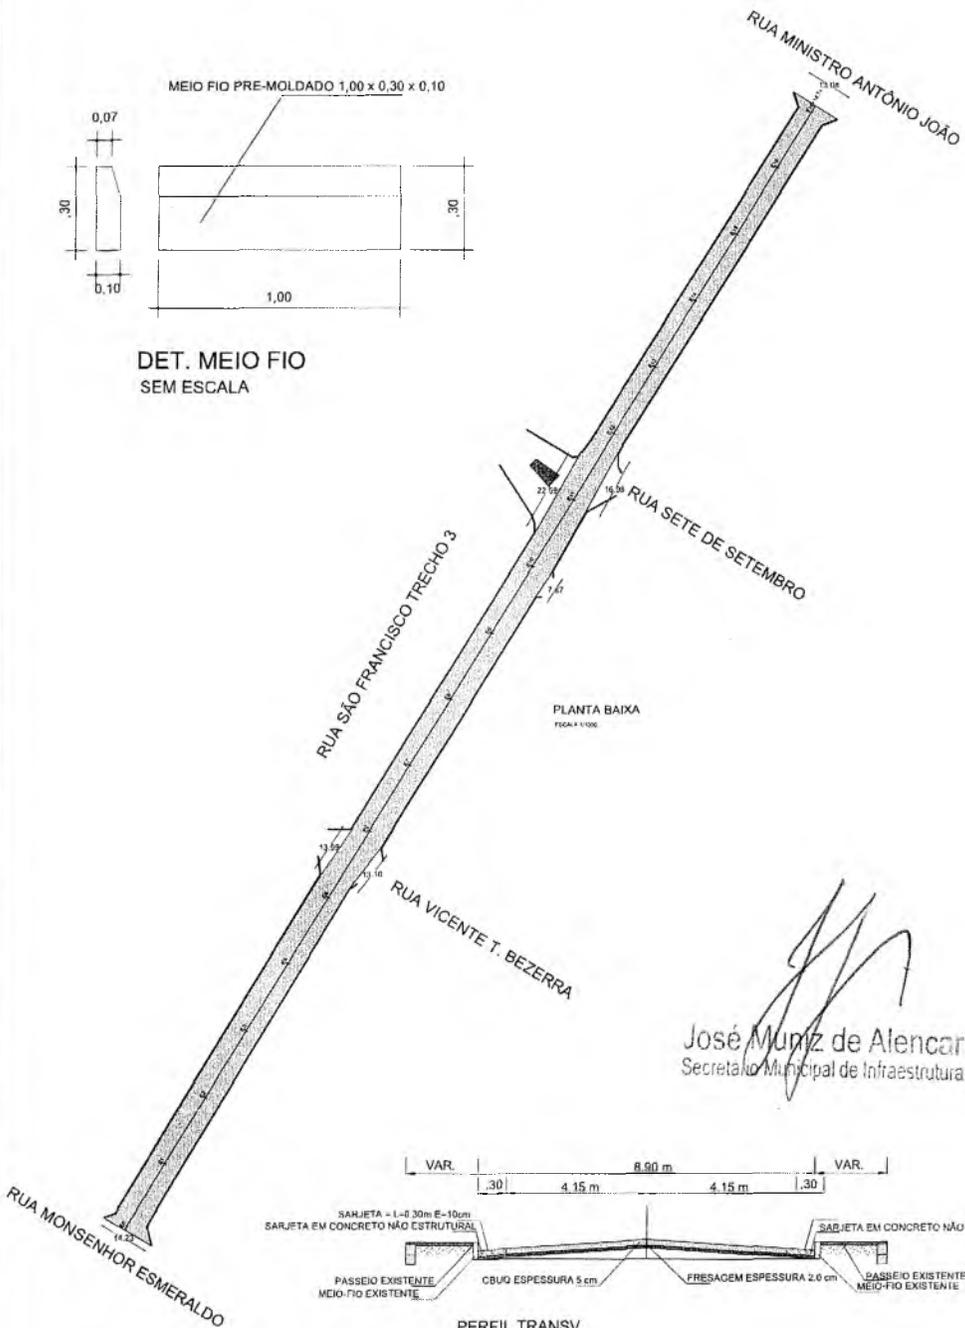

PLANTA BAIXA
ESCALA 1/1000


 José Muniz de Alencar
 Secretário Municipal de Infraestrutura

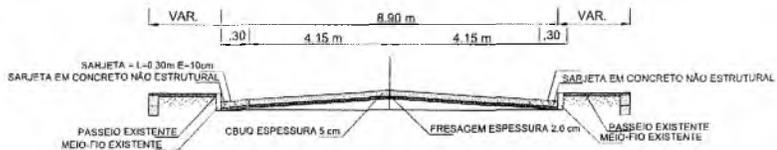

PERFIL TRANSV.
SEM ESCALA



ÁREA TOTAL AFERIDA NO CAD
= 3014,79 m²

EXTENSÃO TOTAL DA RUA
= 16*20+18,74 = 338,74 m

LARGURA MÉDIA DA RUA
= ÁREA / EXTENSÃO
= 3014,79 m² / 338,74 m
= 8,90 m

LEGENDA

— SARJETA A EXECUTAR

 PAVIMENTO A EXECUTAR


— MEIO FIO EXISTENTE



Taisa de Moraes Soares
Engenheira Civil
CREA 332620-CE
RNP 081710699-1

	PREFEITURA MUNICIPAL DO CRATO	Data: Abril/2018
	Endereço: Rua São Francisco Trecho 3	Escala: Indicada
	PLANTA BAIXA E PERFIL TRANSVERSAL	07/07
	Responsável Técnico: Eng. Taisa de Moraes Soares CREA 332620-CE	Área Total: 3014,79 m ²



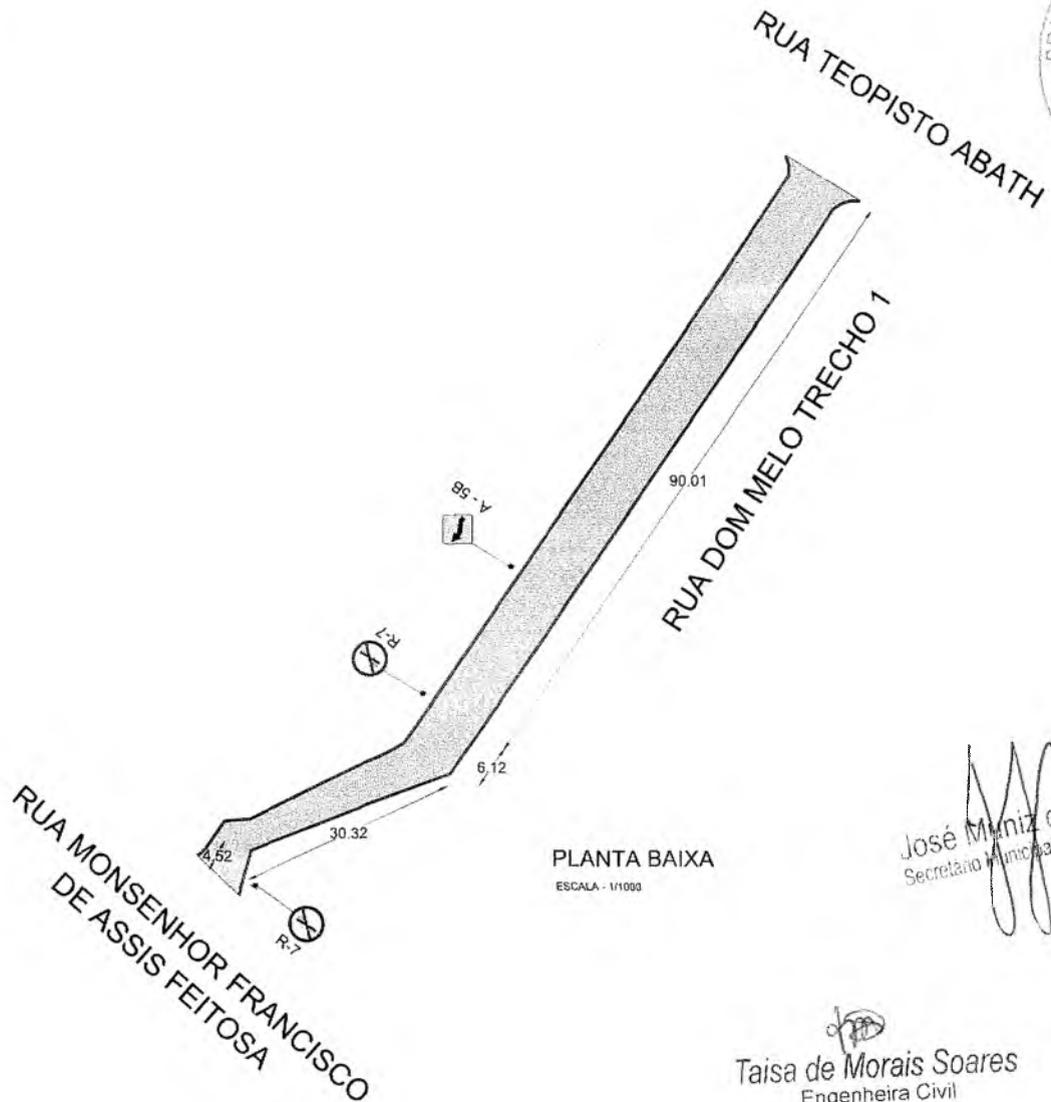

PLANTA BAIXA
ESCALA - 1/1000

José Maniz de Alencar
Secretário Municipal de Infraestrutura


Taisa de Moraes Soares
Engenheira Civil
CREA 332620-CE
RNP 061710699-1

OS DETALHES DAS PLACAS DE REGULAMENTAÇÃO/ADVERTÊNCIA, DAS FAIXAS DE PEDESTRES, SINALIZAÇÃO "PARE" E DEMAIS ITENS QUE COMPÕEM A SINALIZAÇÃO VIÁRIA DESTE PROJETO DEVEM SER CONFERIDAS NO MEMORIAL DESCRITIVO DA SINALIZAÇÃO.

	PREFEITURA MUNICIPAL DO CRATO	Data: Abril/2018
	Endereço: Rua Dom Melo - Trecho 1	Escala: Indicada
PROJETO DE SINALIZAÇÃO VIÁRIA		01/07
Responsável Técnico: Eng. Taisa de Moraes Soares CREA 332620-CE		Área Total: 973,84 m ²



RUA MONSENHOR ESMERALDO

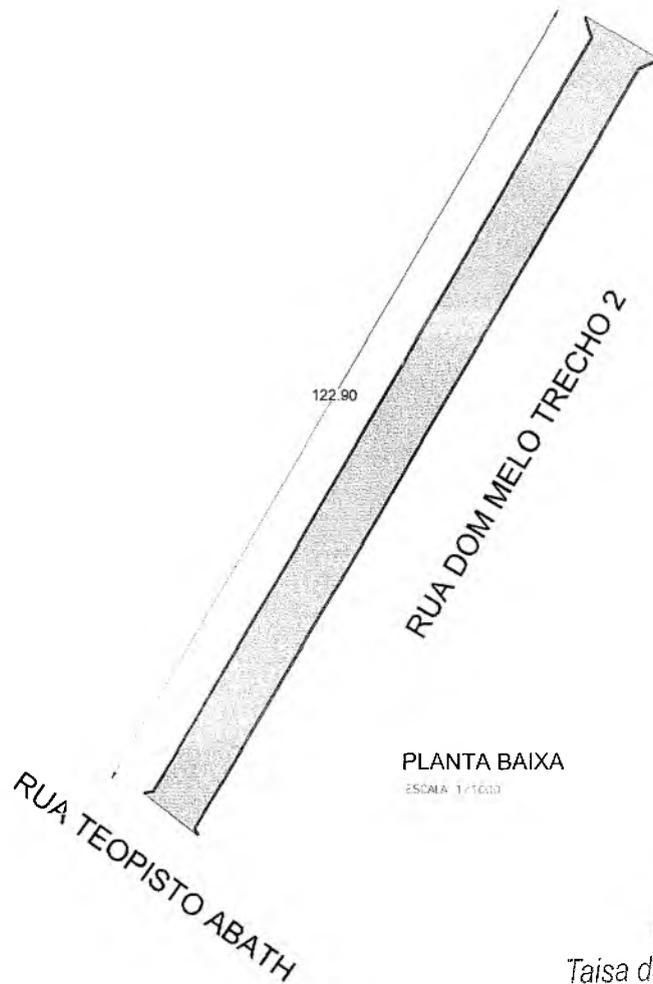

PLANTA BAIXA
ESCALA 1/1000

José Muniz de Alencar
Secretário Municipal de Infraestrutura

Taisa de Moraes Soares
Engenheira Civil
CREA 332620-CE
RNP 061710699-1

OS DETALHES DAS PLACAS DE REGULAMENTAÇÃO/ADVERTÊNCIA, DAS FAIXAS DE PEDESTRES, SINALIZAÇÃO "PARE" E DEMAIS ITENS QUE COMPÕEM A SINALIZAÇÃO VIÁRIA DESTE PROJETO DEVEM SER CONFERIDAS NO MEMORIAL DESCRITIVO DA SINALIZAÇÃO.



PREFEITURA MUNICIPAL DO CRATO	Data: Abril/2018
Endereço: Rua Dom Melo - Trecho 2	Escala: Indicada
PROJETO DE SINALIZAÇÃO VIÁRIA	02/07
Responsável Técnico: Eng. Taisa de Moraes Soares CREA 332620-CE	Área Total: 200,11 m ²

RUA MINISTRO ANTÔNIO JOÃO

RUA SETE DE SETEMBRO

RUA DOM MELO TRECHO 3

338.01

PLANTA BAIXA
ESCALA 1/300

RUA VICENTE T. BEZERRA

José Muniz de Alencar
Secretário Municipal de Infraestrutura

Taísa de Moraes Soares
Engenheira Civil
CREA 332620-CE
RNP 061710699-1

RUA MONSENHOR ESMERALDO

OS DETALHES DAS PLACAS DE REGULAMENTAÇÃO/ADVERTÊNCIA, DAS FAIXAS DE PEDESTRES, SINALIZAÇÃO "PARE" E DEMAIS ITENS QUE COMPÕEM A SINALIZAÇÃO VIÁRIA DESTES PROJETO DEVEM SER CONFERIDAS NO MEMORIAL DESCRITIVO DA SINALIZAÇÃO.

PREFEITURA DO
CRATO



PREFEITURA MUNICIPAL DO CRATO

Endereço: Rua Dom Melo - Trecho 3

**PROJETO DE SINALIZAÇÃO
VIÁRIA**

Responsável Técnico: Eng. Taisa de Moraes Soares
CREA 332620-CE

Data:
Abril/2018

Escala: Indicada

03/07

Área Total:
2844,47 m²



TRAVESSA ORÓS

54.59

TRAVESSA VÁRZEA ALEGRE

RUA DOM MELO TRECHO 4

RUA JOSÉ ALVES CAVALCANTE

170.00

RUA MINISTRO ANTÔNIO JOÃO

PLANTA BAIXA
ESCALA 1/1000


José Muriz de Alencar
Secretário Municipal de Infraestrutura



Taisa de Moraes Soares
Engenheira Civil
CREA 332620-CE
RNP 061710699-1



OS DETALHES DAS PLACAS DE REGULAMENTAÇÃO/ADVERTÊNCIA, DAS FAIXAS DE PEDESTRES, SINALIZAÇÃO "PARE" E DEMAIS ITENS QUE COMPÕEM A SINALIZAÇÃO VIÁRIA DESTE PROJETO DEVEM SER CONFERIDAS NO MEMORIAL DESCRITIVO DA SINALIZAÇÃO.

PREFEITURA DO
CRATO

PREFEITURA MUNICIPAL DO CRATO

Data:
Abril/2018

Endereço: Rua Dom Melo - Trecho 4

Escala: Indicada

**PROJETO DE SINALIZAÇÃO
VIÁRIA**

04/07


Responsável Técnico: Eng. Taisa de Moraes Soares
CREA 332620-CE

Área Total:
1832,78 m²





RUA MONSENHOR FRANCISCO
DE ASSIS FEITOSA

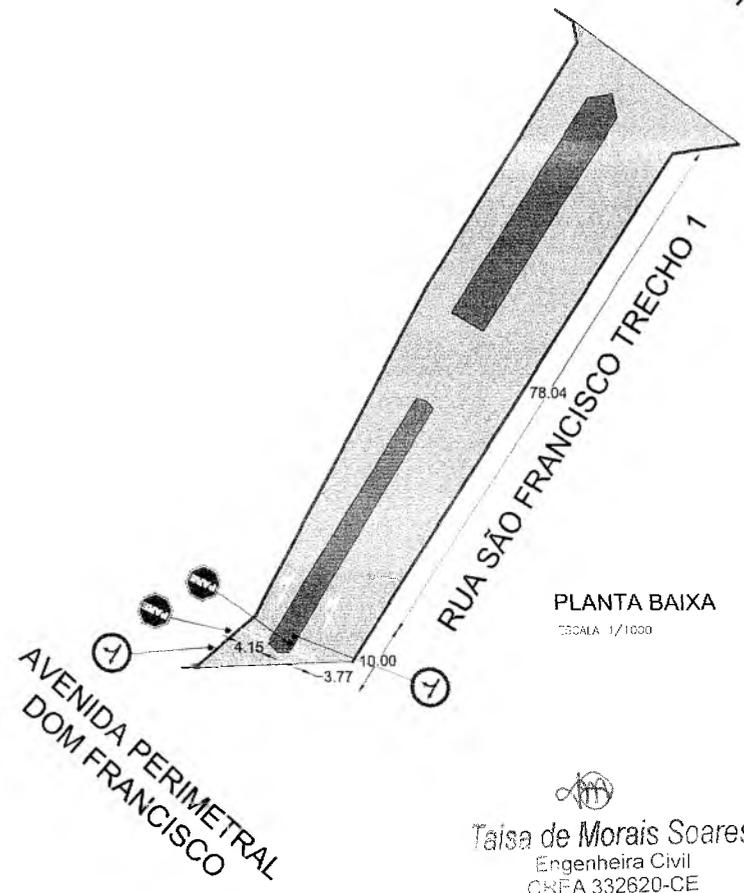

PLANTA BAIXA
ESCALA 1/1000


Taisa de Moraes Soares
Engenheira Civil
CREA 332620-CE
RNP 061710699-1


José Muniz de Alencar
Secretário Municipal de Infraestrutura

OS DETALHES DAS PLACAS DE REGULAMENTAÇÃO/ADVERTÊNCIA, DAS FAIXAS DE PEDESTRES, SINALIZAÇÃO "PARE" E DEMAIS ITENS QUE COMPÕEM A SINALIZAÇÃO VIÁRIA DESTA PROJETO DEVEM SER CONFERIDAS NO MEMORIAL DESCRITIVO DA SINALIZAÇÃO.

	PREFEITURA MUNICIPAL DO CRATO	Data: Abril/2018
	Endereço: Rua São Francisco - Trecho 1	Escala: Indicada
PROJETO DE SINALIZAÇÃO VIÁRIA		05/07 
Responsável Técnico: Eng. Taisa de Moraes Soares CREA 332620-CE		Área Total: 1778,32 m ²

RUA MONSENHOR ESMERALDO

RUA SÃO FRANCISCO TRECHO 2

254,66

RUA TEOPISTO ABATH

PLANTA BAIXA
ESCALA 1/1000

OS DETALHES DAS PLACAS DE REGULAMENTAÇÃO/ADVERTÊNCIA, DAS FAIXAS DE PEDESTRES, SINALIZAÇÃO "PARE" E DEMAIS ITENS QUE COMPÕEM A SINALIZAÇÃO VIÁRIA DESTA PROJETO DEVEM SER CONFERIDAS NO MEMORIAL DESCRITIVO DA SINALIZAÇÃO.

Jose Muniz de Alencar
José Muniz de Alencar
Secretário Municipal de Infraestrutura

Taisa de Moraes Soares
Taisa de Moraes Soares
Engenheira Civil
CREA 332620-CE
RNP 061710699-1

RUA TEOPISTO ABATH




PREFEITURA MUNICIPAL DO CRATO
Endereço: Rua São Francisco - Trecho 2
PROJETO DE SINALIZAÇÃO VIÁRIA
Responsável Técnico: Eng. Taisa de Moraes Soares CREA 332620-CE

Data: Abril/2018
Escala: Indicada

06/07

Area Total: 2384,99 m²

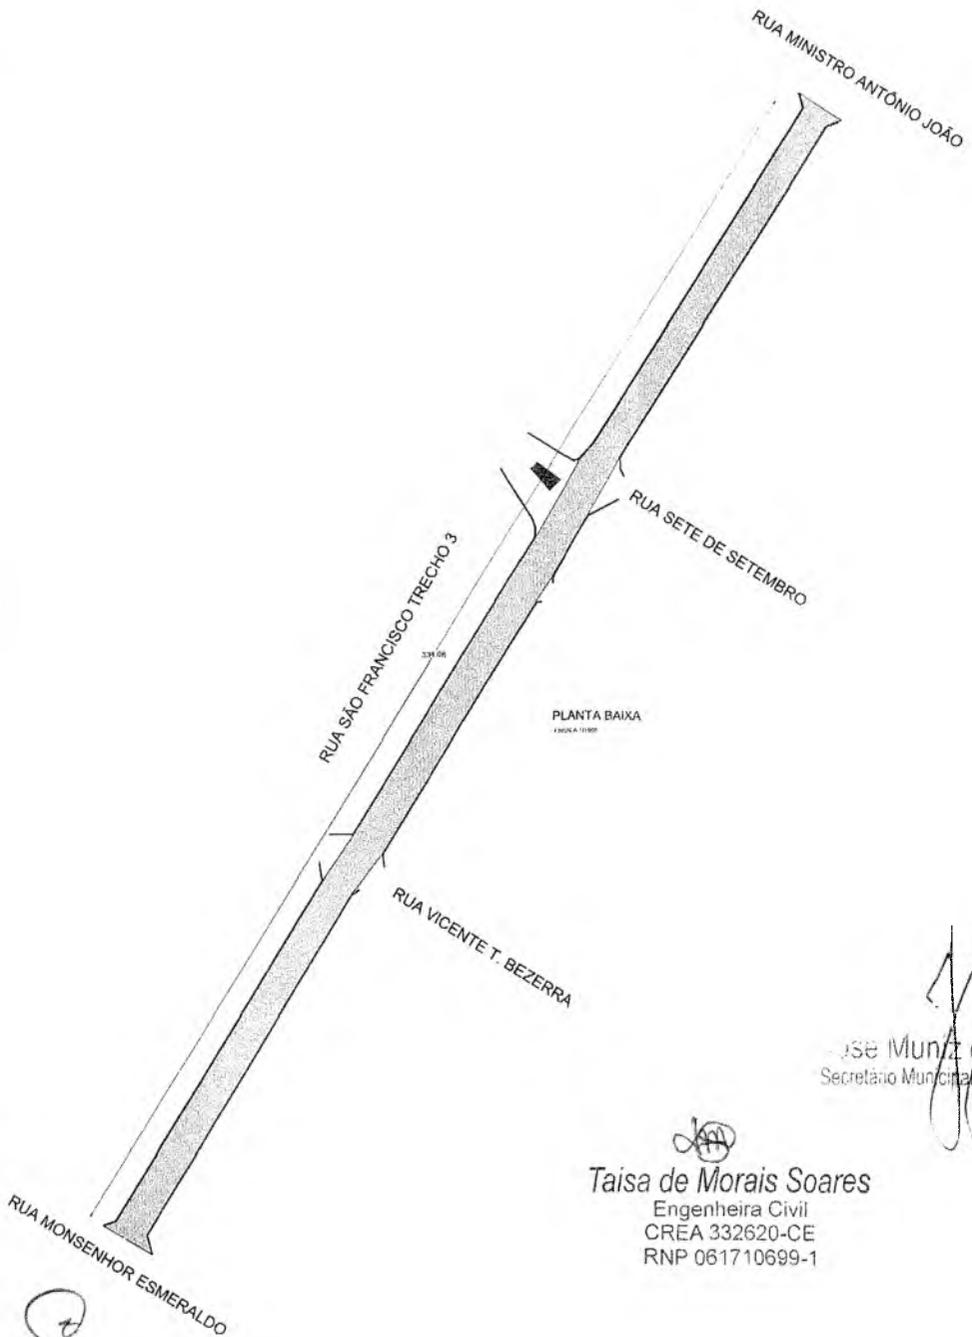

PLANTA BAIXA
LINDA 1080

Jose Muniz de Alencar
Secretário Municipal de Infraestrutura

Taisa de Moraes Soares
Engenheira Civil
CREA 332620-CE
RNP 061710699-1

OS DETALHES DAS PLACAS DE REGULAMENTAÇÃO/ADVERTÊNCIA, DAS FAIXAS DE PEDESTRES, SINALIZAÇÃO "PARE" E DEMAIS ITENS QUE COMPÕEM A SINALIZAÇÃO VIÁRIA DESTE PROJETO DEVEM SER CONFERIDAS NO MEMORIAL DESCRITIVO DA SINALIZAÇÃO.

car
tura

PREFEITURA DO
CRATO



PREFEITURA MUNICIPAL DO CRATO

Endereço: Rua São Francisco Trecho 3

**PROJETO DE SINALIZAÇÃO
VIÁRIA**

Responsável Técnico: Eng. Taisa de Moraes Soares
CREA 332620-CE

Data:

Abri/2018

Escala: Indicada

07/07

Área Total:

3014,79 m²





PREFEITURA DO
CRATO



SECRETARIA DE INFRAESTRUTURA

ART DE PROJETO E ORÇAMENTO

Objeto: PAVIMENTAÇÃO DE DIVERSAS RUAS NA SEDE DO
MUNICÍPIO DE CRATO/CE


José Muniz de Alencar
Secretário Municipal de Infraestrutura


Taisa de Moraes Soares
Engenheira Civil
CREA 332620-CE
RNP 061710699-1





Anotação de Responsabilidade Técnica - ART
Lei nº 6.496, de 7 de dezembro de 1977

CREA-CE

ART OBRA / SERVIÇO
Nº **CE20180322035**



Conselho Regional de Engenharia e Agronomia do Ceará

Vinculada a ART (Desempenho de Cargo/Função Técnica): CE20180313322

1. Responsável Técnico

TAISA DE MORAIS SOARES

Título profissional: **ENGENHEIRA CIVIL**

RNP: **061710699-1**

2. Contratante

Contratante: **PREFEITURA MUNICIPAL DO CRATO**

CPF/CNPJ: **07.587.975/0001-07**

RUA LARGO JÚLIO SARAIVA

Nº: **S/N**

Complemento:

Bairro: **CENTRO**

Cidade: **CRATO**

UF: **CE**

CEP: **63100000**

País: **Brasil**

Telefone: **(88) 3521-9600**

Email:

Contrato: **Não especificado**

Celebrado em:

Valor: **R\$ 494.100,00**

Tipo de contratante: **PESSOA JURIDICA DE DIREITO PUBLICO**

Ação Institucional: **NENHUMA - NÃO OPTANTE**

3. Dados da Obra/Serviço

Proprietário: **PREFEITURA MUNICIPAL DO CRATO**

CPF/CNPJ: **07.587.975/0001-07**

RUA LARGO JÚLIO SARAIVA

Nº: **S/N**

Complemento:

Bairro: **CENTRO**

Cidade: **CRATO**

UF: **CE**

CEP: **63100000**

Telefone: **(88) 3521-9600**

Email:

Coordenadas Geográficas: **Latitude: 0 Longitude: 0**

Data de Início: **05/04/2018**

Previsão de término: **31/08/2018**

Finalidade: **Infraestrutura**

4. Atividade Técnica

A1 - ATUACAO	Quantidade	Unidade
38 - ORÇAMENTO > RESOLUÇÃO 1025 -> OBRAS E SERVIÇOS - CONSTRUÇÃO CIVIL -> TRANSPORTE -> #1361 - SINALIZAÇÃO VERTICAL	13.826,86	m2
5 - PROJETO > RESOLUÇÃO 1025 -> OBRAS E SERVIÇOS - CONSTRUÇÃO CIVIL -> TRANSPORTE -> #1361 - SINALIZAÇÃO VERTICAL	13.826,86	m2
38 - ORÇAMENTO > RESOLUÇÃO 1025 -> OBRAS E SERVIÇOS - CONSTRUÇÃO CIVIL -> TRANSPORTE -> #1362 - SINALIZAÇÃO HORIZONTAL	13.826,86	m2
5 - PROJETO > RESOLUÇÃO 1025 -> OBRAS E SERVIÇOS - CONSTRUÇÃO CIVIL -> TRANSPORTE -> #1362 - SINALIZAÇÃO HORIZONTAL	13.826,86	m2
38 - ORÇAMENTO > RESOLUÇÃO 1025 -> OBRAS E SERVIÇOS - CONSTRUÇÃO CIVIL -> INFRA-ESTRUTURA TERRITORIAL -> PAVIMENTAÇÃO -> #1474 - ASFÁLTICA	13.826,86	m2
5 - PROJETO > RESOLUÇÃO 1025 -> OBRAS E SERVIÇOS - CONSTRUÇÃO CIVIL -> INFRA-ESTRUTURA TERRITORIAL -> PAVIMENTAÇÃO -> #1474 - ASFÁLTICA	13.826,86	m2

Após a conclusão das atividades técnicas o profissional deverá proceder a baixa desta ART

5. Observações

Pavimentação em diversas ruas do município de Crato/CE, com uma área total de 13.826,86 m²

6. Declarações

- Declaro que estou cumprindo as regras de acessibilidade previstas nas normas técnicas da ABNT, na legislação específica e no decreto n. 5296/2004.

7. Entidade de Classe

NENHUMA - NÃO OPTANTE

8. Assinaturas

Declaro serem verdadeiras as informações acima

crato/ce 09 de maio de 2018
Local data

TAISA DE MORAIS SOARES CPF: **056.160.193-30**

Jose Luiz de Mendonça
Supervisor Municipal de Infraestrutura

PREFEITURA MUNICIPAL DO CRATO - CNPJ: 07.587.975/0001-07

9. Informações

* A ART é válida somente quando quitada, mediante apresentação do comprovante do pagamento ou conferência no site do Crea.

* Somente é considerada válida a ART quando estiver cadastrada no CREA, quitada, possuir as assinaturas originais do profissional e contratante.



Anotação de Responsabilidade Técnica - ART
Lei nº 6.496, de 7 de dezembro de 1977

CREA-CE

ART OBRA / SERVIÇO
Nº CE20180322035



Conselho Regional de Engenharia e Agronomia do Ceará

Vinculada a ART (Desempenho de Cargo/Função Técnica): CE20180313322

10. Valor

Valor da ART: R\$ 82,94

Pago em: 09/04/2018

Nosso Número: 8212518679

[A large, faint, curved signature or stamp is present across the middle of the page.]



PREFEITURA DO
CRATO

ESTADO DO CEARÁ
Prefeitura Municipal do Crato
Procuradoria Geral do Município
Setor de Licitações



ANEXO II
PROPOSTA PADRONIZADA
PROPOSTA DE PREÇOS

À Comissão Permanente de Licitação do GOVERNO MUNICIPAL DE

O Licitante _____, CNPJ N.º _____, por seu representante legal abaixo assinado, declara, sob as penas da lei: Que acata inteiramente os preceitos legais em vigor, especialmente a Lei n.º 8.666/93 e suas alterações e as condições da **CONCORRÊNCIA N.º**

_____;
Que, para fins de cumprimento ao disposto no inciso XXXIII do art. 7º da Constituição Federal (inciso V do art. 27 da Lei N.º 8.666/93), não emprega menor de dezoito anos em trabalho noturno, perigoso ou insalubre e não emprega menor de dezesseis anos;

Que não existem fatos que nos impeçam de participar deste processo licitatório. Assim, assumimos o compromisso de bem e fielmente atender as exigências para a execução do objeto abaixo cotado, caso sejamos proclamados vencedores.

Que assumimos o compromisso de bem e fielmente executar a obra/serviços especificados no anexo I, caso sejamos vencedor(es) da presente licitação.

OBJETO: _____.

VALOR GLOBAL R\$: _____ (.....).

Proponente:

Endereço:

CNPJ:

Prazo de Execução: _____

Validade da Proposta: **60 (sessenta) dias.**

Local e data:

Assinatura e Carimbo do Proponente

(P)



PREFEITURA DO
CRATO

ESTADO DO CEARÁ
Prefeitura Municipal do Crato
Procuradoria Geral do Município
Setor de Licitações



ANEXO III

MODELO DE RECIBO DE GARANTIA DE PROPOSTA

RECIBO DE GARANTIA DE PROPOSTA

REF. CONCORRÊNCIA N.º _____

DO: GOVERNO MUNICIPAL DE _____
Secretaria Municipal de _____
Rua _____
Ceará
Fone: _____

PARA: (NOME DA EMPRESA)

Endereço:

Fone: ()

MODALIDADE:

N.º DOCUMENTO:

GARANTE:

VALOR: R\$ ()

Conforme disposto na seção 3.3.4 do Edital do processo licitatório em epígrafe, RECEBI da empresa acima qualificada o documento acima identificado, entregue a esta administração, para fins de garantia de proposta, pelo que firmamos o presente recibo.

_____ -Ceará, ____ de _____ de ____.

Secretaria de Finanças e Planejamento

CP



PREFEITURA DO
CRATO

ESTADO DO CEARÁ
Prefeitura Municipal do Crato
Procuradoria Geral do Município
Setor de Licitações



ANEXO IV

MODELO DE CARTA DE FIANÇA BANCÁRIA
CARTA DE FIANÇA

1. FIADOR

Banco, com sede na cidade de, Estado,
Endereço n.º, inscrito no CNPJ sob o n.º
..... neste ato representado na forma de seu Estatuto
Social, doravante designado **Banco**.....

2. BENEFICIÁRIO

GOVERNO MUNICIPAL DE _____ - doravante assim designado.

3. AFIANÇADA

Empresa com sede na Cidade de
....., Estado deEndereço
.....n.º....., inscrita no CNPJ n.º,
doravante assim designada.

O Banco
declara-se FIADOR E PRINCIPAL PAGADOR, solidariamente responsável com a
AFIANÇADA qualificada no Quadro 3, até o limite de R\$
....., pelo cumprimento de todas as obrigações
principais e acessórias, referente à **GARANTIA DA PARTICIPAÇÃO NA
CONCORRÊNCIA N.º _____**.

Esta Fiança é prestada com expressa renúncia ao benefício de ordem
previsto no artigo 827, "caput", combinado com o artigo 828, I, ambos do
Código Civil Brasileiro, e vigorará pelo prazo de 90 (noventa) dias, a
contar de _____.

Na hipótese de inadimplemento de qualquer das obrigações assumidas pela
AFIANÇADA, o Banco..... efetuará o pagamento das importâncias que forem
devidas, até o limite acima estipulado, no prazo de 48 (quarenta e oito)
horas, contado do recebimento de comunicação escrita da BENEFICIÁRIA,
remitida ao órgão responsável do Banco, localizado no Endereço
....., onde deverá ser protocolizada.

Decorridos 90 (noventa) dias da data de vencimento desta Fiança, e se
durante esse período o Banco não tiver recebido da BENEFICIÁRIA
Termo de Exoneração e/ou original da Carta de Fiança, ou, qualquer
comunicação relativa ao inadimplemento da AFIANÇADA, esta Fiança será
automaticamente extinta, independentemente de qualquer formalidade,
aviso, notificação judicial ou extrajudicial, deixando, em consequência,
de produzir qualquer efeito.

O Banco declara, ainda, que esta Carta de Fiança foi emitida de
acordo com as normas do Banco Central do Brasil, do seu estatuto social e
que os seus signatários estão investidos dos poderes necessários.

①



PREFEITURA DO
CRATO

ESTADO DO CEARÁ
Prefeitura Municipal do Crato
Procuradoria Geral do Município
Setor de Licitações



Fica eleito para dirimir as questões oriundas desta garantia o Foro da cidade de _____ ou do local onde tiver sido expedida esta carta, a critério do autor da demanda judicial.

Esta Carta de Fiança é emitida em 01 (uma) única via.

..... de de

Banco

TESTEMUNHAS

1. _____

Nome:

CPF:

2. _____

Nome:

CPF:

P



**PREFEITURA DO
CRATO**

ESTADO DO CEARÁ
Prefeitura Municipal do Crato
Procuradoria Geral do Município
Setor de Licitações



ANEXO V
MINUTA DO CONTRATO

Pelo presente instrumento de CONTRATO que fazem entre si, de um lado, O MUNICÍPIO DE _____, pessoa jurídica de direito público, inscrito no CNPJ sob n.º _____, com sede na Rua _____, Ceará, através da SECRETARIA MUNICIPAL _____ DO CRATO, neste ato representada por seu Secretário o Sr. _____, na forma da Lei, doravante denominado CONTRATANTE e a empresa XXXXXXXXXXXX, inscrita no CNPJ sob o n.º XXXXXXXXXXXX e CREA - CE XXXXX, com sede à Rua XXXXXXXXXXXXXXXXXXXX, n.º XX, bairro XXXXX, CEP: XXXXX-XXX, Cidade, Estado, neste ato representada por (representante legal), inscrito no CPF sob o n.º XXX.XXX.XXX-XX, tendo como responsável técnico (nome do responsável técnico), inscrito no CREA-CE sob o n.º XXXX, doravante denominada CONTRATADA, celebram o presente Contrato na forma e condições seguintes:

CLÁUSULA PRIMEIRA - DO FUNDAMENTO LEGAL

1.1 O presente contrato tem como fundamento a Lei 8.666/93 e suas alterações, a CONCORRÊNCIA n.º _____, e seus anexos, devidamente homologada, a proposta da CONTRATADA, tudo parte integrante deste termo, independente de transcrição.

CLÁUSULA SEGUNDA - DO OBJETO

2.1 - O objeto da presente avença é a _____, em execução indireta, sob regime de EMPREITADA POR PREÇO UNITÁRIO, do tipo MENOR PREÇO GLOBAL, na conformidade do Edital da CONCORRÊNCIA n.º _____ e anexos e proposta da Contratada, partes integrantes deste instrumento independente de transcrição.

CLÁUSULA TERCEIRA - DO VALOR E DO PAGAMENTO

3.1- O valor global da presente avença é de R\$ ____ (____), a ser pago em conformidade com a execução dos serviços efetivamente realizados, segundo as medições atestadas pelo contratante, considerando as disposições do Memorial Descritivo e da proposta adjudicada, salvo modificação contratual na forma da lei.

3.2- A contratada deverá apresentar junto com as notas fiscais/faturas devidamente atestadas pelo Gestor da despesa, as Certidões de quitação das obrigações fiscais Federais, Estaduais e Municipais e CND Trabalhista, todas atualizadas e ainda:

- a) prova do recolhimento das contribuições devidas ao INSS (parte do empregador e parte do empregado), relativas aos empregados envolvidos na execução do objeto deste instrumento;
- b) prova do recolhimento do FGTS, relativo aos empregados referidos na alínea superior;

(P)



PREFEITURA DO
CRATO

ESTADO DO CEARÁ
Prefeitura Municipal do Crato
Procuradoria Geral do Município
Setor de Licitações



c) comprovante de recolhimento do PIS e ISS, quando for o caso, dentro de 20 (vinte) dias a partir do recolhimento destes encargos.

d) **PROVA DE REGISTRO DO CONTRATO DECORRENTE DESTA LICITAÇÃO NO CREA-CE (CONSELHO REGIONAL DE ENGENHARIA E ARQUITETURA DO CEARÁ) ATRAVÉS DE COMPROVANTE DE ART (ANOTAÇÃO DE RESPONSABILIDADE TÉCNICA) CORRESPONDENTE E O CEI - CADASTRO ESPECÍFICO DO INSS PARA A OBRA COM INDICAÇÃO DO NÚMERO DO CONTRATO (ATÉ 05 (CINCO) DIAS ÚTEIS APÓS ASSINATURA DO CONTRATO).**

3.3- Os pagamentos serão efetuados em até 30 (trinta) dias após a certificação da medição pela Secretaria contratante.

3.4- Independentemente de declaração expressa, fica subentendido que, no valor pago pelo contratante, estão incluídas todas as despesas necessárias à execução dos serviços, inclusive as relacionadas com materiais, equipamentos e mão-de-obra.

3.5 - O Contrato não será reajustado antes de decorrido 01 (um) ano da sua assinatura, circunstância na qual poderá ser aplicado o índice utilizado para a construção civil previsto pela Fundação Getúlio Vargas - FGV.

3.5.1 - No cálculo dos reajustes se utilizará a seguinte fórmula:

$$R = V \left[\frac{I - I_0}{I_0} \right]$$

R = Valor do reajuste procurado;

V = Valor contratual dos serviços a serem reajustados;

I₀ = Índice inicial - refere-se ao mês da apresentação da proposta;

I = Índice final - refere-se ao mês de aniversário anual da proposta.

OBSERVAÇÃO: O FATOR deve ser truncado na quarta casa decimal, ou seja, desprezar totalmente da quinta casa decimal em diante.

3.6- Poderá ser restabelecida a relação que as partes pactuaram inicialmente entre os encargos do contratado e a retribuição da Administração para a justa remuneração do serviço, desde que objetivando a manutenção do equilíbrio econômico-financeiro inicial do contrato, na hipótese de sobrevirem fatos imprevisíveis, ou previsíveis, porém de consequências incalculáveis, retardadores ou impeditivos da execução do ajustado, ou ainda, em caso de força maior, caso fortuito ou fato do príncipe, configurando álea econômica extraordinária e extracontratual, nos termos do Art. 65, Inciso II, alínea "d" da Lei 8.666/93, devendo ser formalizado através de ato administrativo.

3.7 - Nos casos de eventuais atrasos de pagamento, desde que a Contratada não tenha concorrido de alguma forma para tanto, o valor devido deverá ser acrescido de encargos moratórios proporcionais aos dias de atraso, apurados desde a data limite prevista para o pagamento até a data do efetivo pagamento, aplicando-se a seguinte fórmula:

$$EM = I \times N \times VP$$

EM = Encargos Moratórios a serem acrescidos ao valor originariamente devido

(P)



**PREFEITURA DO
CRATO**

ESTADO DO CEARÁ
Prefeitura Municipal do Crato
Procuradoria Geral do Município
Setor de Licitações



I = Índice de atualização financeira, calculado segundo a fórmula:

$$I = \frac{(Tx / 100)}{365}$$

Tx = IPCA (IBGE)

N = Número de dias entre a data limite prevista para o pagamento e a data do efetivo pagamento

VP = Valor da Parcela em atraso

CLÁUSULA QUARTA - DO PRAZO DE EXECUÇÃO E DA VIGÊNCIA

4.1 - O prazo para o início da execução dos serviços fica fixado em 05 (cinco) dias úteis contados a partir da data de recebimento da Ordem de Serviço por parte da Contratada.

4.2 - O Prazo de execução dos serviços/obra será de _____, contados da data do início da prestação dos serviços e as etapas obedecerão rigorosamente o cronograma físico definido pelo Governo Municipal de Crato, que é parte integrante deste contrato.

4.3 - O Prazo de vigência do contrato é de _____, contados a partir da data de sua assinatura, podendo ser prorrogado de acordo entre as partes e, em conformidade com o art. 57 da Lei n° 8.666 e alterações posteriores.

4.4 - Os prazos de início de execução, de conclusão e de entrega dos serviços admitem prorrogação, desde que necessariamente justificada por escrito e previamente autorizada pelo contratante, mantidas as demais cláusulas do contrato e assegurada a manutenção do seu equilíbrio econômico financeiro, desde que ocorra qualquer dos motivos descritos no § 1° do artigo. 57 da Lei de Licitações.

4.5 - Os pedidos de prorrogação deverão se fazer acompanhar de um relatório circunstanciado e do novo cronograma físico-financeiro adaptado às novas condições propostas, os quais serão analisados e julgados pela contratante.

CLÁUSULA QUINTA - DOS RECURSOS FINANCEIROS

5.1 - A despesa decorrente desta contratação correrá à conta da seguinte dotação orçamentária da Secretaria Municipal de _____, com recursos previstos na seguinte classificação: Atividade _____ - Classificação Econômica _____. Fonte de Recursos: _____.

CLÁUSULA SEXTA - DAS OBRIGAÇÕES

6.1- As partes se obrigam reciprocamente a cumprir integralmente as disposições do instrumento convocatório, da Lei Federal n.° 8.666/93, alterada e consolidada:

6.2- A CONTRATADA obriga-se a:

a) executar os serviços no prazo máximo fixado no instrumento convocatório e neste instrumento, observando rigorosamente as especificações contidas no Anexo I do Edital de CONCORRÊNCIA n° _____ e na proposta adjudicada, partes integrantes deste



PREFEITURA DO
CRATO

ESTADO DO CEARÁ
Prefeitura Municipal do Crato
Procuradoria Geral do Município
Setor de Licitações



instrumento independente de transcrição, bem ainda as normas técnicas vigentes, nos locais determinados pela Secretaria Contratante, assumindo a responsabilidade pelo pagamento de todos os impostos, taxas e quaisquer outros ônus de origem federal, estadual e municipal, bem como, quaisquer encargos judiciais ou extrajudiciais que lhes sejam imputáveis, inclusive licenças dos órgãos oficiais ou com relação a terceiros, em decorrência da celebração do Contrato, e ainda:

- reparar, corrigir ou substituir às suas expensas, no total ou em parte, o objeto do contrato em que se verificarem vícios, defeitos ou incorreções resultantes da execução ou de natureza;

- responsabilizar-se pelos danos causados diretamente à Administração ou a terceiros, decorrentes de culpa ou dolo, sua ou de preposto, na execução do contrato, não excluindo ou reduzindo essa responsabilidade a fiscalização ou o acompanhamento pelo órgão interessado.

- aceitar nas mesmas condições contratuais, acréscimos ou supressões que se fizerem necessários na forma estabelecida no artigo 65, § 1º da Lei n.º 8.666/93, alterada e consolidada.

b) responsabilizar-se pela adoção das medidas necessárias à proteção ambiental e às precauções para evitar a ocorrência de danos ao meio ambiente e a terceiros, observando o disposto na legislação federal, estadual e municipal em vigor, inclusive a Lei n.º 9.605, publicada no D.O.U de 13/02/98;

c) responsabilizar-se perante os órgãos e representantes do Poder Público e terceiros por eventuais danos ao meio ambiente causados por ação ou omissão sua, de seus empregados, prepostos ou contratados;

d) responsabilizar-se pela conformidade, adequação, desempenho e qualidade dos serviços e bens, bem como de cada material, matéria-prima ou componente individualmente considerado, mesmo que não sejam de sua fabricação, garantindo seu perfeito desempenho;

E) REGISTRAR O CONTRATO DECORRENTE DESTA LICITAÇÃO NO CREA-CE (CONSELHO REGIONAL DE ENGENHARIA E ARQUITETURA DO CEARÁ), NA FORMA DA LEI, E APRESENTAR O COMPROVANTE DE ART (ANOTAÇÃO DE RESPONSABILIDADE TÉCNICA) CORRESPONDENTE E O CEI - CADASTRO ESPECÍFICO DO INSS PARA A OBRA COM INDICAÇÃO DO NÚMERO DO CONTRATO EM ATÉ 05 (CINCO) DIAS ÚTEIS APÓS A ASSINATURA DO REFERIDO CONTRATO PERANTE A CONTRATANTE, SOB PENA DE DECAIR O DIREITO DA CONTRATAÇÃO.

f) Utilizará, na execução dos serviços, profissionais capacitados e qualificados para tal fim, exceto nas atividades compartilhadas que podem ser desempenhadas por profissionais de outras áreas.

g) Pagar seus empregados no prazo previsto em lei, sendo também de sua responsabilidade o pagamento de todos os tributos que, direta ou indiretamente, incidam sobre a prestação dos serviços contratados inclusive as contribuições previdenciárias fiscais e parafiscais, FGTS, PIS, emolumentos, seguros de acidentes de trabalho, etc, ficando excluída qualquer solidariedade da CONTRATANTE, por eventuais autuações administrativas e/ou judiciais uma vez que a inadimplência da CONTRATADA com referência às suas obrigações não se transfere a CONTRATANTE;

Handwritten mark or signature.



PREFEITURA DO
CRATO

ESTADO DO CEARÁ
Prefeitura Municipal do Crato
Procuradoria Geral do Município
Setor de Licitações



h) Disponibilizar, a qualquer tempo, toda documentação referente ao pagamento dos tributos, seguros, encargos sociais, trabalhistas e previdenciários relacionados com o objeto do CONTRATO;

i) Apresentar garantia de 5% (cinco por cento) sobre o valor do Contrato em até 03 (três) dias úteis, utilizado uns dos critérios previstos no subitem 7.22 do edital.

6.3- É de inteira e exclusiva responsabilidade da contratada o recolhimento de encargos sociais, trabalhistas, previdenciários, tributos, taxas, tarifas e outros emolumentos que se fizerem necessários à execução do serviço. A Contratante se reserva o amplo direito de exigir da contratada tais documentos devidamente quitados para melhor desempenho e eficácia dos contratos consumados;

a) Fica a contratada na obrigação de manter, durante toda a execução do contrato, em compatibilidade com as obrigações por ele assumidas, todas as condições de habilitação e qualificação exigidas na licitação;

b) A CONTRATADA, deverá manter a Contratante informada sobre o andamento dos serviços, informando-a sempre que se registrarem ocorrências extraordinárias;

6.4- No caso de constatação da inadequação dos serviços às normas e exigências especificadas no Edital, neste contrato, no Memorial Descritivo e Orçamento Básico e na Proposta da Contratada, o Contratante os recusará, devendo ser de imediato adequados às supracitadas condições.

6.5- A CONTRATANTE obriga-se a:

- indicar os locais onde serão realizados os serviços;
- assegurar o livre acesso da CONTRATADA e de seus técnicos, devidamente identificados, a todos os locais onde se fizerem necessários os serviços, prestando-lhe todas as informações e esclarecimentos que, eventualmente, forem solicitados;
- efetuar o pagamento na forma prevista neste instrumento.

CLÁUSULA SÉTIMA - DO RECEBIMENTO DAS OBRAS E SERVIÇOS

7.1 - Após a conclusão dos serviços contratados, a CONTRATADA, mediante requerimento ao Contratante, poderá solicitar o recebimento dos mesmos.

7.2 - Os serviços concluídos poderão ser recebidos **PROVISORIAMENTE**, a critério da contratante pelo responsável por seu acompanhamento e fiscalização, mediante termo circunstanciado, assinado pelas partes, em até 15 (quinze) dias da comunicação escrita do contratado.

7.3 - O termo circunstanciado citado no item anterior deve, quando:

a) os serviços estiverem **EM CONFORMIDADE** com os requisitos preestabelecidos, explicitar esse fato no texto, que deverá ser datado e assinado pelo responsável pelo recebimento.

b) os serviços apresentarem **NÃO CONFORMIDADE** com os requisitos preestabelecidos, relacionar os serviços desconformes, explicando as razões das inconsistências, dando prazos para correção, que não poderão ser superiores a 90 dias.

7.4 - A Contratada fica obrigada a reparar, corrigir, remover, reconstruir ou substituir, às suas expensas, no todo ou em parte, o objeto em que se verificarem vícios, defeitos ou incorreções resultantes da execução ou materiais empregados, cabendo à fiscalização não atestar a

21



PREFEITURA DO
CRATO

ESTADO DO CEARÁ
Prefeitura Municipal do Crato
Procuradoria Geral do Município
Setor de Licitações



última e/ou única medição de serviços até que sejam sanadas todas as eventuais pendências que possam vir a ser apontadas no Termo de Recebimento Provisório.

7.5 - Para o recebimento **DEFINITIVO** dos serviços, o contratante poderá designar uma comissão com no mínimo 03 (três) técnicos, que vistoriará os serviços e emitirá **TERMO DE RECEBIMENTO DEFINITIVO CIRCUNSTANCIADO**, que comprove a adequação do objeto aos termos contratuais.

7.6 - O **TERMO DE RECEBIMENTO DEFINITIVO** das obras e serviços, não isenta a CONTRATADA das responsabilidades estabelecidas pelo Código Civil Brasileiro.

7.7 - Após a assinatura do **TERMO DE RECEBIMENTO DEFINITIVO**, se houver garantia contratual prestada pela CONTRATADA, a mesma será liberada e se em dinheiro, corrigida monetariamente.

CLÁUSULA OITAVA - DAS ALTERAÇÕES

8.1 - A Contratante reserva-se o direito de, a qualquer tempo, introduzir modificações ou alterações no projeto, plantas e especificações.

8.2 - Caso as alterações ou modificações impliquem aumento ou diminuição dos serviços que tenham preços unitários cotados na proposta, valor respectivo, para efeito de pagamento ou abatimento, será apurado com base nas cotações apresentadas no orçamento.

8.3 - Caso as alterações e ou modificações não tenham no orçamento da licitante os itens correspondentes com os seus respectivos preços unitários, serão utilizados os preços unitários constantes da tabela de preços utilizada pelo Governo Municipal de Crato, aplicando-se o mesmo percentual de desconto de sua proposta em relação ao orçamento básico do Município.

8.4 - Ao Governo Municipal de Crato caberá o direito de promover acréscimos ou supressões nas obras ou serviços, que se fizerem necessários, até o limite e nos termos do art. 65, parágrafo 1º, da Lei nº 8.666/93.

8.5 - Caso haja acréscimo ou diminuição no volume dos serviços este será objeto de Termo Aditivo ao contrato, após o que será efetuado o pagamento, calculado nos termos dos itens 8.2 e 8.3.

8.6 - O presente contrato poderá ser alterado, nos casos previstos no artigo 65 da Lei Nº 8.666/93, desde que haja interesse da Administração, com a apresentação das devidas justificativas.

CLÁUSULA NONA - DAS MULTAS

9.1 - A Contratante poderá aplicar as seguintes multas:

9.1.1 - 0,05% (cinco centésimos por cento) sobre o valor da etapa, por dia que esta exceder o prazo de entrega previsto no cronograma físico, salvo quanto ao último prazo parcial, cuja multa será compreendida na penalidade por inobservância do prazo global;

9.1.2 - 0,1% (um décimo por cento) sobre o valor global do Contrato, por dia que exercer ao prazo contratual;

(P)



**PREFEITURA DO
CRATO**

ESTADO DO CEARÁ
Prefeitura Municipal do Crato
Procuradoria Geral do Município
Setor de Licitações



9.1.3 - 20% (vinte por cento) do valor total do Contrato, na hipótese de rescisão do Contrato por culpa da Contratada, sem prejuízos de outras penalidades previstas em lei;

9.1.4 - 0,0001% (um décimo milésimo por cento) sobre o valor global do Contrato por descumprimento às recomendações estabelecidas neste Edital ou no Contrato, conforme o caso;

9.1.5 - 10% (dez por cento) do valor global do Contrato, se a Contratada transferir a execução dos serviços a terceiros, no todo ou em parte, sem prévia autorização escrita da SECRETARIA MUNICIPAL DE _____ do Município de Crato;

9.1.6 - 5% (cinco por cento) sobre o valor do Contrato, se a Contratada recusar-se em corrigir qualquer serviço rejeitado, caracterizando-se a recusa, caso a correção não se efetivar nos 5 (cinco) dias que se seguirem à data da comunicação formal da rejeição.

9.2 - Da aplicação de multa será a Contratada notificada pela Administração Municipal, tendo, a partir da notificação, o prazo de 10 (dez) dias para recolher a importância correspondente na Tesouraria do Governo Municipal. O pagamento dos serviços não será efetuado à Contratada se esta deixar de recolher multa que lhe for imposta.

9.3 - A multa aplicada por descumprimento do prazo global será deduzida do pagamento da última parcela e as multas por infrações de prazo parciais serão deduzidas, de imediato, dos valores das prestações a que correspondam.

9.4 - Os valores resultantes das multas aplicadas por descumprimento de prazos parciais serão devolvidos por ocasião do recebimento definitivo dos serviços, se a Contratada, recuperando os atrasos verificados em fases anteriores do Cronograma Físico, entregar os serviços dentro do prazo global estabelecido.

9.5 - Todas as multas poderão ser cobradas cumulativamente ou independentemente.

CLÁUSULA DÉCIMA - DAS PENALIDADES E DAS SANÇÕES

10.1 - A licitante que, convocada pelo Governo Municipal de Crato para assinar o instrumento de contrato, se recusar a fazê-lo dentro do prazo previsto neste Edital, sem motivo justificado aceito pela Contratante, estará sujeita à suspensão temporária de participação em licitação promovida pelos órgãos do Município de Crato, pelo prazo de 02 (dois) anos.

10.2 - O atraso injustificado na execução do contrato sujeitara a Contratada à multa de mora prevista no presente Edital, podendo a Contratante rescindir unilateralmente o contrato. À Contratada será aplicada, ainda, a pena de SUSPENSÃO de participação em licitação promovida pelos órgãos do Município de Crato, pelo prazo de 02 (dois) anos, período durante o qual estará impedida de contratar com o Município de Crato.

10.3 - Em caso de a Licitante ou Contratada ser reincidente, será declarada como inidônea para licitar e contratar com a Administração Pública.

(1)



**PREFEITURA DO
CRATO**

ESTADO DO CEARÁ
Prefeitura Municipal do Crato
Procuradoria Geral do Município
Setor de Licitações



10.4 - As sanções previstas neste Edital serão aplicadas pela Administração Municipal, à licitante vencedora desta licitação ou à Contratada, facultada a defesa prévia da interessada nos seguintes casos:
10.4.1 - de 05 (cinco) dias úteis, nos casos de ADVERTÊNCIA e de SUSPENSÃO;

10.4.2 - de 10 (dez) dias da abertura de vista do processo, no caso de DECLARAÇÃO DE INIDONEIDADE para licitar ou contratar com a Administração Pública.

10.5 - As sanções de ADVERTÊNCIA, SUSPENSÃO e DECLARAÇÃO DE INIDONEIDADE para licitar ou contratar com o Município de Crato, poderão ser aplicadas juntamente com as de MULTA prevista neste Edital;

10.6 - As sanções de SUSPENSÃO e de DECLARAÇÃO DE IDONEIDADE para licitar ou contratar com o Município de Crato, poderão também ser aplicadas às licitantes ou aos profissionais que, em razão dos contratos firmados com qualquer órgão da Administração Pública Federal, Estadual e Municipal:

I - tenha sofrido condenação definitiva por praticarem, por meios dolosos, fraude fiscal no recolhimento de quaisquer tributos;

II - tenham praticados atos ilícitos visando a frustrar os objetivos da licitação;

III - demonstrem possuir inidoneidade para contratar com a Administração Pública em virtude de atos ilícitos praticados.

10.7 - Somente após a Contratada ressarcir o Município de Crato pelos prejuízos causados e após decorrido o prazo de SUSPENSÃO aplicada é que poderá ser promovida a reabilitação perante a própria autoridade que aplicou a sanção.

10.8 - A declaração de idoneidade é da competência exclusiva do(a) Secretário(a) Municipal de _____ de Crato.

CLÁUSULA DÉCIMA PRIMEIRA - DA RESCISÃO CONTRATUAL

11.1 - A inexecução total ou parcial do contrato enseja a sua rescisão, com as consequências contratuais, previstas no instrumento convocatório e as previstas em lei ou regulamento.

11.2 - Além da aplicação das sanções já previstas, o presente contrato ficará rescindido de pleno direito, independente de notificação judicial ou extrajudicial, sem que assista à Contratada o direito de reclamar indenizações relativas às despesas decorrentes de encargos provenientes da sua execução, ocorrendo quaisquer infrações às suas cláusulas e condições ou nas hipóteses previstas na Legislação, na forma do artigo 78 da Lei 8.666/93.

11.3 - O procedimento de rescisão observará os ditames previstos nos artigos 79 e 80 da Lei de Licitações.

CLÁUSULA DÉCIMA SEGUNDA - DAS DISPOSIÇÕES FINAIS

12.1 - A CONTRATADA se obriga a manter, durante toda a execução do contrato, em compatibilidade com as obrigações por ela assumidas, todas as condições de habilitação e qualificação exigidas na licitação.

12.2 - O presente Contrato tem seus termos e sua execução vinculada ao Edital de Licitação e à proposta licitatória.

18 /



**PREFEITURA DO
CRATO**

ESTADO DO CEARÁ
Prefeitura Municipal do Crato
Procuradoria Geral do Município
Setor de Licitações



12.3 - Ao CONTRATANTE se reserva o direito de fazer uso de qualquer das prerrogativas dispostas no artigo 58 da Lei nº. 8.666/93, alterada e consolidada.

12.4 - A inadimplência da CONTRATADA com referência aos encargos trabalhistas, previdenciários, fiscais e comerciais não transfere ao CONTRATANTE a responsabilidade por seu pagamento, nem poderá onerar o objeto do Contrato ou restringir a regularização e o uso dos serviços pela Administração.

12.5 - O contratado, na execução do contrato, sem prejuízo das responsabilidades contratuais e legais, não poderá subcontratar partes do serviço sem a expressa autorização da Administração.

12.6 - A Administração rejeitará, no todo ou em parte, o serviço executado em desacordo com os termos do Processo Licitatório e deste contrato.

12.7 - Integram o presente contrato, independente de transcrição, todas as peças que formam o procedimento licitatório e a proposta adjudicada.

12.8 - A Contratada se obriga a efetuar, caso solicitado pela Contratante, testes previstos nas normas da ABNT, para definir as características técnicas de qualquer equipamento, material ou serviço a ser executado.

12.9 - As ligações provisórias que se fizerem necessárias para a execução dos serviços, bem como a obtenção de licenças e alvarás, correrão por conta exclusiva da Contratada.

12.10 - A fiscalização se efetivará no local da Obra/Serviços, pelo engenheiro _____ inscrito no _____ N° _____ previamente designado pelo Contratante, conforme Art. 67 da Lei 8.666/93.

CLÁUSULA DÉCIMA TERCEIRA - DO FORO

13.1 - O foro da Comarca de Crato, Estado do Ceará, é o competente para dirimir questões decorrentes da execução deste Contrato, em obediência ao disposto no § 2º do art. 55 da Lei 8.666 de 21 de junho de 1993, alterada e consolidada.

Assim pactuadas, as partes firmam o presente Instrumento, em 05 (cinco) vias, perante testemunhas que também o assinam, para que produza os seus jurídicos e legais efeitos.

CRATO-CE, ____ de _____ de _____.

CRATO
CNPJ N°
SECRETARIA MUNICIPAL DE

SECRETÁRIA
CONTRATANTE

LICITANTE VENCEDORA
CNPJ N°
REPRESENTANTE LEGAL
SÓCIO-ADMINISTRADOR
CPF N°
CONTRATADA

TESTEMUNHAS:

1. _____ 2. _____
CPF: _____ CPF: _____

(P)



PREFEITURA DO
CRATO

ESTADO DO CEARÁ
Prefeitura Municipal do Crato
Procuradoria Geral do Município
Setor de Licitações



ANEXO VI

Item 1. Modelo de Procuração

PROCURAÇÃO

OUTORGANTE: <<<NOME DA EMPRESA, CNPJ N°. e ENDEREÇO>>> neste ato representada por seu (titular, sócio, diretor ou representante), Sr. <<<NOME>>>, qualificação (nacionalidade, estado civil, profissão, RG e CPF)

OUTORGADO: <<<NOME DO CREDENCIADO>>> qualificação (nacionalidade, estado civil, profissão, RG, CPF e endereço).

PODERES: O OUTORGANTE confere ao OUTORGADO pleno e gerais poderes para representá-lo junto ao Município de Crato/CE, na sessão de **CONCORRÊNCIA** N° _____, podendo o mesmo, assinar propostas de preços, atas, contratos, entregar durante o procedimento os documentos de credenciamento, envelopes de proposta de preços e documentos de habilitação, assinar toda a documentação necessária, como também formular ofertas e lances verbais de preços e praticar todos os demais atos pertinentes ao certame em nome da OUTORGANTE que se fizerem necessários ao fiel cumprimento deste mandato, inclusive interpor recursos, ciente de que por força do artigo 675 do Código Civil está obrigado a satisfazer todas as obrigações contraídas pelo outorgado.

<<<DATA>>>

<<<OUTORGANTE>>>

P



PREFEITURA DO
CRATO

ESTADO DO CEARÁ
Prefeitura Municipal do Crato
Procuradoria Geral do Município
Setor de Licitações



Item 2. Modelo de Declaração

DECLARAÇÃO

(NOME E QUALIFICAÇÃO DO FORNECEDOR), DECLARA:

- a) Sob as penas da lei, para todos os fins de direito a que se possa prestar, especialmente para fins de prova em processo licitatório, junto ao Município de Crato/CE, que, em cumprimento ao estabelecido na Lei N°. 9.854, de 27/10/1999, publicada no DOU de 28/10/1999, e ao inciso XXXIII, do artigo 7°, da Constituição Federal, não emprega menores de 18 (dezoito) anos em trabalho noturno, perigoso ou insalubre, nem emprega menores de 16 (dezesesseis) anos em trabalho algum, salvo na condição de aprendiz, a partir de 14 (quatorze) anos.
- b) Que não fomos declarados inidôneos para licitar ou contratar com a Administração Pública, nos termos do inciso IV do art. 87 da Lei N°. 8.666/93 e que inexistente qualquer fato superveniente impeditivo de nossa habilitação para participar no presente certame licitatório, bem assim que ficamos ciente da obrigatoriedade de declarar ocorrências posteriores, nos termos do art. 32, §2°, da Lei N°. 8.666/93.

Pelo que, por ser a expressão da verdade, firma a presente, sob as penas da Lei.

<<<DATA>>>

<<<DECLARANTE>>>

1



PREFEITURA DO
CRATO

ESTADO DO CEARÁ
Prefeitura Municipal do Crato
Procuradoria Geral do Município
Setor de Licitações



Item 3. Modelo de Declaração

DECLARAÇÃO

(nome/ social) _____, razão
CNPJ N° _____, por intermédio de seu
representante legal o(a) _____ Sr(a)
_____, portador(a) da Carteira de
Identidade n° _____ e CPF n° _____, DECLARA,
sob as sanções administrativas cabíveis e sob as penas da Lei, ser
_____ (microempresa, empresa de pequeno porte ou cooperativa) nos termos
da legislação vigente, não possuindo nenhum dos impedimentos previstos no
§ 4º, do art. 3º, da Lei complementar n° 123/2006.

() Microempresa

() Empresa de pequeno porte nos termos da legislação vigente, não possuindo nenhum dos impedimentos previsto no § 4º, do art. 3º, da Lei complementar n° 123/2006.

Local e data

Assinatura do representante legal

(nome e cargo)

(P)



PREFEITURA DO
CRATO

ESTADO DO CEARÁ
Prefeitura Municipal do Crato
Procuradoria Geral do Município
Setor de Licitações



ITEM 4-Modelo de Declaração

DECLARAÇÃO

A empresa _____, inscrita no CNPJ sob n° _____, sediada na _____, neste ato representado por _____, inscrito no CPF sob n° _____. Declara, para os devidos fins que, não possui nenhum parentesco, matrimônio, afim consanguíneo até o terceiro grau, ou por adoção, com a Administração Pública Municipal de Crato-CE.

_____/_____/20__

ASSINATURA, NOME E NUMERO DA IDENTIDADE OU
CPF DO REPRESENTANTE LEGAL

(P)



PREFEITURA DO
CRATO

ESTADO DO CEARÁ
Prefeitura Municipal do Crato
Procuradoria Geral do Município
Setor de Licitações



ITEM 5-Modelo de Declaração

DECLARAÇÃO (VINCULO EMPREGATICIO COM O MUNICIPIO DE CRATO-CE)

ART 9º DA LEI 8666/93- INCISO III IN-VERBIS (ART 9º- Não poderá participar, direta ou indiretamente, da licitação ou da execução de obra ou serviço e do fornecimento de bens a eles necessários:
III - servidor ou dirigente de órgão ou entidade contratante ou responsável pela licitação.

Eu, _____, portador de Cédula de Identidade nº _____, CPF nº _____, declaro para fins de direito, junto ao Município de Crato-CE, que nenhum funcionário(s), Sócio(s) e/ou Proprietário (s) da Empresa : _____, possuem Vínculo Empregatício com a Prefeitura de Crato.

Informo outrossim que, tomei ciência do Art. 9º, INCISO III, que veta a participação de servidores ou dirigente de órgão ou entidade contratante ou responsável pela licitação.

Abaixo subscrevo-me, firmando assim a presente declaração para que surta efeitos ao que se destina.

_____/_____/20__

ASSINATURA DO REPRESENTANTE LEGAL
CPF N°
CARIMBO

OBS: EMITIR EM PAPEL TIMBRADO DA EMPRESA

(P)