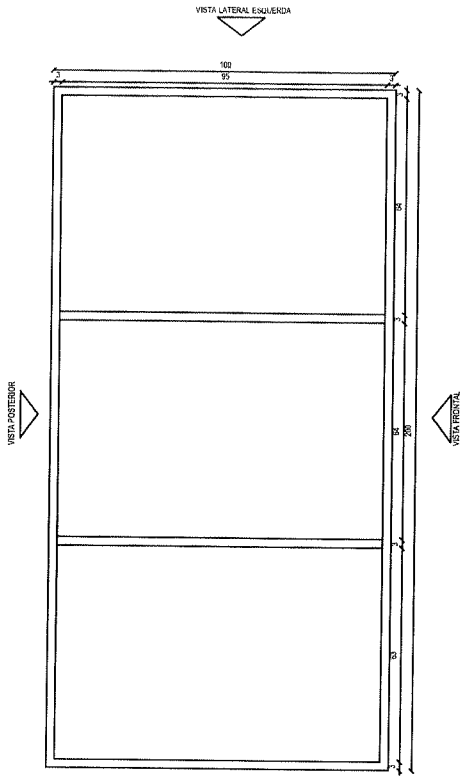

01 VISTA SUPERIOR EXPOSITOR HORTIFRUTI
ESC. 1/15

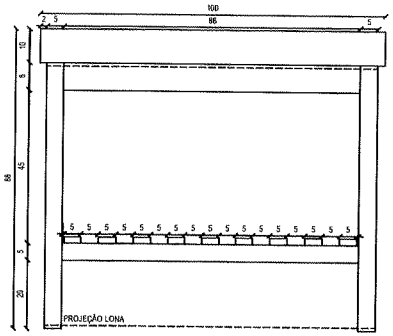

02 VISTA LATERAL ESQUERDA EXPOSITOR HORTIFRUTI
ESC. 1/15

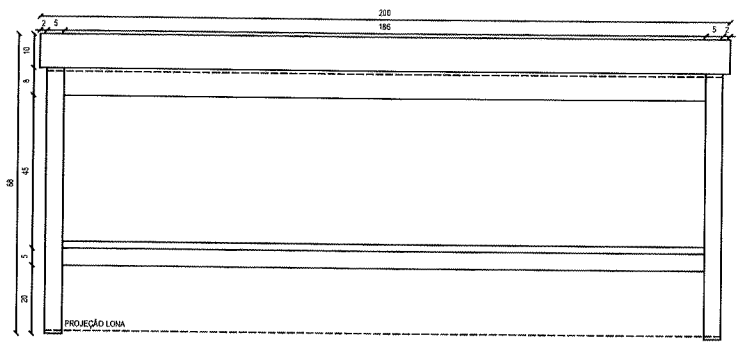

03 VISTA FRONTAL EXPOSITOR HORTIFRUTI
ESC. 1/15

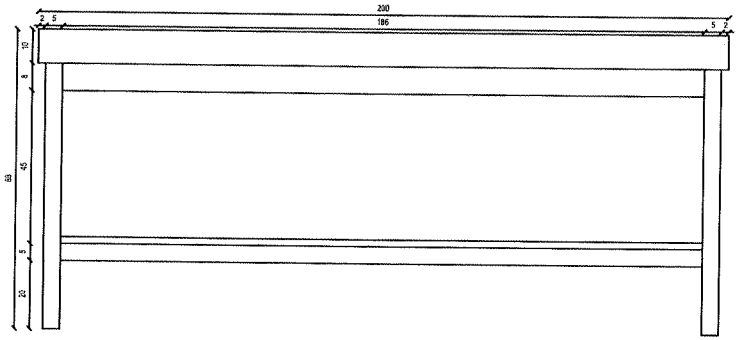

04 VISTA POSTERIOR EXPOSITOR HORTIFRUTI
ESC. 1/15

OBSERVAÇÕES: - Madeira de lei (maçaramduba)
- Pintura em esmalte sintético (2 demãos)
- Lona com personalização da prefeitura
- Cor da tinta aplicada na madeira: azul del rey

PREFEITURA DO CRATO

PREFEITURA MUNICIPAL DO CRATO
SECRETARIA DE INFRAESTRUTURA

LOCAL: MERCADO WALTER PEIXOTO - CRATO - CEARÁ

DETALHAMENTO EXPOSITOR HORTIFRUTI

ESCALA: 1/15	PRANCHA: 01	RESPONSÁVEL TÉCNICO:
ÁREA MEDIDA:	DATA: SETEMBRO 2021	

PREFEITURA MUNICIPAL DE CRATO/CE
FLS Nº
COMISSÃO DE LICITAÇÃO