



CORTE AA
ESCALA: 1/25

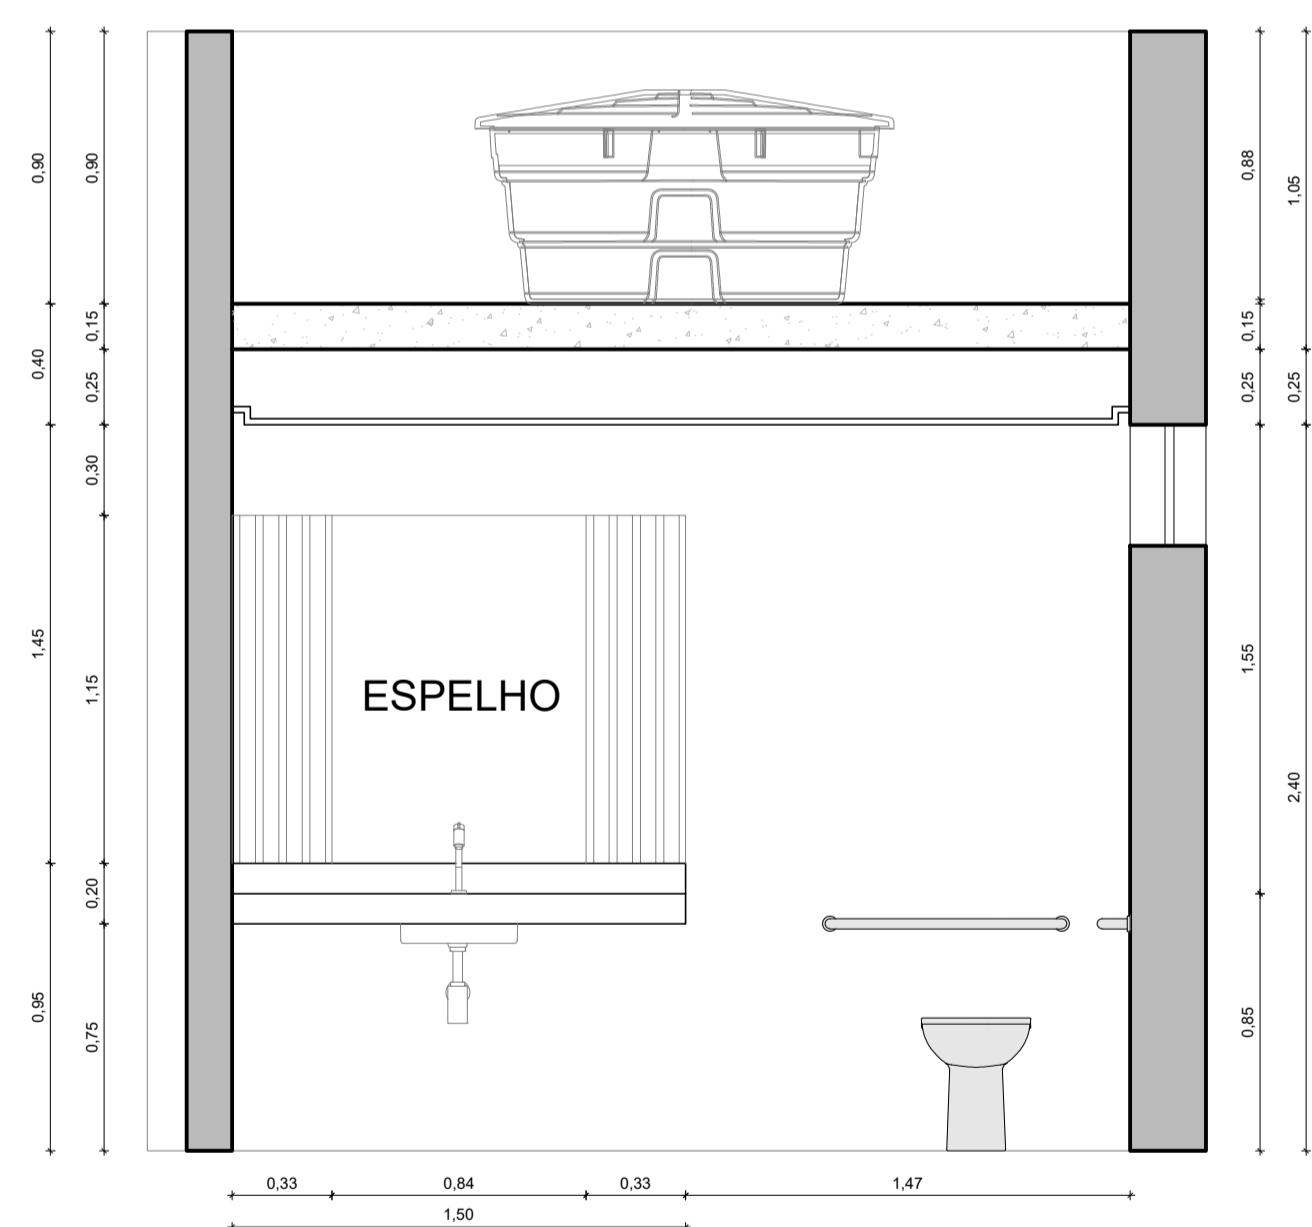

PERSPECTIVA ISOMÉTRICA - BANHEIROS
ESCALA: 1/25



CORTE BB
ESCALA: 1/25

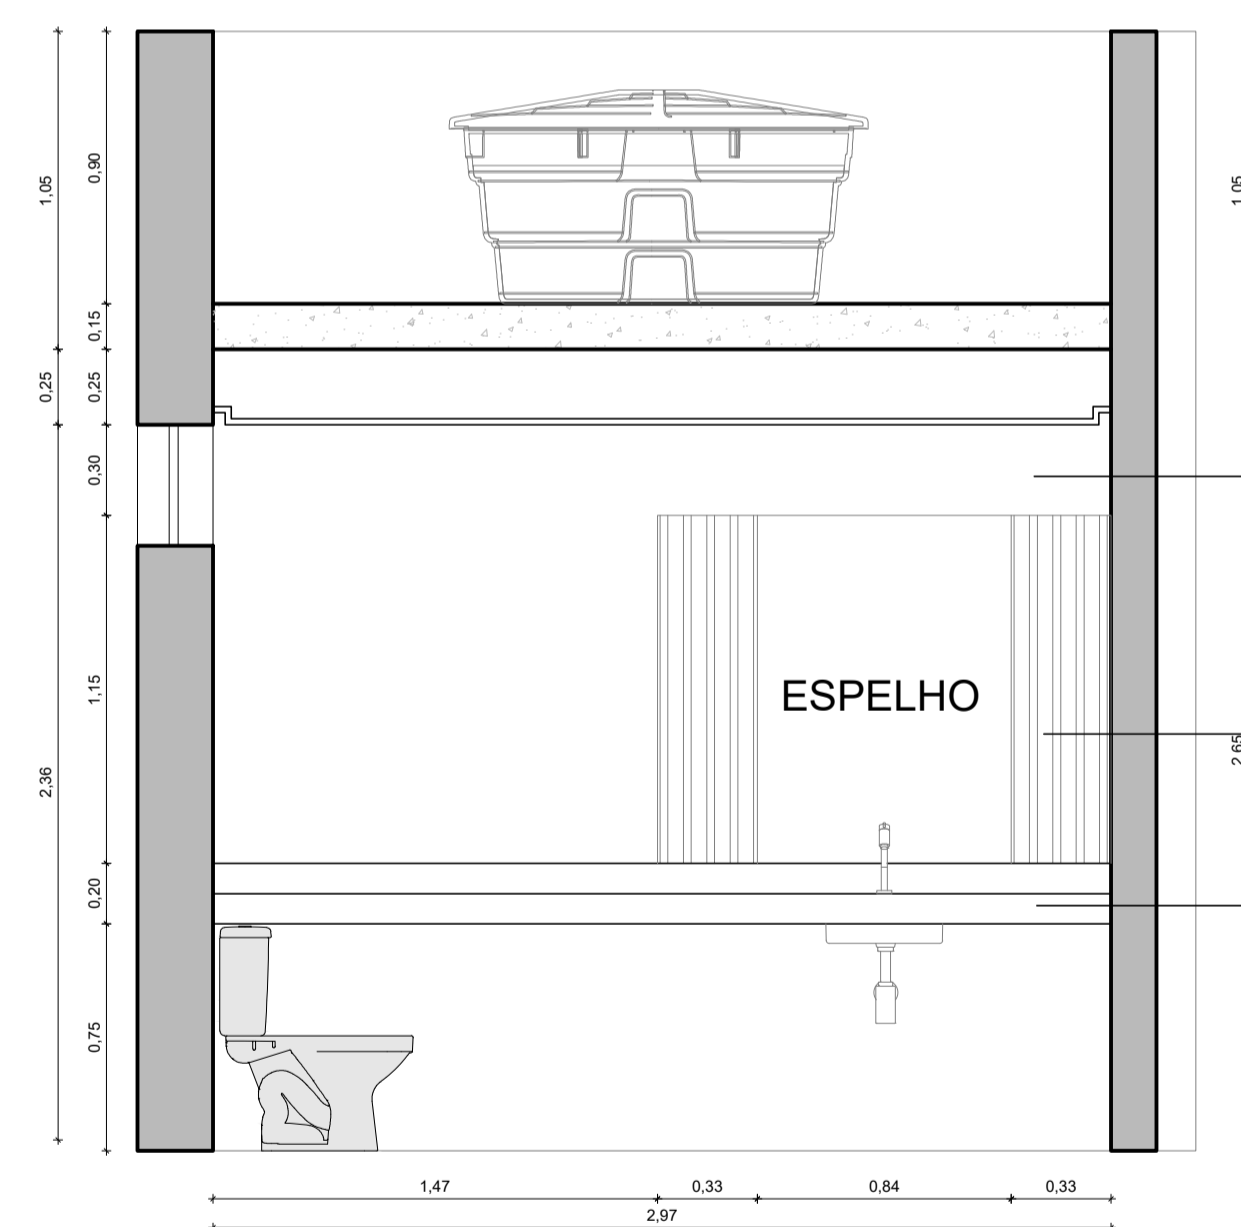

CORTE CC
ESCALA: 1/25

PORCELANATO
ACETINADO CIMENTO
QUEIMADO 90X90

RIPADO EM MADEIRA

BANCADA EM GRANITO

azulpitanga
* ● ▲ ▼

André Moraes de Almeida
Arquiteto CAU A55728-5
81 9 9998.9008

PB 02/24

ASSUNTO Projeto Básico de Arquitetura
Cortes - Banheiros

PROJETO Projeto Básico de Intervenção Urbanística por meio de Estudo Preliminar de
Arquitetura, Urbanismo e Paisagismo para o ponto de apoio ao transporte
rodoviário municipal do Crato (CE) - Praça Pitas Peixoto.

EQUIPE Arquitetos André Moraes de Almeida CAU A55728-5 Colaboradores Andressa Gomes
TÉCNICA Igor Miranda Pinto CAU A134477-3 Antônio Bruno Thomaz Soares
Thaliny Candida Ana Luísa Maciel
Tiago Vieira

CLIENTE Ítalo Samuel Gonçalves Dantas - Secretário de Infraestrutura da
Prefeitura Municipal do Crato.

ESCALA 1 / 25 **DATA** 23/01/2023 **DESENHO** TIAGO VIEIRA **REVISÃO** 00

Responsável Técnico: ANDRÉ MORAES DE ALMEIDA / CAU A55728-5

Cliente: ÍTALO SAMUEL GONÇALVES DANTAS / CPF 066.082.783-22