



RIPADO DE METALON GALVANIZADO NA COR PRETA FIXADO NA ALVENARIA

PEDRA BARBALHA

PORTA DE GIRO COM RIPADO EM METALON GALVANIZADO FIXADO NA FOLHA 2,10 X 0,90

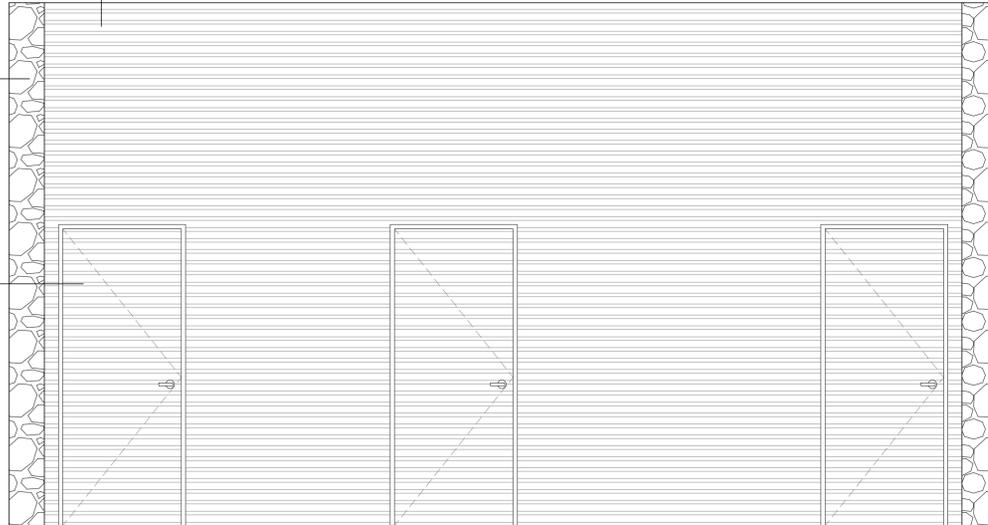

FACHADA 01  
ESCALA: 1/25

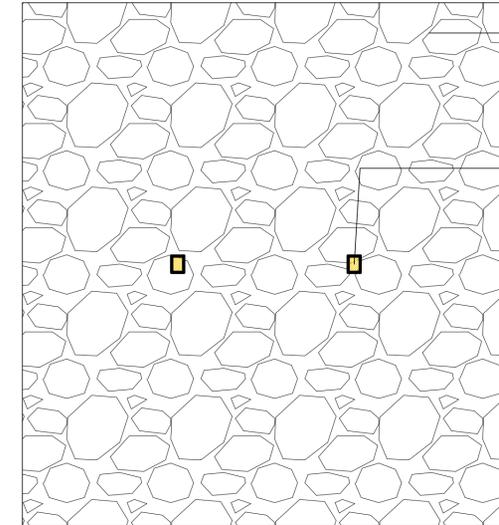


FACHADA 02  
ESCALA: 1/25

PEDRA BARBALHA


ARANDELA NA COR PRETA DE FAIXO DUPLO

PEDRA BARBALHA

ESQUADRIA DE CORRER EM ALUMÍNIO PRETO E VIDRO, 0,30 X 6,50

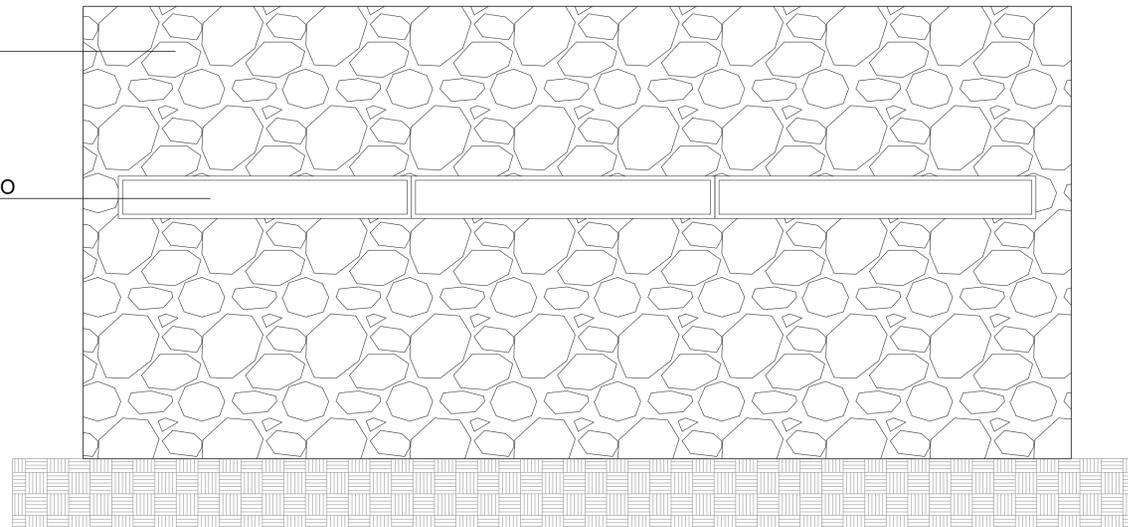

FACHADA 03  
ESCALA: 1/25

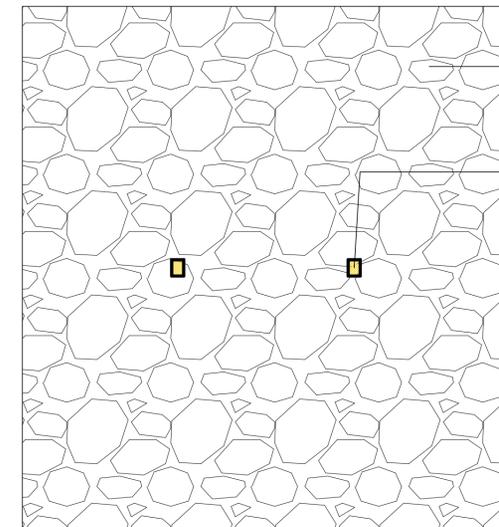

FACHADA 04  
ESCALA: 1/25

PEDRA BARBALHA

ARANDELA NA COR PRETA DE FAIXO DUPLO

**azulpitanga**  
\* ● ▲ ▼

André Moraes de Almeida  
Arquiteto CAU A55728-5  
81 9 9998.9008

PB **03/24**

ASSUNTO Projeto Básico de Arquitetura  
Fachadas - Banheiros

PROJETO Projeto Básico de Intervenção Urbanística por meio de Estudo Preliminar de Arquitetura, Urbanismo e Paisagismo para o ponto de apoio ao transporte rodoviário municipal do Crato (CE) - Praça Pitias Peixoto.

EQUIPE TÉCNICA  
Arquitetos: André Moraes de Almeida CAU A55728-5, Antônio Bruno, Igor Miranda Pinto CAU A134477-3  
Colaboradores: Andressa Gomes, Thomaz Soares, Thaliny Candida, Ana Luísa Maciel, Tiago Vieira

CLIENTE Ítalo Samuel Gonçalves Dantas - Secretário de Infraestrutura da Prefeitura Municipal do Crato.

ESCALA 1 / 25 DATA 23/01/2023 DESENHO TIAGO VIEIRA REVISÃO 00

Responsável Técnico: ANDRÉ MORAES DE ALMEIDA / CAU A55728-5

Cliente: ÍTALO SAMUEL GONÇALVES DANTAS / CPF 066.082.783-22