



**PLANTA DE PLANTAS ELÉTRICAS**  
ESCALA: 1/25

ESPECIFICAÇÕES		
SIMBOLOGIA	QUANTIDADE	ESPECIFICAÇÃO
→	4	TOMADA SIMPLES
→→	1	TOMADA DUPLA
⏻	1	INTERRUPTOR

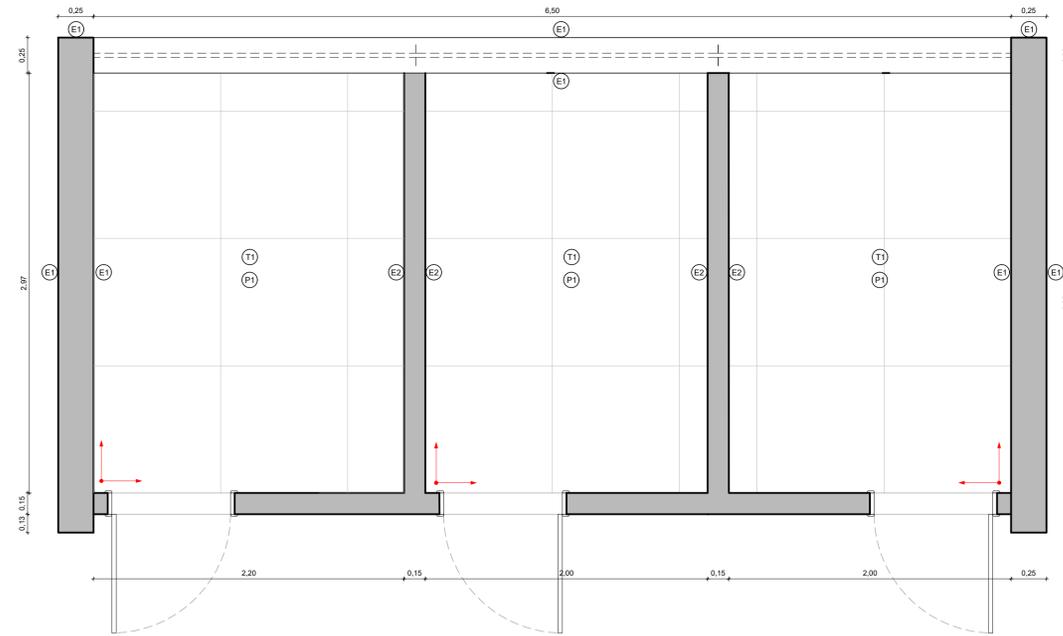

**PLANTA DE PAGINAÇÃO (PISO, PAREDE E TETO)**  
ESCALA: 1/25

- PISO**  
 (P1) PORCELANATO ACETINADO CIMENTO QUEIMADO 90X90
- TETO**  
 (T1) FORRO DE GESSO
- PAREDE**  
 (E1) PEDRA BARBALHA  
 (E2) PORCELANATO ACETINADO CIMENTO QUEIMADO 90X90
- ↔ INÍCIO PAGINAÇÃO

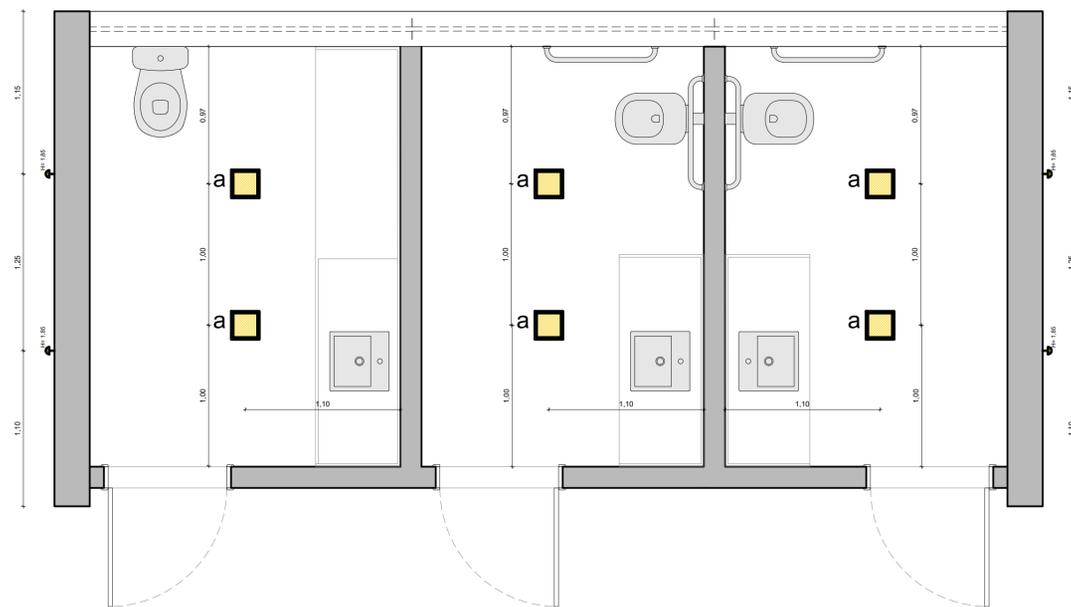

**PLANTA DE ILUMINAÇÃO**  
ESCALA: 1/25

LEGENDA		
SIMBOLOGIA	QUANTIDADE	ESPECIFICAÇÃO
→	9	PONTO DE ILUMINAÇÃO NA PAREDE
■	1	LUMINÁRIA DE TETO/PLAFON LED

**azulpitanga**  
 ✨ 🏠 ✂

**André Moraes de Almeida**  
 Arquiteto CAU A55728-5  
 81 9 9998.9008

**PB 04/24**

**ASSUNTO** Projeto Básico de Arquitetura  
 Planta de pontos elétricos, planta de paginação (piso, parede e teto) e planta de iluminação - Banheiros

**PROJETO** Projeto Básico de Intervenção Urbanística por meio de Estudo Preliminar de Arquitetura, Urbanismo e Paisagismo para o ponto de apoio ao transporte rodoviário municipal do Crato (CE) - Praça Pitias Peixoto.

**EQUIPE TÉCNICA**  
 Arquitetos: André Moraes de Almeida CAU A55728-5, Igor Miranda Pinto CAU A134477-3  
 Colaboradores: Antônio Bruno, Thaliny Candida, Ana Luísa Maciel, Tiago Vieira, Andressa Gomes, Thomaz Soares

**CLIENTE** Ítalo Samuel Gonçalves Dantas - Secretário de Infraestrutura da Prefeitura Municipal do Crato.

**ESCALA** 1 / 25  
**DATA** 23/01/2023  
**DESENHO** TIAGO VIEIRA  
**REVISÃO** 00

Responsável Técnico: **ANDRÉ MORAES DE ALMEIDA / CAU A55728-5**

Cliente: **ÍTALO SAMUEL GONÇALVES DANTAS / CPF 066.082.783-22**