




**CORTE AA**  
ESCALA: 1/25

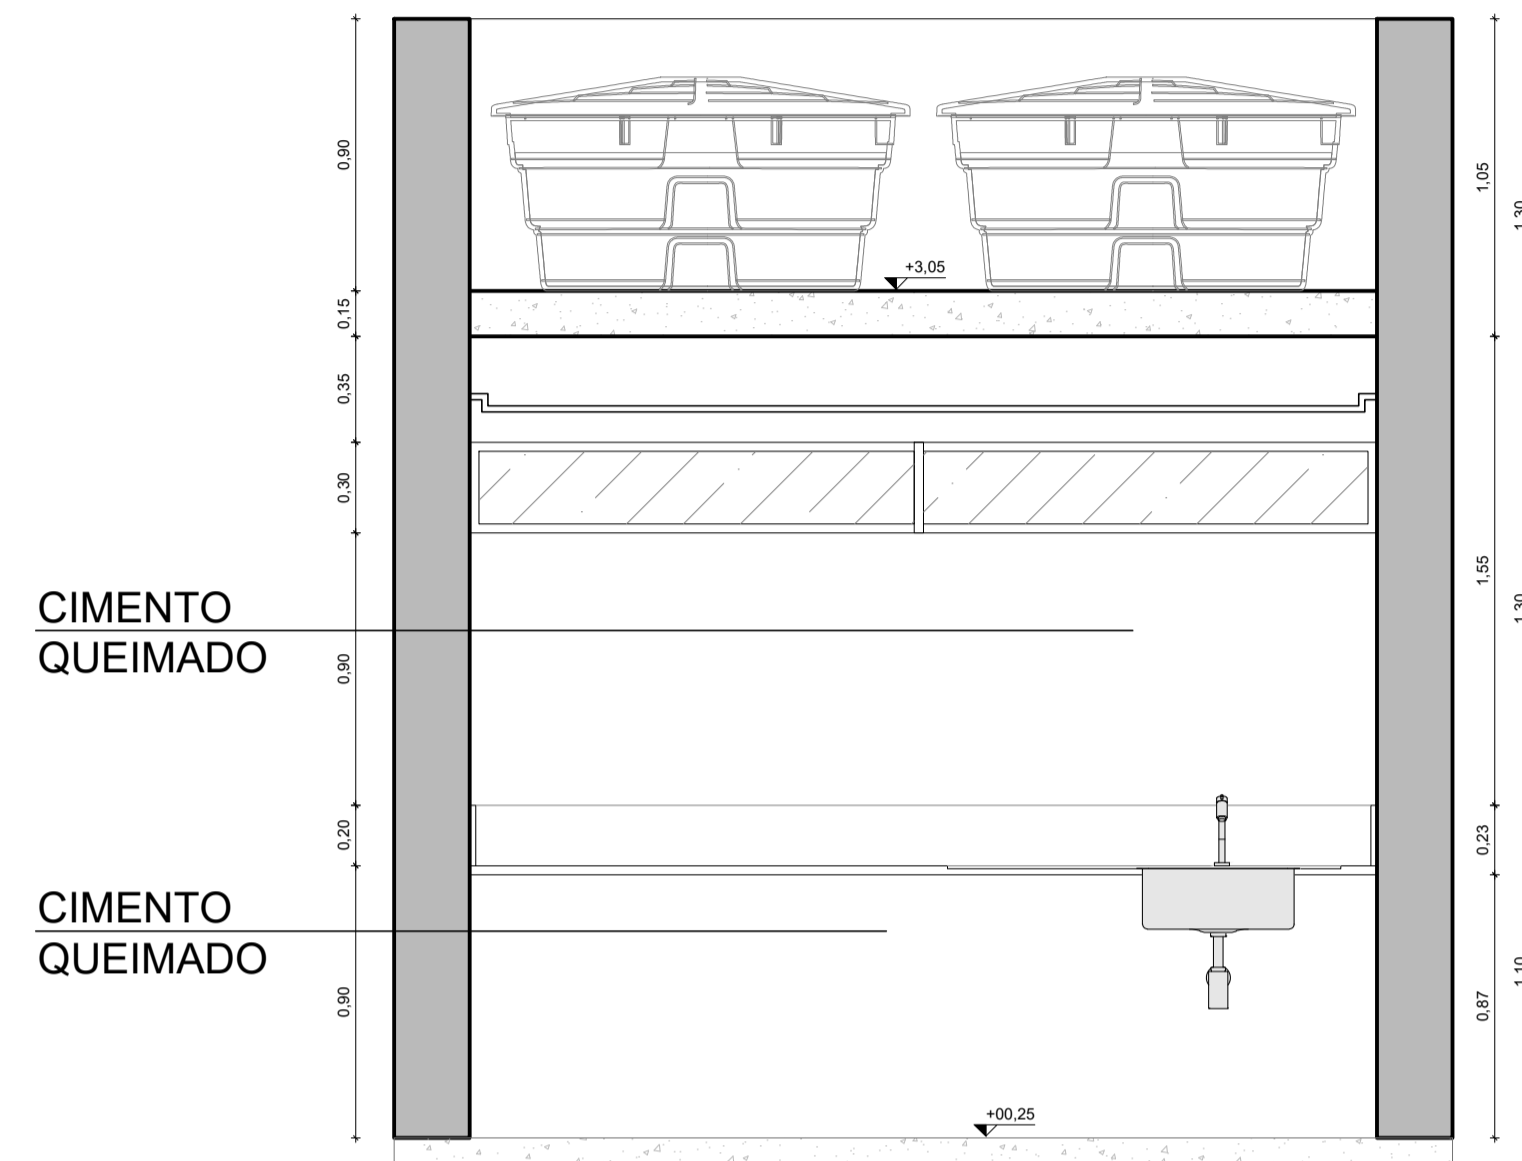

**CORTE BB**  
ESCALA: 1/25

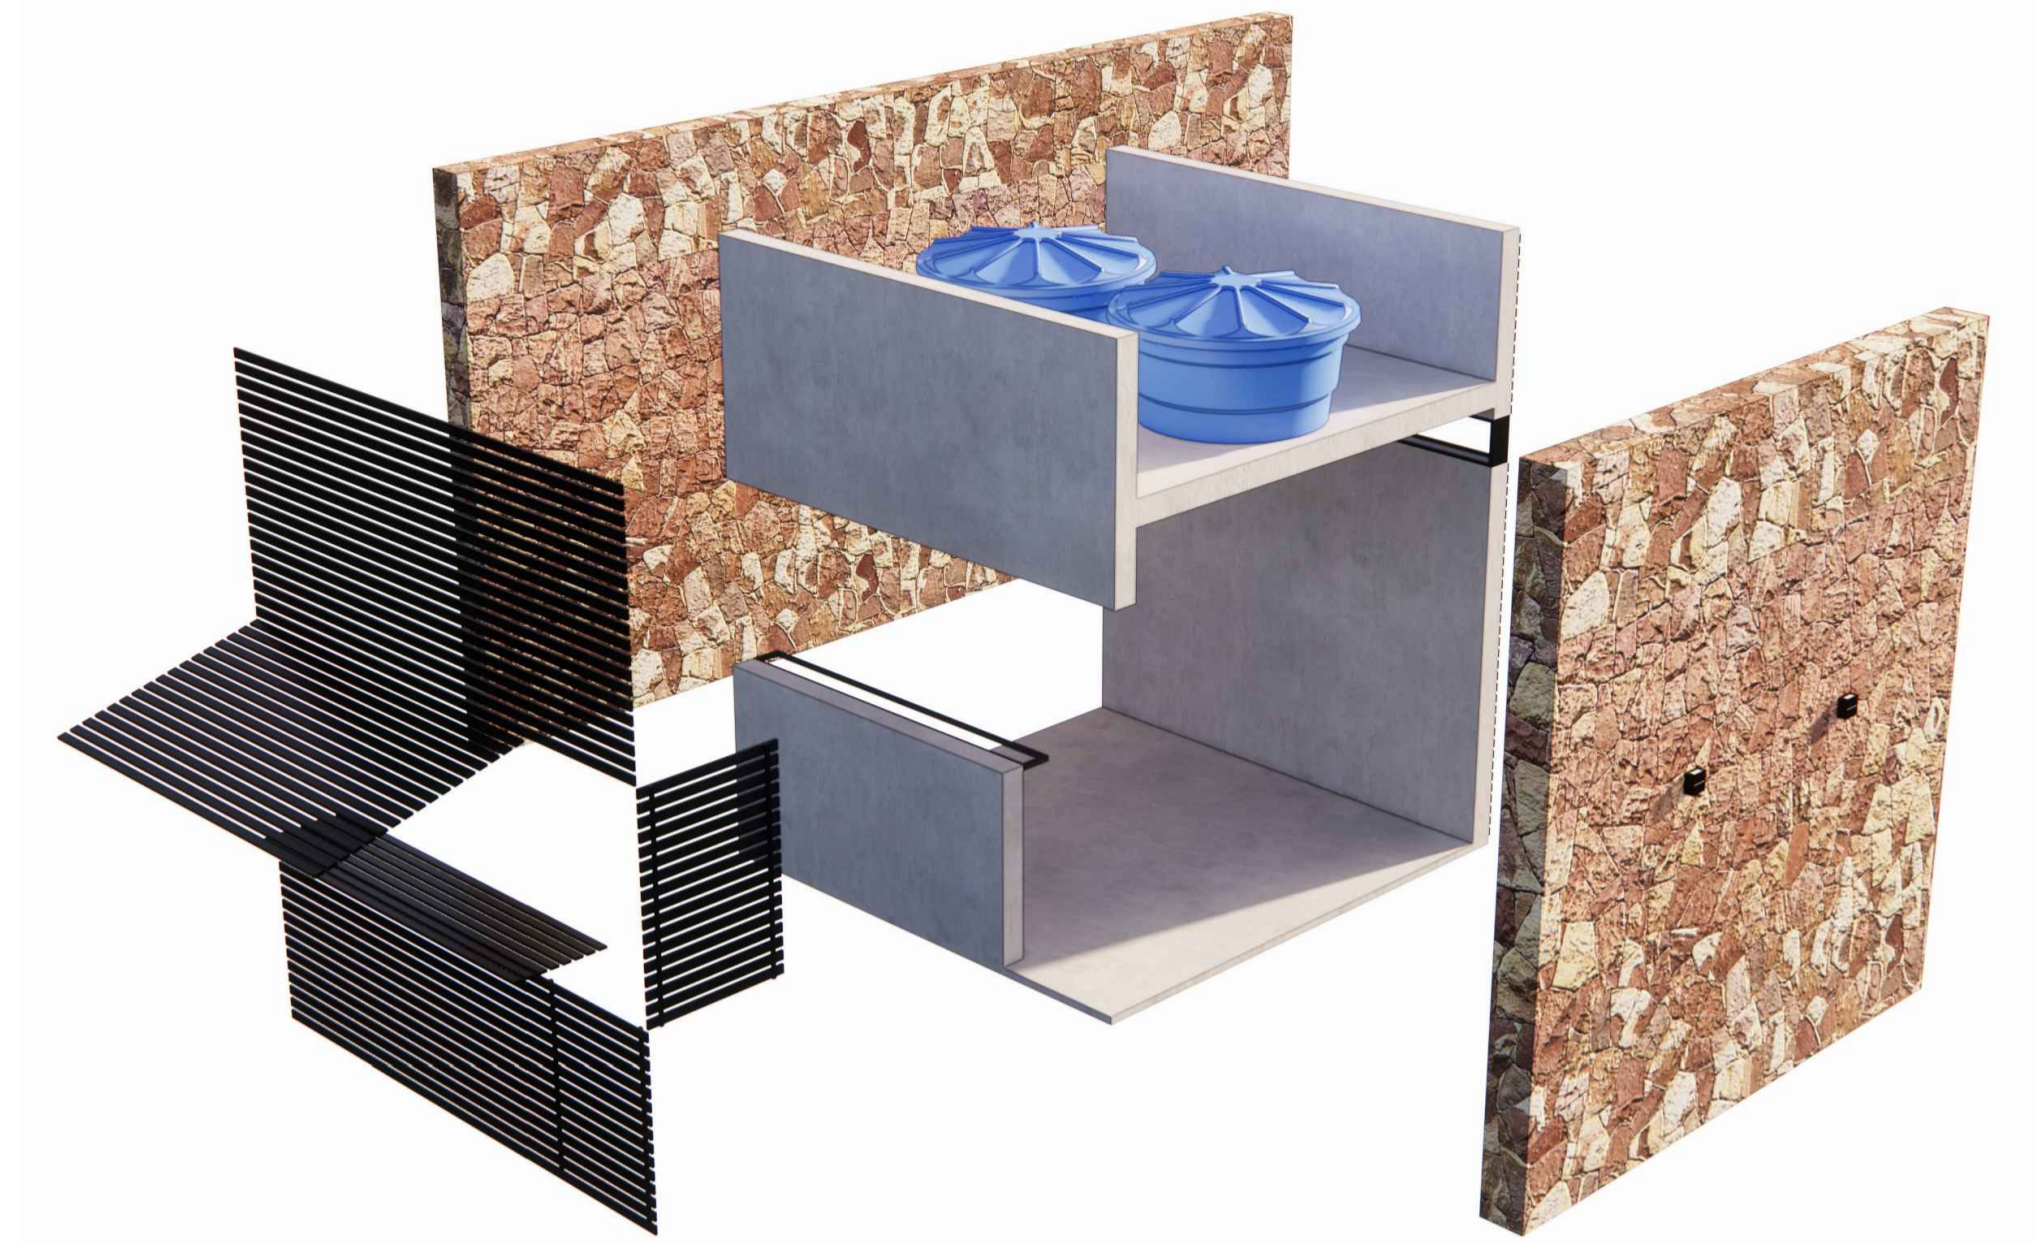

**PERSPECTIVA ISOMÉTRICA - QUIOSQUES**  
02, 03, 04, 05 E 06  
ESCALA: S/E

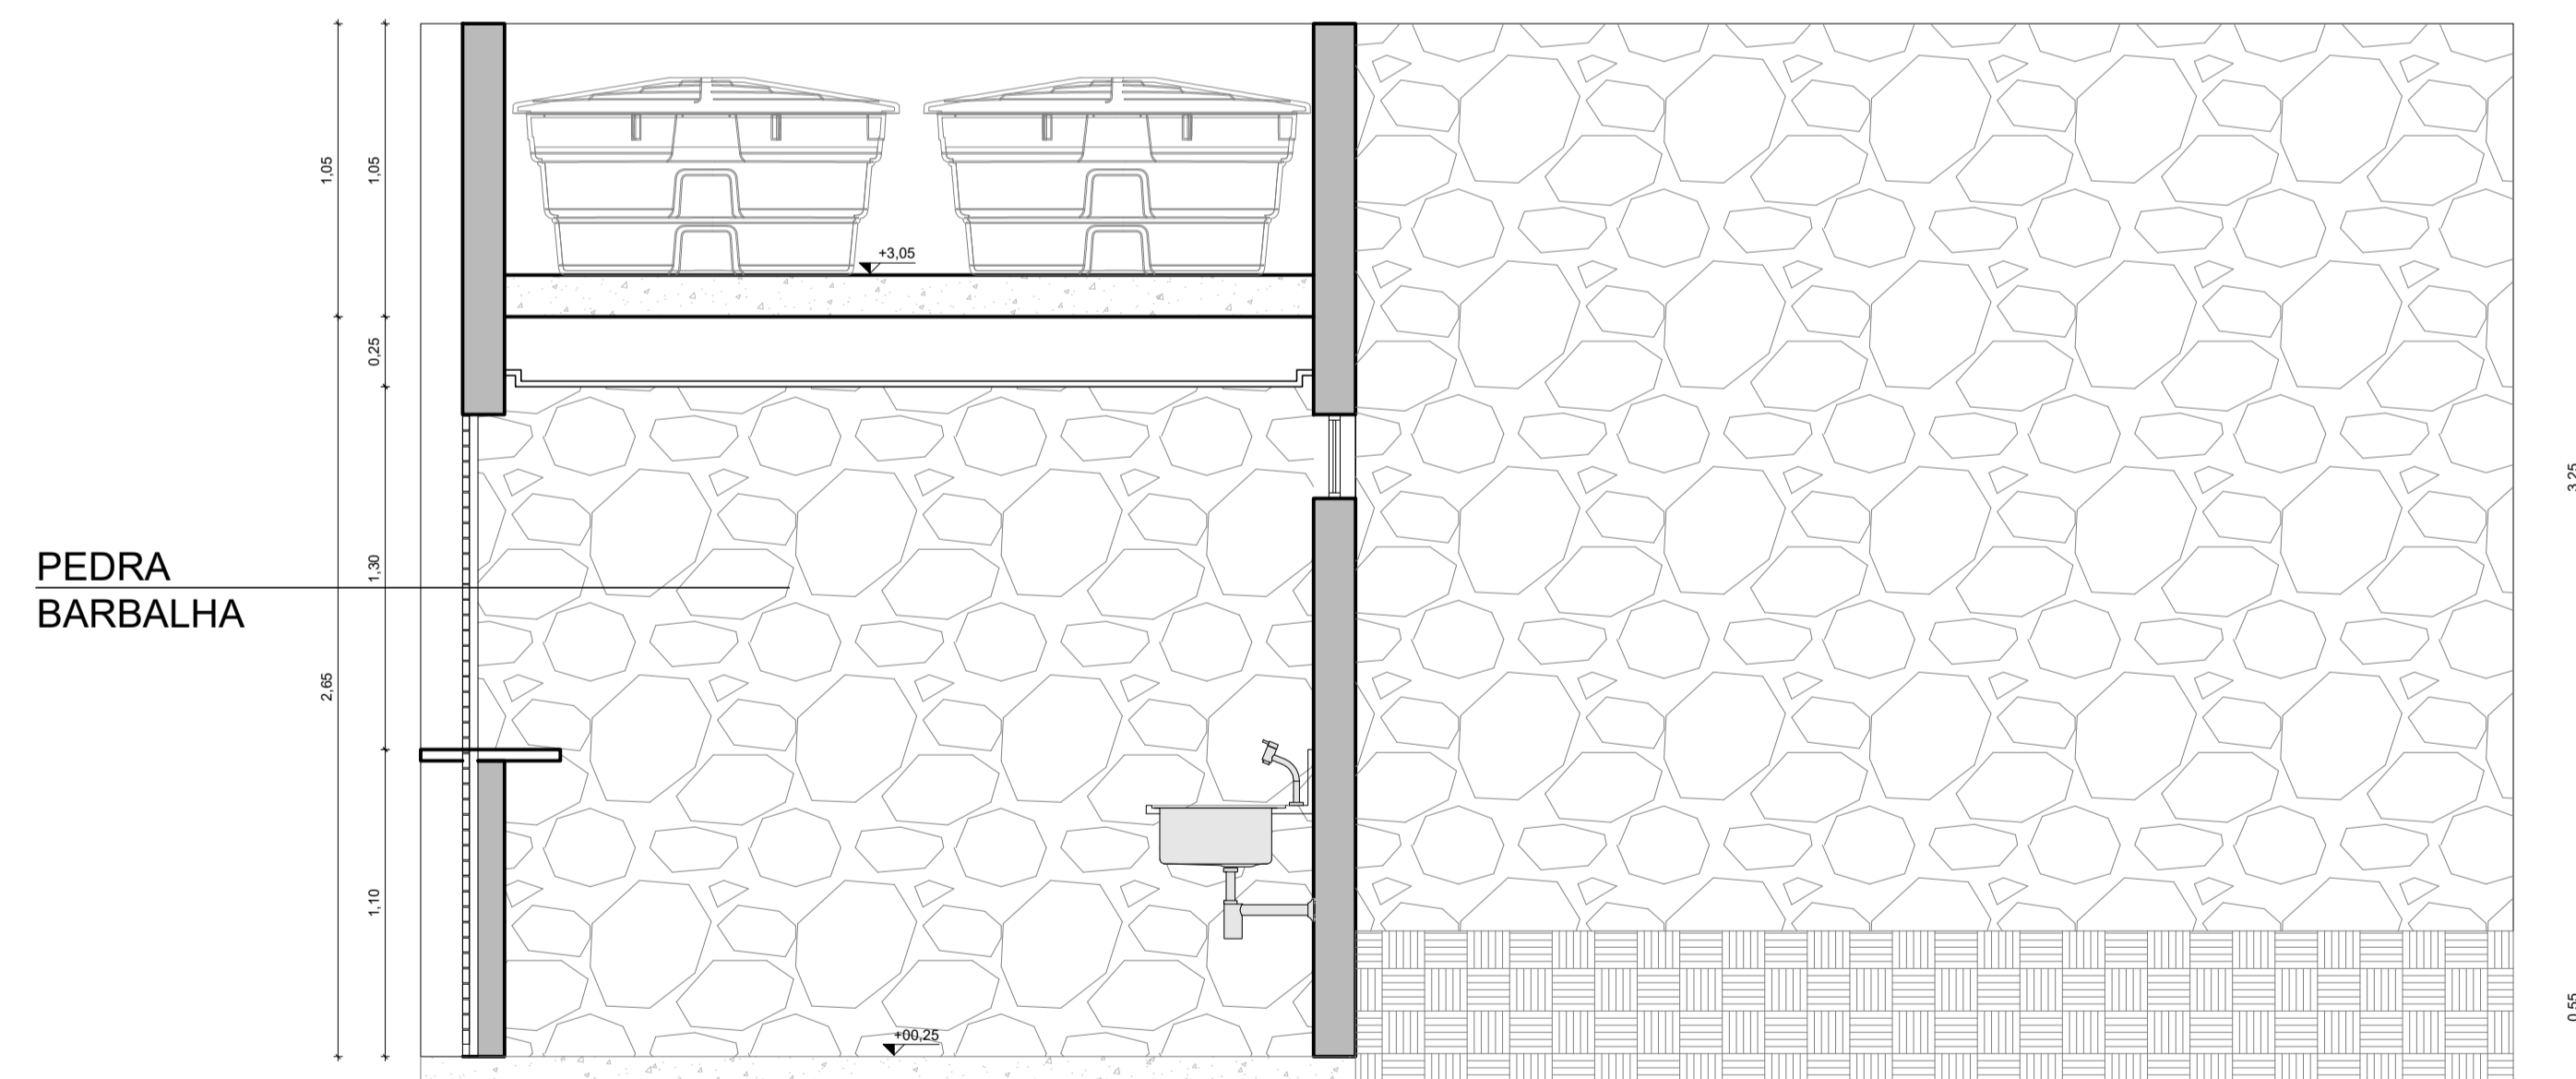

**CORTE CC**  
ESCALA: 1/25

**azulpitanga**  
\* ● ▲ ▼

André Moraes de Almeida  
Arquiteto CAU A55728-5  
81 9 9998.9008

PB **08/24**

**ASSUNTO** Projeto Básico de Arquitetura  
Cortes e perspectiva isométrica - Quiosque 02

**PROJETO** Projeto Básico de Intervenção Urbanística por meio de Estudo Preliminar de Arquitetura, Urbanismo e Paisagismo para o ponto de apoio ao transporte rodoviário municipal do Crato (CE) - Praça Pitias Peixoto.

**EQUIPE TÉCNICA**  
Arquitetos: André Moraes de Almeida CAU A55728-5, Igor Miranda Pinto CAU A134477-3  
Colaboradores: Antônio Bruno, Thaliny Candida, Tiago Vieira  
Andressa Gomes, Thomaz Soares, Ana Luísa Maciel

**CLIENTE** Ítalo Samuel Gonçalves Dantas - Secretário de Infraestrutura da Prefeitura Municipal do Crato.

**ESCALA** 1 / 25  
**DATA** 23/01/2023  
**DESENHO** TIAGO VIEIRA  
**REVISÃO** 00

Responsável Técnico: ANDRÉ MORAES DE ALMEIDA / CAU A55728-5

Cliente: ÍTALO SAMUEL GONÇALVES DANTAS / CPF 066.082.783-22