



PLANTA DE ILUMINAÇÃO - QUIOSQUE 02
ESCALA: 1/25

LEGENDA		
SIMBOLOGIA	QUANTIDADE	ESPECIFICAÇÃO
→	9	PONTO DE ILUMINAÇÃO NA PAREDE
■	1	LUMINÁRIA DE TETO/ PLAFON LED

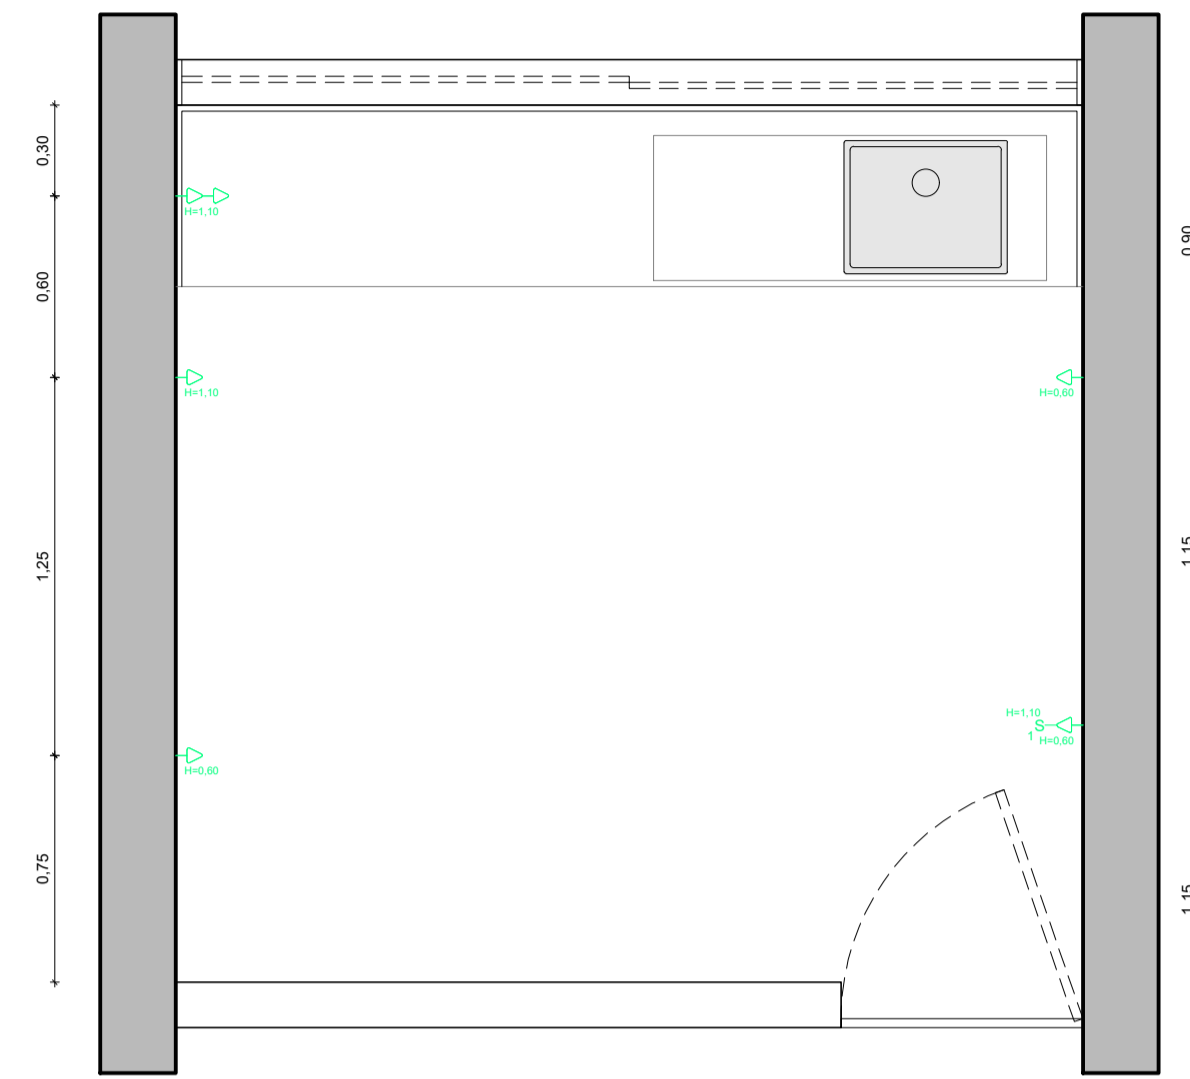


PLANTA DE PONTOS ELÉTRICOS
ESCALA: 1/25

ESPECIFICAÇÕES		
SIMBOLOGIA	QUANTIDADE	ESPECIFICAÇÃO
→	4	TOMADA SIMPLES
→	1	TOMADA DUPLA
→	1	INTERRUPTOR

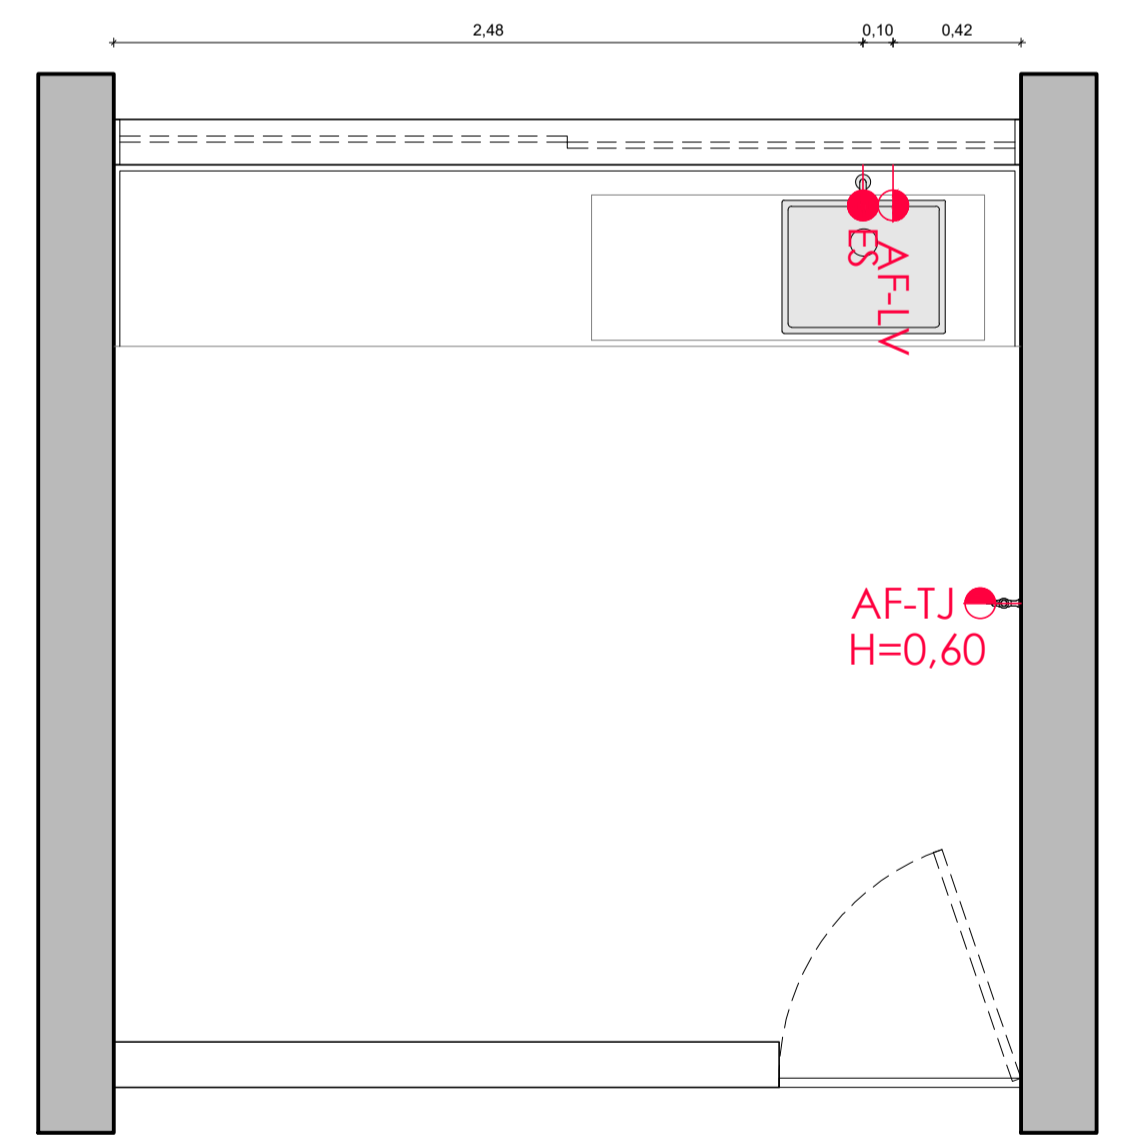

PLANTA DE PONTOS HIDRAÚLICOS
ESCALA: 1/25

LEGENDA	
Simbologia	Especificação
→ AF-LV	Eixo de Ponto Água Fria - Lavatório h: 60cm
→ ES	Eixo de Ponto Esgoto
→ AF-TJ	Eixo de Ponto Água Fria - Torneira de Jardim h: 60cm

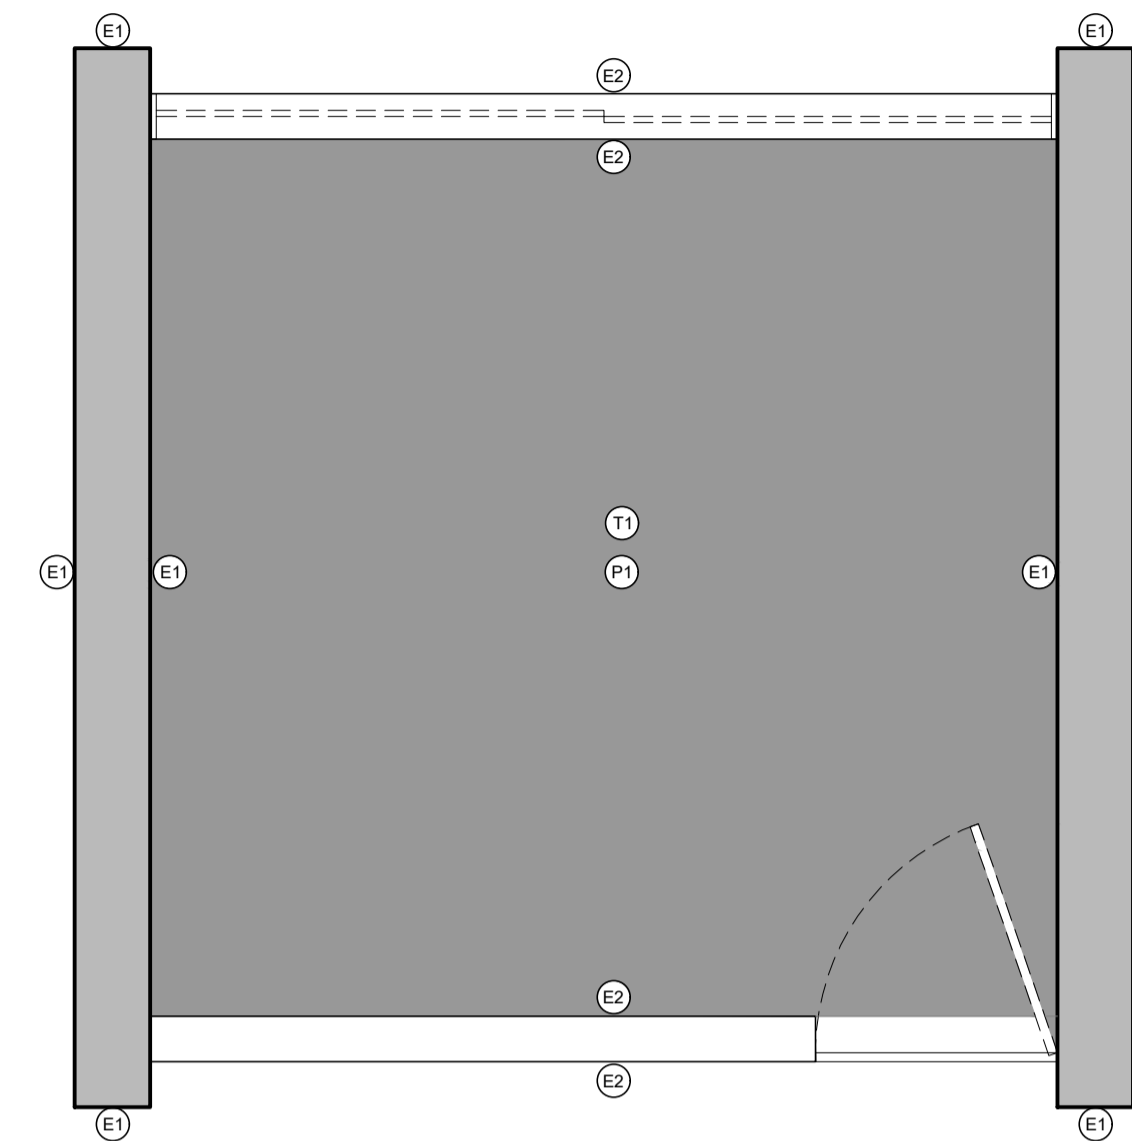

PLANTA DE PAGINAÇÃO (PISO, PAREDE E TETO)
ESCALA: 1/25

- PISO**
(P1) CIMENTO QUEIMADO
- TETO**
(T1) FORRO DE GESSO
- PAREDE**
(E1) PEDRA BARBALHA
(E2) CIMENTO QUEIMADO



André Moraes de Almeida
Arquiteto CAU A55728-5
81 9 9998.9008

PB 10/24

ASSUNTO Projeto Básico de Arquitetura
Planta de iluminação, planta de pontos elétricos, planta de paginação (piso, parede e teto) e planta de pontos hidráulicos - Quiosque 02

PROJETO Projeto Básico de Intervenção Urbanística por meio de Estudo Preliminar de Arquitetura, Urbanismo e Paisagismo para o ponto de apoio ao transporte rodoviário municipal do Crato (CE) - Praça Pitias Peixoto.

EQUIPE TÉCNICA
Arquitetos: André Moraes de Almeida CAU A55728-55, Antônio Bruno, Igor Miranda Pinto CAU A134477-3
Colaboradores: Andressa Gomes, Thomaz Soares, Thaliny Candida, Ana Luísa Maciel, Tiago Vieira

CLIENTE Ítalo Samuel Gonçalves Dantas - Secretário de Infraestrutura da Prefeitura Municipal do Crato.

ESCALA 1/25
DATA 23/01/2023
DESENHO TIAGO VIEIRA
REVISÃO 00

Responsável Técnico: ANDRÉ MORAES DE ALMEIDA / CAU A55728-5

Cliente: ÍTALO SAMUEL GONÇALVES DANTAS / CPF 066.082.783-22