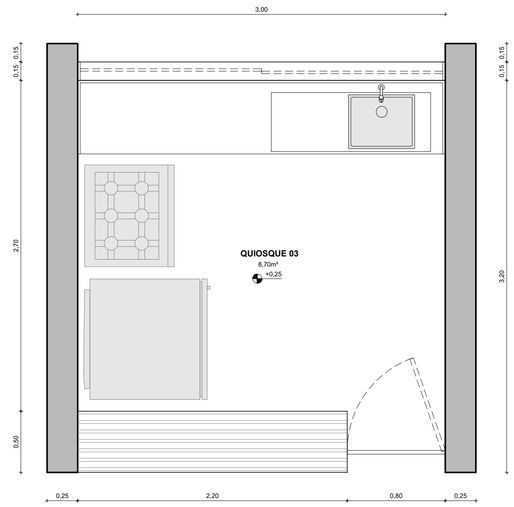

PLANTA DE LAYOUT QUIOSQUE 03
ESCALA: 1/25

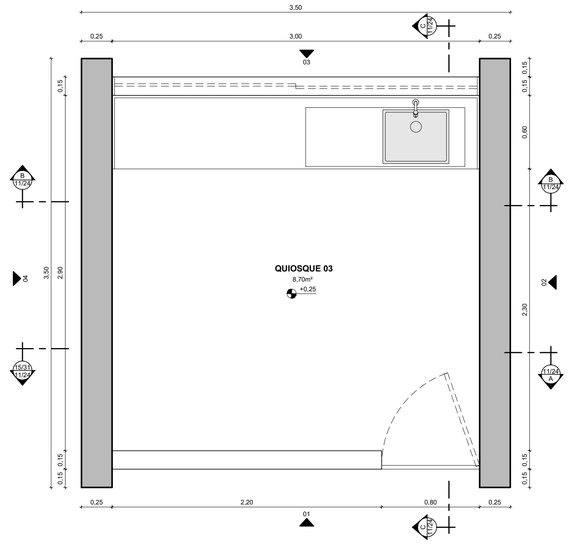

PLANTA BAIXA QUIOSQUE 03
ESCALA: 1/25

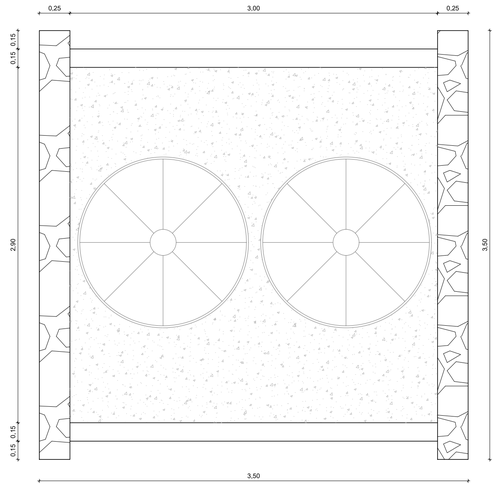

PLANTA DE COBERTA QUIOSQUE 03
ESCALA: 1/25

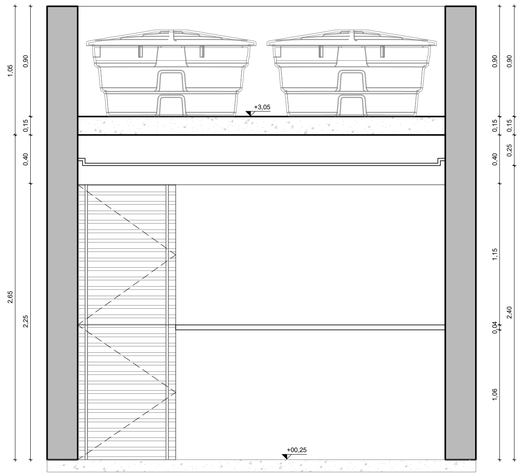

CORTE AA
ESCALA: 1/25

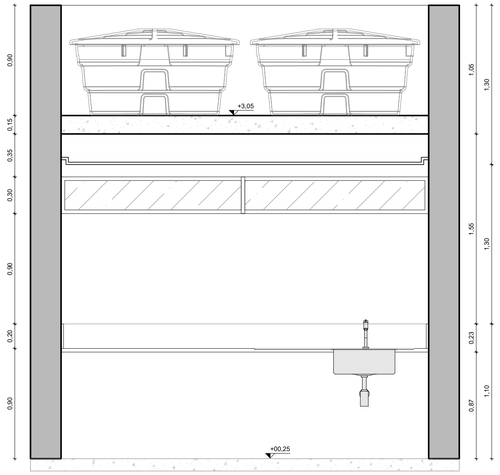

CORTE BB
ESCALA: 1/25

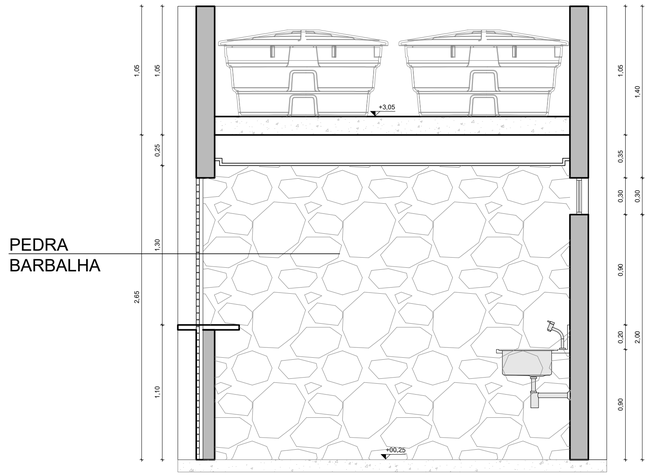

CORTE CC
ESCALA: 1/25

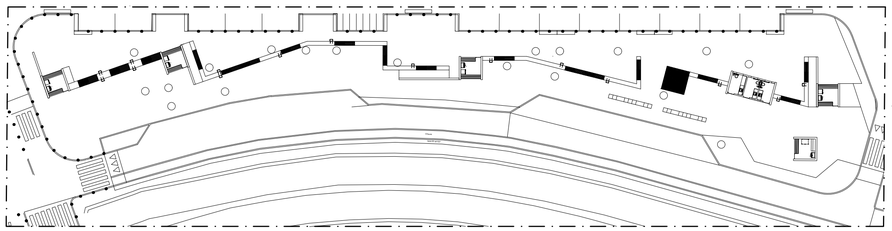

SETORIZAÇÃO
ESCALA: S/E

azulpitanga

André Moraes de Almeida
Arquiteto CAU A55728-5
81 9 9998.9008

PB **11/24**

ASSUNTO Projeto Básico de Arquitetura
Planta de layout, planta baixa, planta de coberta e cortes - Quiosque 03

PROJETO Projeto Básico de Intervenção Urbanística por meio de Estudo Preliminar de Arquitetura, Urbanismo e Paisagismo para o ponto de apoio ao transporte rodoviário municipal do Crato (CE) - Praça Pitias Peixoto.

EQUIPE TÉCNICA
Arquitetos
André Moraes de Almeida CAU A55728-55
Igor Miranda Pinto CAU A134477-3
Colaboradores
Antônio Bruno
Thaliny Candida
Tiago Vieira
Andressa Gomes
Thomaz Soares
Ana Luísa Maciel

CLIENTE Ítalo Samuel Gonçalves Dantas - Secretário de Infraestrutura da Prefeitura Municipal do Crato.

ESCALA	DATA	DESENHO	REVISÃO
1 / 25	23/01/2023	TIAGO VIEIRA	00

Responsável Técnico: ANDRÉ MORAES DE ALMEIDA / CAU A55728-5

Cliente: ÍTALO SAMUEL GONÇALVES DANTAS / CPF 066.082.783-22