


RIPADO DE METALON GALVANIZADO NA COR PRETA  
FIXADO NA ALVENARIA

PEDRA BARBALHA

PORTA SAIA E BLISA EM RIPADO DE METALON GALVANIZADO


JANELA BASCULANTE EM RIPADO DE METALON GALVANIZADO

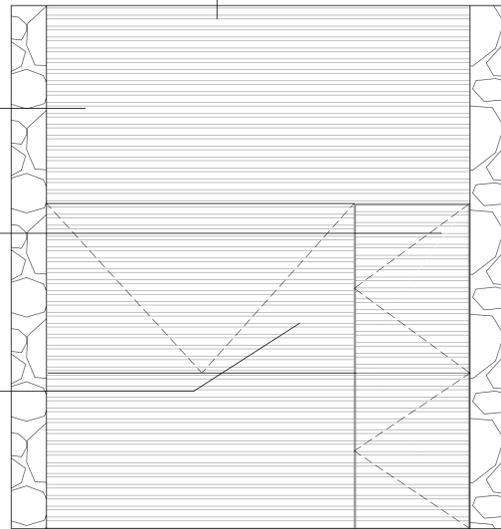

FACHADA 01  
ESCALA: 1/25

PEDRA BARBALHA

ARANDELA NA COR PRETA DE FAIXO DUPLO

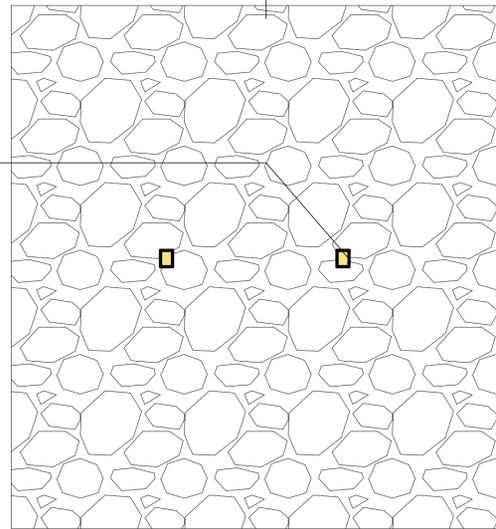


FACHADA 02  
ESCALA: 1/25

RIPADO DE METALON GALVANIZADO NA COR PRETA  
FIXADO NA ALVENARIA

PEDRA BARBALHA


JANELA DE CORRER EM ALUMÍNIO PRETO VIDRO

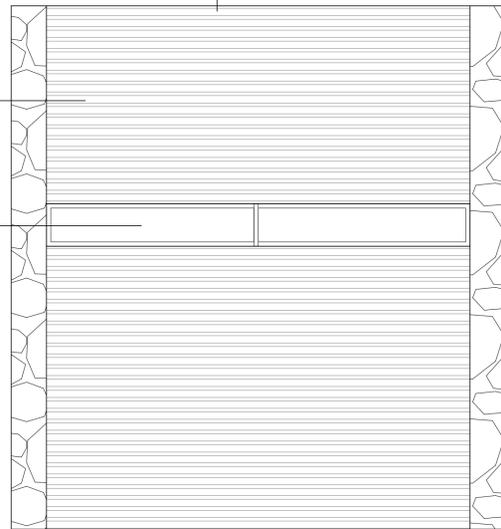


FACHADA 03  
ESCALA: 1/25

PEDRA BARBALHA

ARANDELA NA COR PRETA DE FAIXO DUPLO

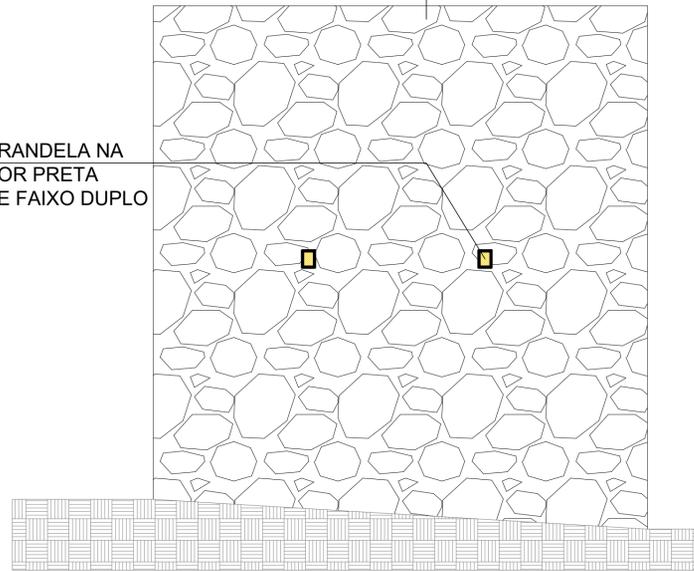

FACHADA 04  
ESCALA: 1/25

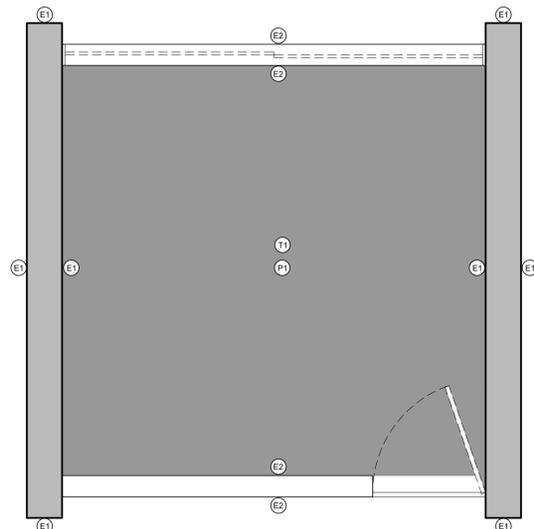


**PISO**  
(P1) CIMENTO QUEIMADO

**TETO**  
(T1) FORRO DE GESSO


**PAREDE**  
(E1) PEDRA BARBALHA  
(E2) CIMENTO QUEIMADO

PLANTA DE PAGINAÇÃO (PISO, PAREDE E TETO)  
ESCALA: 1/25

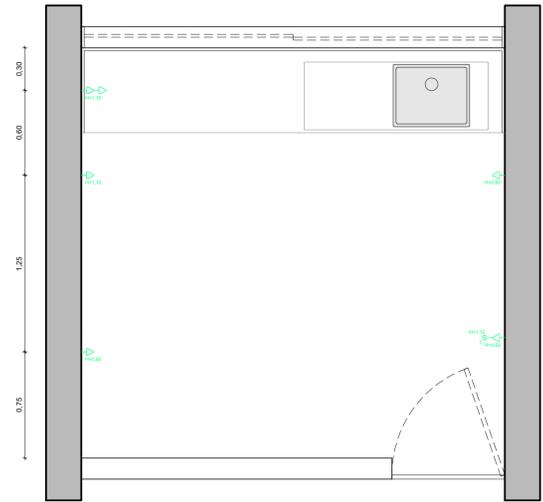


PLANTA DE PONTOS ELÉTRICOS  
ESCALA: 1/25

ESPECIFICAÇÕES		
SIMBOLOGIA	QUANTIDADE	ESPECIFICAÇÃO
→	4	TOMADA SIMPLES
→→	1	TOMADA DUPLA
S	1	INTERRUPTOR

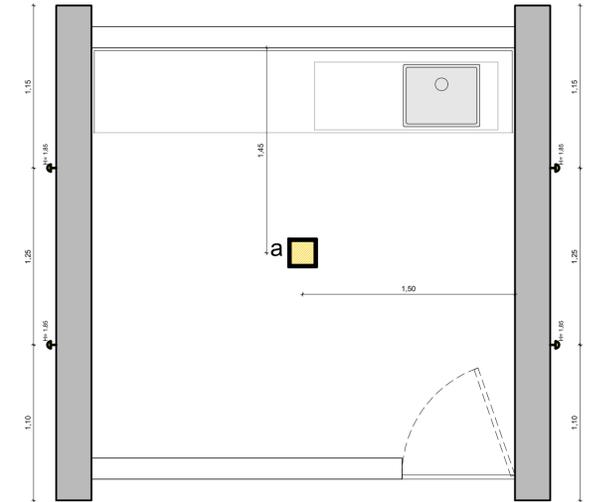

PLANTA DE ILUMINAÇÃO  
ESCALA: 1/25

LEGENDA		
SIMBOLOGIA	QUANTIDADE	ESPECIFICAÇÃO
→	9	PONTO DE ILUMINAÇÃO NA PAREDE
■	1	LUMINÁRIA DE TETO/ PLAFON LED

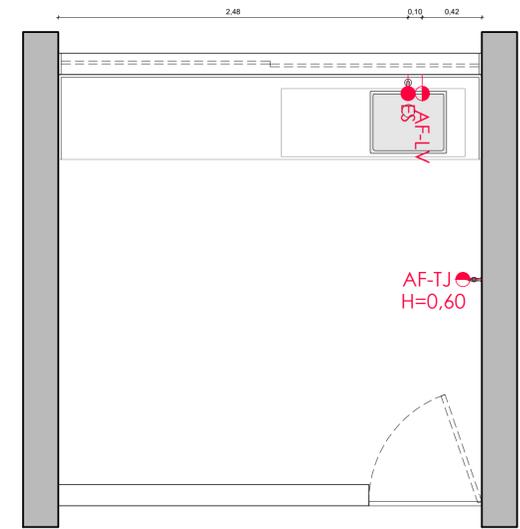

PLANTA DE PONTOS HIDRÁULICOS  
ESCALA: 1/25

LEGENDA	
Simbologia	Especificação
→ AF-LV	Eixo de Ponto Água Fria - Lavatorio h: 60cm
→ ES	Eixo de Ponto Esgoto
→ AF-TJ	Eixo de Ponto Água Fria - Torneira de Jardim h: 60cm

OBSERVAÇÕES  
VER PERSPECTIVA ISOMÉTRICA NA PRANCHA 08/24

**azulpitanga**

André Moraes de Almeida  
Arquiteto CAU A55728-5  
81 9 9998.9008

PB **12/24**

**ASSUNTO** Projeto Básico de Arquitetura  
Fachadas, Planta de pontos elétricos, planta de paginação (piso, parede e teto), planta de pontos hidráulicos e planta de iluminação - Quiosque 03

**PROJETO** Projeto Básico de Intervenção Urbanística por meio de Estudo Preliminar de Arquitetura, Urbanismo e Paisagismo para o ponto de apoio ao transporte rodoviário municipal do Crato (CE) - Praça Pitias Peixoto.

**EQUIPE TÉCNICA**  
Arquitetos: André Moraes de Almeida CAU A55728-5, Igor Miranda Pinto CAU A134477-3  
Colaboradores: Antônio Bruno, Thaliny Candida, Thiago Vieira  
Arquiteta: Andressa Gomes, Thomaz Soares, Ana Luísa Maciel

**CLIENTE** Ítalo Samuel Gonçalves Dantas - Secretário de Infraestrutura da Prefeitura Municipal do Crato.

ESCALA 1/25 DATA 20/12/2022 DESENHO TIAGO VIEIRA REVISÃO 00

Responsável Técnico: ANDRÉ MORAES DE ALMEIDA / CAU A55728-5

Cliente: ÍTALO SAMUEL GONÇALVES DANTAS / CPF 066.082.783-22