



CORTE AA
ESCALA: 1/25

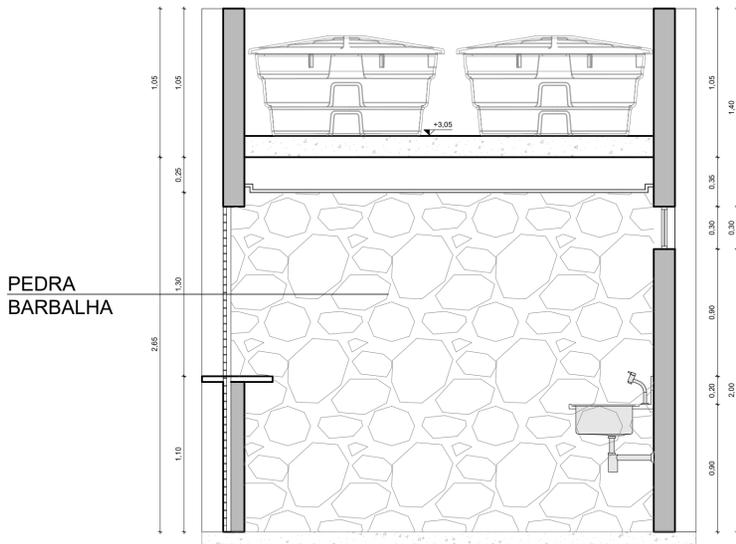


CORTE CC
ESCALA: 1/25

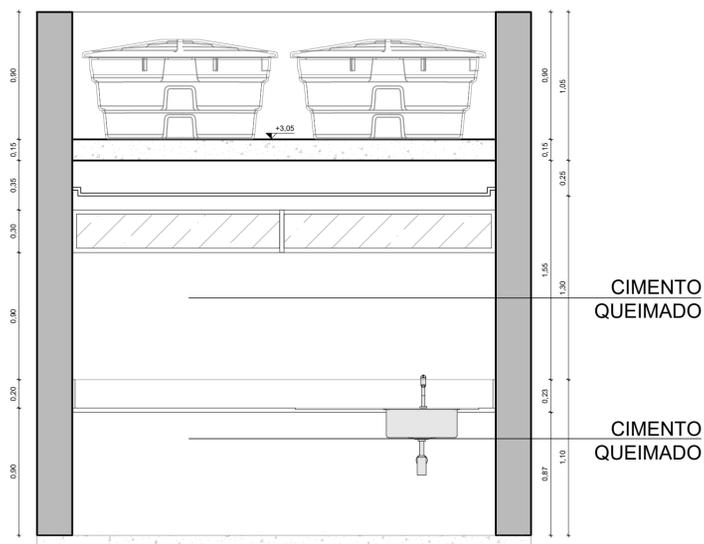

CORTE BB
ESCALA: 1/25

PEDRA BARBALHA

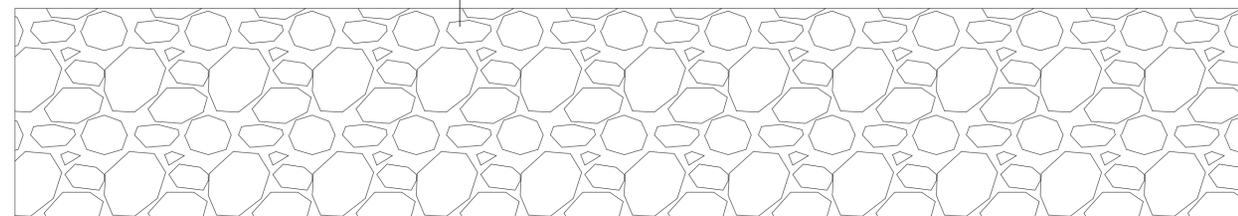

FACHADA 01
ESCALA: 1/25

BALIZADOR DE PAREDE
NA COR PRETA

CIMENTO
QUEIMADO

CIMENTO
QUEIMADO

RIPADO DE MADEIRA
FIXADO NA ALVENARIA

PEDRA BARBALHA

PORTA SAIA E BLISA
EM RIPADO DE
MADEIRA E METALON

JANELA BASCULANTE
EM RIPADO DE
MADEIRA E METALON

azulpitanga

André Moraes de Almeida
Arquiteto CAU A55728-5
81 9 9998.9008

PB **14/24**

ASSUNTO Projeto Básico de Arquitetura
Cortes e fachada - Quiosque 04

PROJETO Projeto Básico de Intervenção Urbanística por meio de Estudo Preliminar de
Arquitetura, Urbanismo e Paisagismo para o ponto de apoio ao transporte
rodoviário municipal do Crato (CE) - Praça Pitias Peixoto.

EQUIPE Arquitetos André Moraes de Almeida CAU A55728-5 Colaboradores Andressa Gomes
TÉCNICA Igor Miranda Pinto CAU A134477-3 Antônio Bruno Thomaz Soares
Thaliny Candida Ana Luísa Maciel
Tiago Vieira

CLIENTE Ítalo Samuel Gonçalves Dantas - Secretário de Infraestrutura da
Prefeitura Municipal do Crato.

ESCALA 1 / 25 **DATA** 23/01/2023 **DESENHO** TIAGO VIEIRA **REVISÃO** 00

Responsável Técnico: ANDRÉ MORAES DE ALMEIDA / CAU A55728-5

Cliente: ÍTALO SAMUEL GONÇALVES DANTAS / CPF 066.082.783-22