


PEDRA BARBALHA


ARANDELA NA COR PRETA
DE FAIXO DUPLO

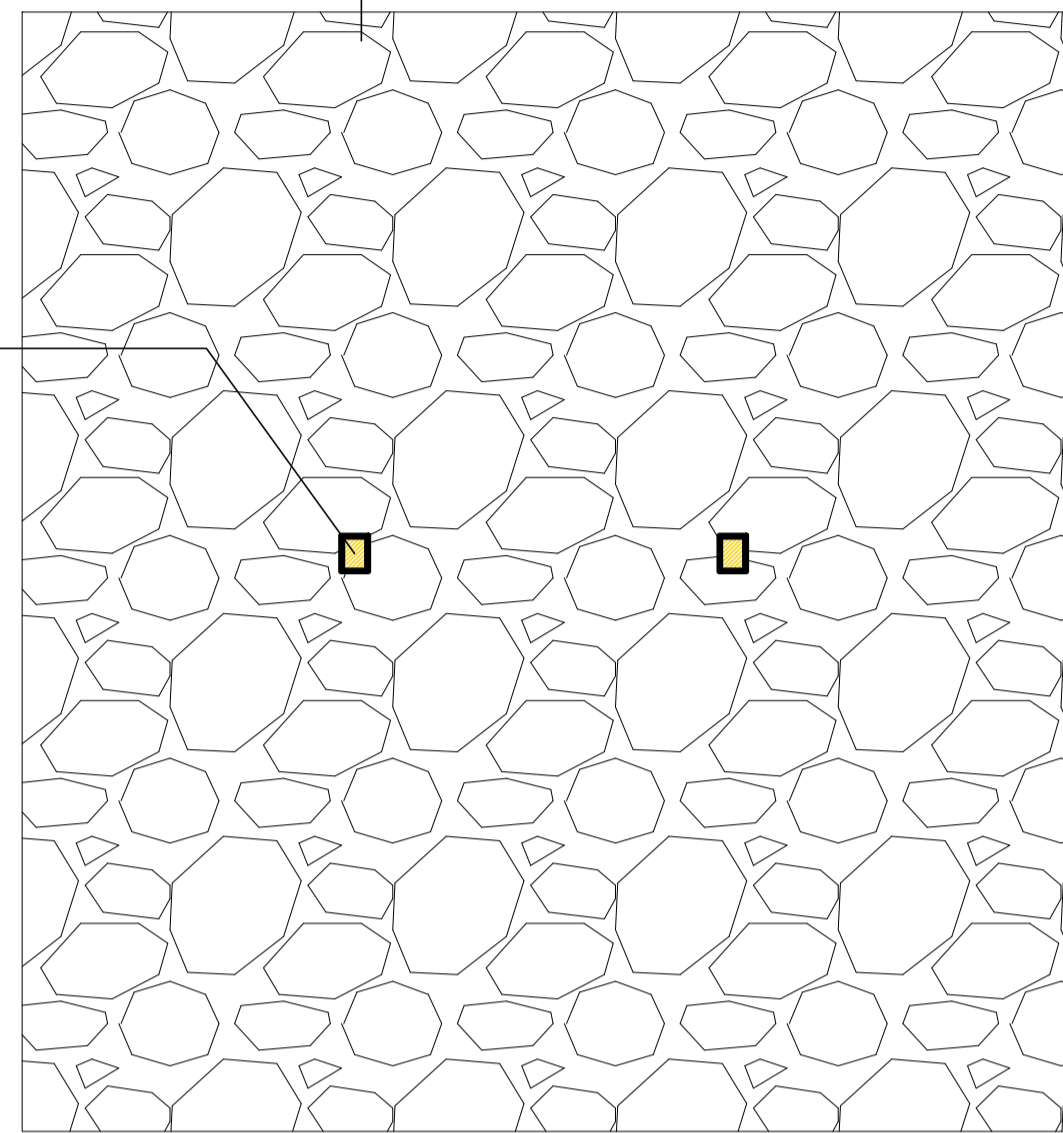

FACHADA 02
ESCALA: 1/25

PEDRA BARBALHA

ARANDELA NA COR PRETA
DE FAIXO DUPLO

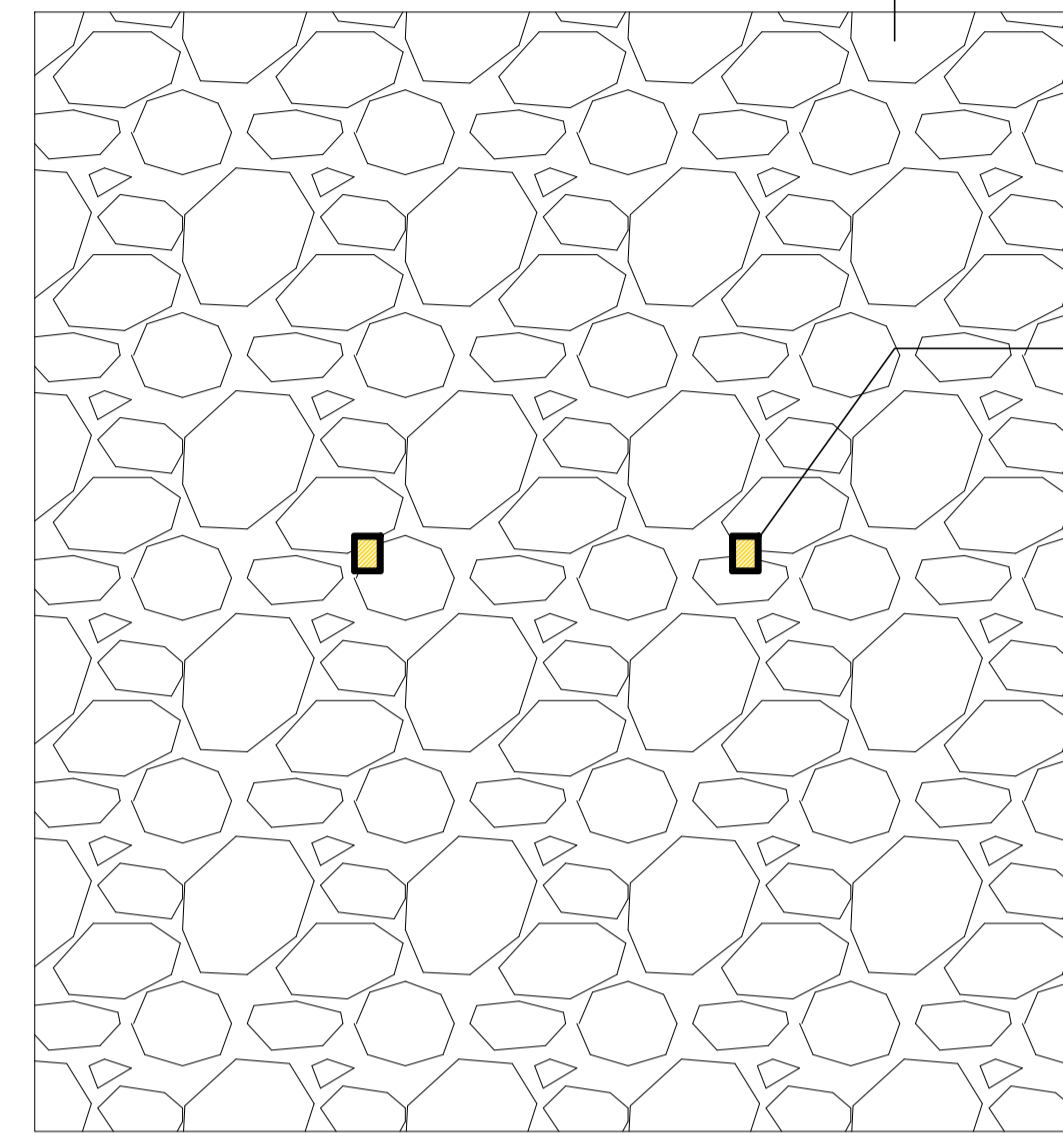


FACHADA 04
ESCALA: 1/25


RIPADO DE METALON
GALVANIZADO NA COR
PRETA
FIXADO NA ALVENARIA

PEDRA BARBALHA

JANELA DE CORRER
EM ALUMÍNIO PRETO E
VIDRO

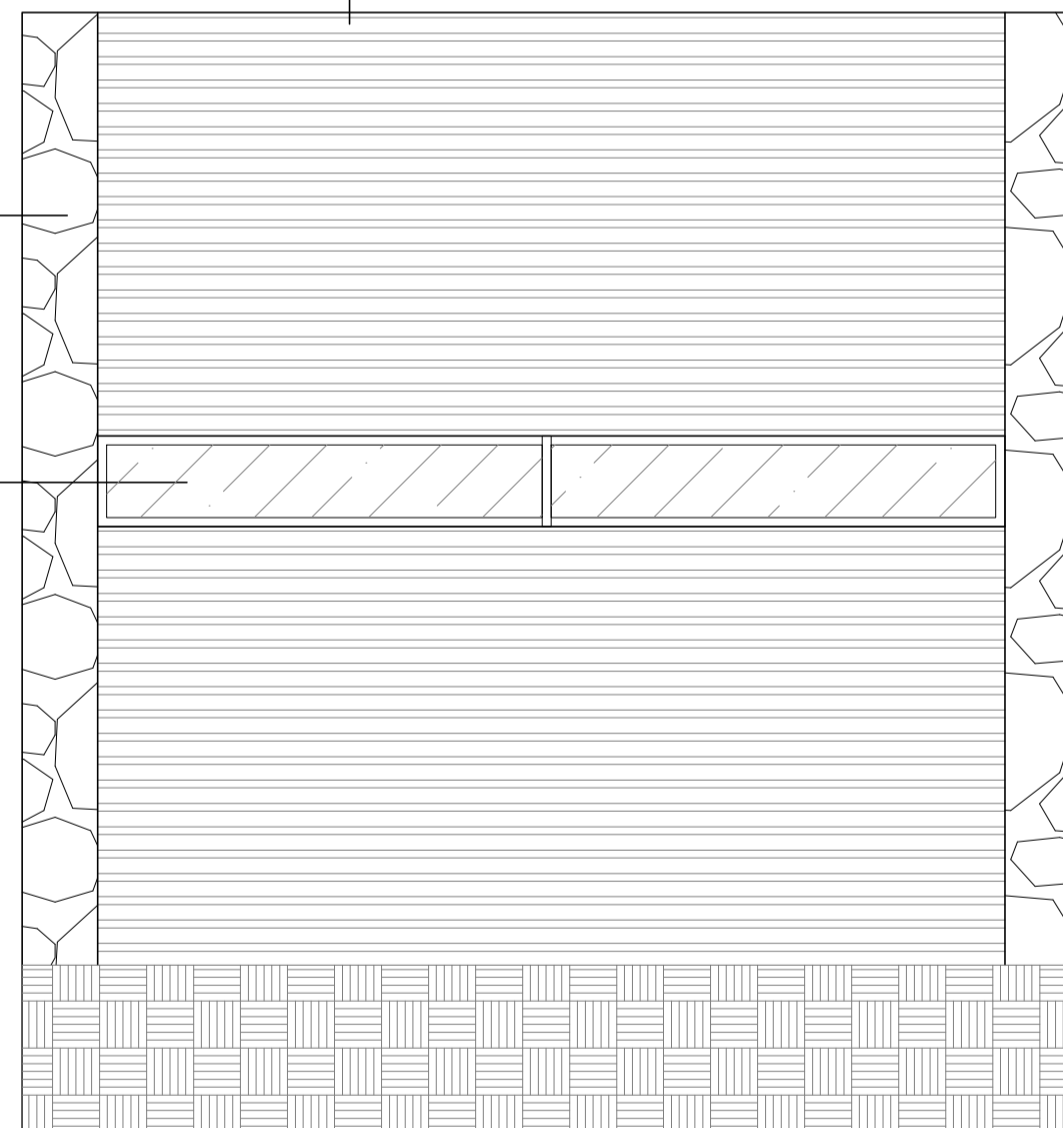

FACHADA 03
ESCALA: 1/25

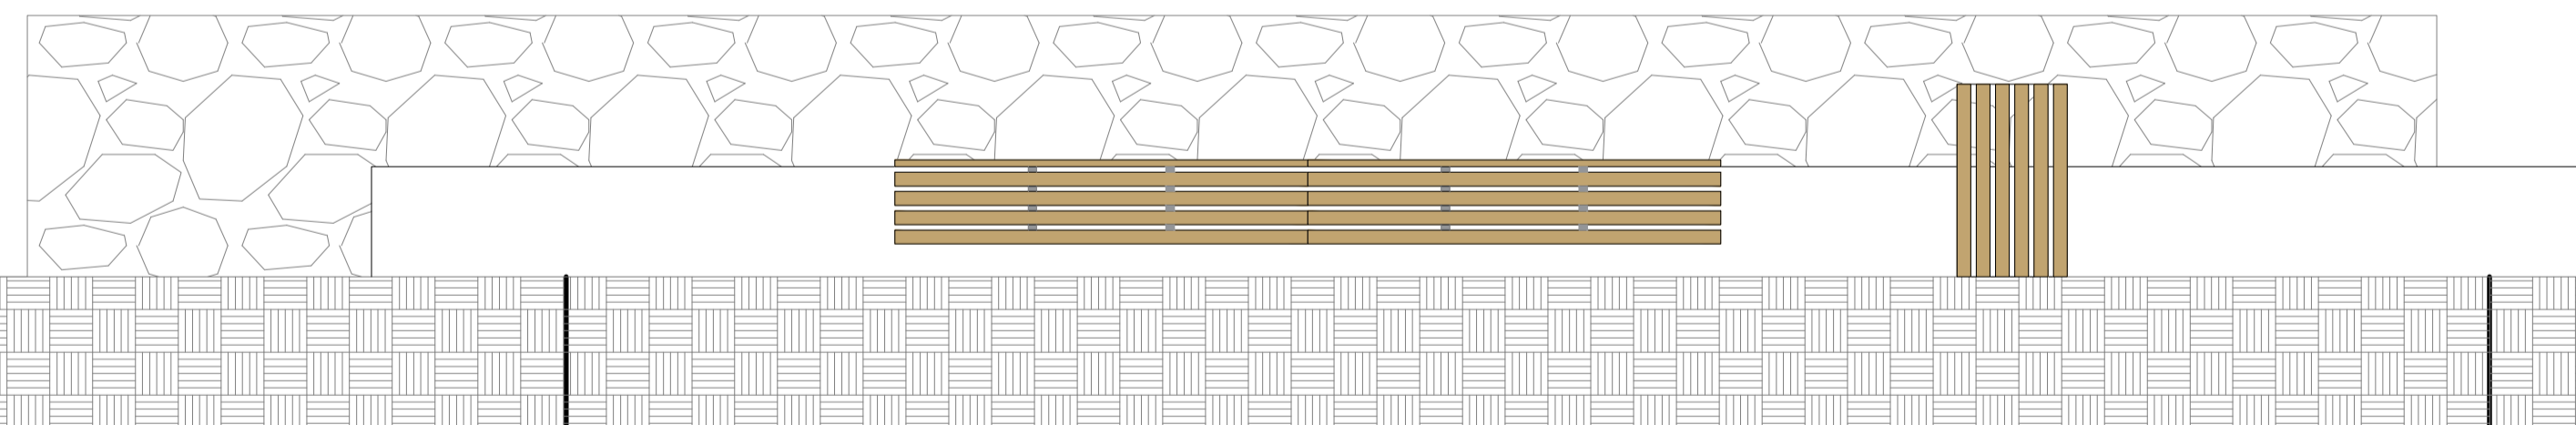

OBSERVAÇÕES

VER PERSPECTIVA ISOMÉTRICA NA PRANCHA 08/24

azulpitanga
* ● ▲ ✕

André Moraes de Almeida
Arquiteto CAU A55728-5
81 9 9998.9008

PB **15/24**

ASSUNTO Projeto Básico de Arquitetura
Fachadas - Quiosque 04

PROJETO Projeto Básico de Intervenção Urbanística por meio de Estudo Preliminar de
Arquitetura, Urbanismo e Paisagismo para o ponto de apoio ao transporte
rodoviário municipal do Crato (CE) - Praça Pitias Peixoto.

EQUIPE TÉCNICA
Arquitetos: André Moraes de Almeida CAU A55728-5, Igor Miranda Pinto CAU A134477-3
Colaboradores: Antônio Bruno, Thaliny Candida, Tiago Vieira
Andressa Gomes, Thomaz Soares, Ana Luísa Maciel

CLIENTE Ítalo Samuel Gonçalves Dantas - Secretário de Infraestrutura da
Prefeitura Municipal do Crato.

ESCALA 1 / 25 DATA 23/01/2023 DESENHO TIAGO VIEIRA REVISÃO 00

Responsável Técnico: ANDRÉ MORAES DE ALMEIDA / CAU A55728-5

Cliente: ÍTALO SAMUEL GONÇALVES DANTAS / CPF 066.082.783-22