



**PLANTA DE PONTOS ELÉTRICOS**  
ESCALA: 1/25

ESPECIFICAÇÕES		
SIMBOLOGIA	QUANTIDADE	ESPECIFICAÇÃO
↔	4	TOMADA SIMPLES
↔↔	1	TOMADA DUPLA
⏏	1	INTERRUPTOR

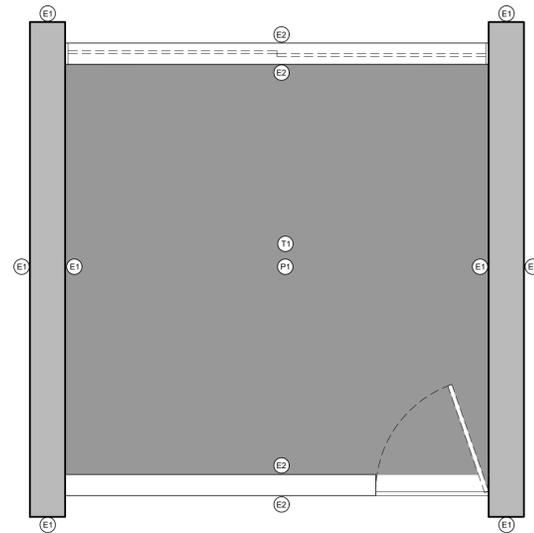


**PLANTA DE PAGINAÇÃO (PISO, PAREDE E TETO)**  
ESCALA: 1/25

- PISO**
- (P1) CIMENTO QUEIMADO
- TETO**
- (T1) FORRO DE GESSO
- PAREDE**
- (E1) PEDRA BARBALHA
- (E2) CIMENTO QUEIMADO

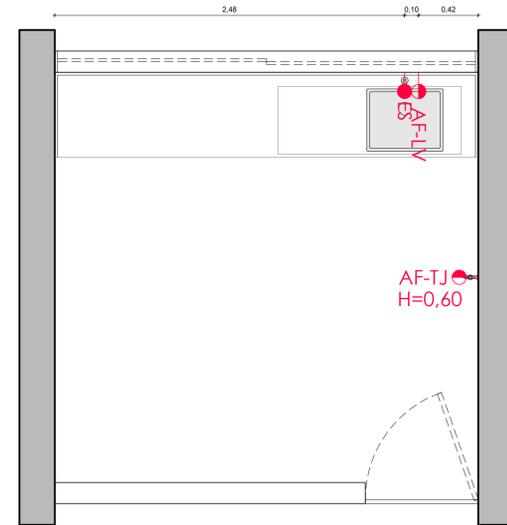


**PLANTA DE PONTOS HIDRÁULICOS**  
ESCALA: 1/25

LEGENDA	
Simbologia	Especificação
⦿ AF-LV	Eixo de Ponto Água Fria - Lavatorio h: 60cm
⦿ ES	Eixo de Ponto Esgoto
⦿ AF-TJ	Eixo de Ponto Água Fria - Torneira de Jardim h: 60cm

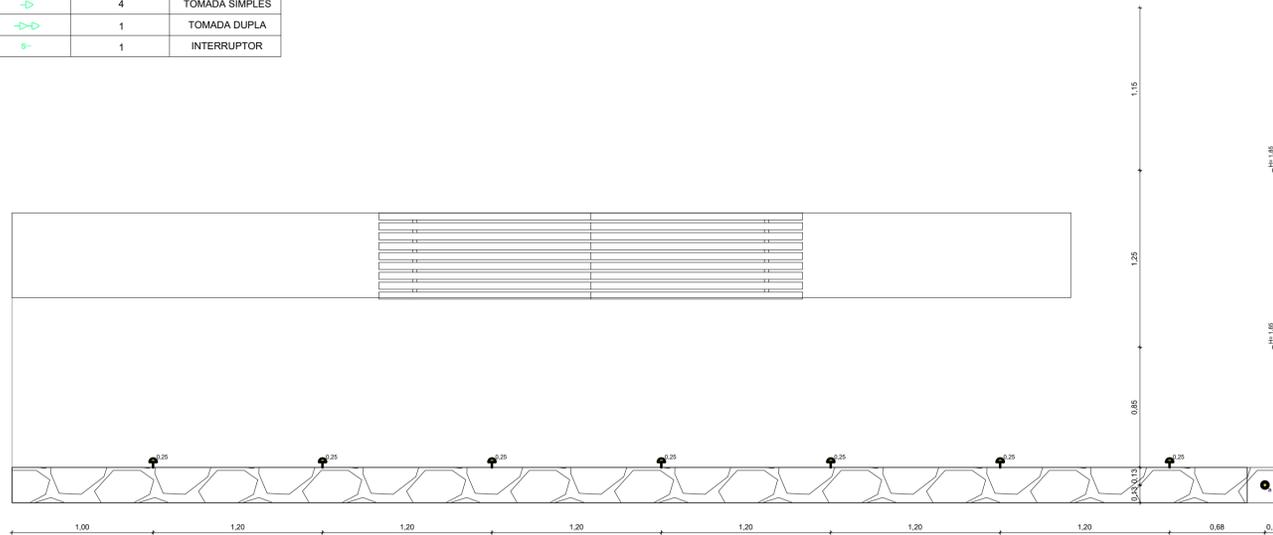

**PLANTA DE ILUMINAÇÃO**  
ESCALA: 1/25

LEGENDA		
SIMBOLOGIA	QUANTIDADE	ESPECIFICAÇÃO
↔	9	PONTO DE ILUMINAÇÃO NA PAREDE
■ a	1	LUMINÁRIA DE TETO/ PLAFON LED
●	1	PONTO DE ILUMINAÇÃO NO PISO

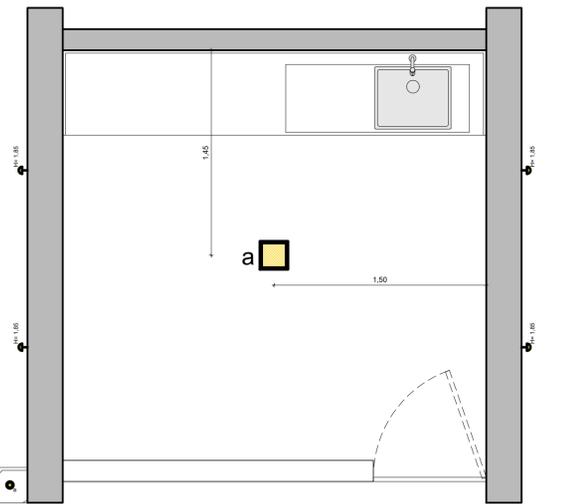

André Moraes de Almeida  
Arquiteto CAU A55728-5  
81 9 9998.9008

PB **16/24**

**ASSUNTO** Projeto Básico de Arquitetura  
Planta de pontos elétricos, planta de paginação (piso, parede e teto),  
planta de pontos hidráulicos e planta de iluminação - Quiosque 04

**PROJETO** Projeto Básico de Intervenção Urbanística por meio de Estudo Preliminar de  
Arquitetura, Urbanismo e Paisagismo para o ponto de apoio ao transporte  
rodoviário municipal do Crato (CE) - Praça Pitas Peixoto.

**EQUIPE TÉCNICA**  
Arquitetos: André Moraes de Almeida CAU A55728-5; Igor Miranda Pinto CAU A134477-3  
Colaboradores: Antônio Bruno; Thaliny Candida; Ana Luísa Maciel; Tiago Vieira

**CLIENTE** Ítalo Samuel Gonçalves Dantas - Secretário de Infraestrutura da  
Prefeitura Municipal do Crato.

ESCALA 1/25 DATA 23/01/2023 DESENHO TIAGO VIEIRA REVISÃO 00

Responsável Técnico: ANDRÉ MORAES DE ALMEIDA / CAU A55728-5

Cliente: ÍTALO SAMUEL GONÇALVES DANTAS / CPF 066.082.783-22