



CORTE AA
ESCALA: 1/25

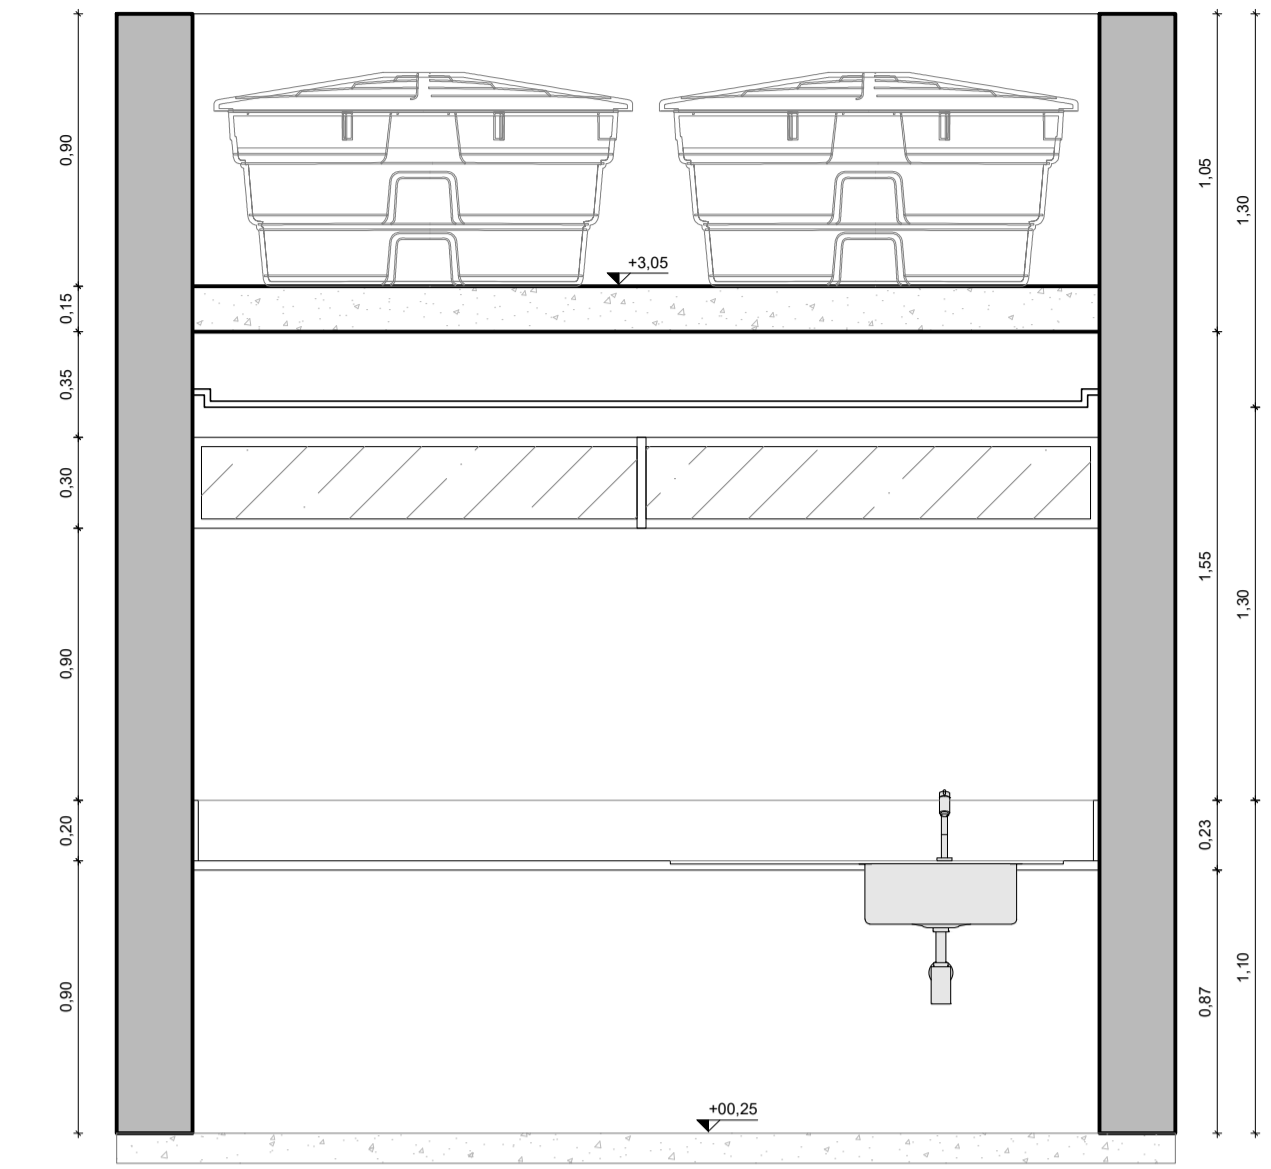

CORTE BB
ESCALA: 1/25

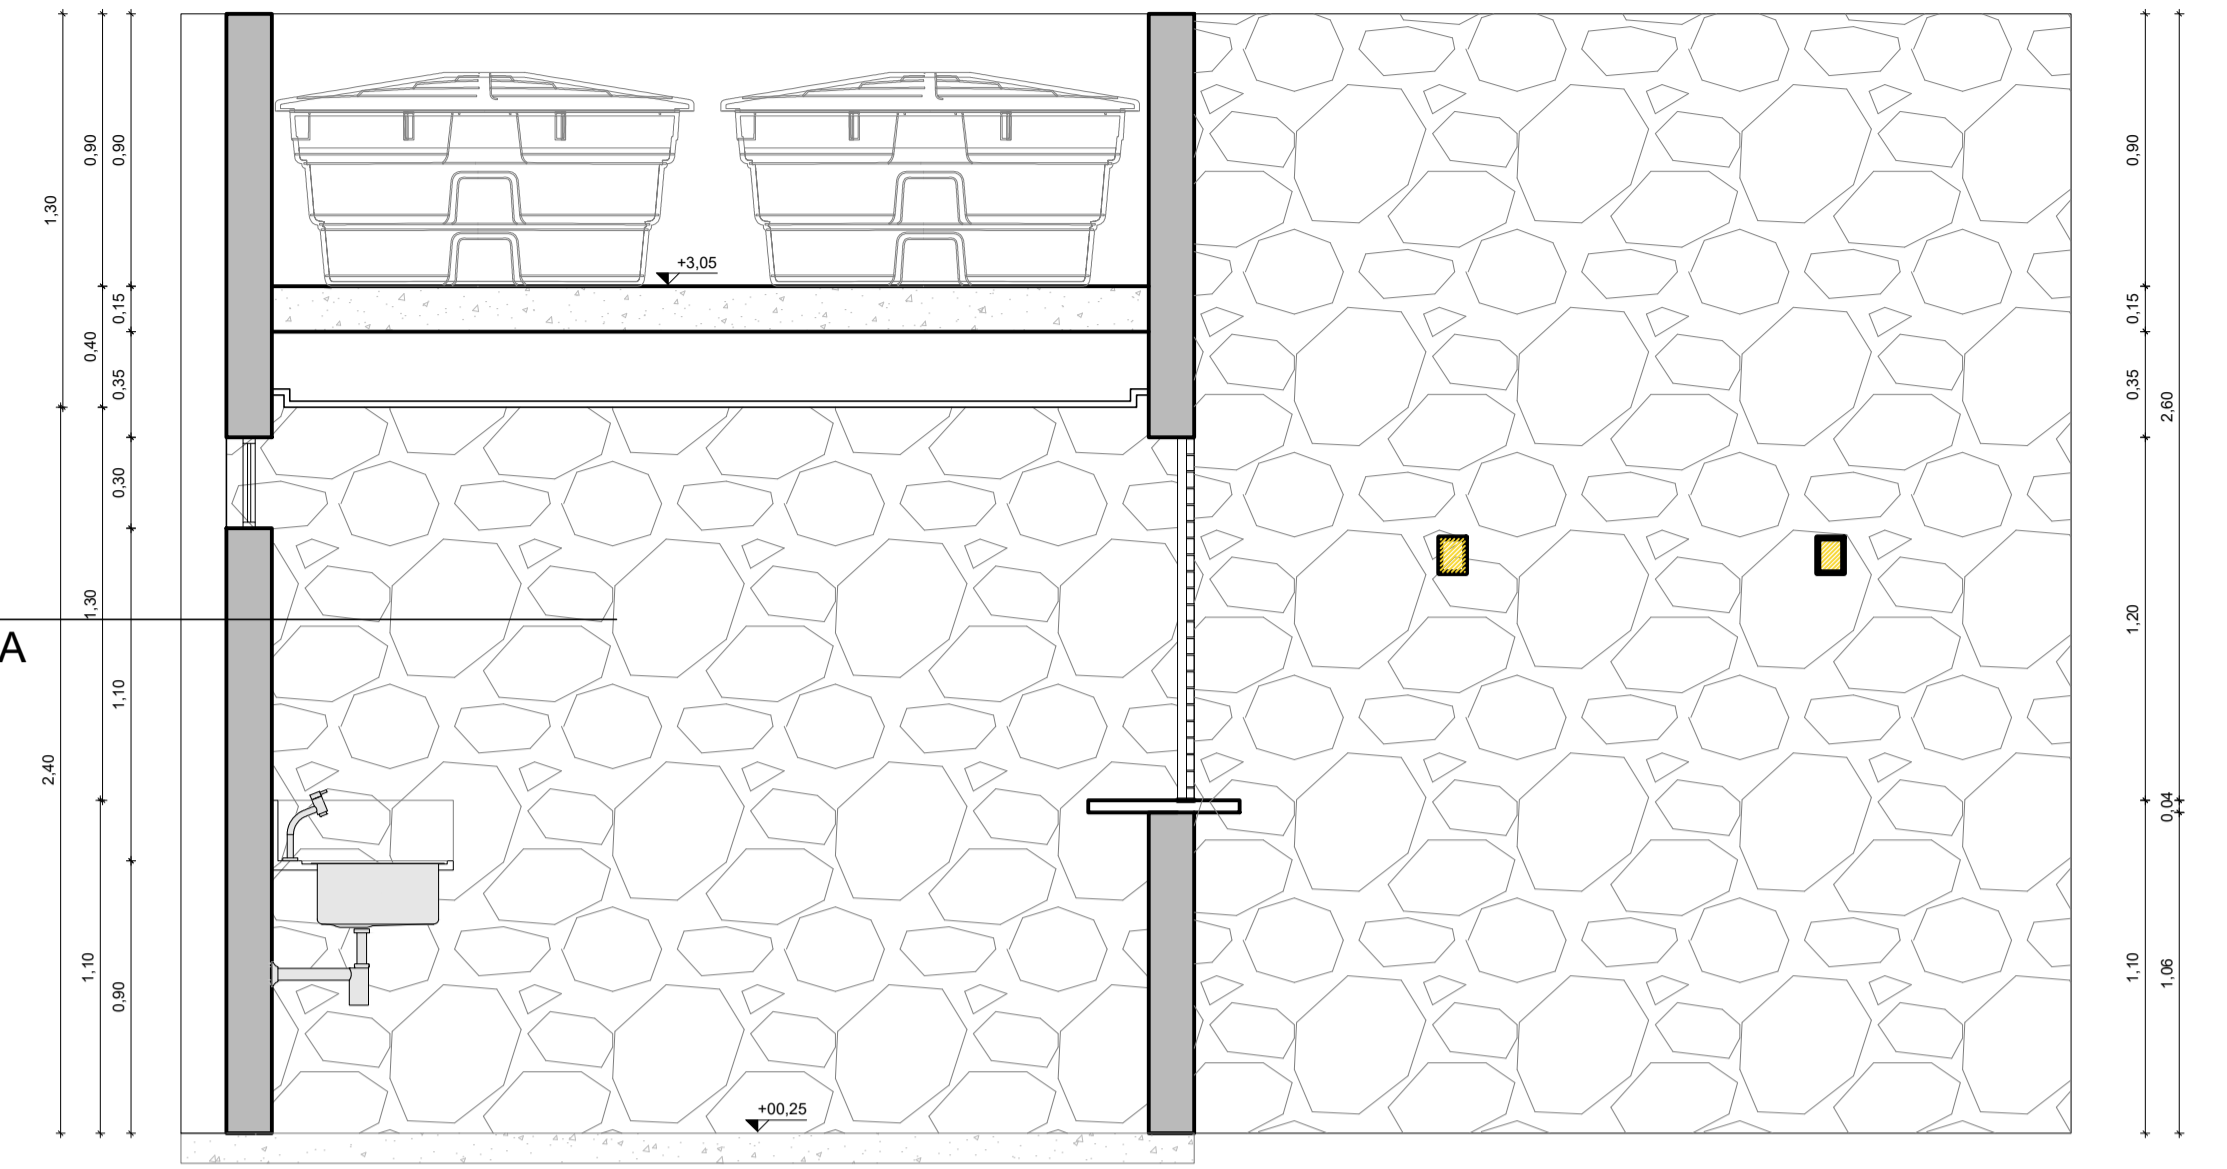


CORTE CC
ESCALA: 1/25

RIPADO DE METALON GALVANIZADO NA COR PRETA FIXADO NA ALVENARIA

PEDRA BARBALHA

PORTA SAIA E BLISA EM RIPADO DE METALON GALVANIZADO

JANELA BASCULANTE EM RIPADO DE METALON GALVANIZADO

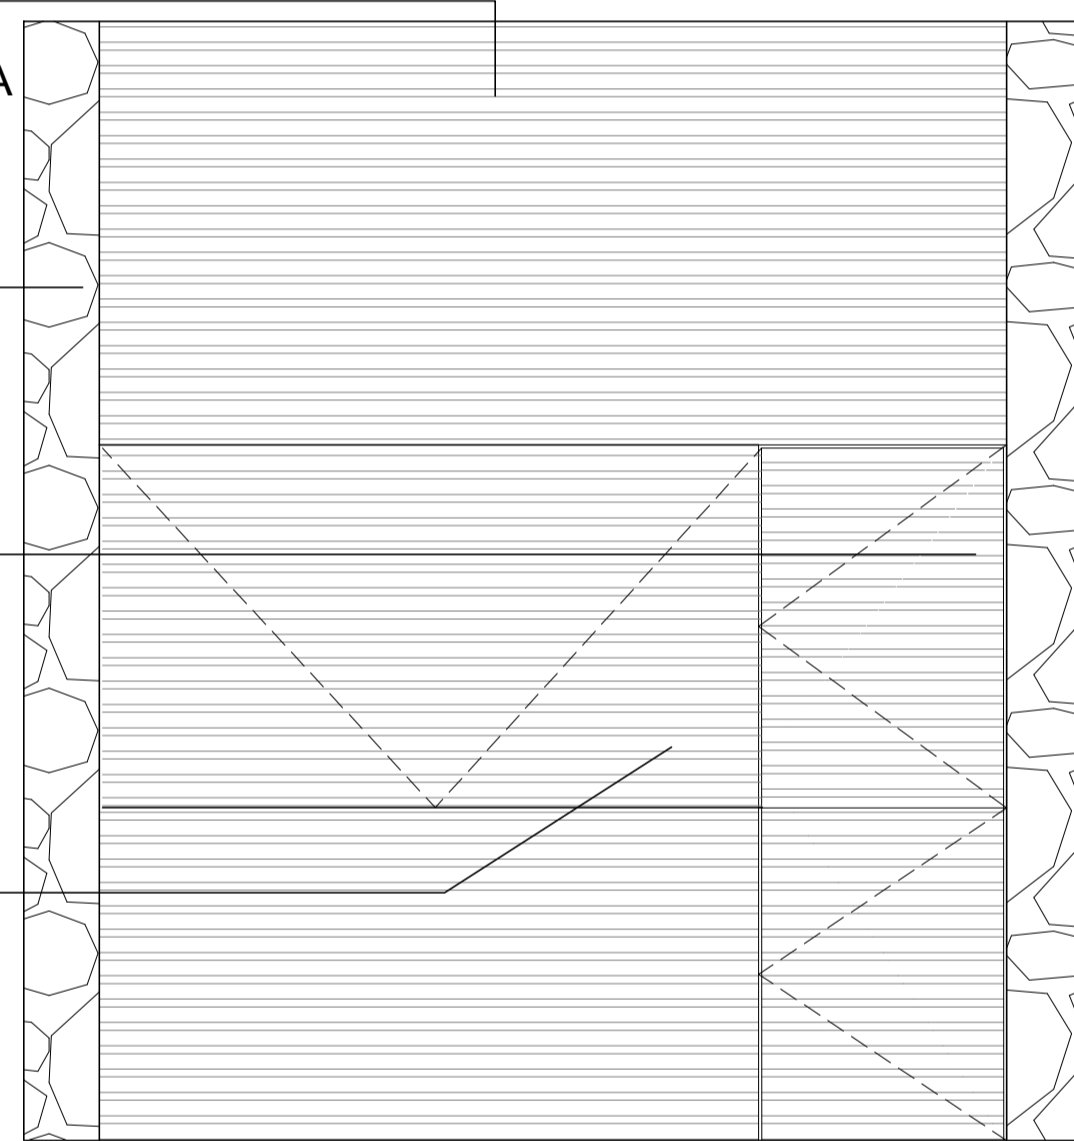


FACHADA 01
ESCALA: 1/25


RIPADO DE METALON GALVANIZADO NA COR PRETA FIXADO NA ALVENARIA

PEDRA BARBALHA


JANELA DE CORRER EM ALUMÍNIO PRETO E VIDRO

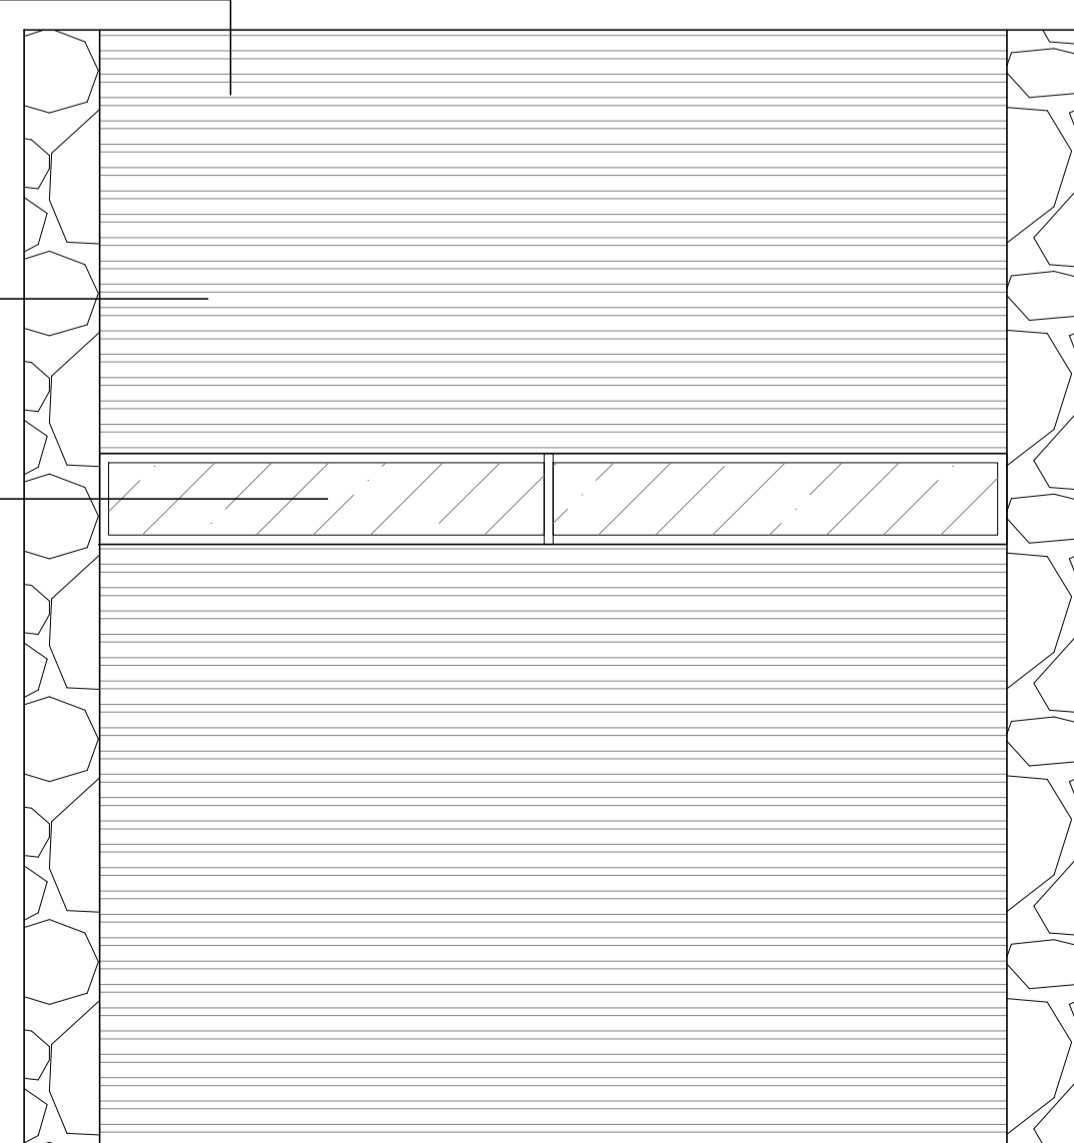

FACHADA 03
ESCALA: 1/25

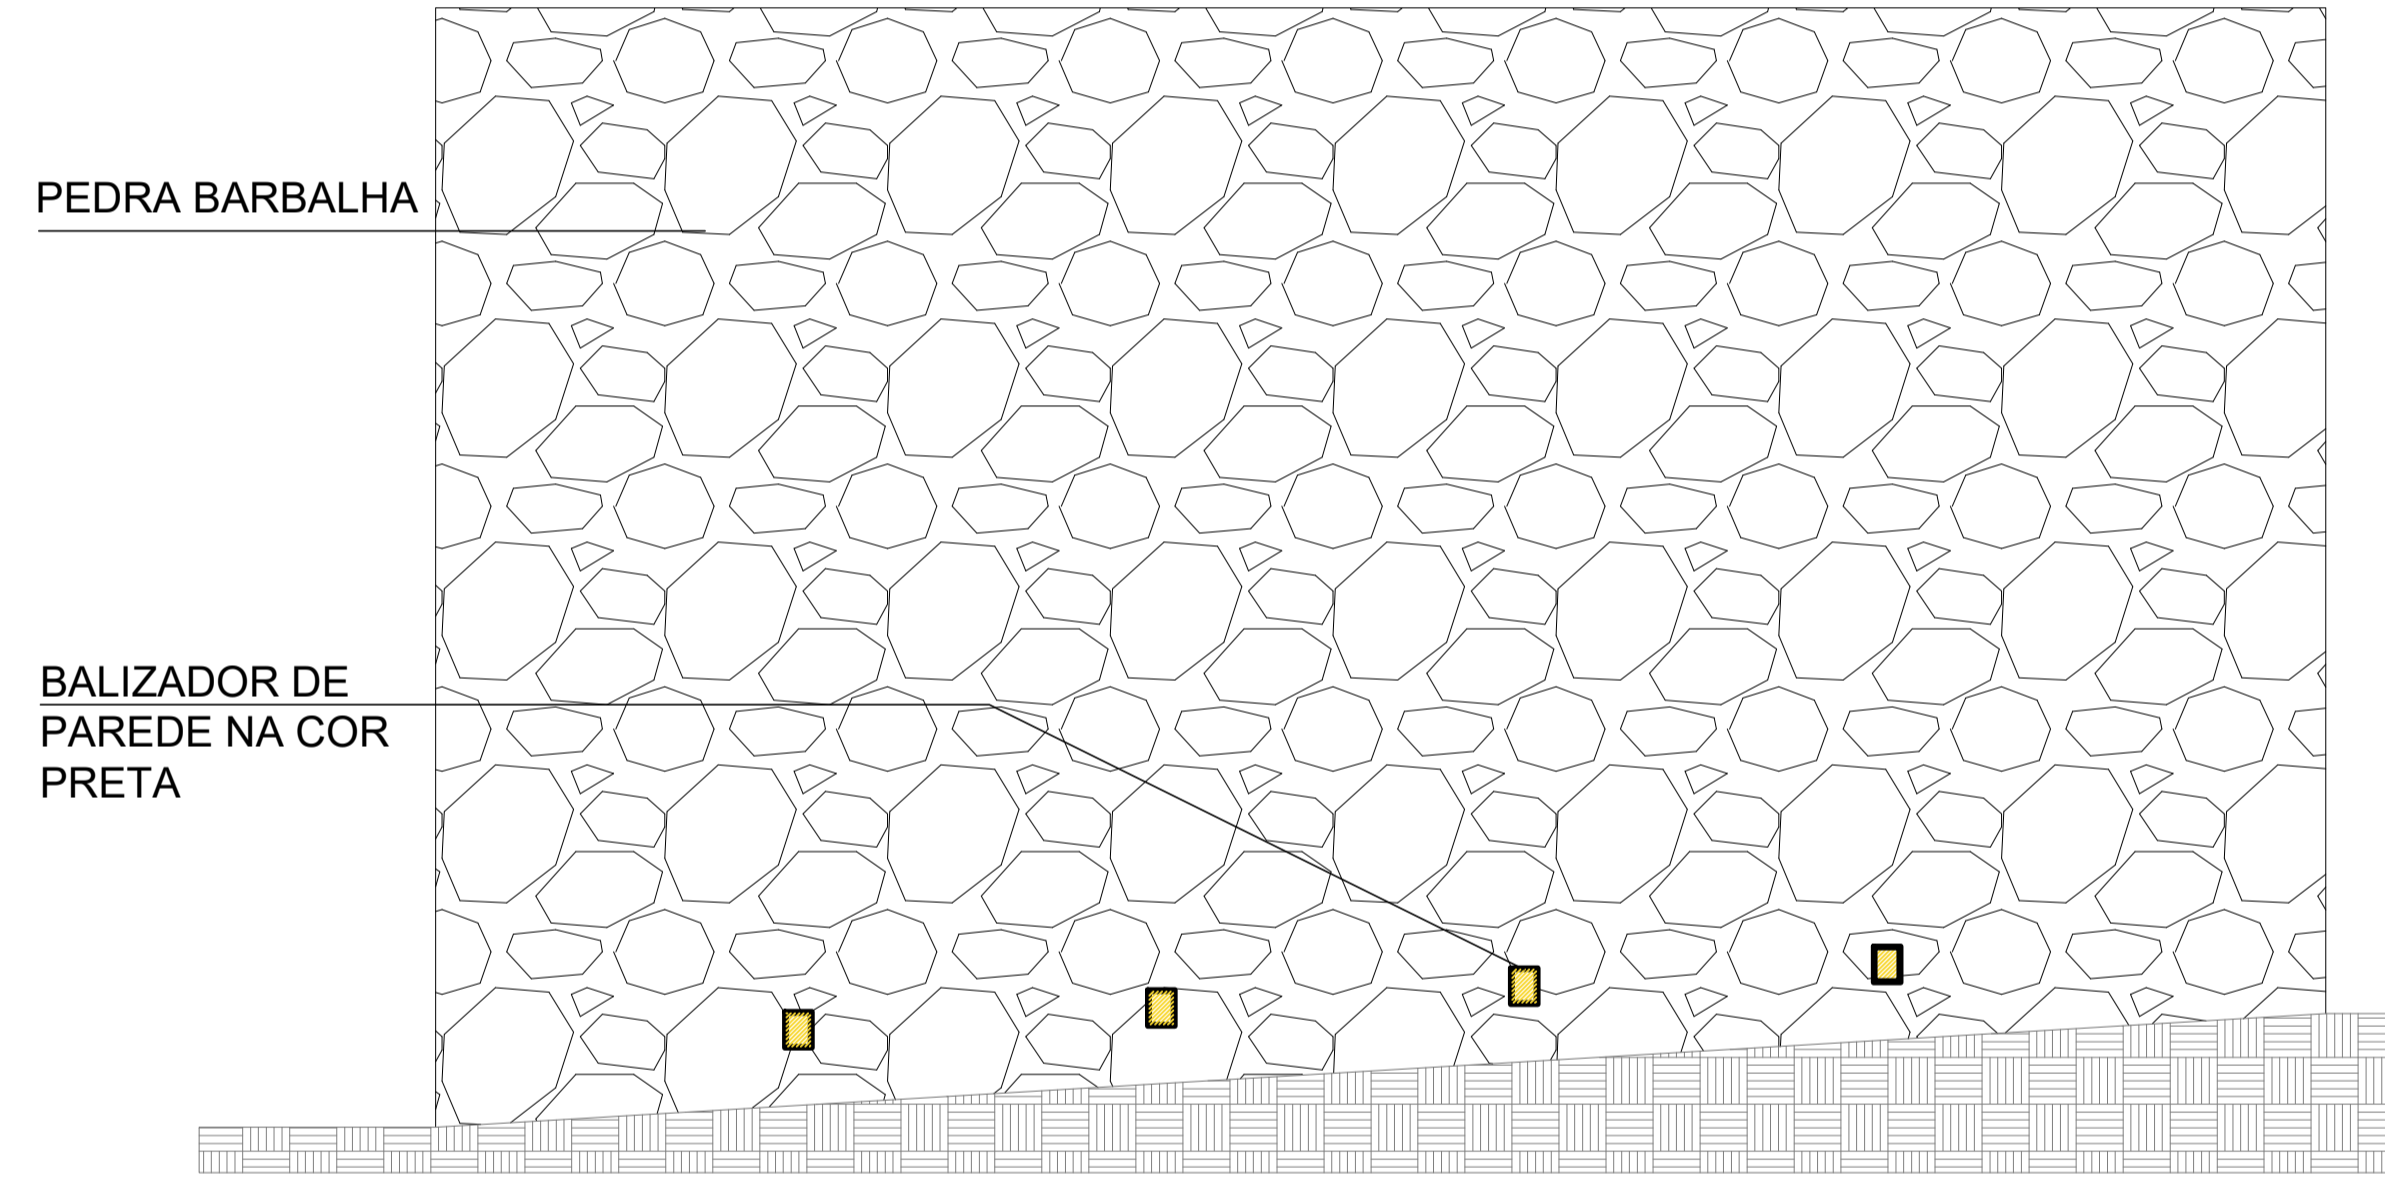

FACHADA 02
ESCALA: 1/25

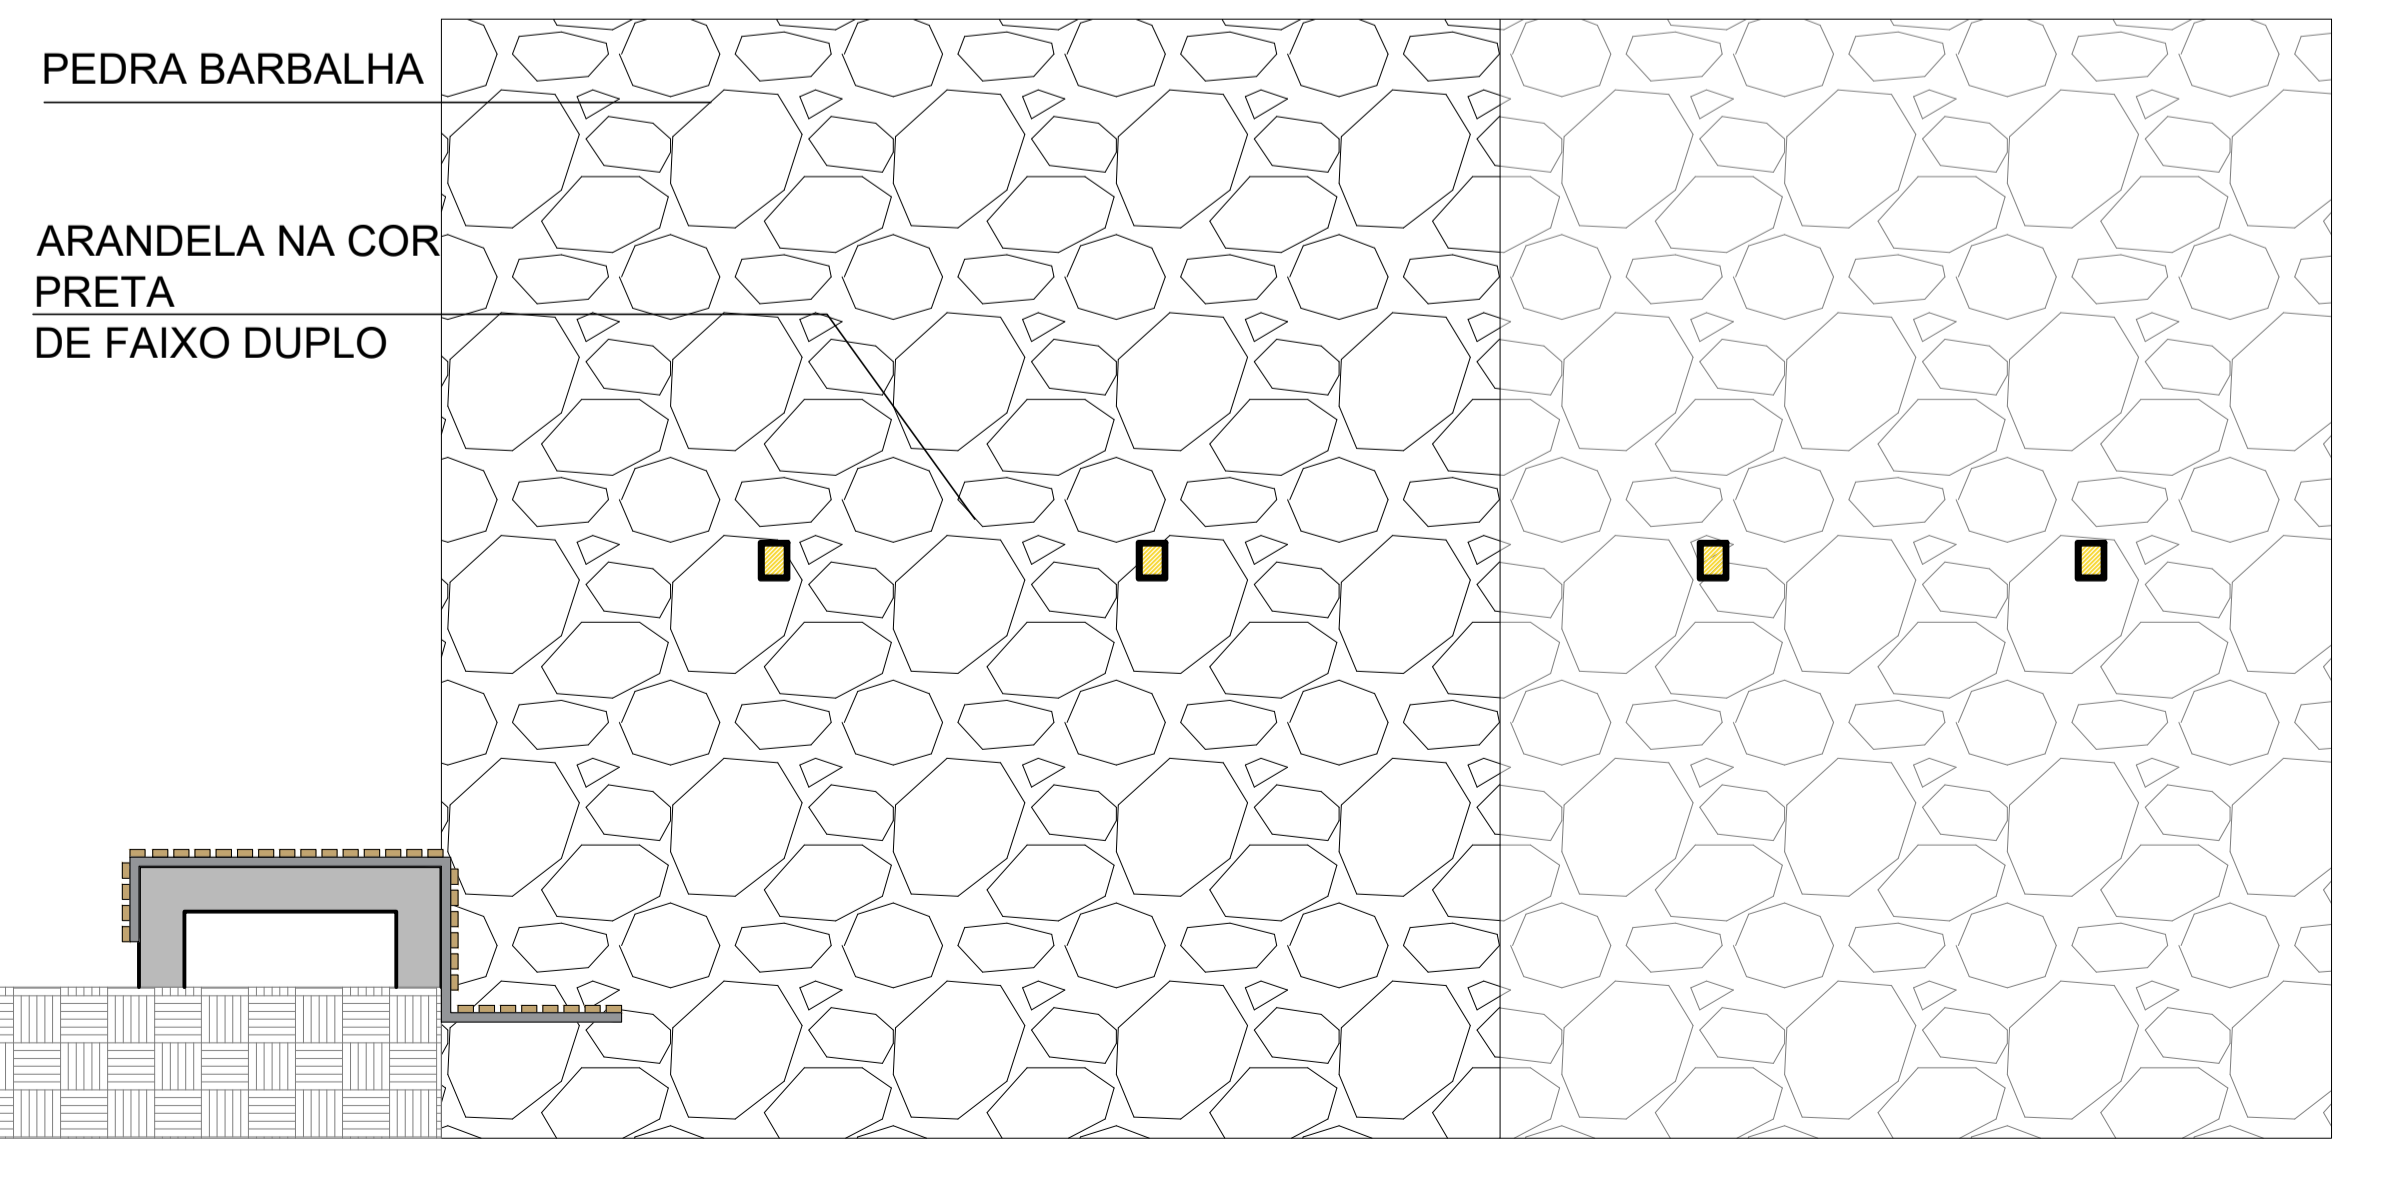

FACHADA 04
ESCALA: 1/25

OBSERVAÇÕES
VER PERSPECTIVA ISOMÉTRICA NA PRANCHA 08/24

azulpitanga
* ● ▲ ▼

André Moraes de Almeida
Arquiteto CAU A55728-5
81 9 9998.9008

PB **18/24**

ASSUNTO Projeto Básico de Arquitetura
Cortes e fachadas - Quiosque 05

PROJETO Projeto Básico de Intervenção Urbanística por meio de Estudo Preliminar de Arquitetura, Urbanismo e Paisagismo para o ponto de apoio ao transporte rodoviário municipal do Crato (CE) - Praça Pitias Peixoto.

EQUIPE TÉCNICA
Arquitetos: André Moraes de Almeida CAU A55728-55; Igor Miranda Pinto CAU A134477-3
Colaboradores: Antônio Bruno; Thaliny Candida; Ana Luísa Maciel; Tiago Vieira
Andressa Gomes; Thomaz Soares

CLIENTE Ítalo Samuel Gonçalves Dantas - Secretário de Infraestrutura da Prefeitura Municipal do Crato.

ESCALA 1 / 25 **DATA** 23/01/2023 **DESENHO** TIAGO VIEIRA **REVISÃO** 00

Responsável Técnico: ANDRÉ MORAES DE ALMEIDA / CAU A55728-5

Cliente: ÍTALO SAMUEL GONÇALVES DANTAS / CPF 066.082.783-22