



**PLANTA DE PONTOS ELÉTRICOS**  
ESCALA: 1/25

ESPECIFICAÇÕES		
SIMBOLOGIA	QUANTIDADE	ESPECIFICAÇÃO
	4	TOMADA SIMPLES
	1	TOMADA DUPLA
	1	INTERRUPTOR

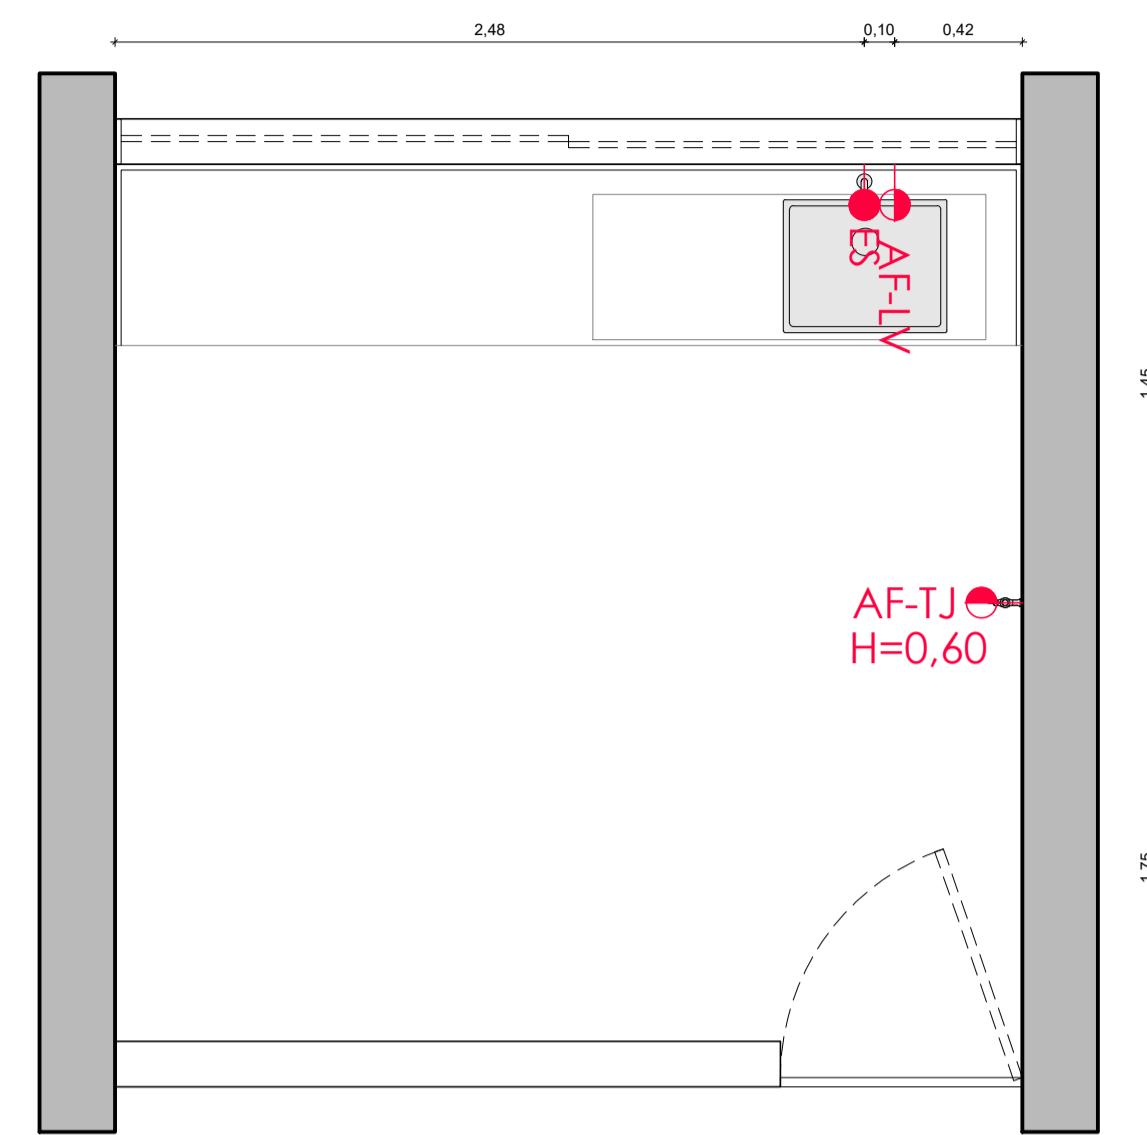


**PLANTA DE PONTOS HIDRÁULICOS**  
ESCALA: 1/25

LEGENDA	
Simbologia	Especificação
	Eixo de Ponto Água Fria - Lavatorio h: 60cm
	Eixo de Ponto Esgoto
	Eixo de Ponto Água Fria - Torneira de Jardim h: 60cm

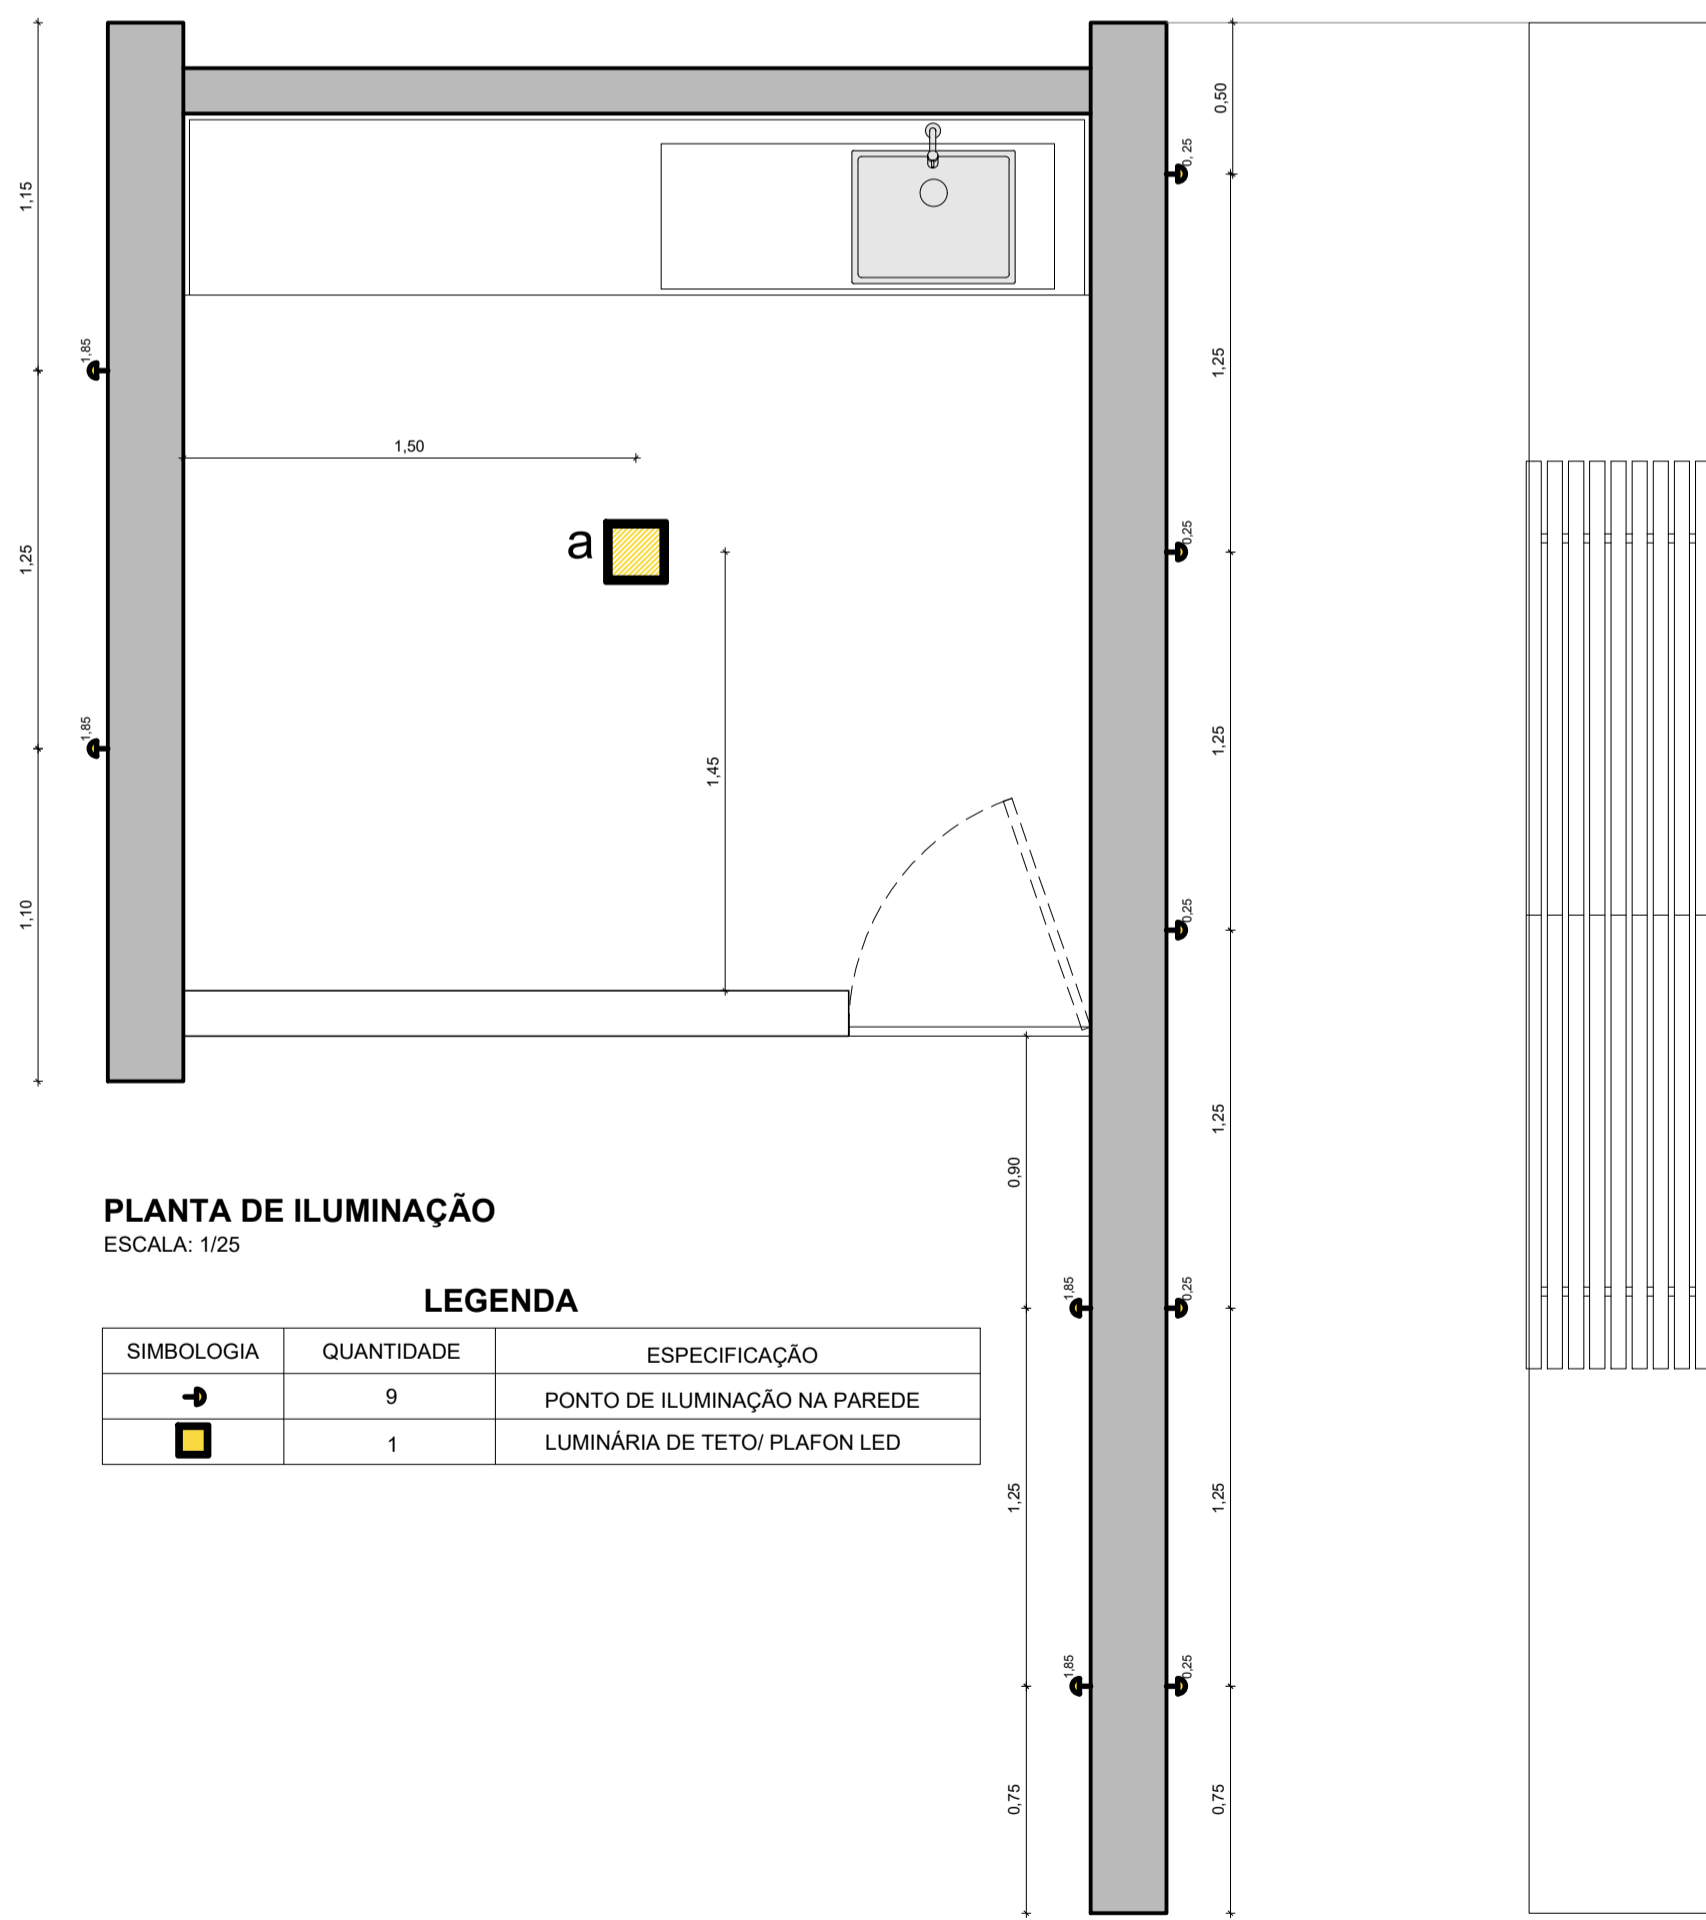

**PLANTA DE ILUMINAÇÃO**  
ESCALA: 1/25

LEGENDA		
SIMBOLOGIA	QUANTIDADE	ESPECIFICAÇÃO
	9	PONTO DE ILUMINAÇÃO NA PAREDE
	1	LUMINÁRIA DE TETO/ PLAFON LED

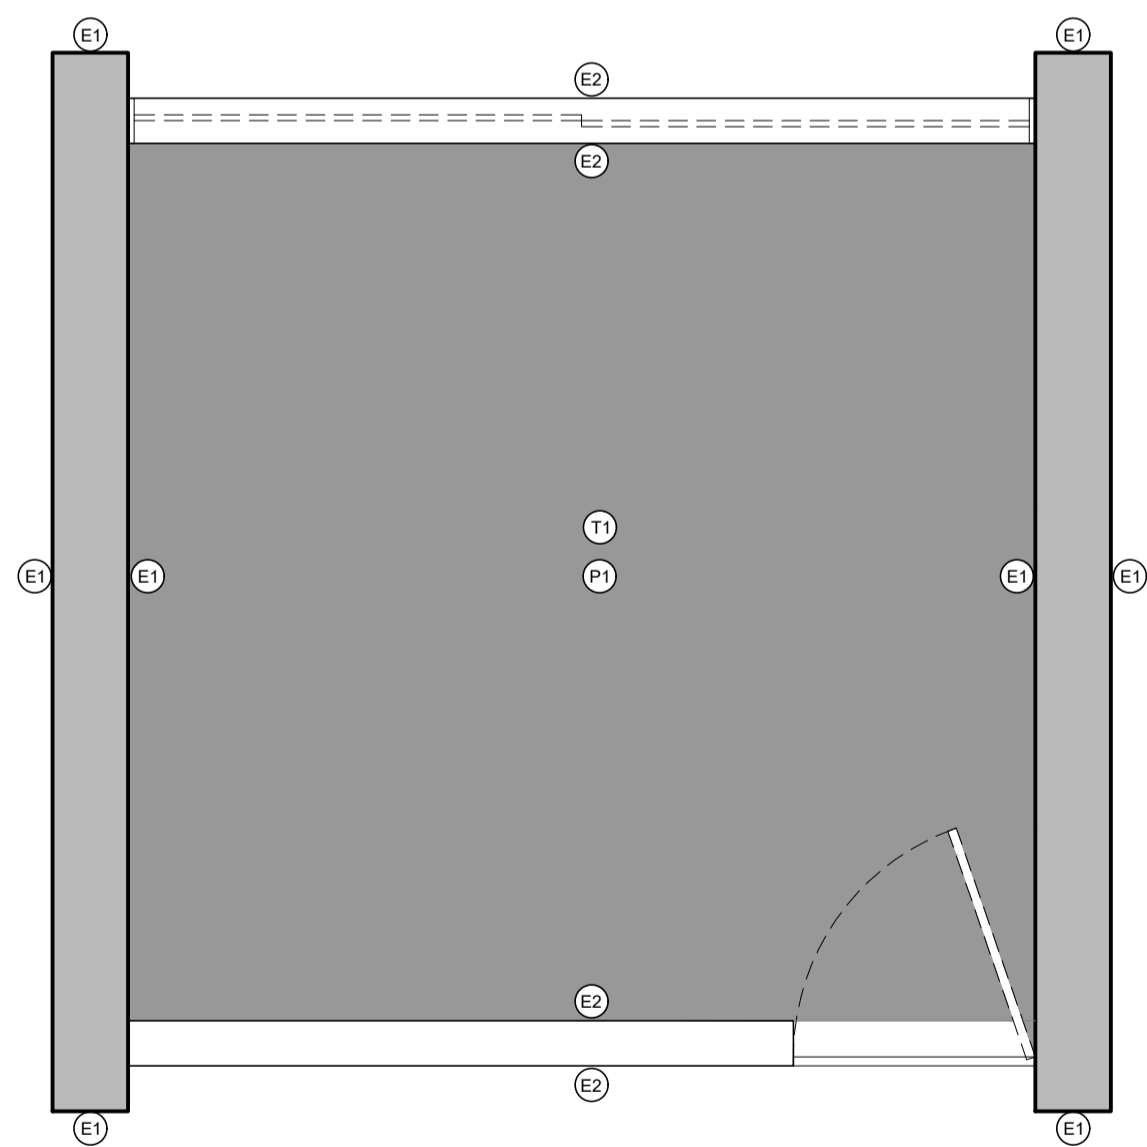

**PLANTA DE PAGINAÇÃO (PISO, PAREDE E TETO)**  
ESCALA: 1/25

<b>PISO</b>
(P) CIMENTO QUEIMADO
<b>TETO</b>
(T) FORRO DE GESSO
<b>PAREDE</b>
(E1) PEDRA BARBALHA
(E2) CIMENTO QUEIMADO

**azulpitanga**

André Moraes de Almeida  
Arquiteto CAU A55728-5  
81 9 9998.9008

PB **19/24**

**ASSUNTO** Projeto Básico de Arquitetura  
Planta de pontos elétricos, planta de paginação (piso, parede e teto),  
planta de pontos hidráulicos e planta de iluminação - Quiosque 05

**PROJETO** Projeto Básico de Intervenção Urbanística por meio de Estudo Preliminar de  
Arquitetura, Urbanismo e Paisagismo para o ponto de apoio ao transporte  
rodoviário municipal do Crato (CE) - Praça Pitas Peixoto.

**EQUIPE TÉCNICA**  
Arquitetos: André Moraes de Almeida CAU A55728-55, Antônio Bruno Thomaz Soares, Igor Miranda Pinto CAU A134477-3  
Colaboradores: Andressa Gomes, Thaliny Candida, Ana Luísa Maciel, Tiago Vieira

**CLIENTE** Ítalo Samuel Gonçalves Dantas - Secretário de Infraestrutura da  
Prefeitura Municipal do Crato.

**ESCALA** 1 / 25 **DATA** 23/01/2023 **DESENHO** TIAGO VIEIRA **REVISÃO** 00

Responsável Técnico: ANDRÉ MORAES DE ALMEIDA / CAU A55728-5

Cliente: ÍTALO SAMUEL GONÇALVES DANTAS / CPF 066.082.783-22