



**PLANTA DE ILUMINAÇÃO**  
ESCALA: 1/25

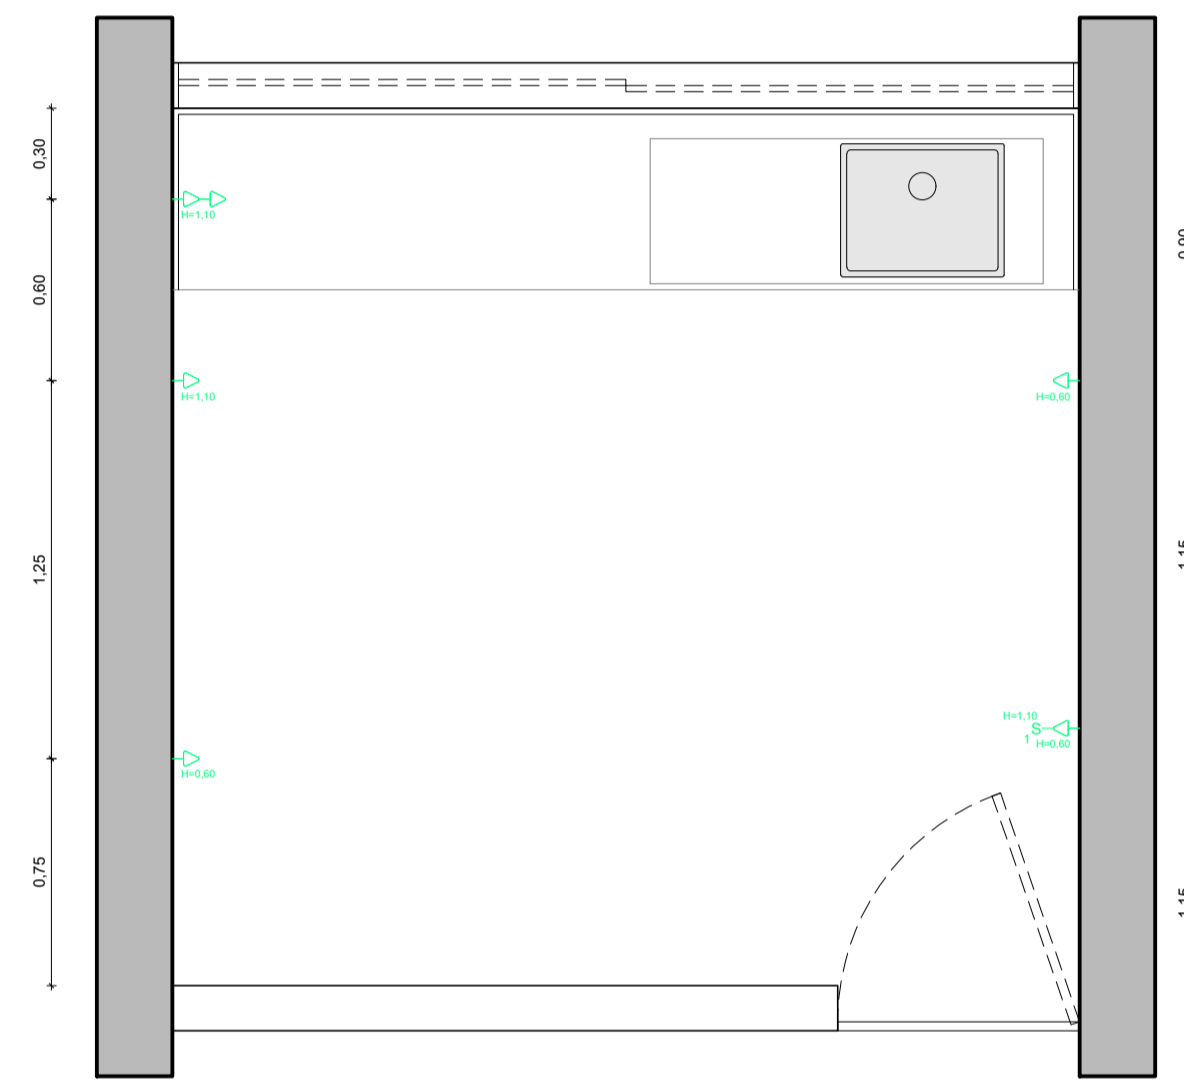

**PLANTA DE PLANTAS ELÉTRICAS**  
ESCALA: 1/25

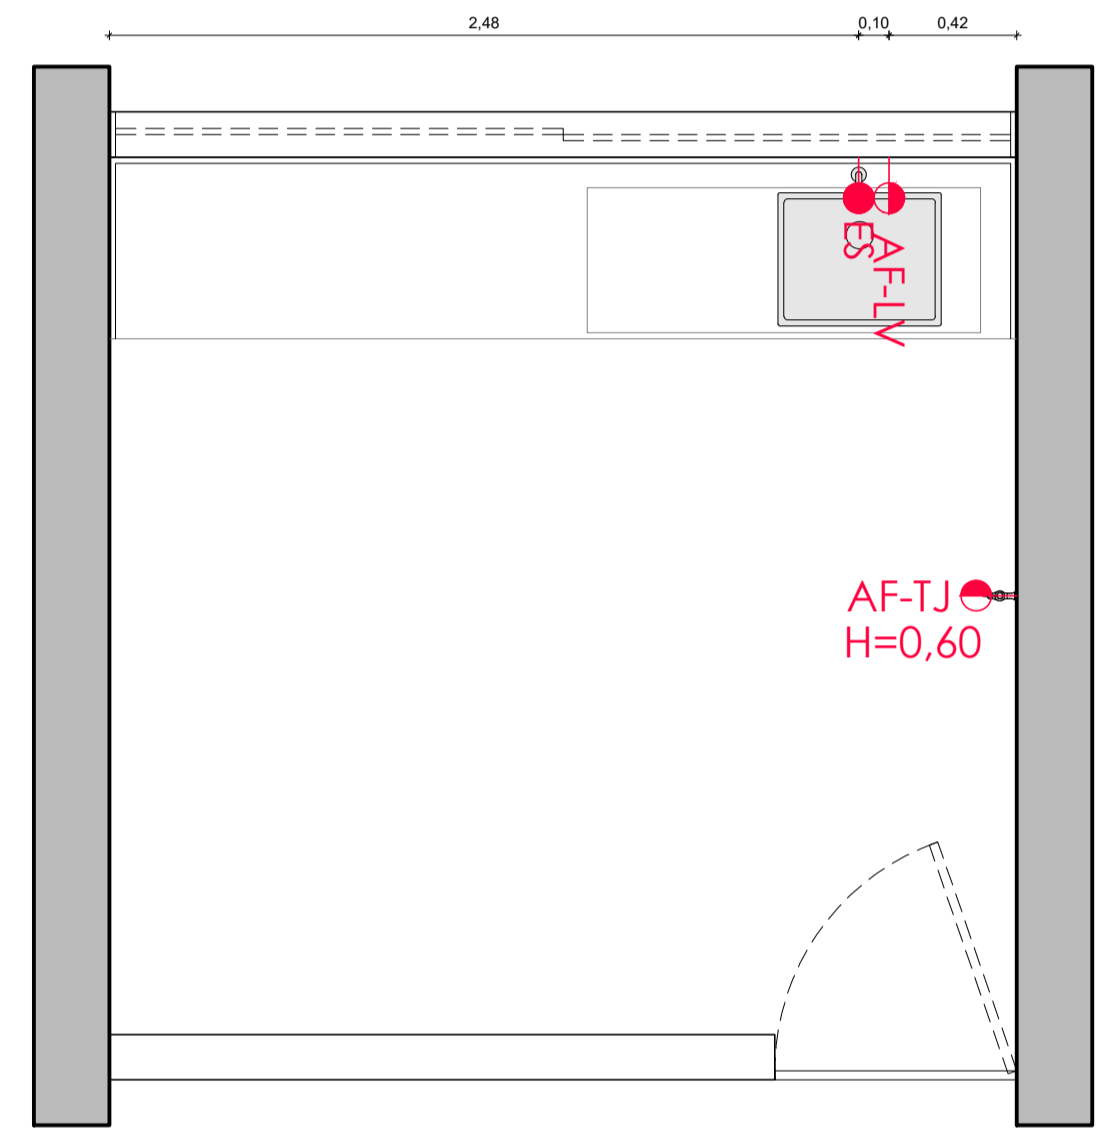

**PLANTA DE PONTOS HIDRAÚLICOS**  
ESCALA: 1/25

**LEGENDA**


SIMBOLOGIA	QUANTIDADE	ESPECIFICAÇÃO
→	9	PONTO DE ILUMINAÇÃO NA PAREDE
■	1	LUMINÁRIA DE TETO/ PLAFON LED
●	1	PONTO DE ILUMINAÇÃO NO PISO

**ESPECIFICAÇÕES**

SIMBOLOGIA	QUANTIDADE	ESPECIFICAÇÃO
↔	4	TOMADA SIMPLES
↔↔	1	TOMADA DUPLA
⏻	1	INTERRUPTOR

**LEGENDA**

Simbologia	Especificação
● AF-LV	Eixo de Ponto Água Fria - Lavatorio h: 60cm
● ES	Eixo de Ponto Esgoto
● AF-TJ	Eixo de Ponto Água Fria - Torneira de Jardim h: 60cm

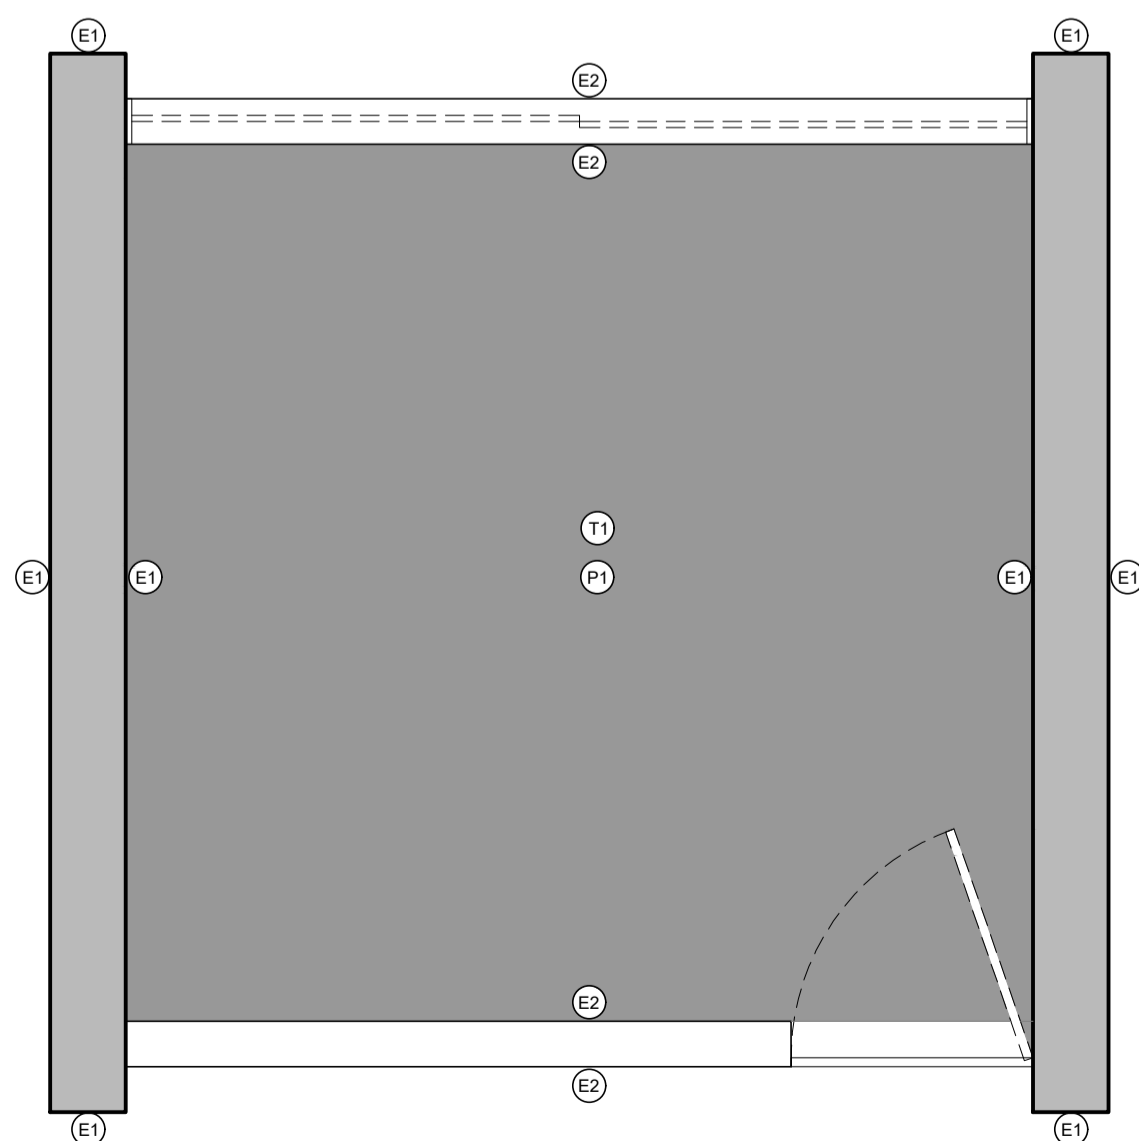

**PLANTA DE PAGINAÇÃO (PISO, PAREDE E TETO)**  
ESCALA: 1/25

- PISO**  
(P) CIMENTO QUEIMADO
- TETO**  
(T) FORRO DE GESSO
- PAREDE**  
(E) PEDRA BARBALHA  
(E) CIMENTO QUEIMADO



André Moraes de Almeida  
Arquiteto CAU A55728-5  
81 9 9998.9008

PB **23/24**

**ASSUNTO** Projeto Básico de Arquitetura  
Planta de pontos elétricos, planta de paginação (piso, parede e teto),  
planta de pontos hidráulicos e planta de iluminação - Quiosque 06

**PROJETO** Projeto Básico de Intervenção Urbanística por meio de Estudo Preliminar de  
Arquitetura, Urbanismo e Paisagismo para o ponto de apoio ao transporte  
rodoviário municipal do Crato (CE) - Praça Pitias Peixoto.

**EQUIPE TÉCNICA**  
Arquitetos: André Moraes de Almeida CAU A55728-55, Igor Miranda Pinto CAU A134477-3  
Colaboradores: Antônio Bruno, Thaliny Candida, Tiago Vieira  
Andressa Gomes, Thomaz Soares, Ana Luísa Maciel

**CLIENTE** Ítalo Samuel Gonçalves Dantas - Secretário de Infraestrutura da  
Prefeitura Municipal do Crato.

**ESCALA** 1 / 25    **DATA** 23/01/2023    **DESENHO** TIAGO VIEIRA    **REVISÃO** 00

Responsável Técnico: ANDRÉ MORAES DE ALMEIDA / CAU A55728-5

Cliente: ÍTALO SAMUEL GONÇALVES DANTAS / CPF 066.082.783-22