TODAS AS SEÇÕES TBØ200x4,75mm
PESO: TBØ200x4,75 = 1890kg

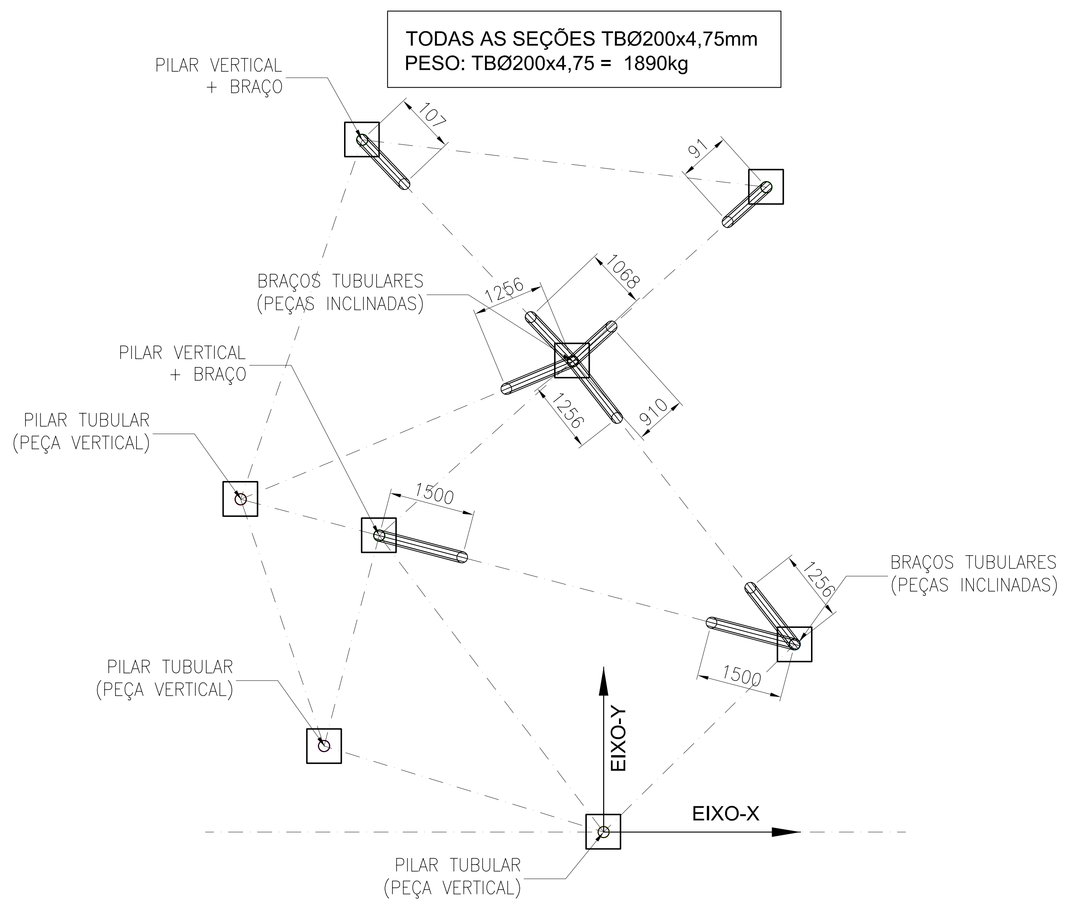

ESQUEMA DE MONTAGEM
BRAÇOS/PILARES - COBERTURA 2

ESC 1:50

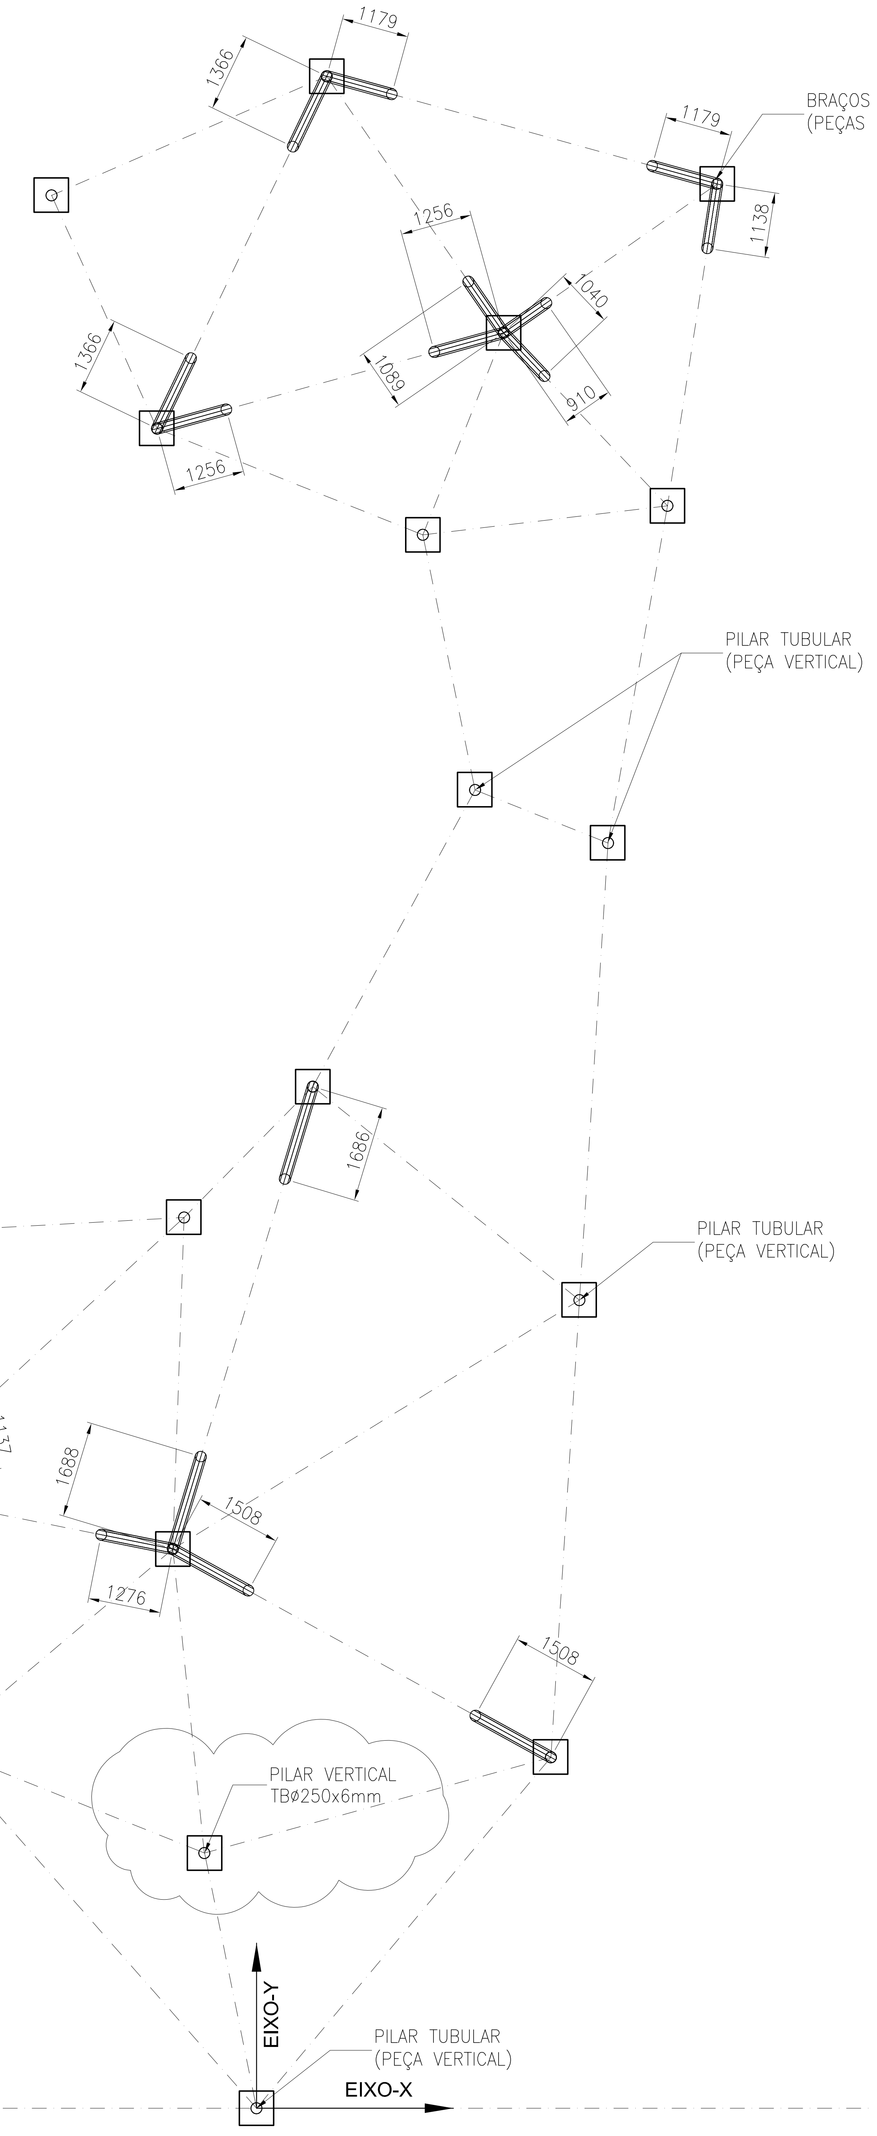

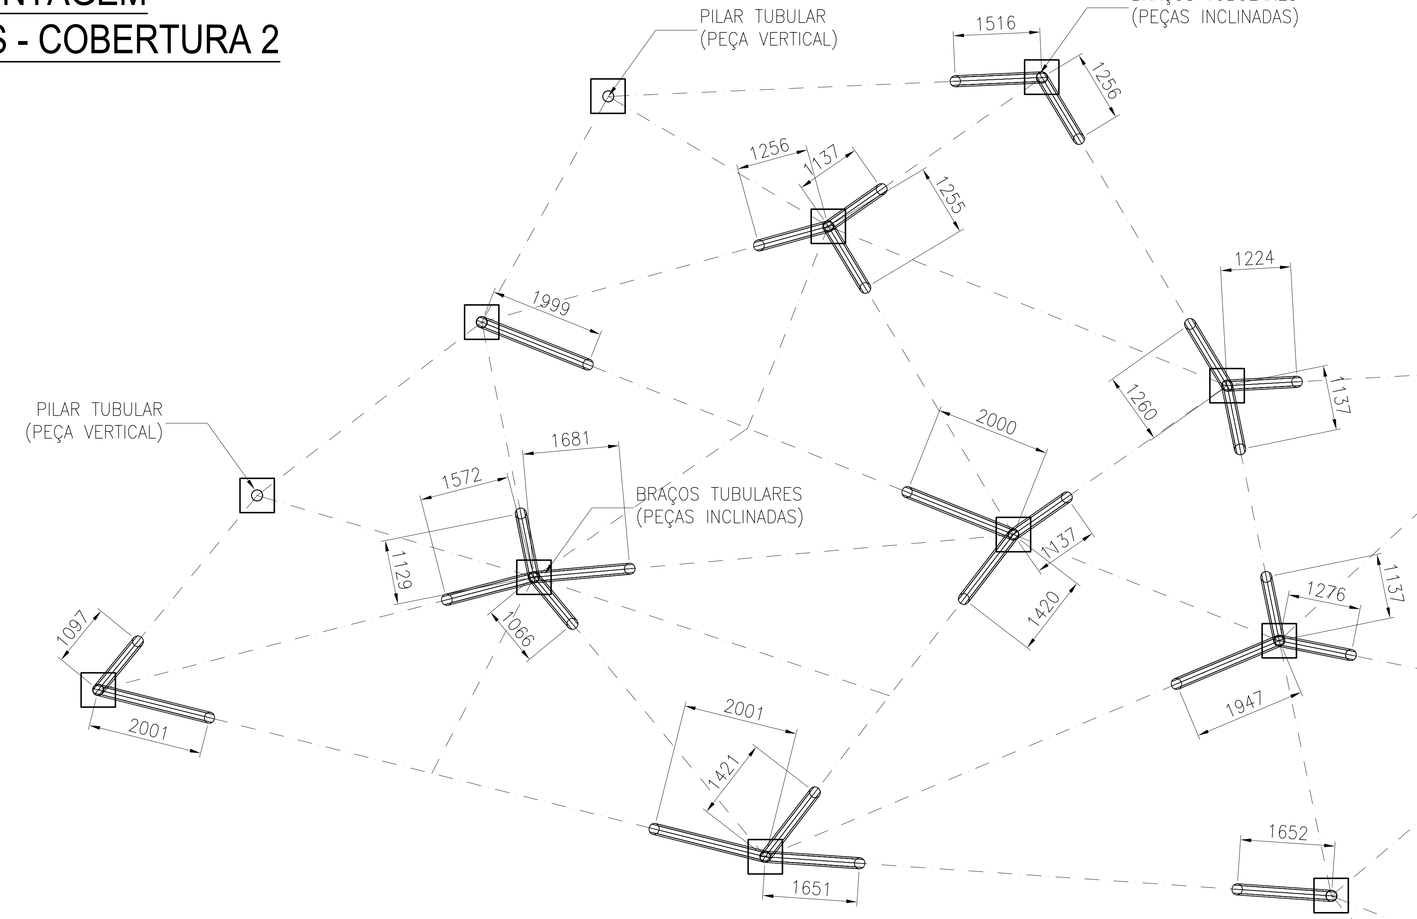

ESQUEMA DE MONTAGEM
BRAÇOS/PILARES - COBERTURA 1

ESC 1:50

TODAS AS SEÇÕES TBØ200x4,75mm
EXCETO ONDE INDICADO
PESOS:
TBØ200x4,75 = 6750 kg
TBØ250x6,35 = 210 kg

CREA PROJETO | CREA CONSTRUÇÃO

COMPESA | NEO ENERGIA PERNAMBUCO

SEMAS | BOMBEIROS

PREFEITURA

INSPEÇÃO
PROJETO
CÁLCULO
CONSTRUÇÃO

PROJETO:

Paulo A.B. Barroso
Eng. Civil CREA 3300 CE

1218-EM-03-R00

REV.	DESCRIÇÃO	DATA

EMPRESA ISO 9001 BUREAU VERITAS

UMPRAUM
PROJETOS INTEGRADOS

PROJETO
ESTRUTURAS METALICAS

SETOR
GERAL

FASE
BASICO

AREA CONSTRUIDA:
000,00m²

TITULO
MONTAGEM DOS BRAÇOS / PILARES

ESCALA

PROJETISTA(S)
PAULO ANDRE B. BARROSO
CREA 3300/CE

NÚMERO
03

DATA

NOME ARQUIVO