
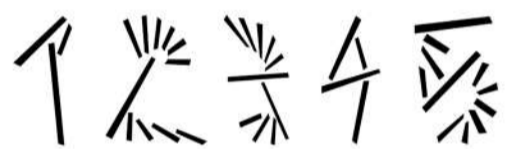
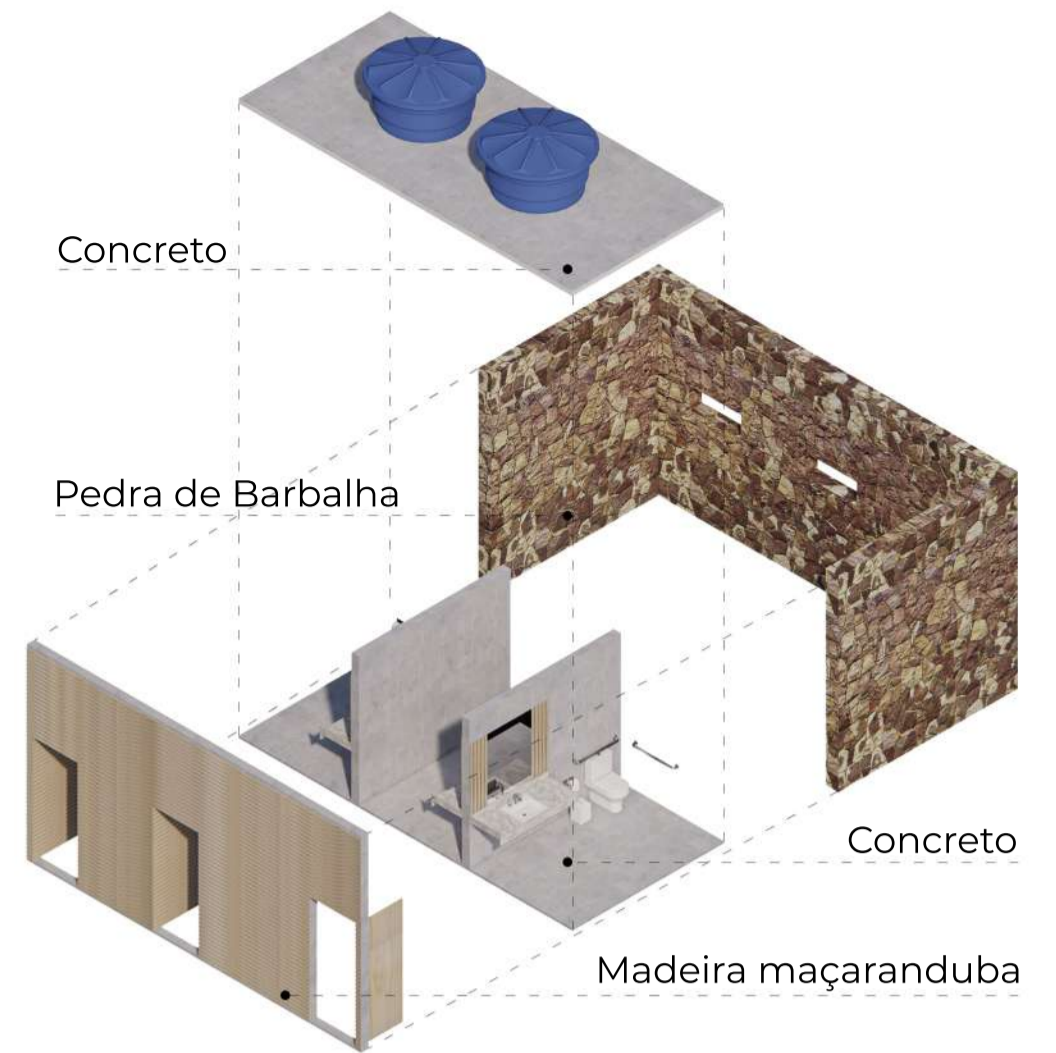


Equipamentos e Mobiliários

Os equipamentos e mobiliários possuem linhas simples e seguem uma lógica modular de montagem e replicabilidade, visando a praticidade e a simplicidade de uso em locais diversos da proposta. A madeira e o ferro foram escolhidos pela durabilidade dos materiais, facilidade de aquisição no mercado local e coesão com os demais elementos do projeto.

Quiosques e Banheiros

A praça do terminal já conta com quiosques de usos diversos, importantes para a urbanidade local e para a renda dos comerciantes. Procurou-se preservá-los, porém sob uma nova proposta, em módulos de 3,5m x 3,5m e com materiais duráveis, como a pedra de barbalha, que além de assegurar a estrutura, funcionam como elementos de coesão entre as propostas arquitetônicas e urbanísticas. O mesmo foi aplicado aos banheiros, que surgem como apoio.

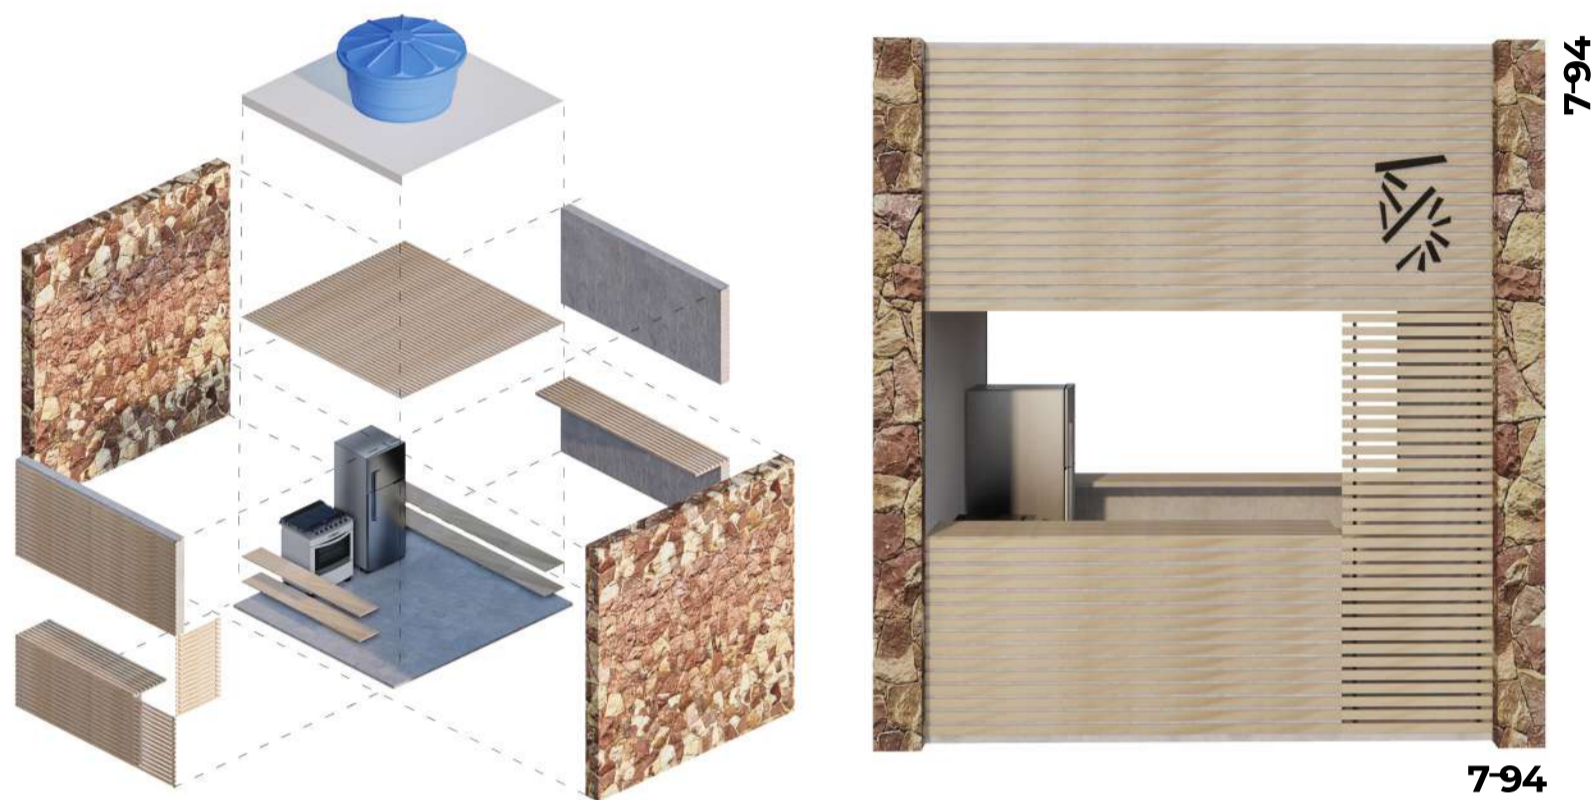

O projeto gráfico da numeração dos quiosques e sinalização dos banheiros foi baseado no trabalho do artista cratense Sérvulo Esmeraldo.



O mobiliário linear presente na praça possui múltiplas funções, de acordo com elementos de madeira maçaranduba e ferro que se acoplam na estrutura de concreto e formam bancos em alturas variadas, pensando na acessibilidade universal, trocadores e lixeiras, além de um bicicletário.

