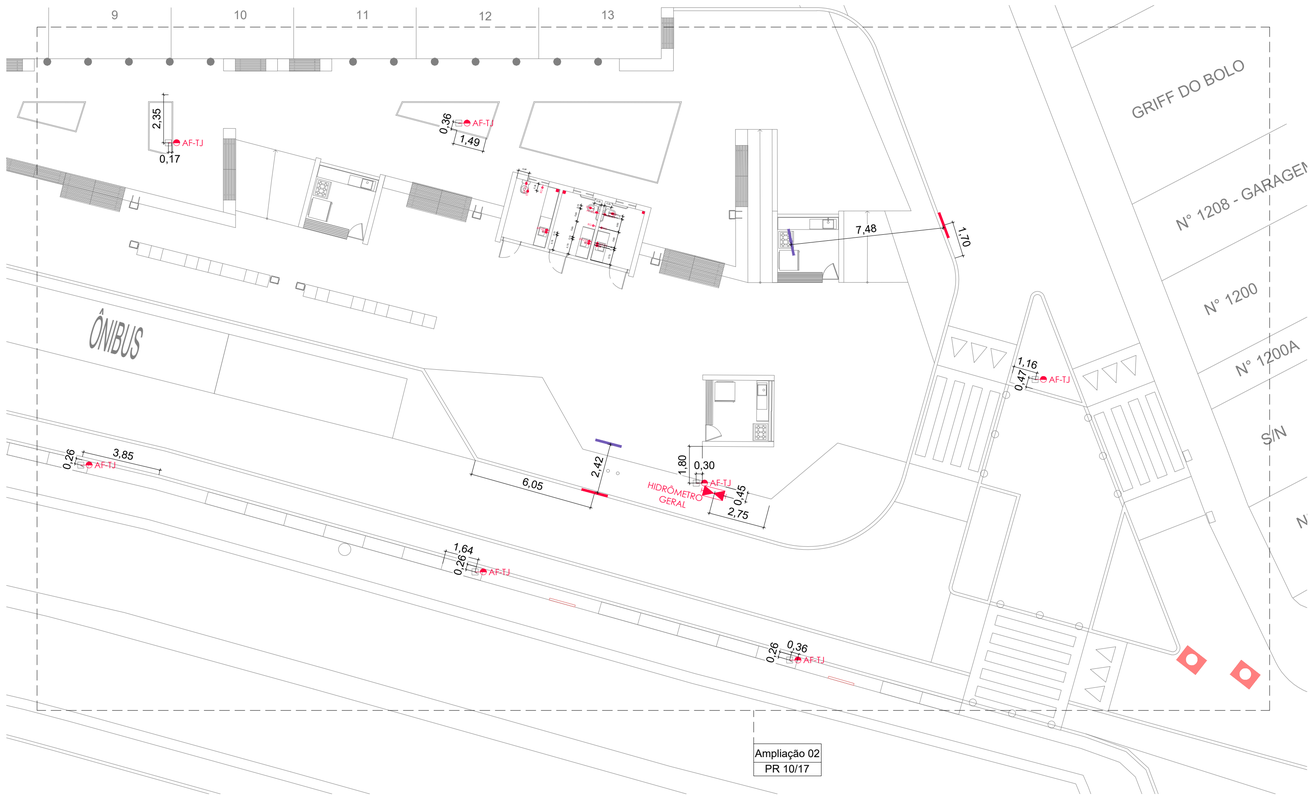

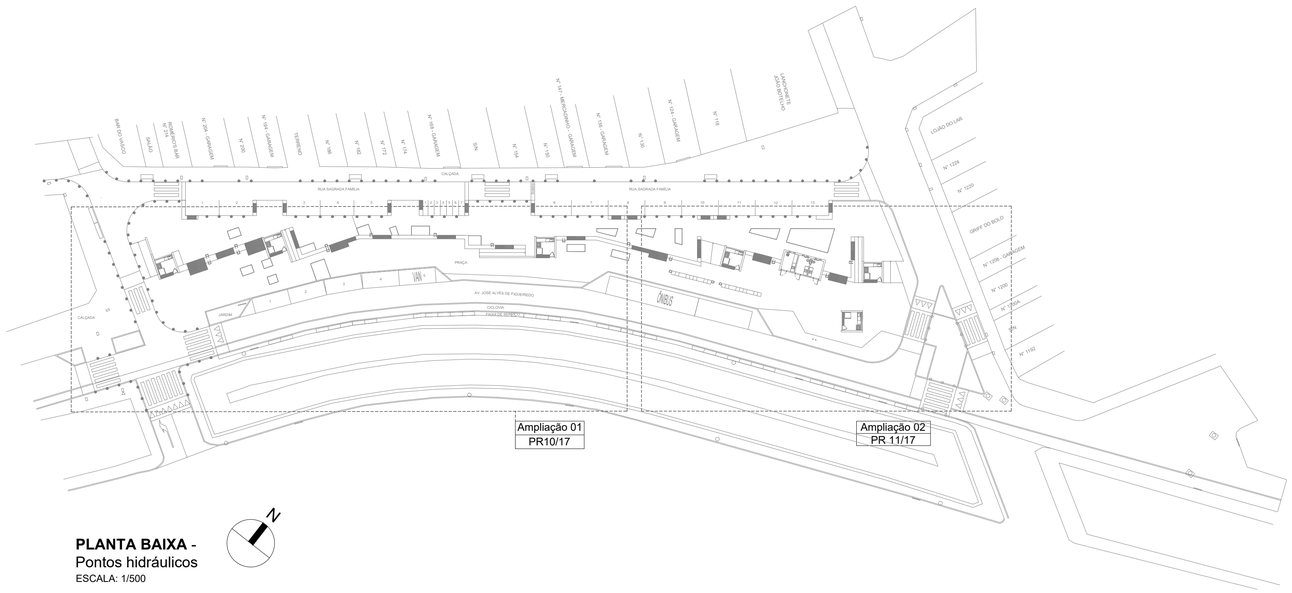

PLANTA BAIXA -
Pontos hidráulicos
ESCALA: 1/500

LEGENDA

Símbolo	Especificação
AF-LV	Eixo de Ponto Água Fria - Lavatorio h: 60cm
AF-VS	Eixo de Ponto Água Fria - Vaso Sanitario h: 20cm
AF-DH	Eixo de Ponto Água Fria - Ducha h: 40cm
AF-CH	Eixo de Ponto Água Fria - Chuveiro h: 210cm
AF-PIA	Eixo de Ponto Água Fria - Pia h: 60cm
AF-TQ	Eixo de Ponto Água Fria - Tanque de lavar h: 110cm
AF-MLR	Eixo de Ponto Água Fria - Maquina de lavar h: 110cm
AF-TJ	Eixo de Ponto Água Fria - Torneira de Jardim h: 60cm
RG	Registro Gaveta Água Fria - h: 180cm
RP	Registro Pressão Água Fria - h: 110cm
ES	Eixo de Ponto Esgoto
DRENO	Eixo do dreno
	Hidrômetro Geral
	Boca de Lobo proposta
	Boca de Lobo relocada
	Boca de Lobo existente
	Bueiro existente

azulpitanga

André Moraes de Almeida
Arquiteto CAU A55728-5
81 9 9998.9008

PL **11/17**

ASSUNTO Projeto Básico de Desenho Urbano
Planta de pontos hidráulicos - 02/02

PROJETO Projeto Básico de Intervenção Urbanística por meio de Estudo Preliminar de Arquitetura, Urbanismo e Paisagismo para o ponto de apoio ao transporte rodoviário municipal do Crato (CE) - Praça Pitias Peixoto.

EQUIPE TÉCNICA
Arquitetos
André Moraes de Almeida CAU A55728-55
Igor Miranda Pinto CAU A134477-3
Colaboradores
Antônio Bruno
Thaliny Candida
Tiago Vieira
Andressa Gomes
Thomaz Soares
Ana Luiza Maciel

CLIENTE Ítalo Samuel Gonçalves Dantas - Secretário de Infraestrutura da Prefeitura Municipal do Crato.

ESCALA	DATA	DESENHO	REVISÃO
Indicada	23/01/2023	00	01

QUADRO DE ÁREAS

Responsável Técnico: ANDRÉ MORAES DE ALMEIDA / CAU A55728-5

Cliente: ÍTALO SAMUEL GONÇALVES DANTAS / CPF 066.082.783-22