




VISTA SUPERIOR BANCO T5 - TROCADOR
ESCALA: 1/25

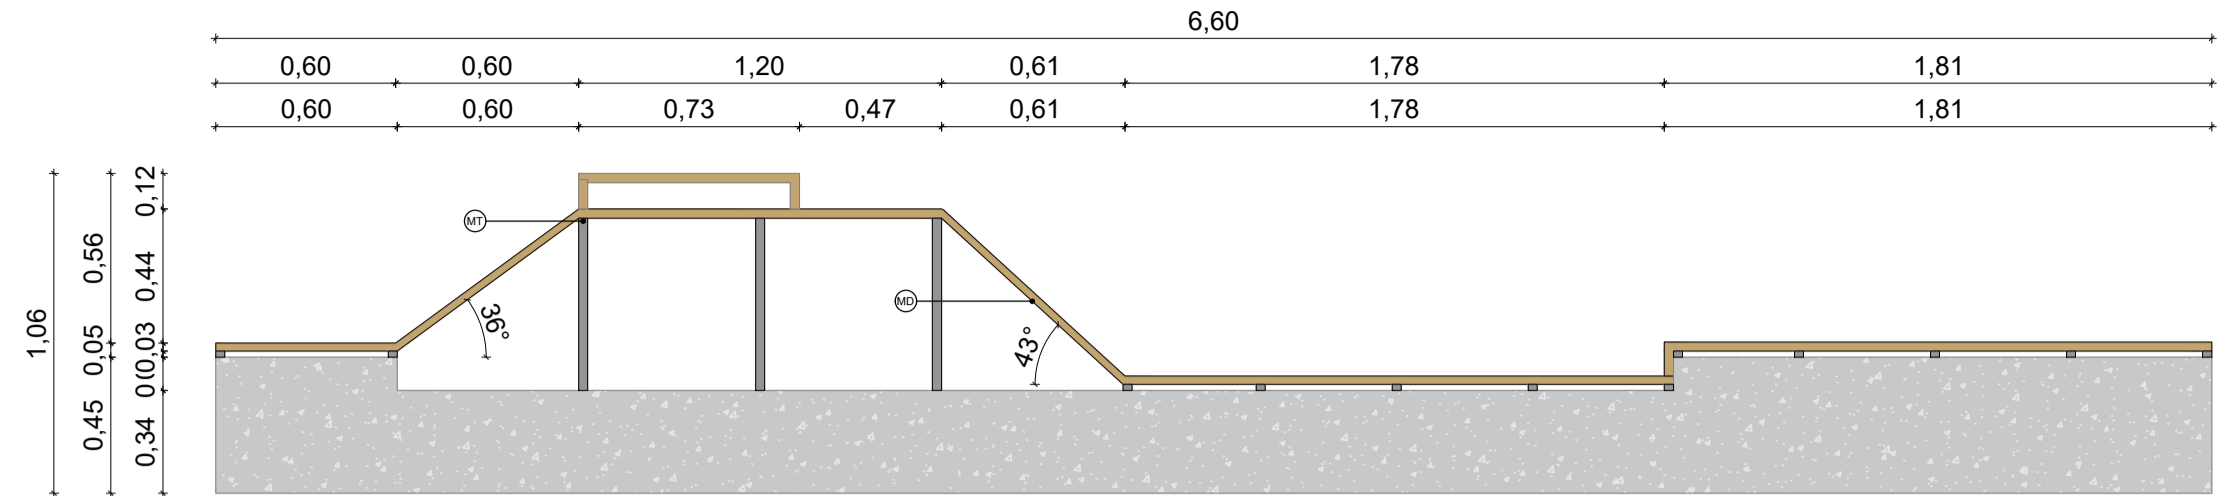


VISTA FRONTAL BANCO T5 - TROCADOR
ESCALA: 1/25

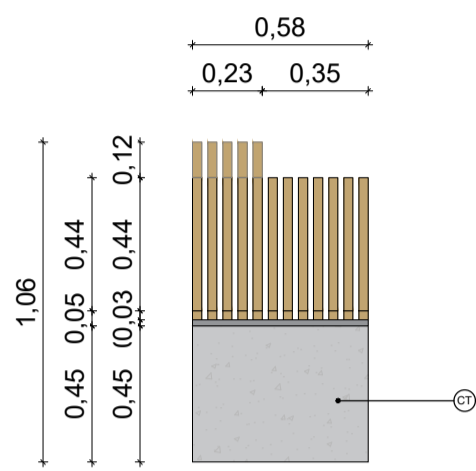


VISTA LATERAL BANCO T5 - TROCADOR
ESCALA: 1/25

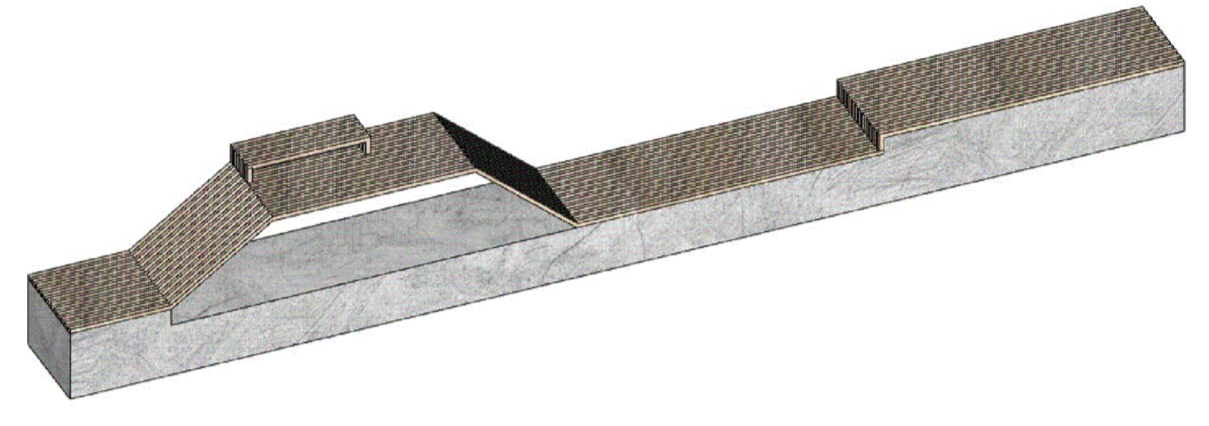


PERSPECTIVA BANCO T5 - TROCADOR
ESCALA: SEM ESCALA

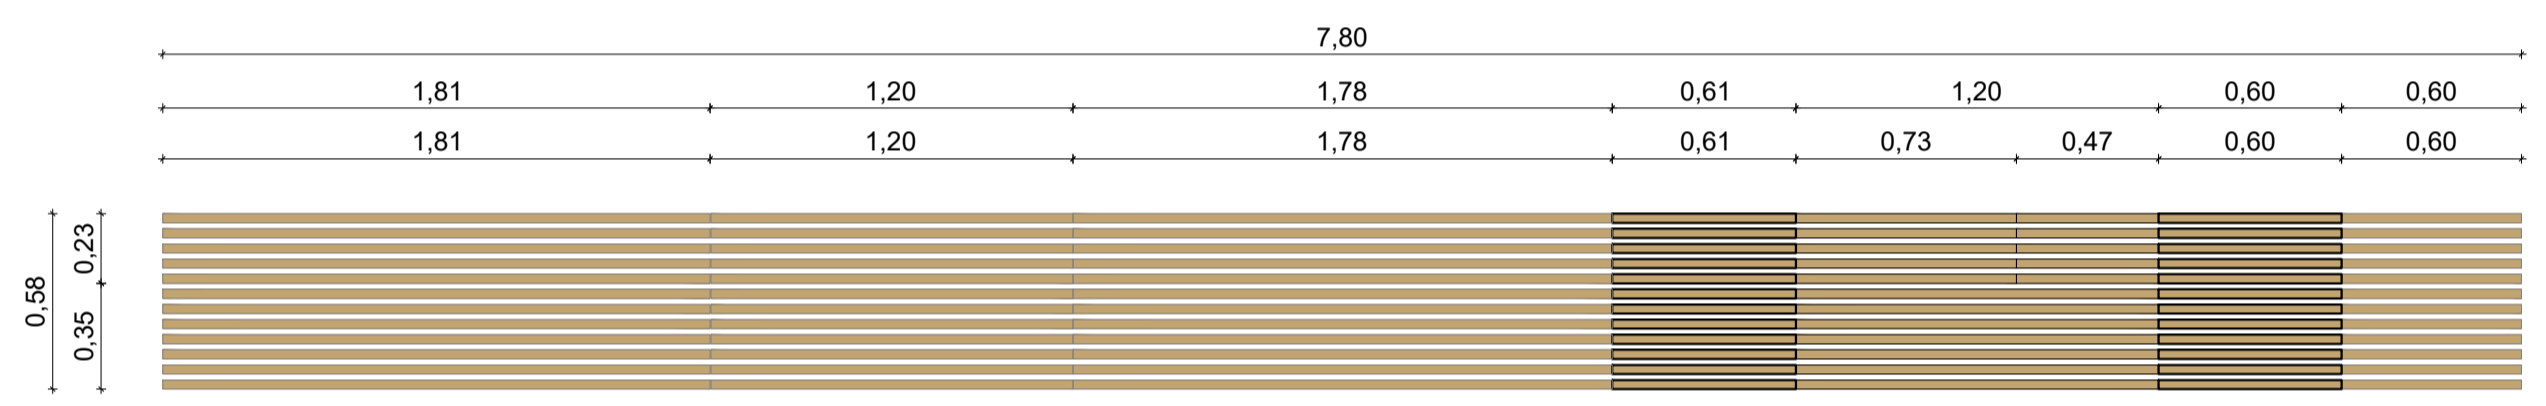


VISTA SUPERIOR BANCO T6 - TROCADOR
ESCALA: 1/25

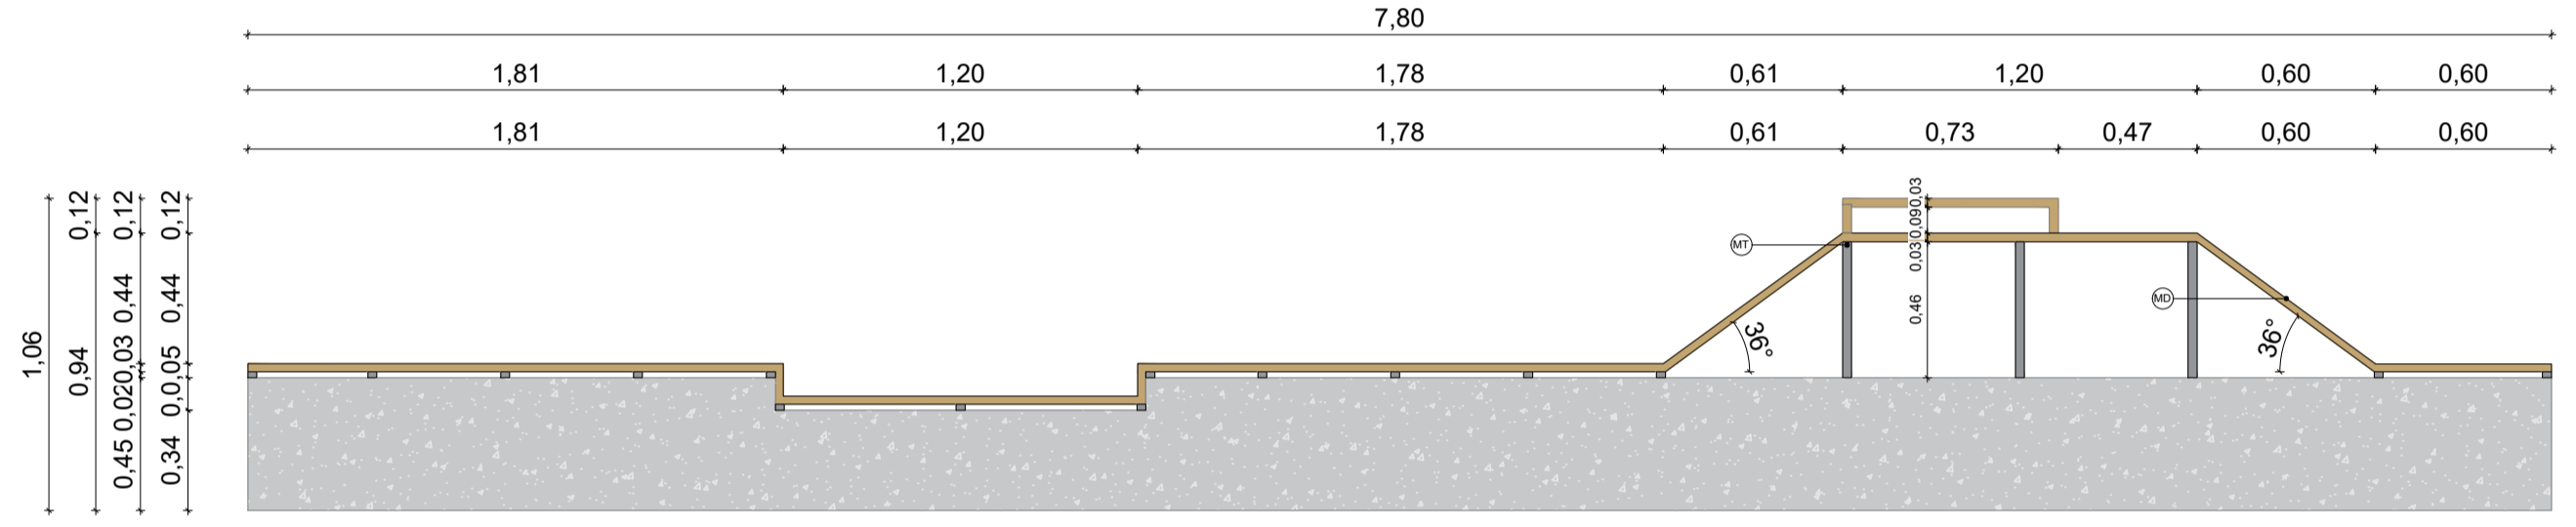


VISTA FRONTAL BANCO T6 - TROCADOR
ESCALA: 1/25

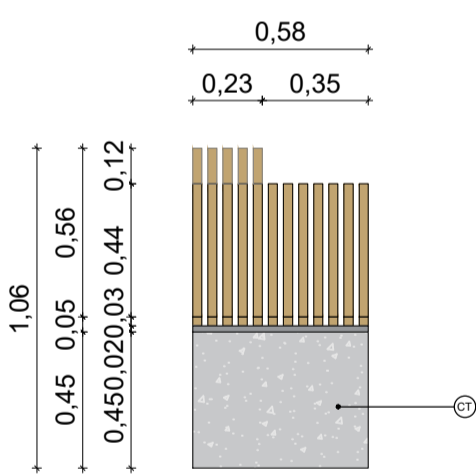


VISTA LATERAL BANCO T6 - TROCADOR
ESCALA: 1/25

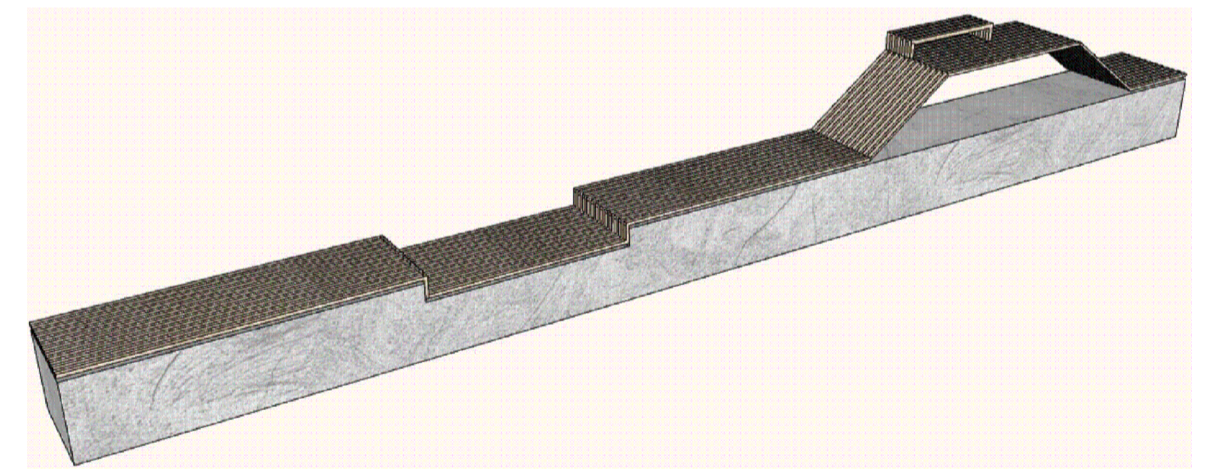


PERSPECTIVA BANCO T6 - TROCADOR
ESCALA: SEM ESCALA

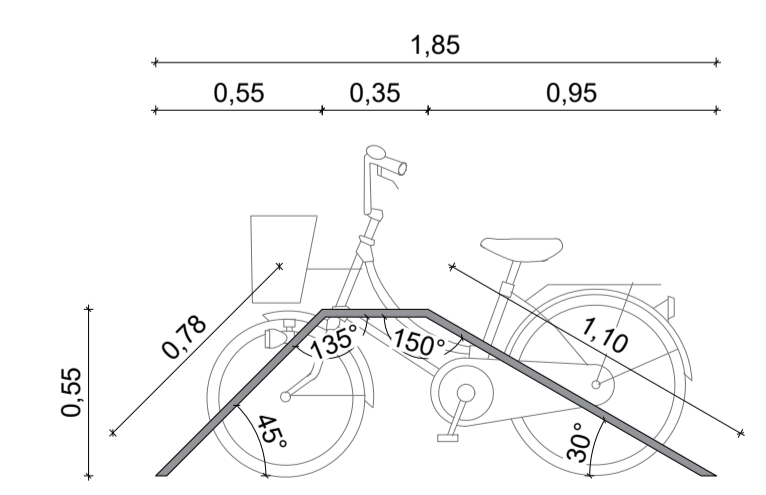

VISTA LATERAL - PARACICLO
ESCALA: 1/25

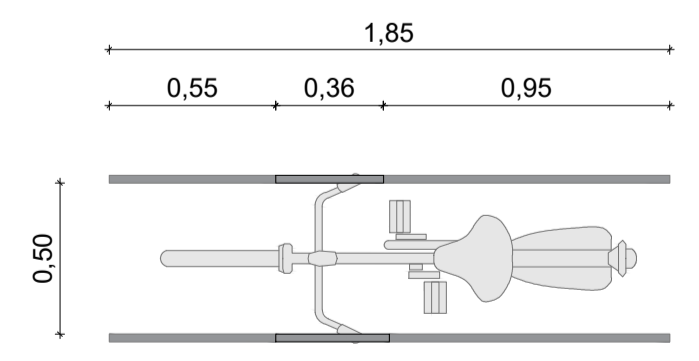

VISTA SUPERIOR - PARACICLO
ESCALA: 1/25

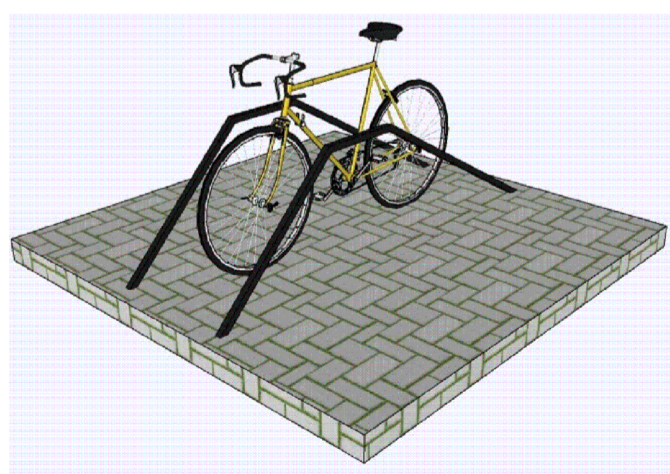

PERSPECTIVA - PARACICLO
ESCALA: SEM ESCALA

| TABELA DE MATERIAIS | |
|---------------------|--|
| SIMBOLOGIA | DESCRIÇÃO |
| MT | METALON GALVANIZADO 30X30 MM, COM FIXAÇÃO EM PARAFUSO E ACABAMENTO EM PINTURA AUTOMOTIVA PRETO FOSCO |
| MD | MOBILIÁRIO EM RIPAS DE MADEIRA MAÇARANDUBA, TRATADA PARA ESPAÇOS PÚBLICOS |
| PN | PINO METÁLICO DE PRESSÃO, ACABAMENTO EM PINTURA AUTOMOTIVA PRETO FOSCO |
| AC | DUAS CHAPAS DE ACRÍLICO DE 5MM PRENSADAS PELO PINO METÁLICO |



André Moraes de Almeida
Arquiteto CAU A55728-5
81 9 9998.9008

André Moraes de Almeida
Arquiteto CAU A55728-5
81 9 9998.9008

PB 15/17

ASSUNTO Projeto Básico de Desenho Urbano
Detalhamento de mobiliários

PROJETO Projeto Básico de Intervenção Urbanística por meio de Estudo Preliminar de Arquitetura, Urbanismo e Paisagismo para o ponto de apoio ao transporte rodoviário municipal do Crato (CE) - Praça Pitang Peixoto.

EQUIPE TÉCNICA
Arquitetos: André Moraes de Almeida CAU A55728-5, Estagiários: Antônio Bruno, Andressa Gomes
Igor Miranda Pinto CAU A134477-3, Thaliny Candida, Ana Luiza Maciel, Tiago Vieira

CLIENTE Ítalo Samuel Gonçalves Dantas - Secretário de Infraestrutura da Prefeitura Municipal do Crato.

ESCALA 1 / 25
DATA 23/01/2023
DESENHO 00
REVISÃO 01

Responsável Técnico: ANDRÉ MORAES DE ALMEIDA / CAU A55728-5

Cliente: ÍTALO SAMUEL GONÇALVES DANTAS / CPF 066.082.783-22