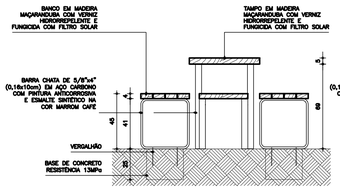

5 VISTA 01 - MESA 4 LUGARES
ESCALA 1/20

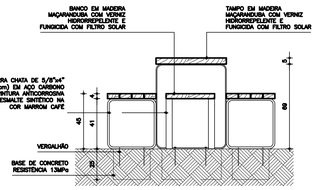

6 VISTA 02 - MESA 4 LUGARES
ESCALA 1/20

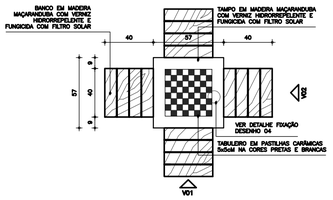

1 PLANTA - MESA4 LUGARES
ESCALA 1/20

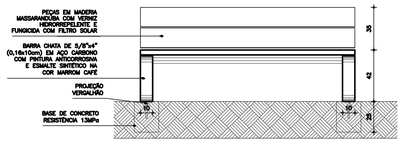

5 VISTA 01 - BANCO COM ENCOSTO
ESCALA 1/20

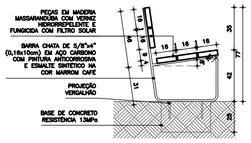

6 VISTA 02 - BANCO COM ENCOSTO
ESCALA 1/20

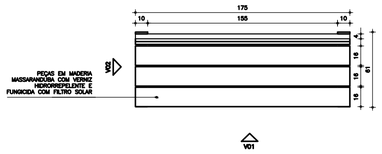

2 PLANTA - BANCO COM ENCOSTO
ESCALA 1/20

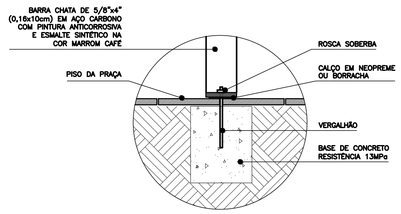

3 DETALHE FIXAÇÃO BANCO
ESCALA 1/10

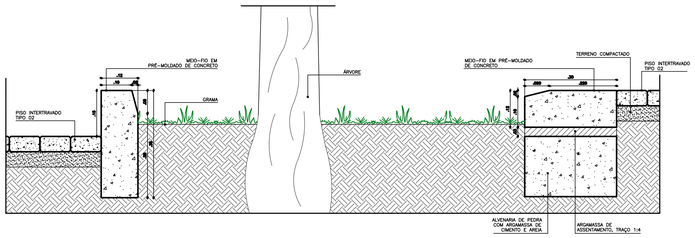

4 CORTE AA
ESCALA 1/5

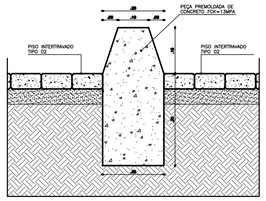

5 DET. ESBARRO DE VEÍCULOS
ESCALA 1/5

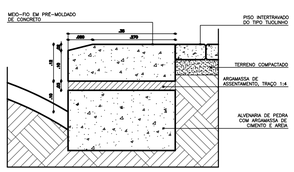

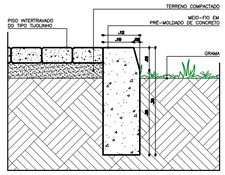

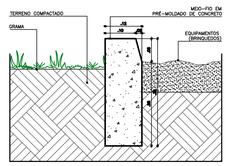

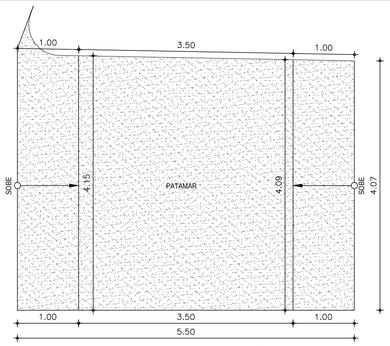

01 AMPLIAÇÃO PASSAGEM ELEVADA 01
ESC. 1/25

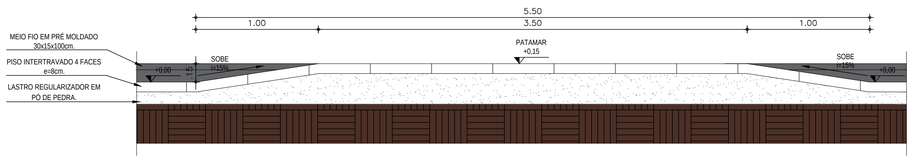

07 CORTE PASSAGEM ELEVADA 01
ESC. 1/25

2 VISTA - BALIZADOR
ESCALA 1/20

8 PLANTA - BALIZADOR
ESCALA 1/20

PREFEITURA DO CRATO
SECRETARIA DE INFRAESTRUTURA

OBRA: PROJETO CALÇADÃO DO GRANJEIRO		
ENDEREÇO: AV.PEDRO FELÍCIO CAVALCANTE	ÁREA CONSTRUÍDA 19.000m²	ETAPA: EXECUTIVO
DATA JULHO/2023	PLANTA: DETALHAMENTO	ESCALA: INDICADA
PROJETISTA:	SEC. DE INFRAESTRUTURA:	CONTEÚDO: DETALHAMENTO DE BANCOS DETAHAMENTO DE CANTEIROS E MEIO FIO DESENHO REFERÊNCIAL DE PASSAGEM ELEVADA DETALHAMENTO DE BALIZADORES
		FOLHA: 24/87