




CORTE DE ESTRUTURA DA PARADA DE ÔNIBUS
ESC. 1:10

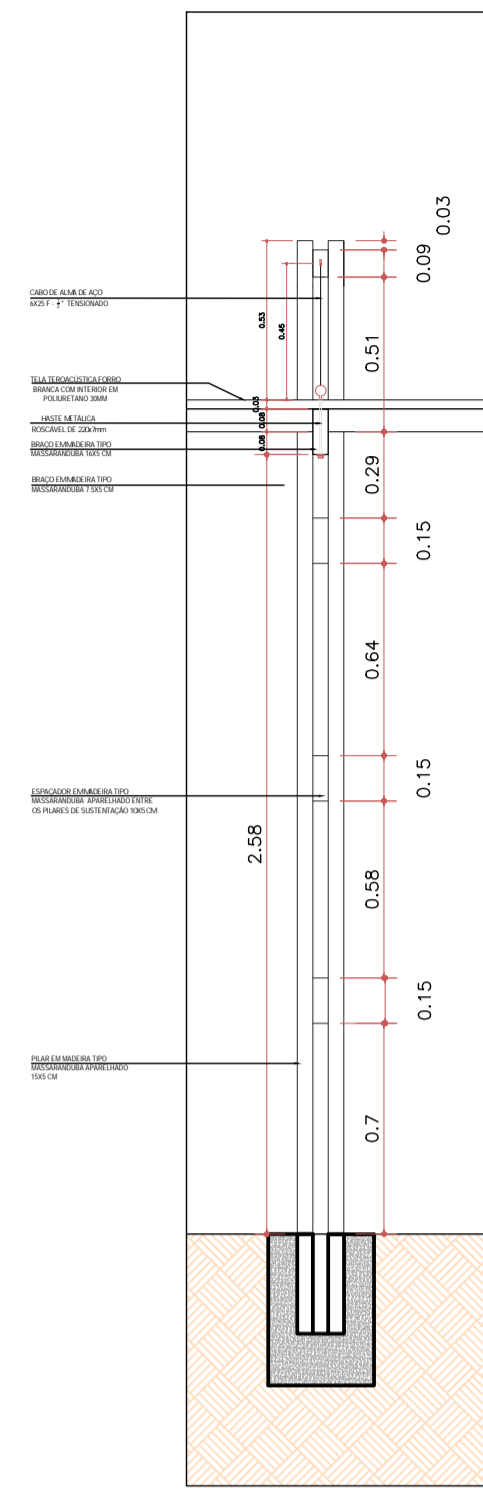

DETALHE PILAR - FRONTAL
ESC. 1:10

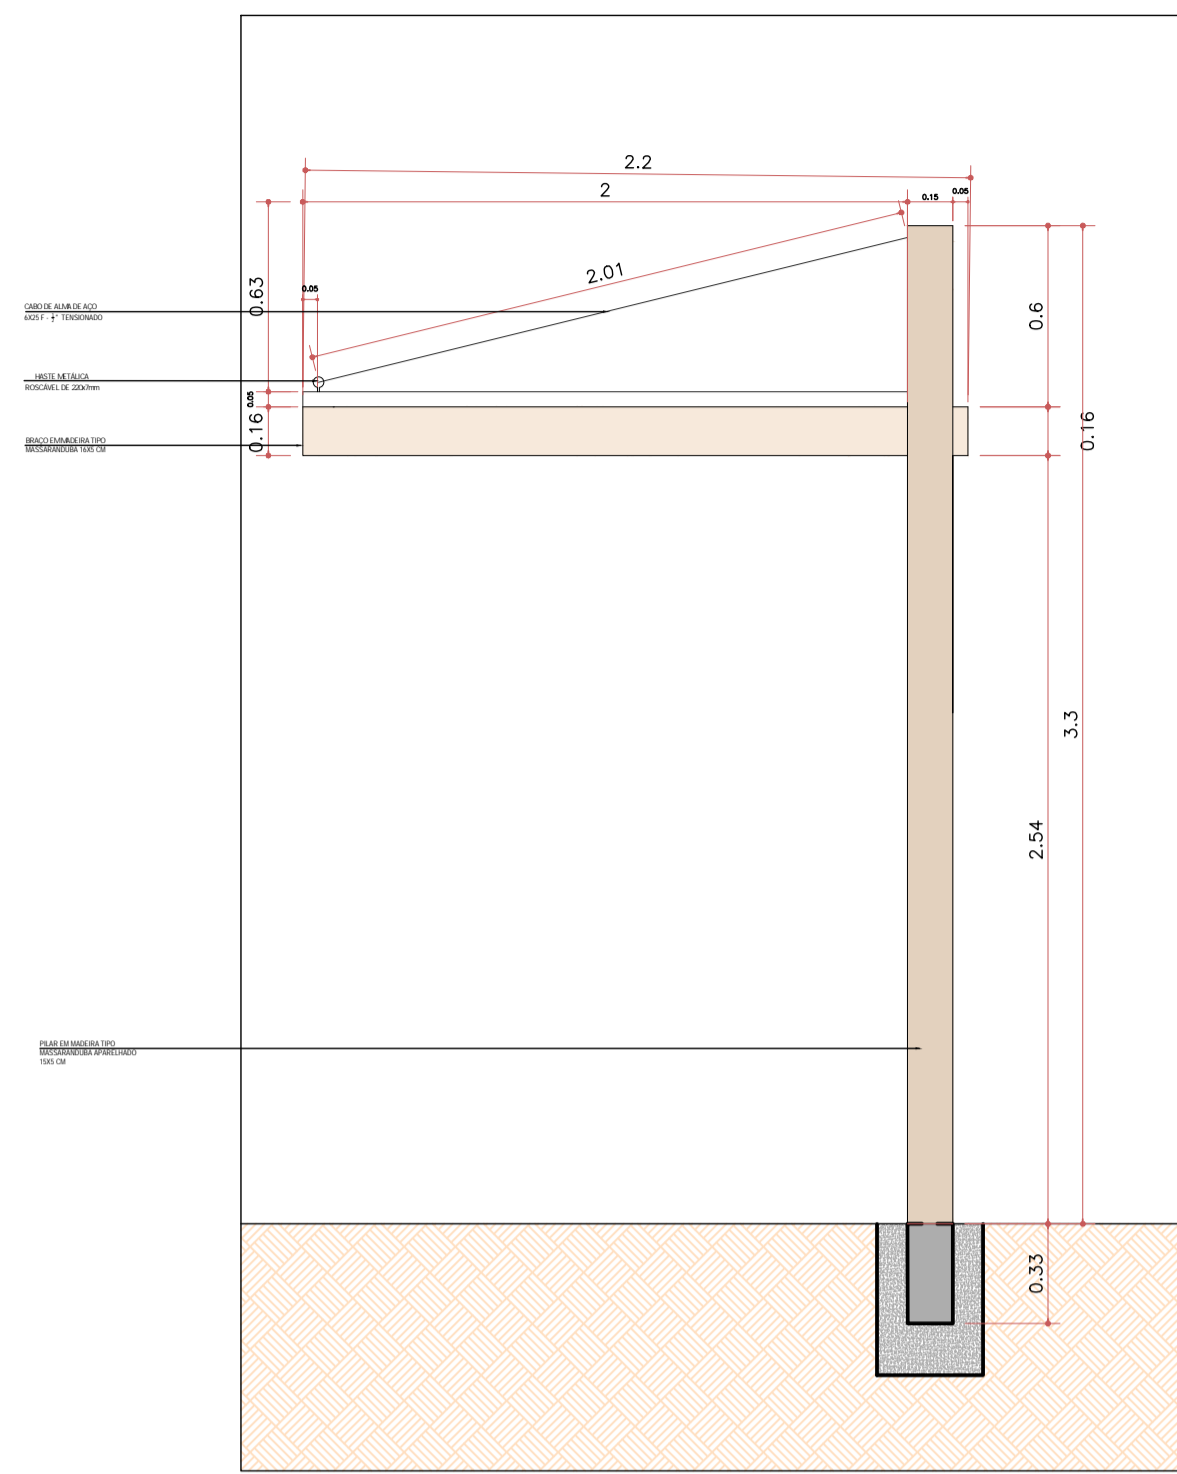


VISTA LATERAL
ESC. 1:10

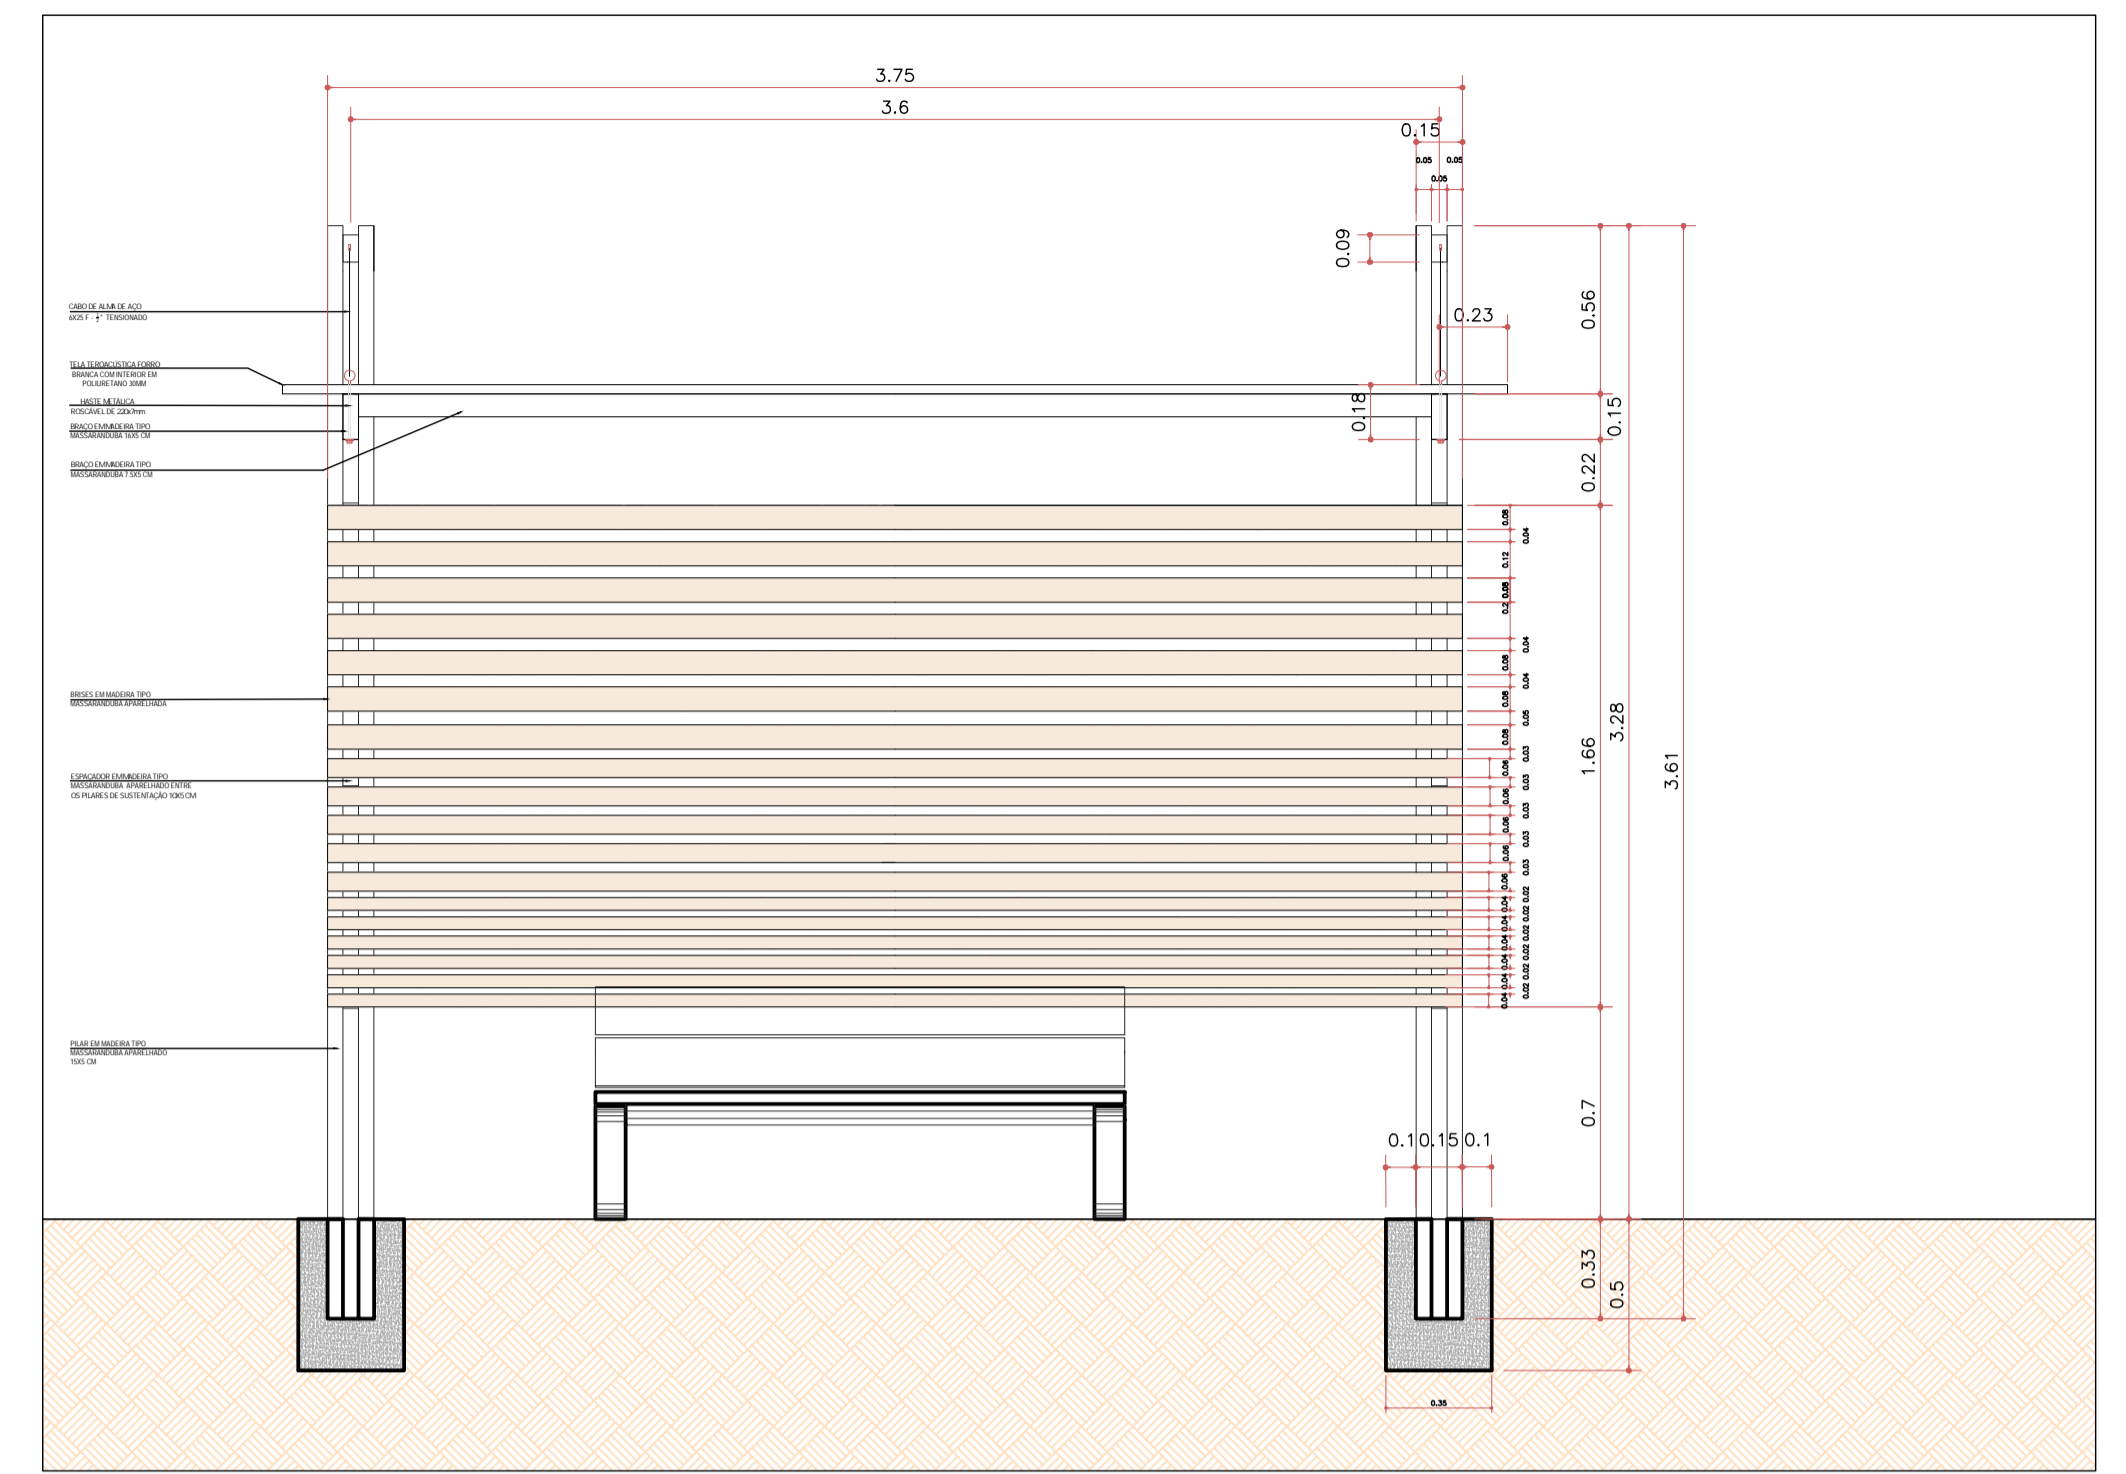


VISTA FRONTO
ESC. 1:10


VISTAS PARADA DE ÔNIBUS
ESC. 1:25

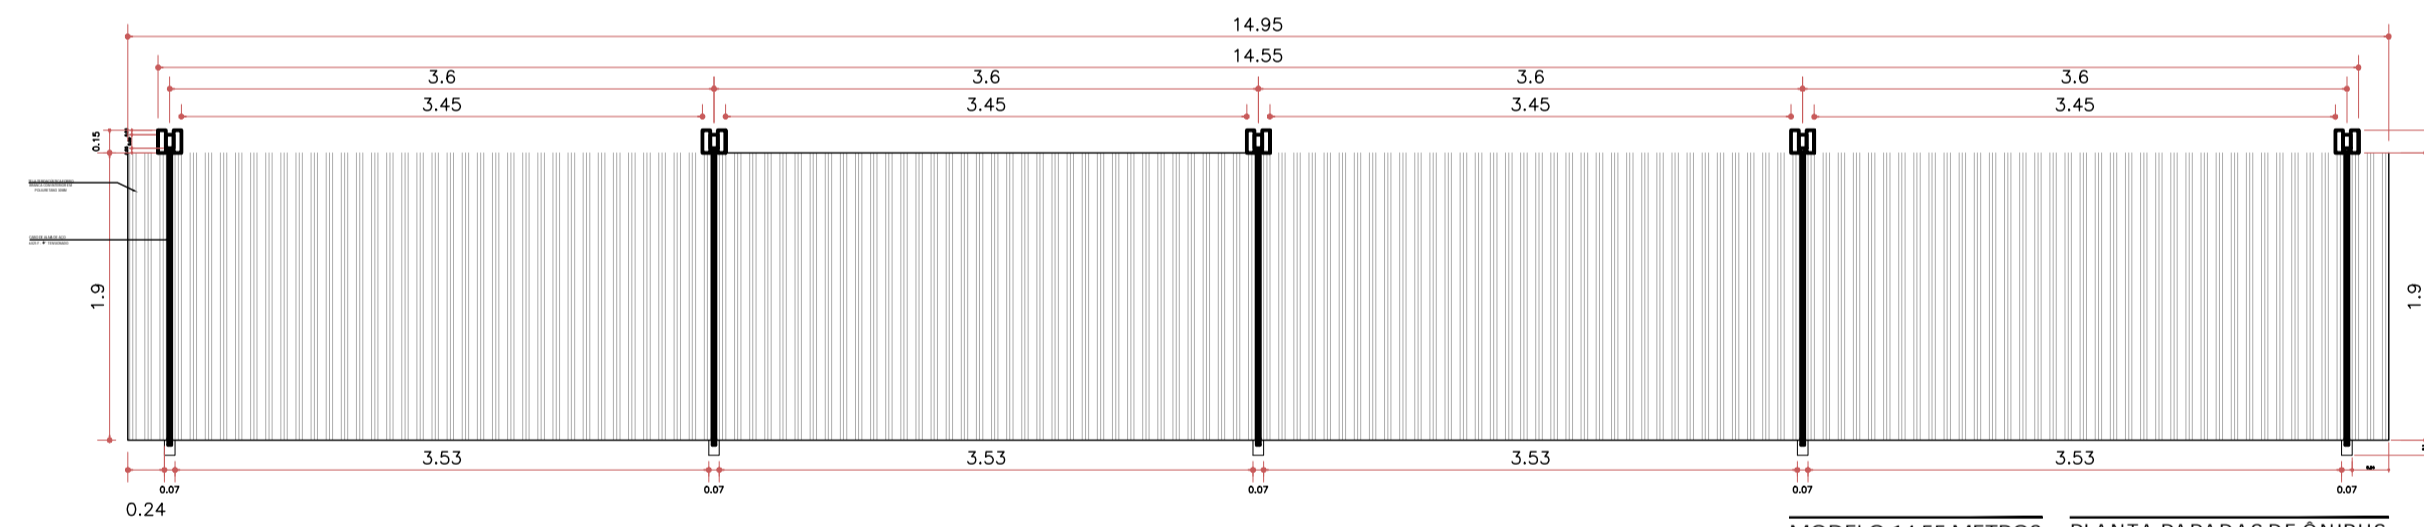


MODELO 14,55 METROS PLANTA PARADAS DE ÔNIBUS
ESC. 1:10

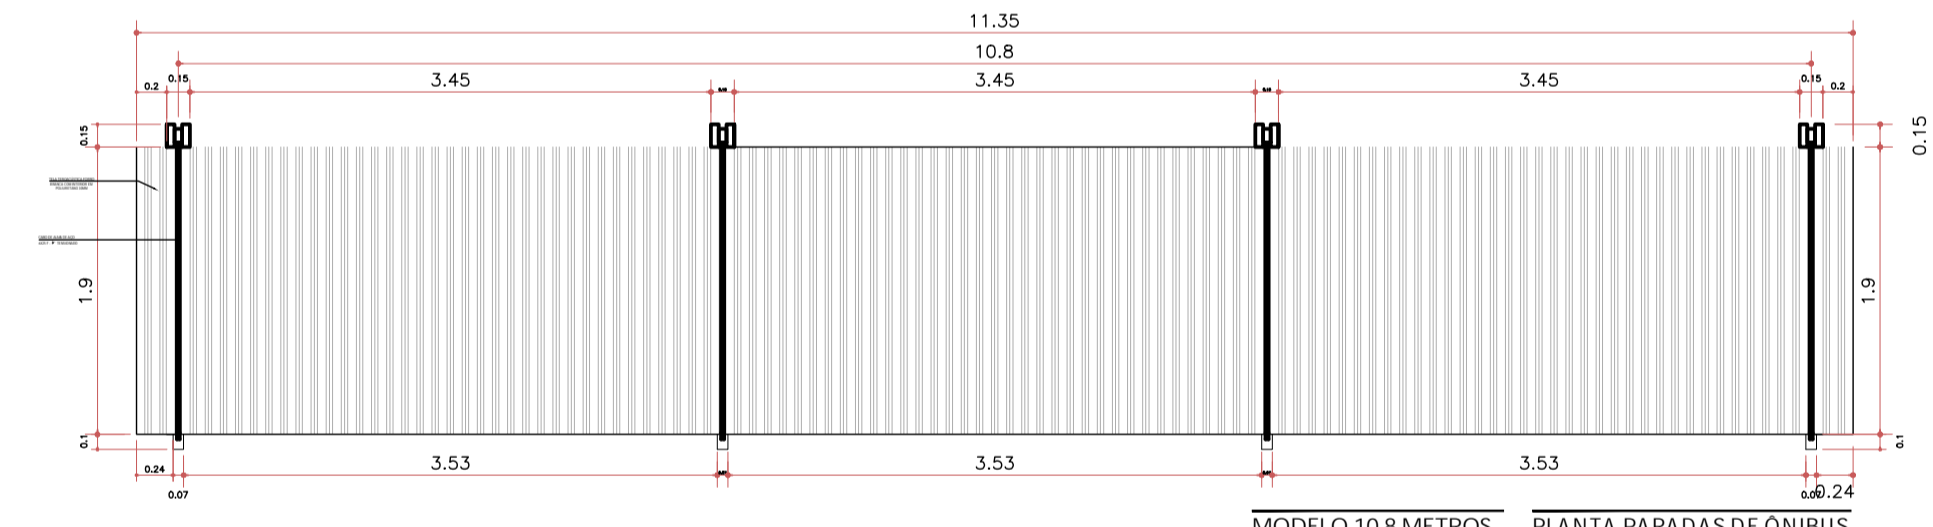

MODELO 10,8 METROS PLANTA PARADAS DE ÔNIBUS
ESC. 1:10

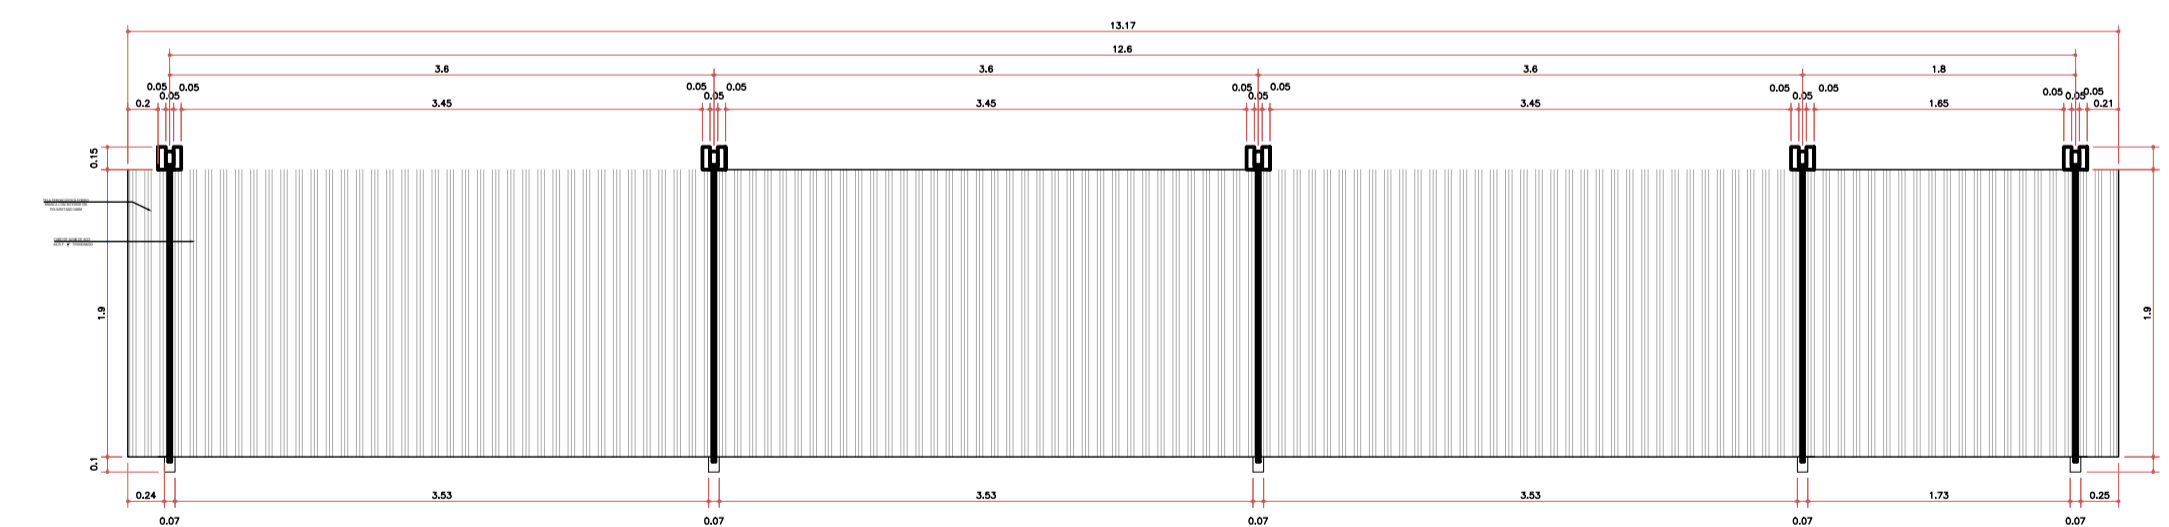

MODELO 12,6 METROS PLANTA PARADAS DE ÔNIBUS
ESC. 1:10

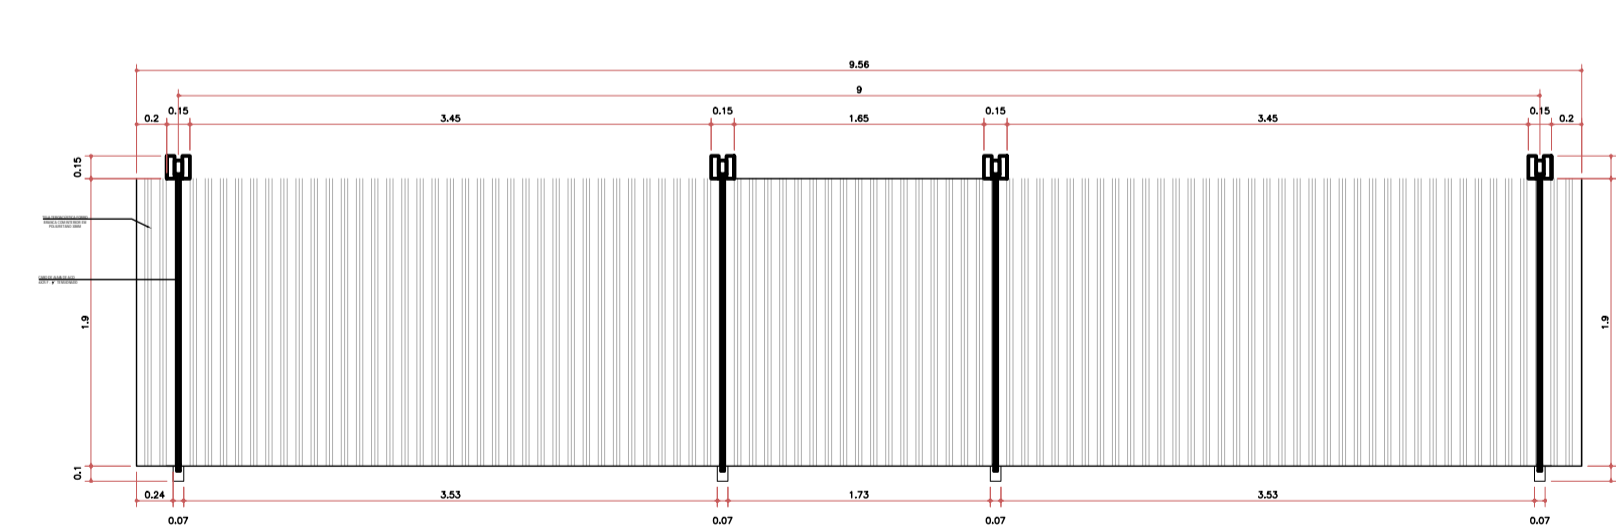

MODELO 9 METROS PLANTA PARADAS DE ÔNIBUS
ESC. 1:10

PILAR EM MADEIRA
MAÇARANDA COM VERNIZ
HIDROREPELENTE E
FUNGICIDA COM FILTRO SOLAR

PLANTA PARADA DE ÔNIBUS
ESC. 1:50

<p>PREFEITURA DO CRATO SECRETARIA DE INFRAESTRUTURA</p>	<p>OBRA: PROJETO CALÇADÃO DO GRANJEIRO</p>		
	<p>ENDEREÇO: AV PEDRO FELICIO CAVALCANTE</p>	<p>ÁREA CONSTRUÍDA: 19.000m²</p>	<p>ETAPA: EXECUTIVO</p>
<p>DATA: JULHO/2023</p>	<p>PLANTA: DETALHAMENTO</p>	<p>ESCALA: INDICADA</p>	
<p>PROJETISTA:</p>	<p>SEC. DE INFRAESTRUTURA:</p>	<p>CONTEÚDO: PLANTA DE COBERTURA DE PARADA DE ÔNIBUS PLANTA DE DETALHAMENTO DE ESTRUTURA DE PARADA DE ÔNIBUS</p>	<p>FOLHA: 23/87</p>