


LEGENDA DE ITENS

EO	ESTACAS	POSTE EXISTENTE	ÁRVORE EXISTENTE	PLACA EXISTENTE	590	CURVA MESTRA	CURVA NÍVEL
----	---------	-----------------	------------------	-----------------	-----	--------------	-------------


LEVANTAMENTO
ESC. 1:200

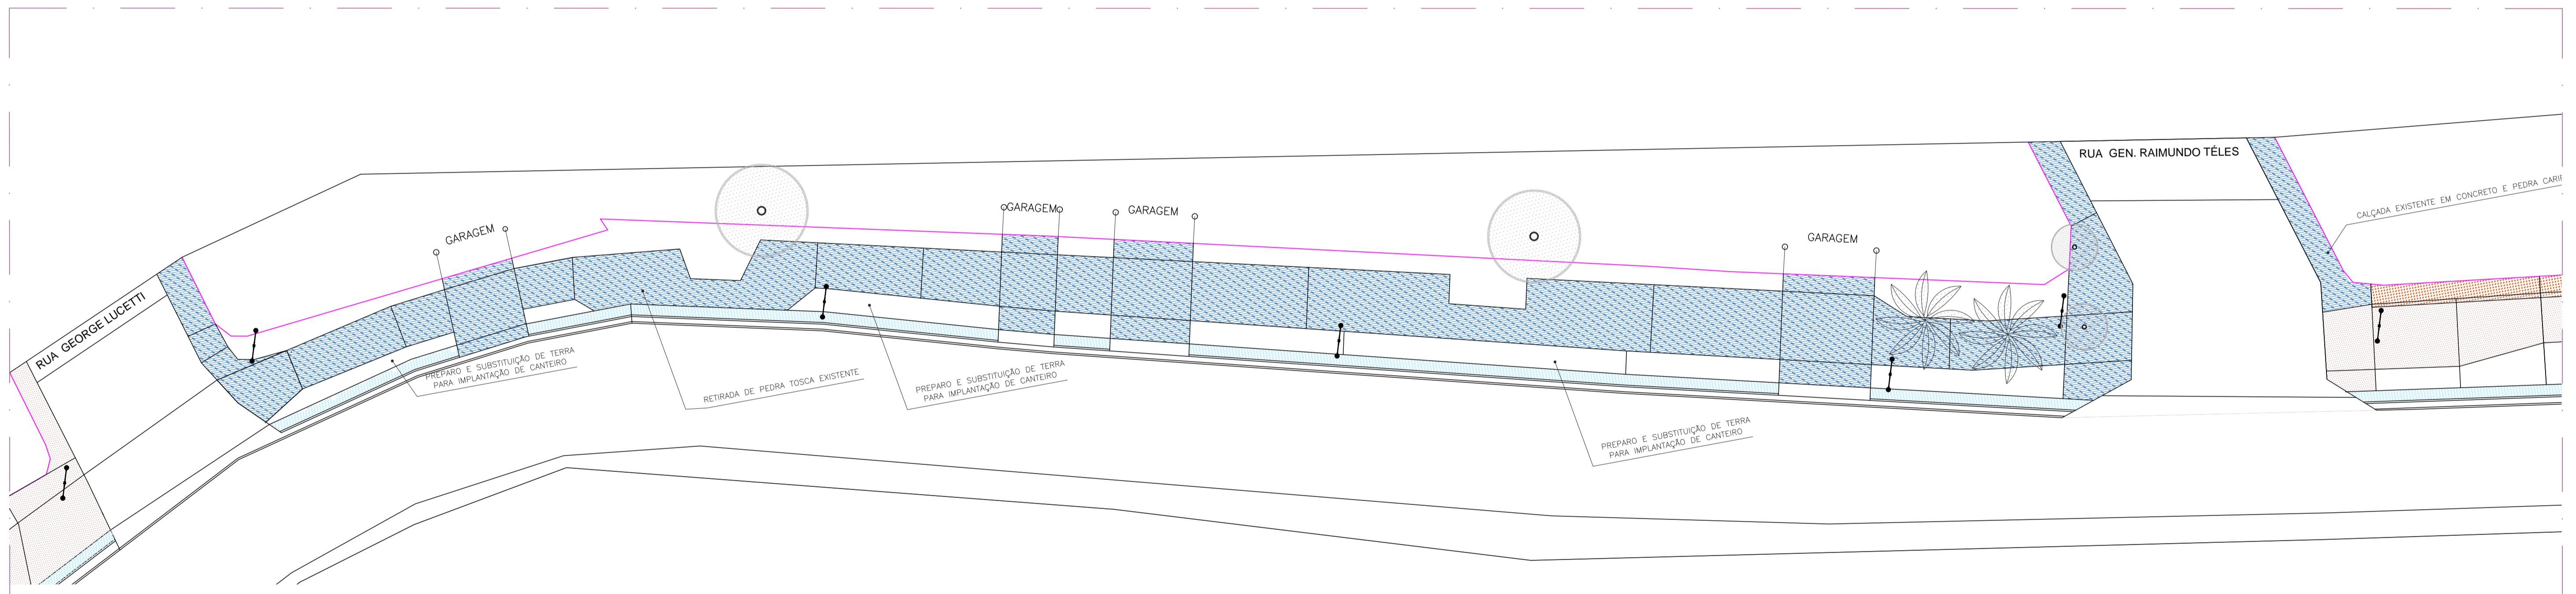

POSTES E EQUIPAMENTOS
ESC. 1:200

LEGENDA:

LEGENDA DE CONSTRUÇÃO E DEMOLIÇÃO		LOCAL		QUANT.			
DEMOLIR E CONSTRUIR	PISOS	462,32m²	DEMOLIR	PISOS	0,00m²		
CONSTRUIR	PISOS	33,35m²	TIPOS DE PISOS EXISTENTES				
		TERRA BATIDA			PEDRA TOSCA	BLOCO INTERT.	SOLO NATURAL
		ÁRVORE EXISTENTE MANTER			PALMEIRA EXISTENTE MANTER	ÁRVORE A RETIRAR	UNIDADES

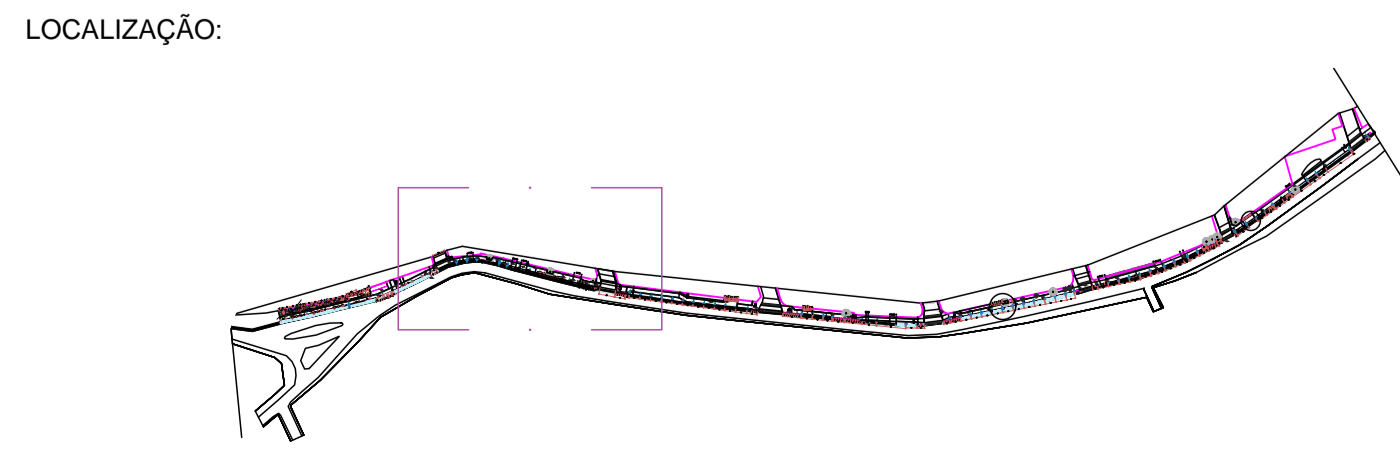

<p>PREFEITURA DO CRATO SECRETARIA DE INFRAESTRUTURA</p>		<p>OBRA: PROJETO CALÇADÃO DO GRANJEIRO</p> <p>ENDEREÇO: AV. PEDRO FELICIO CAVALCANTE</p> <p>DATA: JULHO/2023</p> <p>PROJETISTA:</p>	<p>TRECHO: 01</p> <p>ÁREA CONSTRUÍDA - TRECHO 01: 5477,99m²</p> <p>PLANTA: COMPLETA, LUBRIFICADORA E EQUIPAMENTOS</p> <p>SEC. DE INFRAESTRUTURA:</p>	<p>ETAPA: EXECUTIVO</p> <p>ESCALA: INDICADA</p> <p>FOLHA: 05/87</p>
<p>CONTEÚDO:</p> <p>PLANTA BAIXA DE PONTOS E ILUMINAÇÃO</p> <p>ESPECIFICAÇÃO DE EQUIPAMENTO LUMINOTÉCNICO</p> <p>DETALHAMENTO DE PONTOS DE ILUMINAÇÃO</p> <p>PLANTA COMPLETA</p> <p>PLANTA DE EQUIPAMENTOS</p> <p>QUANTITATIVO DE EQUIPAMENTOS</p>				