




LEGENDA DE ITENS

	ESTACAS		POSTE EXISTENTE		ARVORE EXISTENTE		PLACA EXISTENTE
				CURVAS DE NÍVEL 1m-1m			
	585	CURVA MESTRA		590	CURVA NÍVEL		

LEVANTAMENTO
ESC. 1:200

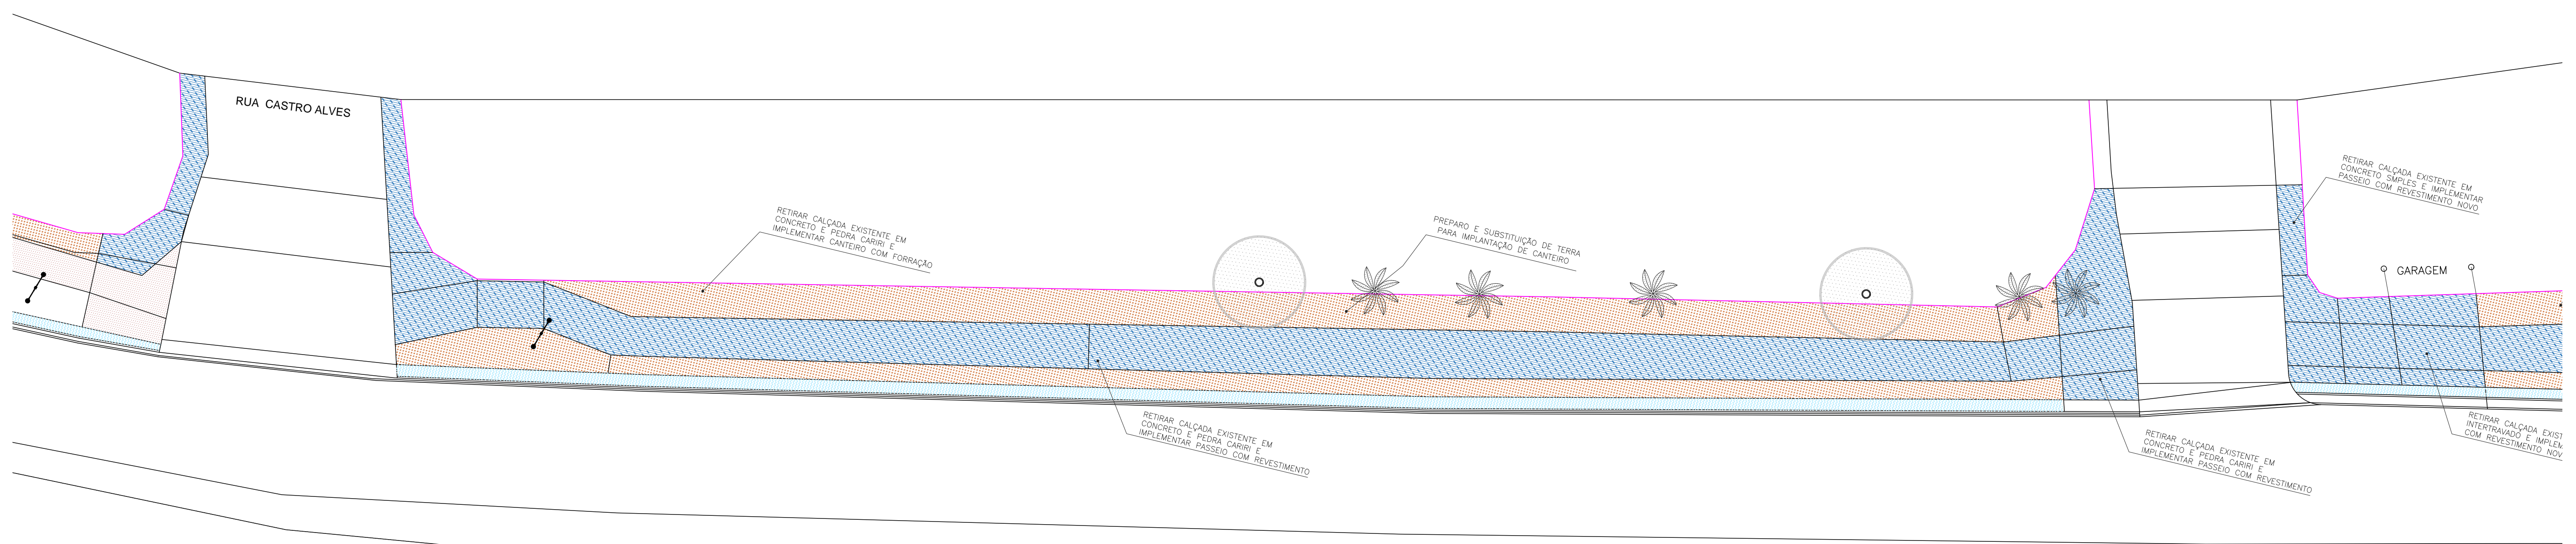

POSTES E EQUIPAMENTOS
ESC. 1:200


LEGENDA:

QUADRA 05

LEGENDA DE CONSTRUÇÃO E DEMOLIÇÃO		REPRESENTAÇÃO / NOME		LOCAL	QUANT.
	DEMOLIR E CONSTRUIR	PISOS	336,07m ²		
	CONSTRUIR	PISOS	0,00m ²		

TIPOS DE PISOS EXISTENTES		DEMOLIR	PISOS	310,33m ²
	TERRA BATIDA		PEDRA TOSCA	BLOCO INTERT.
	SOLO NATURAL			

ARVORE EXISTENTE	PALMEIRA EXISTENTE	ARVORE A RETIRAR
0 UNIDADES		

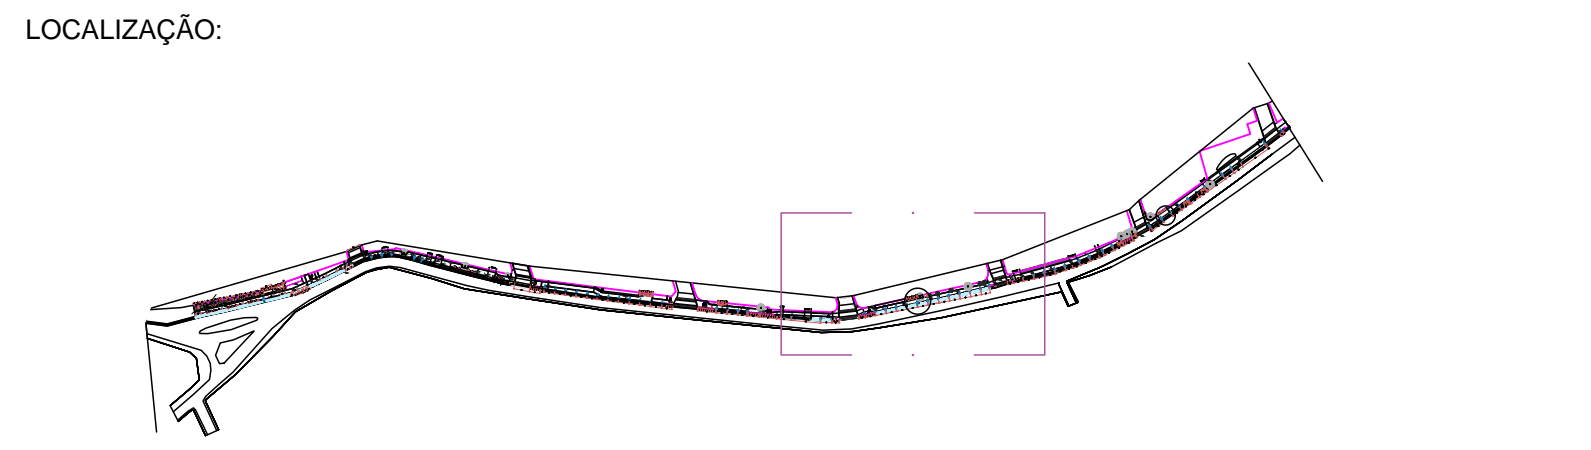

<p>PREFEITURA DO CRATO SECRETARIA DE INFRAESTRUTURA</p>		<p>OBRA: PROJETO CALÇADÃO DO GRANJEIRO</p>	<p>TRECHO: 01</p>
<p>ENDEREÇO: AV. PEDRO FELICIO CAVALCANTE</p>	<p>ÁREA CONSTRUÍDA - TRECHO 01: 5477,99m²</p>	<p>ETAPA: EXECUTIVO</p>	
<p>DATA: JULHO/2023</p>	<p>PLANTA: COMPLETA, LÍNEA TÉCNICA E EQUIPAMENTOS</p>	<p>ESCALA: INDICADA</p>	
<p>PROJETISTA:</p>	<p>SEC. DE INFRAESTRUTURA:</p>	<p>CONTEÚDO: PLANTA BAIXA DE PONTOS E ILUMINAÇÃO ESPECIFICAÇÃO DE EQUIPAMENTO LUMINOTÉCNICO DETALHAMENTO DE PONTOS DE ILUMINAÇÃO PLANTA COMPLETA PLANTA DE EQUIPAMENTOS QUANTITATIVO DE EQUIPAMENTOS</p>	<p>FOLHA: 14/87</p>