

PAISAGISMO  
ESC. 1:200

### LEGENDA

VEGETAÇÃO ARBUSTIVA

REPRESENTAÇÃO / NOME	QUANT.	PORTE	DIÂM.
Pilea - variegata	34 Und.	1,2m	1,2m
Morletia - HERBÁCEA	0 Und.	0,5m	0,9m
Bromélia - Porto-seguro - Aechmea blanchetiana	37 Und.	0,5m	0,9m
Abacaxi - ornamental - Ananas lucidus	0 Und.	0,5m	0,9m
Alphila - Alpínia purpurata	08 Und.	1,2m	5,0m
Coqueiro de vênus - Cordyline frutescens	18 Und.	1,2m	1,0m
Buxinha - HERBÁCEA Clusia fluminensis	0 Und.	0,5m	1,0m
Costela de adão - Monstera deliciosa	05 Und.	1,2m	1,0m
CAPIM PALMEIRA - HERBÁCEA	0 Und.	0,6m	1,0m

FORRAÇÕES, HERBÁCEAS E ARBUSTOS ATÉ 50 CM

REPRESENTAÇÃO / NOME LOCAL	MP
F.A. GRAMA ESMERALDA - Zoysia japonica	CANTEROS 159,88m²
F.B. INDRÁ MINI-VERMELHA - Indra chinensis	CANTEROS 55,20m²
F.C. LAMBARO ROXO - Tradescantia zebrina	CANTEROS 0,00m²
F.D. HIERA - Hedera canariensis	CANTEROS 0,00m²
F.E. PINGO DE OURO - Duranto repens	CANTEROS 0,00m²
F.F. GRAMA AMENDOM - Anacardium repens	CANTEROS 0,00m²
PEDRA BRITA Nº 1	CANTERO DE PERMANÊNCIA 0,00m²

OBS: F.B / F.E / ACRESCENTAR CAMADA DE PÓ DE BRITA 5CM

### LEGENDA DE ESPÉCIES ARBÓREAS


VEGETAÇÃO ÁRVORES PORTE BAIXO E ASSEMELHADOS

REPRESENTAÇÃO / NOME	QUANT.	PORTE	DIÂM.
Plata de vaso - Bougainvillea	0 Und.	1,2m	1,0m
Ipê-de-jardim - Tecoma stans	09 Und.	1,2m	1,0m
Flamboyant mirim - Caesalpinia pulcherrima	0 Und.	1,2m	1,0m
Jasmim mangá - Pittosporum rubra	0 Und.	1,2m	1,0m
Primavera Vermelha - Bougainvillea spectabilis	0 Und.	1,2m	1,0m

### LEGENDA DE ESPÉCIES ARBÓREAS

VEGETAÇÃO PALMEIRAS E ASSEMELHADOS


REPRESENTAÇÃO / NOME	QUANT.	PORTE	DIÂM.
Palmeira Fenix - Phoenix Roebelenii	12 Und.	3m	2,5m
Riba de regoso - Wodyetia bifurcata	10 Und.	12m	4m
Palmeira havaí - Vactroa merillii	0 Und.	12m	3m
Palmeira Irongular - Dysonia decora	0 Und.	12m	3m
Palmeira cig - Dysonia lutescens	08 Und.	12m	3m
Palmeira areca-bambu - Dysonia lutescens	0 Und.	12m	3m

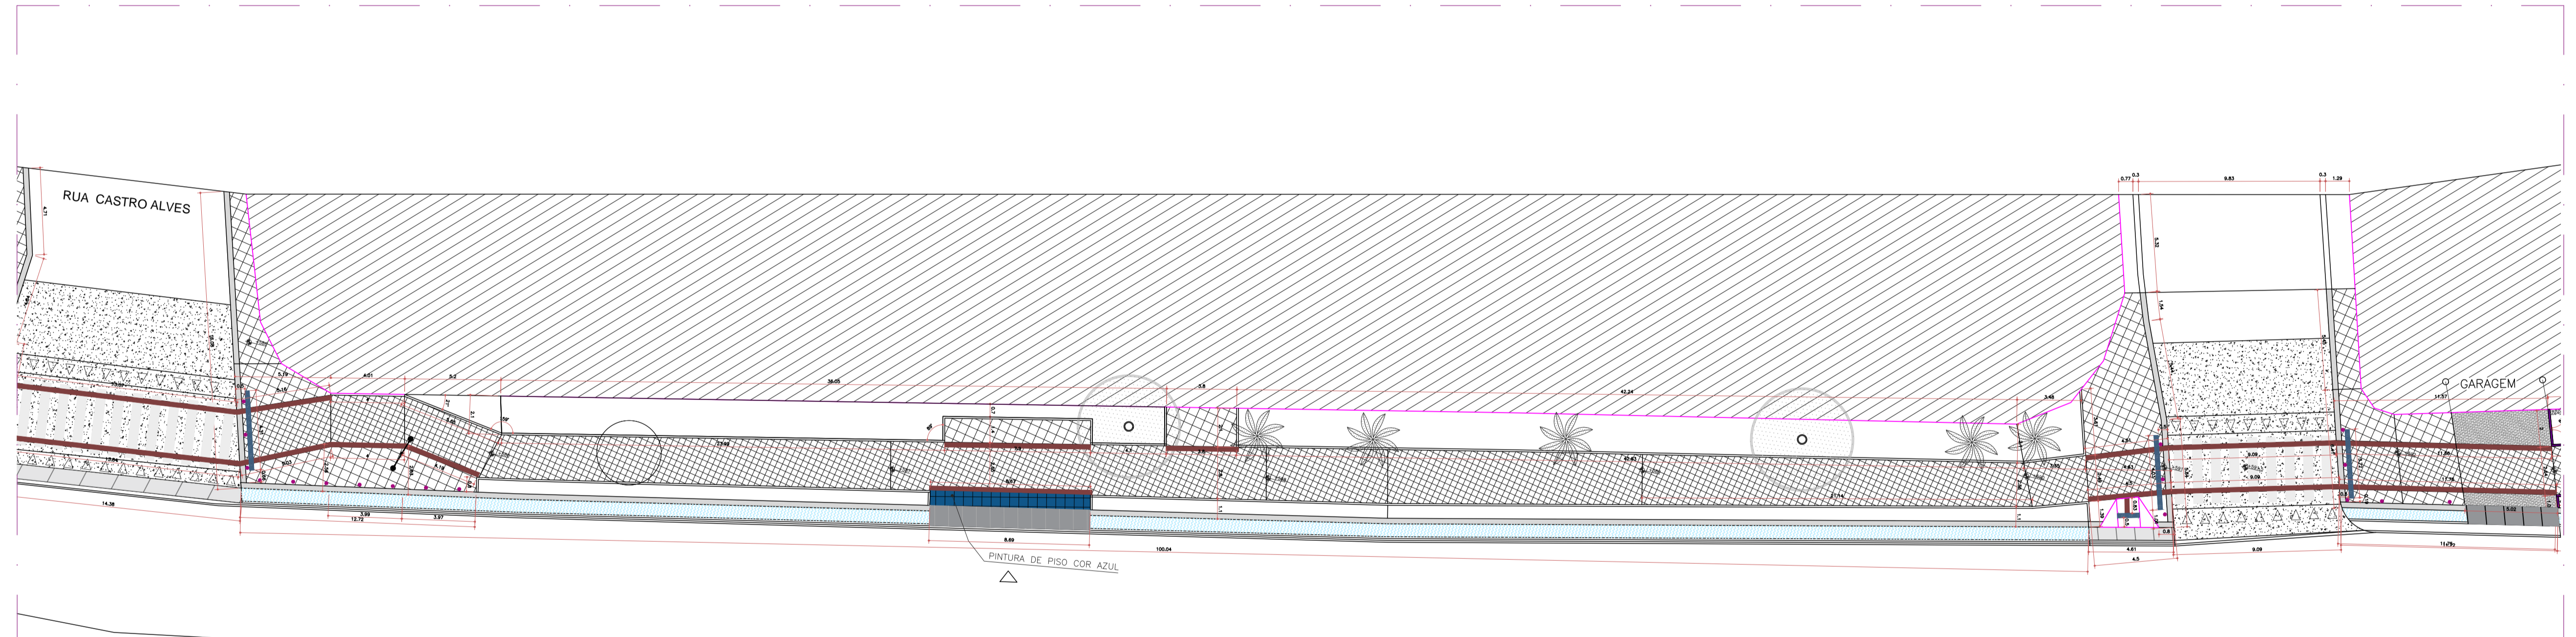

PLANTA PISOS E ACESSIBILIDADE  
ESC. 1:200

### LEGENDA:

PISOS E FORRAÇÕES				PISOS COM INCLINAÇÃO TRANSVERSAL MIN. 1% MÁX.3%				
REPRESENTAÇÃO / NOME	LOCAL	QUANT.	REPRESENTAÇÃO / NOME	LOCAL	QUANT.	REPRESENTAÇÃO / NOME	LOCAL	QUANT.
PISO CIMENTADO	PISOS	97,82m²	PISO CIMENTADO	PISOS	0,00m²	CAMALETA EXISTENTE	PISOS	
BLOQUETE INTERTRAVADO	PISOS	348,05m²	BLOQUETE INTERTRAVADO	PISOS	0,00m²	PLACA PRÉ-MOLDADA DE CONCRETO	PISOS	23,58m²
PISO CIMENTADO	PISOS	18,16m²	MEIO-FIO DE CONCRETO	CAMINHOS	2,60m²	MEIO-FIO DE CONCRETO	CAMINHOS	181,76m²
PISO CIMENTADO	PISOS	172,20m²	PINTURA DE PISO	CAMINHOS	48,80m²	PINTURA DE PISO	CAMINHOS	172,20m²
PISO CIMENTADO	PISOS	0,00m²	PISO CIMENTADO	PISOS	0,00m²	PISO CIMENTADO	PISOS	0,00m²

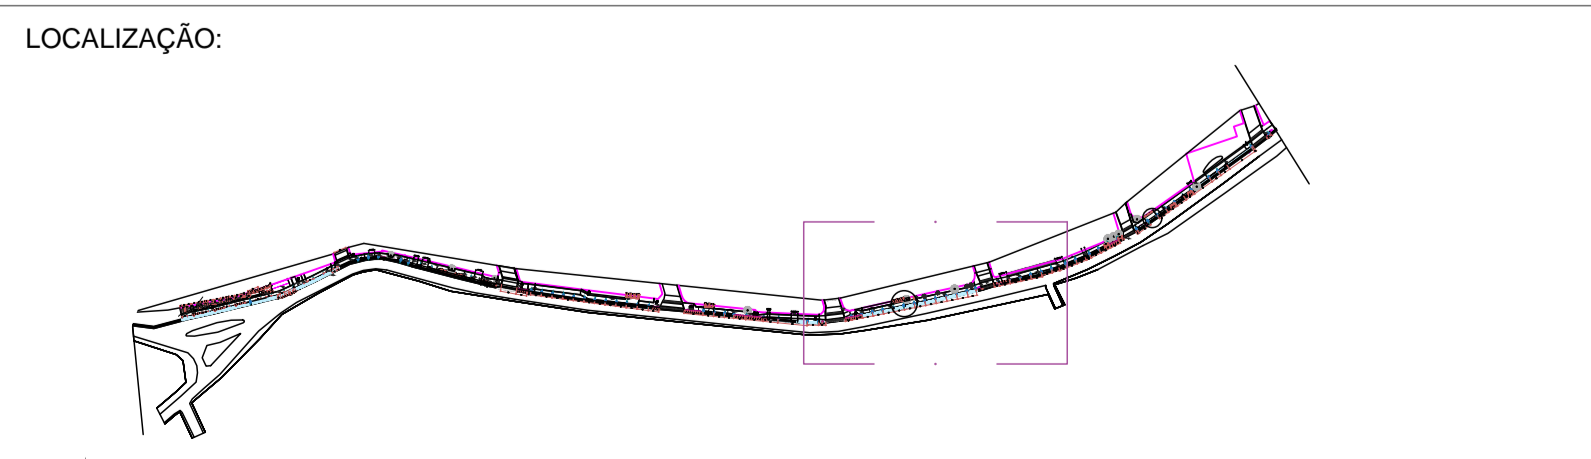

**PREFEITURA DO CRATO**  
SECRETARIA DE INFRAESTRUTURA

OBRA: PROJETO CALÇADÃO DO GRANJEIRO

ENDEREÇO: AV. PEDRO FELICIO CAVALCANTE

DATA: JULHO/2023

PROJETISTA: SEC. DE INFRAESTRUTURA

TRECHO: 01

ETAPA: EXECUTIVO

ESCALA: INDICADA

FOLHA: 16/87

ÁREA CONSTRUÍDA - TRECHO 01: 5477,99m²

PLANTA: PISOS E PAISAGISMO

CONTEÚDO: PLANTA DE PAISAGISMO, PLANTA DE PISOS E ACESSIBILIDADE, TABELAS DE QUANTITATIVO DE PISOS, TABELAS DE QUANTITATIVO E ESPECIFICAÇÃO DE ÁRVORES, TABELAS DE QUANTITATIVO E ESPECIFICAÇÃO DE FORRAÇÃO