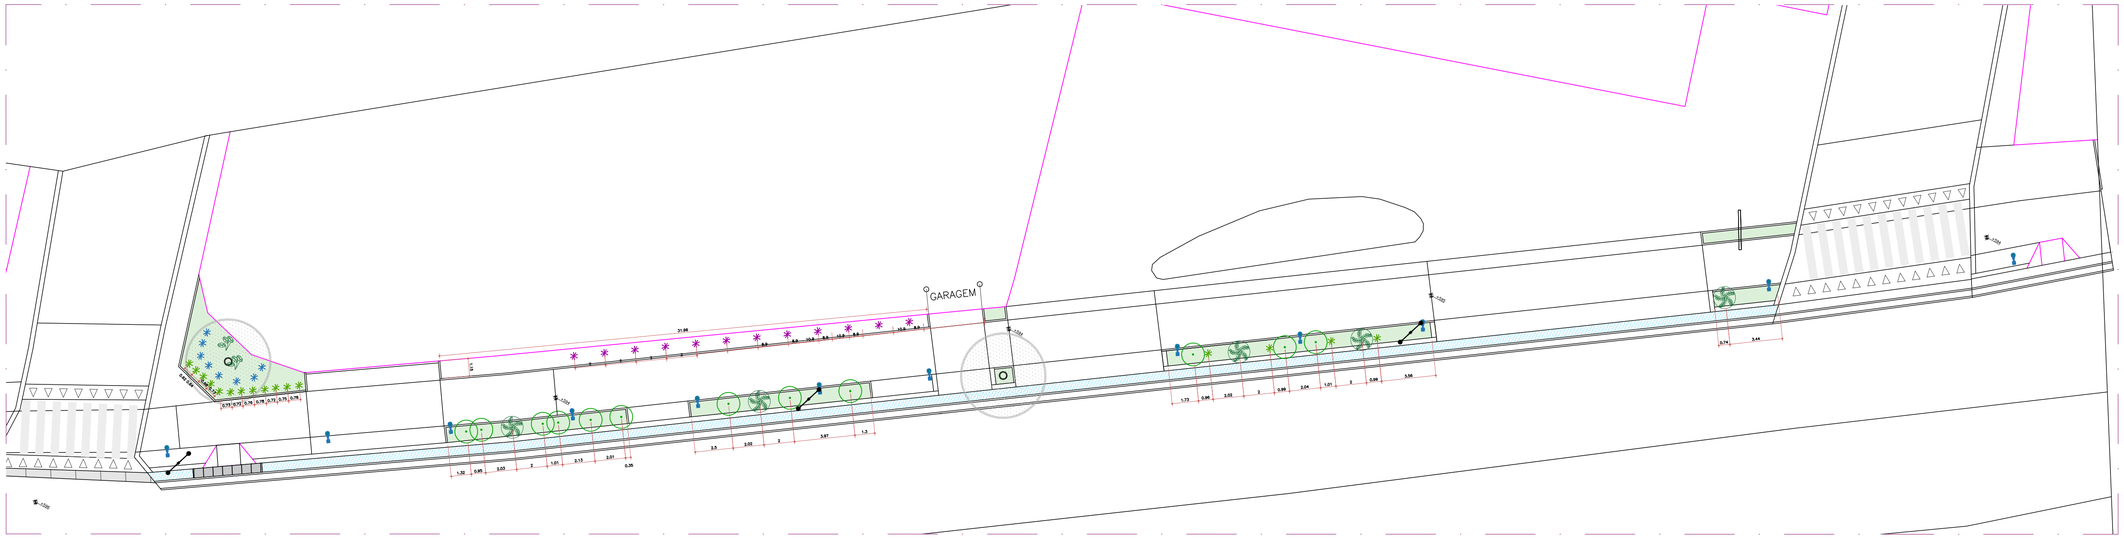

PAISAGISMO
ESC. 1:200

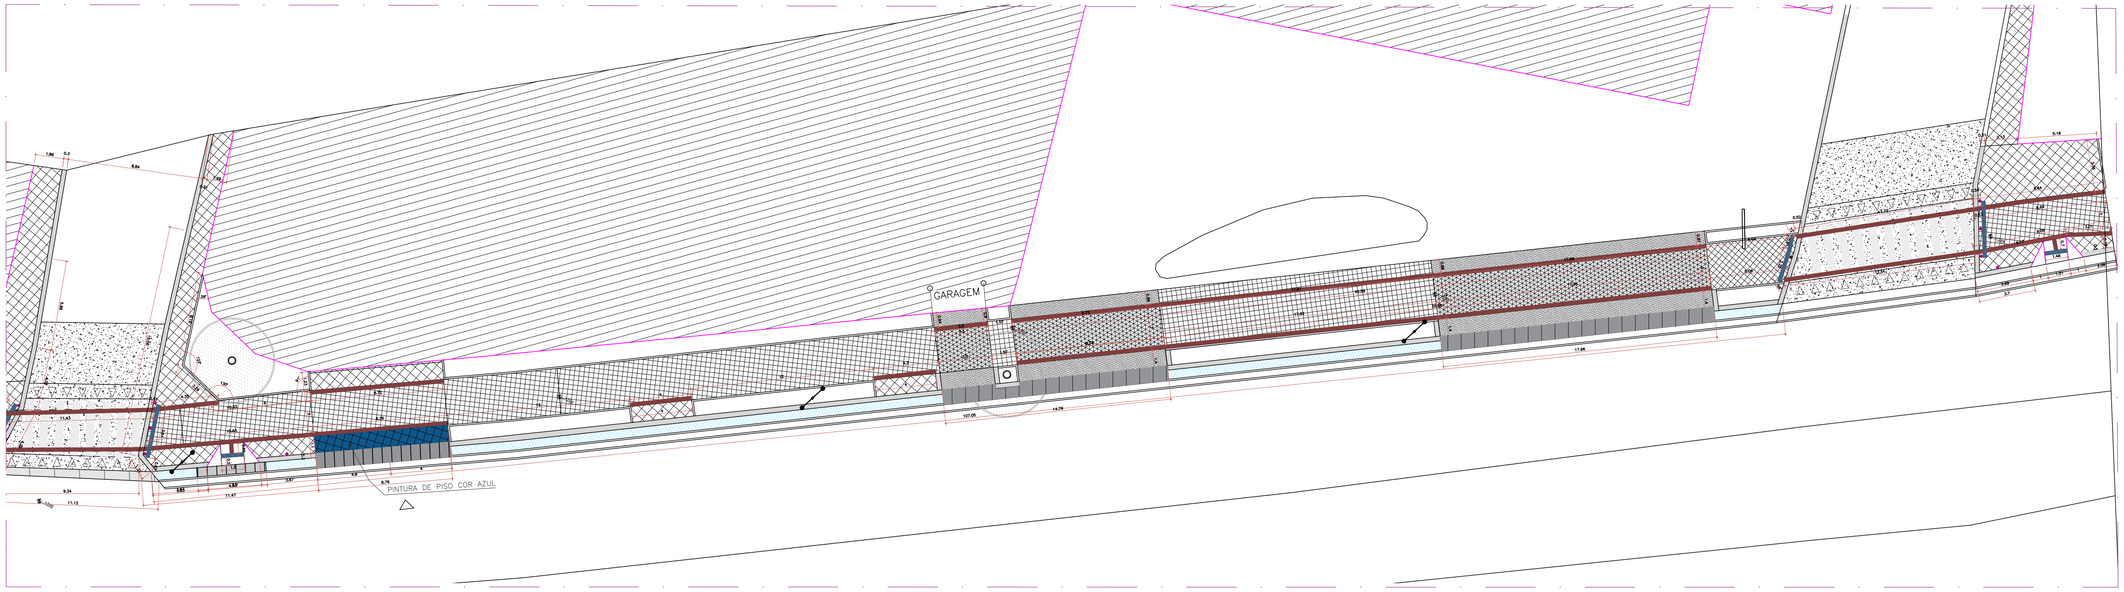

PLANTA PISOS E ACESSIBILIDADE
ESC. 1:200

LEGENDA

VEGETAÇÃO ARBUSTIVA

REPRESENTAÇÃO / NOME	QUANT.	PORTE	DIÂM.
Pleomele– Dracaena variegata	0 Und.	1,2m	1,2m
Moréia – HERBÁCEA Dietes iridoides	16 Und.	0,5m	0.9m
Bromélia–Porto–seguro– Aechmea bianchetiana	0 Und.	0,5m	0.9m
Abacaxi–ornamental – Ananas lucidus	0 Und.	0,5m	0.9m
Alpínia – Alpinia purpurata	08 Und.	1,2m	5.0m
Coqueiro de vênus – Cordyline fruticosa	12 Und.	1,2m	1.0m
Buxinho – HERBÁCEA Clusia fluminensis	0 Und.	0,5m	1.0m
Costela de adão– Monstera deliciosa	02 Und.	1,2m	1.0m
CAPIM PALMEIRA–HERBÁCEA	0 Und.	0,6m	1.0m

FORRAÇÕES, HERBÁCEAS E ARBUSTOS ATÉ 50 CM

REPRESENTAÇÃO / NOME		LOCAL	M²
F.A.	GRAMA ESMERALDA – Zoysia japonica.	CANTEIROS	64,27m²
F.B.	IXORA MINI–VERMELHA –Ixora chinensis 10 Und/m²	CANTEIROS	45,21m²
F.C.	LAMBARI ROXO – Tradescantia zebrina 10 Und/m²	CANTEIROS	0,00m²
F.D.	HERA – Hedera canariensis 10 Und/m²	CANTEIROS	0,00m²
F.E.	PINGO DE OURO – Duranta repens 10 Und/m²	CANTEIROS	0,00m²
F.F.	GRAMA AMENDOIM – Arachis repens. 10 Und/m²	CANTEIROS	0,00m²
	PEDRA BRITA N° 1 –	CANTEIRO DE PERMANÊNCIA	0,00m²

OBS: F.B / F.E / ACRESCENTAR CAMADA DE PÓ DE BRITA 5CM

LEGENDA DE ESPÉCIES ARBÓREAS

VEGETAÇÃO ARVORES PORTE BAIXO E ASSEMELHADOS

REPRESENTAÇÃO / NOME	QUANT.	PORTE	DIÂM.
Pata de vaca– Bauhinia forficata	0 Und.	1,2m	1.0m
Ipê–de–jardim – Tecoma stans	12 Und.	1,2m	1.0m
Flamboyant mirim – Caesalpinia pulcherrima	0 Und.	1,2m	1.0m
Jasmim manga – Plméria rubra	0 Und.	1,2m	1.0m
Primavera Vermelha – Bougainvillea spectabilis	0 Und.	1,2m	1.0m

LEGENDA DE ESPÉCIES ARBÓREAS

VEGETAÇÃO PALMEIRAS E ASSEMELHADOS

REPRESENTAÇÃO / NOME	QUANT.	PORTE	DIÂM.
Palmeira Fenix– Phoenix Roebelenii	0 Und.	3m	2.5m
Rabo de raposa – Wodyetia bifurcata	05 Und.	12m	4m
Palmeira hawaii – Veitchia merrillii	0 Und.	12m	3m
Palmeira triangular– Dypsis decaryi	0 Und.	12m	3m
Palmeira cica– Dypsis lutescens	0 Und.	12m	3m
Palmeira areca–bambu– Dypsis lutescens	0 Und.	12m	3m

LEGENDA:

QUADRA 07

PISOS E FORRAÇÕES

REPRESENTAÇÃO / NOME	LOCAL	QUANT.
PISO CIMENTICIO PAISAGENS ELEVADAS	PISOS	114,61m²
BLOQUETE INTERTRAVADO RETANGULAR NATURAL – 8cm –	PISOS	311,09m²
PISO CIMENTICIO RAMPAS DE ACESSO	PISOS	71,21m²
BLOQUETE INTERTRAVADO RETANGULAR NATURAL – 8cm –	PISOS	93,55m²
CANALETA EXISTENTE	PISOS	
PLACA PRÉ MOLDADA DE CONCRETO	PISOS	59,15m
PISO TATIL DE ALERTA 25X25 cm	CAMINHOS	2,00m²
PISO TATIL DIRECIONAL 25X25 cm	CAMINHOS	40,20m²
MEIO–FIO DE CONCRETO 100X10X30 cm	CAMINHOS	129,26m
MEIO–FIO DE CONCRETO– BANQUETA 100X10X30 cm	CAMINHOS	114,97m
MURETA DE ALVENARIA DE UMA VEZ PARA CONTENÇÃO DE CANTEIROS	CAMINHOS	0,00m
PINTURA DE PISO COR AZUL	PISOS ACESSO PARADA DE ÔNIBUS	9,66m²

PISOS COM INCLINAÇÃO TREANSVERSAL MÍN: 1% MÁX:3%

LOCALIZAÇÃO:

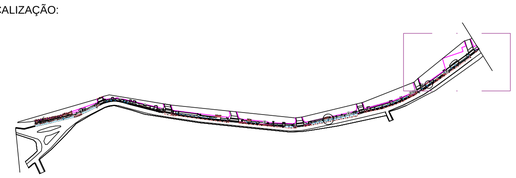

PREFEITURA DO CRATO
SECRETARIA DE INFRAESTRUTURA

OBRA:
PROJETO CALÇADÃO DO GRANJEIRO

TRECHO: 01

ENDEREÇO:
AV.PEDRO FELÍCIO CAVALCANTE

ÁREA CONSTRUÍDA -TRECHO 01: 5477,99m²

ETAPA: EXECUTIVO

DATA: JULHO/2023

PLANTA: PISOS E PAISAGISMO

ESCALA: INDICADA

PROJETISTA:

SEC. DE INFRAESTRUTURA:

CONTEÚDO:
PLANTA DE PAISAGISMO
PLANTA DE PISOS E ACESSIBILIDADE
TABELAS DE QUANTITATIVO DE PISOS
TABELAS DE QUANTITATIVO E ESPECIFICAÇÃO DE ÁRVORES
TABELAS DE QUANTITATIVO E ESPECIFICAÇÃO DE FORRAÇÃO

FOLHA: 22/87