


FA DA SERRA

LAR SACERDOTAL

RUA FCO. OSOR
ASFALTO

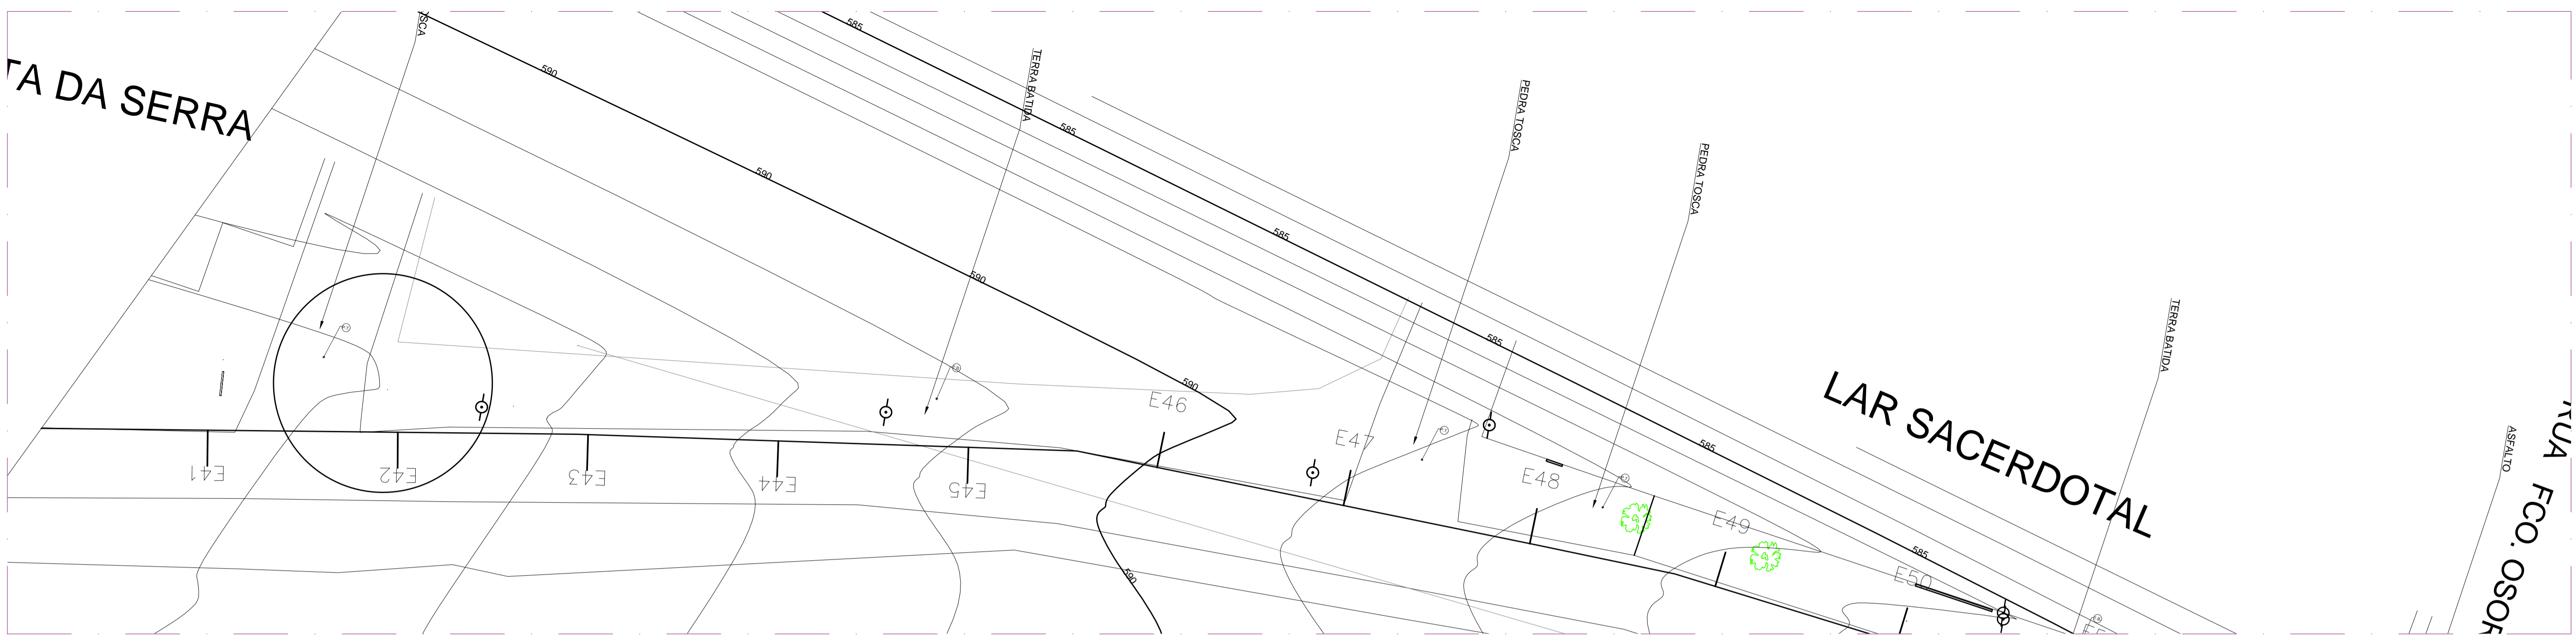


LEGENDA DE ITENS



CURVAS DE NÍVEL 1m -1m



LEVANTAMENTO
ESC. 1:200

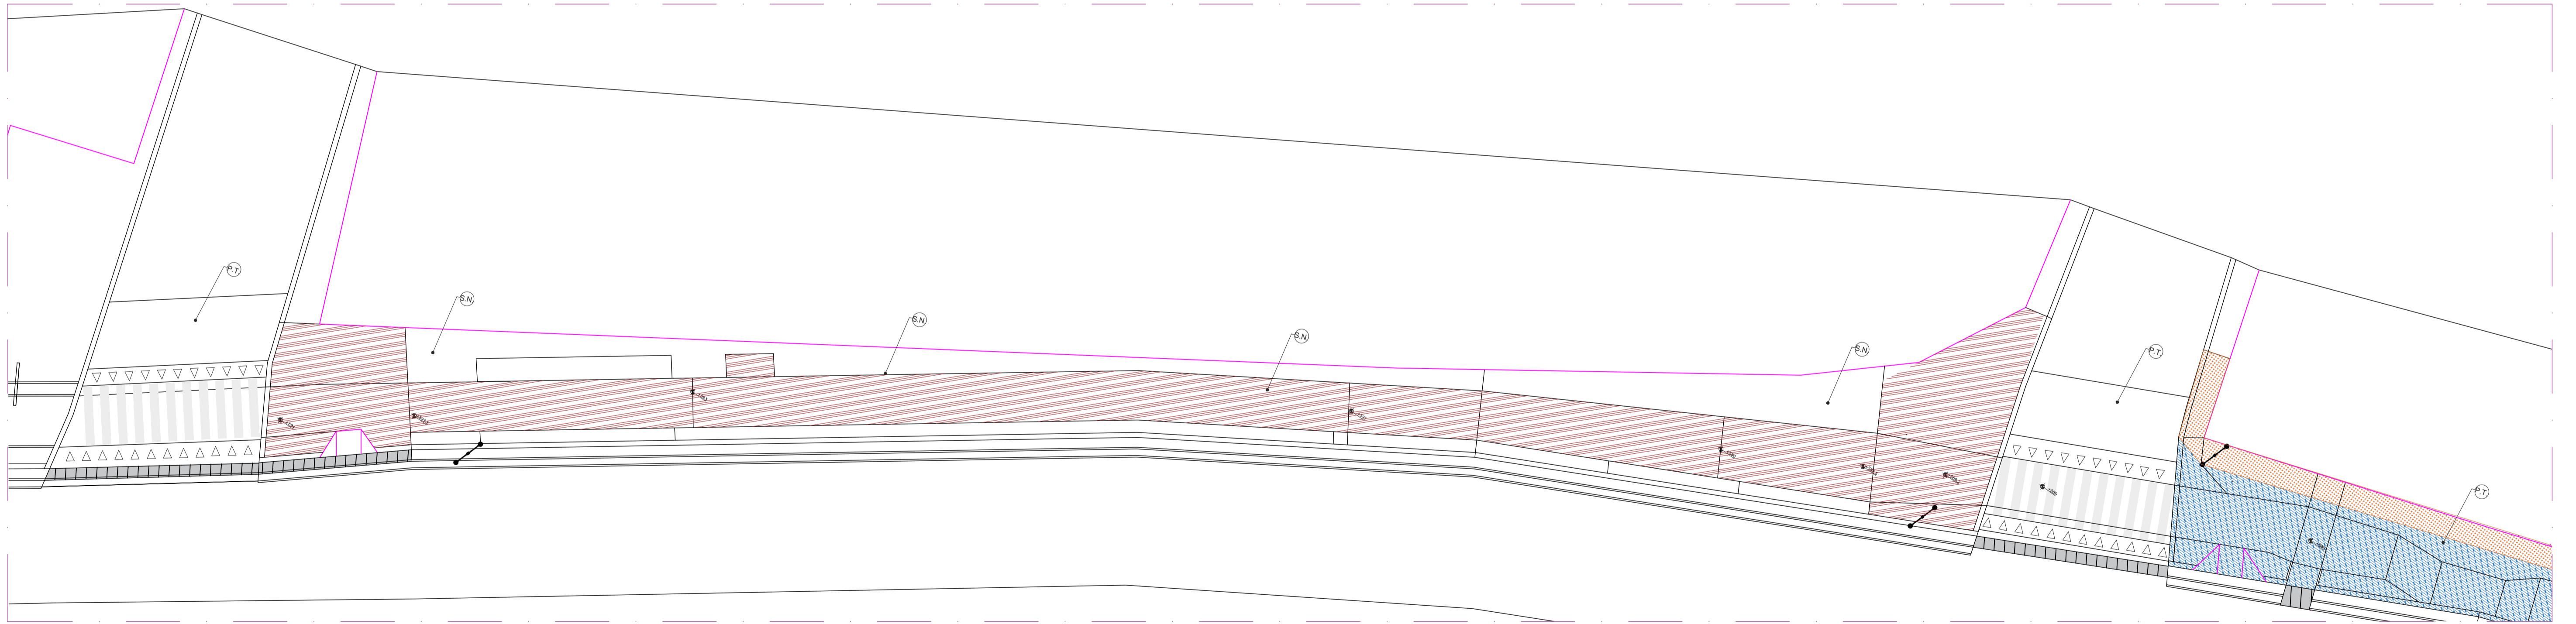


CONSTRUÇÃO E DEMOLIÇÃO
ESC. 1:200



QUADRA 08

CONSTRUÇÃO E DEMOLIÇÃO		LOCAL	QUANT.	TIPOS DE PISOS EXISTENTES		ÁRVORE EXISTENTE	PALMEIRA EXISTENTE	ÁRVORE A RETIRAR
	DEMOLIR E CONSTRUIR	PISOS	0,00m ²		DEMOLIR			
	CONSTRUIR	PISOS	431,25m ²		TERRA BATIDA (T.B)			
					PIEDRA TOSCA (P.T)			
					BLOCO INTERT. (B.I)			
					SOLO NATURAL (S.N)			

LOCALIZAÇÃO:

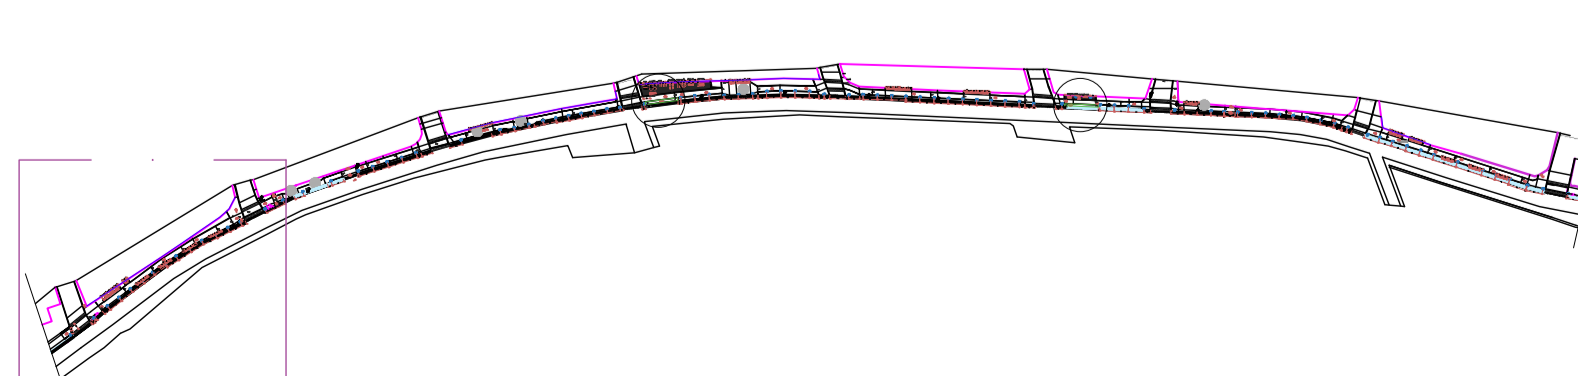

PROJETISTA:
SEC. DE INFRAESTRUTURA:

OBRA: PROJETO CALÇADÃO DO GRANJEIRO	
ENDEREÇO: AV PEDRO FELIÇO CAVALCANTE	ÁREA CONSTRUIDA - TRECHO 02: 6097,84m ²
DATA: JULHO/2023	PLANTA: LEVANTAMENTO/ DEMOLIÇÃO
CONTEUDO: PLANTA DE LEVANTAMENTO PLANTA DE CONSTRUÇÃO / DEMOLIÇÃO TABELAS DE QUANTITATIVO DE CONSTRUÇÃO E DEMOLIÇÃO	

TRECHO: 02
ETAPA: EXECUTIVO
ESCALA: INDICADA
FOLHA: 25/87