



PLANTA COMPLETA  
ESC. 1:200

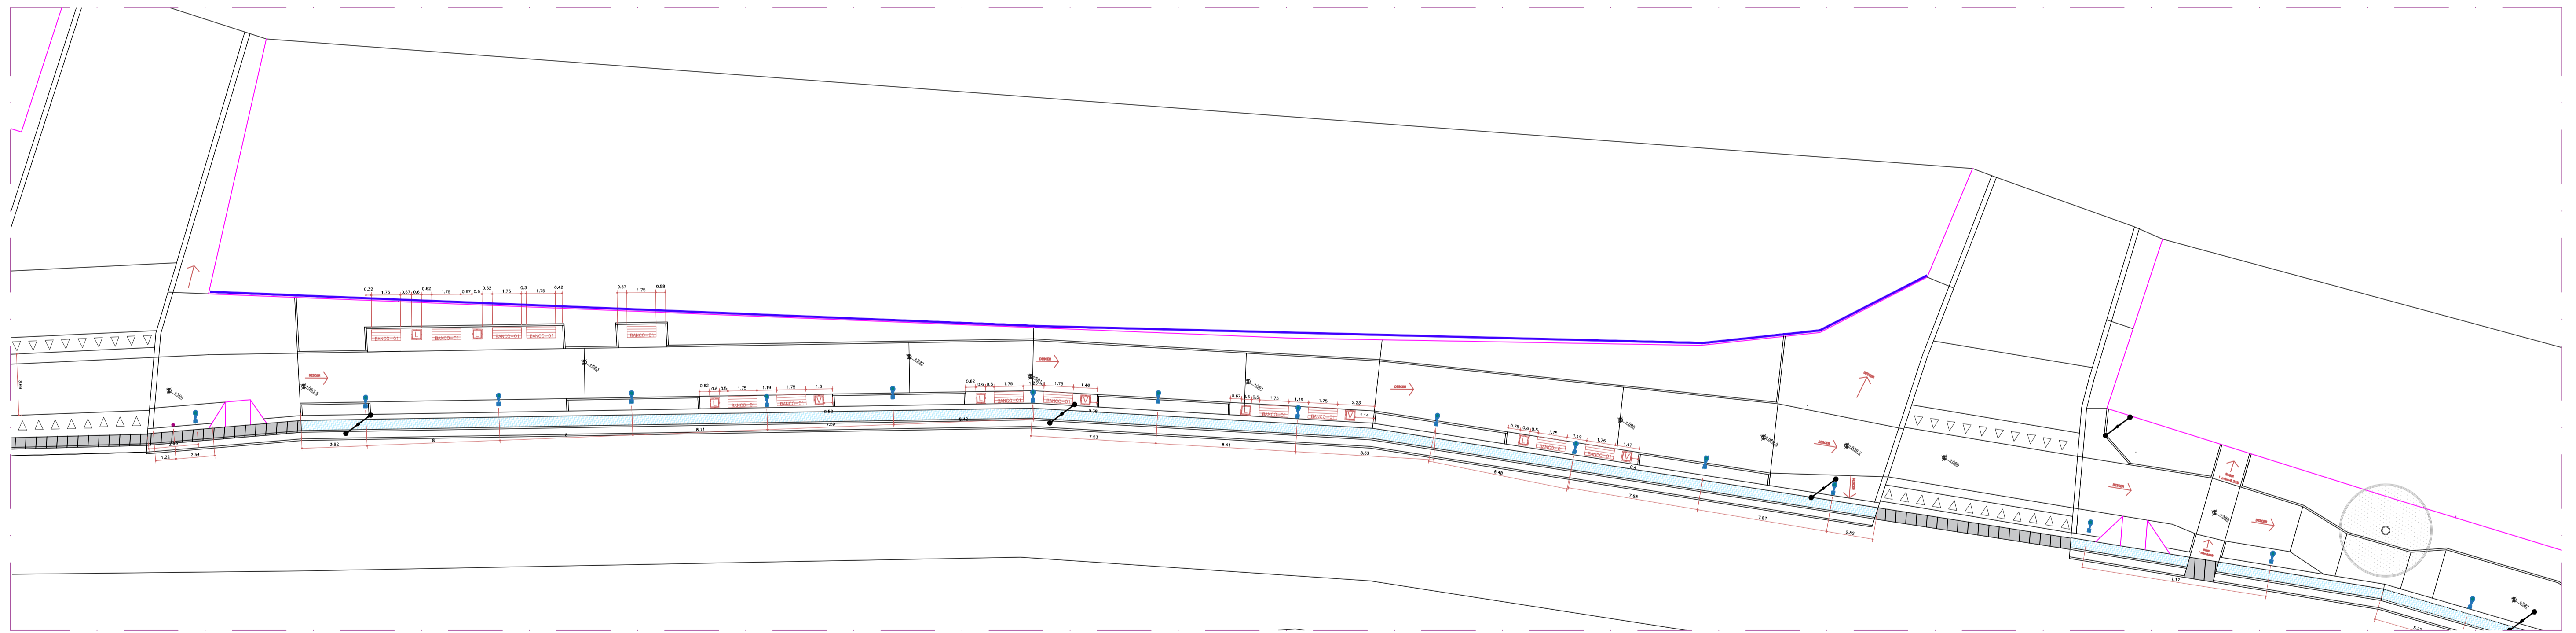


PLANTA DE POSTES E EQUIPAMENTOS  
ESC. 1:200

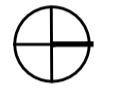

LEGENDA:

EQUIPAMENTOS		EQUIPAMENTOS		EQUIPAMENTOS		EQUIPAMENTOS		EQUIPAMENTOS	
NOME	IMAGEM	NOME	IMAGEM	NOME	IMAGEM	NOME	IMAGEM	NOME	IMAGEM
JARDINEIRA CIRCULAR DE CONCRETO D=0,60M E ALTURA=0,60M E ESPESSURA DE 04CM - 04 Und.		BANCO DE MADEIRA C/ ENCOSTO E C/ASSENTO FIXADO EM ESTRUTURA METALICA, CHAPA DE AÇO 10MM - 13 Und.		Postes de iluminação a serem instalados 4 metros FRETO -13 Und.		Balizador metálico na cor preta - 01 Und.		Cerca metálica - 104,13m	
LINHA DE CONCRETO POROSO D = 0,5M, ALTURA = 0,7M E ESPESSURA DE 04 CM - 06 Und.		Banca sem encosto - 0 Und.		Postes de alta tensão existentes		Placas de sinalização		Corrimão paraó ABNT, duas alturas -70-92cm 0m	

LOCALIZAÇÃO:

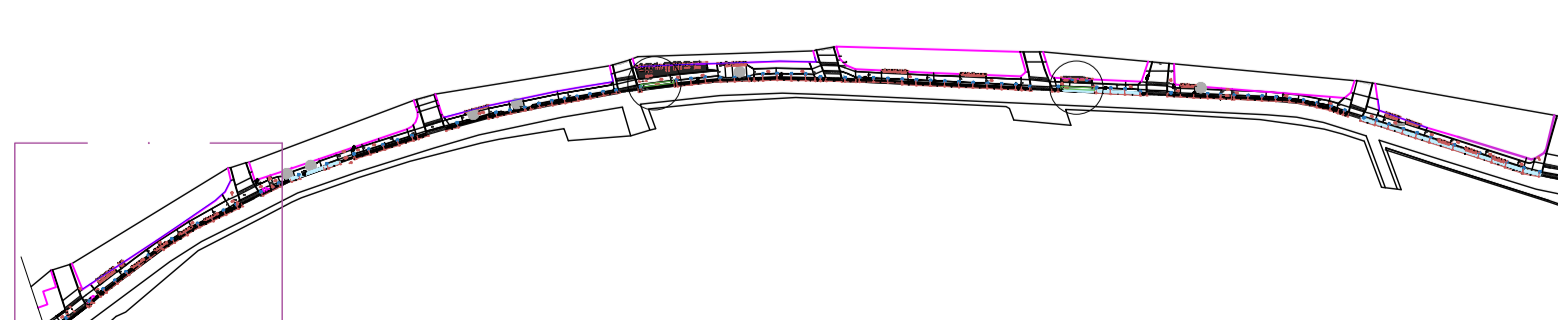

PROJETISTA: SEC. DE INFRAESTRUTURA:

OBRA: PROJETO CALÇADÃO DO GRANJEIRO  
 ENDEREÇO: AV PEDRO FELICIO CAVALCANTE  
 DATA: JULHO/2023  
 PLANTA: COMPLETA - LUMINOTECNICA E EQUIPAMENTOS

CONTEUDO:  
 PLANTA BAIXA DE PONTOS E ILUMINAÇÃO  
 ESPECIFICAÇÃO DE EQUIPAMENTO LUMINOTÉCTICO  
 DETALHAMENTO DE PONTOS DE ILUMINAÇÃO  
 PLANTA COMPLETA  
 PLANTA DE EQUIPAMENTOS  
 QUANTITATIVO DE EQUIPAMENTOS

TRECHO: 02

ETAPA: EXECUTIVO  
 ESCALA: INDICADA

FOLHA: 26/87