


LAR SACERDOTAL

RUA FCO. OSORIO RIBEIRO

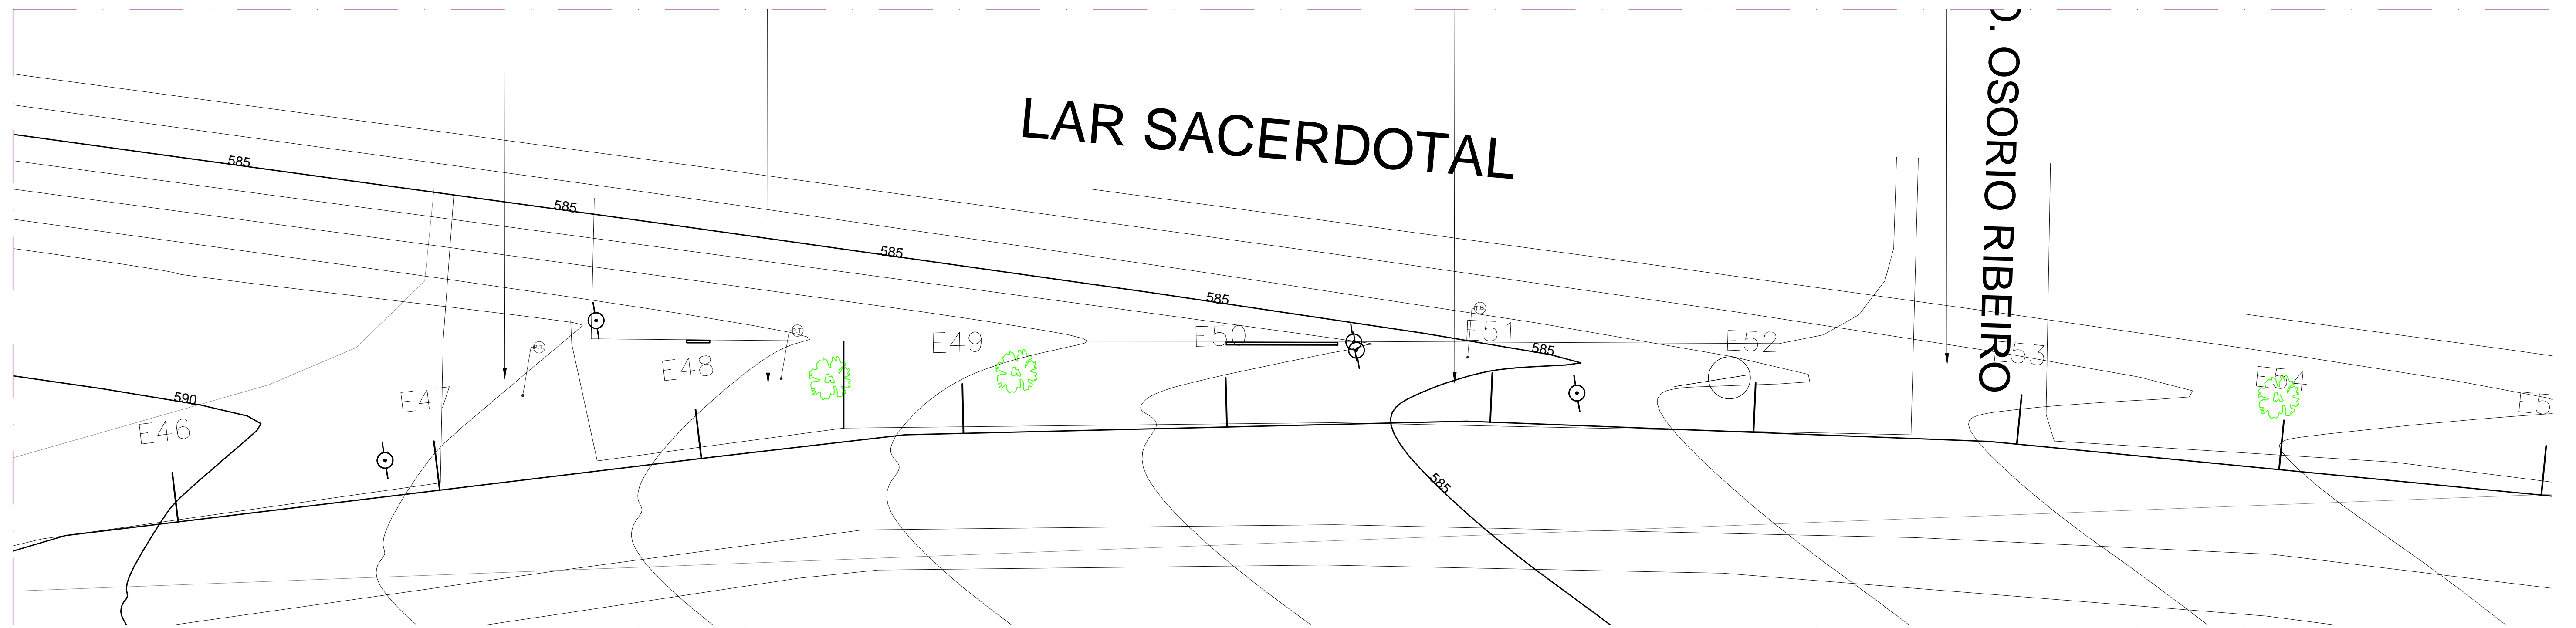



LEGENDA DE ITENS




CURVAS DE NÍVEL 1m -1m



LEVANTAMENTO
ESC. 1:200

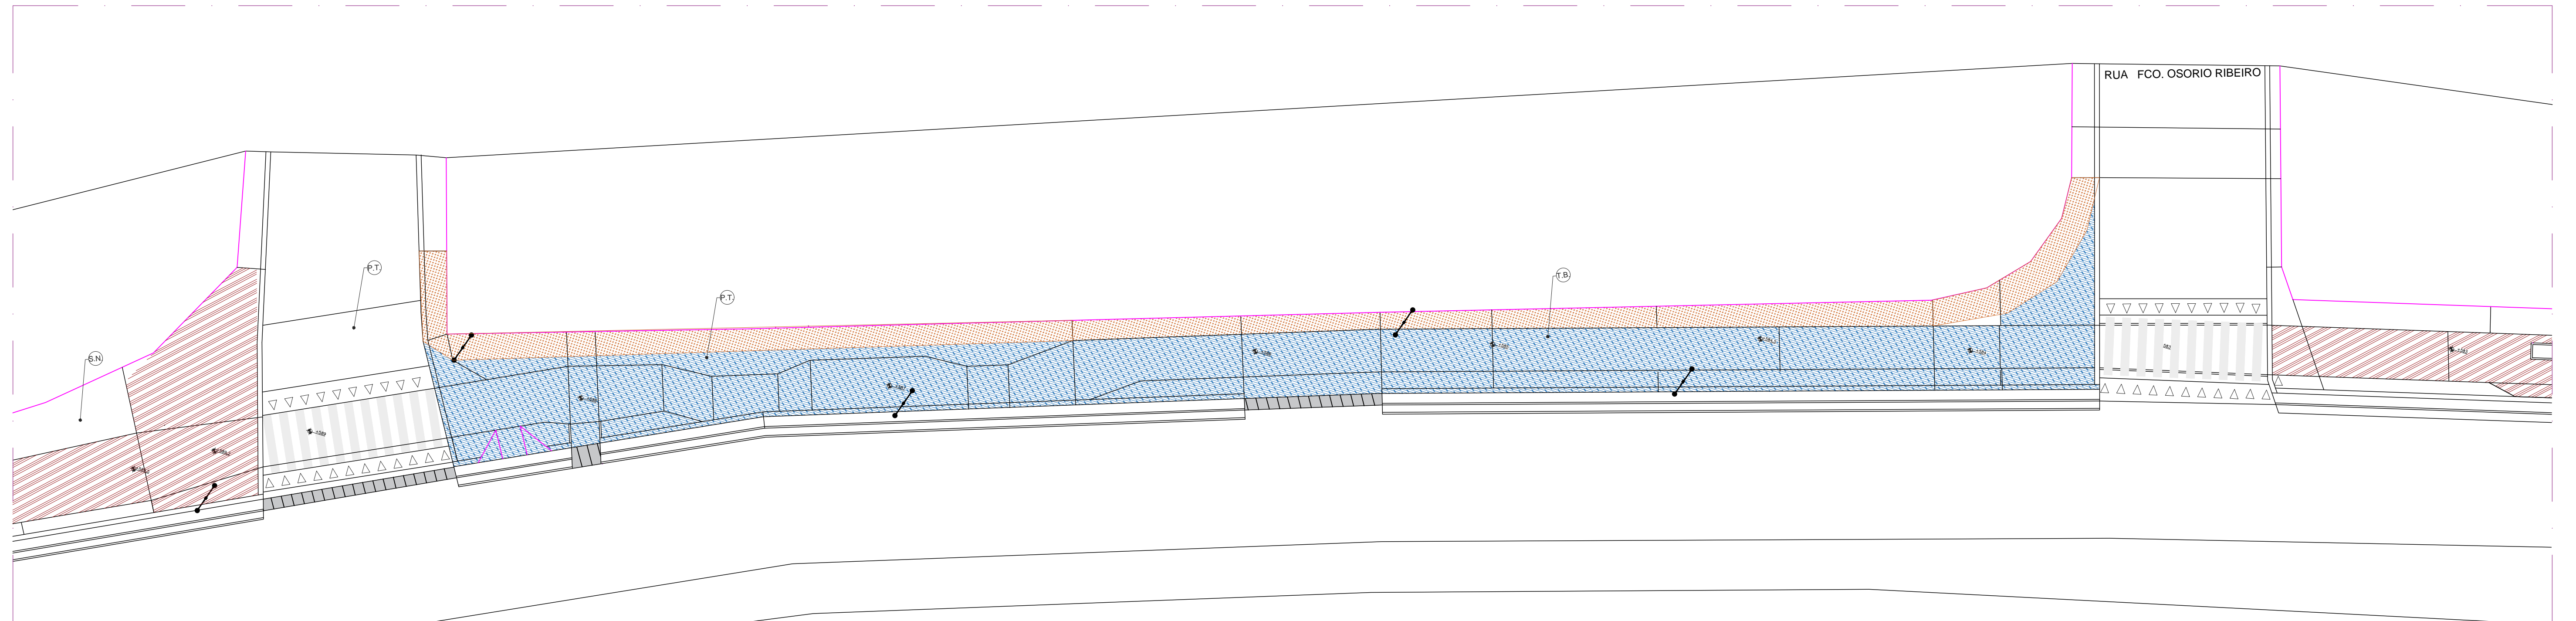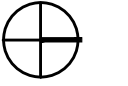

CONSTRUÇÃO E DEMOLIÇÃO
ESC. 1:200

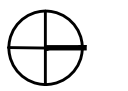

QUADRA 09

CONSTRUÇÃO E DEMOLIÇÃO REPRESENTAÇÃO / NOME

	DEMOLIR E CONSTRUIR
	CONSTRUIR


LOCAL

PISOS	432,20m ²
PISOS	0,00m ²


QUANT.

	DEMOLIR	PISOS	149,62m ²
TIPOS DE PISOS EXISTENTES			
	TERRA BATIDA		PEDRA TOSCA
	BLOCO INTERT.		SOLO NATURAL (20% 0,5%)


ÁRVORE EXISTENTE

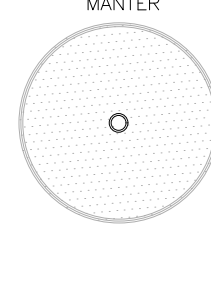


PALMEIRA EXISTENTE

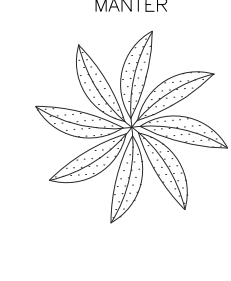

ÁRVORE A RETIRAR

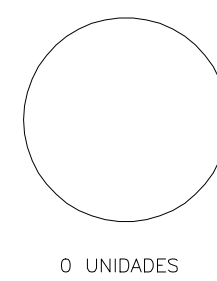

LOCALIZAÇÃO:

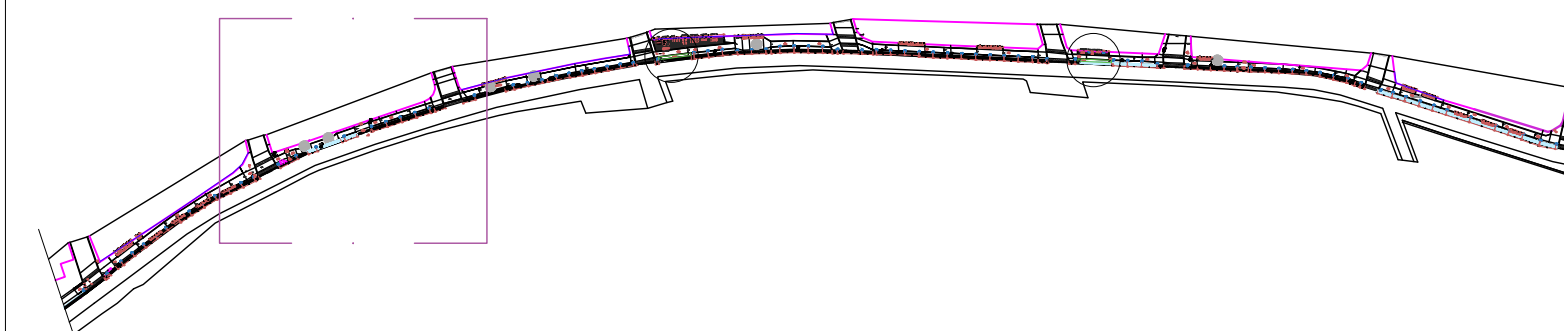

PROJETISTA:
SEC. DE INFRAESTRUTURA:

OBRA: PROJETO CALÇADÃO DO GRANJEIRO	
ENDEREÇO: AV PEDRO FELICIO CAVALCANTE	ÁREA CONSTRUÍDA - TRECHO 02: 6097,84m ²
DATA: JULHO/2023	PLANTA: LEVANTAMENTO/ DEMOLIÇÃO
CONTEUDO: PLANTA DE LEVANTAMENTO PLANTA DE CONSTRUÇÃO / DEMOLIÇÃO TABELAS DE QUANTITATIVO DE CONSTRUÇÃO E DEMOLIÇÃO	

TRECHO: 02
ETAPA: EXECUTIVO
ESCALA: INDICADA
FOLHA: 28/87