


PLANTA COMPLETA  
ESC. 1:200




PLANTA DE POSTES E EQUIPAMENTOS  
ESC. 1:200

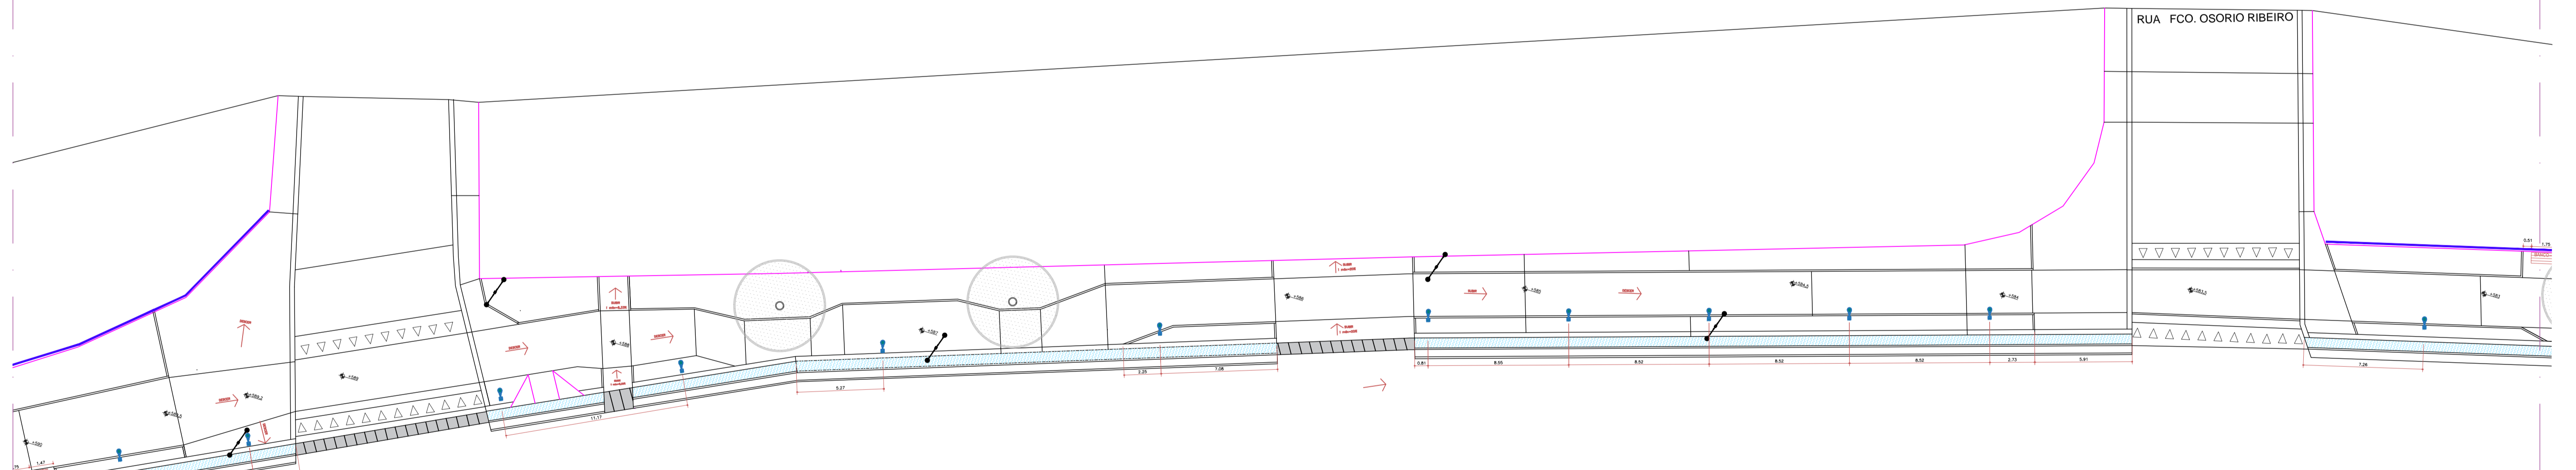

LEGENDA:

EQUIPAMENTOS		BANCOS		POSTES DE ILUMINAÇÃO		CERCA METÁLICA		CARRIMÃO	
NOME	IMAGEM	NOME	IMAGEM	NOME	IMAGEM	NOME	IMAGEM	NOME	IMAGEM
JARDINEIRA CIRCULAR DE CONCRETO Ø=0,60M E ALTURA=0,60M E ESPESSURA DE 04CM - 0 Und.		BANCO DE MADEIRA C/ ENCOITO E C/ASSENTO FIXADO EM ESTRUTURA METÁLICA. CHAMPA DE AÇO 10MM - 0 Und.		Postes de iluminação a serem instalados 4 metros PRETO - 09 Und.		Cerca metálica - 0m		Carrimão padrão ABNT, duas alturas - 70x42cm - 0m	
LIXEIRA DE CONCRETO POROSO Ø = 0,5M, ALTURA = 0,7M E ESPESSURA DE 04 CM - 0 Und.		Banco sem encoito - 0 Und.		Postes de alta tensão existentes					

LOCALIZAÇÃO:

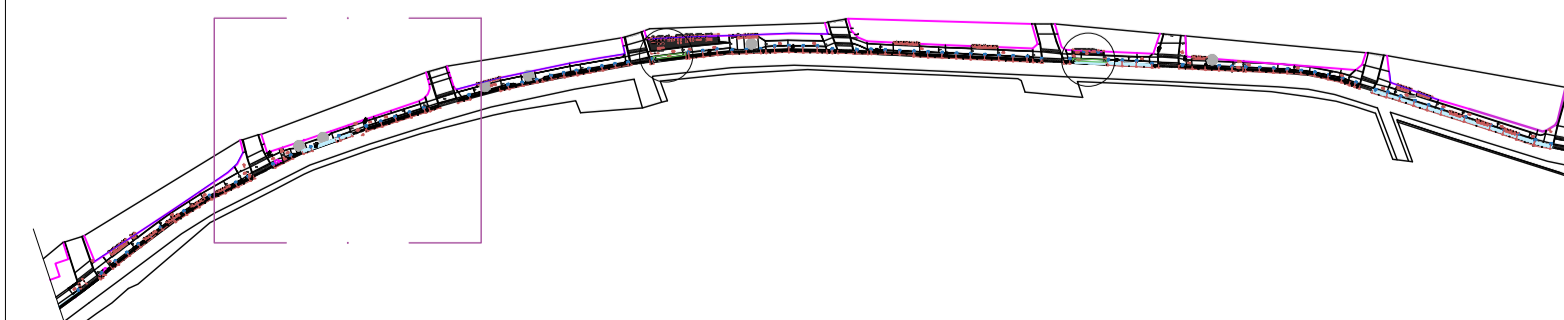

<p><b>PREFEITURA DO CRATO</b> SECRETARIA DE INFRAESTRUTURA</p>		<p>OBRA: PROJETO CALÇADÃO DO GRANJEIRO</p>	<p>TRECHO: 02</p>	
		<p>ENDEREÇO: AV. PEDRO FELÍCIO CAVALCANTE</p>	<p>ÁREA CONSTRUÍDA - TRECHO 02: 6097,84m²</p>	<p>ETAPA: EXECUTIVO</p>
<p>PROJETISTA:</p>	<p>SEC. DE INFRAESTRUTURA:</p>	<p>DATA: JULHO/2023</p>	<p>PLANTA: COMPLETA - LUMINOTÉCNICA E EQUIPAMENTOS</p>	<p>ESCALA: INDICADA</p>
<p>CONTEÚDO: PLANTA BAIXA DE PONTOS E ILUMINAÇÃO ESPECIFICAÇÃO DE EQUIPAMENTO LUMINOTÉCNICO DETALHAMENTO DE PONTOS DE ILUMINAÇÃO PLANTA COMPLETA PLANTA DE EQUIPAMENTOS QUANTITATIVO DE EQUIPAMENTOS</p>		<p>FOLHA: 29/87</p>		