

PAISAGISMO  
ESC. 1:200

QUADRA 09

**LEGENDA**

VEGETAÇÃO ARBUSTIVA

REPRESENTAÇÃO / NOME	QUANT.	PORTE	DIÂM.
Piometia - Graciosa variegata	05 Und.	1,2m	1,2m
Morletia - HERBÁCEA Dactylis indica	0 Und.	0,5m	0,9m
Bromélias -Patio-sagun-- Aechmea blanchetiana	17 Und.	0,5m	0,9m
Abacaxi-ornamental - Ananas lucidus	0 Und.	0,5m	0,9m
Alpêria - Alpinia purpurata	0 Und.	1,2m	5,0m
Coqueiro de veludo - Coccothrinax frutescens	10 Und.	1,2m	1,0m
Buxina - HERBÁCEA Clusia fluminensis	0 Und.	0,5m	1,0m
Castilho de adão-- Monstera deltoidea	0 Und.	1,2m	1,0m
CAPIM PALMEIRA-HERBÁCEA	0 Und.	0,6m	1,0m

FORRAÇÕES, HERBÁCEAS E ARBUSTOS ATÉ 50 CM LOCAL

REPRESENTAÇÃO / NOME	LOCAL	MP
F.A. GRAMA ESMERALDA - Zizania japonica	CANTEIROS	170,56m²
F.B. IGORA MINI-VERMELHA - Imperata cylindrica	CANTEIROS	0,00m²
F.C. LAMBARÍ ROJO - Tridactylon aserina	CANTEIROS	0,00m²
F.D. HERA - Hedera corariensis	CANTEIROS	0,00m²
F.E. PINHO DE OURO - Quercus repens	CANTEIROS	6,83m²
F.F. GRAMA AMENDOIM - Aechmea repens	CANTEIROS	0,00m²
LASTRO DE PÓ DE BRITA 5/25	CANTEIRO DE PERMANÊNCIA	0,00m²

Obs: F.B / F.E / Acrescentar camada de brita nº 1 - 5cm

LEGENDA DE ESPÉCIES ARBÓREAS


VEGETAÇÃO ÁRVORES PORTE BAIXO E ASSEMBLHADOS

REPRESENTAÇÃO / NOME	QUANT.	PORTE	DIÂM.
Palta de vento - Bauhinia forficata	0 Und.	1,2m	1,0m
Ipê-de-jardim - Tecoma stans	0 Und.	1,2m	1,0m
Flamboyant mirim - Caesalpinia guianensis	0 Und.	1,2m	1,0m
Jacarim mangá - Pterocarpus ruber	09 Und.	1,2m	1,0m
Promoveira Vermelha - Bougainvillea spectabilis	0 Und.	1,2m	1,0m

LEGENDA DE ESPÉCIES ARBÓREAS

VEGETAÇÃO PALMEIRAS E ASSEMBLHADOS

REPRESENTAÇÃO / NOME	QUANT.	PORTE	DIÂM.
Palmeira fanol - Phoenix Rooperseni	0 Und.	3m	2,5m
Rabo de raposa - Waxipala bifurcata	0 Und.	12m	4m
Palmeira haxall - Velehnia merrieti	0 Und.	12m	3m
Palmeira triangular - Dypsis decorati	0 Und.	12m	3m
Palmeira ciclo - Dypsis lutescens	0 Und.	12m	3m
Palmeira arco-bambu - Dypsis lutescens	13 Und.	12m	3m

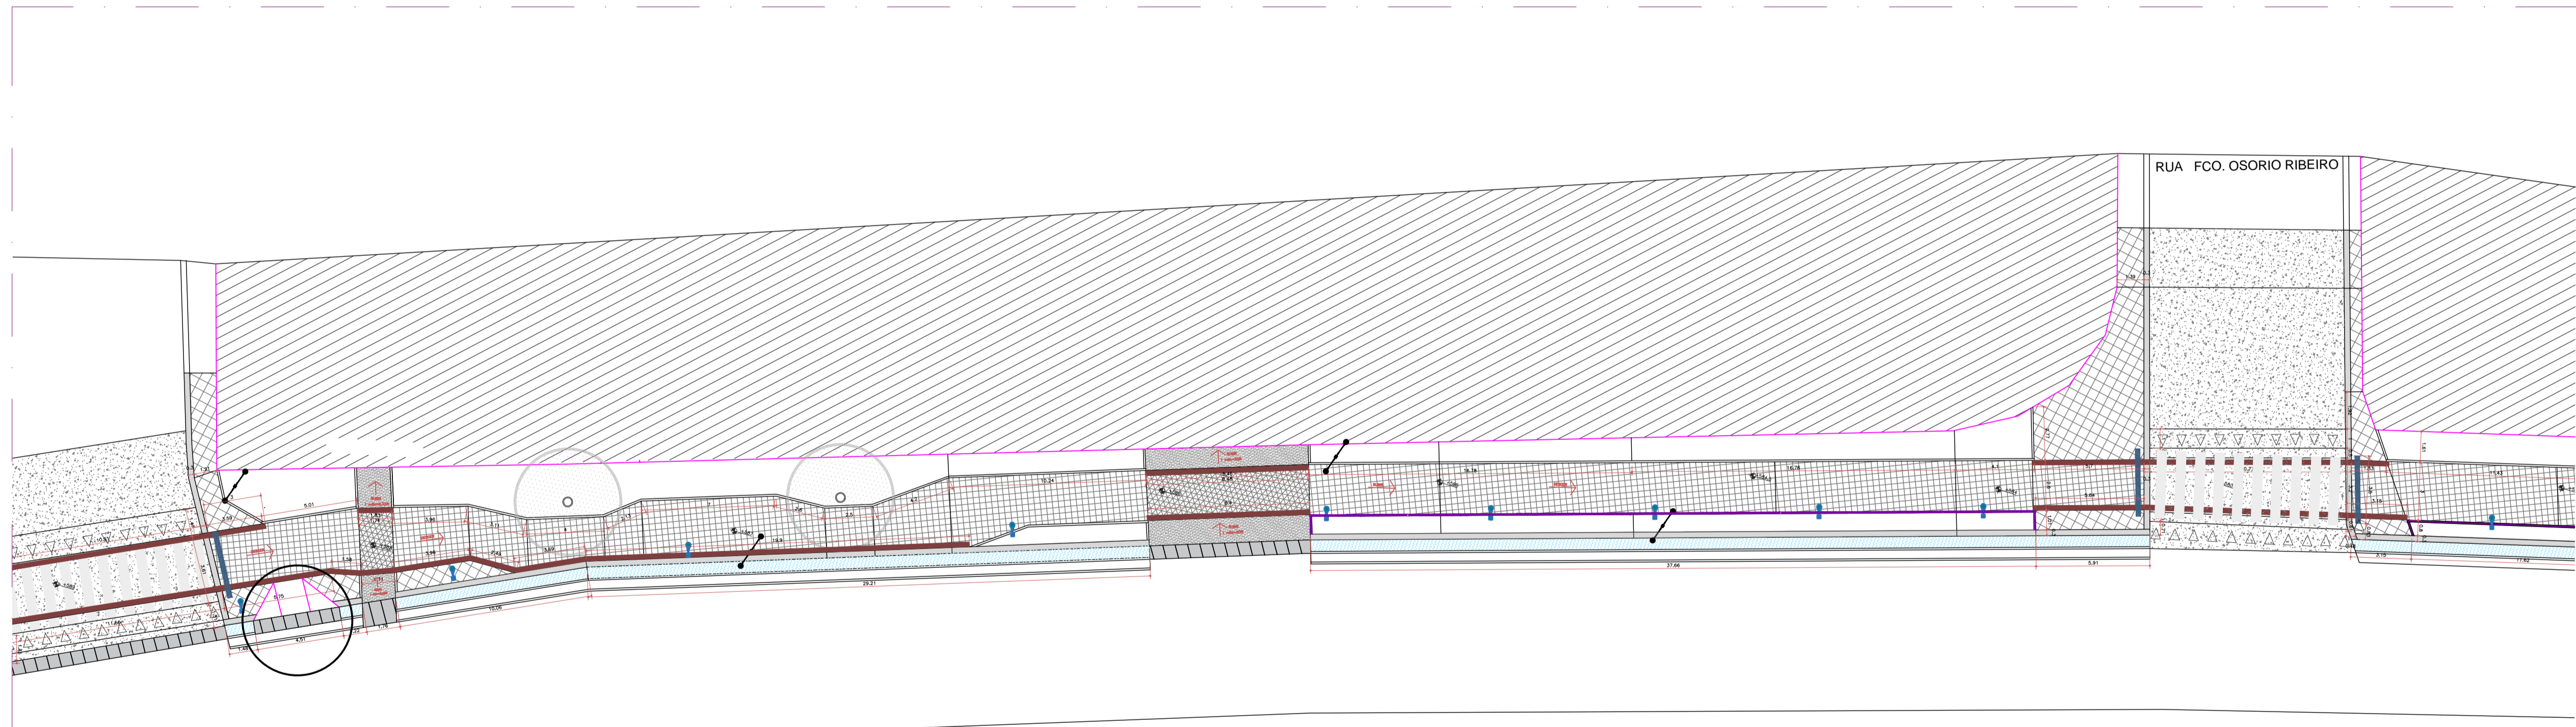


PLANTA PISOS E ACESSIBILIDADE  
ESC. 1:200

LEGENDA:

REPRESENTAÇÃO / NOME	LOCAL	QUANT.	REPRESENTAÇÃO / NOME	LOCAL	QUANT.	REPRESENTAÇÃO / NOME	LOCAL	QUANT.	REPRESENTAÇÃO / NOME	LOCAL	QUANT.	REPRESENTAÇÃO / NOME	LOCAL	QUANT.	REPRESENTAÇÃO / NOME	LOCAL	QUANT.	
PISOS E FORRAÇÕES																		
PISO CONCRETO PAVIMENTO ELEVAÇÃO	PISOS	188,45m²	PISO DE CIMENTO FIBRA DE ACESSO	PISOS	26,24m²	CANALETA EXISTENTE	PISOS		PISO DE 14/16 DE ALTEZA 23/25 cm	CANALOS	1,80m	MEIO-FIO DE CONCRETO 100x100x20 cm	CANALOS	108,15m	MURTO DE ALVENARIA DE 14/16 DE 15CM CONTRA FLECHA DE CANTO	PISOS	39,69m²	
RELIEVE INTERMEDIÁRIO RETANGULAR NATURAL - Rm 1"	PISOS	312,50m²	RELIEVE INTERMEDIÁRIO RETANGULAR NATURAL - Rm 1"	PISOS	27,81m²	PLACA P/F MOLDA DE CONCRETO	PISOS	25,35m²	PISO 14/16 DIRECIONAL 23/25 cm	CANALOS	23,00m²	MEIO-FIO DE CONCRETO-BANDEIRA 100x15x25 cm	CANALOS	114,21m	PAINTURA DE PISO COM AZUL	PISO		

QUADRA 09

LOCALIZAÇÃO:

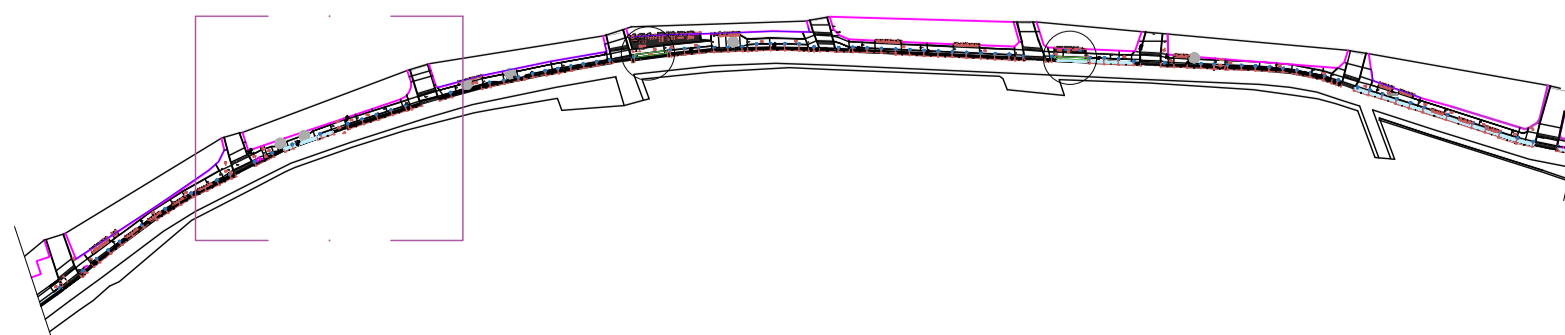

OBRA:	<b>PROJETO CALÇADÃO DO GRANJEIRO</b>
ENDEREÇO:	AV PEDRO FELIX CAVALCANTE
DATA:	JULHO/2023
ÁREA CONSTRUÍDA - TRECHO 02:	6097,84m²
PLANTA:	PISO, ACESSIBILIDADE, PAISAGISMO

TRECHO: 02

ETAPA: EXECUTIVO  
ESCALA: INDICADA

CONTEÚDO:  
PLANTA DE PAISAGISMO  
PLANTA DE PISOS E ACESSIBILIDADE  
TABELAS DE QUANTITATIVO DE PISOS  
TABELAS DE QUANTITATIVO E ESPECIFICAÇÃO DE ÁRVORES  
TABELAS DE QUANTITATIVO E ESPECIFICAÇÃO DE FORRAÇÃO

FOLHA:  
30/87