


PLANTA COMPLETA
ESC. 1:200

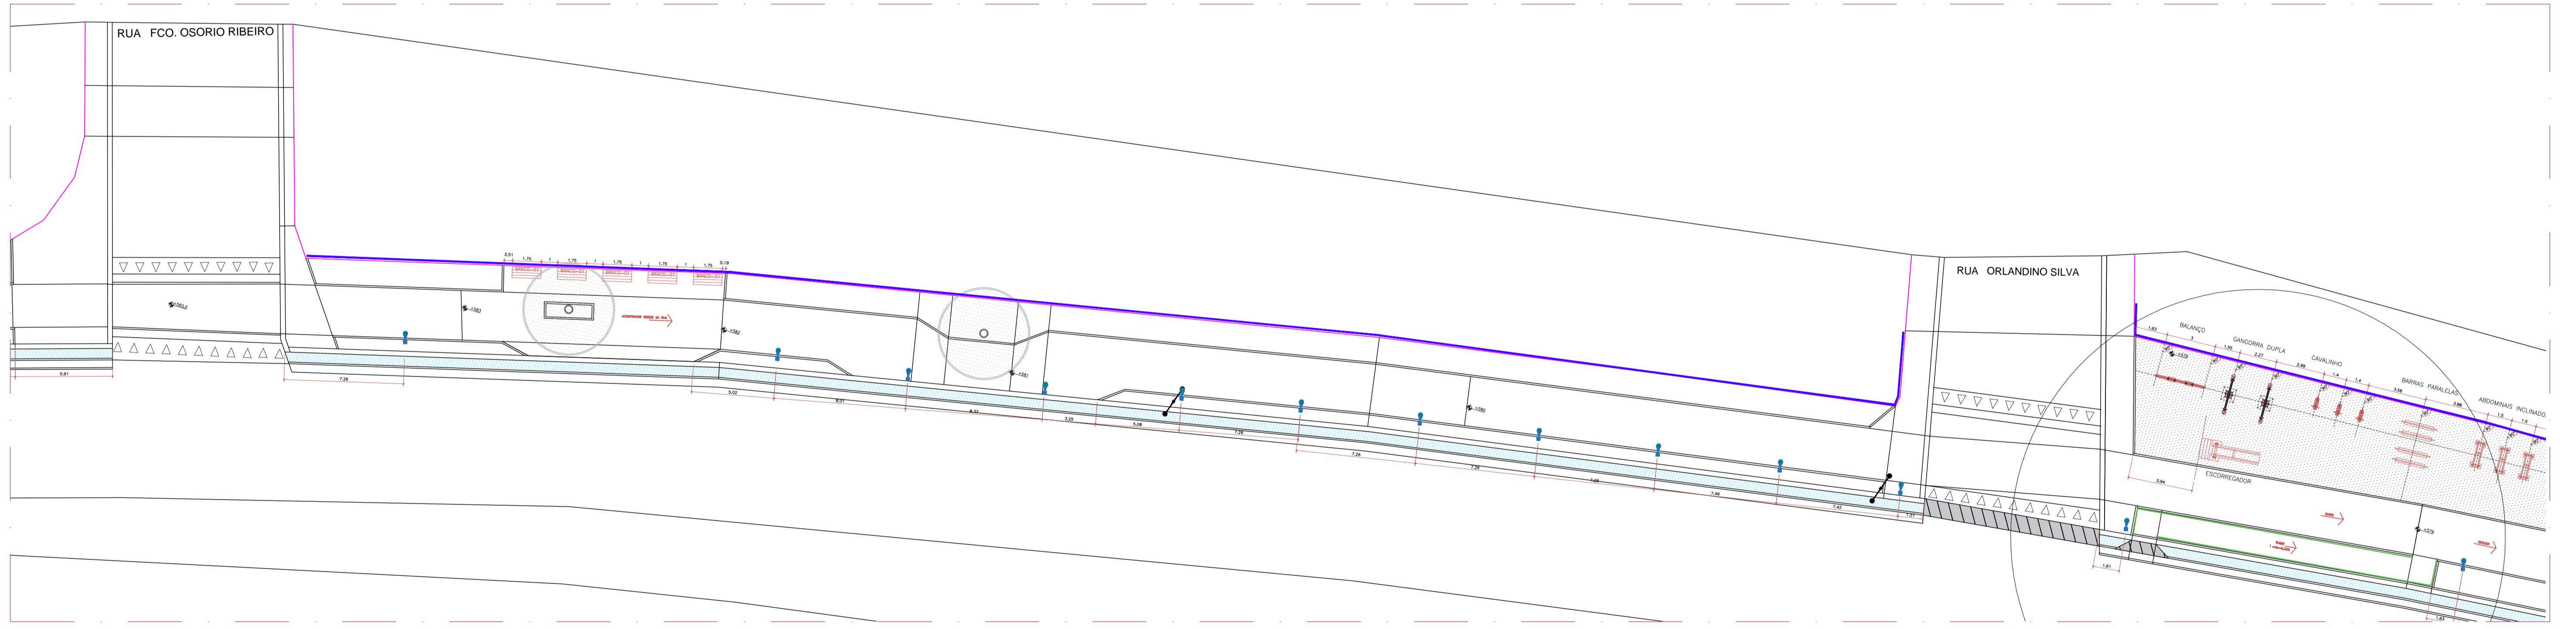


PLANTA DE POSTES E EQUIPAMENTOS
ESC. 1:200

LEGENDA:

EQUIPAMENTOS	IMAGEM	NOME	IMAGEM	NOME	IMAGEM	NOME	IMAGEM	NOME	IMAGEM
JARDINEIRA CIRCULAR DE CONCRETO D=0,60M E ALTURA=0,60M E ESPESURA DE 04CM - 0 Und.		BANCO DE MADEIRA C/ ENCOSTO E C/ASSENTO FIXADO EM ESTRUTURA METALICA, CHAPA DE AÇO 10MM - 02 Und.		Postes de iluminação a serem instalados 4 metros PRETO - 11 Und.		Balisador metálico na cor preta - 0 Und.		Cerco metálico - 101,26m	
LIXEIRA DE CONCRETO POROSO D = 0,50M ALTURA = 0,7M E ESPESURA DE 04 CM - 0 Und.		Banco sem encosto - 0 Und.		Postes de alta tensão existentes		Placas de sinalização		Corrimão passivo ABNT, altura = 70-92cm 0m	

LOCALIZAÇÃO:

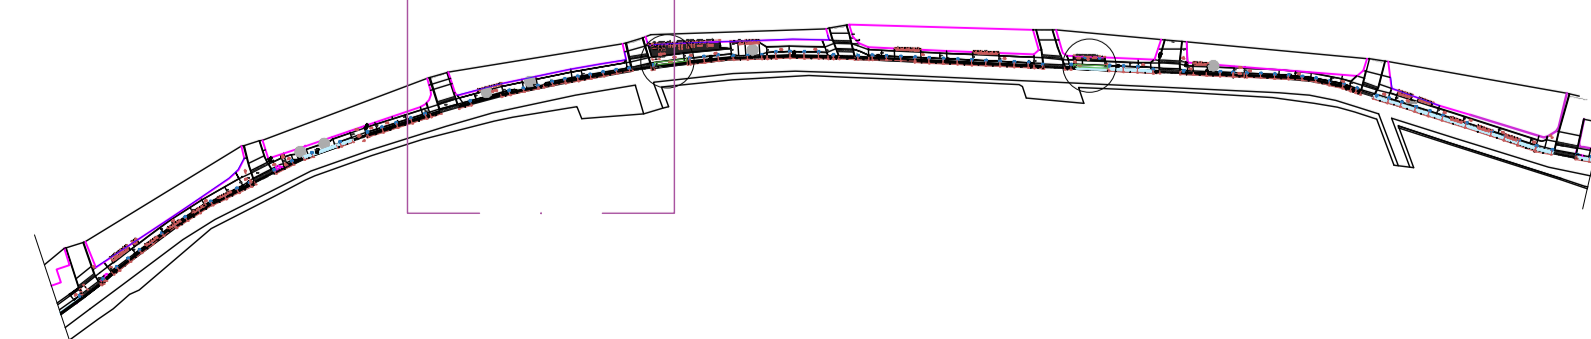

OBRA:	PROJETO CALÇADÃO DO GRANJEIRO	TRECHO:	02
ENDEREÇO:	AV PEDRO FELIÇO CAVALCANTE	ÁREA CONSTRUÍDA - TRECHO 02:	6097,84m²
DATA:	JULHO/2023	PLANTA:	COMPLETA, LUMINOTÉCNICA E EQUIPAMENTOS
PROJETISTA:	SEC. DE INFRAESTRUTURA:	CONTEUDO:	PLANTA BAIXA DE PONTOS E ILUMINAÇÃO ESPECIFICAÇÃO DE EQUIPAMENTO LUMINOTÉCNICO DETALHAMENTO DE PONTOS DE ILUMINAÇÃO PLANTA COMPLETA PLANTA DE EQUIPAMENTOS QUANTITATIVO DE EQUIPAMENTOS
		ETAPA:	EXECUTIVO
		ESCALA:	INDICADA
		FOLHA:	32/87