

PAISAGISMO
ESC. 1:200

QUADRA 10

LEGENDA

VEGETAÇÃO ARBUSTIVA	REPRESENTAÇÃO / NOME	QUANT.	PORTE	DIÂM.
	Picramnia - Draeceno variegata	03 Und.	1,2m	1,2m
	Morfeia - HERBÁCEA Dietes iridifolia	0 Und.	0,5m	0,9m
	Bromélia - Porta-seguro - Asplenium bisacanthatum	0 Und.	0,5m	0,9m
	Abacaxi - ornamental - Ananas lucidus	0 Und.	0,5m	0,9m
	Alpinia - Alpinia purpurata	0 Und.	1,2m	5,0m
	Cajueiro de vénus - Caryota indocaria	0 Und.	1,2m	1,0m
	Bauhinia - HERBÁCEA Clusia humilis	03 Und.	0,5m	1,0m
	Castoreo de sãbã - Monstera deliciosa	0 Und.	1,2m	1,0m
	CAPIM PALMEIRA - HERBÁCEA	0 Und.	0,6m	1,0m

FORRAÇÕES, HERBÁCEAS E ARBUSTOS ATÉ 50 CM

REPRESENTAÇÃO / NOME	LOCAL	MP
F.A. GRAMA ESMERALDA - Zeyheria japonica	CANTEIROS	133,80m²
F.B. IXORA MINI-VERMELHA - sobre cimento	CANTEIROS	0,00m²
F.C. LAMBARI ROXO - Tinospora zosterina	CANTEIROS	0,00m²
F.D. HEBA - Hedera coronaria	CANTEIROS	0,00m²
F.E. PINHO DE QUERO - Duranto repens	CANTEIROS	45,48m²
F.F. GRAMA AMENDOM - Annona repens	CANTEIROS	0,00m²
LASTRO DE PÓ DE BRITA 5CM	CANTEIROS DE PERMANÊNCIA	0,00m²

Obs: F.B / F.E / F.F. ACRESCENTAR CAMADA DE BRITA Nº 1 - 5CM

LEGENDA DE ESPÉCIES ARBÓREAS


VEGETAÇÃO ÁRVORES PORTE BAIXO E ASSEMELHADOS

REPRESENTAÇÃO / NOME	QUANT.	PORTE	DIÂM.
Plata de vassô - Bougainvillea	08 Und.	1,2m	1,0m
Ipê-de-jardim - Tecoma stans	03 Und.	1,2m	1,0m
Flamboyan mirim - Cassipouira pulcherrima	0 Und.	1,2m	1,0m
Jasmin mangá - Plinia rubra	17 Und.	1,2m	1,0m
Primavera Vermelha - Bougainvillea spectabilis	0 Und.	1,2m	1,0m

LEGENDA DE ESPÉCIES ARBÓREAS

VEGETAÇÃO PALMEIRAS E ASSEMELHADOS

REPRESENTAÇÃO / NOME	QUANT.	PORTE	DIÂM.
Palmeira Fênix - Phoenix Roebeleni	0 Und.	3m	2,5m
Rato de sapo - Wodyetia bifurcata	0 Und.	12m	4m
Palmeira havaí - Veitchia merillii	0 Und.	12m	3m
Palmeira triangular - Dypsis decora	0 Und.	12m	3m
Palmeira ólea - Dypsis lutescens	0 Und.	12m	3m
Palmeira areca-bambu - Dypsis lutescens	10 Und.	12m	3m

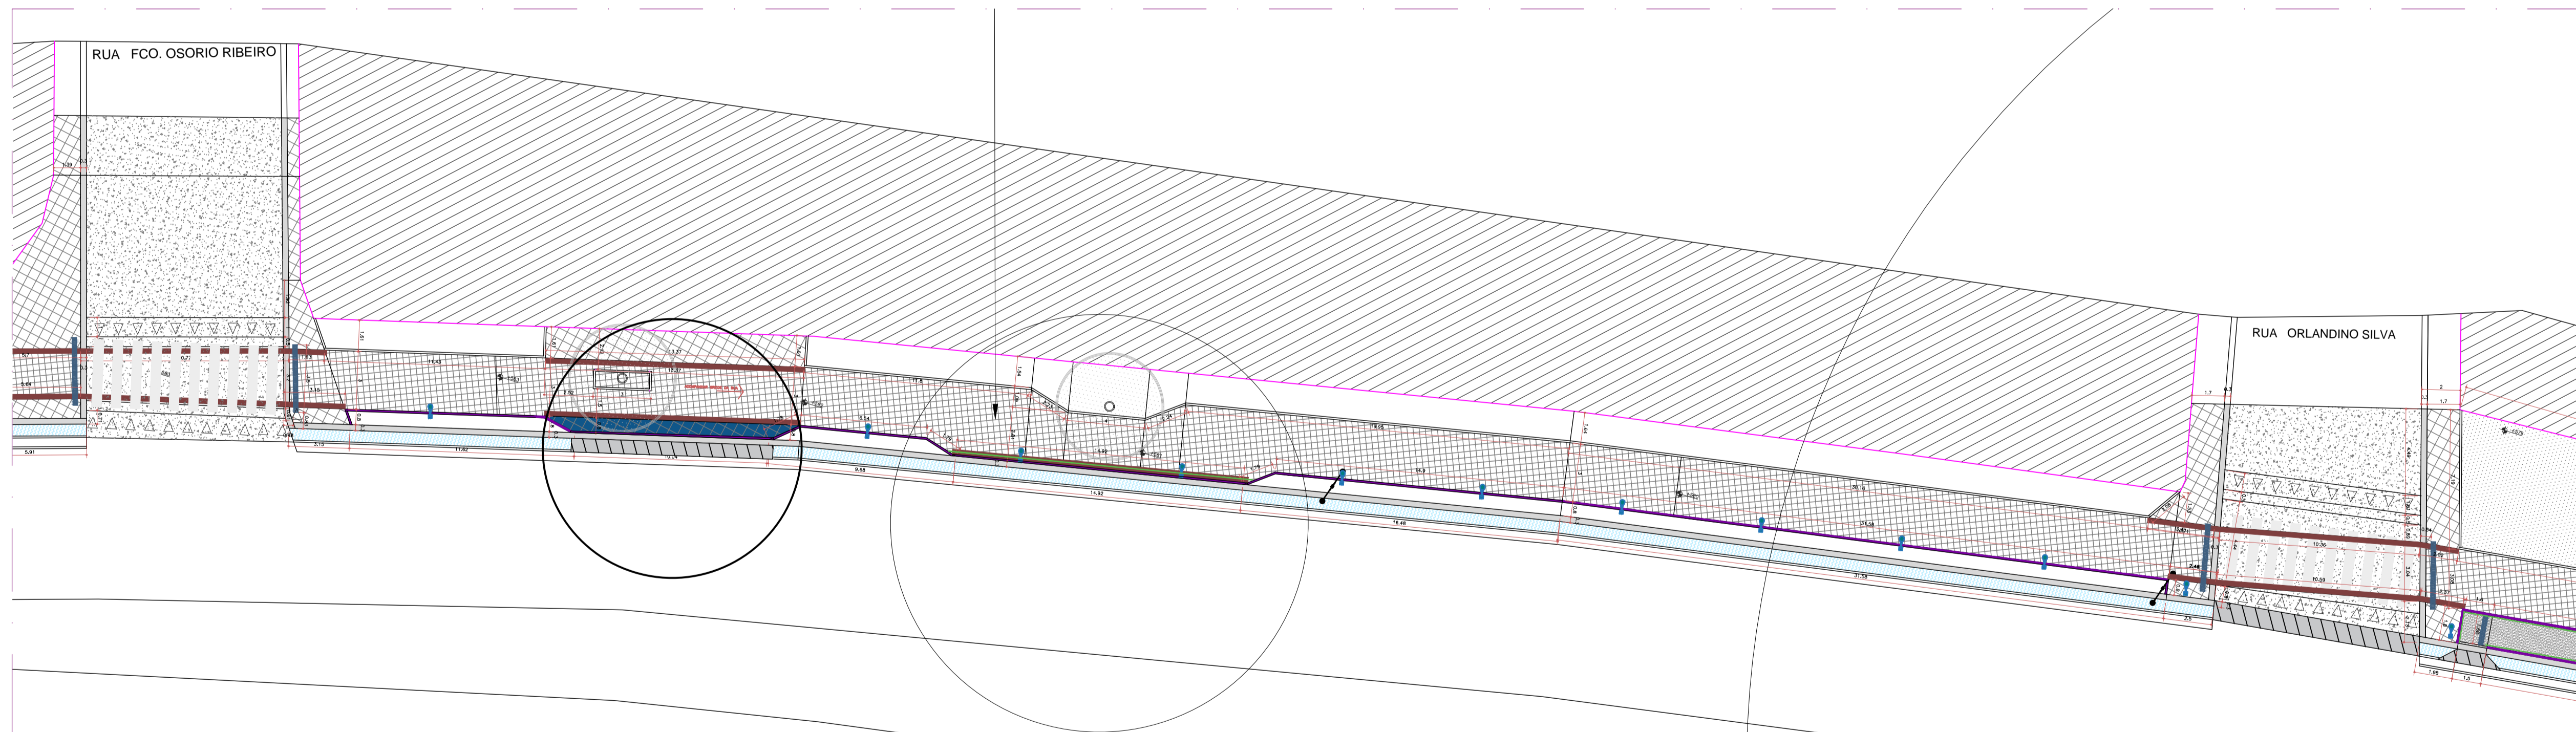


PLANTA PISOS E ACESSIBILIDADE
ESC. 1:200

LEGENDA:

QUADRA 10	PISOS E FORRAÇÕES			PISOS COM INCLINAÇÃO TRANSVERSAL MÍN. 1% MÁX. 3%		
	REPRESENTAÇÃO / NOME	LOCAL	QUANT.	REPRESENTAÇÃO / NOME	LOCAL	QUANT.
	PISO CEMENTO- PROTEÇÃO ELÉTRICA	PISOS	112,48m²	PISO CEMENTO- MARGEM DE ACESSO	PISOS	0,00m²
	BLOQUETE INTERTRAVANDO REGULADOR NATURAL	PISOS	362,38m²	BLOQUETE INTERTRAVANDO REGULADOR NATURAL	PISOS	0,00m²
				CANALETA EXISTENTE	PISOS	
				PLACA PISO MOLADA DE CONCRETO	PISOS	27,26m²
				PISO TÁTIL DIRECIONAL 250x50 cm	CANALHOS	18,85m²
				MEIO-PISO DE CONCRETO- BRANCO	CANALHOS	123,85m²
				MEIO-PISO DE ALVENARIA DE TELA DE ARMA CONTORNO DE CANTEIROS	CANALHOS	97,20m²
				PAVIMENTO DE PISO COM AREIA	CANALHOS	9,31m²
				PISO ACESSO PARADA DE ÔNIBUS		

LOCALIZAÇÃO:

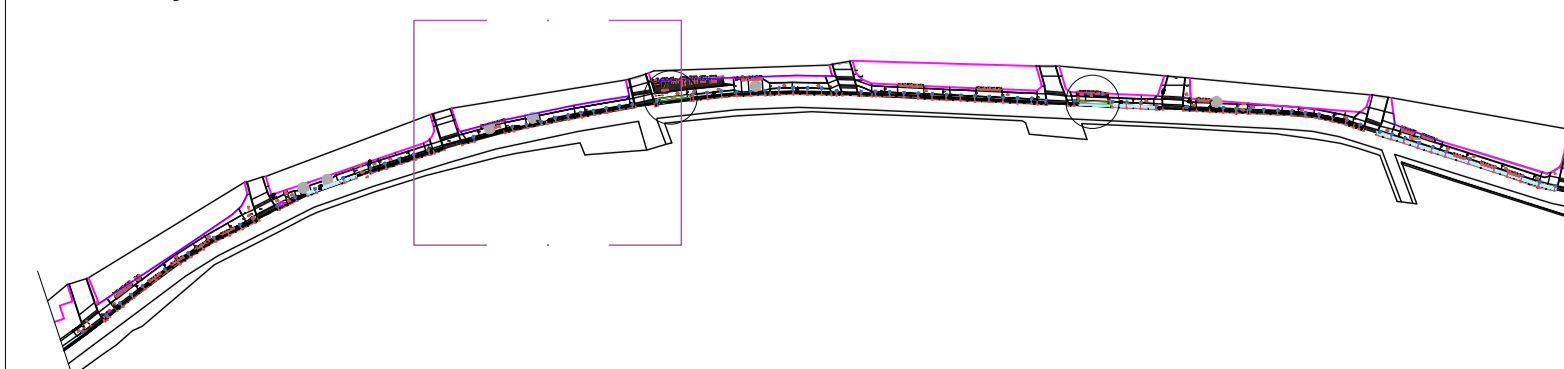

PROJETISTA: SEC. DE INFRAESTRUTURA:

OBRA: PROJETO CALÇADÃO DO GRANJEIRO
ENDEREÇO: AV. PEDRO FELÍCIO CAVALCANTE
DATA: JULHO/2023
ÁREA CONSTRUÍDA - TRECHO 02: 6097,84m²
PLANTA: PISO, ACESSIBILIDADE, PAISAGISMO

CONTEÚDO: PLANTA DE PAISAGISMO
PLANTA DE PISOS E ACESSIBILIDADE
TABELAS DE QUANTITATIVO DE PISOS
TABELAS DE QUANTITATIVO E ESPECIFICAÇÃO DE ÁRVORES
TABELAS DE QUANTITATIVO E ESPECIFICAÇÃO DE FORRAÇÃO

TRECHO: 02

ETAPA: EXECUTIVO
ESCALA: INDICADA

FOLHA: 33/87