

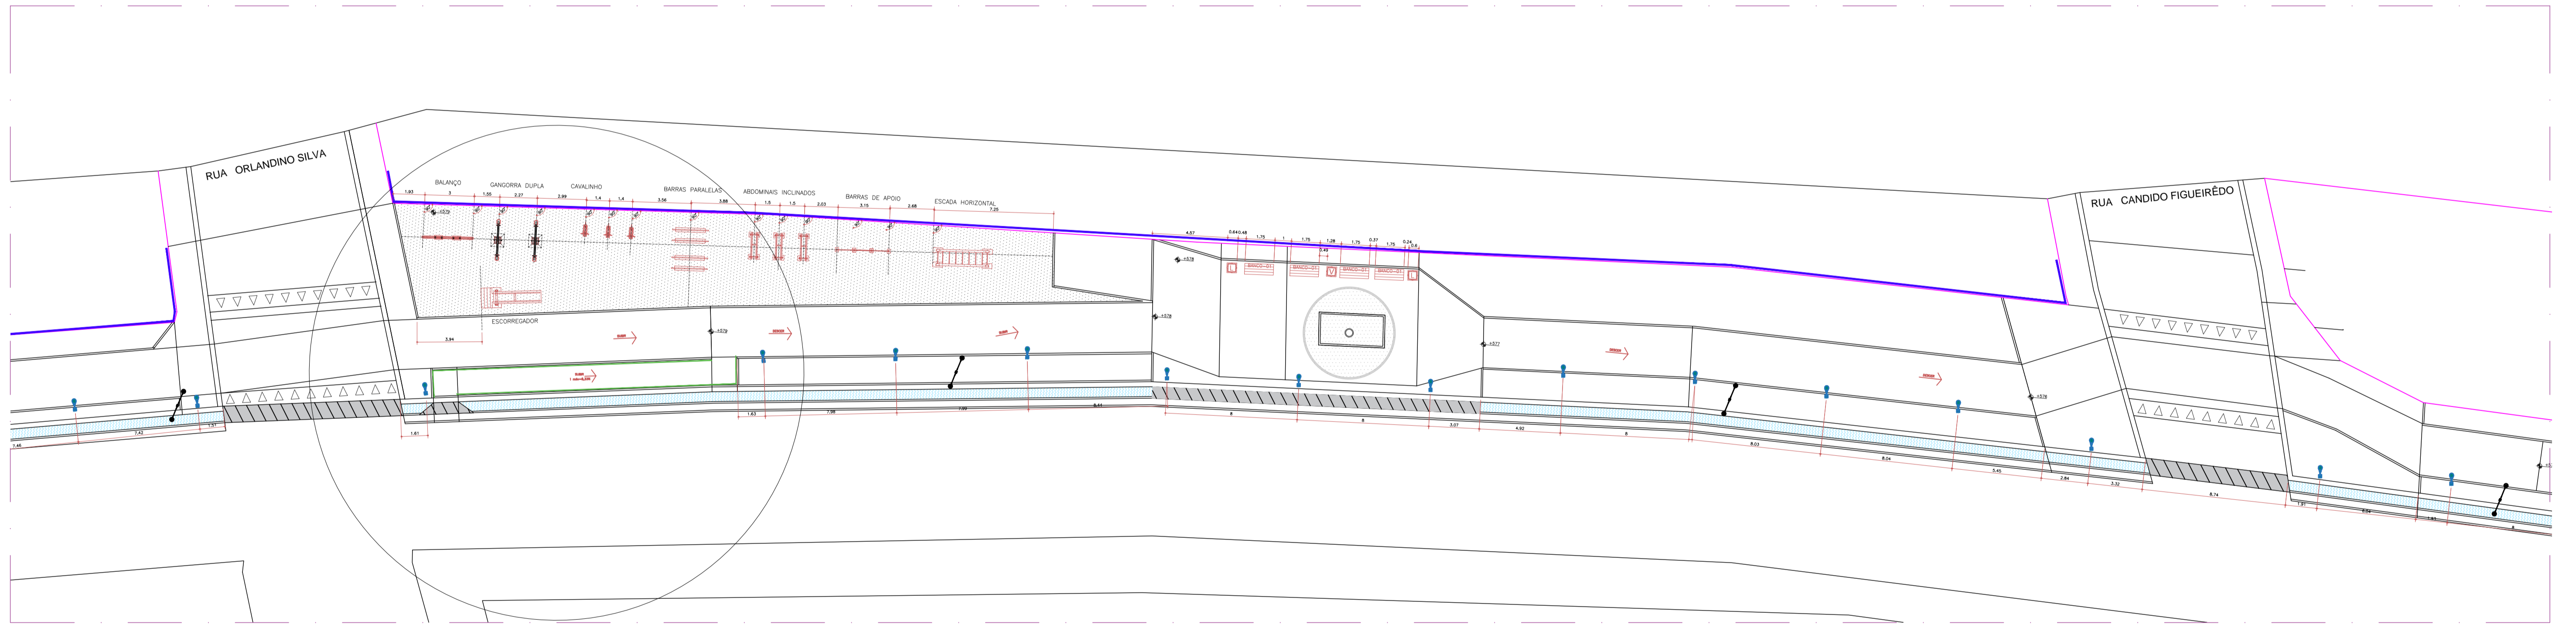


PLANTA COMPLETA  
ESC. 1:200

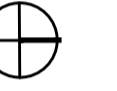


PLANTA DE POSTES E EQUIPAMENTOS  
ESC. 1:200

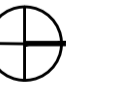

LEGENDA:

EQUIPAMENTOS	NOME	IMAGEM	NOME	IMAGEM	NOME	IMAGEM	NOME	IMAGEM	NOME	IMAGEM
	JARDINEIRA CIRCULAR DE CONCRETO Ø=100CM E ALTURA=0,65M E ESPESURA DE 4CM - 01 Und.		BANCO DE MADEIRA / ENCOITO E C/ASSENTO FIXADO EM ESTRUTURA METALICA, CHAPA DE AÇO 10MM - 04 Und.		BANCO=01	Postes de iluminação a serem instalados 4 metros PRETO -12 Und.		Balizador metálico na cor preta - 0 Und.		Cerco metálico - 106,17m
LOEIRA DE CONCRETO PAROISO D = 0,5M, ALTURA = 0,7M E ESPESURA DE 04 CM - 02 Und.		Banco sem encoito - 0 Und.		BANCO=02	Postes de alta tensão existentes		Placas de sinalização		Corrimão padrão ABNT, duas alturas -70-92cm - 37,28m	

LOCALIZAÇÃO:

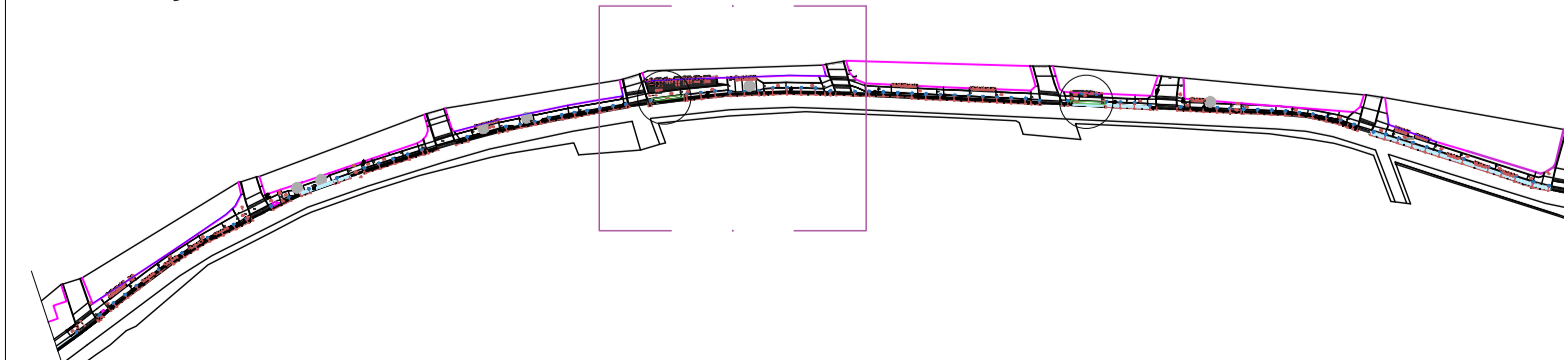

PROJETISTA: SEC. DE INFRAESTRUTURA:

OBRA: PROJETO CALÇADÃO DO GRANJEIRO  
 ENDEREÇO: AV. PEDRO FELICIO CAVALCANTE  
 DATA: JULHO/2023  
 ÁREA CONSTRUÍDA - TRECHO 02: 6097,84m²  
 PLANTA: COMPLETA, LUMINOTÉCNICA E EQUIPAMENTOS

CONTEUDO:  
 PLANTA BAIXA DE PONTOS E ILUMINAÇÃO  
 ESPECIFICAÇÃO DE EQUIPAMENTO LUMINOTÉCNICO  
 DETALHAMENTO DE PONTOS DE ILUMINAÇÃO  
 PLANTA COMPLETA  
 PLANTA DE EQUIPAMENTOS  
 QUANTITATIVO DE EQUIPAMENTOS

TRECHO: 02

ETAPA: EXECUTIVO  
 ESCALA: INDICADA

FOLHA: 35/87