



LEGENDA DE ITENS

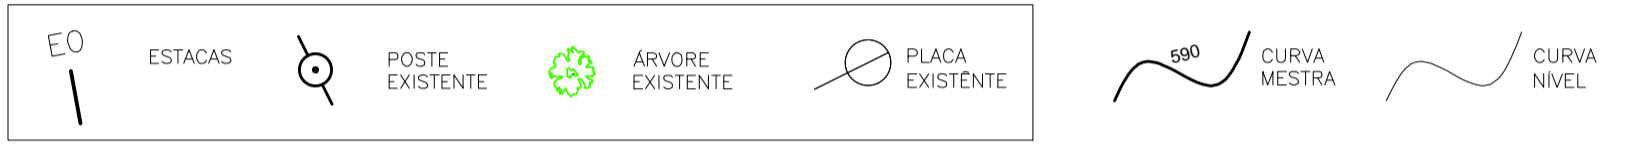

LEVANTAMENTO
ESC. 1:200

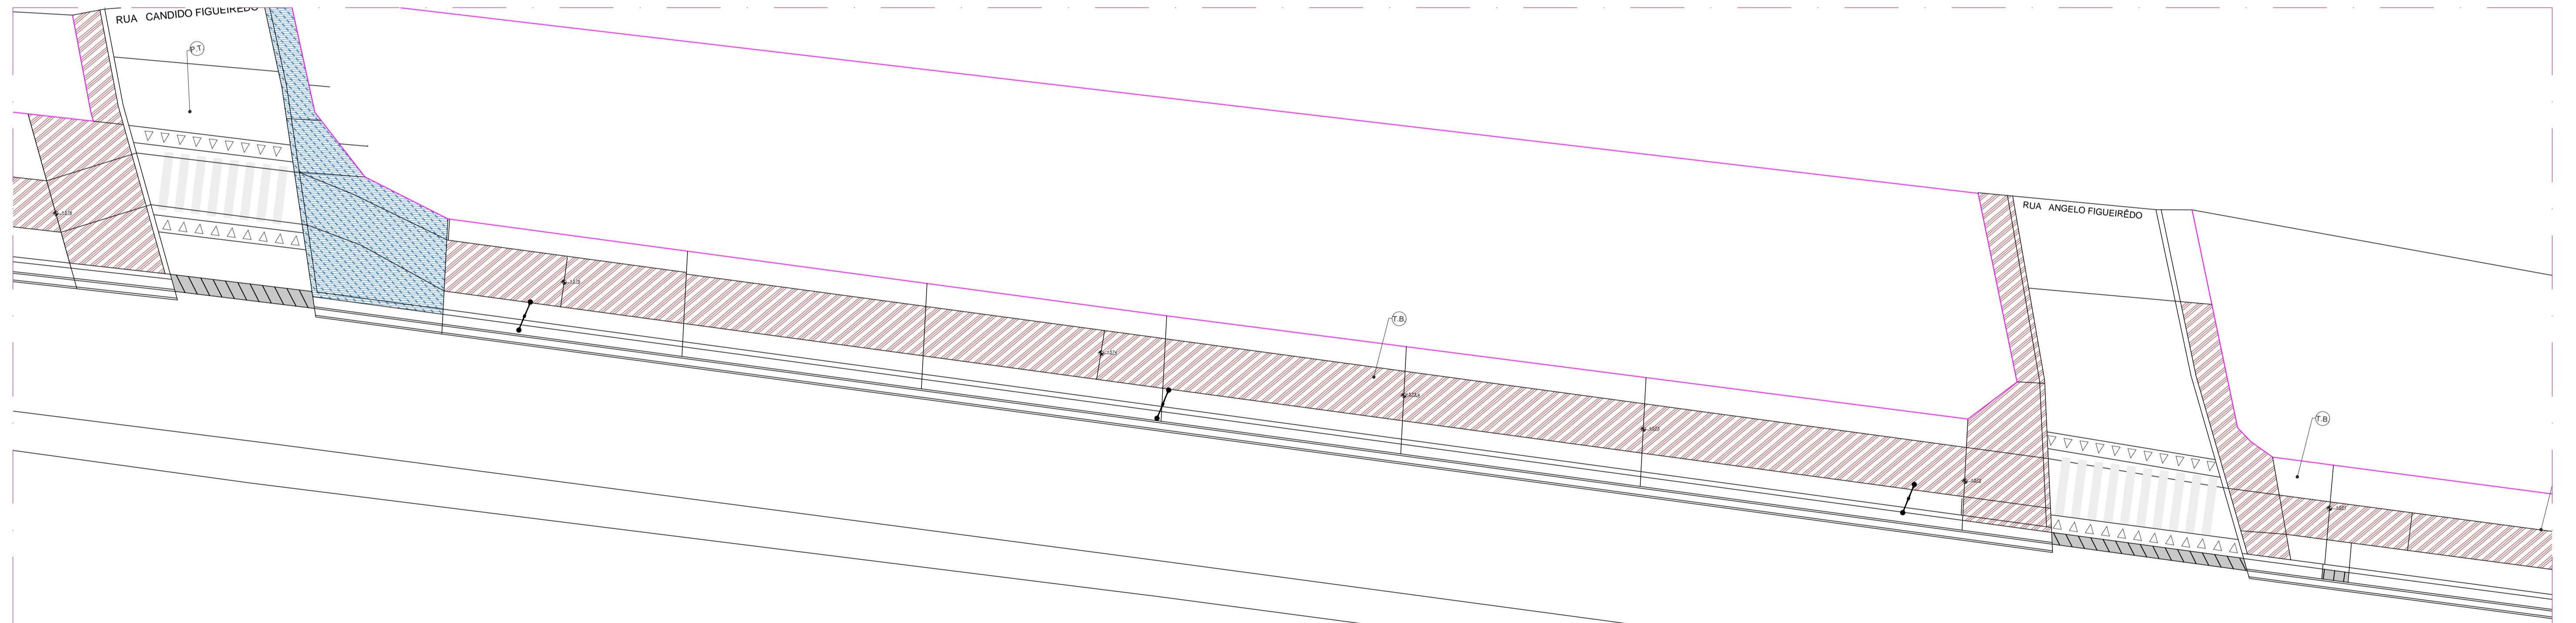

CONSTRUÇÃO E DEMOLIÇÃO
ESC. 1:200



LEGENDA:

QUADRA 12


CONSTRUÇÃO E DEMOLIÇÃO		LOCAL	QUANT.
	DEMOLIR E CONSTRUIR	PISOS	84,42m ²
	CONSTRUIR	PISOS	341,43m ²

TIPOS DE PISOS EXISTENTES		QUANT.
	DEMOLIR	PISOS 0,00m ²

TIPOS DE PISOS EXISTENTES	
	TERRA BATIDA
	PEDRA TOSCA
	BLOCO INTERT.
	SOLO NATURAL



LOCALIZAÇÃO:

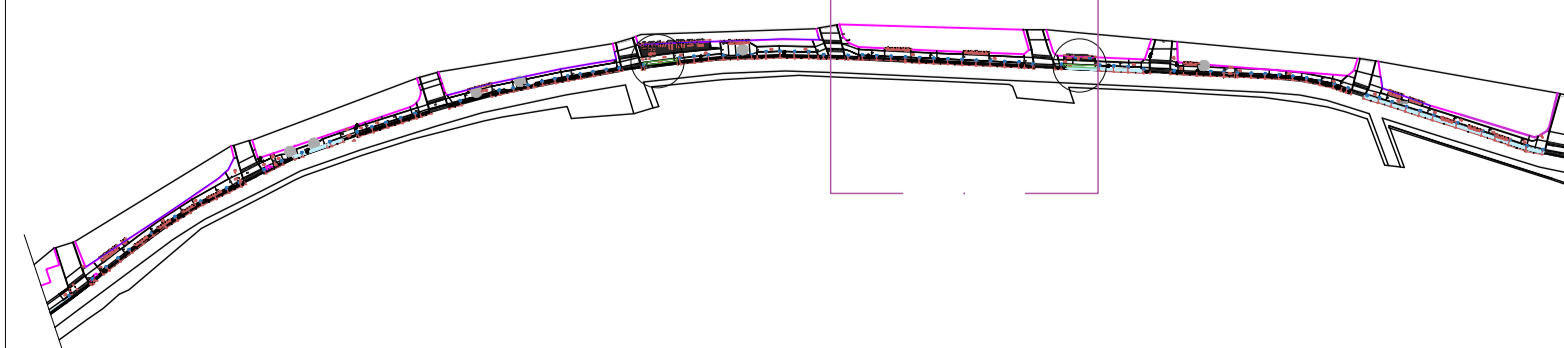

PROJETISTA: SEC. DE INFRAESTRUTURA:

OBRAS: PROJETO CALÇADÃO DO GRANJEIRO

ENDEREÇO: AV. PEDRO FELICIO CAVALCANTE
DATA: JULHO/2023

ÁREA CONSTRUIDA - TRECHO 02: 6097,84m²
PLANTA: LEVANTAMENTO/ DEMOLIÇÃO

TRECHO: 02

ETAPA: EXECUTIVO
ESCALA: INDICADA

FOLHA: 37/87