

PAISAGISMO  
ESC. 1:200

**QUADRA 12**

**LEGENDA**


**VEGETAÇÃO ARBUSTIVA**

REPRESENTAÇÃO / NOME	QUANT.	PORTE	DIÂM.
Palmeira - <i>Dracena variegata</i>	16 Und.	1,2m	1,2m
Maré - HERBÁCEA <i>Datura innoxiosa</i>	0 Und.	0,5m	0,9m
Bromélio - <i>Planta-segura - Aechmea blanchetiana</i>	0 Und.	0,5m	0,9m
Abacaxi - ornamental - <i>Ananas lucidus</i>	0 Und.	0,5m	0,9m
Alpinia - <i>Alpinia purpurata</i>	0 Und.	1,2m	5,0m
Cóqueiro de vértice - <i>Corypha thalictroides</i>	04 Und.	1,2m	1,0m
Bufo - HERBÁCEA <i>Clusia fluminensis</i>	0 Und.	0,5m	1,0m
Costeleta de odo - <i>Monstera deliciosa</i>	0 Und.	1,2m	1,0m
CAPIM PALMEIRA - HERBÁCEA	0 Und.	0,6m	1,0m

**FORRAÇÕES, HERBÁCEAS E ARBUSTOS ATÉ 50 CM**

REPRESENTAÇÃO / NOME	LOCAL	MP
F.A. GRAMA ESMERALDA - <i>Zizania japonica</i>	CANTEROS	180,63m²
F.B. IKORA MI-VERMELHA - <i>Ischaemum chinensis</i>	CANTEROS	0,00m²
F.C. LAMBARÍ ROIXO - <i>Tropaeolum zebrina</i>	CANTEROS	0,00m²
F.D. HERA - <i>Hedera canariensis</i>	CANTEROS	0,00m²
F.E. PINGO DE OURO - <i>Duranto repens</i>	CANTEROS	0,00m²
F.F. GRAMA AMENDIOM - <i>Arundo repens</i>	CANTEROS	0,00m²
LASTRO DE PÓ DE BRITA 5CM	CANTERO DE PERMANÊNCIA	0,00m²

Obs: F.B / F.E / F.F. / ACRESCENTAR CAMADA DE BRITA Nº 1 - 5CM

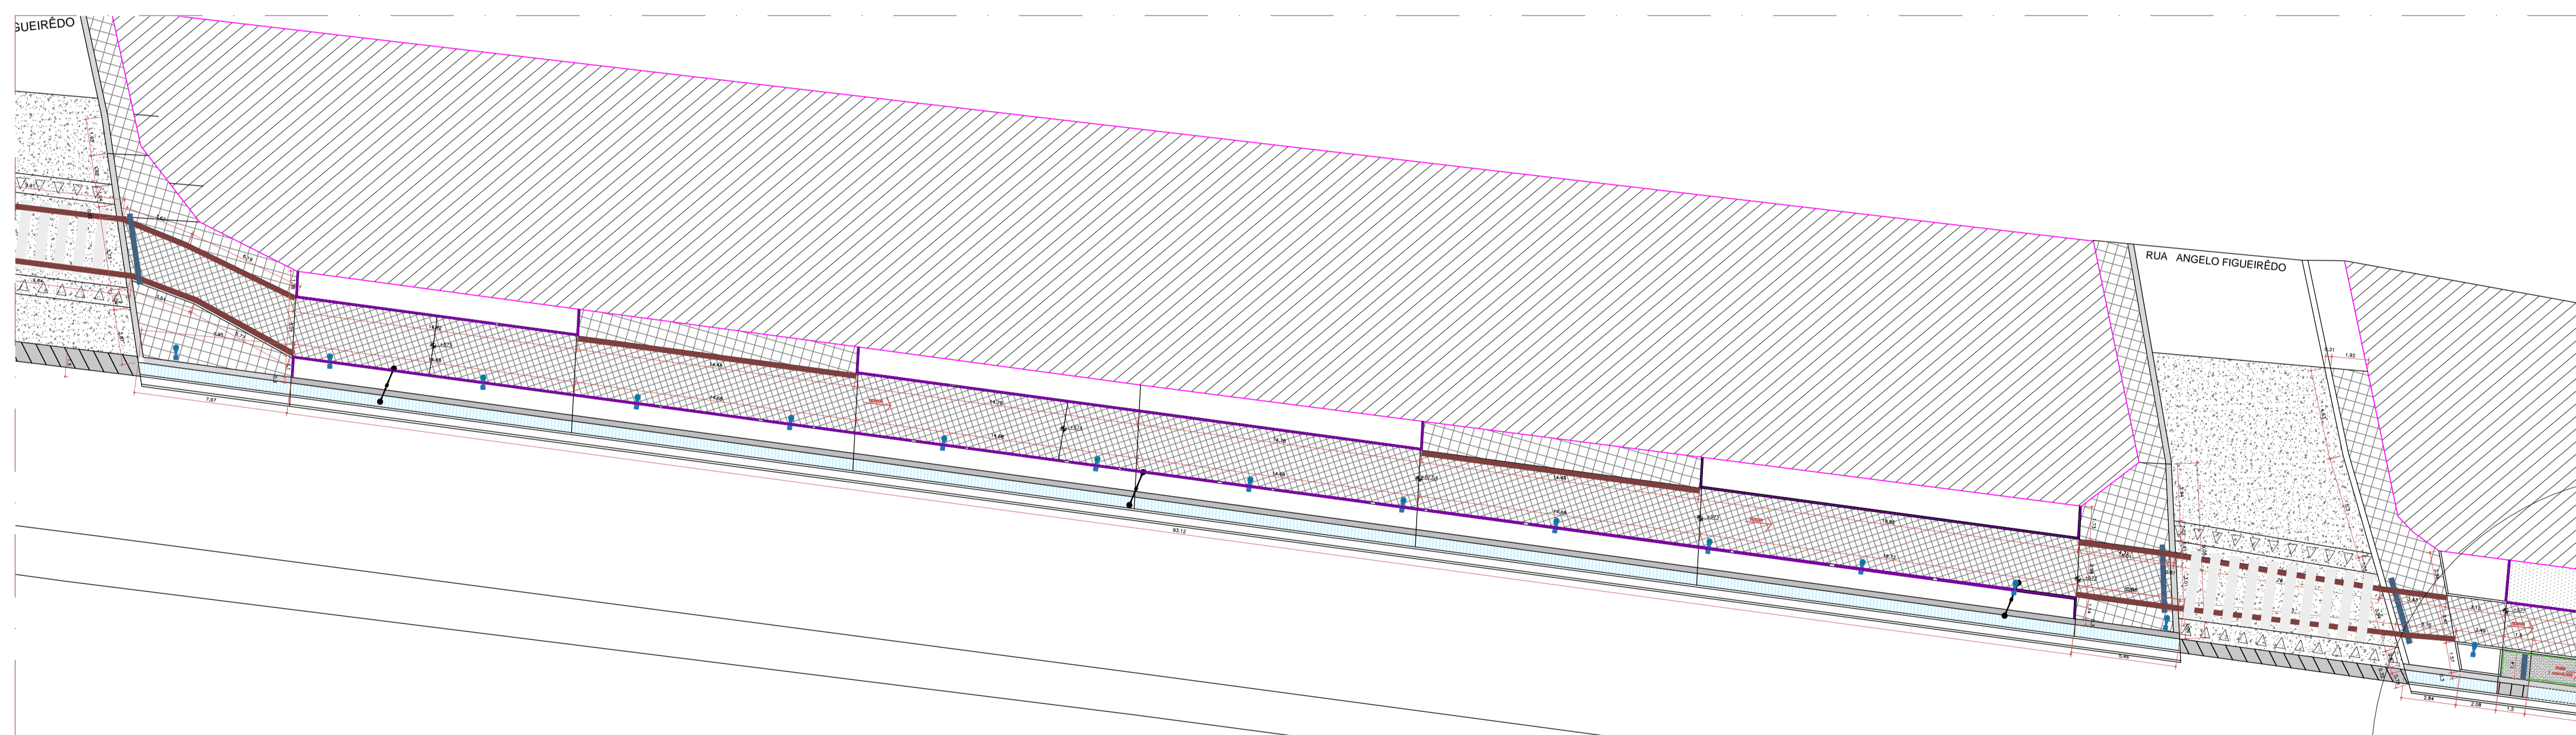

PLANTA PISOS E ACESSIBILIDADE  
ESC. 1:200

**LEGENDA DE ESPÉCIES ARBÓREAS**

**VEGETAÇÃO ÁRVORES PORTE BAIXO E ASSEMBLADOS**

REPRESENTAÇÃO / NOME	QUANT.	PORTE	DIÂM.
Rolo de vasa - <i>Bauhinia forficata</i>	05 Und.	1,2m	1,0m
Ipê-de-jardim - <i>Tecoma stans</i>	0 Und.	1,2m	1,0m
Flamboyant mirim - <i>Cassipouira pulcherrima</i>	0 Und.	1,2m	1,0m
Jasmim mongó - <i>Pimenta rubra</i>	14 Und.	1,2m	1,0m
Primavera Vermelha - <i>Bougainvillea spectabilis</i>	0 Und.	1,2m	1,0m

**LEGENDA DE ESPÉCIES ARBÓREAS**


**VEGETAÇÃO PALMEIRAS E ASSEMBLADOS**

REPRESENTAÇÃO / NOME	QUANT.	PORTE	DIÂM.
Palmeira Feijoa - <i>Phoenix Roosteraii</i>	0 Und.	3m	2,5m
Rolo de raposa - <i>Wodyetia bilobata</i>	0 Und.	12m	4m
Palmeira Hawaii - <i>Veitchia merittii</i>	0 Und.	12m	3m
Palmeira triangular - <i>Dypsis decaryi</i>	0 Und.	12m	3m
Palmeira coco - <i>Dypsis lutescens</i>	01 Und.	12m	3m
Palmeira areca-bambu - <i>Dypsis lutescens</i>	19 Und.	12m	3m

**LEGENDA:**

REPRESENTAÇÃO / NOME	LOCAL	QUANT.	REPRESENTAÇÃO / NOME	LOCAL	QUANT.	REPRESENTAÇÃO / NOME	LOCAL	QUANT.	REPRESENTAÇÃO / NOME	LOCAL	QUANT.	REPRESENTAÇÃO / NOME	LOCAL	QUANT.
PISO CEMENTADO PAVIMENTO ELÉVADO	PISOS	147,35m²	PISO CEMENTADO PAVIMENTO DE ACESSO	PISOS	0,00m²	CANALETA EXISTENTE	PISOS		PISO DE SÉL DE ALTA RESIST. 25CM 15	CMANHOS	1,80m²	MED-ROD. DE CONCRETO 100X100X50 cm	CMANHOS	32,39m
BLOQUETE INTERFERINDO RETANGULAR NATURAL - 40X40	PISOS	450,46m²	BLOQUETE INTERFERINDO RETANGULAR NATURAL - 40X40	PISOS	0,00m²	PLACA REF. MOLDA DE CONCRETO	PISOS	11,94m	PISO SATL. SREDSOMAL 25X25 cm	CMANHOS	25,30m²	MED-ROD. DE CONCRETO-BARRILETA 100X100X50 cm	CMANHOS	145,60m

PISOS COM INCLINAÇÃO TRANSVERSAL MÍN. 1% PARA DRENAGEM

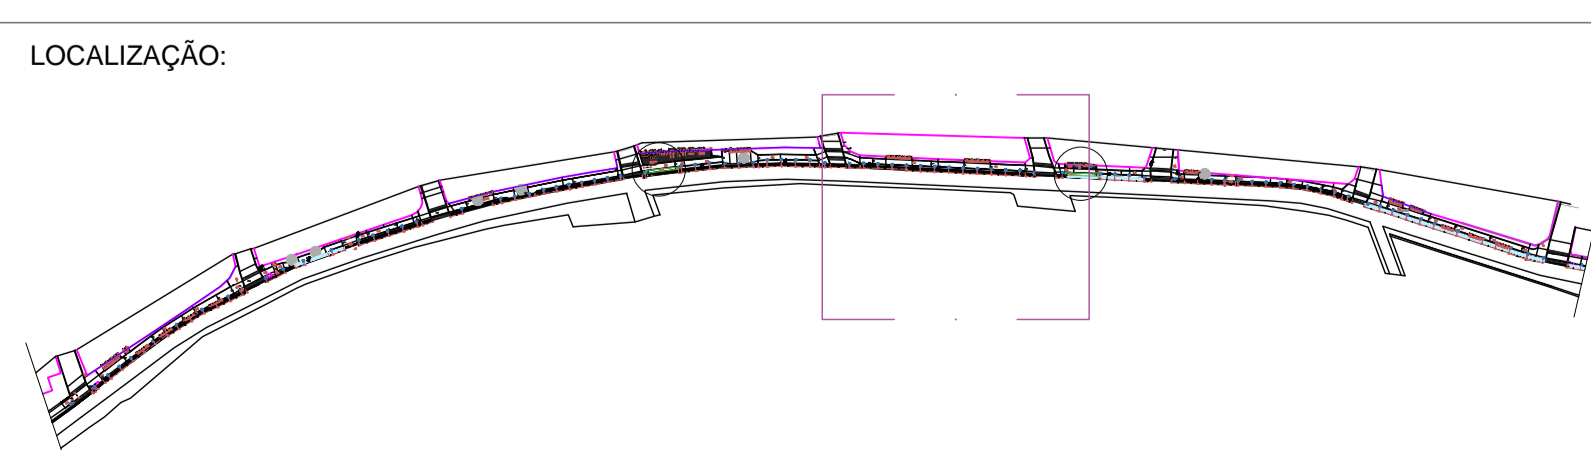

**PREFEITURA DO CRATO**  
SECRETARIA DE INFRAESTRUTURA

PROJETO CALÇADÃO DO GRANJEIRO

ÁREA CONSTRUÍDA - TRECHO 02: 6097,84m²

ETAPA: EXECUTIVO

ESCALA: INDICADA

FOLHA: 39/87

CONTEUDO:  
PLANTA DE PAISAGISMO  
PLANTA DE PISOS E ACESSIBILIDADE  
TABELAS DE QUANTITATIVO DE PISOS  
TABELAS DE QUANTITATIVO E ESPECIFICAÇÃO DE ÁRVORES  
TABELAS DE QUANTITATIVO E ESPECIFICAÇÃO DE FORRAÇÃO