


LEGENDA DE ITENS



CURVAS DE NÍVEL 1m -1m



LEVANTAMENTO  
ESC. 1:200

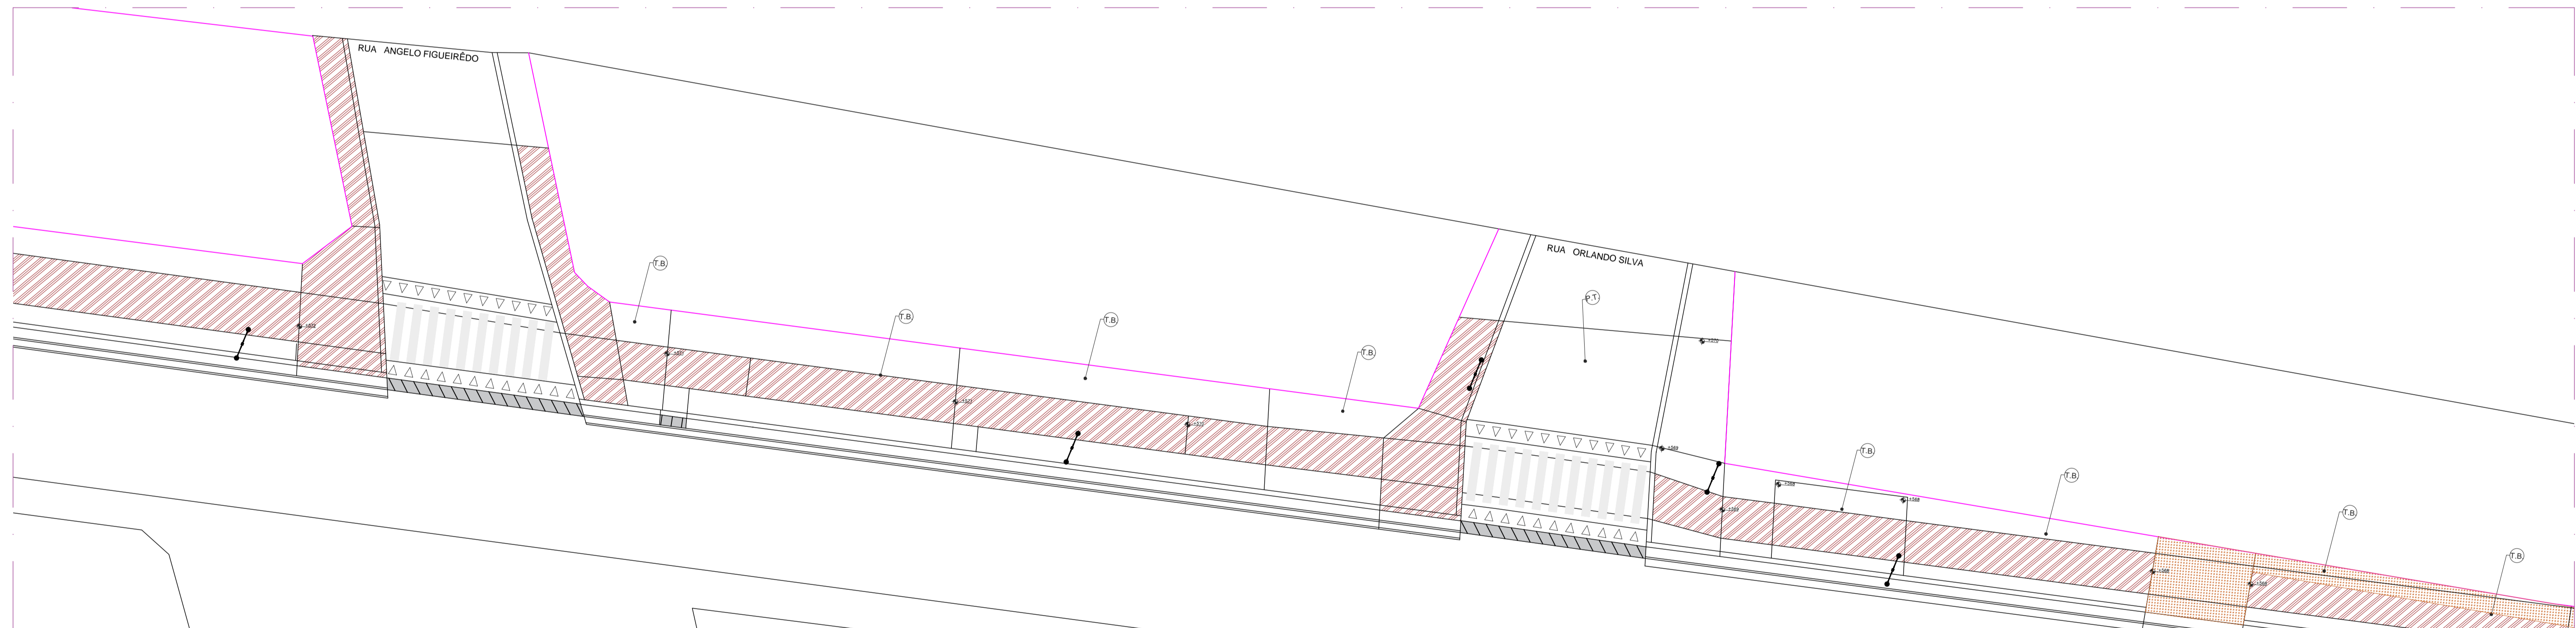

CONSTRUÇÃO E DEMOLIÇÃO  
ESC. 1:200



LEGENDA:


QUADRA 13

CONSTRUÇÃO E DEMOLIÇÃO REPRESENTAÇÃO / NOME	LOCAL	QUANT.
DEMOLIR E CONSTRUIR	PISOS	0,00m <sup>2</sup>
CONSTRUIR	PISOS	188,30m <sup>2</sup>

TIPOS DE PISOS EXISTENTES	TIPOS DE PISOS EXISTENTES
TERRA BATIDA	PEDRA TOSCA
BLOCO INTERT.	SOLO NATURAL



LOCALIZAÇÃO:

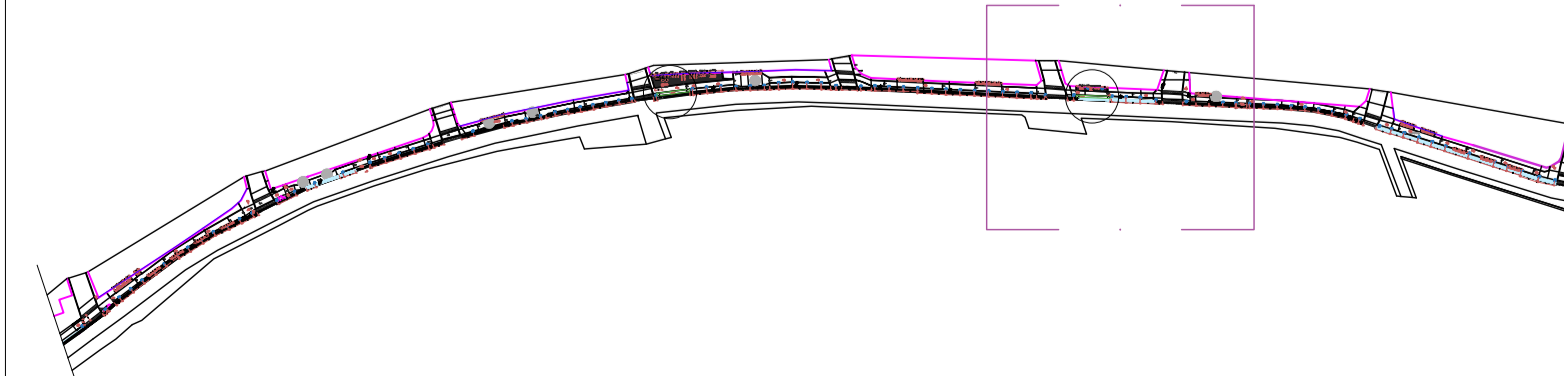

PROJETISTA: SEC. DE INFRAESTRUTURA:

OBRA:	PROJETO CALÇADÃO DO GRANJEIRO
ENDEREÇO:	ÁREA CONSTRUÍDA - TRECHO 02: 6097,84m <sup>2</sup>
DATA:	PLANTA: LEVANTAMENTO/ DEMOLIÇÃO
JULHO/2023	LEVANTAMENTO/ DEMOLIÇÃO

CONTEUDO:  
PLANTA DE LEVANTAMENTO  
PLANTA DE CONSTRUÇÃO / DEMOLIÇÃO  
TABELAS DE QUANTITATIVO DE CONSTRUÇÃO E DEMOLIÇÃO

TRECHO: 02

ETAPA: EXECUTIVO  
ESCALA: INDICADA

FOLHA: 40/87