

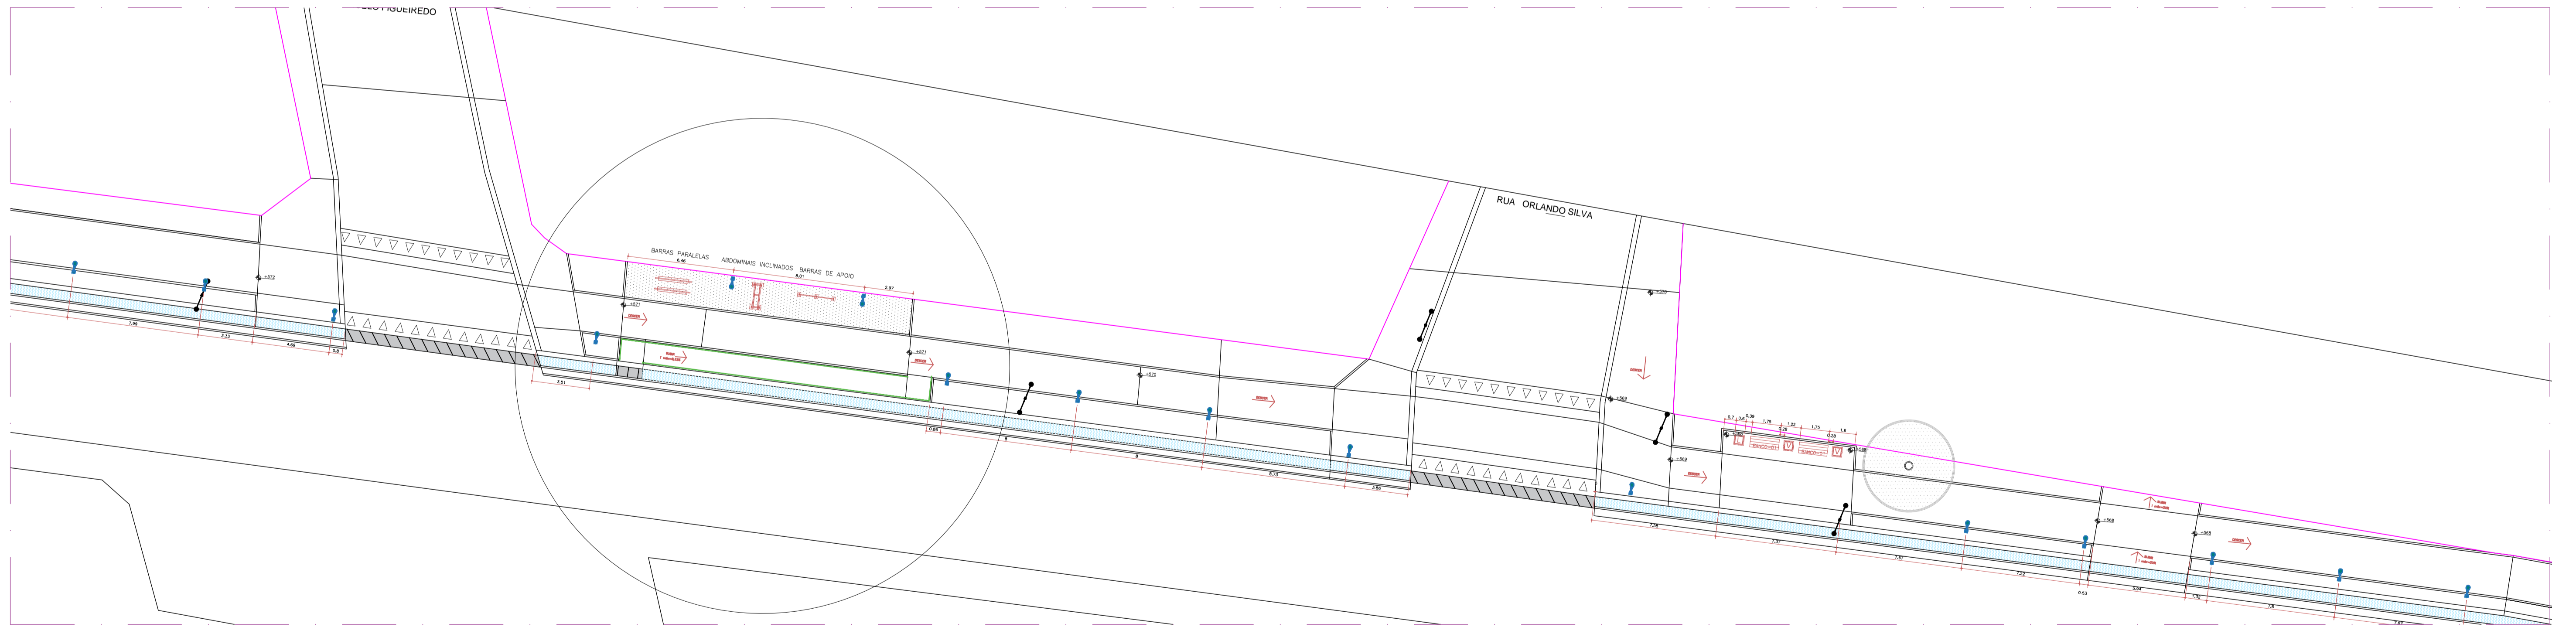


PLANTA COMPLETA
ESC. 1:200

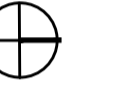


PLANTA DE POSTES E EQUIPAMENTOS
ESC. 1:200

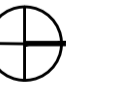

LEGENDA:

EQUIPAMENTOS	IMAGEM	NOME	IMAGEM	NOME	IMAGEM	NOME	IMAGEM	NOME	IMAGEM
JARDINEIRA CIRCULAR DE CONCRETO D=0,60M E ALTURA=0,60M E ESPESURA DE 04CM - 0 Und.		BANCO DE MADEIRA C/ ENCOSTO E C/ASSENTO FIXADO EM ESTRUTURA METALICA, CHAPA DE AÇO 10MM - 0 Und.		Postes de iluminação a serem instalados 4 metros PRETO - 07 Und.		Balizador metálico na cor preta - 0 Und.		Cerca metálica - 0 Und.	
LOEIRA DE CONCRETO POROSO D = 0,5M, ALTURA = 0,7M E ESPESURA DE 04 CM - 0 Und.		Banco sem encosto - 0 Und.		Postes de alta tensão existentes		Placas de sinalização		Corrimão padrão ABNT, duas alturas - 70-92cm - 37,96m	

LOCALIZAÇÃO:

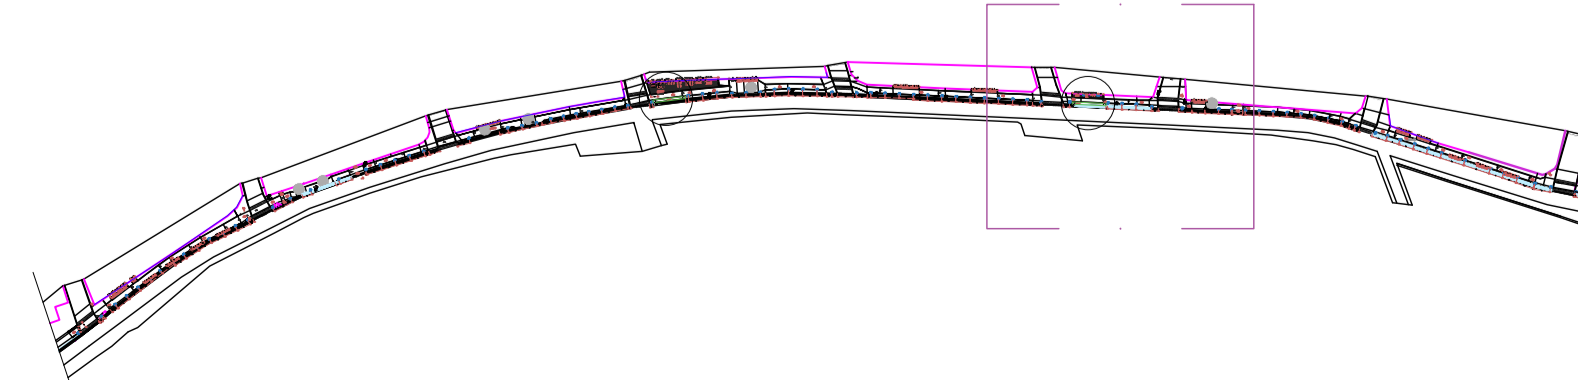

OBRA:	PROJETO CALÇADÃO DO GRANJEIRO
ENDEREÇO:	AV PEDRO FELICIO CAVALCANTE
DATA:	JULHO/2023
ÁREA CONSTRUIDA - TRECHO 02:	6097,84m²
PLANTA:	COMPLETA - LUMINOTÉCNICA E EQUIPAMENTOS

TRECHO: 02

ETAPA: EXECUTIVO
ESCALA: INDICADA

CONTEUDO:
PLANTA BAIXA DE PONTOS E ILUMINAÇÃO
ESPECIFICAÇÃO DE EQUIPAMENTO LUMINOTÉCNICO
DETALHAMENTO DE PONTOS DE ILUMINAÇÃO
PLANTA COMPLETA
PLANTA DE EQUIPAMENTOS
QUANTITATIVO DE EQUIPAMENTOS

FOLHA:
41/87