


LEGENDA DE ITENS



CURVAS DE NÍVEL 1m -1m



LEVANTAMENTO
ESC. 1:200

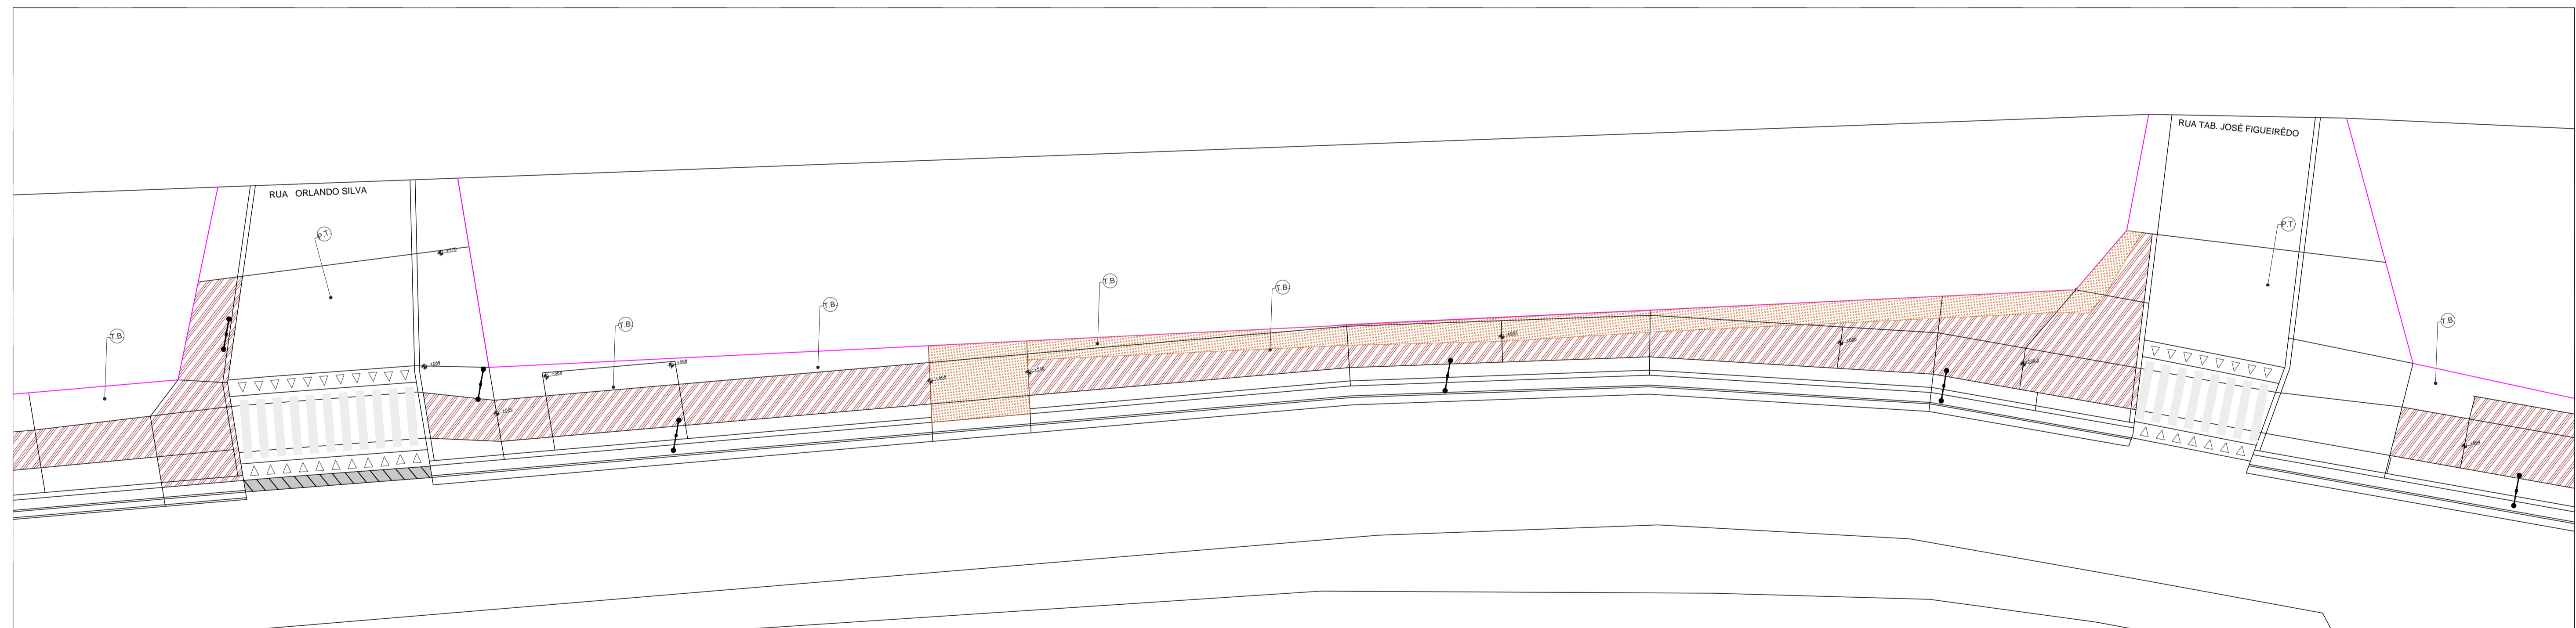

CONSTRUÇÃO E DEMOLIÇÃO
ESC. 1:200



LEGENDA:


QUADRA 14

CONSTRUÇÃO E DEMOLIÇÃO REPRESENTAÇÃO / NOME	LOCAL	QUANT.
	DEMOLIR E CONSTRUIR	PISOS 0,00m ²
	CONSTRUIR	PISOS 241,95m ²

TIPOS DE PISOS EXISTENTES	QUANT.
	DEMOLIR PISOS 113,97m ²
	TERRA BATIDA (T.B.)
	PEDRA TOSCA (P.T.)
	BLOCO INTERT. (B.I.)
	SOLO NATURAL (S.N.)



LOCALIZAÇÃO:

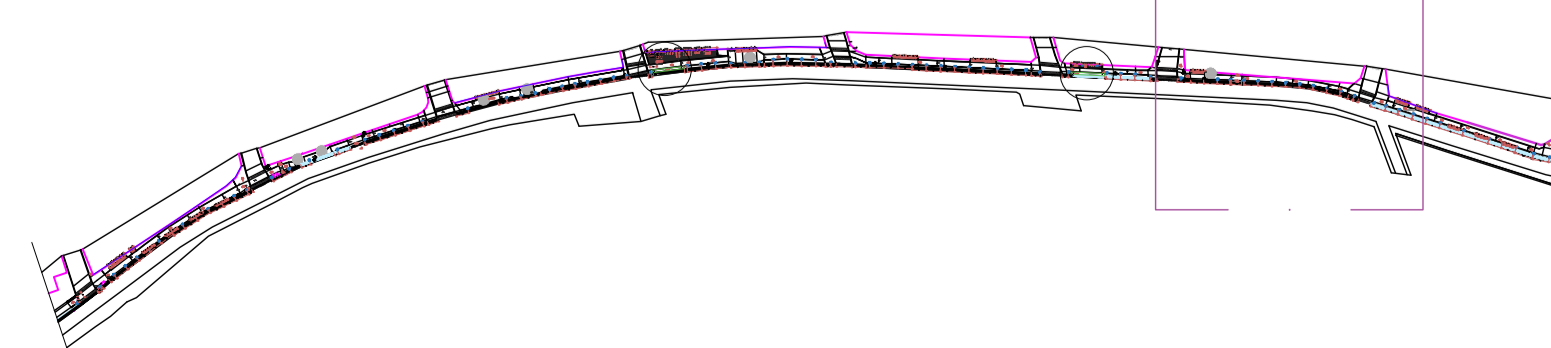

PREFEITURA DO CRATO
SECRETARIA DE INFRAESTRUTURA

PROJETISTA: _____ SEC. DE INFRAESTRUTURA: _____

OBRA: PROJETO CALÇADÃO DO GRANJEIRO	ÁREA CONSTRUIDA - TRECHO 02: 6097,84m ²
ENDEREÇO: AV. PEDRO FELÍCIO CAVALCANTE	PLANTA: LEVANTAMENTO/ DEMOLIÇÃO
DATA: JULHO/2023	CONTEUDO: PLANTA DE LEVANTAMENTO, PLANTA DE CONSTRUÇÃO / DEMOLIÇÃO, TABELAS DE QUANTITATIVO DE CONSTRUÇÃO E DEMOLIÇÃO

TRECHO: 02	ETAPA: EXECUTIVO
ESCALA: INDICADA	FOLHA: 43/87