

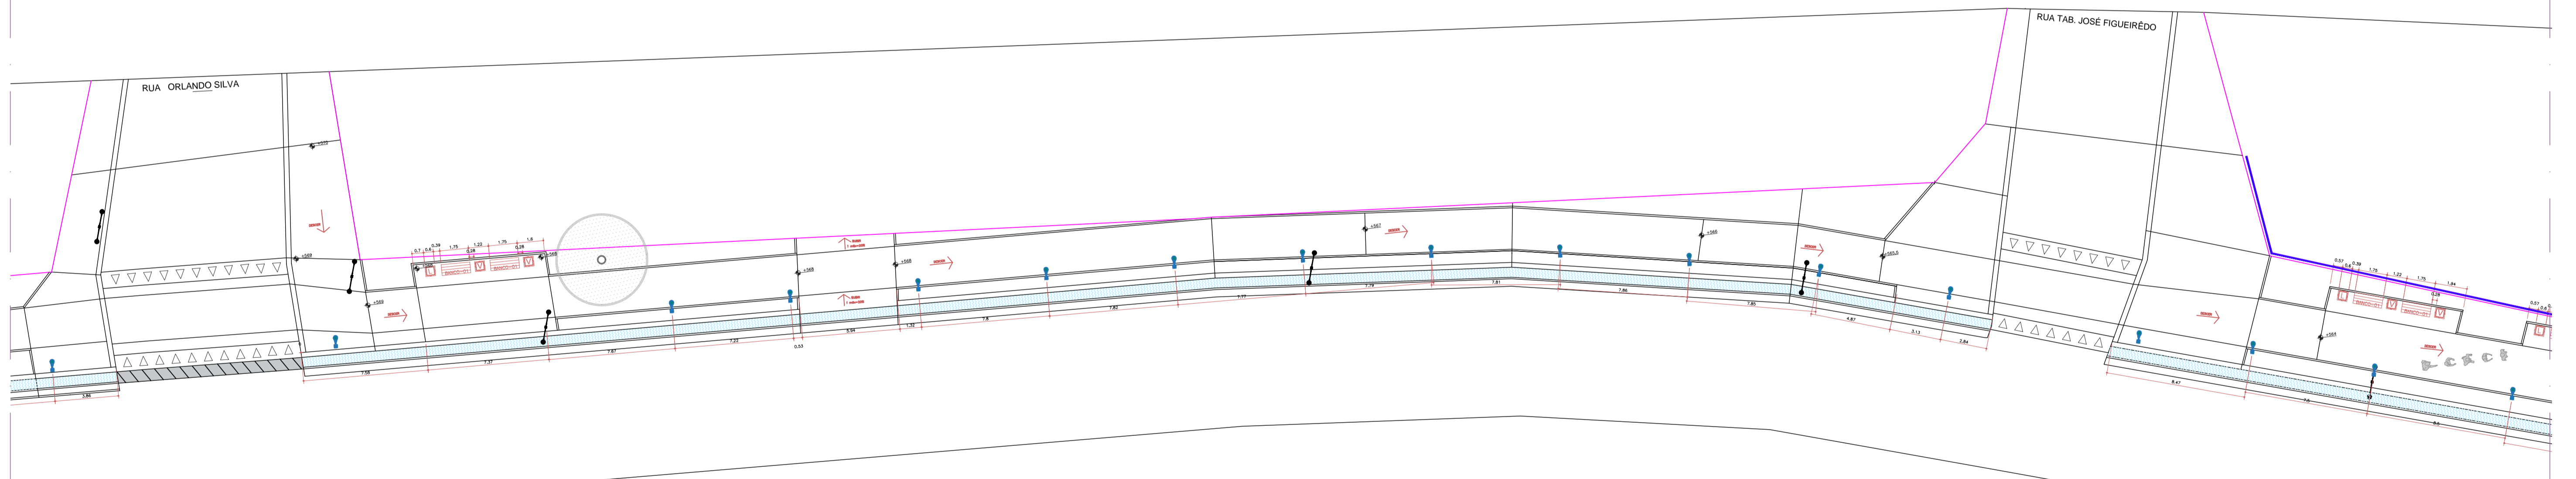


PLANTA COMPLETA  
ESC. 1:200

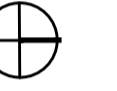


PLANTA DE POSTES E EQUIPAMENTOS  
ESC. 1:200

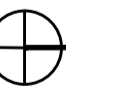

LEGENDA:

QUADRA 15	EQUIPAMENTOS		BANCO		POSTES DE ILUMINAÇÃO		BALISADOR		CERCA		
	NOME	IMAGEM	NOME	IMAGEM	NOME	IMAGEM	NOME	IMAGEM	NOME	IMAGEM	
JARDINEIRA CIRCULAR DE CONCRETO Ø=0,60M E ALTURA=0,60M E ESPESURA DE Ø4CM - 10 Und.		BANCO DE MADEIRA C/ ENCOSTO E C/ASSENTO FIXADO EM ESTRUTURA METÁLICA, CHAPA DE AÇO 10MM - 10 Und.		Postes de iluminação a serem metálicos 4 metros PRETO - 12 Und.		Balisador metálico na cor preto - 0 Und.		Cerca metálica - 34,34m		Corrimão padrão ABNT, duas alturas - 70-92cm - 0m	
LUXEIRA DE CONCRETO POROSO Ø = 0,30M, ALTURA = 0,7M E ESPESURA DE Ø4 CM - 05 Und.		Banco sem encosto - 0 Und.		Postes de alta tensão existentes		Placas de sinalização					

LOCALIZAÇÃO:

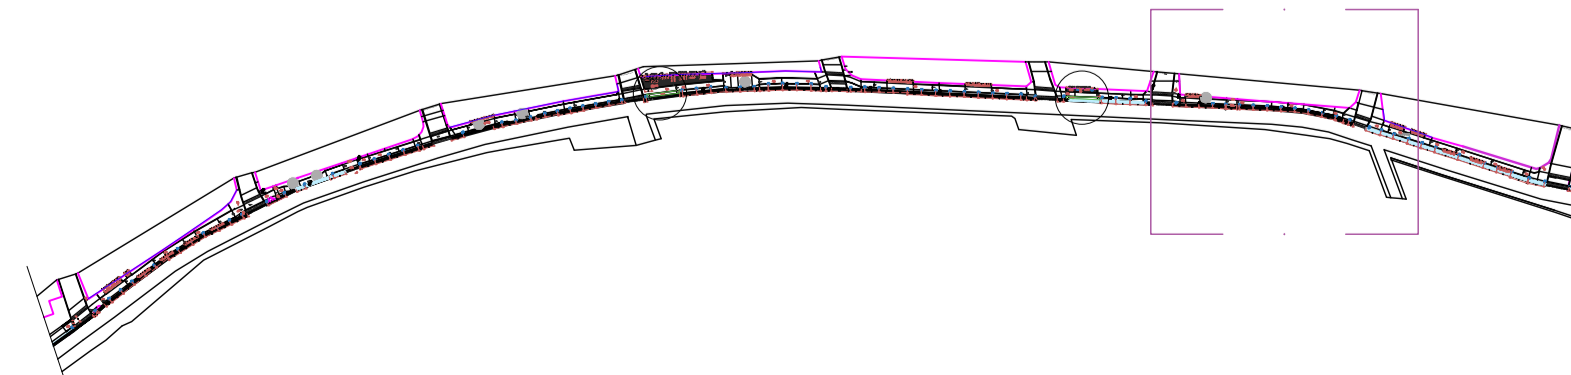

PROJETISTA: SEC. DE INFRAESTRUTURA:

OBRA: PROJETO CALÇADÃO DO GRANJEIRO  
ENDEREÇO: AV. PEDRO FELÍCIO CAVALCANTE  
DATA: JULHO/2023  
ÁREA CONSTRUÍDA - TRECHO 02: 6097,84m²  
PLANTA: COMPLETA, LUMINOTÉCNICA E EQUIPAMENTOS

CONTEÚDO:  
PLANTA BAIXA DE PONTOS E ILUMINAÇÃO  
ESPECIFICAÇÃO DE EQUIPAMENTO LUMINOTÉCNICO  
DETALHAMENTO DE PONTOS DE ILUMINAÇÃO  
PLANTA COMPLETA  
PLANTA DE EQUIPAMENTOS  
QUANTITATIVO DE EQUIPAMENTOS

TRECHO: 02

ETAPA: EXECUTIVO  
ESCALA: INDICADA

FOLHA: 44/87